

Ескізний Проект
Літнього будинку на понтоні



Відомість робочих креслень ЕП

Арк.	Найменування	Примітки
1	Титульний лист	
2	Зміст проекту	
3	План на відм. ±0.000	
4	Разрез 1-1	
5	Разрез 2-2	
6	Фасад 4-1	
7	Фасад А-В	
8	Фасад В-А	
9	Фасад 1-4	

Зм.	Кіл.	Арк.	№Док.	Підп.	Дата							
						Літній будинок на понтоні		Стадия	Лист	Листов		
Розробив		Чеховець						ЕП	2	9		
						Зміст проекту						

2




Площа м2

54,05 m²

1. Відмітка $\pm 0,000$ приймається за чистову підлогу
2. Сітка осей побудована згідно наданих розмірів
3. Вузол стіни див. на Арк. №5


План на відм. ± 0.000

Розріз 1-1

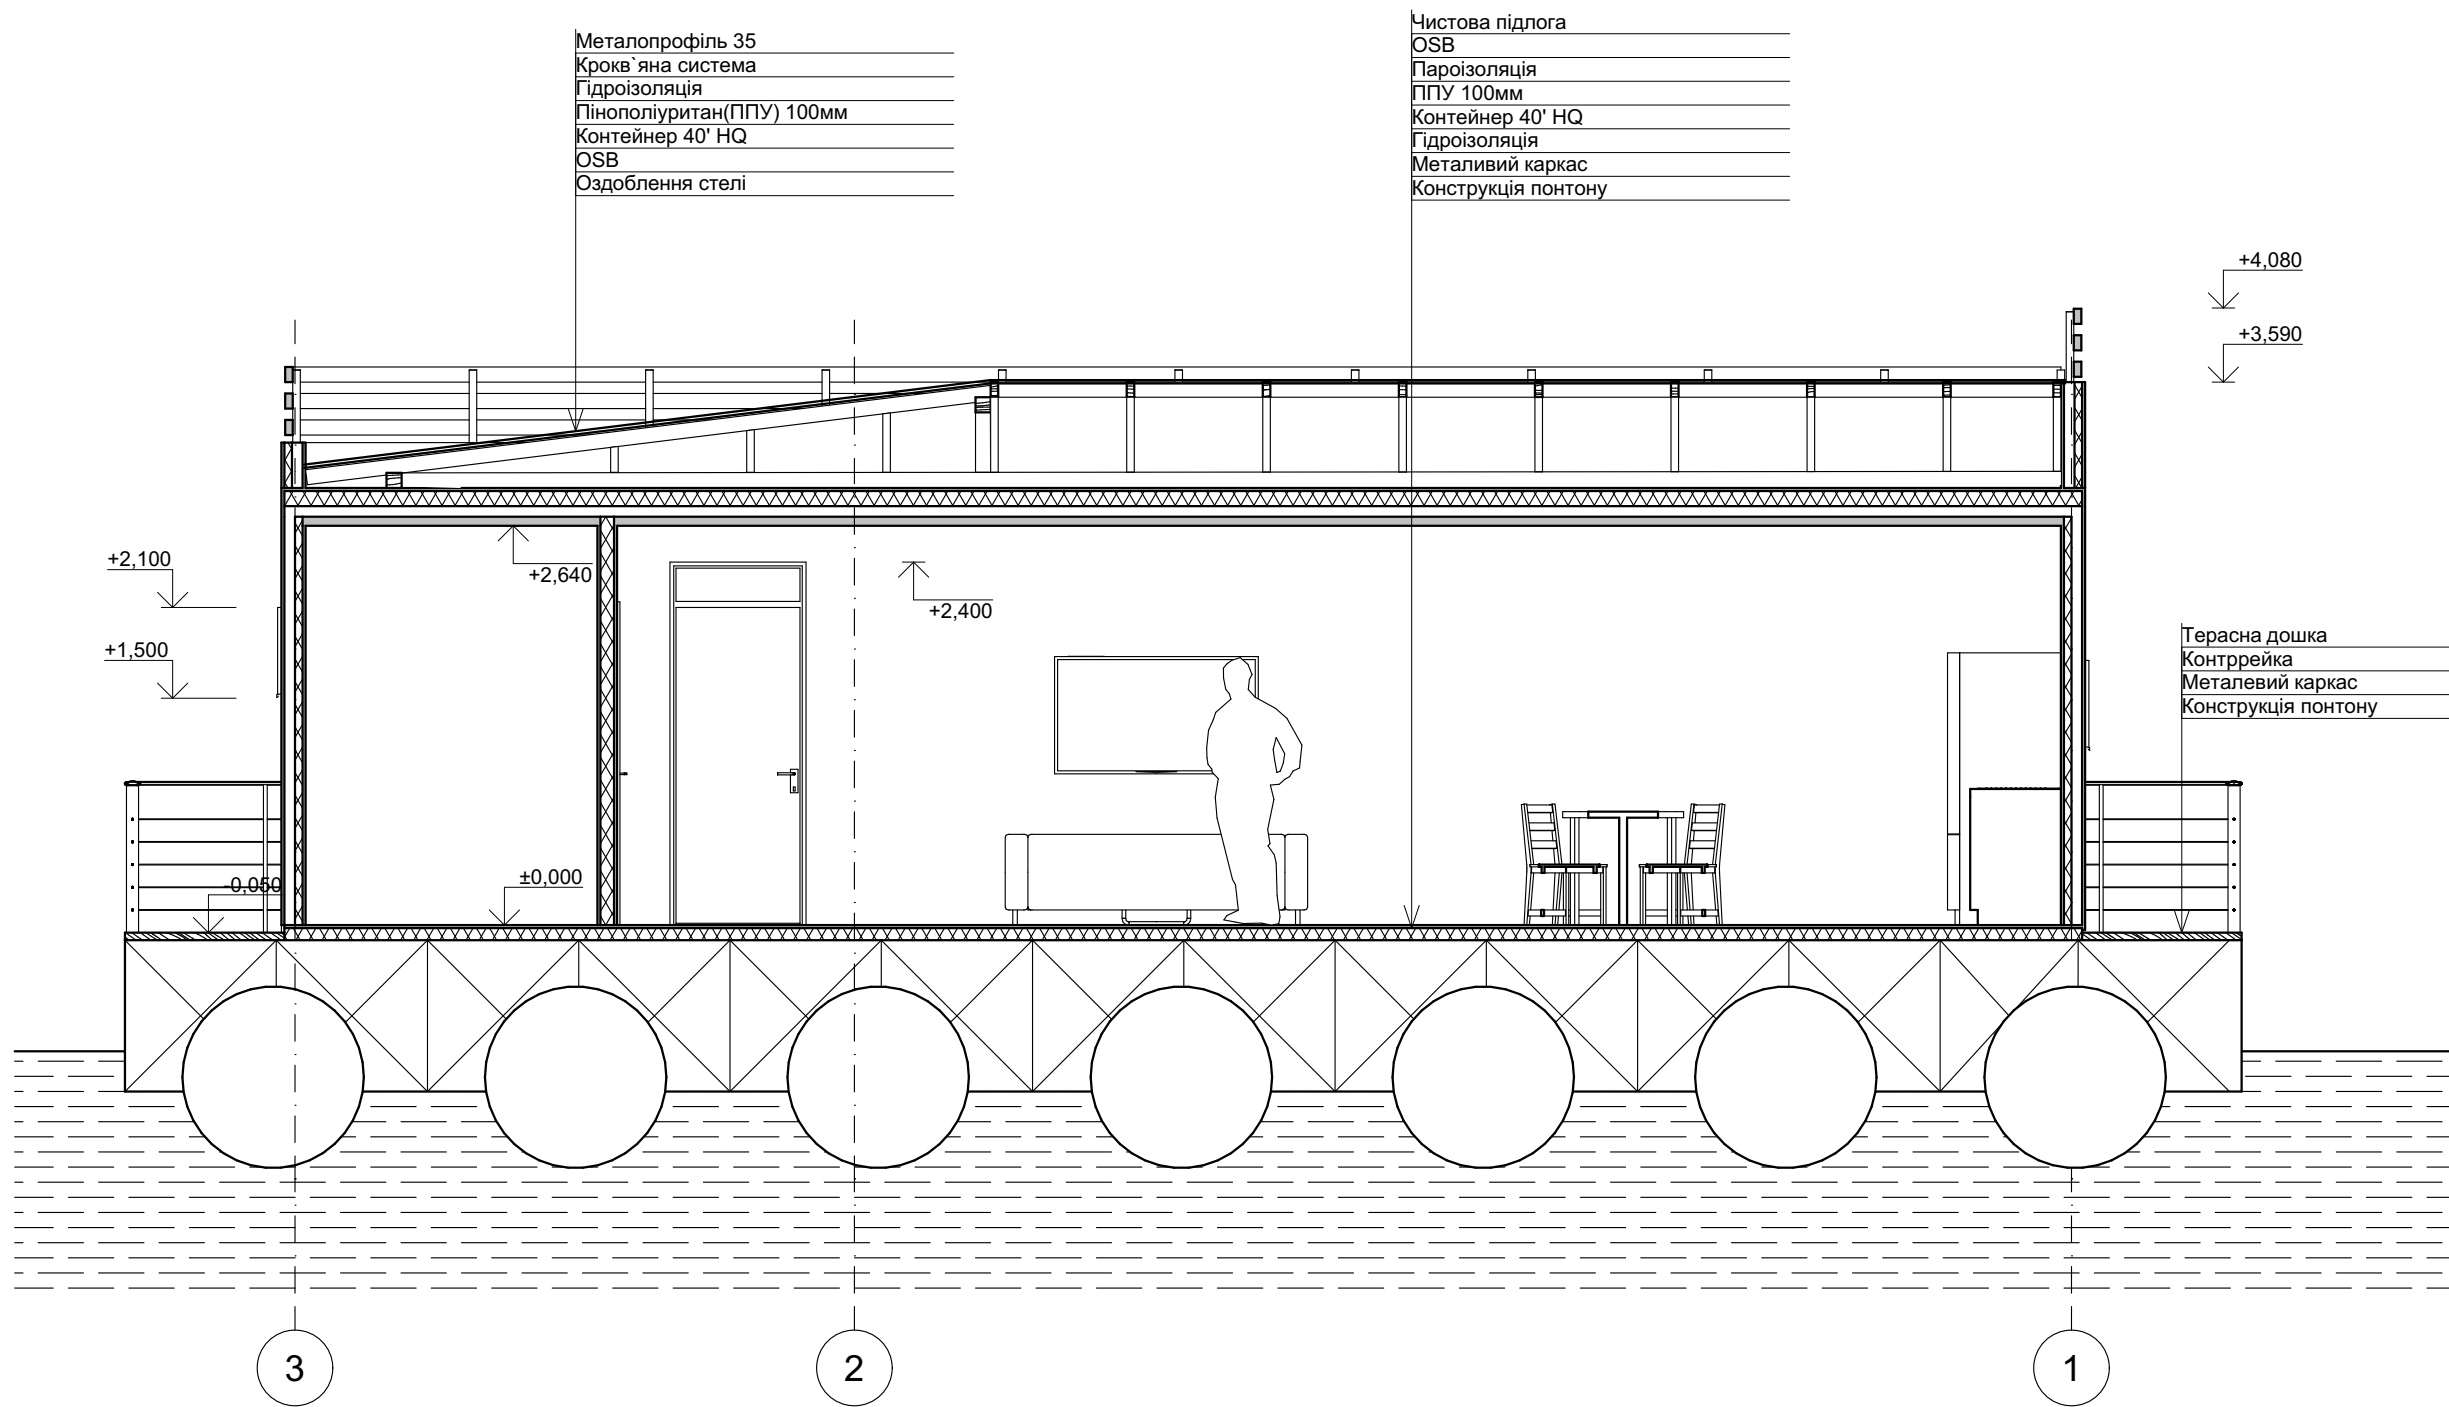


Зм.	Кіл.	Арк.	№Док.	Підпис	Дата				
Розробив		Чеховець				Літній будинок на понтоні		Стадія	Аркуш
								ЕП	4
						Разрез 1-1			
								Аркушів	
								9	

Розріз 2-2

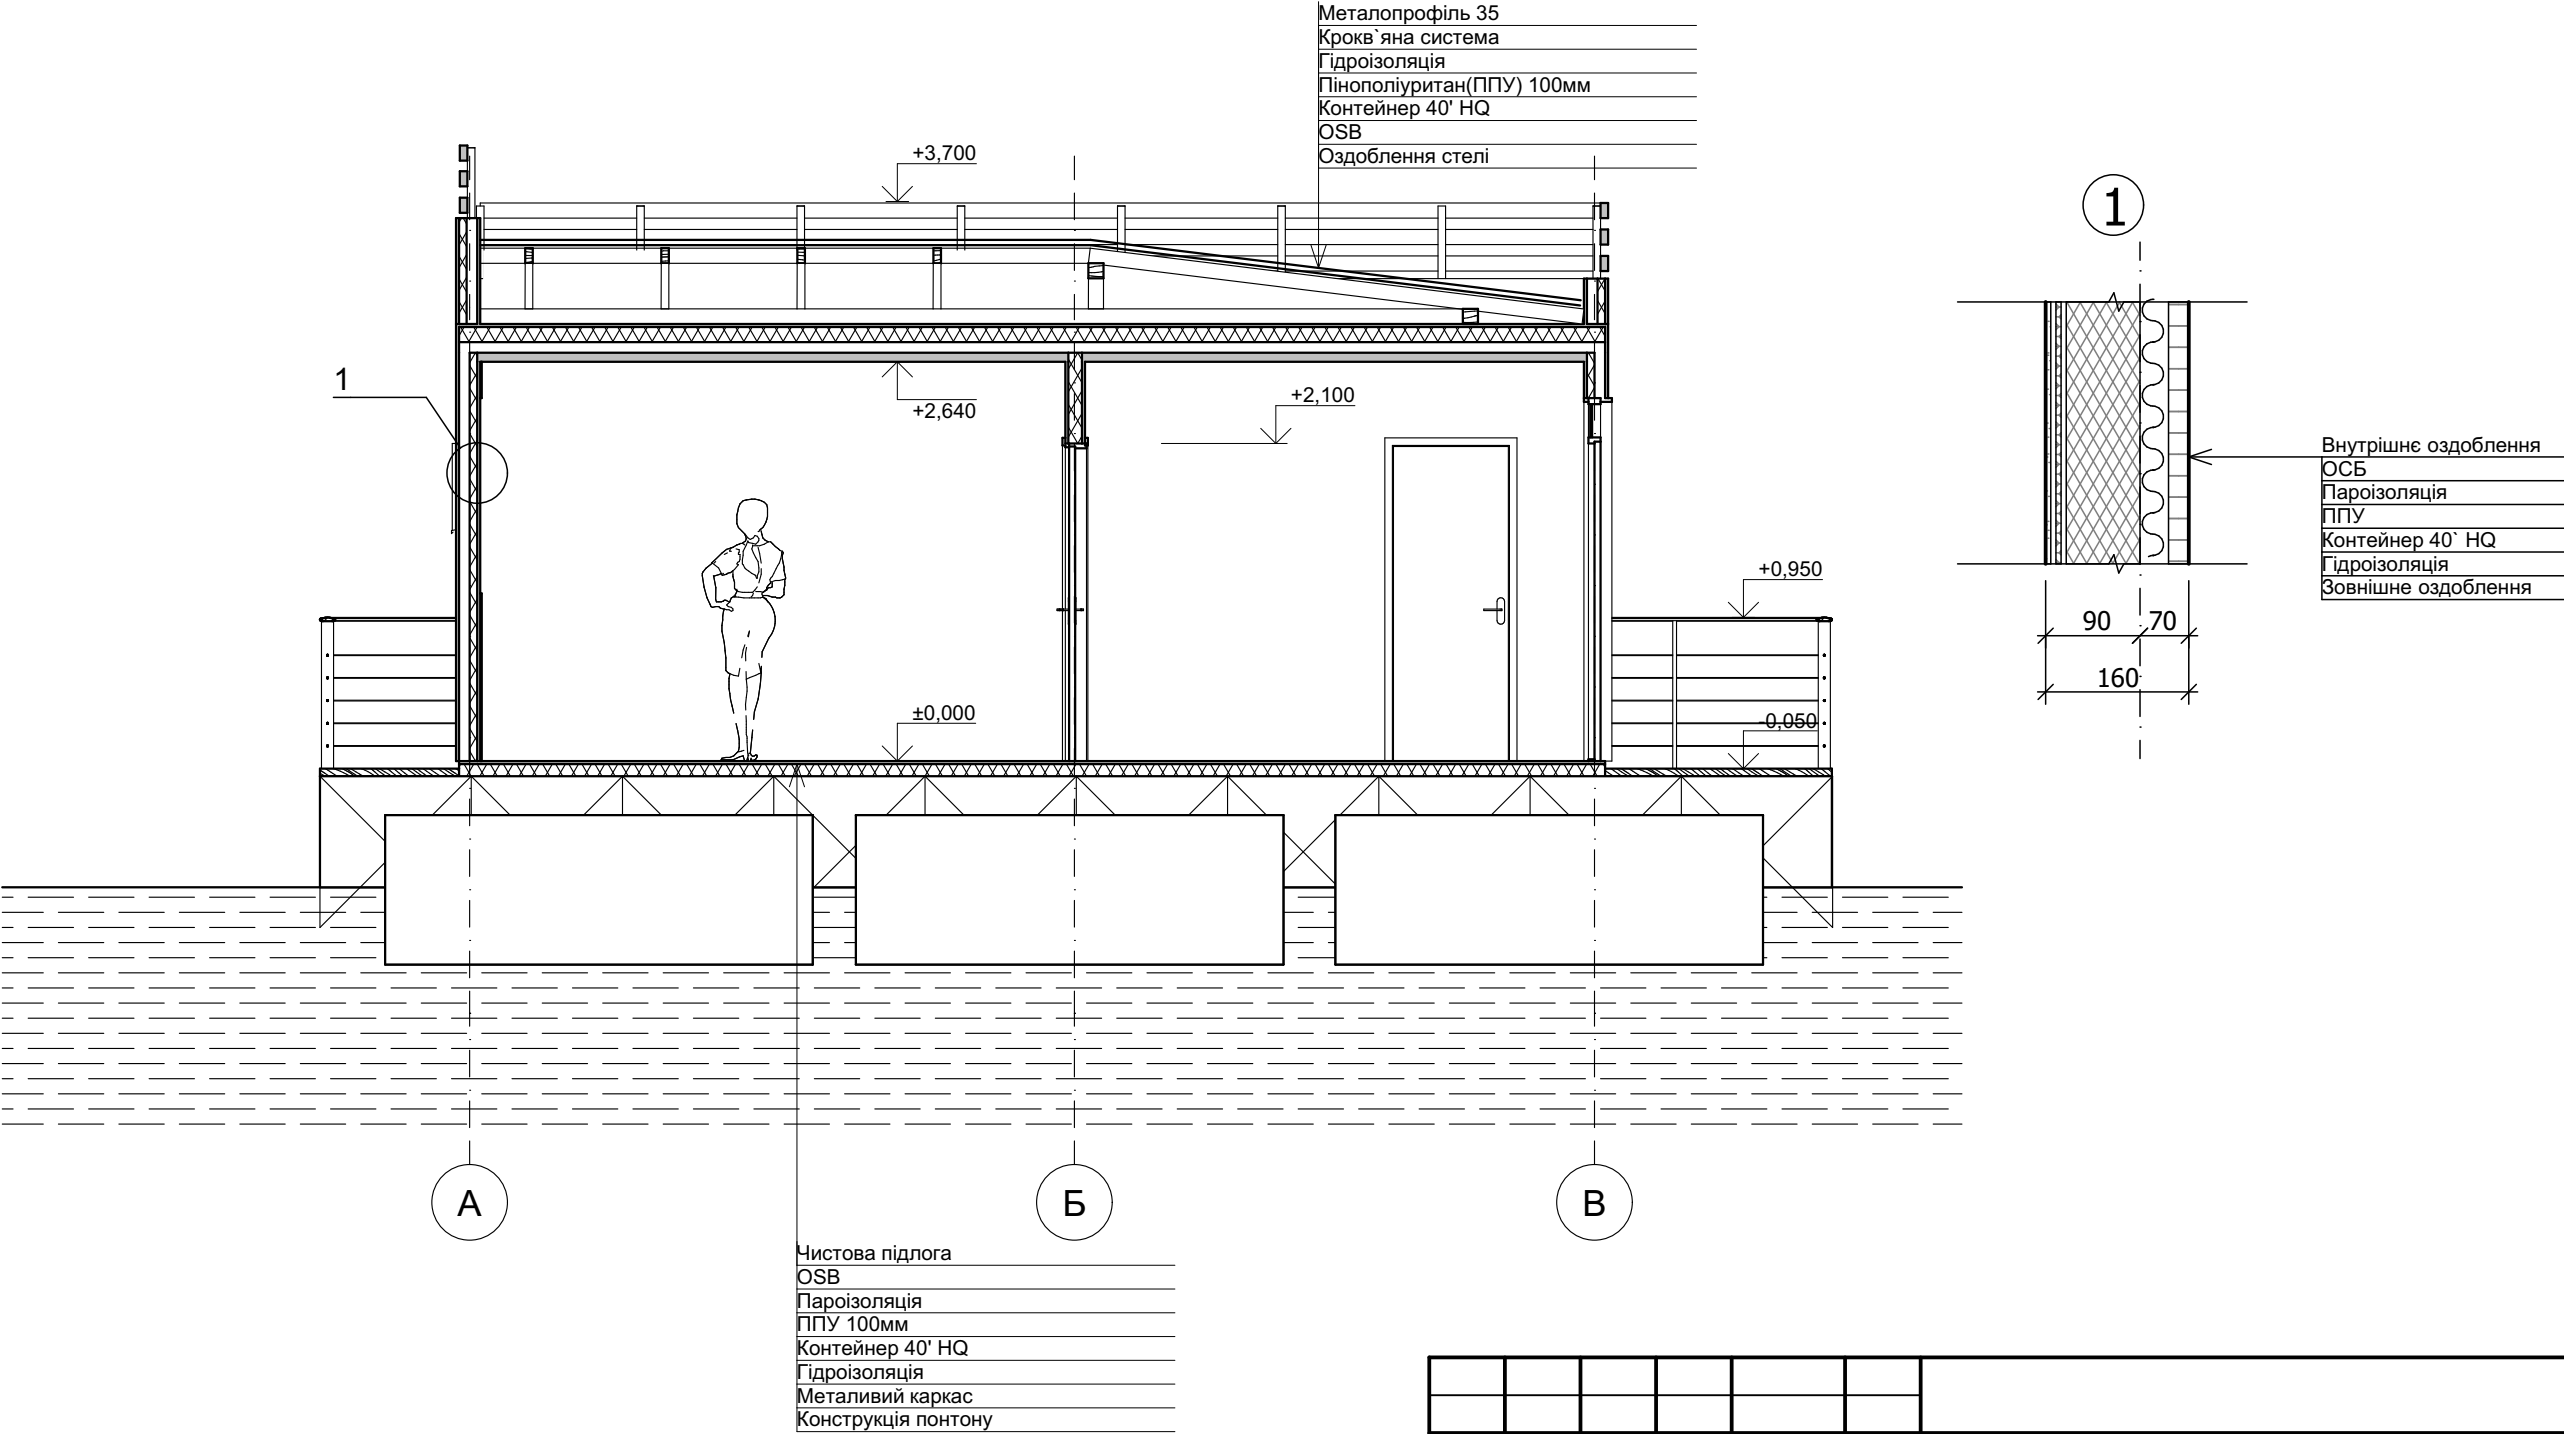


Зм.	Кіл.	Арк.	№Док.	Підпис	Дата				
Розробив		Чеховець				Літній будинок на понтоні		Стадія	Аркуш
								ЕП	5
						Разрез 2-2			
								Аркушів	
								9	

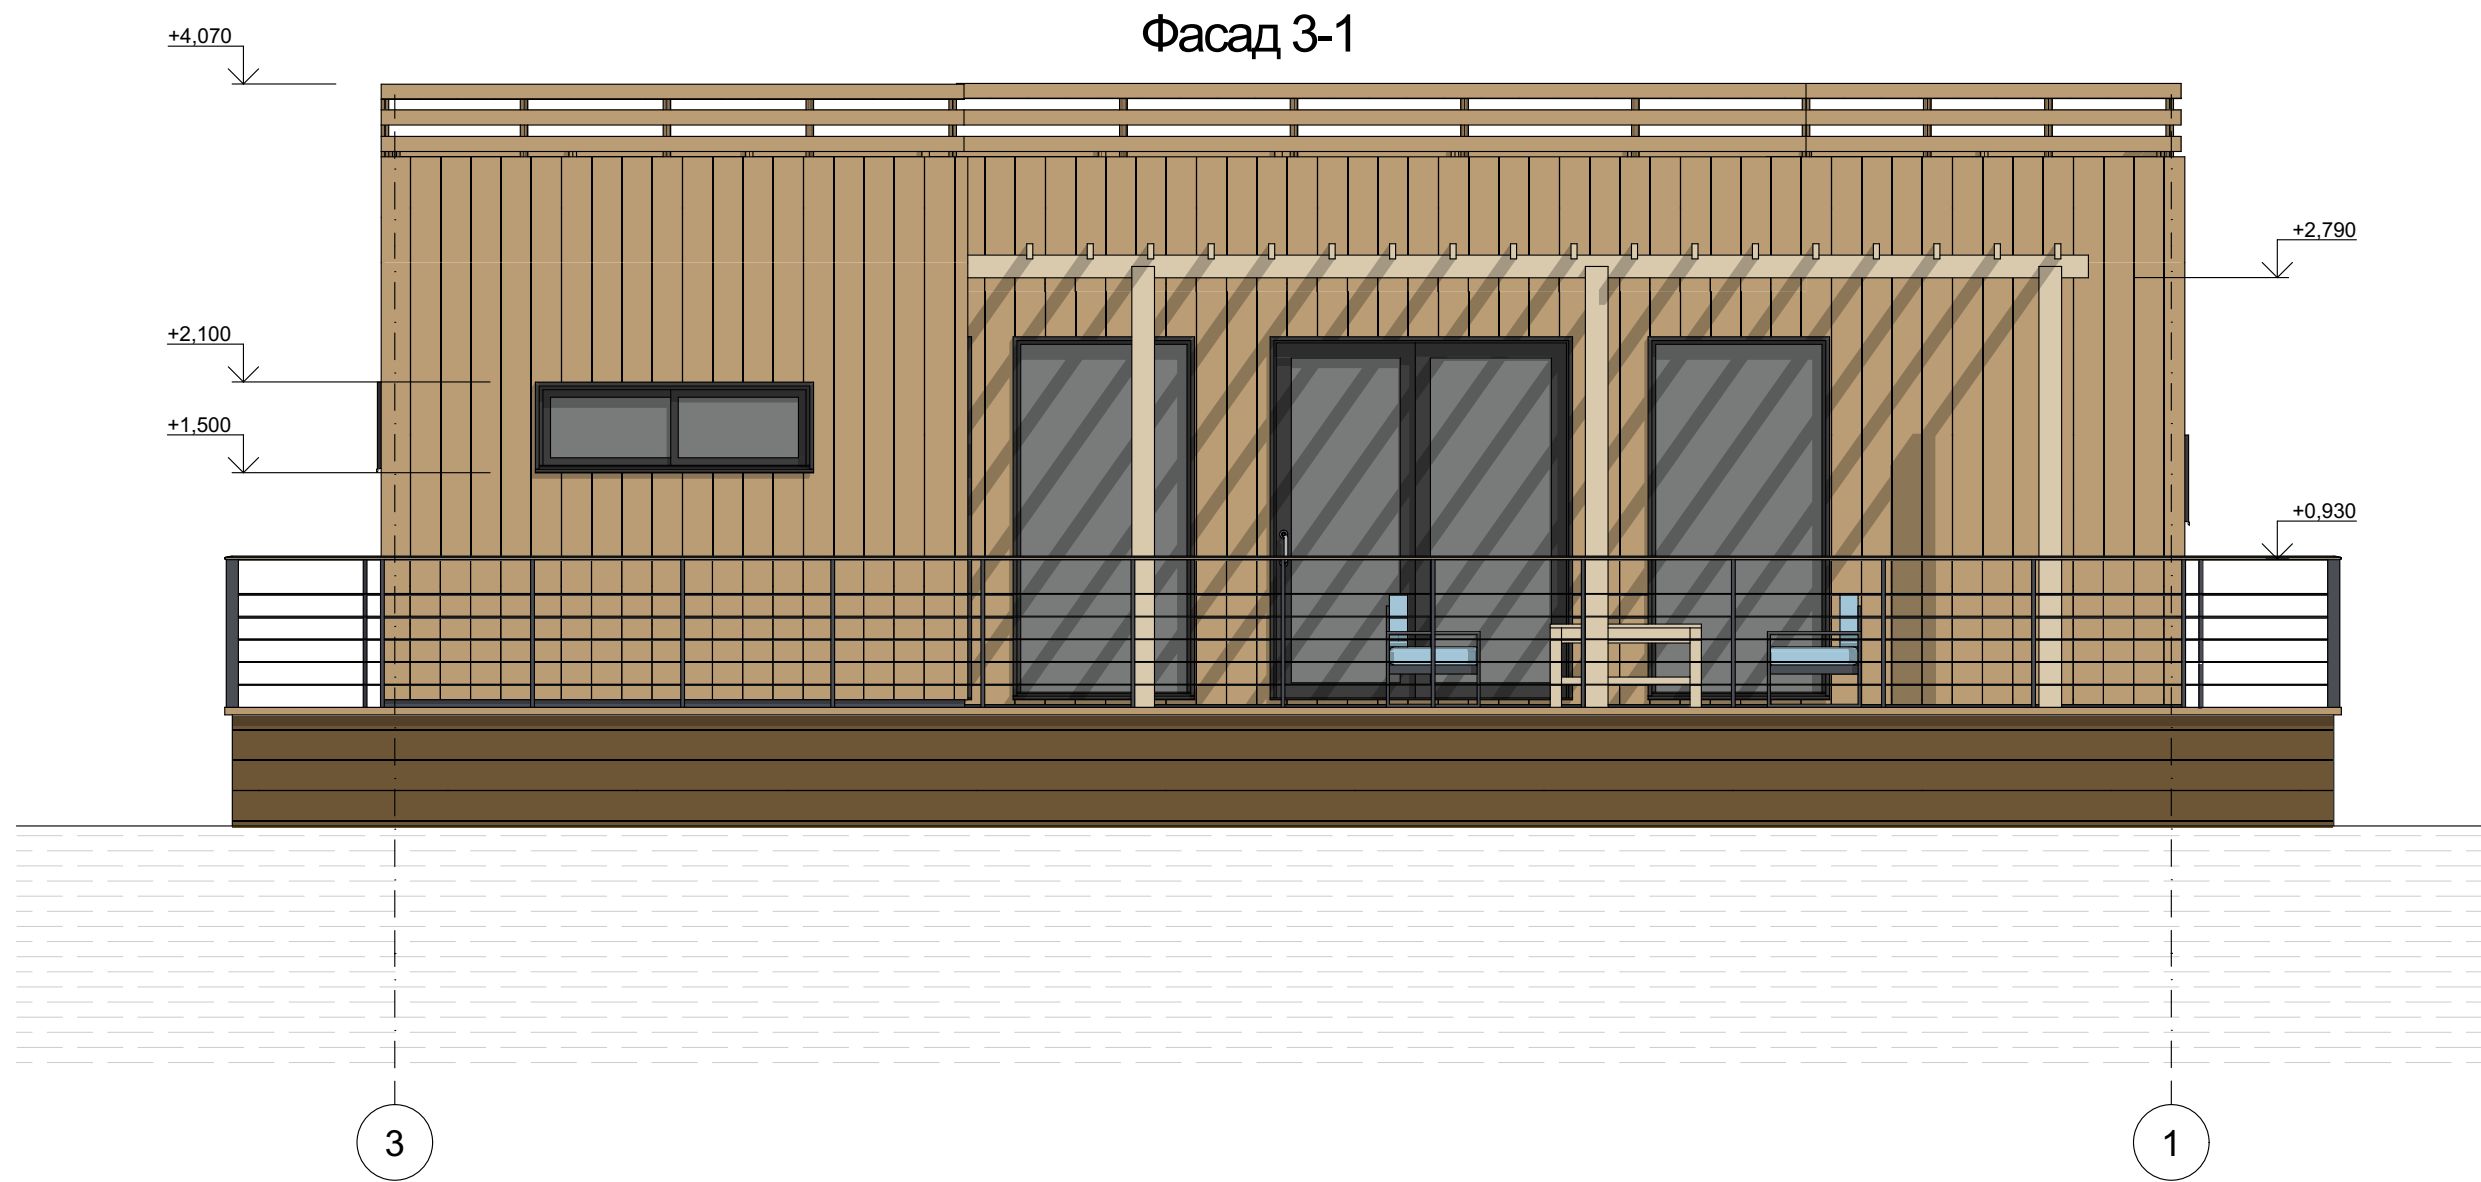


Зм.	Кіл.	Арк.	№Док.	Підпис	Дата					
						Літній будинок на понтоні	Стадія	Аркуш	Аркушів	
Розробив		Чеховець					ЕП	6	9	
						Фасад 4-1				

Фасад А-В

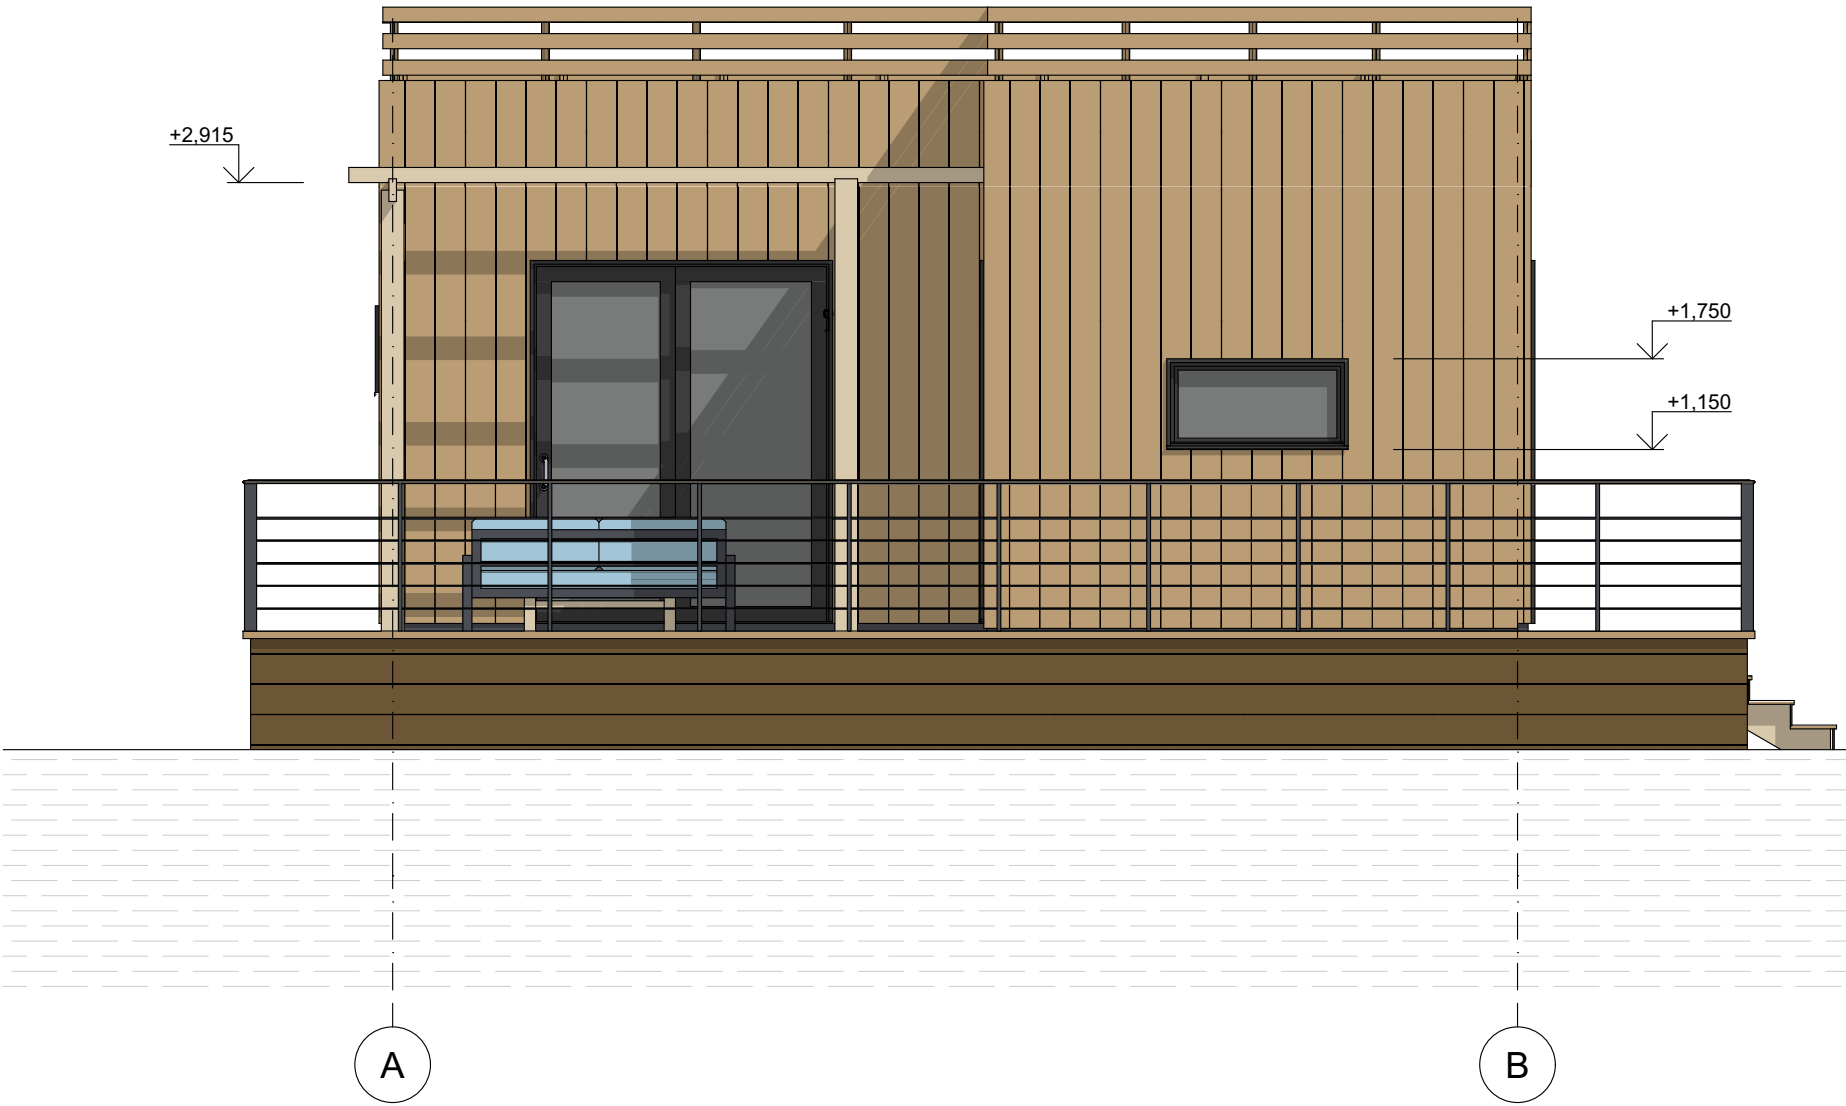


Зм.	Кіл.	Арк.	№Док.	Підпис	Дата					
Розробив		Чеховець				Літній будинок на понтоні		Стадія	Аркуш	Аркушів
								ЕП	7	9
						Фасад А-В				

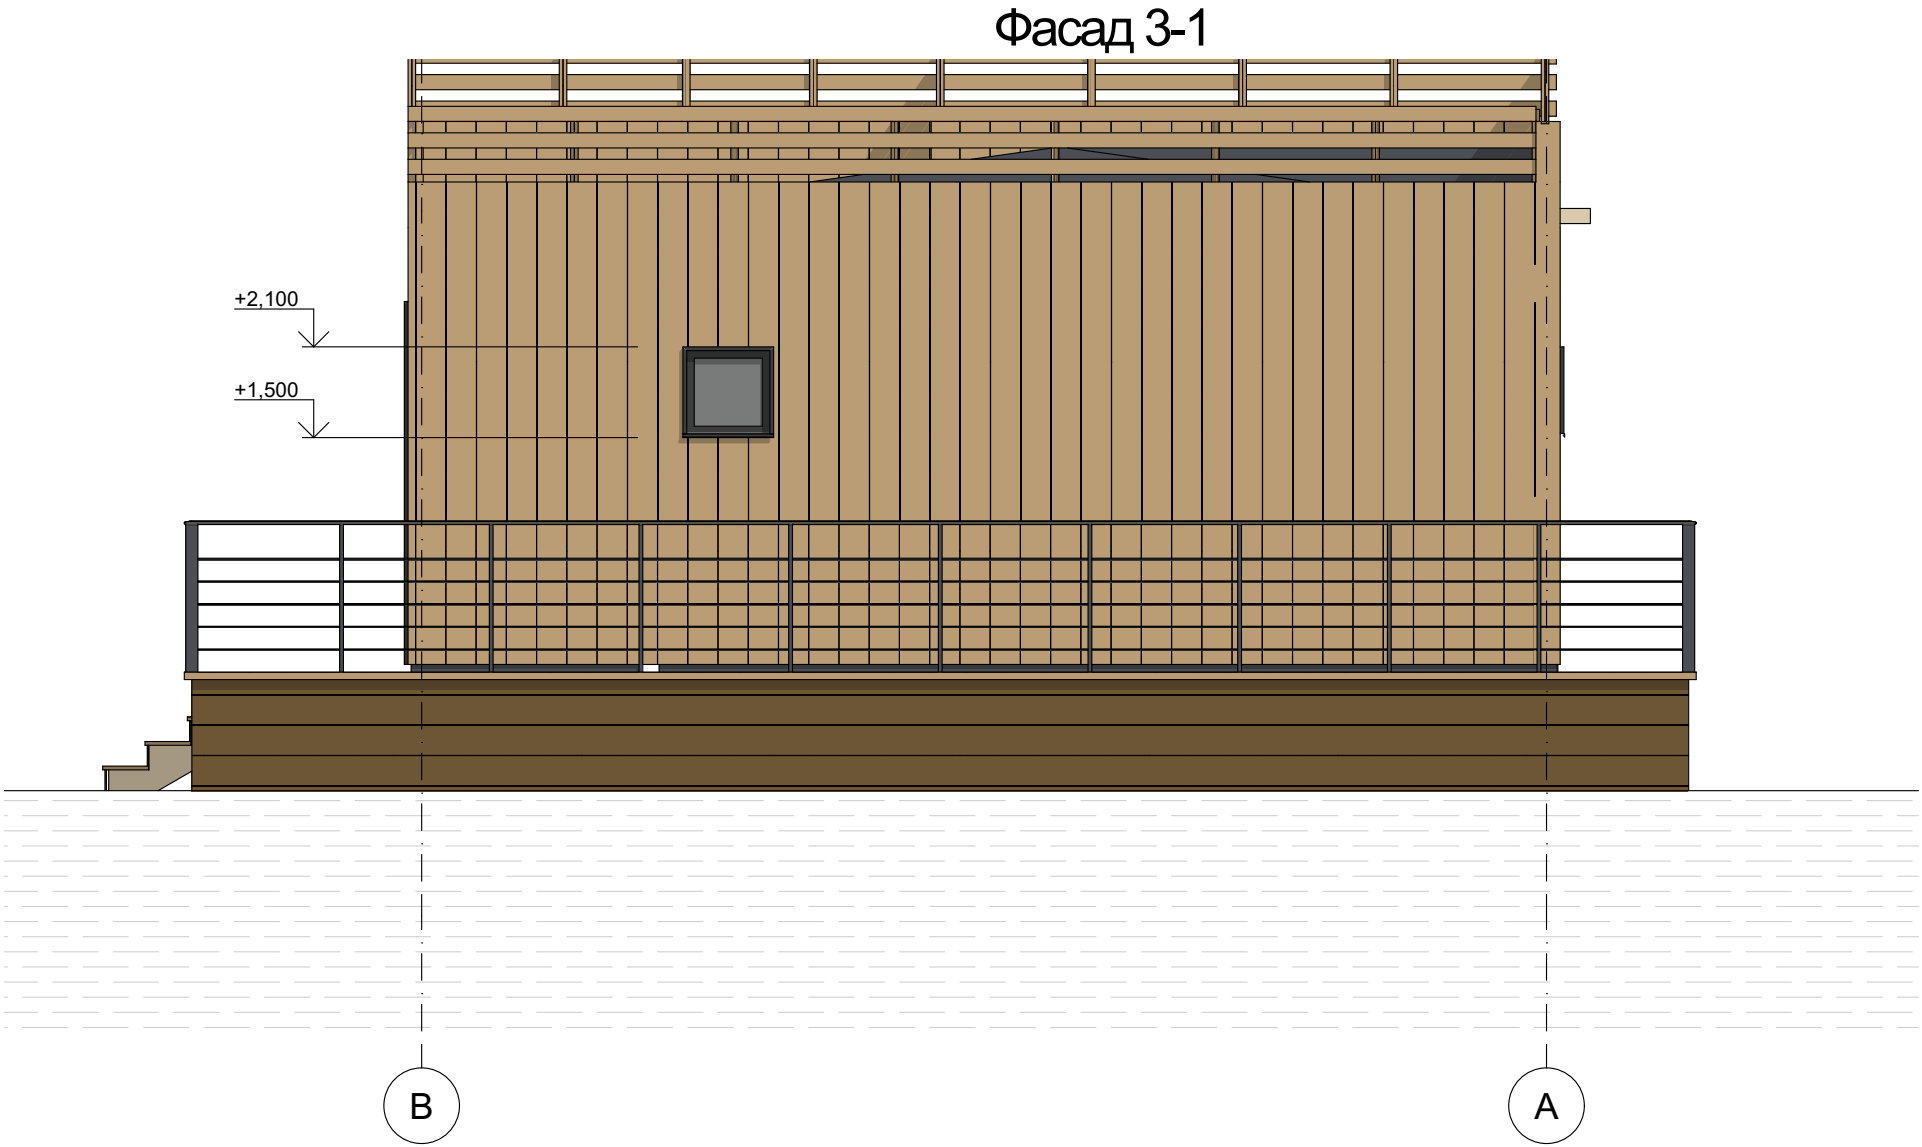

Зм.	Кіл.	Арк.	№Док.	Підпис	Дата					
						Літній будинок на понтоні	Стадія	Аркуш	Аркушів	
Розробив		Чеховець					ЕП	8	9	
						Фасад В-А				

Фасад 3-1

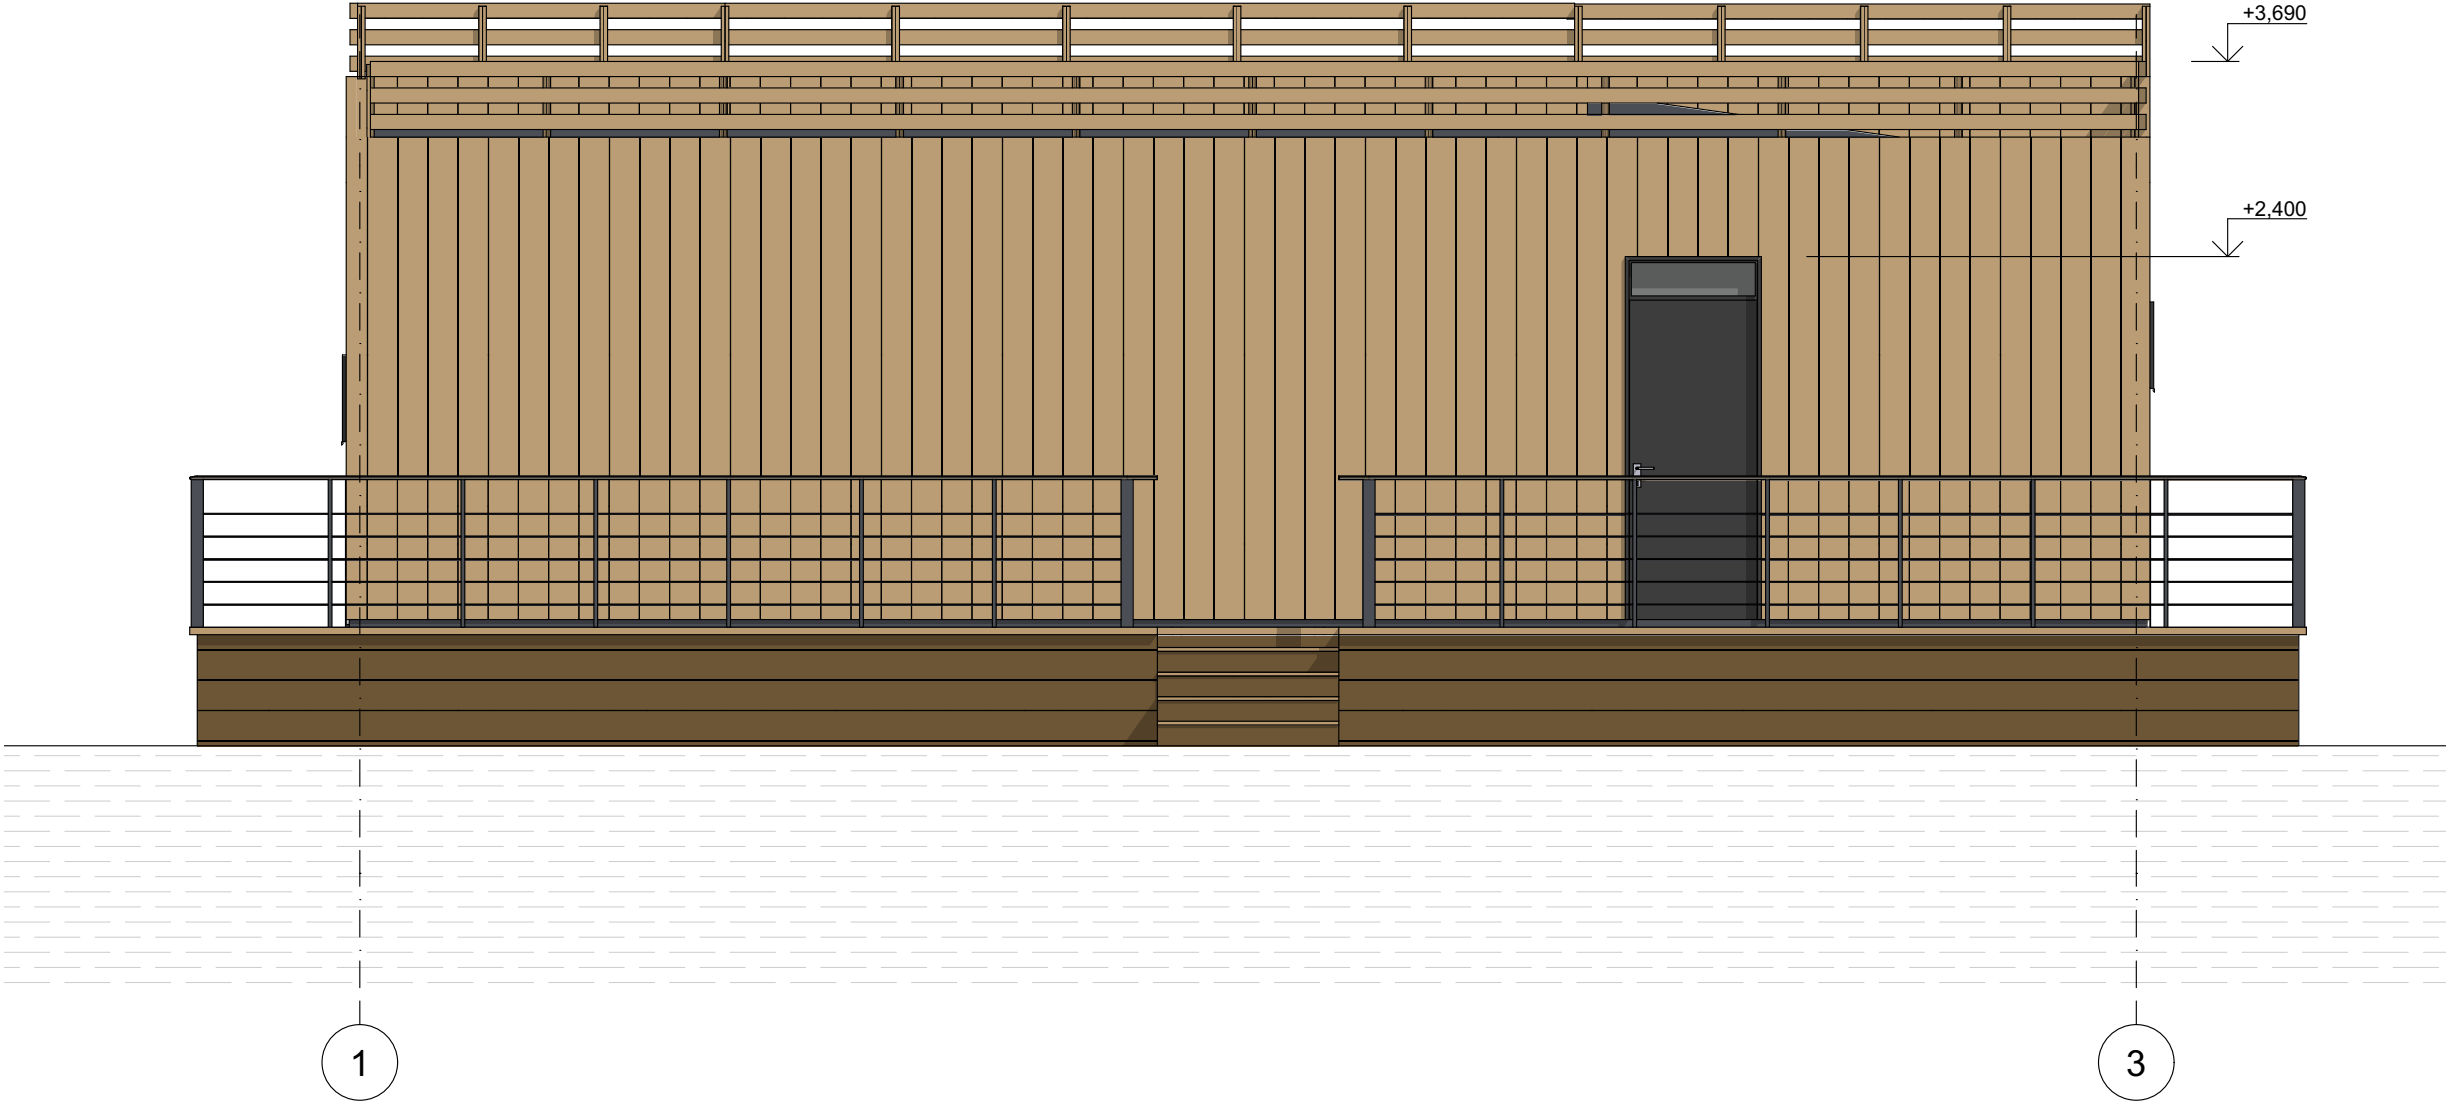

Зм.	Кл.	Арк.	№Док.	Підпис	Дата	Літній будинок на понтоні	Стадія	Аркуш	Аркушів
Розробив		Чеховець					ЕП	9	9
						Фасад 1-4			