


Студия «30 градусов»

Мебель по индивидуальным эскизам
к дизайн-проекту однокомнатной квартиры,
расположенной по адресу

Заказчик: _____
Исполнитель: Дизайн-студия
«30 градусов»


Киев - 2020

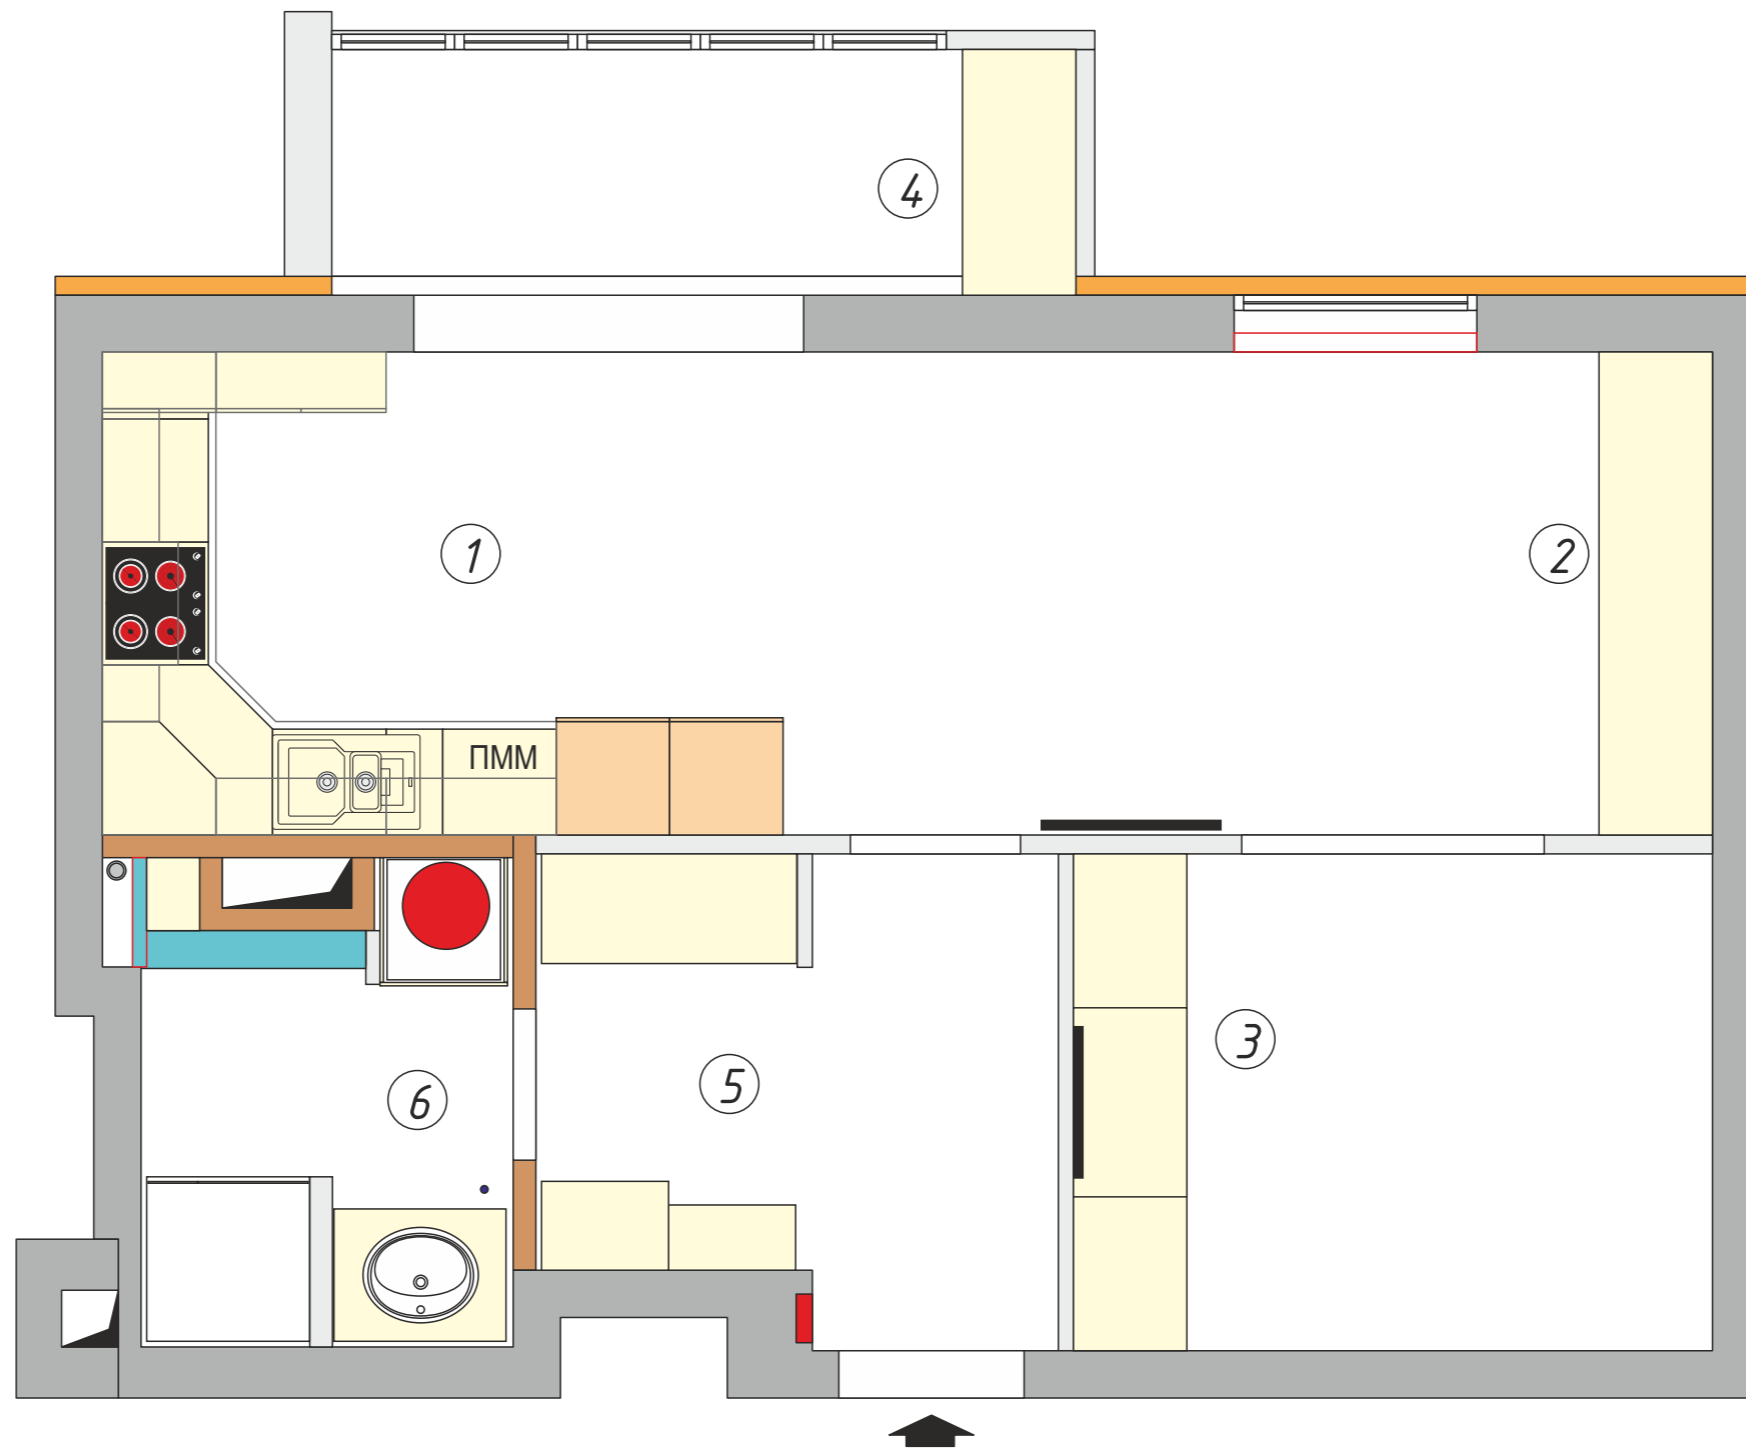

Мебель по индивидуальным эскизам для дизайн-проекта
квартиры по адресу: _____

Заказчик	Исполнитель	Стадия	Лист	Листов
	30 градусов	РП	2	
Мебель		Дизайн-студия 30 градусов		

1

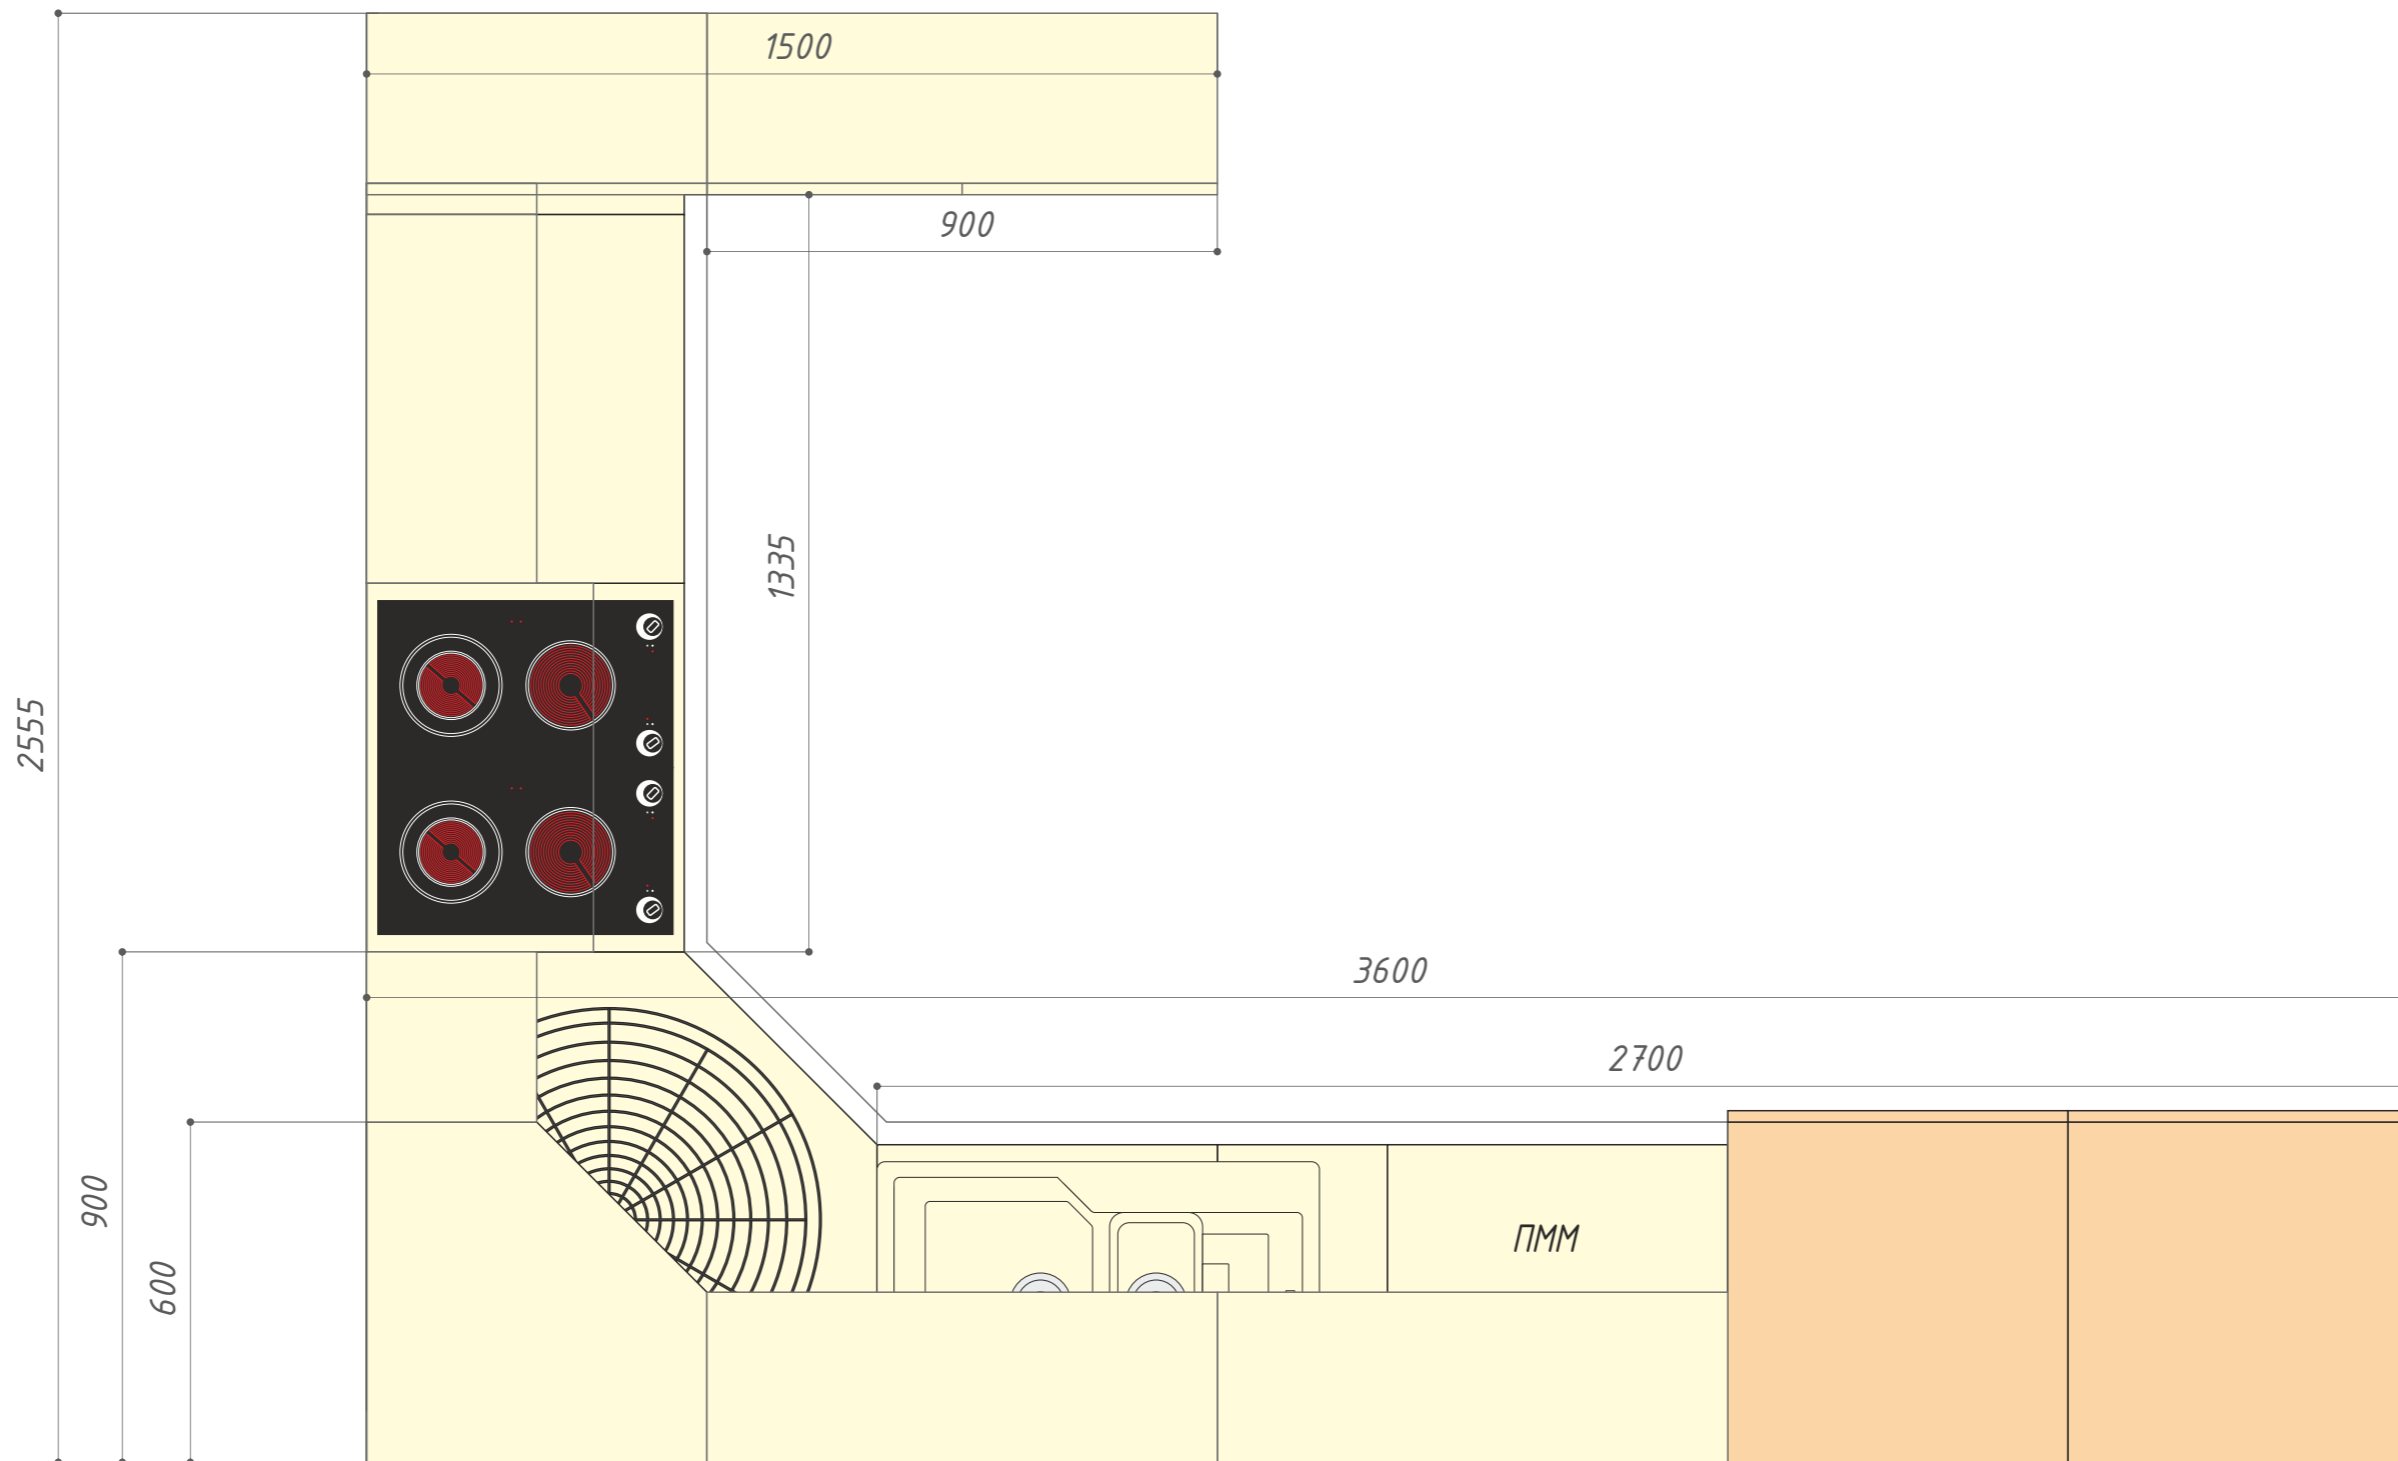


Мебель по индивидуальным эскизам для дизайн-проекта
квартиры по адресу: _____

Заказчик	Исполнитель	Стадия	Лист	Листов
	30 градусов	РП	3	

1. Кухня

Дизайн-студия
30 градусов

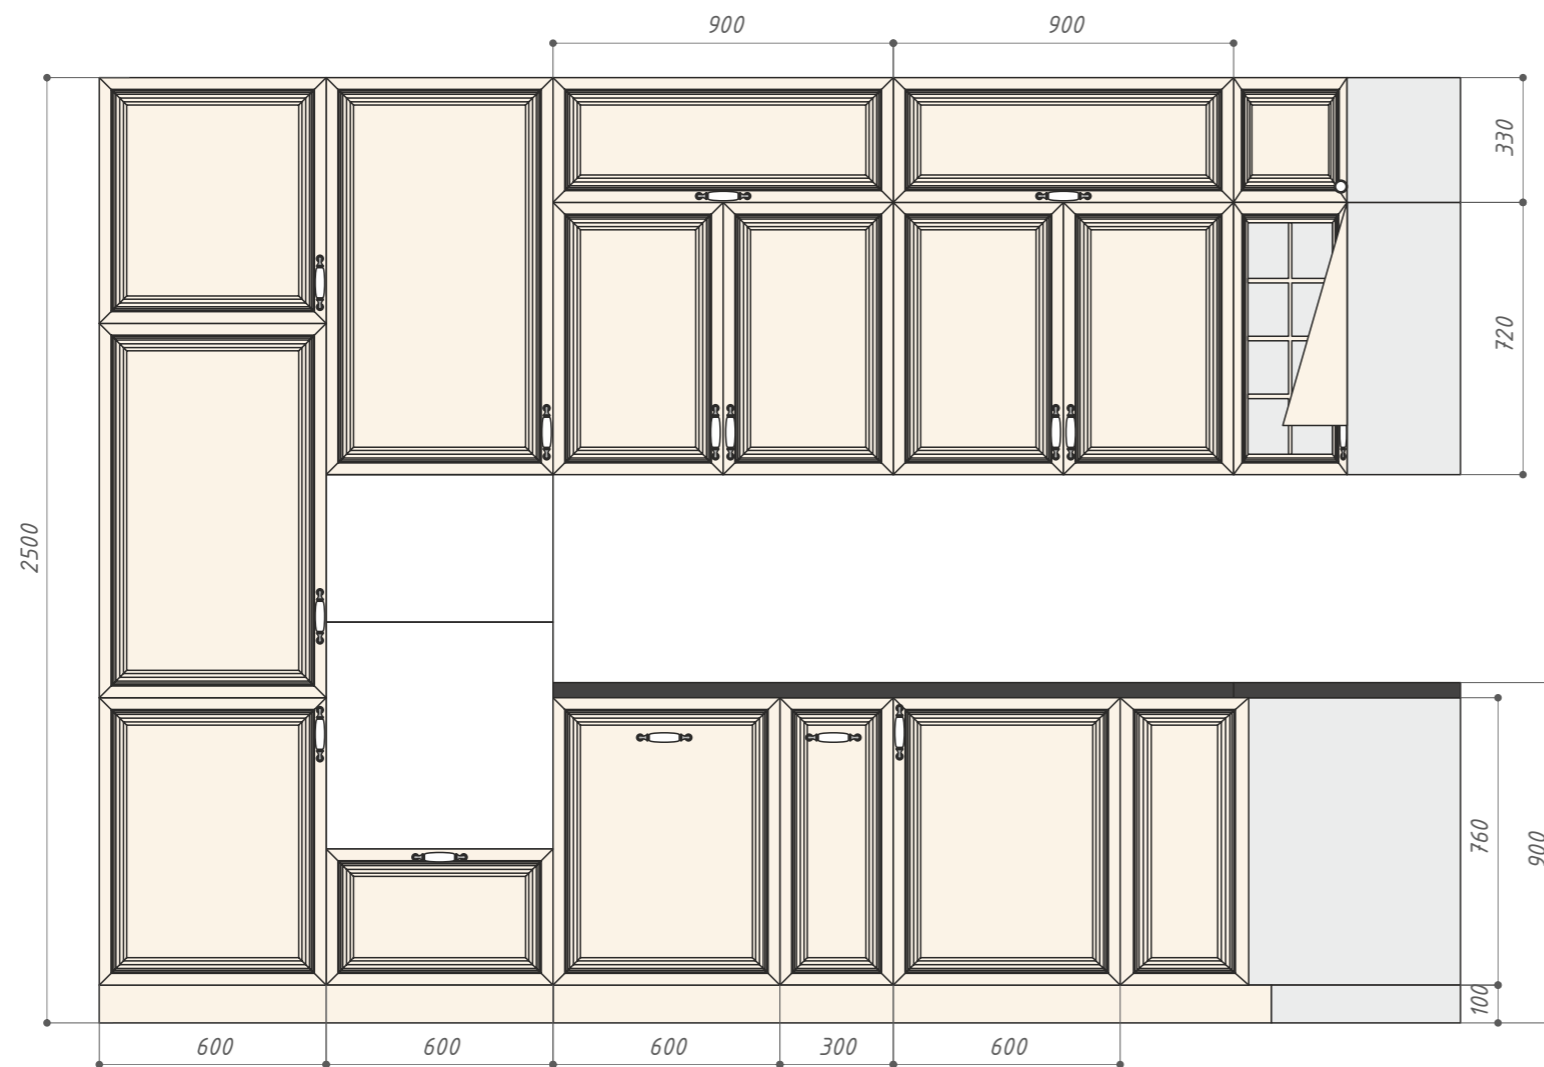

Корпус: ДСП Egger 18 мм (моноколор)

Фасад: МДФ матовая покраска, Луи, возможно, с патиной (цвет)

Стекло: прозрачное/матовое

Ручки предварительно:


Marella CL 15136.096

Marella CL 24316.01.035

Столешница: кварцит




Подсветка на столешницу в корпусе верхних шкафов
3 контура, выключатели мебельные на корпусе

Световая планка по периметру верхних шкафов

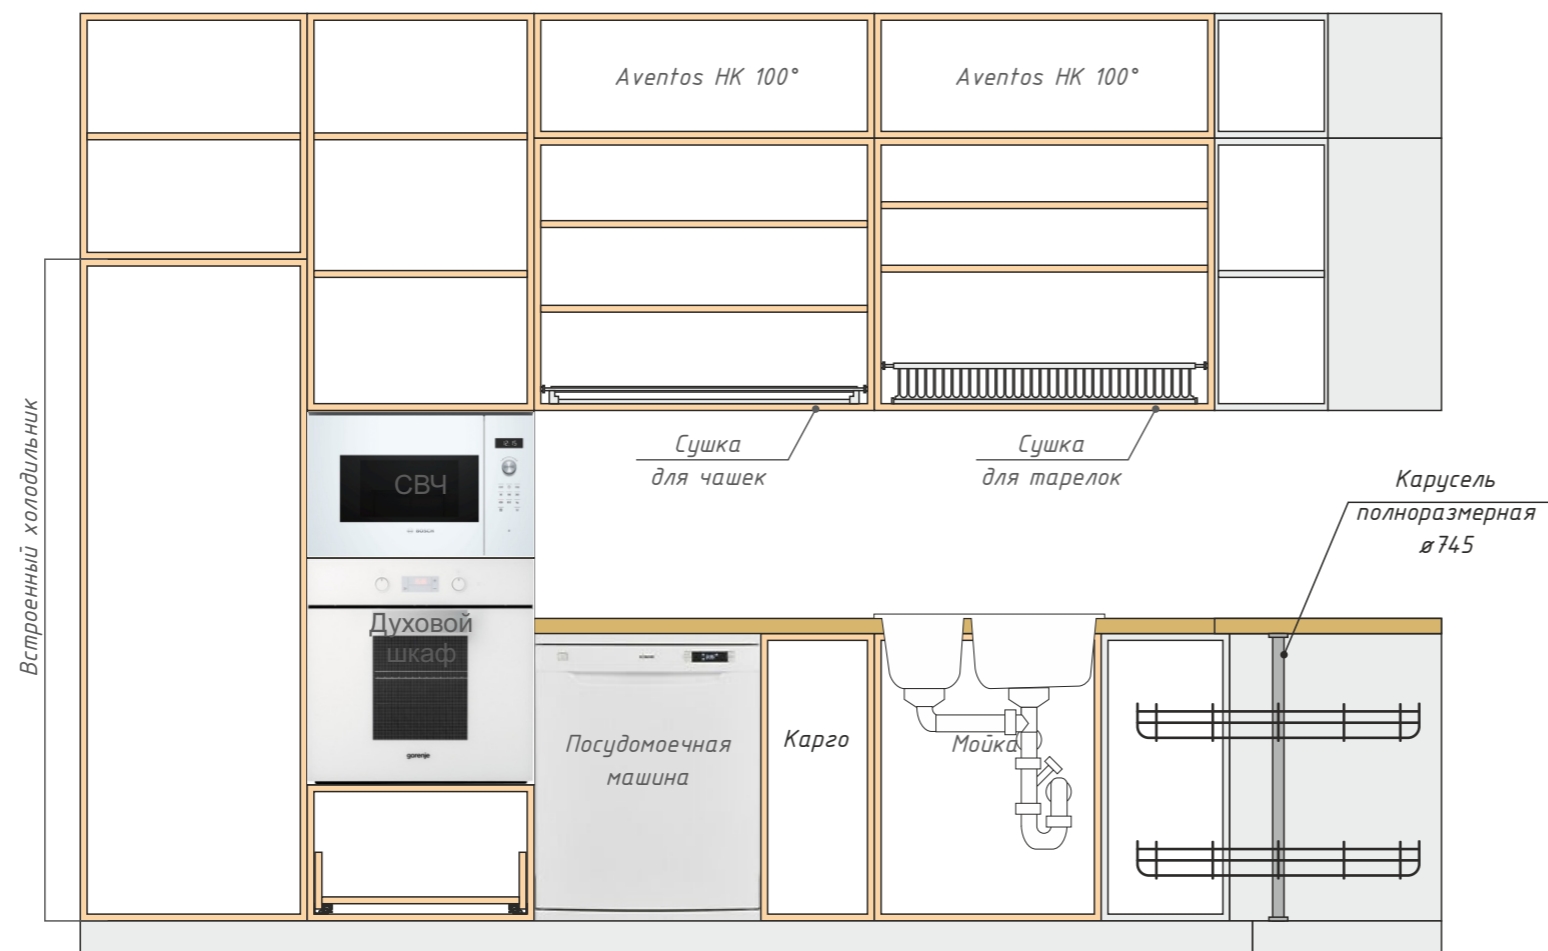

Мебель по индивидуальным эскизам для дизайн-проекта
квартиры по адресу: _____




Заказчик	Исполнитель	Стадия	Лист	Листов
	30 градусов	РП	4	
1. Кухня		Дизайн-студия 30 градусов		

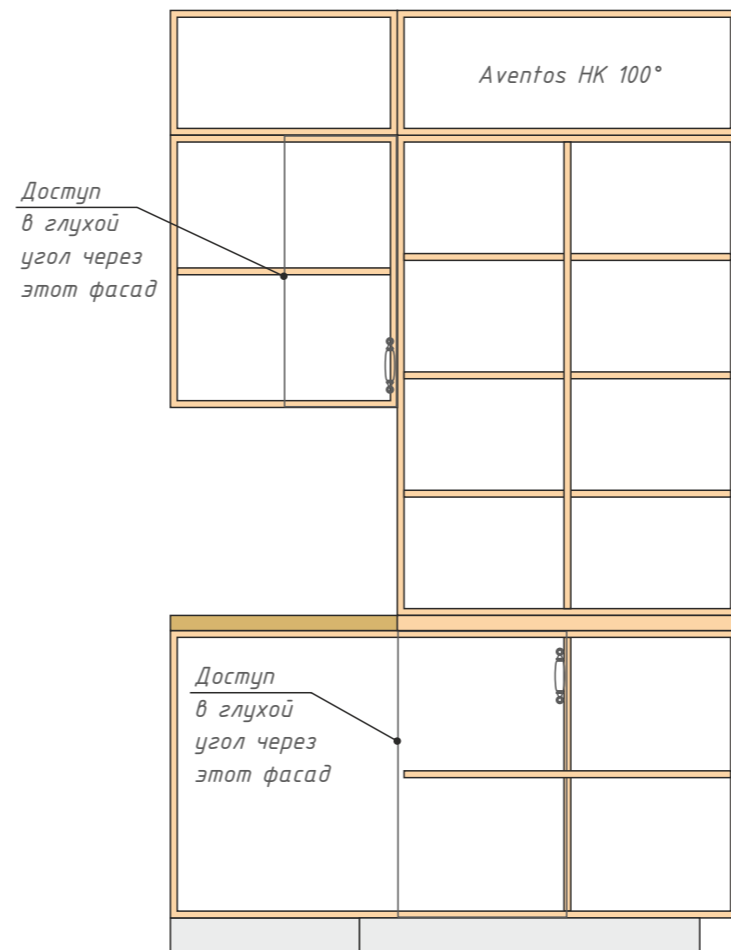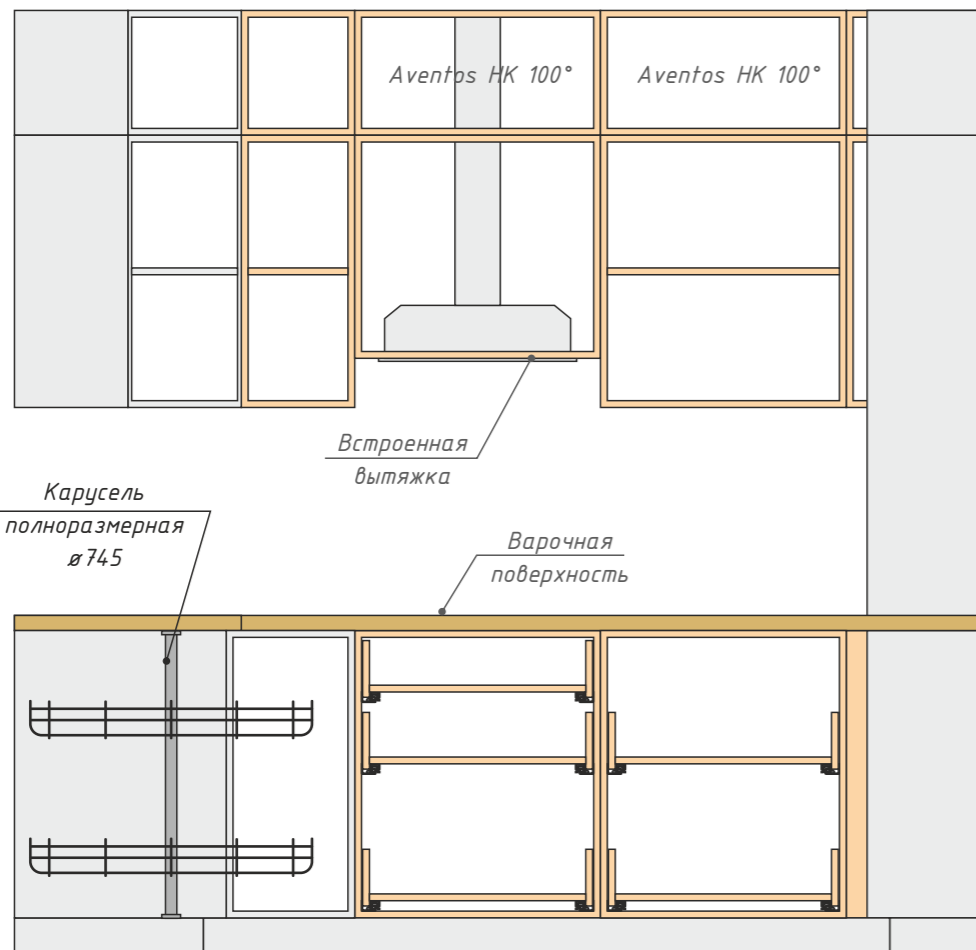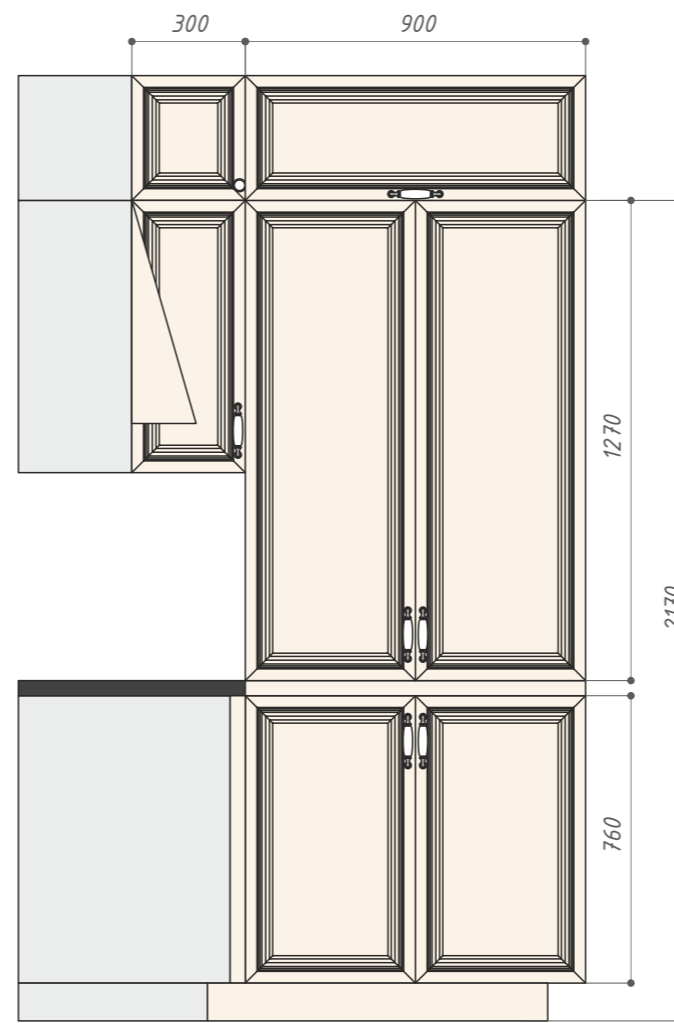

Мебель по индивидуальным эскизам для дизайн-проекта квартиры по адресу: _____

Заказчик	Исполнитель	Стадия	Лист	Листов
	30 градусов	РП	5	
1. Кухня		Дизайн-студия 30 градусов		

2

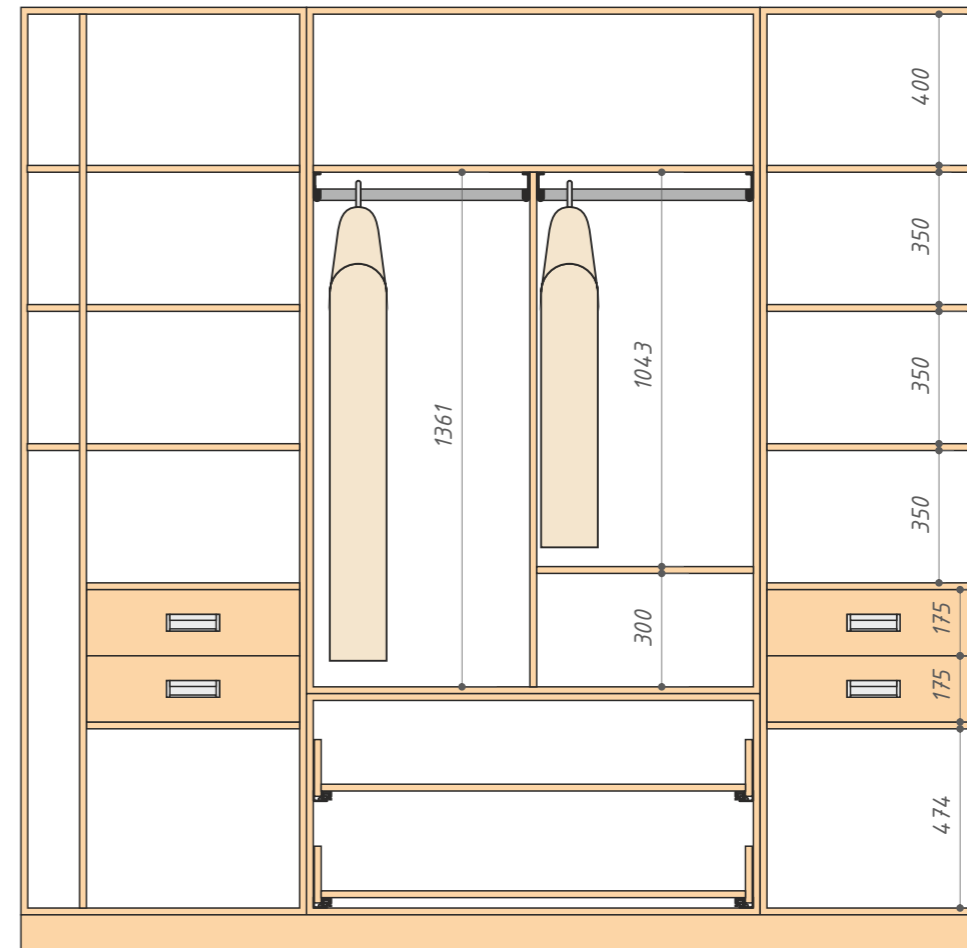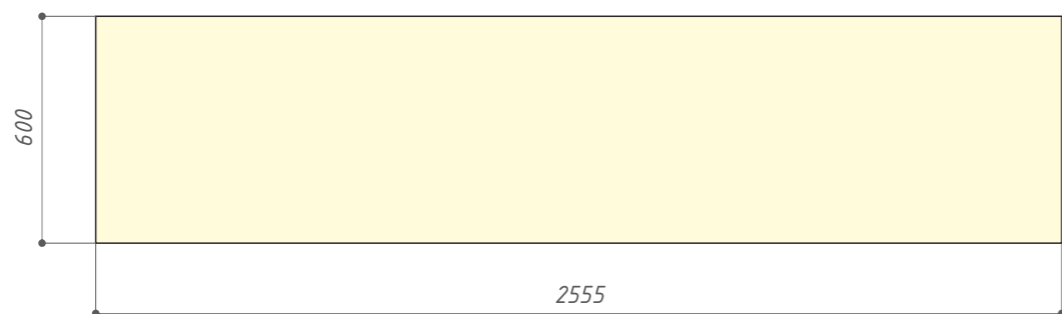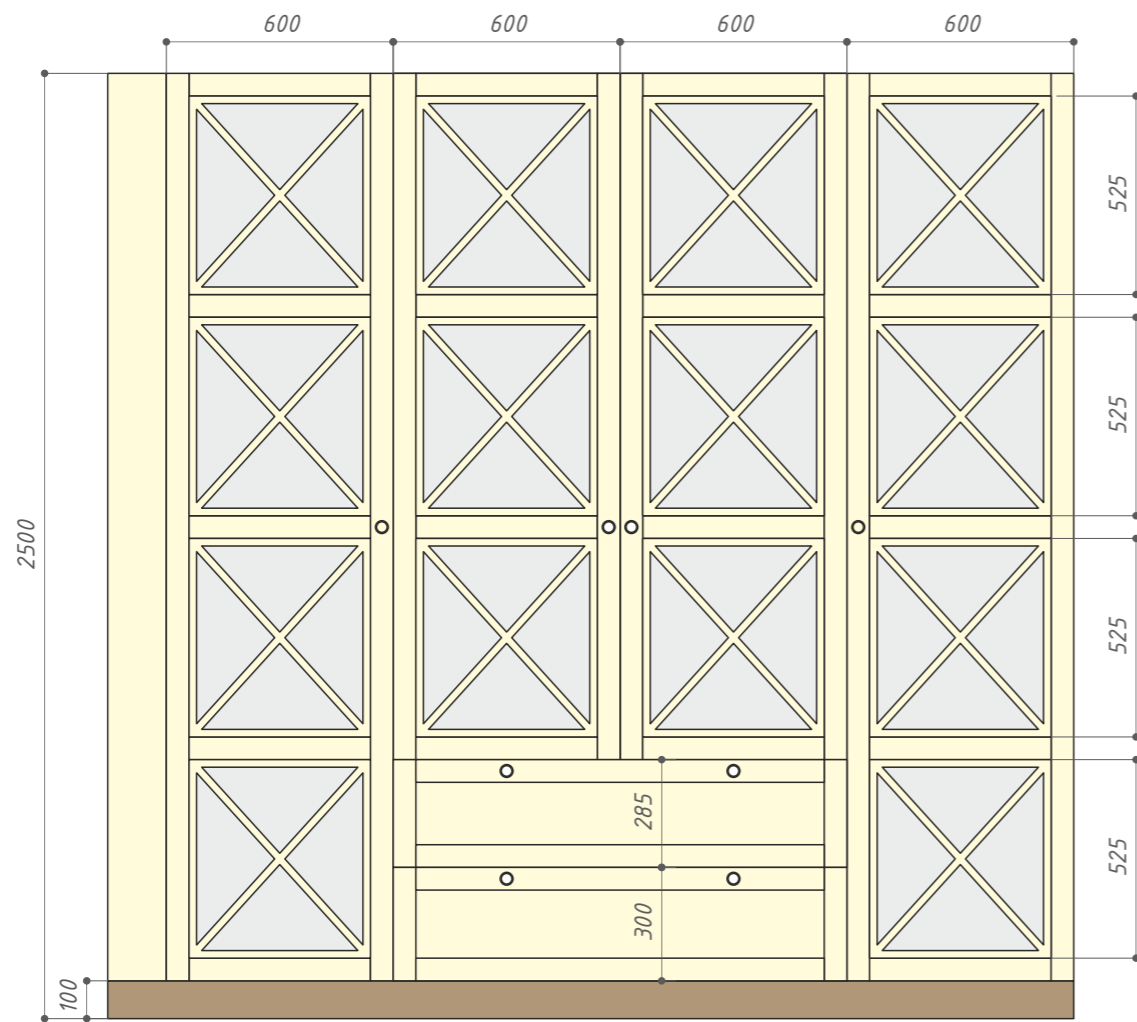

Корпус: ДСП Egger 18 мм (монокор)

Фасад: МДФ матовая покраска, возможно, с патиной (цвет)



Заполнение: зеркало

Ручки предварительно: Marella CL 24316.01.035





Мебель по индивидуальным эскизам для дизайн-проекта квартиры по адресу: _____

Заказчик	Исполнитель	Стадия	Лист	Листов
	30 градусов	РП	6	
2. Гостиная		Дизайн-студия 30 градусов		

3

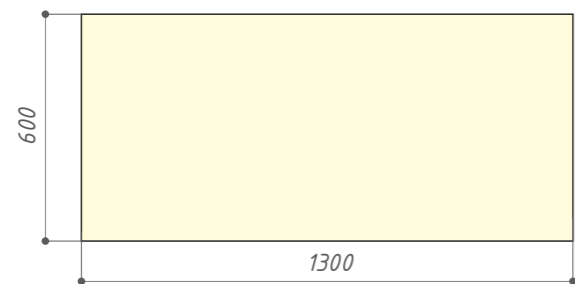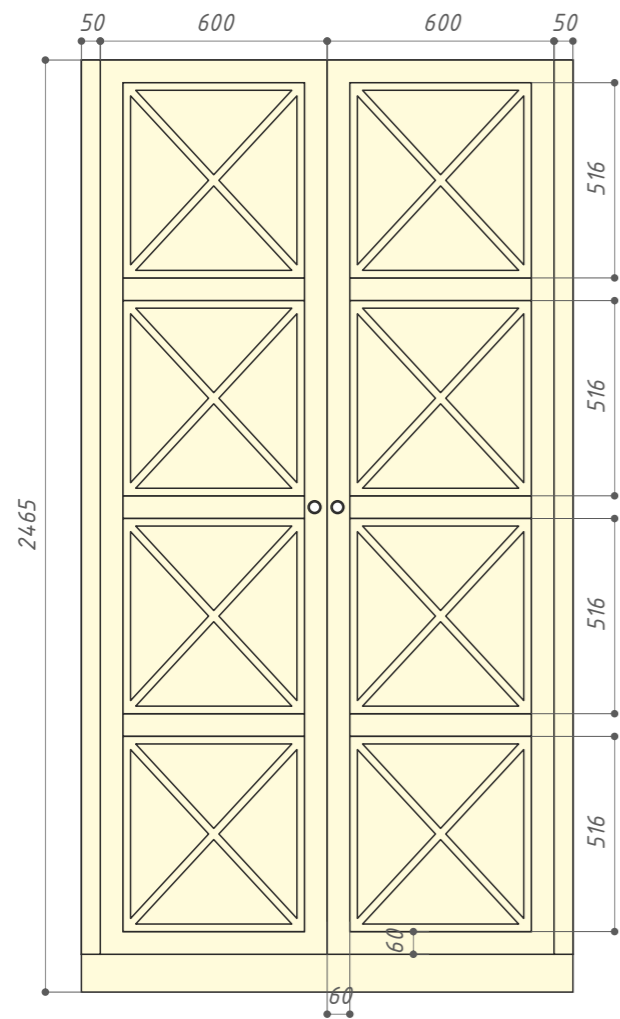

Гладильная доска
Балерина стиль 3д

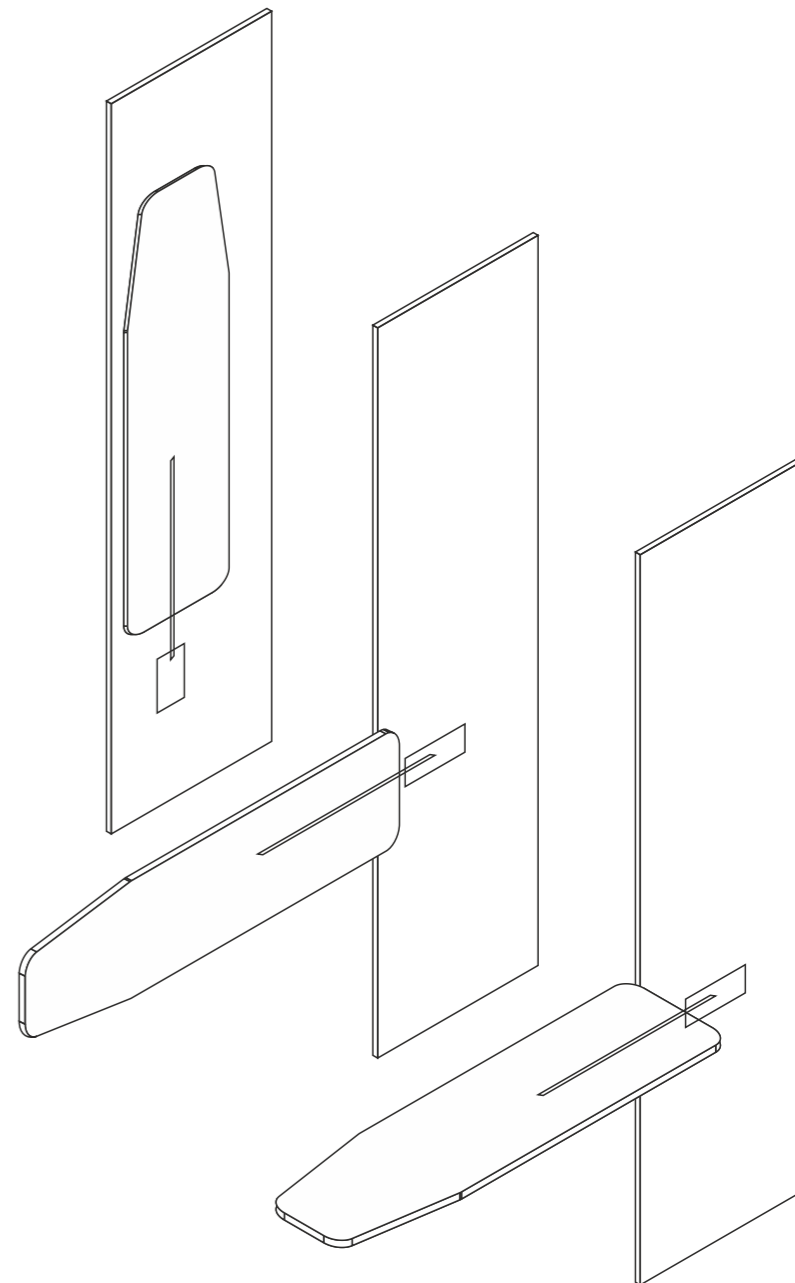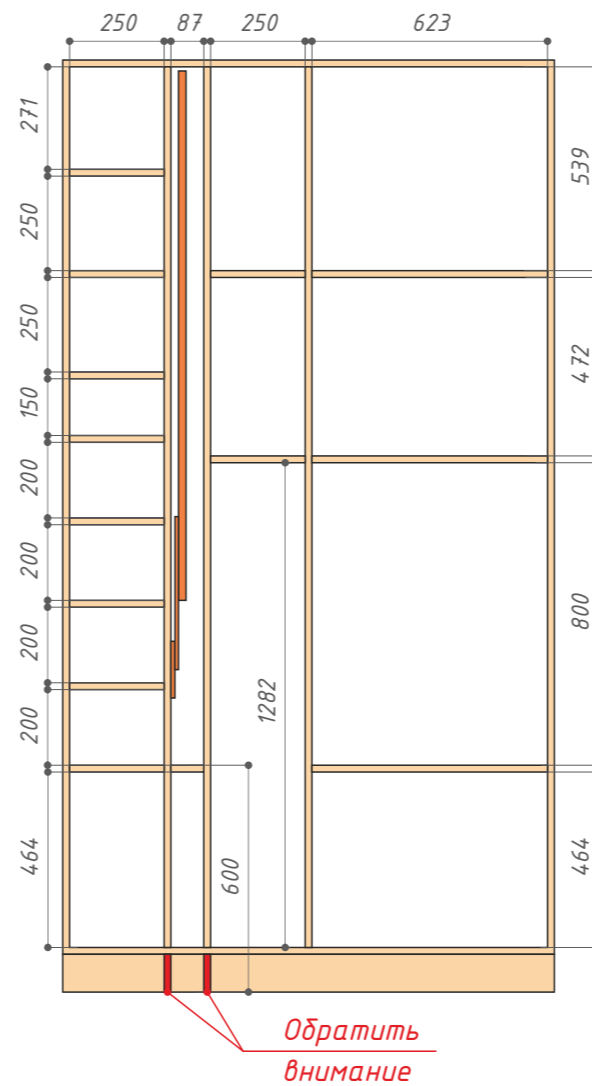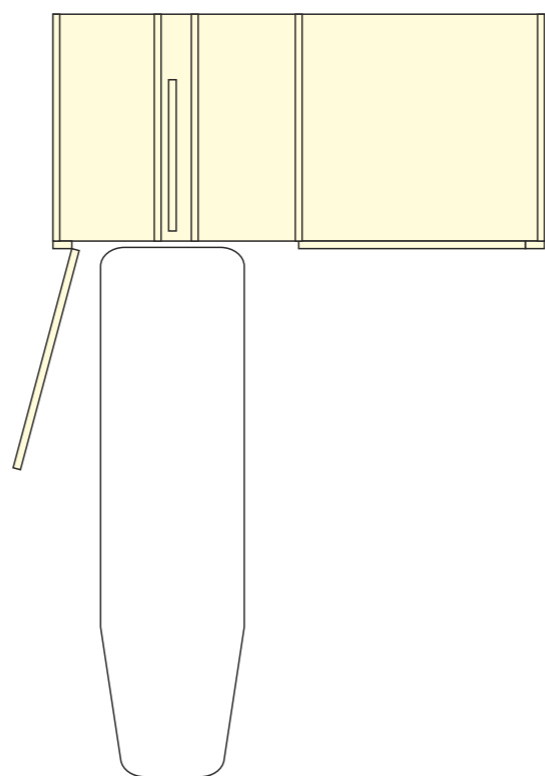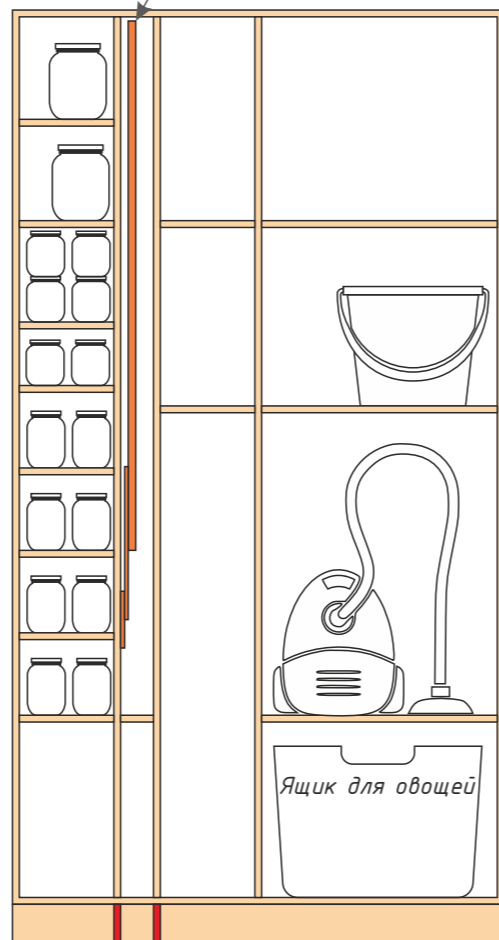

Корпус: ДСП Egger 18 мм (монокорол)

Фасад: МДФ матовая покраска, возможно, с патиной (цвет)

Заполнение: МДФ

Ручки предварительно:
Marella CL 24316.01.035




Мебель по индивидуальным эскизам для дизайн-проекта
квартиры по адресу: _____

Заказчик	Исполнитель	Стадия	Лист	Листов
	30 градусов	РП	7	

3. Балкон

Дизайн-студия
30 градусов

4

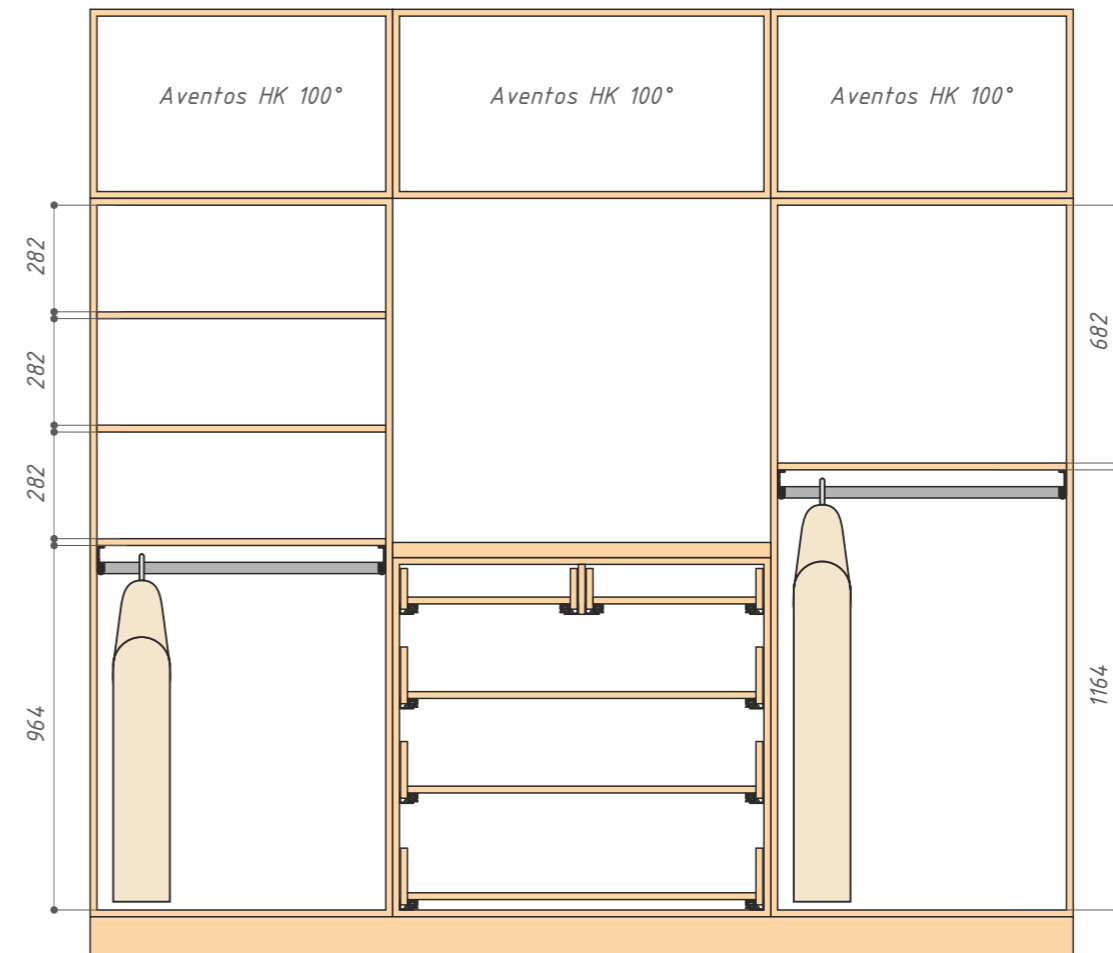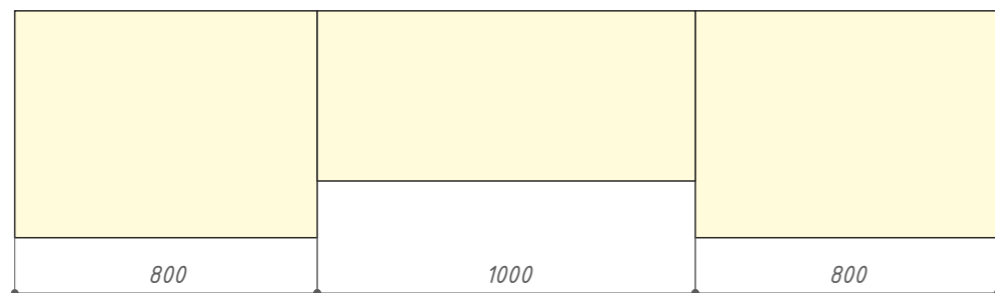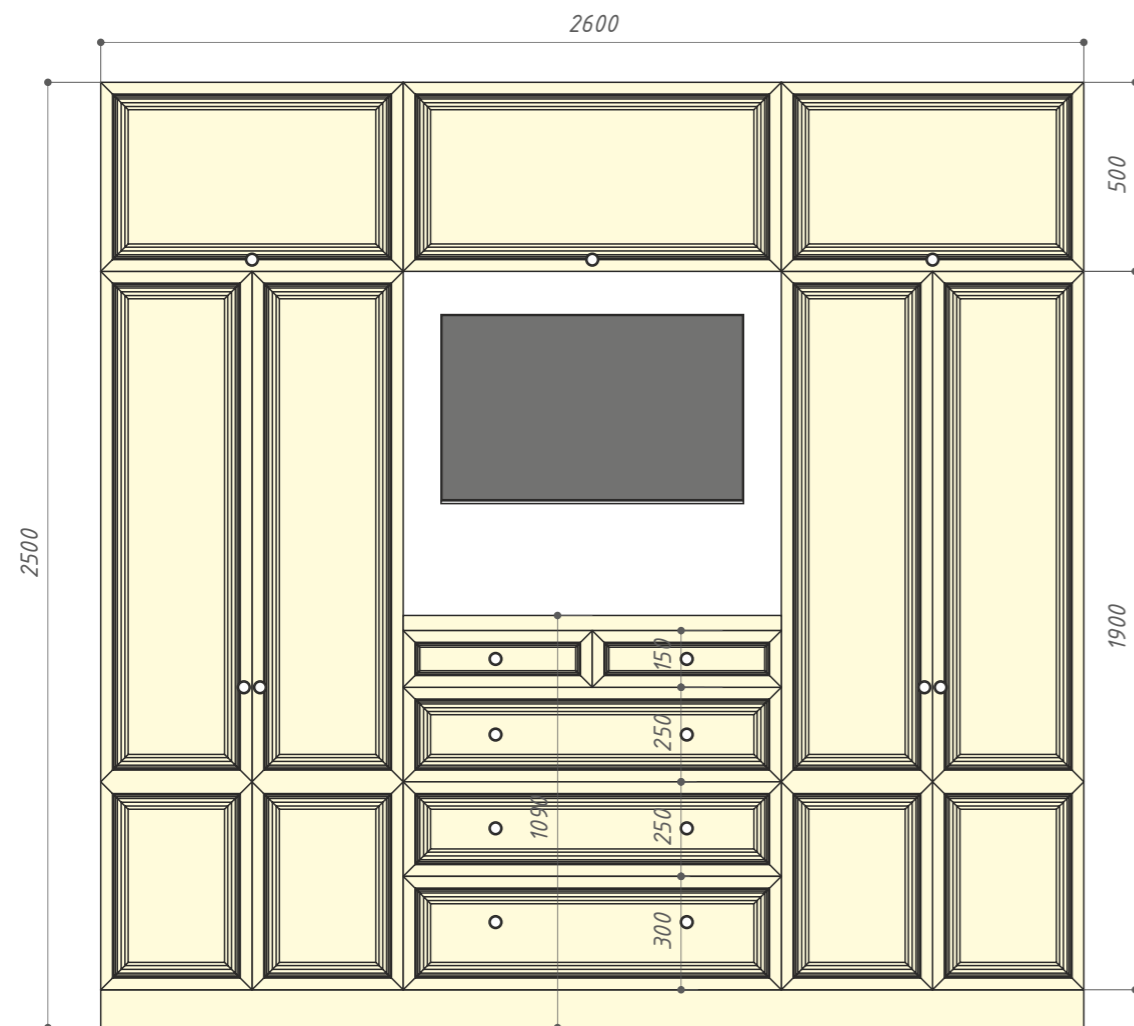

Корпус: ДСП Egger 18 мм (моноколор)

Фасад: МДФ матовая покраска, Луи, возможно, с патиной (цвет)

Заполнение: МДФ


Ручки предварительно:
Magella CL 24316.01.035

Мебель по индивидуальным эскизам для дизайн-проекта
квартиры по адресу: _____

Заказчик	Исполнитель	Стадия	Лист	Листов
	30 градусов	РП	8	
4. Спальня		Дизайн-студия 30 градусов		

5

Вариант фасадов №1

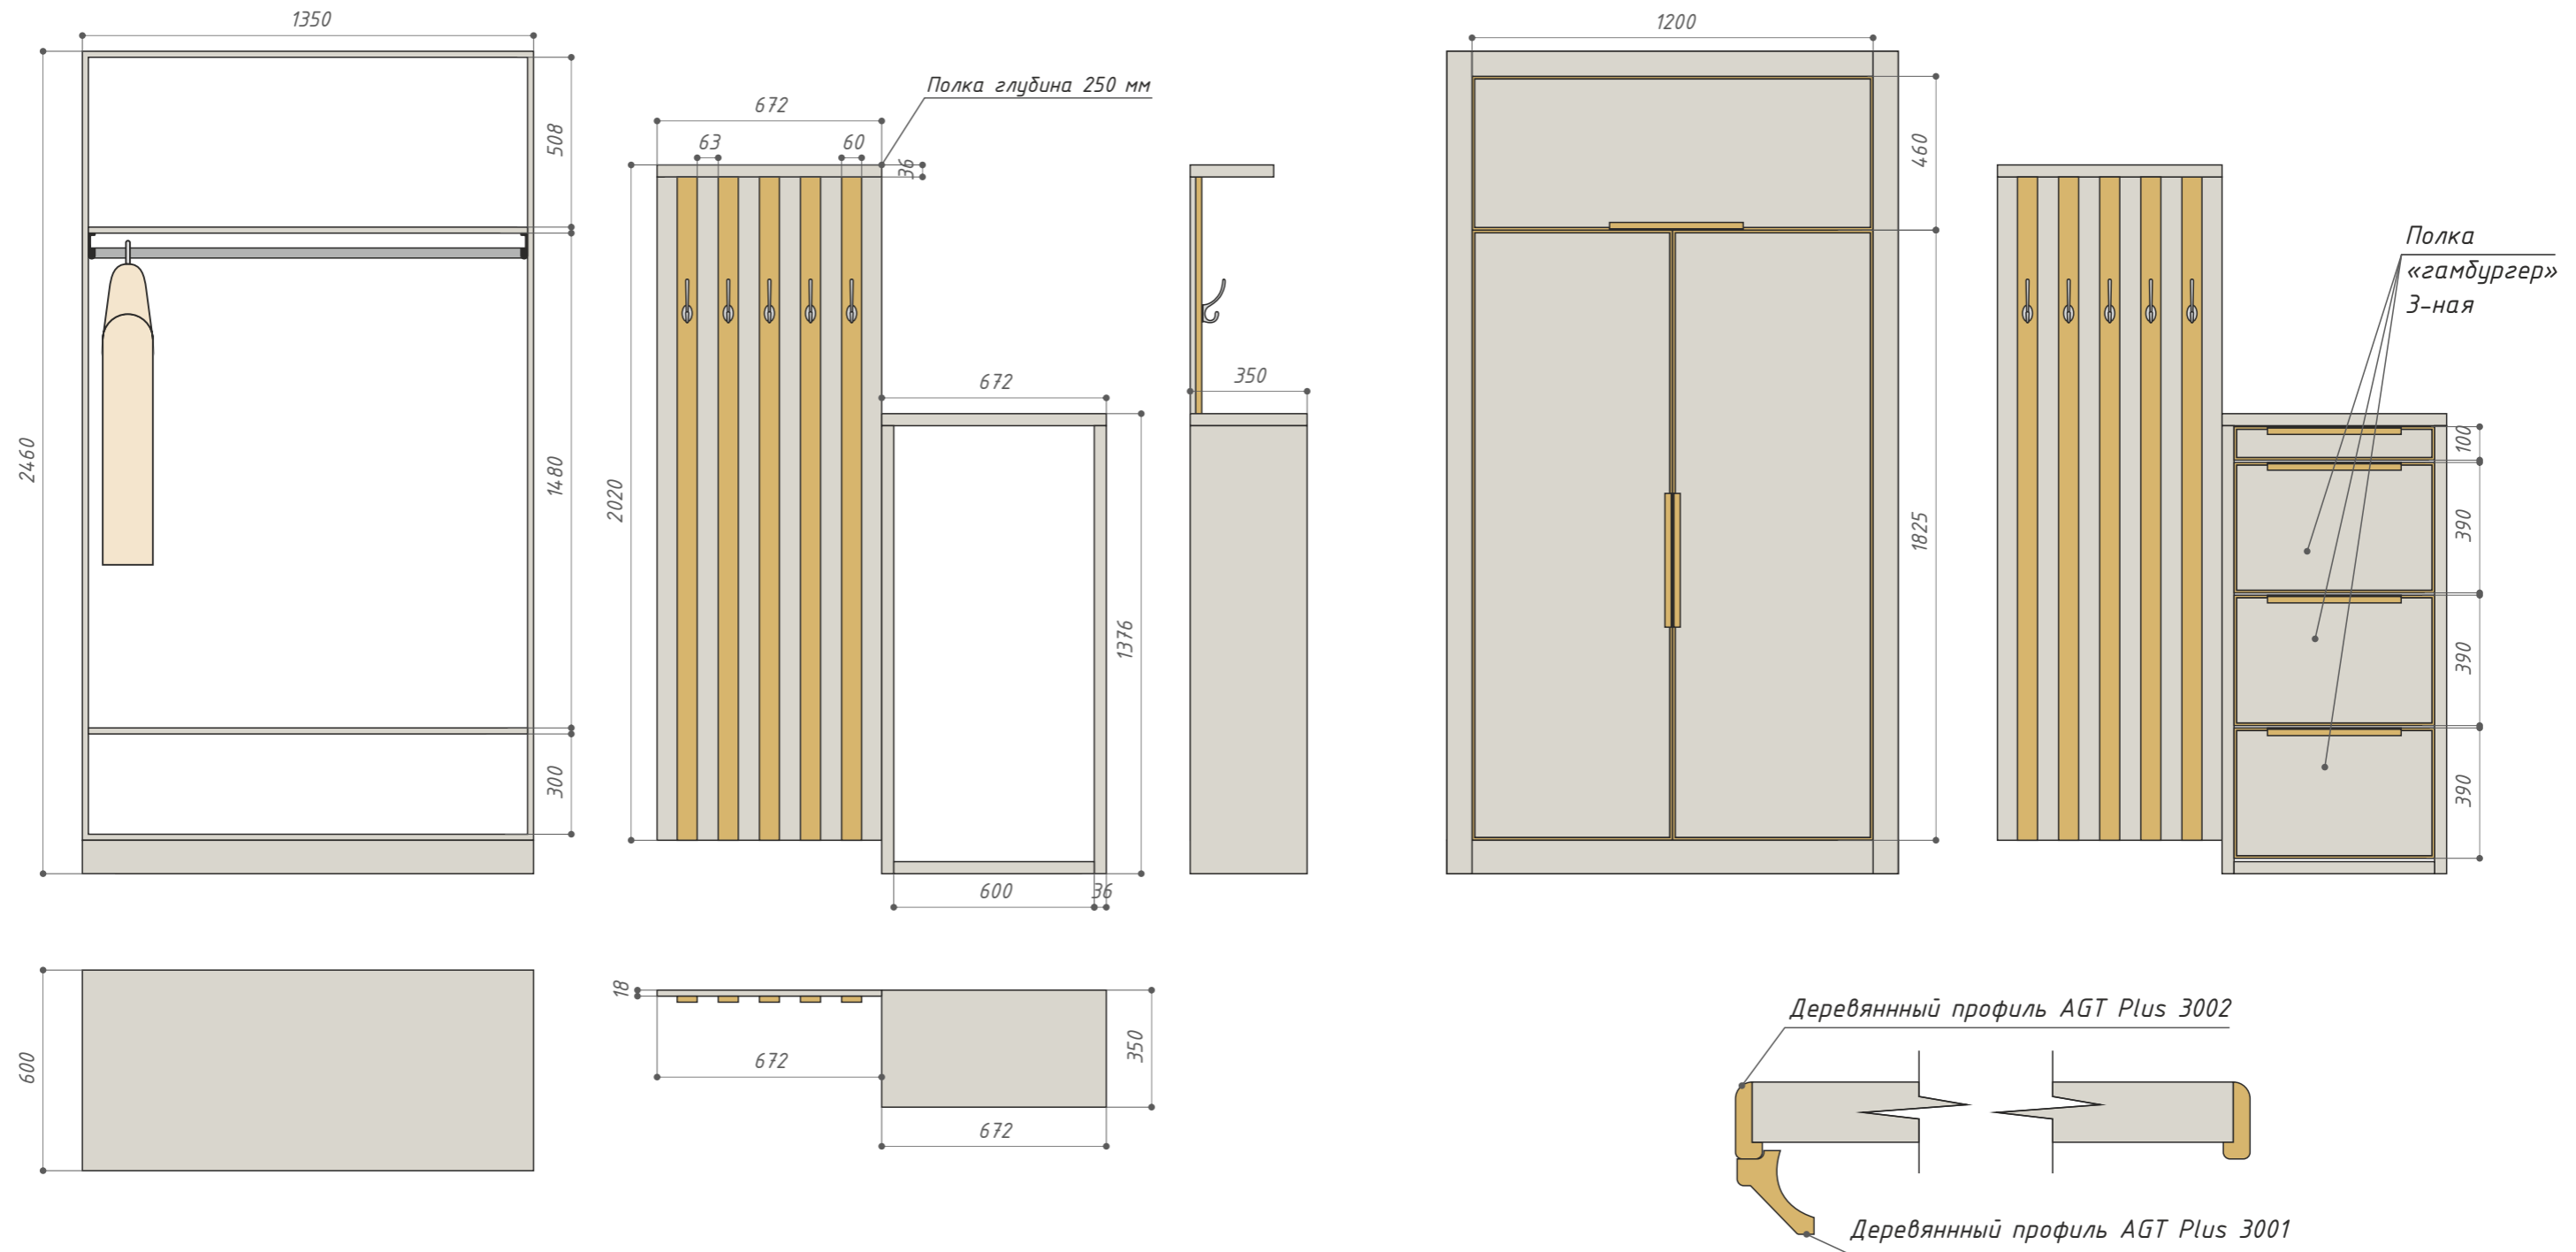


Корпус: ДСП Egger 18 мм (монокор)
 Планки: ДСП Egger 18 мм (структура дерева)
 Крючок: Magella CL 43004.142 античная бронза
 Ткань:

Длина ручек из профиля AGT Plus 3001 400 мм

Мебель по индивидуальным эскизам для дизайн-проекта
 квартиры по адресу: _____

Заказчик	Исполнитель	Стадия	Лист	Листов
	30 градусов	РП	9	
5. Прихожая		Дизайн-студия 30 градусов		


Вариант фасадов №2

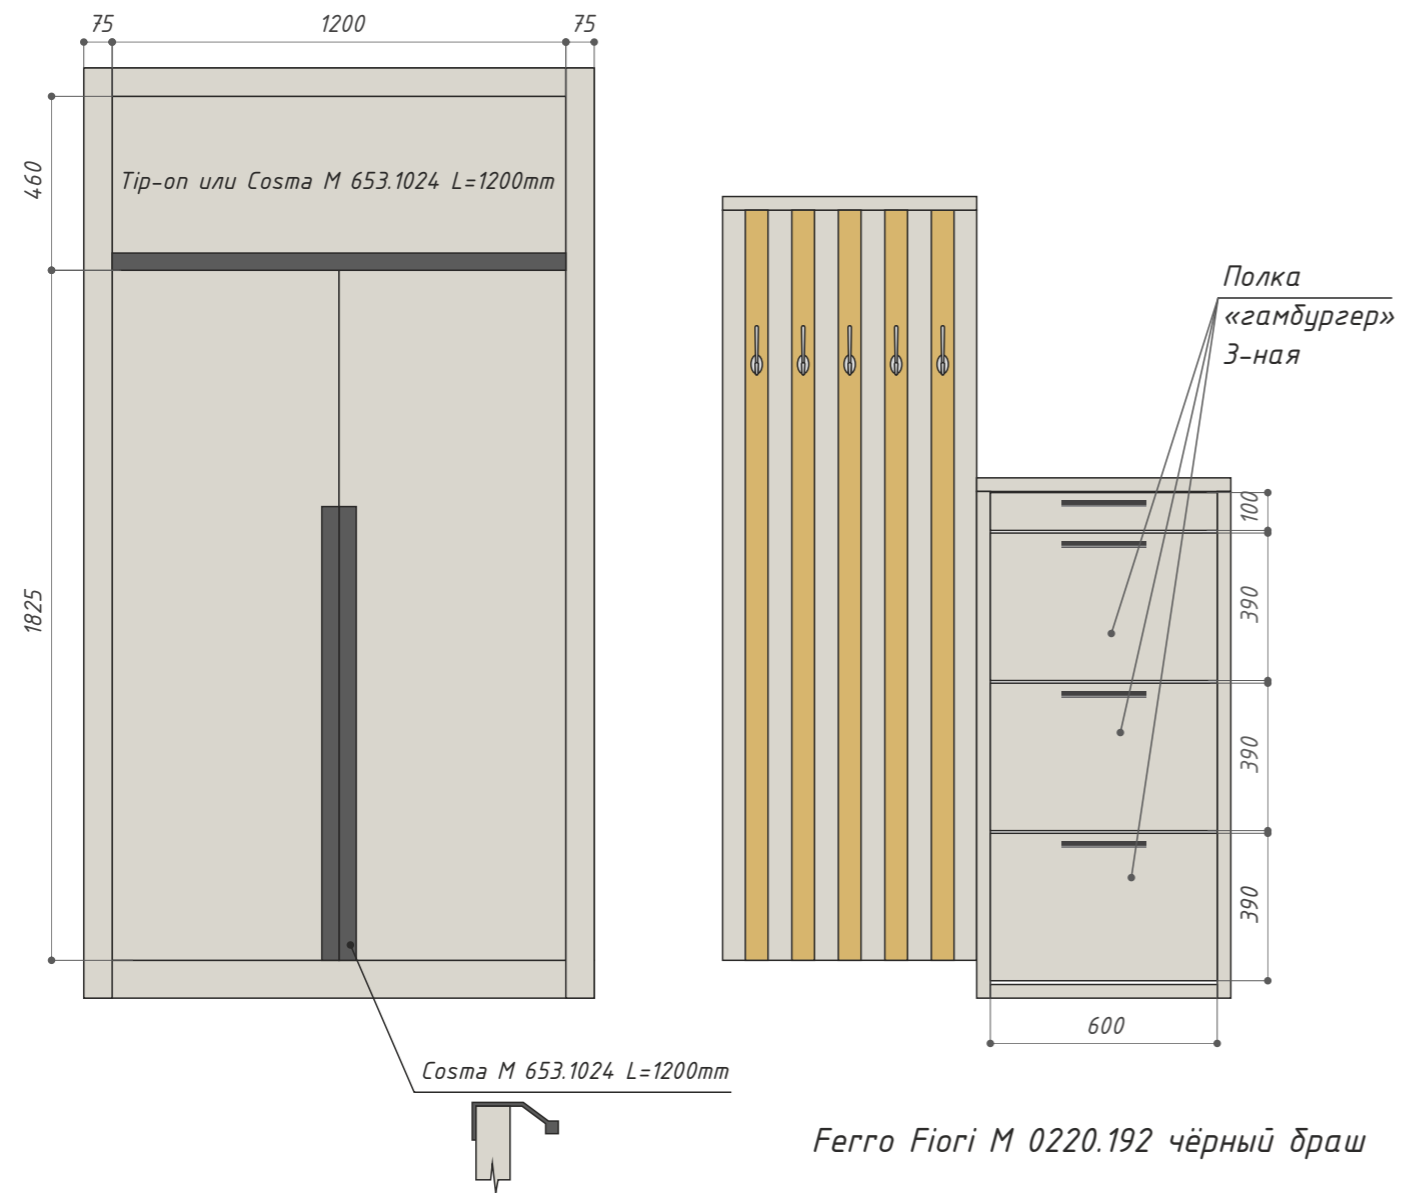

Ferro Fiori M 0220.192 чёрный бреш

Фасад ДСП Egger 18 мм (монокор))

Вариант фасадов №3

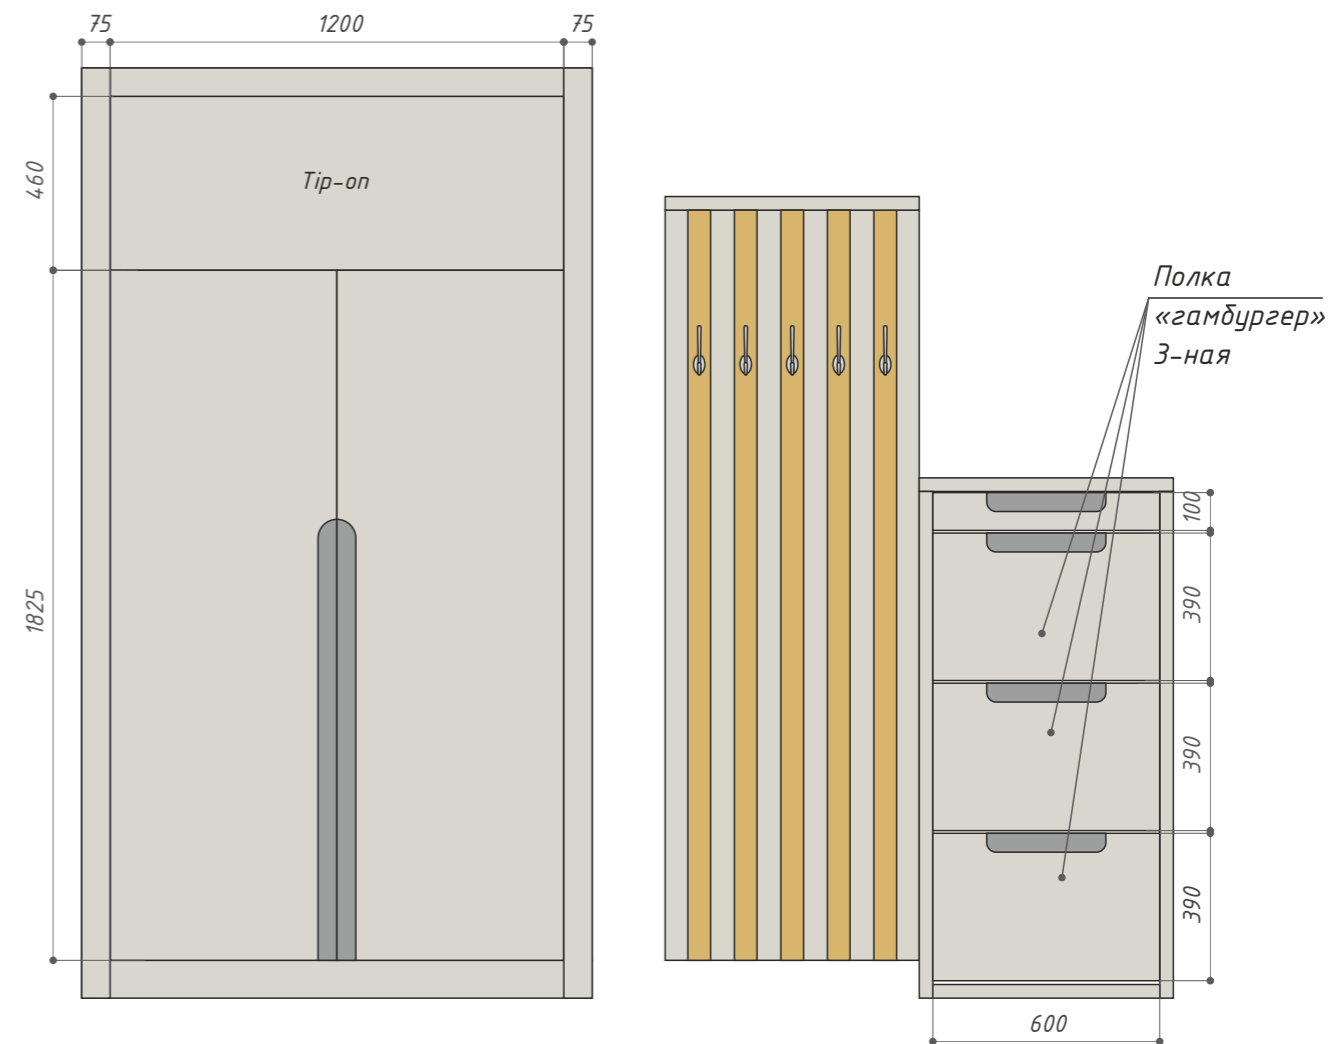


Фасад МДФ «под ручку», покраска матовая в два цвета

Мебель по индивидуальным эскизам для дизайн-проекта
квартиры по адресу: _____


Заказчик	Исполнитель	Стадия	Лист	Листов
	30 градусов	РП	10	
5. Прихожая		Дизайн-студия 30 градусов		

6

Пенал

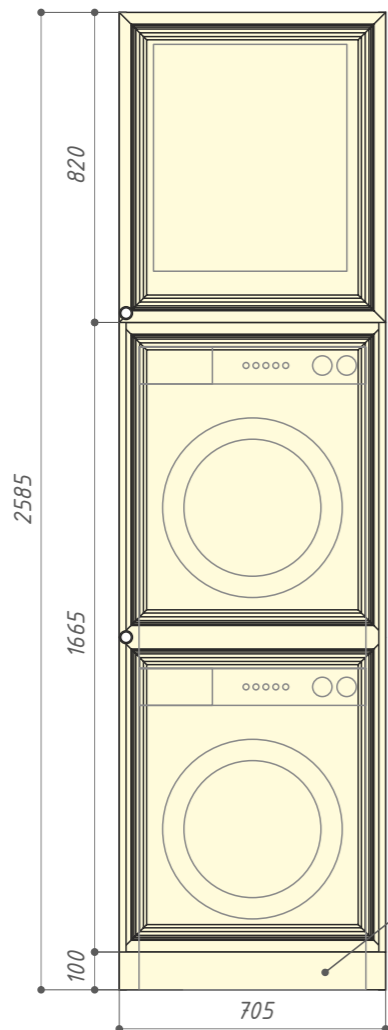


Предусмотреть возможность легкого демонтажа царги на случай ремонта техники.

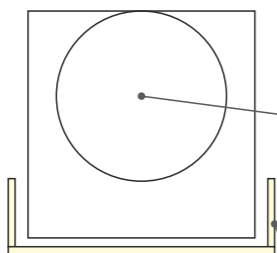


Стиральная машина, сушильная машина, бойлер

Корпусная часть - столько, сколько необходимо для врезки петли





Умывальник и зеркало

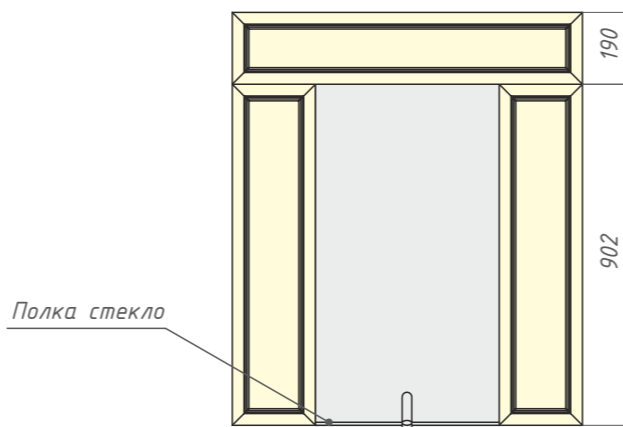


Полка стекло

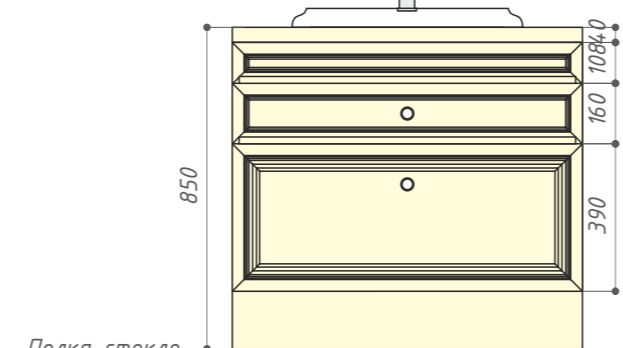


Полка стекло

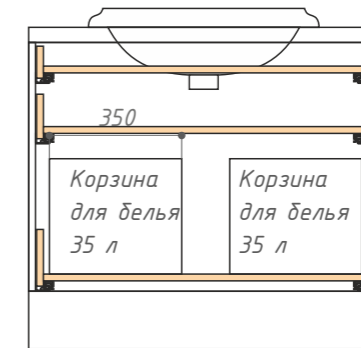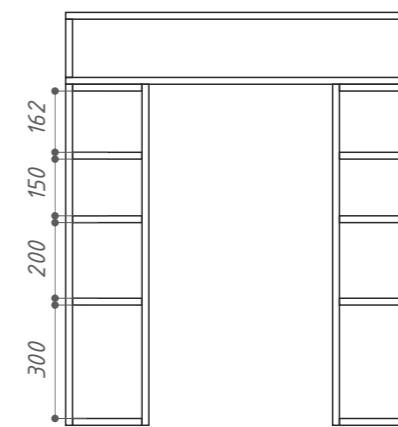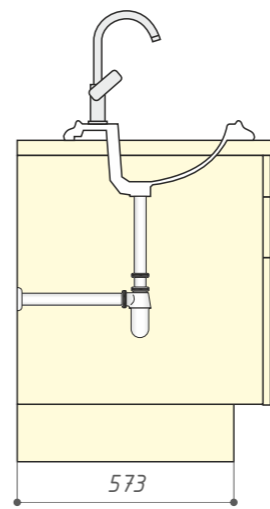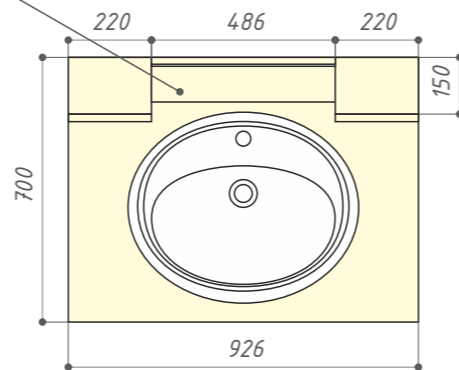

Подвесной шкаф

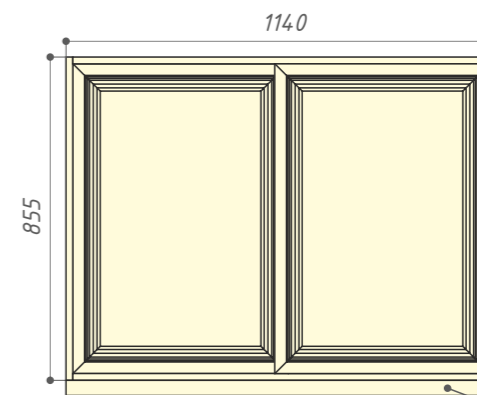

Световой карниз

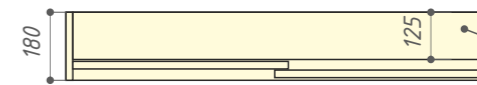

Внутри 2 полки равномерно распределенные по высоте

Hettich TopLine 110 / TopLine 112

Корпус: ДСП Egger 18 мм (белый влагостойкий)

Фасад: МДФ матовая покраска, Луи, возможно, с патиной (цвет)

Ручки предварительно: Marella CL 24316.01.035

Мебель по индивидуальным эскизам для дизайн-проекта квартиры по адресу: _____

Заказчик	Исполнитель	Стадия	Лист	Листов
	30 градусов	РП	11	

6. Санузел

Дизайн-студия
30 градусов