


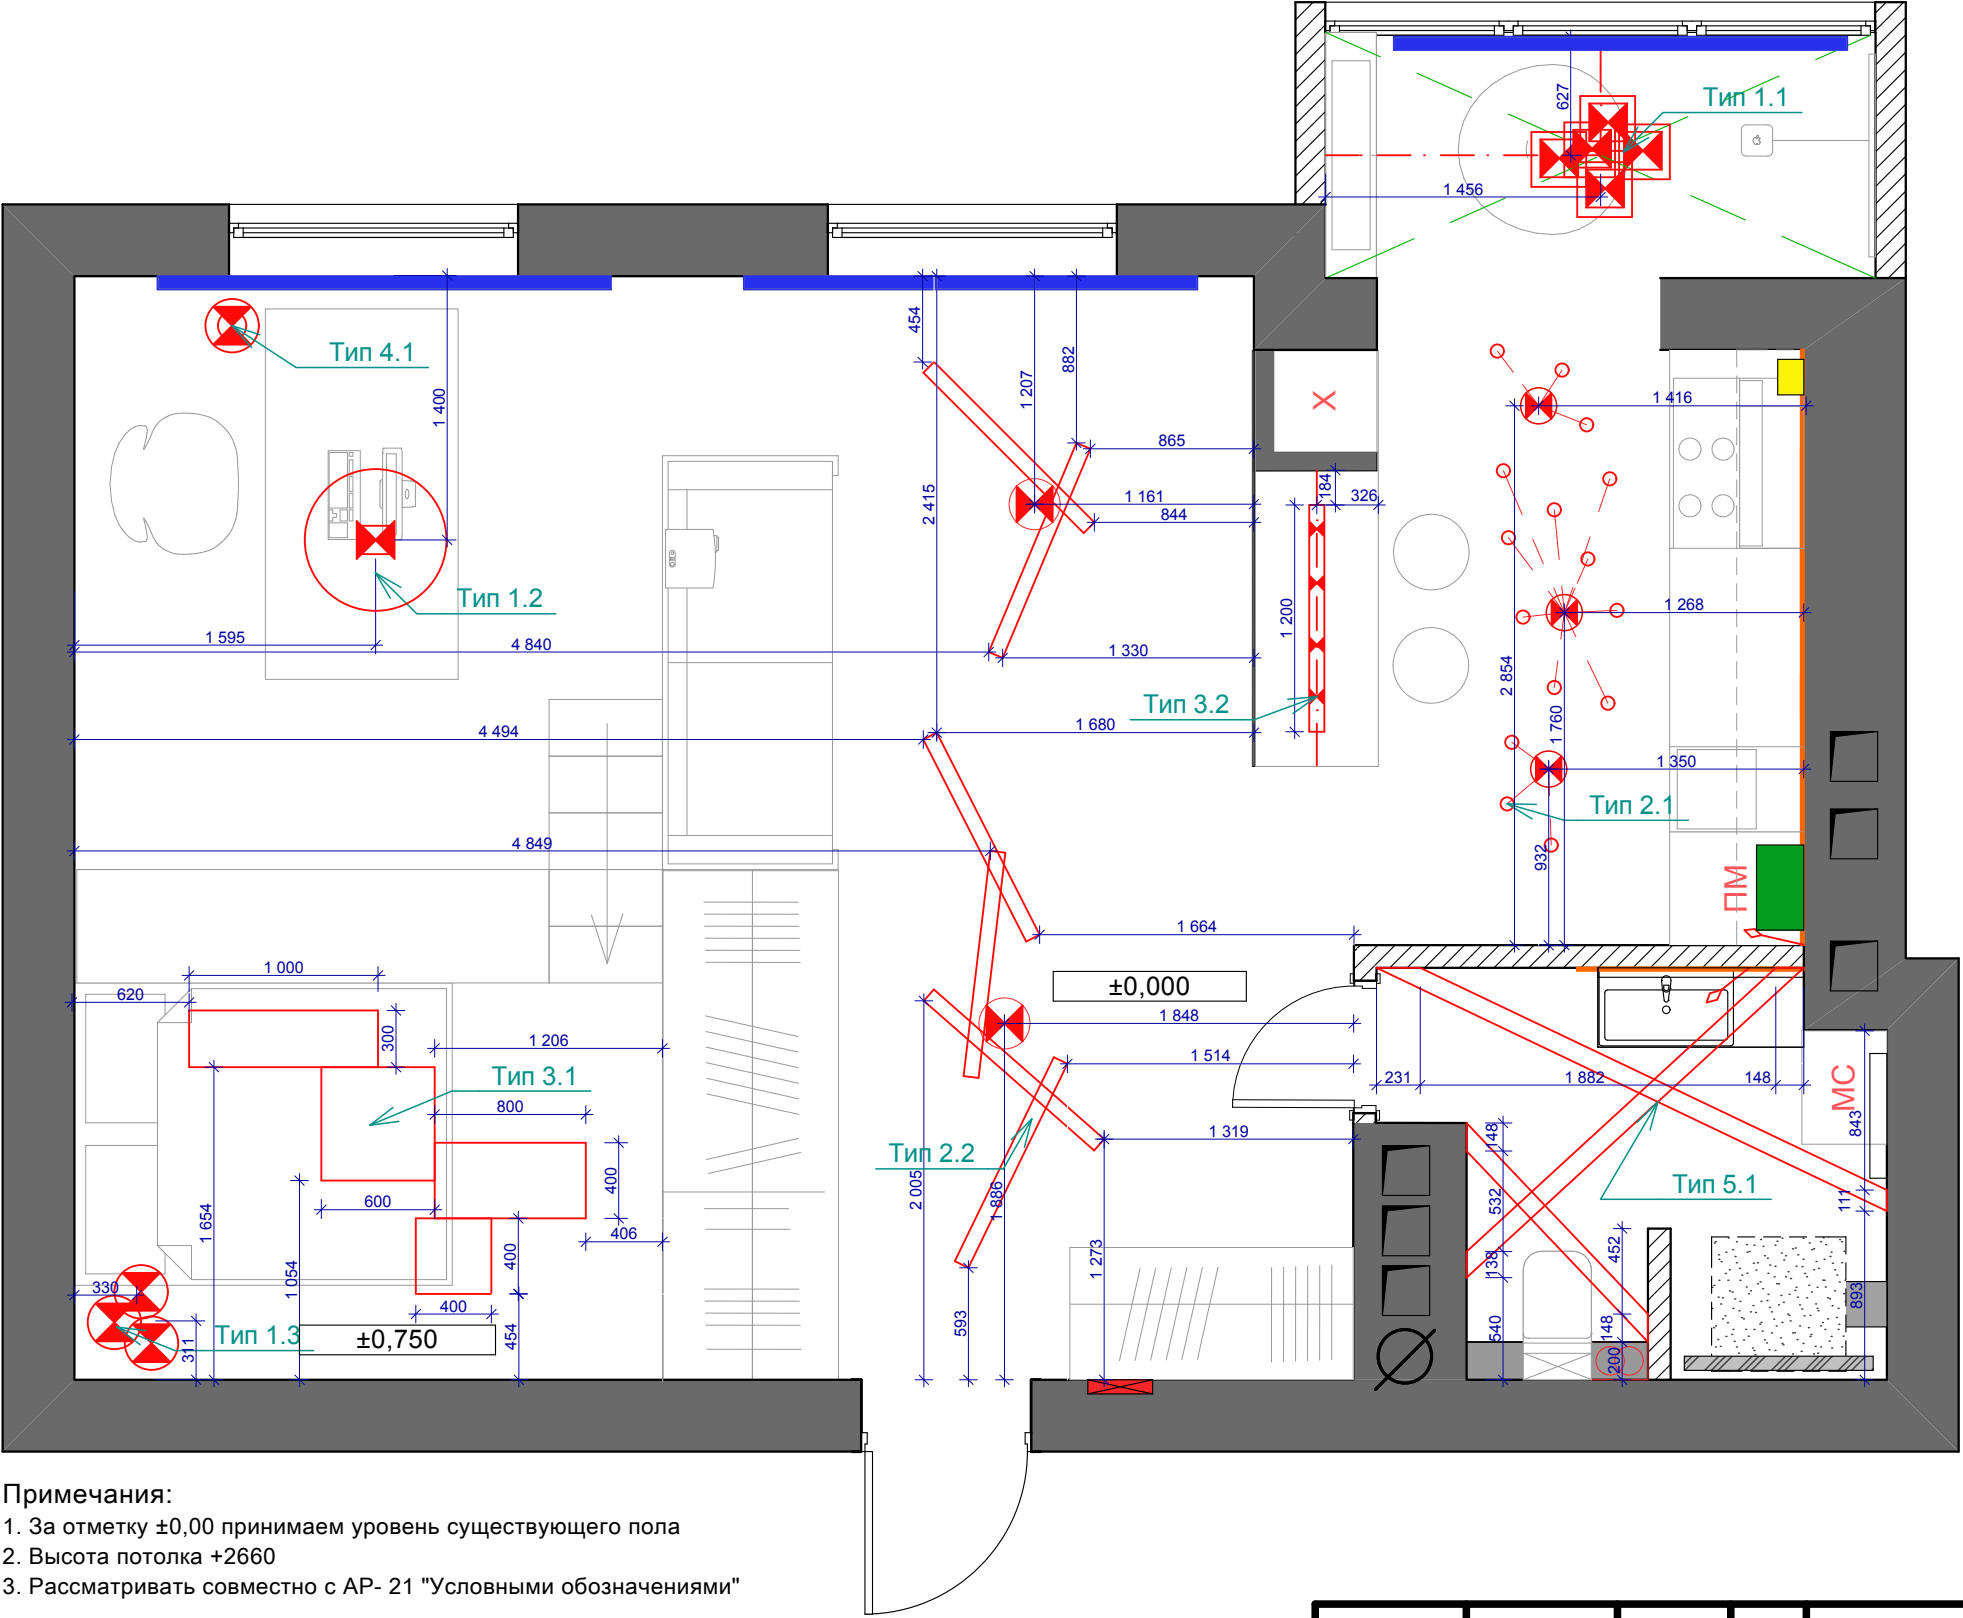

- Условные обозначения:
- LED подсветка
 - вывод для подсветки
 - вентилятор

Примечания:
1. За отметку ±0,00 принимаем уровень существующего пола
2. Высота потолка +2660
3. Рассматривать совместно с АР- 21 "Условными обозначениями"

Дипломный проект (интенсив)			
Проект квартиры по адресу г.Киев, ул. И. Франка 6			
Холостяк (Hi-Tech)		Стадия	Лист
		РП	20
План размещения осветительных приборов		Листов	36
		Молодетс modern home www.molodets.com.ua	
Рук. гр.	А. Заика		
Проверил	Д. Медяник		
Дизайнер	С. Молодец		