


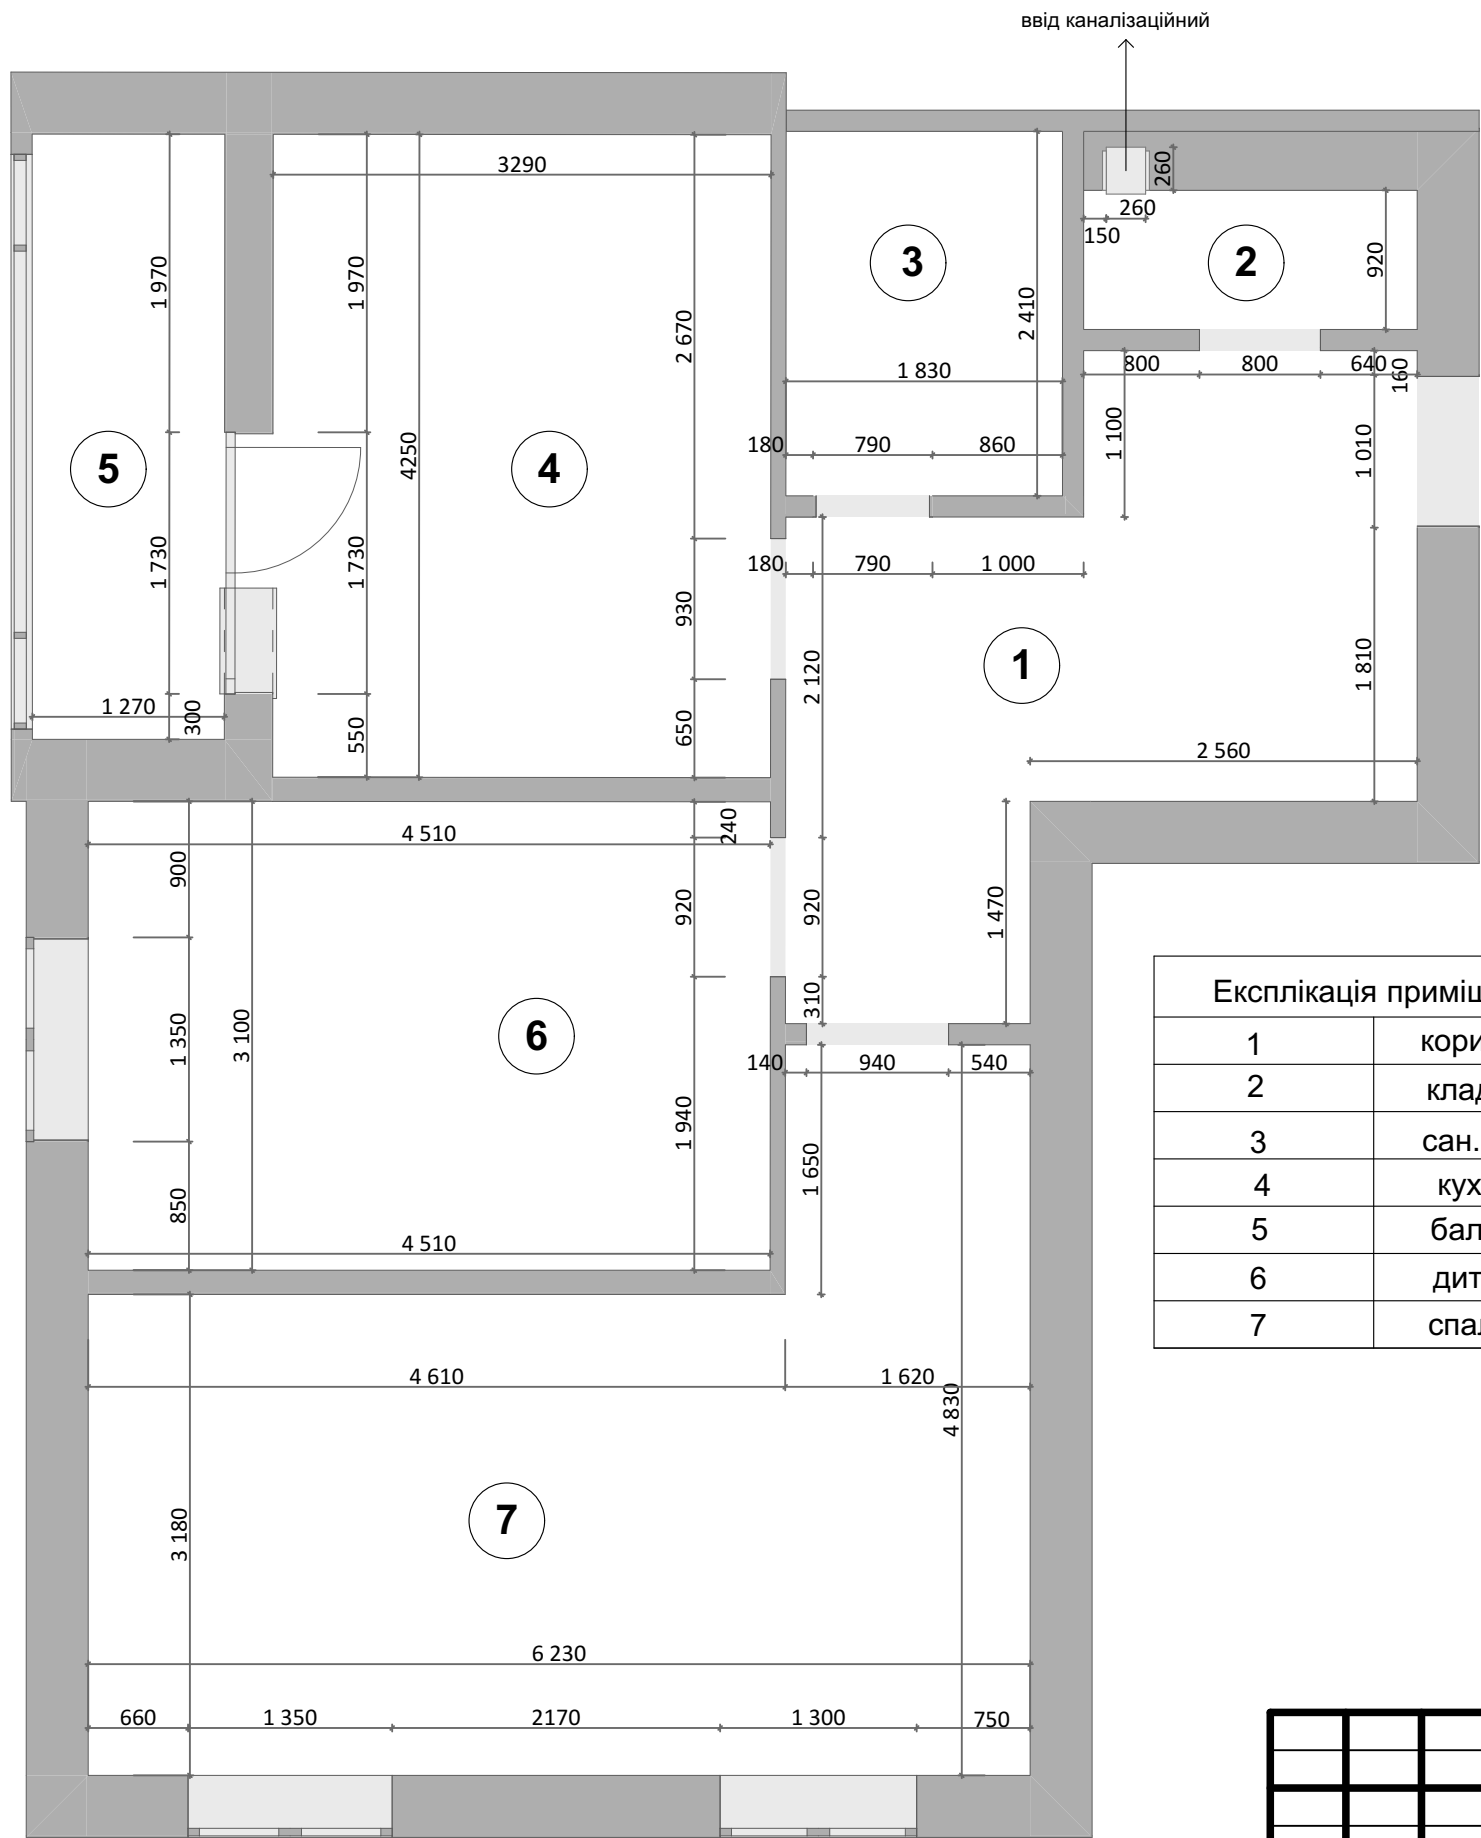


ПРИМІТКИ:
Ескізний дизайн - проект інтер'єру квартири
Всі розміри уточнювати на об'єкті
Маштаб 1:50
Всі розміри вказані в мм

Н стелі = 3000 мм
Н підвіконня = 900 мм
Н дверей = 2100 мм
Н вікон = 1500 мм

Експлікація приміщень	
1	коридор
2	кладова
3	сан.вузол
4	кухня
5	балкон
6	дитяча
7	спальня

						МУНТЯ ОКСАНА		
						Ескізний дизайн проект інтер'єру квартири		
Изм.	Кол.уч.	Лист	№Док.	Подп.	Дата	#Наименование Проекта	Стадия	Лист
							#Стадия Проекта	Листов
						Обмірний план	03	МУНТЯН О.

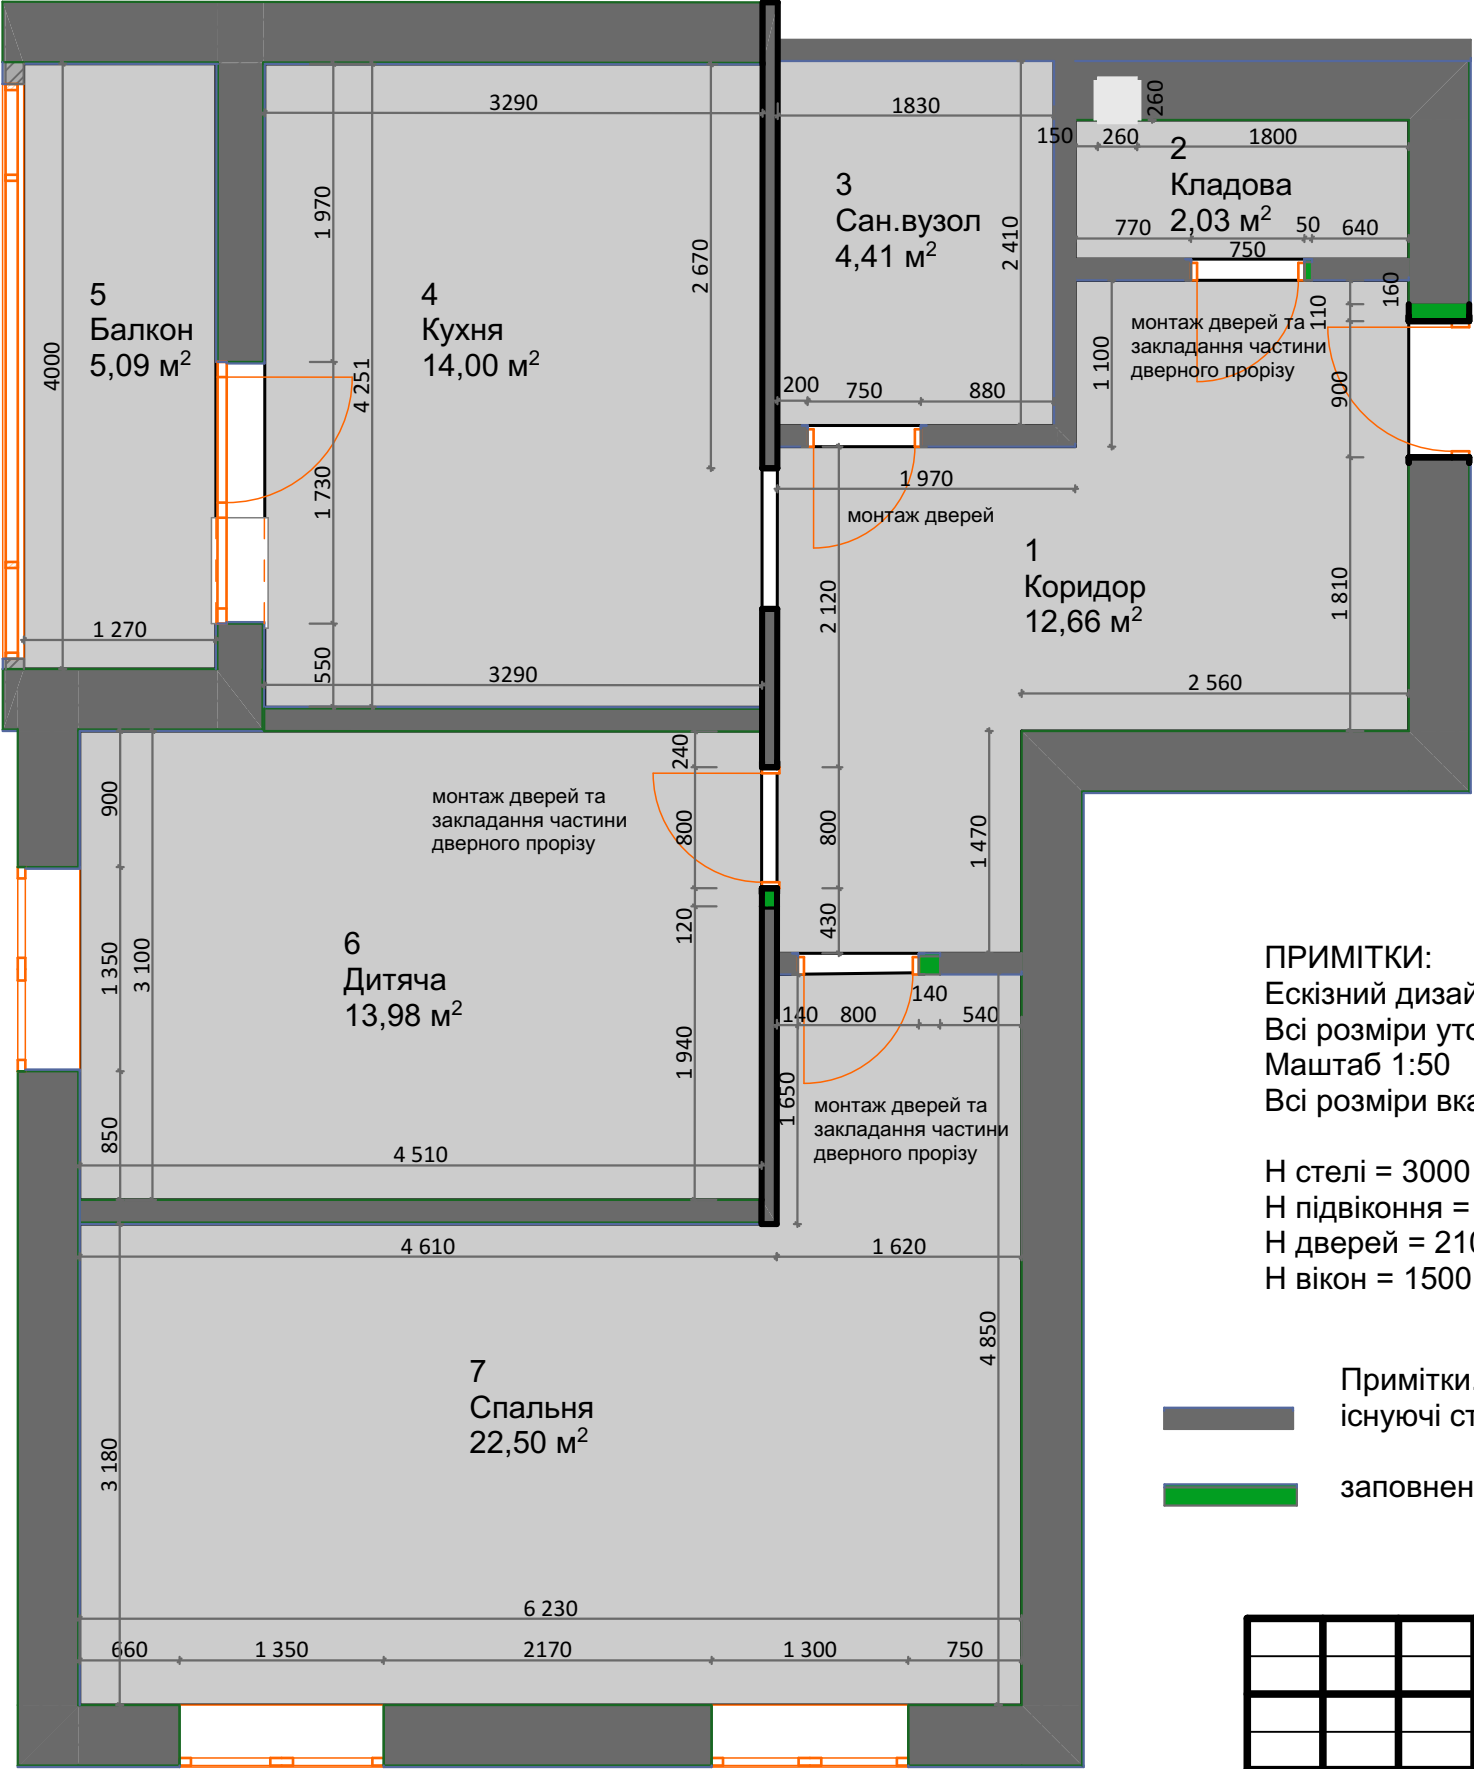


ПРИМІТКИ:
Ескізний дизайн - проект інтер'єру квартири.
Всі розміри уточнювати на об'єкті
Маштаб 1:50
Всі розміри вказані в мм

Н стелі = 3000 мм
Н підвіконня = 900 мм
Н дверей = 2100 мм
Н вікон = 1500 мм

- Примітки.
- існуючі стіни та перегородки
 - заповнення частини дверного прорізу


						МУНТЯ ОКСАНА			
						Ескізний дизайн проект інтер'єру квартири			
Изм.	Кол.уч.	Лист	№Док.	Подп.	Дата	#Наименование Проекта	Стадия	Лист	Листов
							#Стадия Проекта	04	
						План монтажу		МУНТЯН О.	

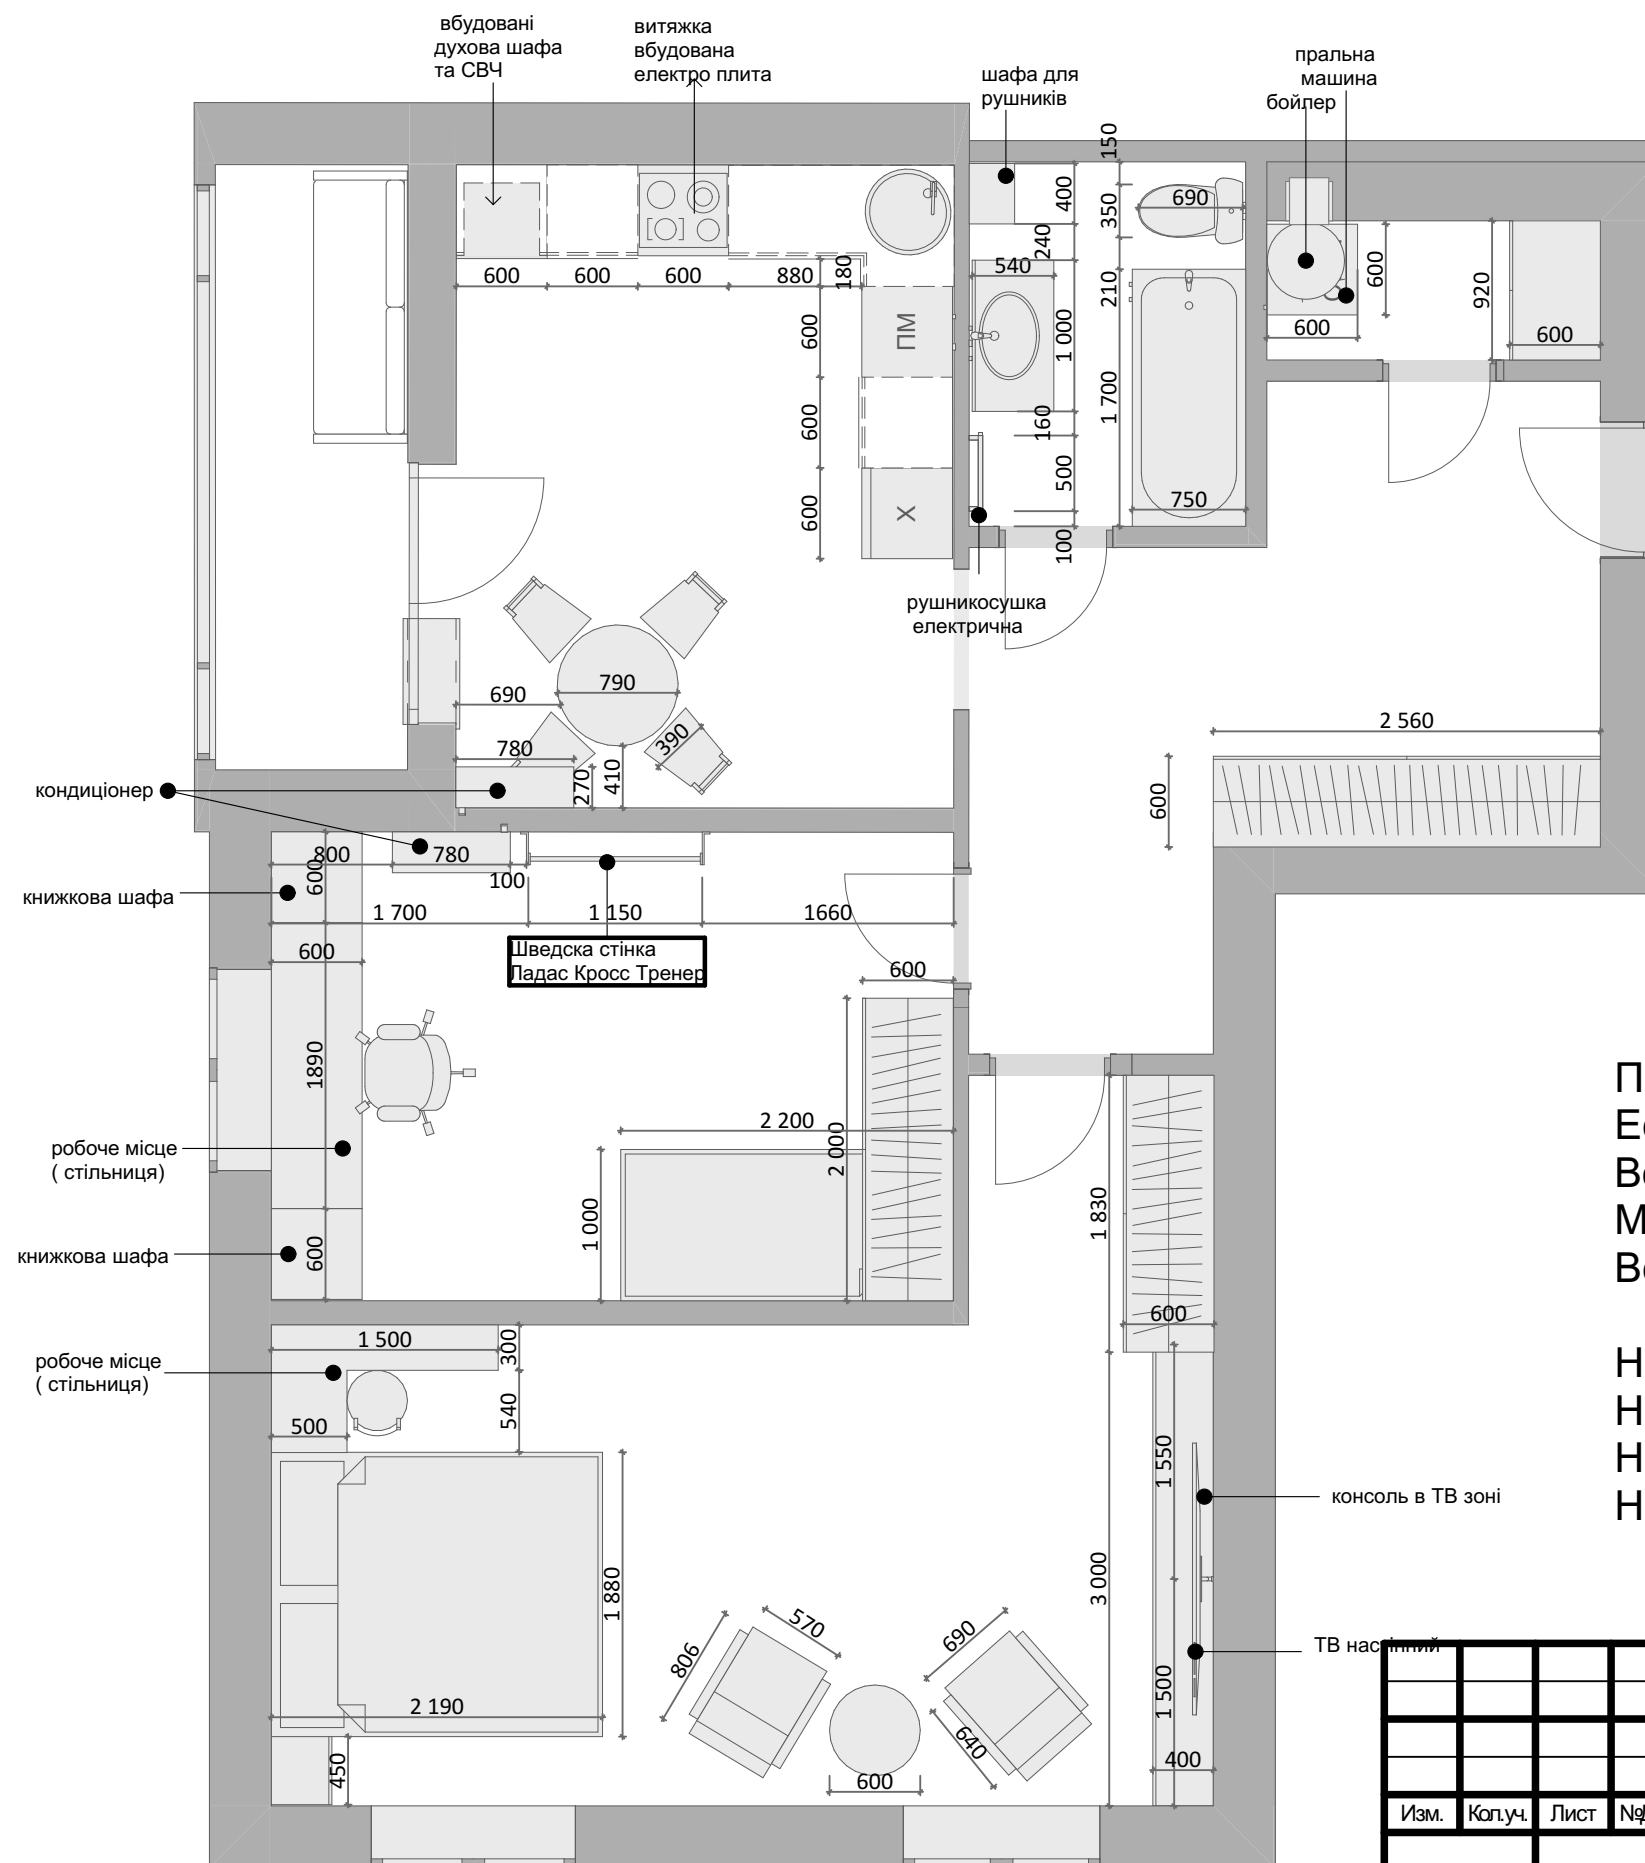

ПРИМІТКИ:
Ескізний дизайн - проект інтер'єру квартири.
Всі розміри уточнювати на об'єкті
Маштаб 1:50
Всі розміри вказані в мм

Н стелі = 3000 мм
Н підвіконня = 900 мм
Н дверей = 2100 мм
Н вікон = 1500 мм

						МУНТЯ ОКСАНА		
						Ескізний дизайн проект інтер'єру квартири		
Изм.	Коп.уч.	Лист	№Док.	Подп.	Дата	#Наименование Проекта	Стадия	Лист
							#Стадия Проекта	Листов
						План розстановки меблів	05	
							МУНТЯН О.	

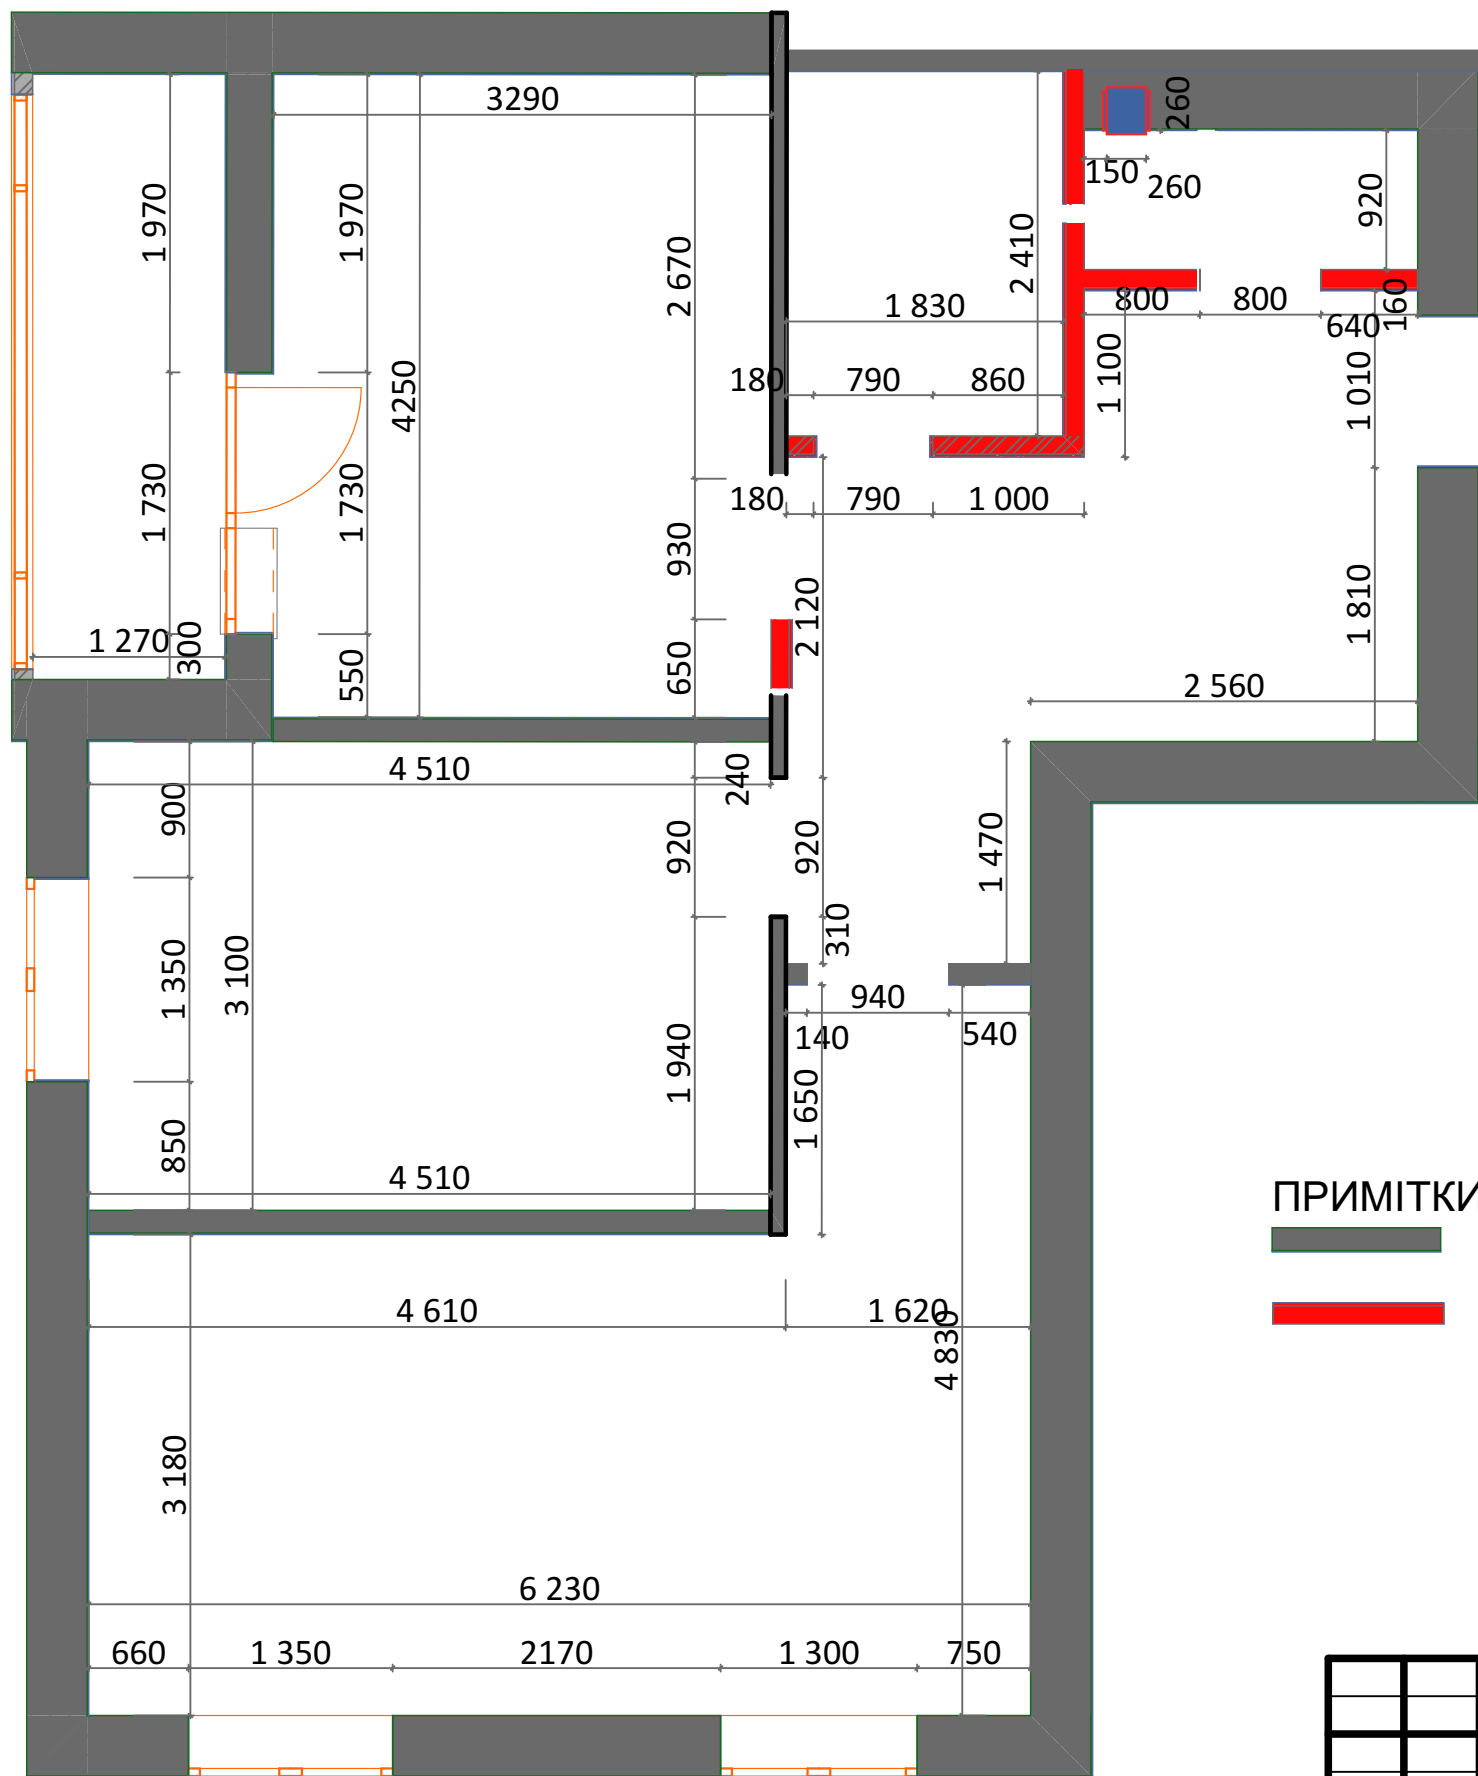


ПРИМІТКИ.

існуючі стіни

стіни які потрібно демонтувати

						Мунтян Оксана			
						Дизайн - проект інтер'єру квартири			
Изм.	Кол.уч.	Лист	№Док.	Подп.	Дата				
						Стадия		Лист	Листов
						#Стадия Проекта		04	
						План демонтажу		Мунтян Оксана	

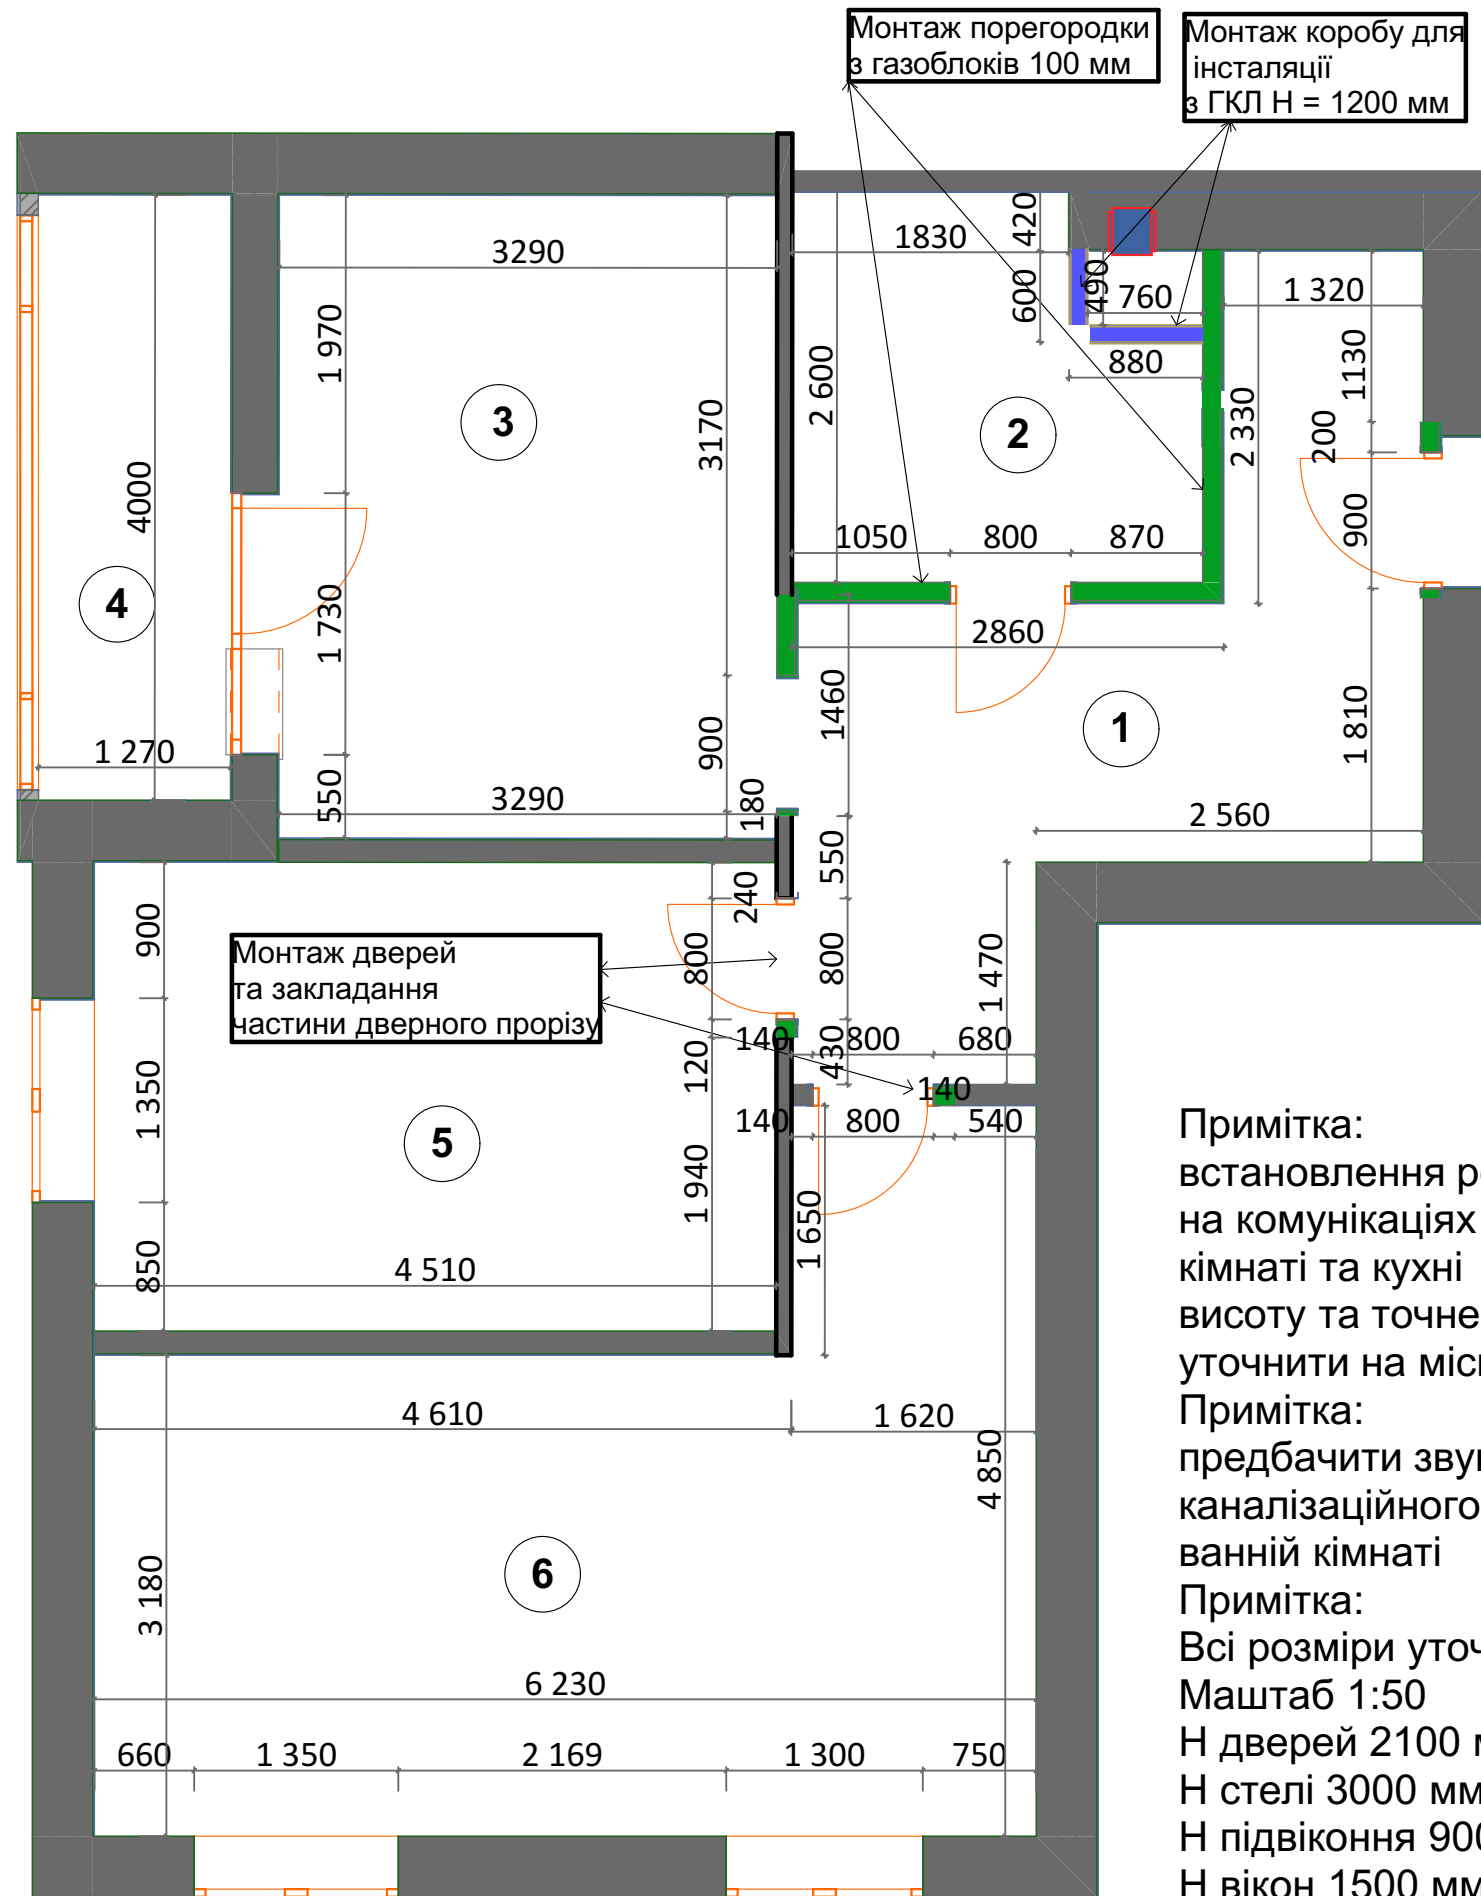


Експлікація приміщень	
1	коридор
2	сан.вузол
3	кухня
4	балкон
5	кабінет
6	спальня

ПРИМІТКА

	існуючі стіни	перегородки з газоблоків
	перегородка з ГКЛ	

						Мунтян Оксана						
						Дизайн - проект інтер"єру квартири						
Визм.	Коп.уч.	Лист	№Док.	Подп.	Дата			Стадия	Лист	Листов		
								#Стадия Проекта	05			
								План монтажу			Мунтян Оксана	

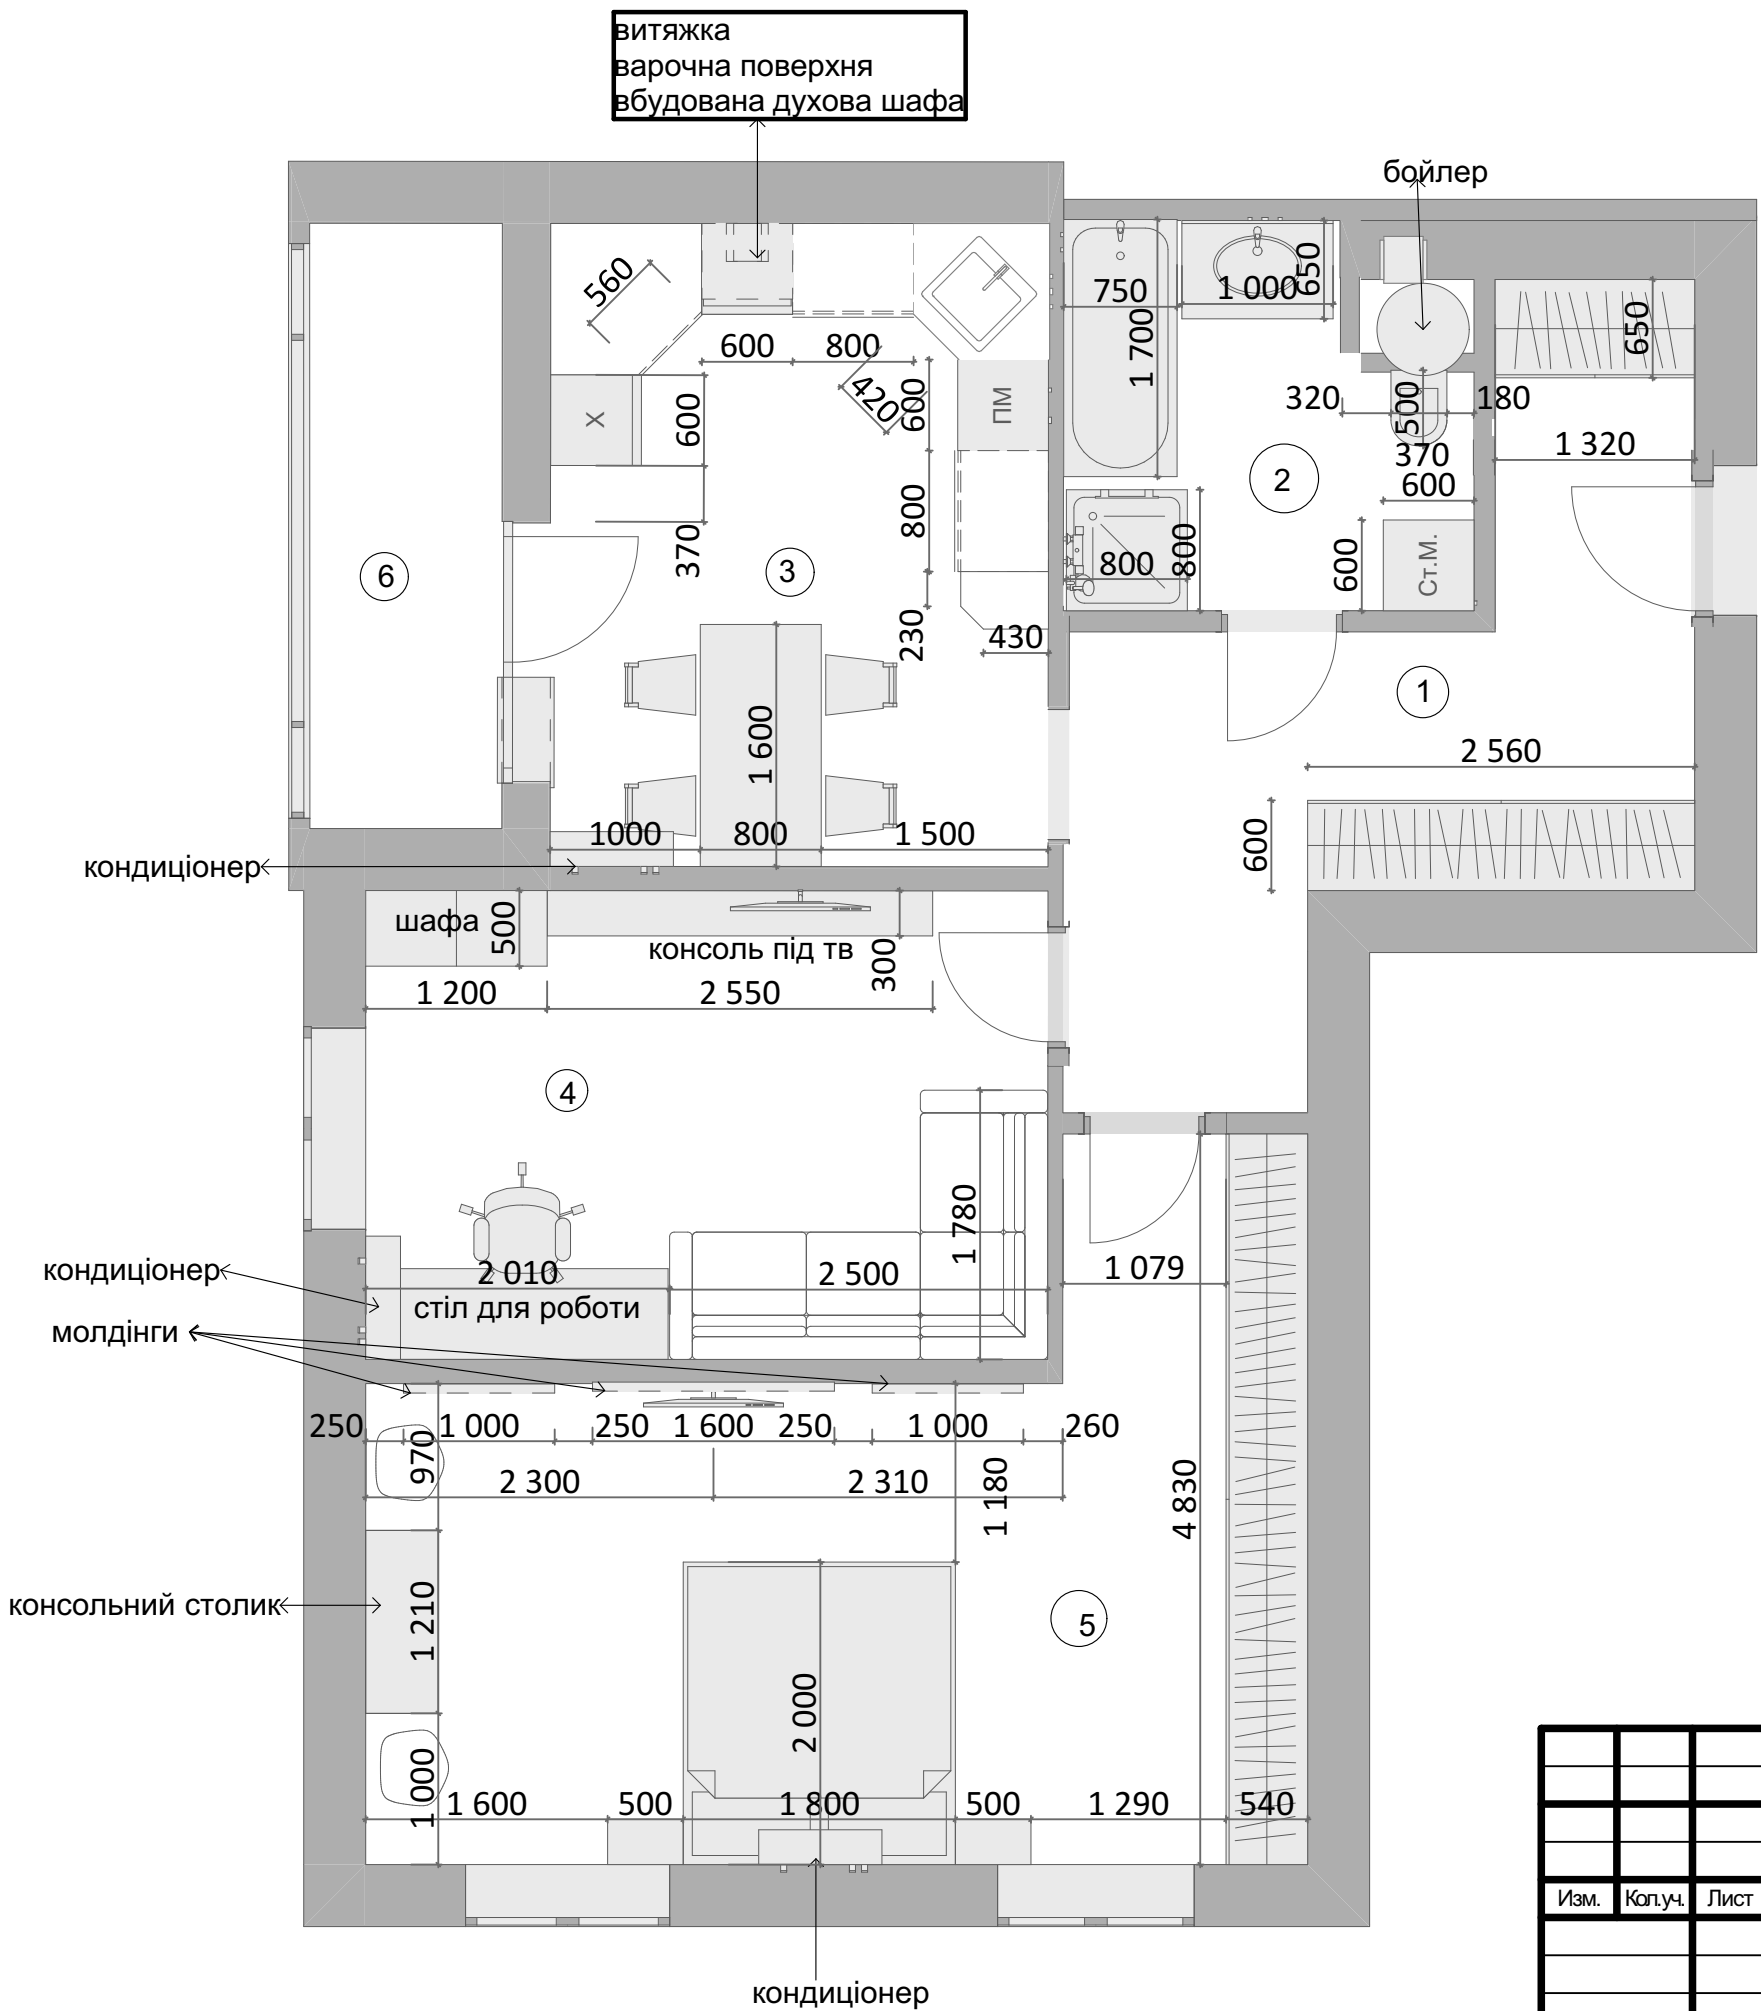


№	Наименование	Площадь
1	коридор	12,53
2	сан.вузол	6,13
3	кухня	13,99
4	кабінет	13,98
5	спальня	22,48
6	балкон	5,09
		74,20 м²

ПРИМІТКИ:
Ескізний дизайн - проект інтер'єру квартири.
Всі розміри уточнювати на об'єкті
Маштаб 1:50
Всі розміри вказані в мм

Н стелі = 3000 мм
Н підвіконня = 900 мм
Н дверей = 2100 мм
Н вікон = 1500 мм


						Мунтян Оксана		
						Дизайн - проект інтер'єру квартири		
Изм.	Коп.уч.	Лист	№Док.	Подп.	Дата		Стадия	Лист
							#Стадия Проекта	06
							Мунтян Оксана	
						План розстановки меблів		

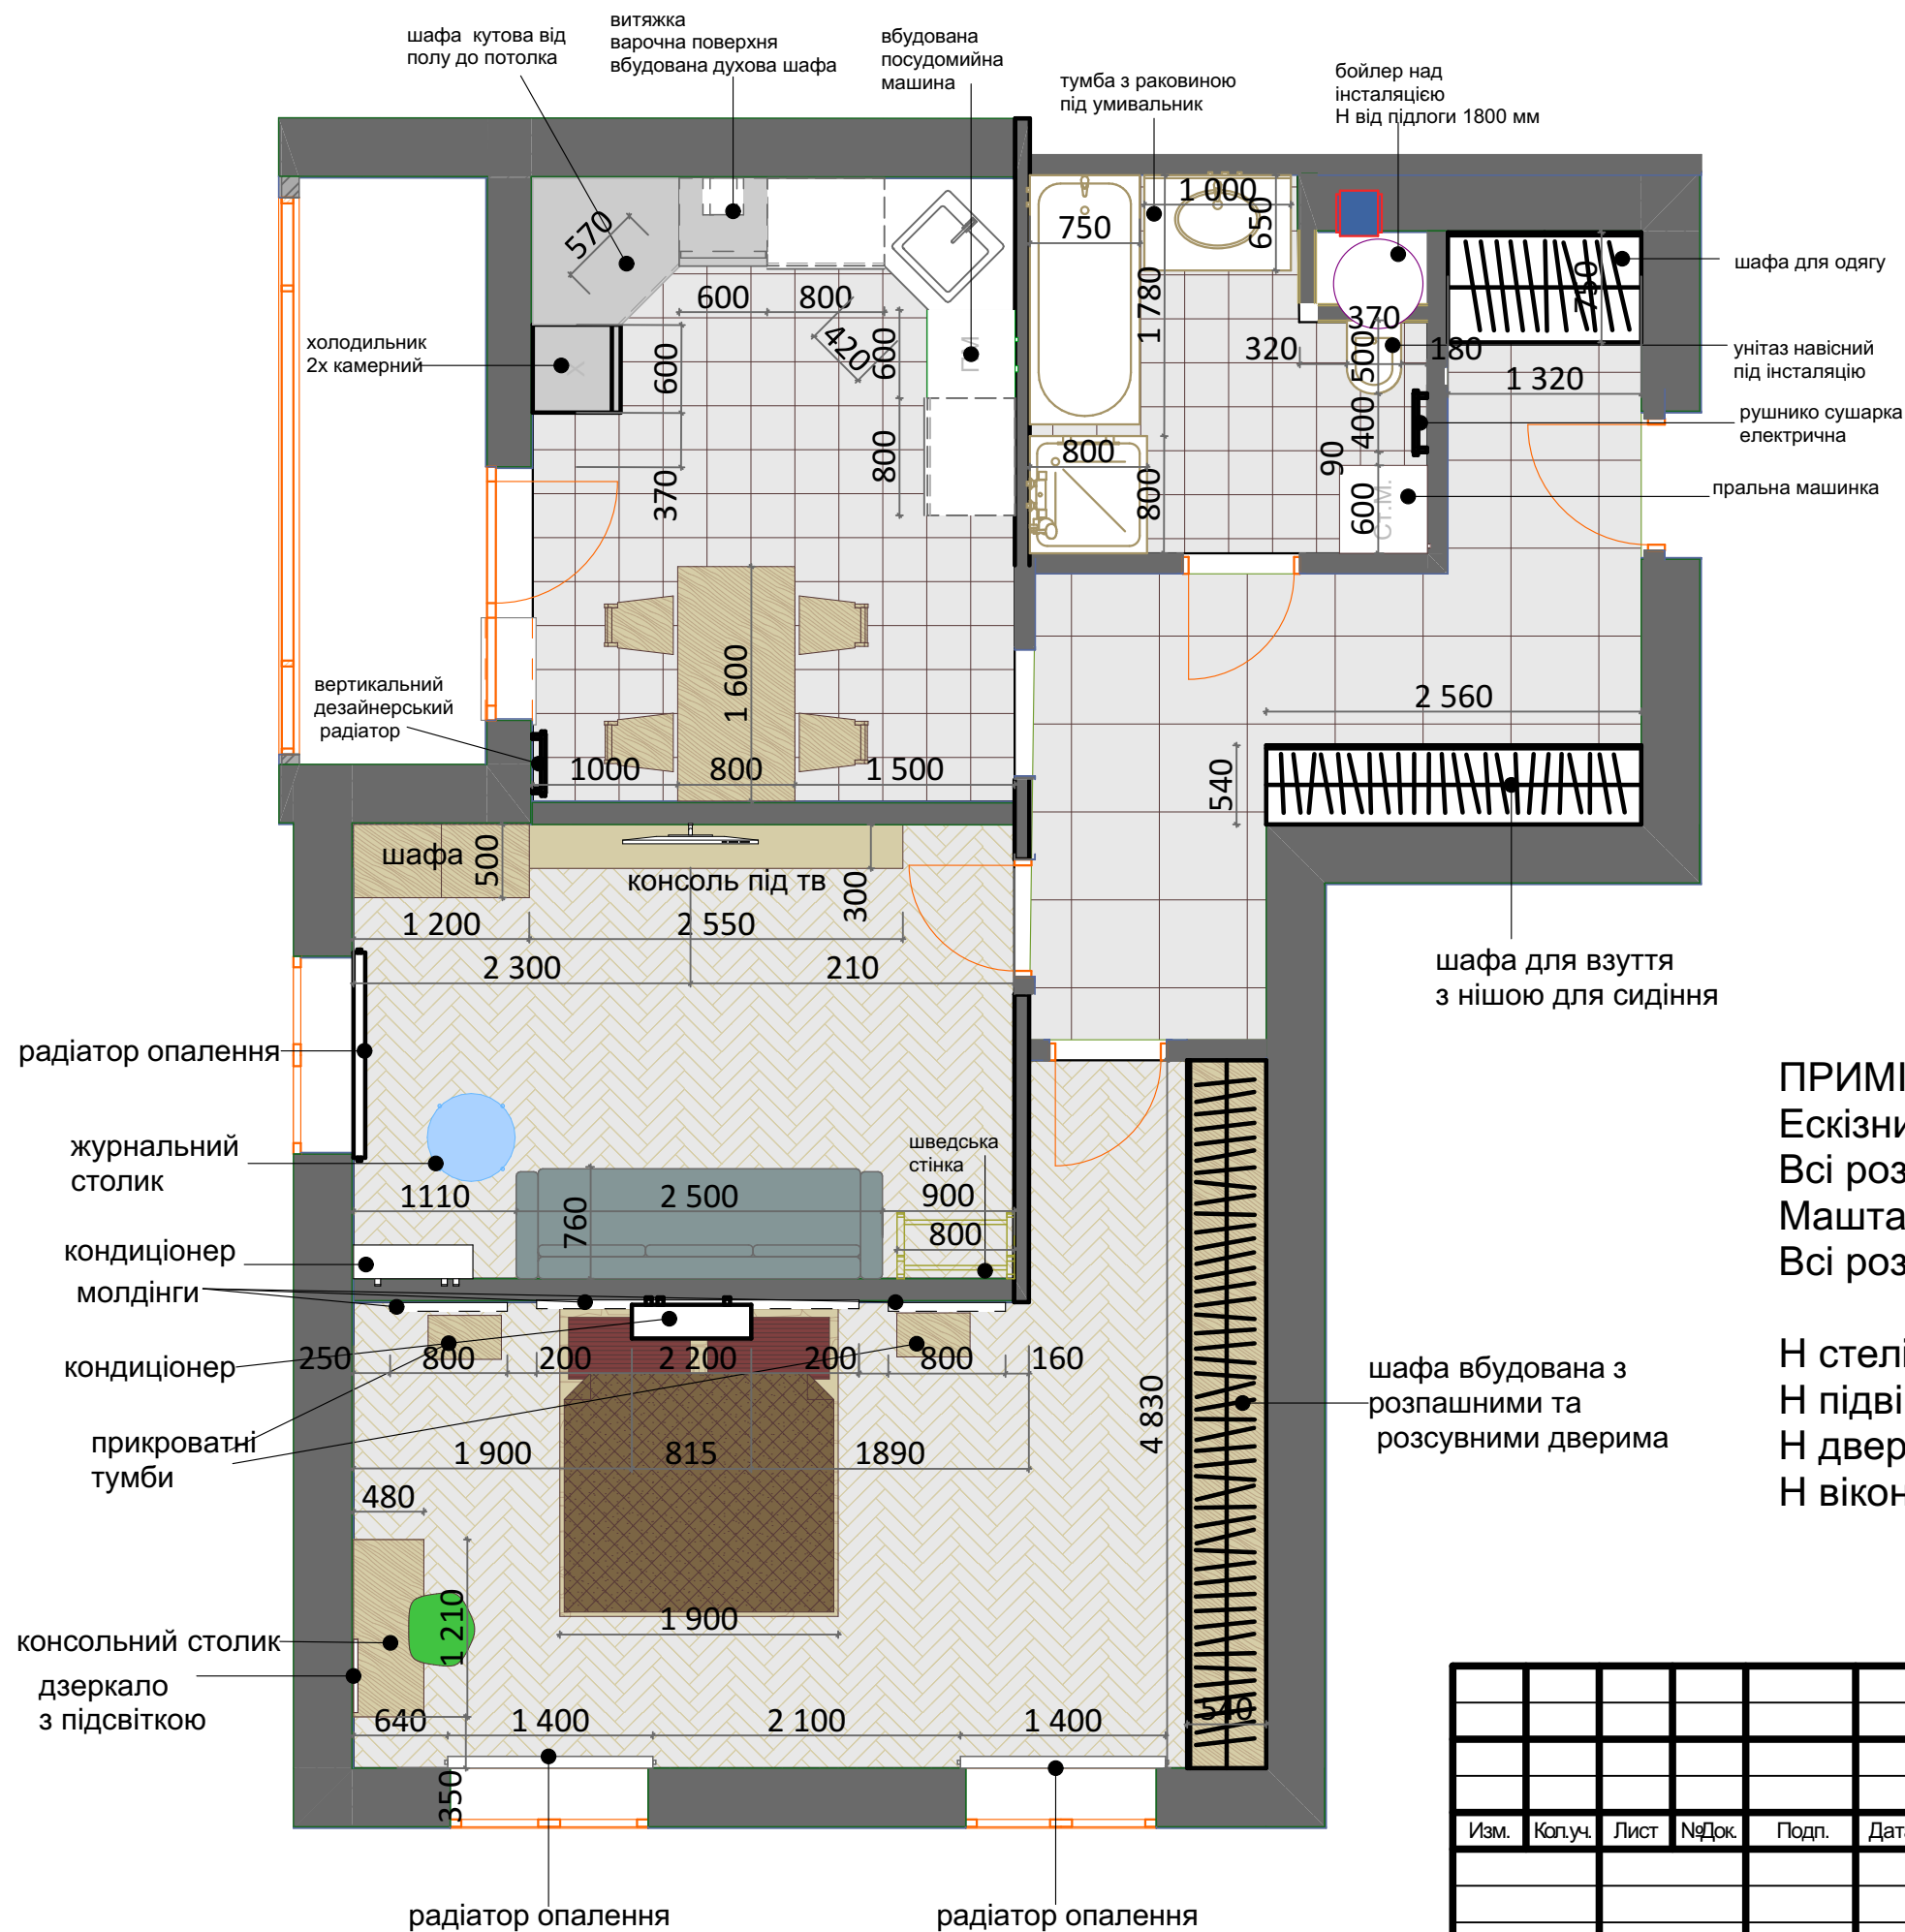

ПРИМІТКИ:
Ескізний дизайн - проект інтер'єру квартири.
Всі розміри уточнювати на об'єкті
Маштаб 1:50
Всі розміри вказані в мм

Н стелі = 3000 мм
Н підвіконня = 900 мм
Н дверей = 2100 мм
Н вікон = 1500 мм

						Мунтян Оксана		
						Дизайн - проект інтер'єру квартири		
Изм.	Кол.уч.	Лист	№Док.	Подп.	Дата		Стадия	Лист
							#Стадия Проекта	06
						План розстановки меблів	Мунтян Оксана	

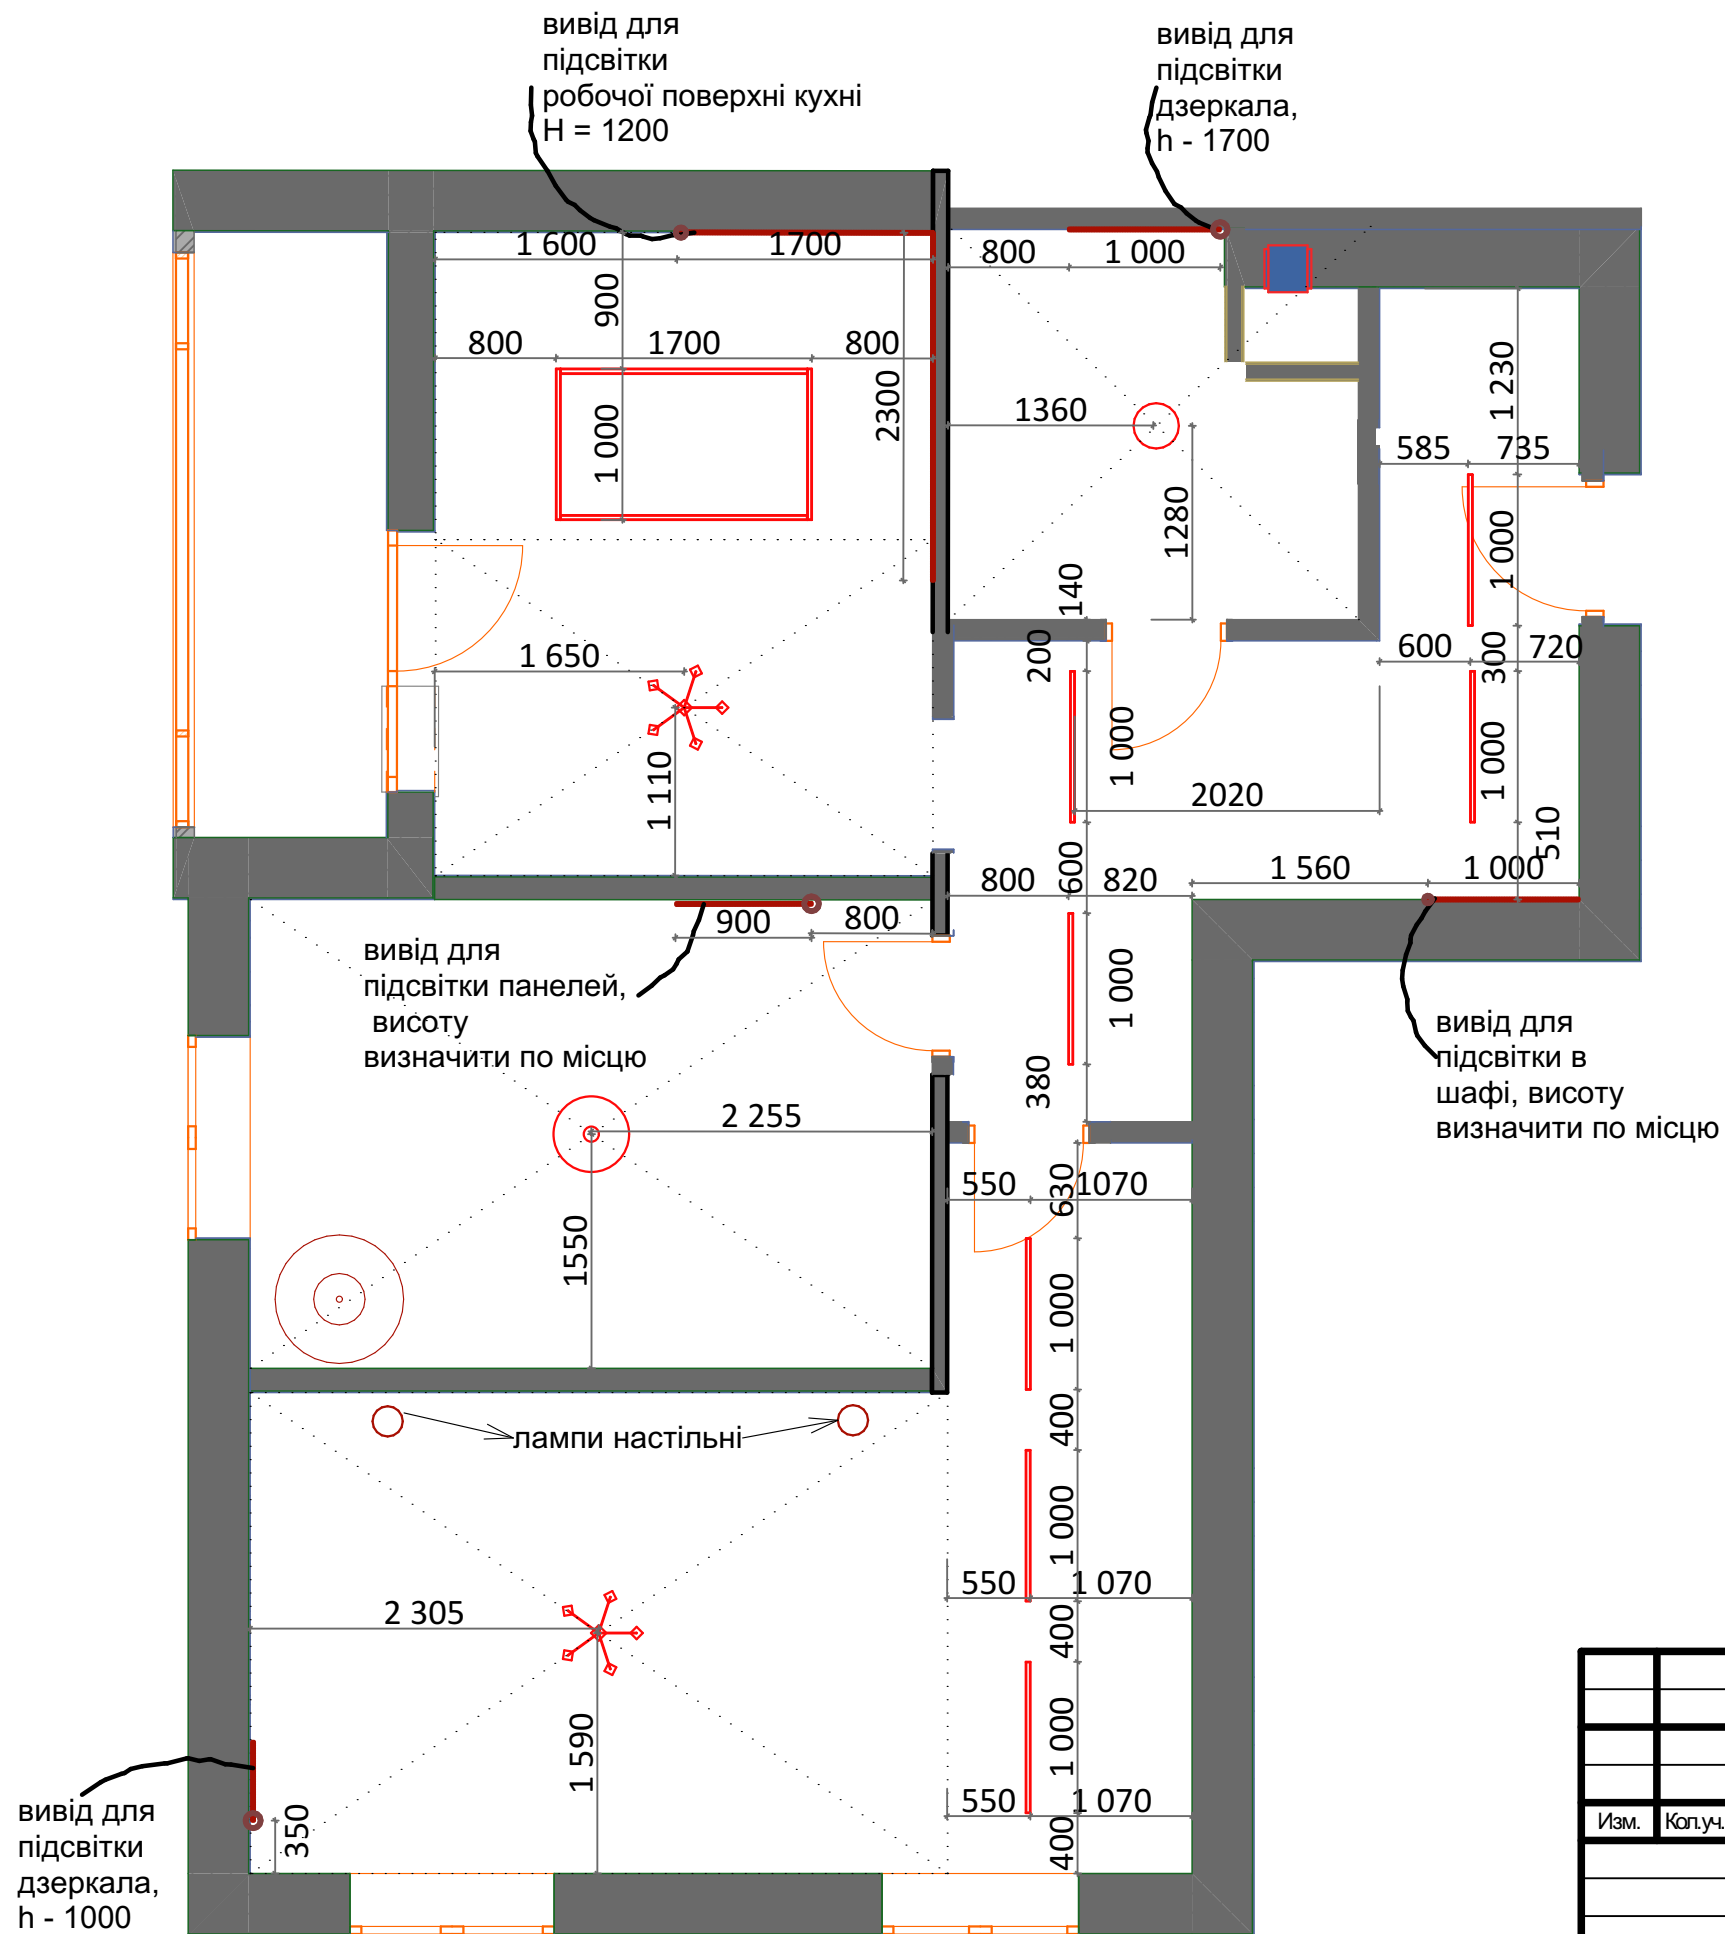

УМОВНІ ПОЗНАЧЕННЯ:

1. Магнітні трекові системи.
2. Підвісні світильники
3. Потолочні світильники
4. лед стрічка
5. виводи кабеля для підсвітки
6. настільні лампи
7. торшер підлоговий

ПРИМІТКИ:

Ескізний дизайн - проект інтер'єру квартири.
Всі розміри уточнювати на об'єкті
Маштаб 1:50
Всі розміри вказані в мм

Н стелі = 3000 мм
Н підвіконня = 900 мм
Н дверей = 2100 мм
Н вікон = 1500 мм

Примітки:

1. Рекомендовано залишати кабелі достатньої довжини, для можливості редагування

						Мунтян Оксана				
						Дизайн - проект інтер'єру квартири				
Изм.	Кол.уч.	Лист	№Док.	Подп.	Дата			Стадия	Лист	Листов
								#Стадия Проекта	07	
						План електроосвітлення		Мунтян Оксана		

