


СОГЛАСОВАНО:

Взамен инв. N

Подпись и дата

Инв. N подл.

ГАП				
ГИП				
Нач. отд.				
Гл. спец.				
Рук. гр.				
Проверил				
Проектировал				
Н. контр.				
			Стадия	Лист
				Листов
				© ООО "ФОРМАТ ЛТД" 1998 t. 277-5066

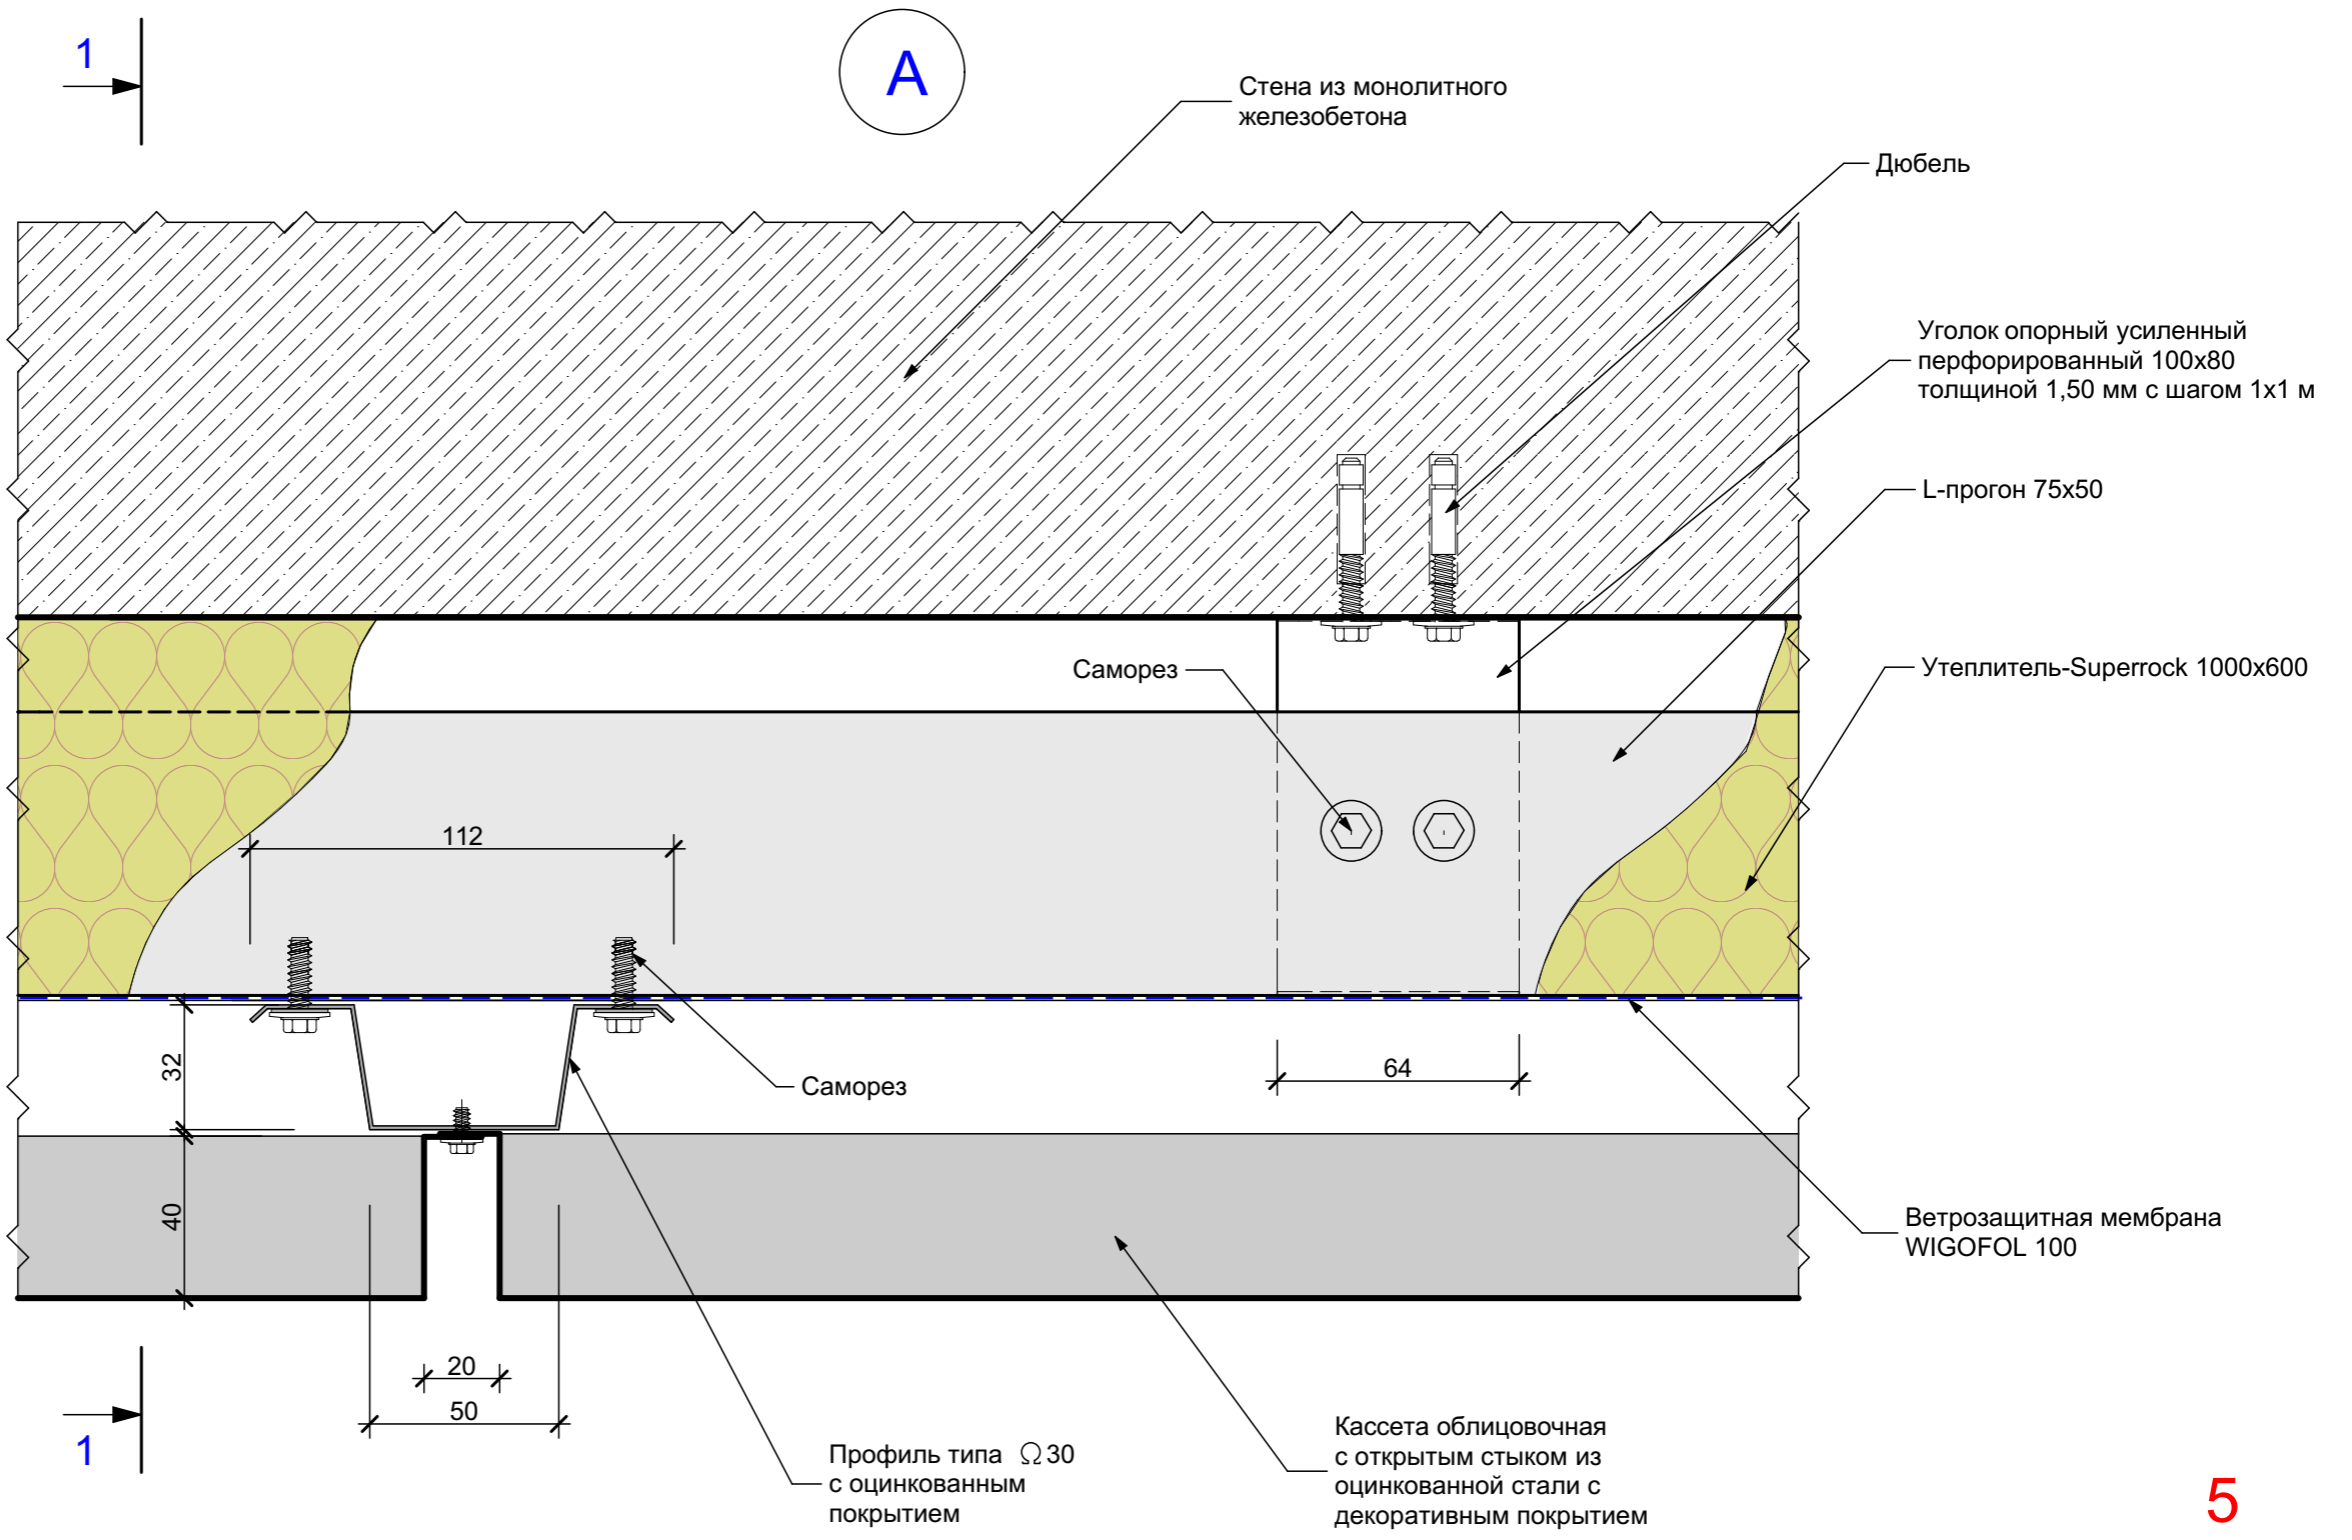

5

СОГЛАСОВАНО:

И.нв. N подл. Подпись и дата Взамен инв. N


ГАП				
ГИП				
Нач. отд.				
Гл. спец.				
Рук. гр.				
Проверил				
Проектировал				
Н. контр.				
			Стадия	Лист
				Листов
			© ООО "ФОРМАТ ЛТД" 1998	
			t. 277-5066	

В

Стена из монолитного железобетона

Дюбель

Уголок опорный усиленный перфорированный 100x80 толщиной 1,50 мм с шагом 1x1 м

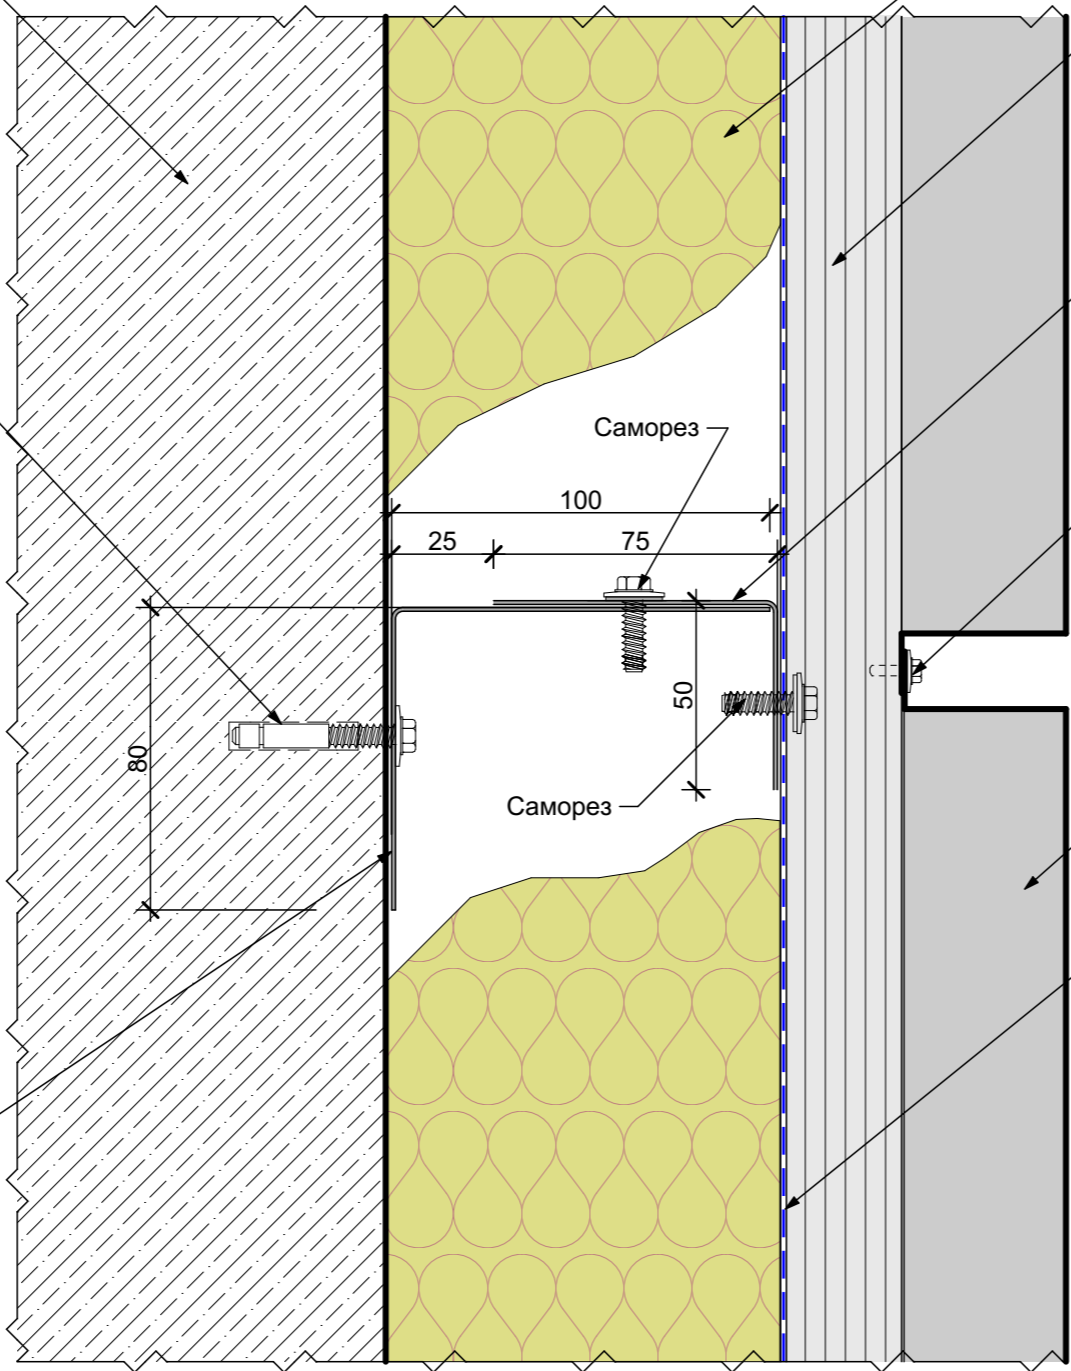

Утеплитель-Superrock 1000x600

Профиль типа Ω30 с оцинкованным покрытием

L-прогон 75x50

Саморез

Кассета облицовочная с открытым стыком из оцинкованной стали с декоративным покрытием

20

Саморез

100

25

75

50

Саморез

80

Ветрозащитная мембрана WIGOFOL 100

100

32

40

6

СОГЛАСОВАНО:

Взамен инв. N

Подпись и дата

Инв. N подл.

ГАП				
ГИП				
Нач. отд.				
Гл. спец.				
Рук. гр.				
Проверил				
Проектировал				
Н. контр.				
			Стадия	Лист
				Листов
			© ООО "ФОРМАТ ЛТД" 1998 t. 277-5066	