
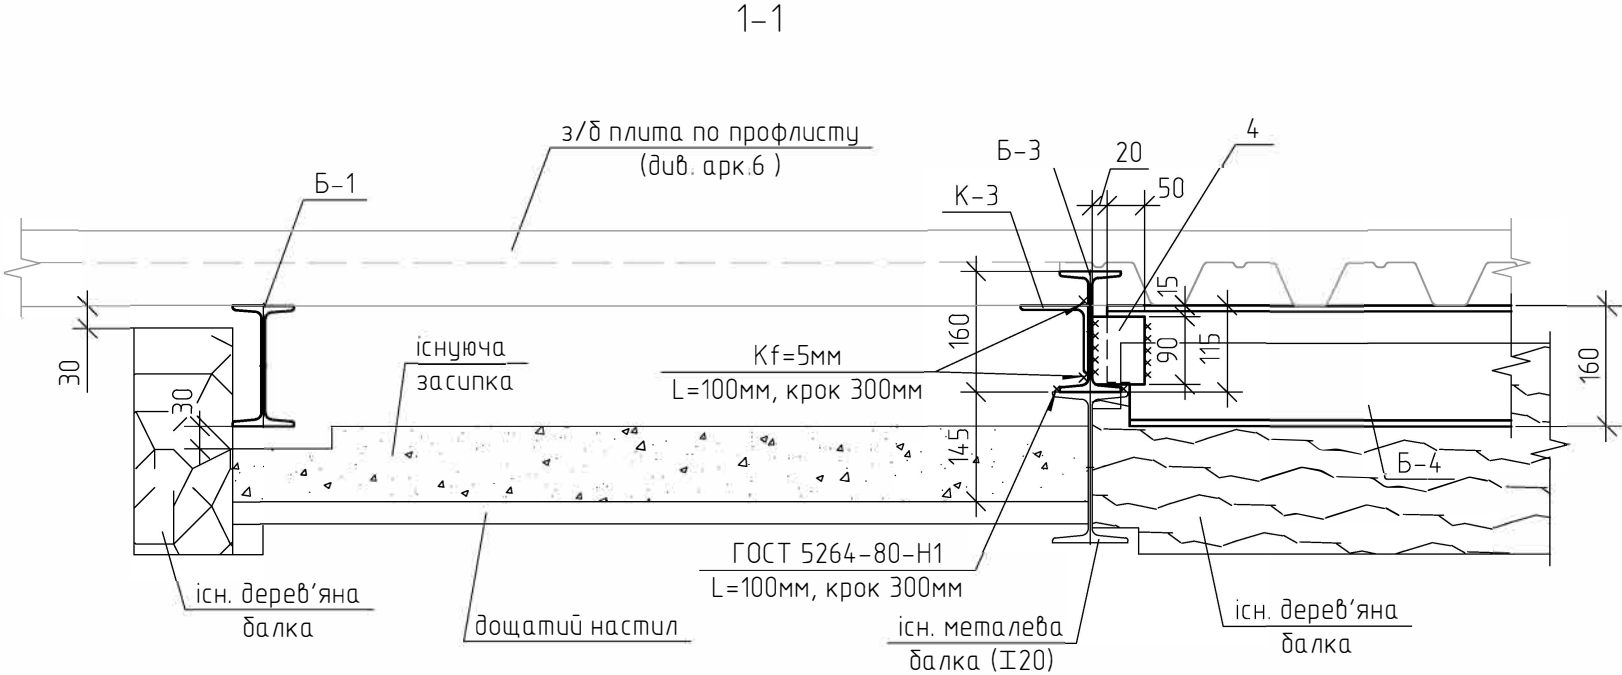


Схема розміщення нових балок міжповерхового перекриття

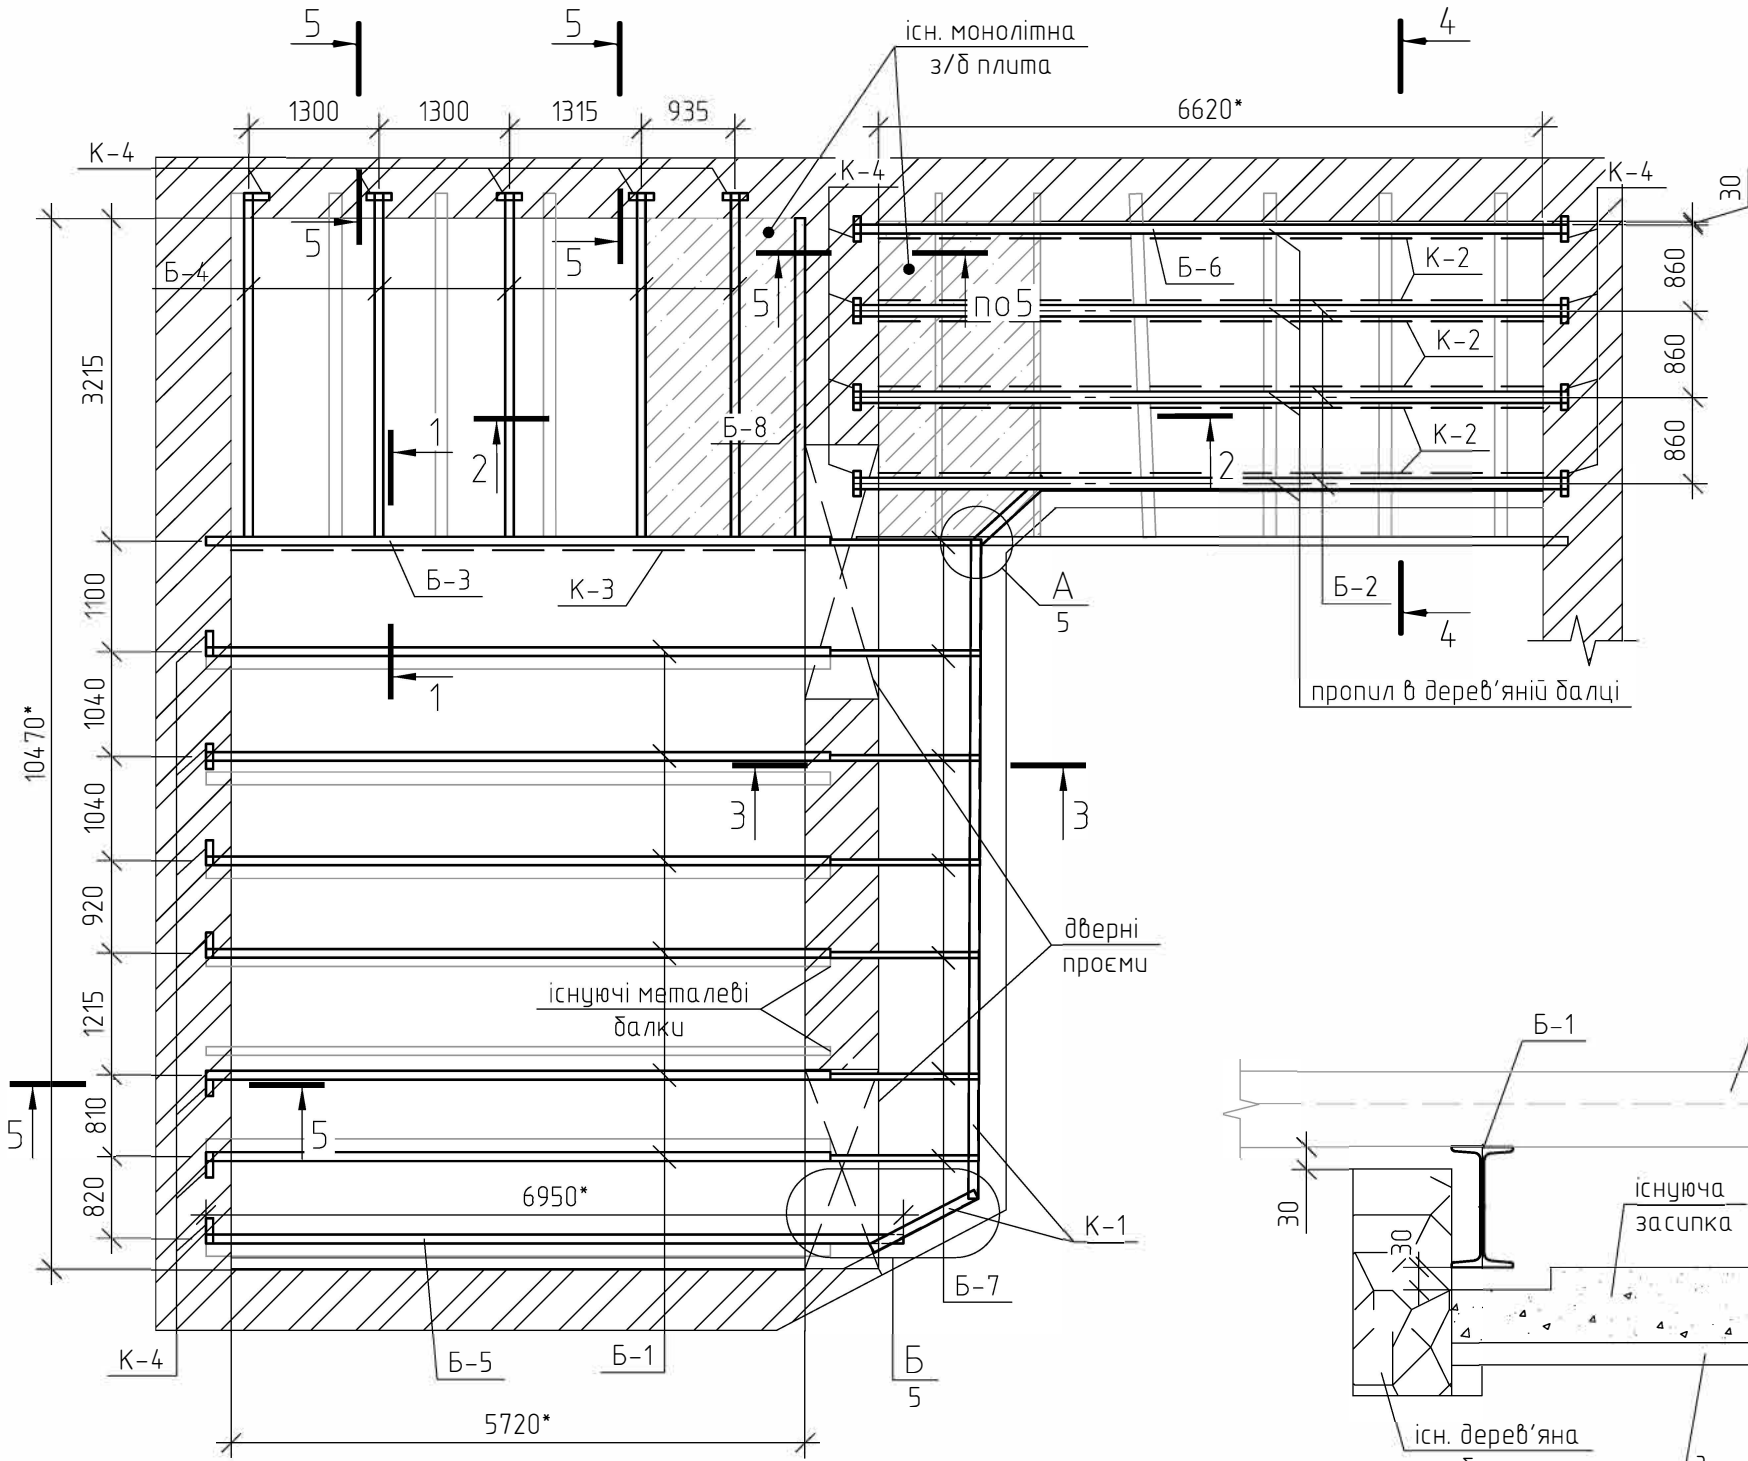

- Балки Б-1, Б-2, Б-5, Б-6 встановлювати із зазором 30мм від існуючих конструкцій перекриття.
- Зварювання виконувати електродами типу З42А (ГОСТ 9467-75).
- Катет всіх зварних швів, окрім зазначених, Kf=5 мм, але не більше ніж 1.2 товщини найтоншого зі зварюваних елементів.
- Балку Б-3 встановити на існуючу металеву балку та приварити переривчастим швом. Катет шва - 5мм довжиною 100мм через 300мм.
- Роботи по антикорозійному захисту виконувати з дотриманням ДСТУ-Н Б В.2.6-186:2013 "Настанова щодо захисту будівельних конструкцій будівель та споруд від корозії", ДСТУ А.3.2-7:2009 "ССБП. Роботи фарбувальні. Вимоги безпеки" та ДСТУ А.3.2-10:2009 "ССБП. Роботи антикорозійні. Вимоги безпеки".
- Металоконструкції ґрунтувати двома шарами ґрунту ГФ-021 по ГОСТ 25129-82 товщиною 30мм та покрити двома шарами емалі ПФ-115 по ГОСТ 6465-76 товщиною 30мм, на зварних швах - 50мм. Загальна товщина покриття - не менше 60 мм.
- Перед ґрунтуванням сталеві конструкції ретельно очистити від окислів (іржі, окалини та жирних плям) у відповідності до ГОСТ 9.402-80*.
- Всі роботи виконувати відповідно до вимог ДБН А.3.2-2-2009 "Охорона праці і промислова безпека у будівництві".
- Даний аркуш розглядати разом з аркушами 2, 4, 5.

						06-2019-КР		
						Ремонт несучих будівельних конструкцій м. Києві»		
Зм.	Кіл.уч.	Арк.	№ док.	Підпис	Дата	Ремонт квартири №27	Стадія	Аркуш
Гол.констр.							РП	3
Розробив	Ювко							
Перевірів	Стельмашук							
Н.контроль						Схема розміщення нових балок міжповерхового перекриття. Розріз 1-1.		