






Согласовано


Инд. № подл.	Подп. и дата	Взам. инв. №

Технико-экономические показатели	
Наименование показателя	Количество
1. Площадь застройки	154,94 м2
2. Общая площадь здания	132,00 м2
3. Жилая площадь	112,24 м2
4. Этажность здания	1
5. Верхняя отметка здания	+3.800

Изм.	Кол. уч.	Лист	№ док.	Подпись	Дата					
						Начальник				
						ГАП				
						ГИП				
						Чертил	Курочкин Д.А.			
						Проверил				
						Технико-экономические показатели		Стадия	Лист	Листов
									3	

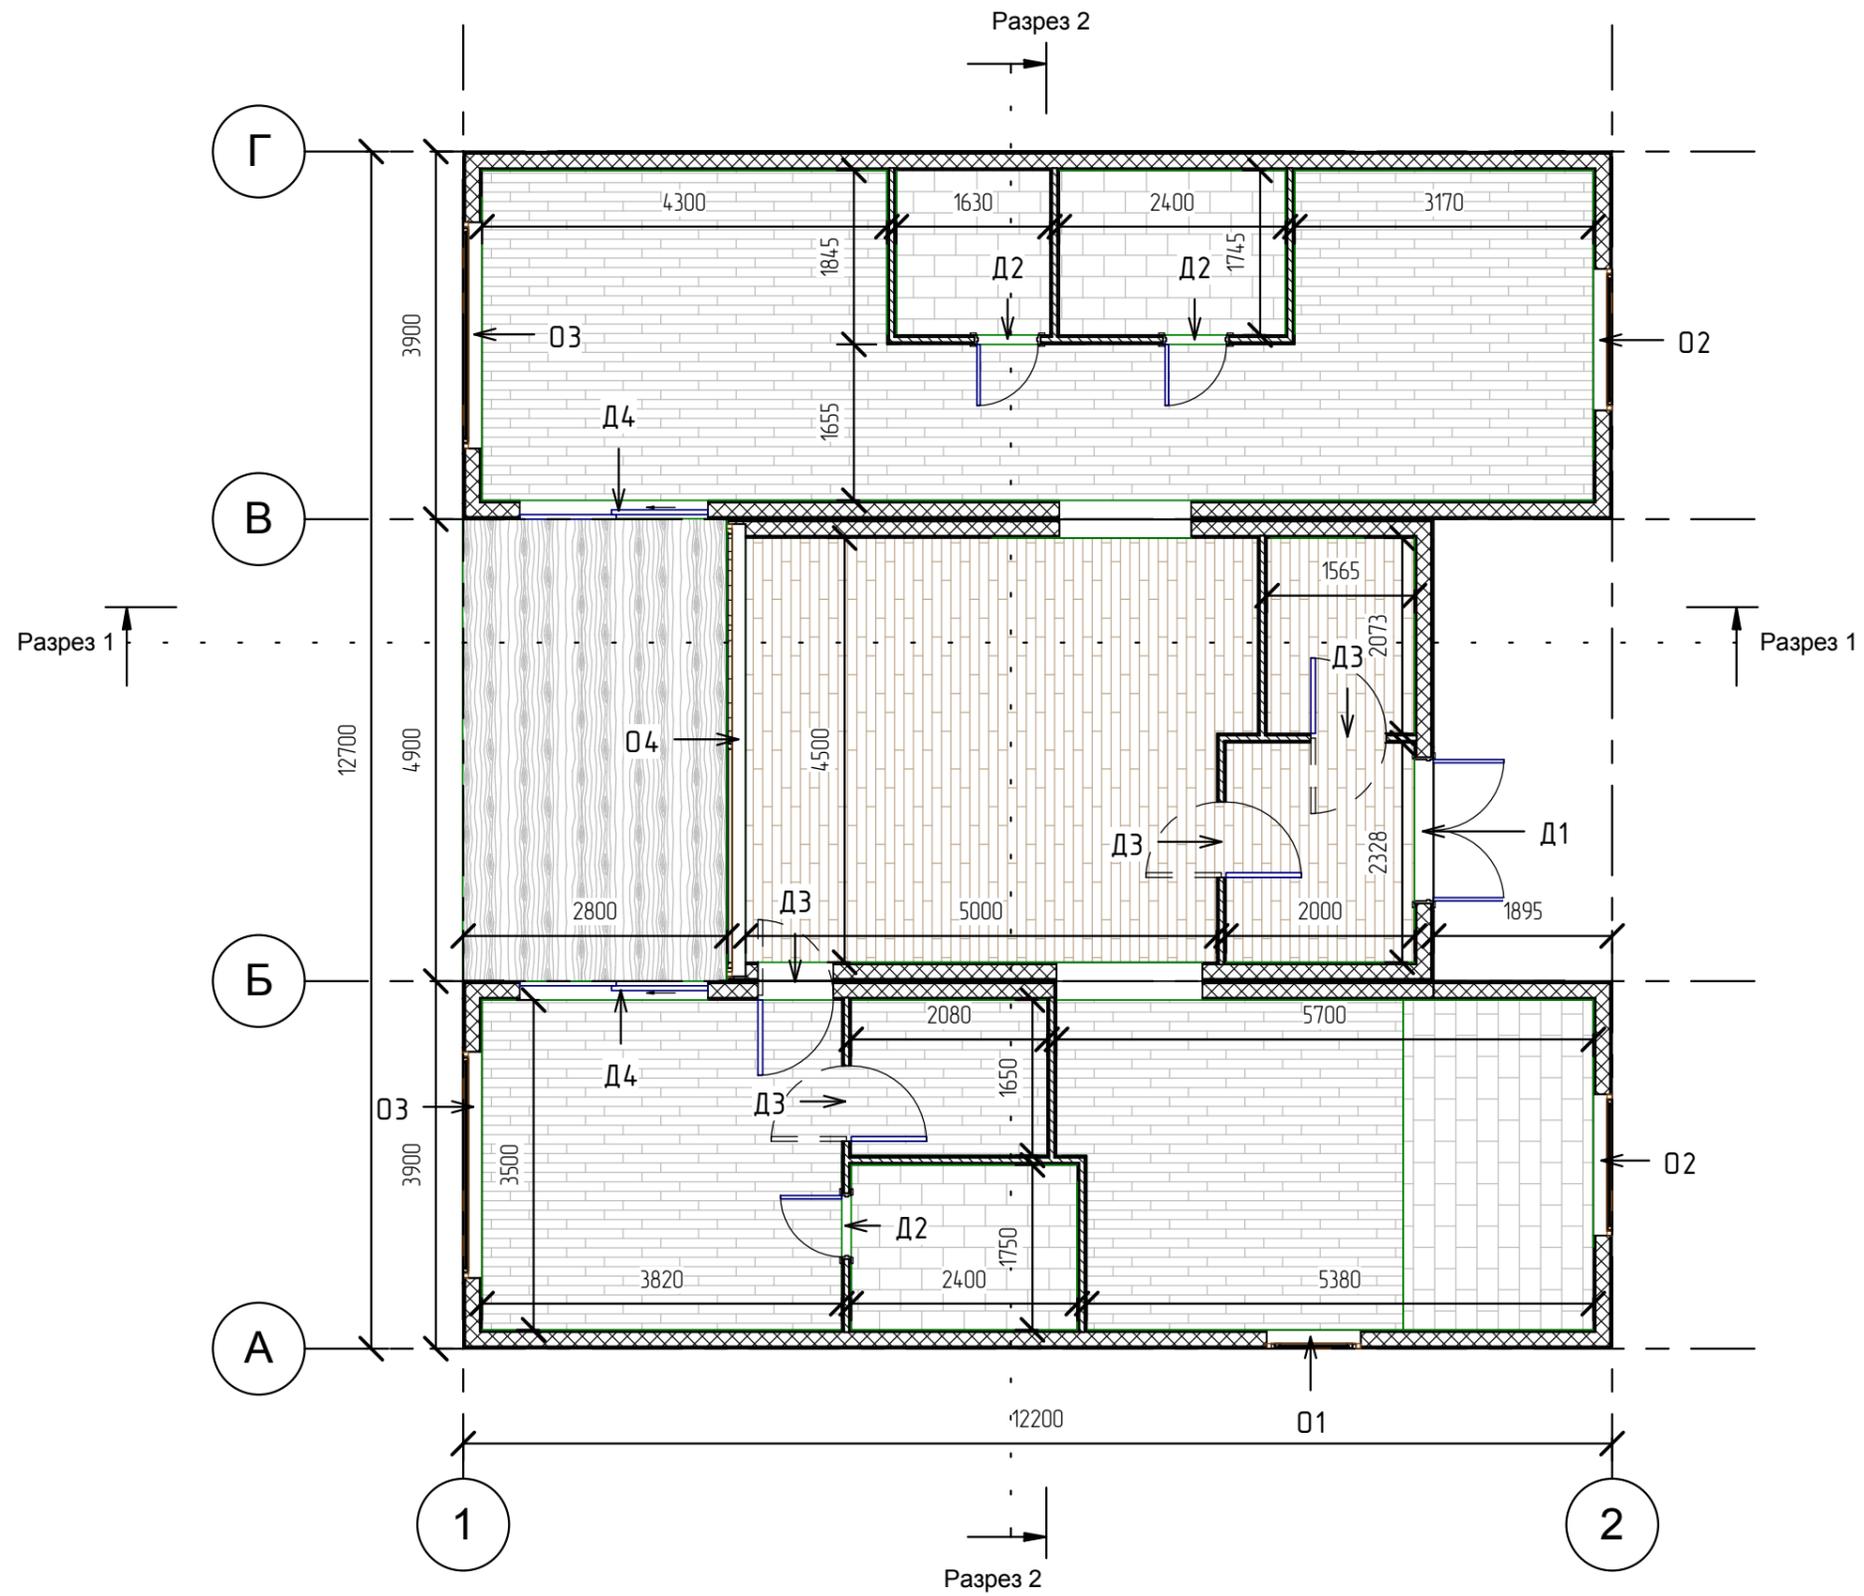


**1** План на отм. 0.000  
1 : 75

Изм.	Кол. уч.	Лист	№ док.	Подпись	Дата			
Начальник						Стадия	Лист	Листов
ГАП							4	
ГИП								
Чертил	Курочкин Д.А.							
Проверил								
						План на отм. 0.000		

Согласовано

Инд. № подл.	Подп. и дата	Взам. инв. №


Инв. № подл.	Подп. и дата	Взам. инв. №

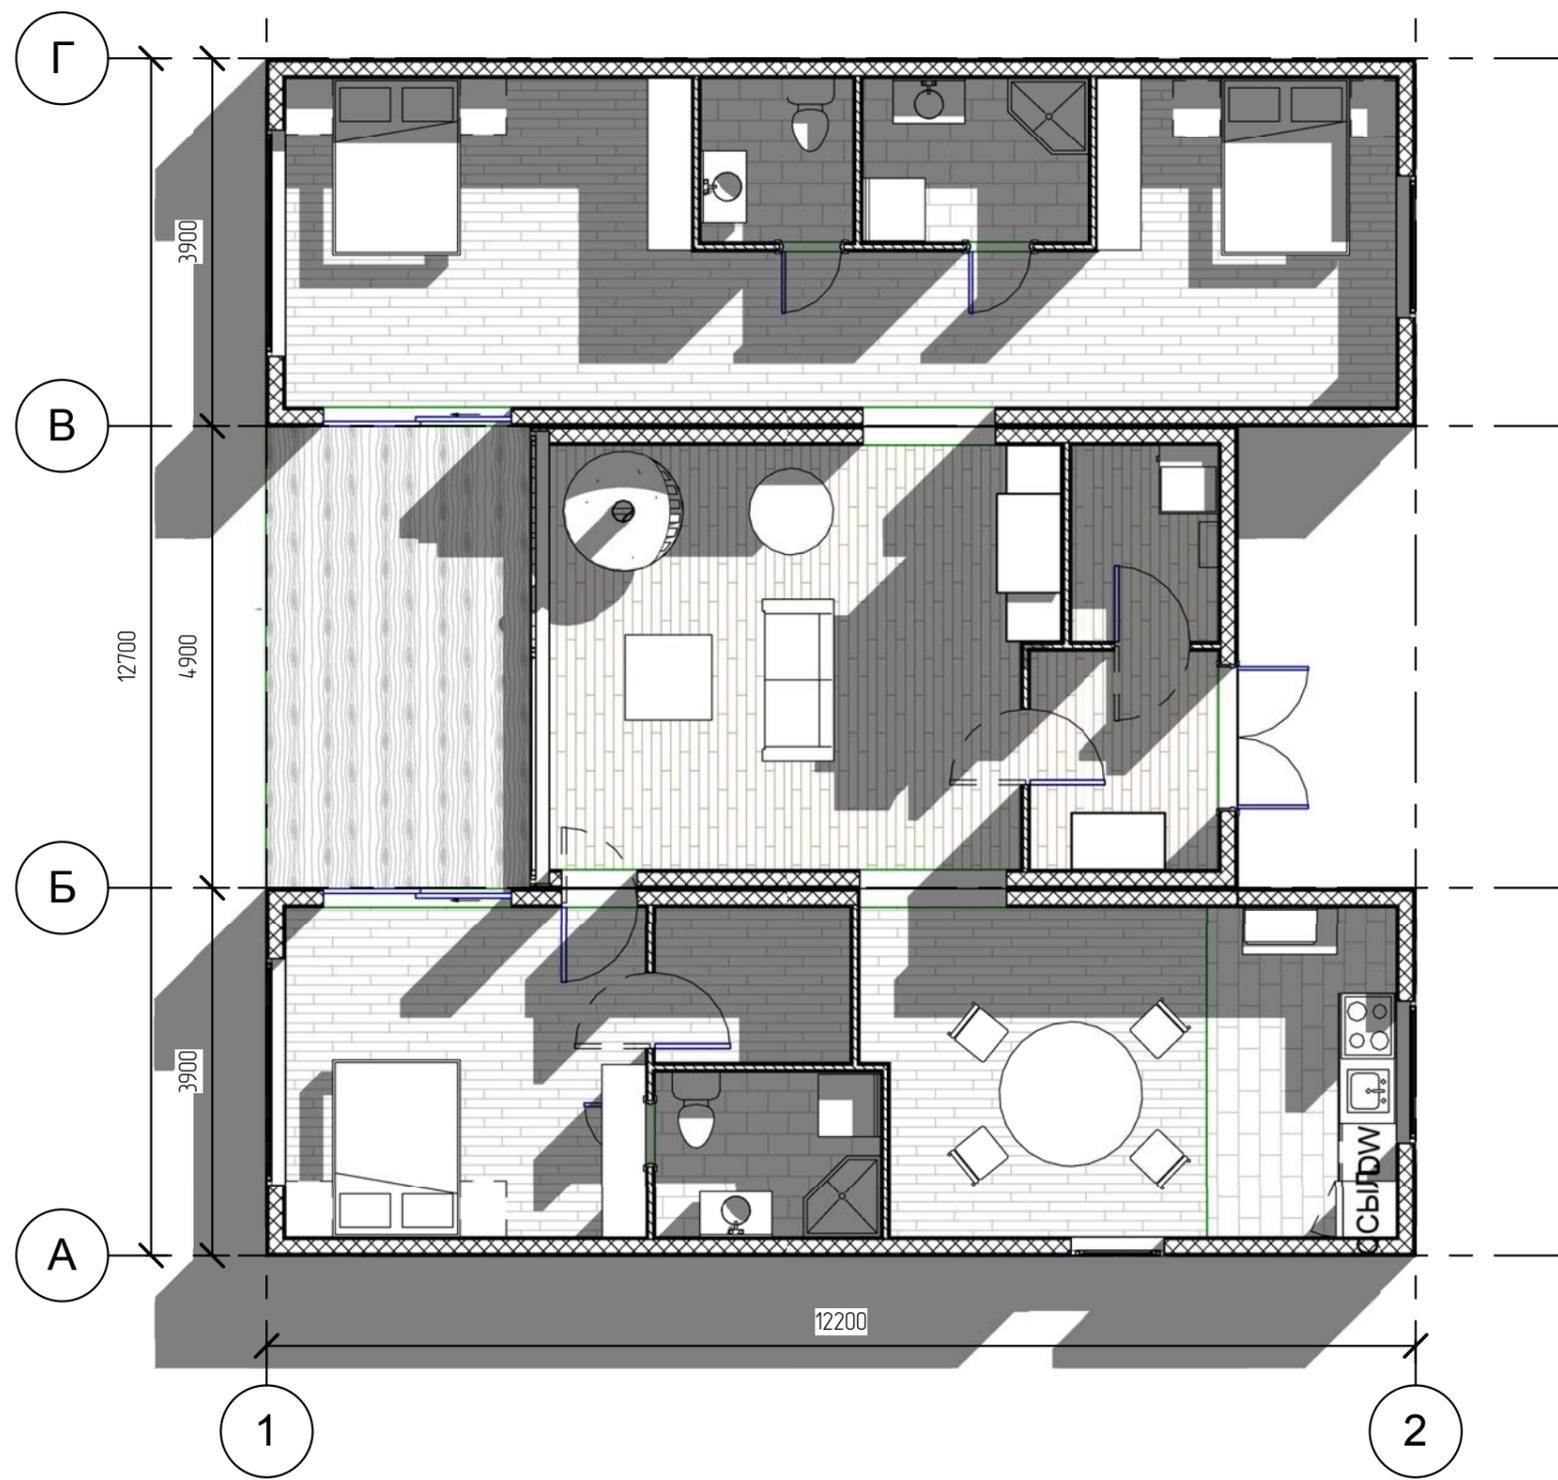

**1** План этажа  
1 : 75

Изм.	Кол. уч.	Лист	№ док.	Подпись	Дата	Стадия	Лист	Листов
							5	
Начальник						План этажа		
ГАП								
ГИП								
Чертил	Курочкин Д.А.							
Проверил								














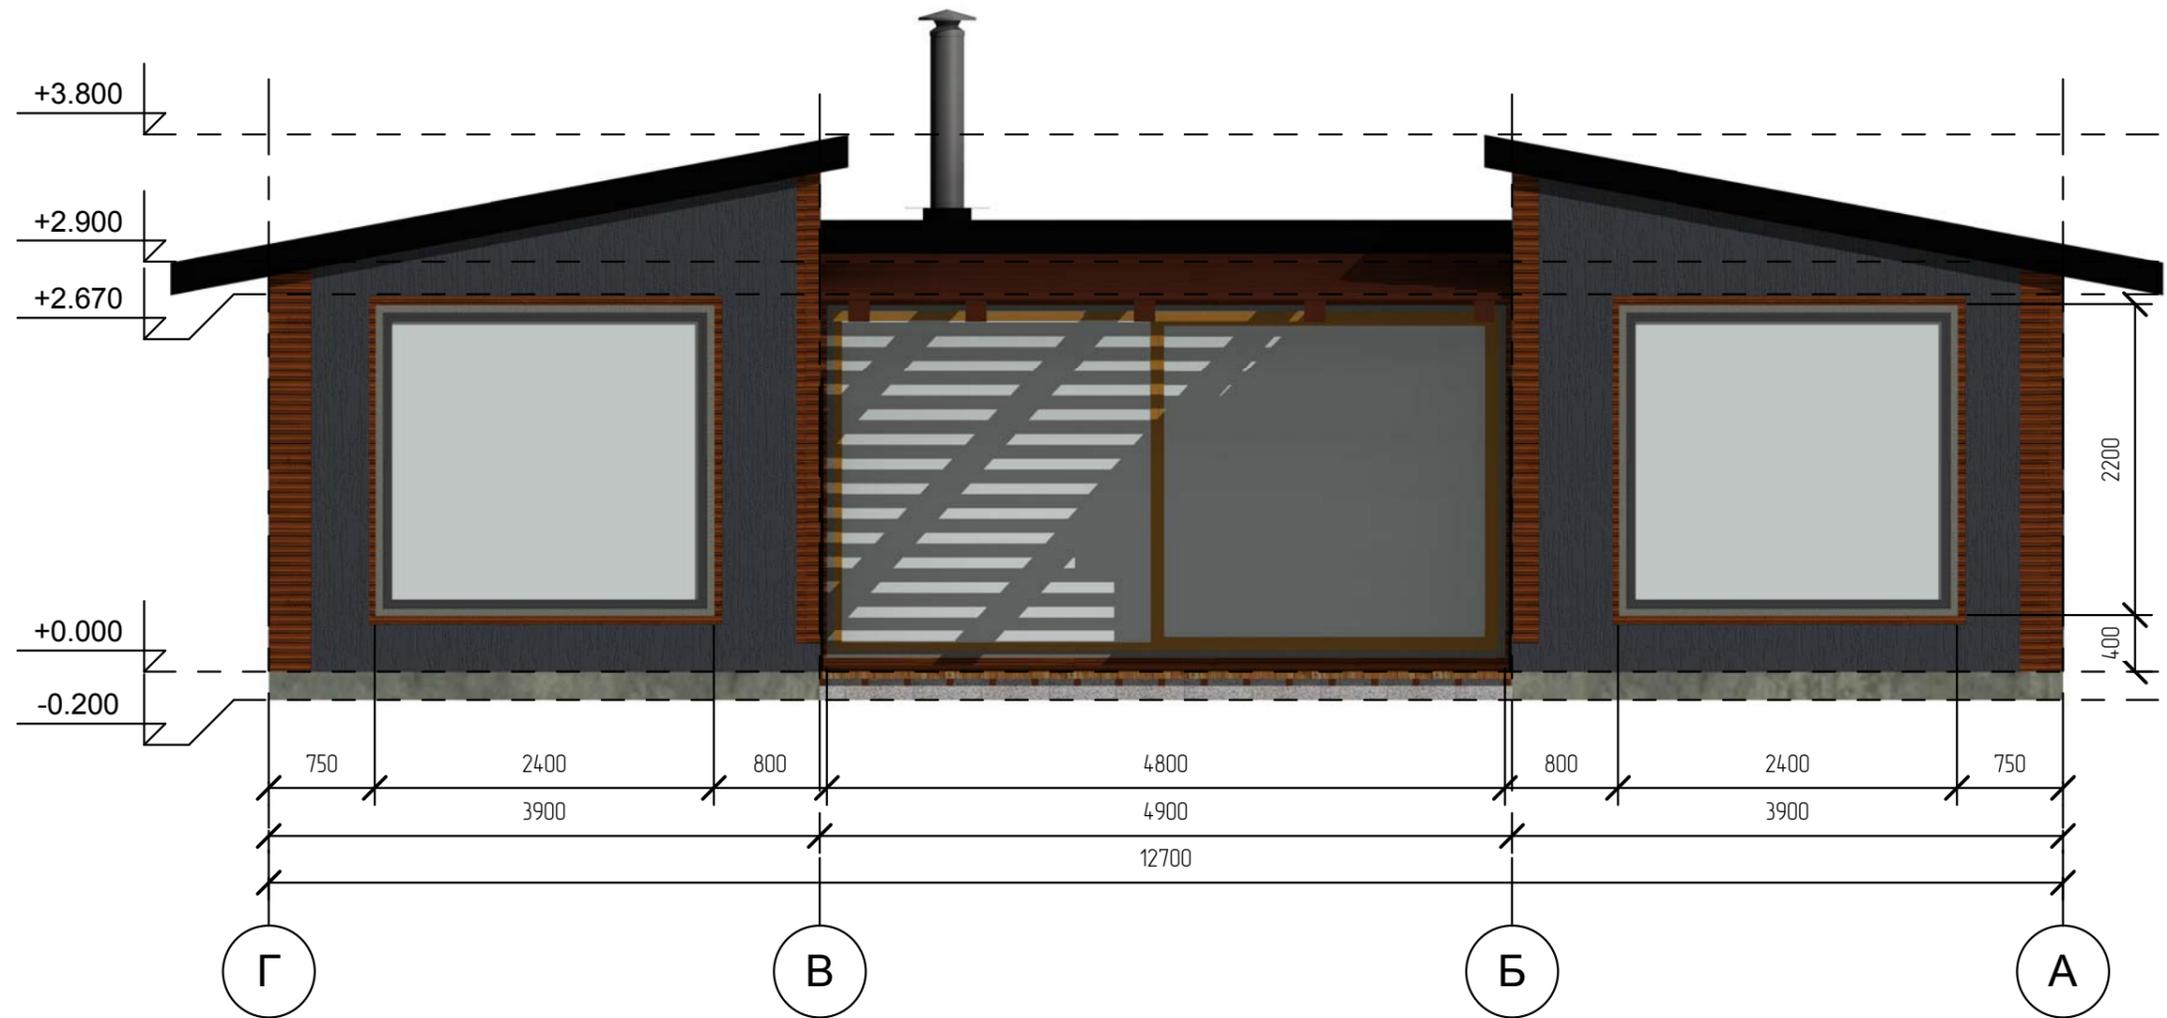


1 Фасад Г - А  
1 : 50

Согласовано			

Изм. № подл.	Подп. и дата	Взам. инв. №


Изм.	Кол. уч.	Лист	№ док.	Подпись	Дата	Стадия	Лист	Листов
							12	
Начальник						Фасад в осях Г-А		
ГАП								
ГИП								
Чертил Курочкин Д.А.								
Проверил								

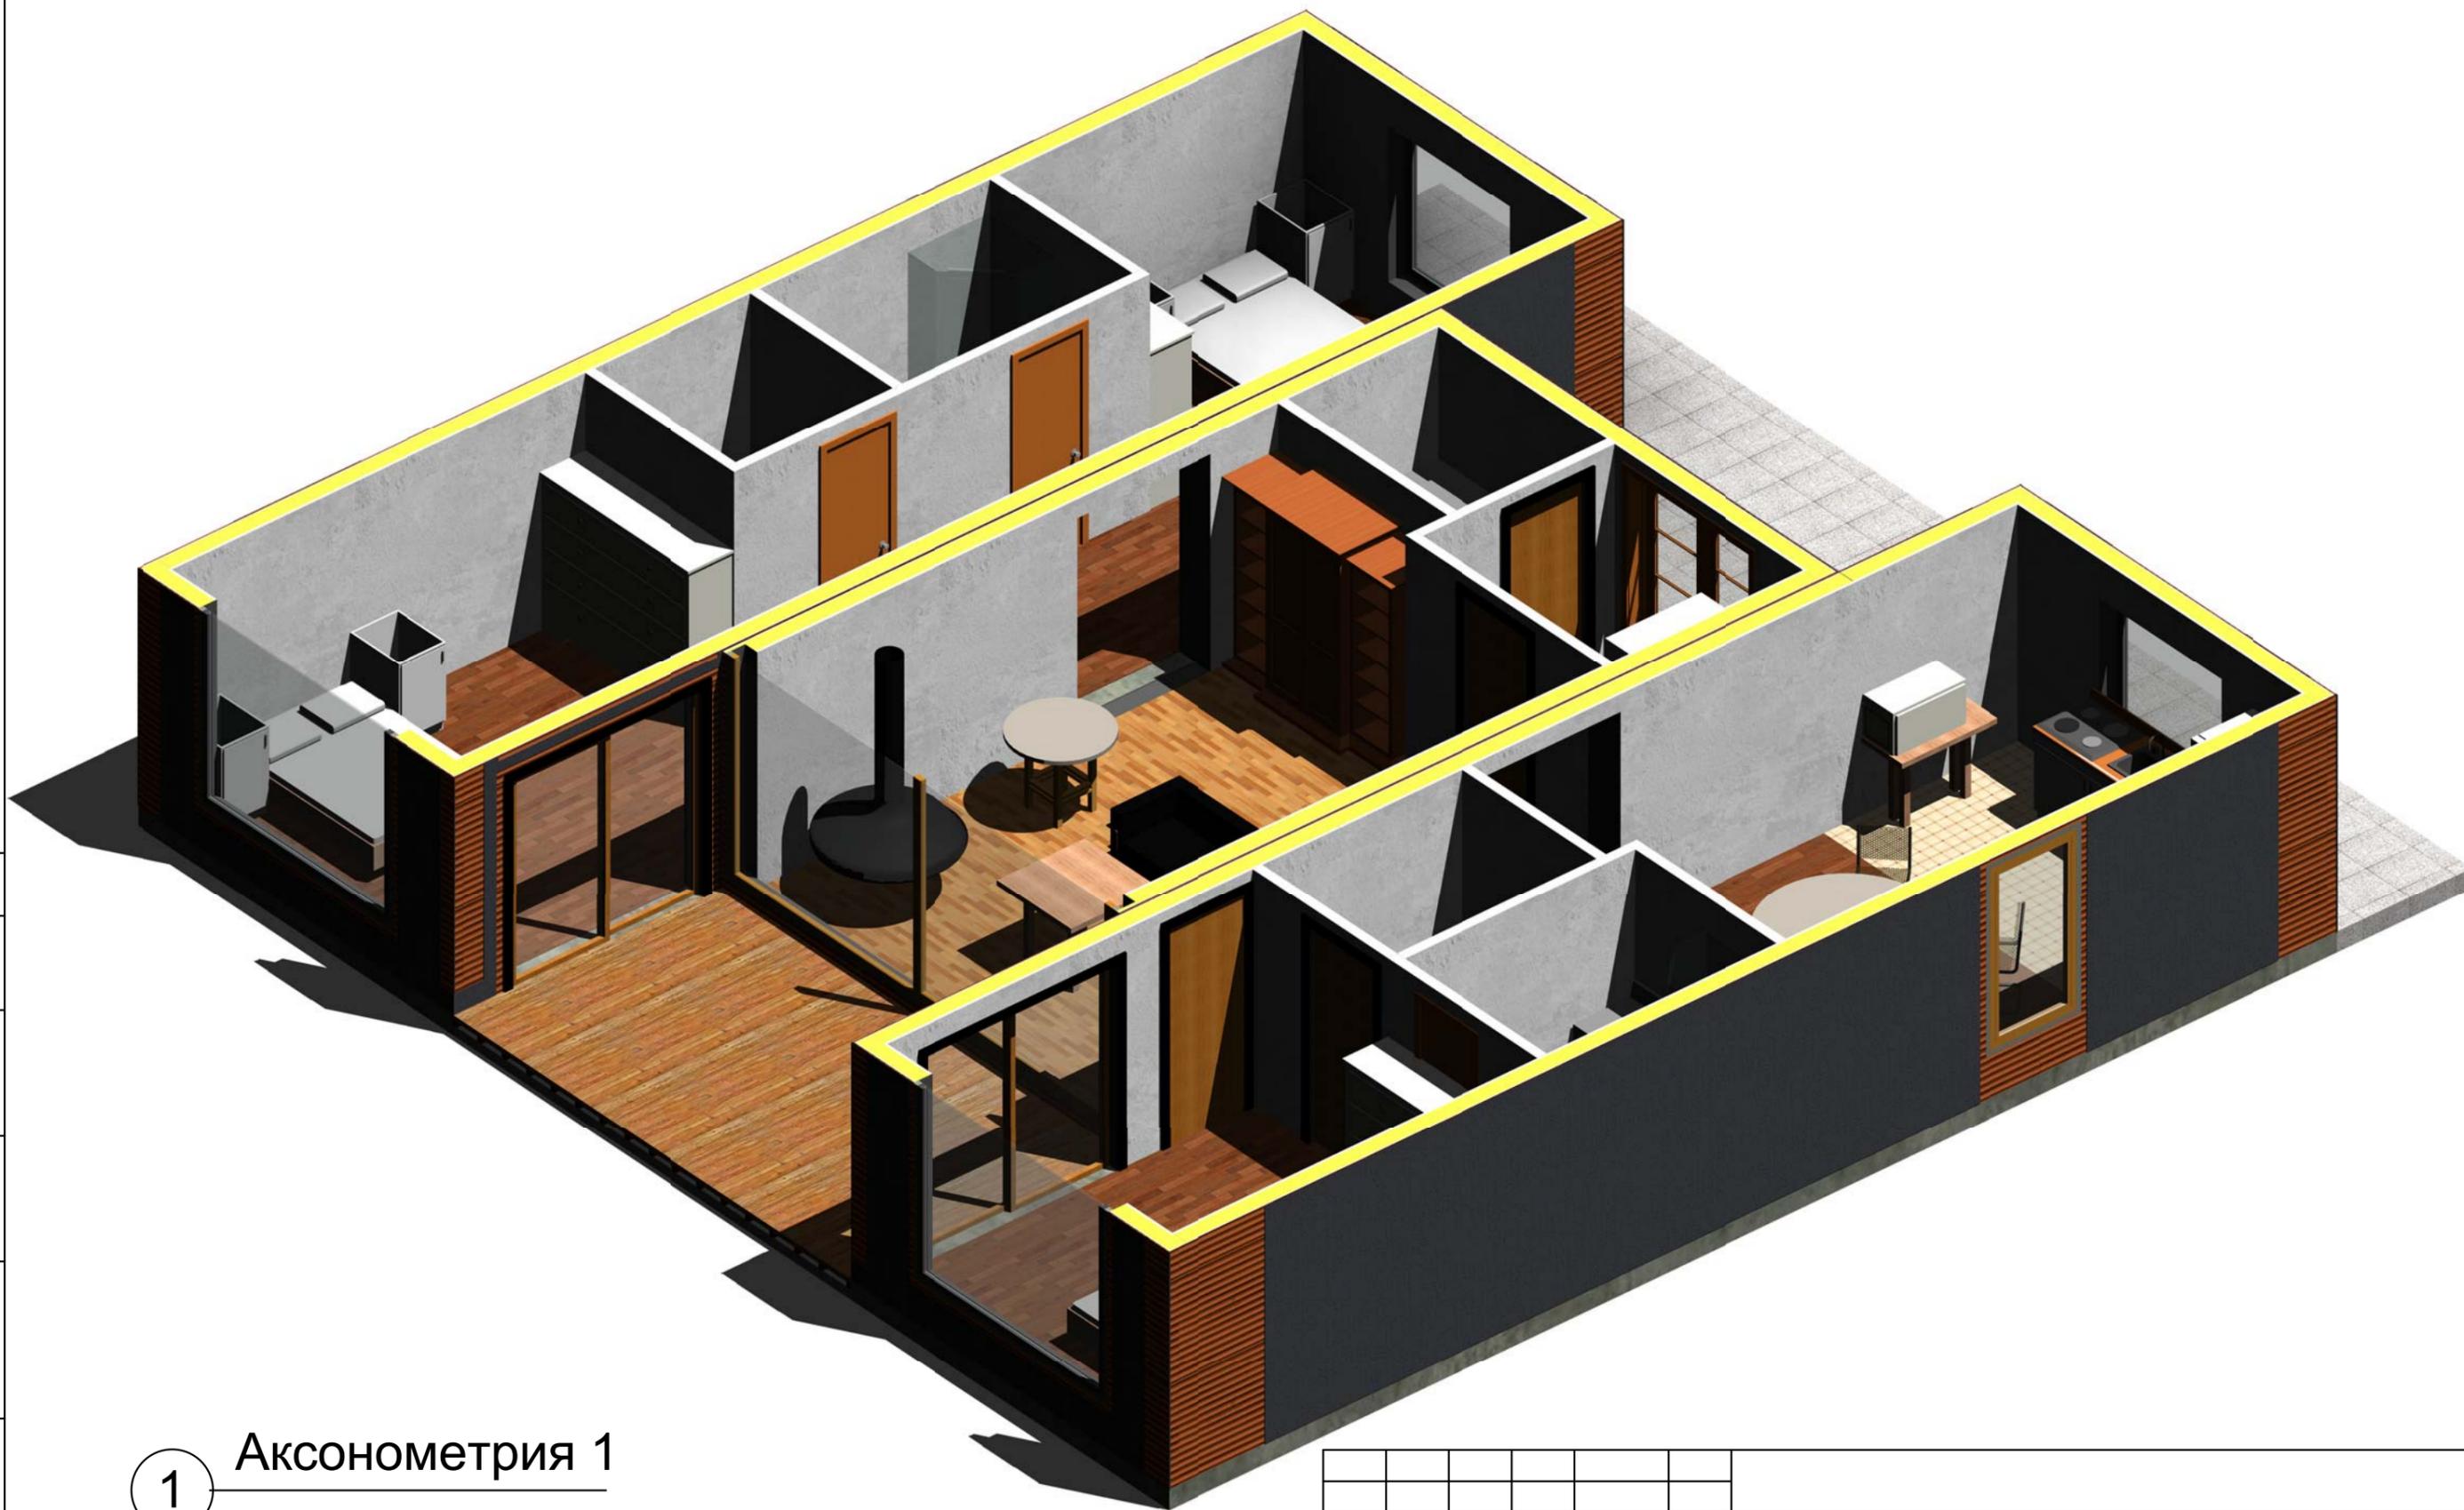

1 Аксонометрия 1

Согласовано					
Изм.	Кол. уч.	Лист	№ док.	Подпись	Дата
Начальник					
ГАП					
ГИП					
Чертил	Курочкин Д.А.				
Проверил					
Инд. № подл.	Подп. и дата	Взам. инв. №			

Изм.	Кол. уч.	Лист	№ док.	Подпись	Дата			
Начальник								
ГАП						Стадия	Лист	Листов
ГИП							13	
Чертил	Курочкин Д.А.					Аксонометрия 1		
Проверил								
						Формат		

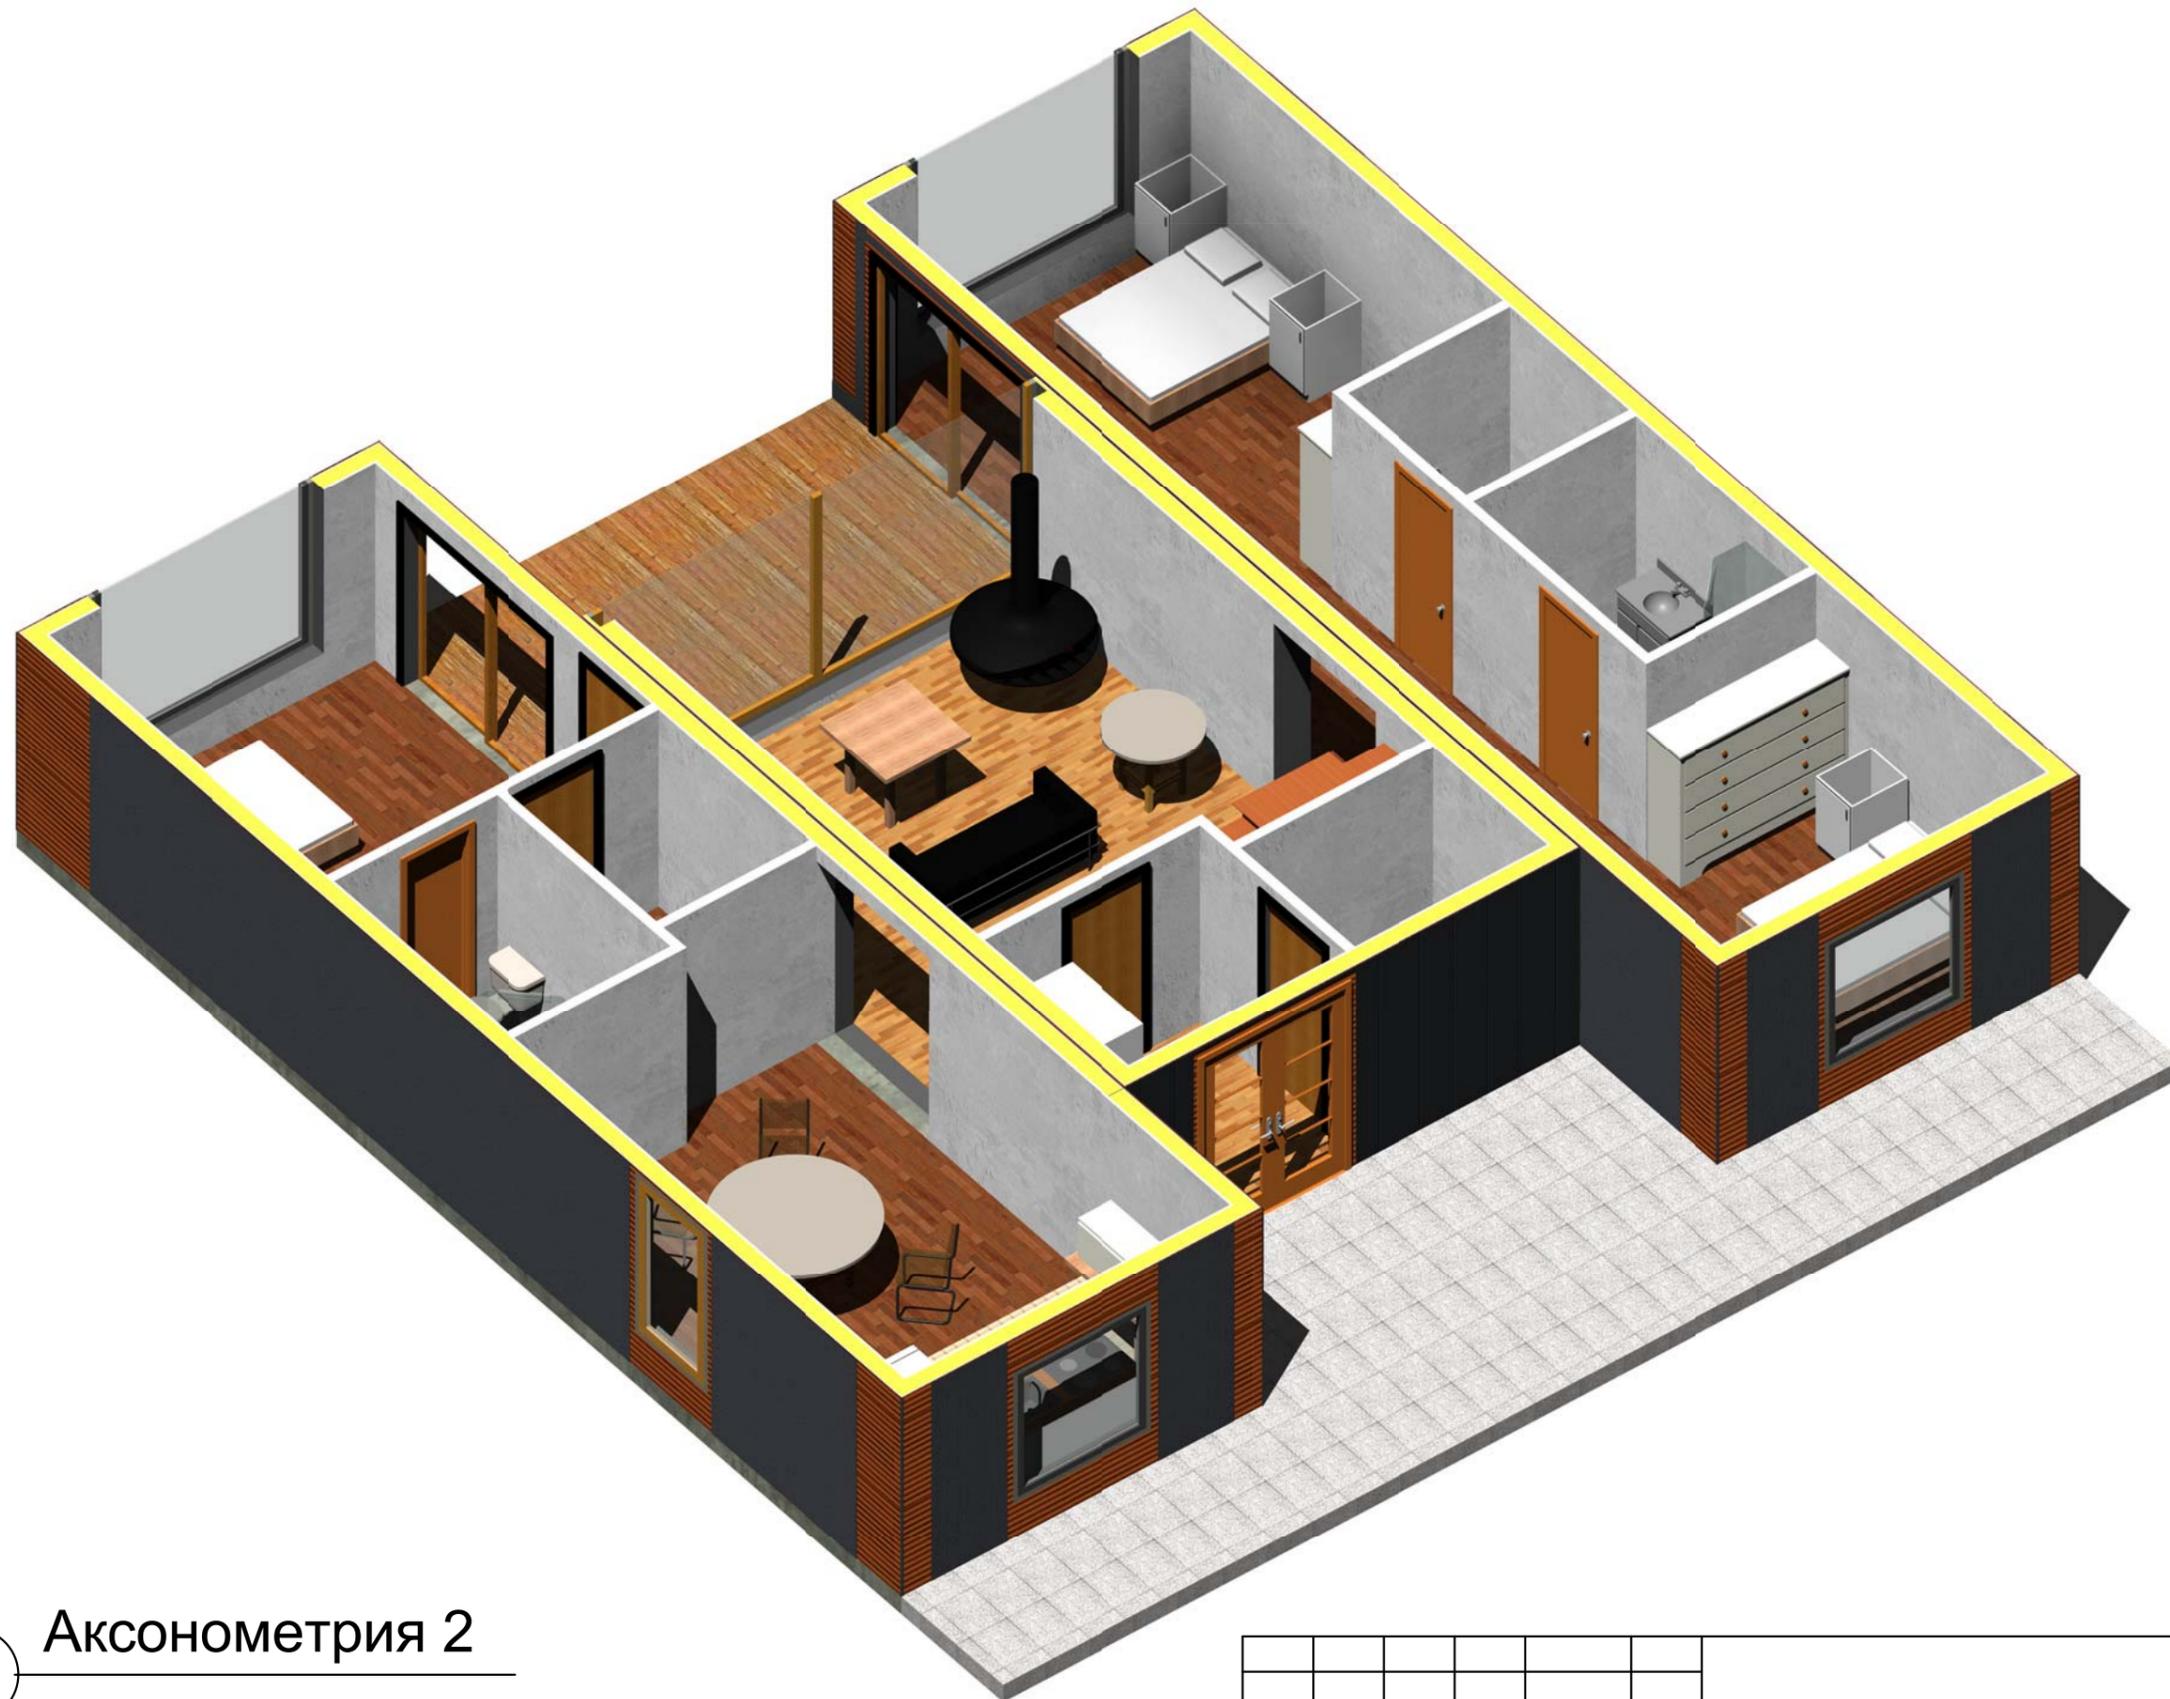


1 Аксонометрия 2

Изм.	Кол. уч.	Лист	№ док.	Подпись	Дата			
Начальник							Стадия	Лист
ГАП								14
ГИП								
Чертил		Курочкин Д.А.						
Проверил								
Аксонометрия 2								
Копировал								Формат

Согласовано	

Взам. инв. №	
Подп. и дата	
Инв. № подл.	

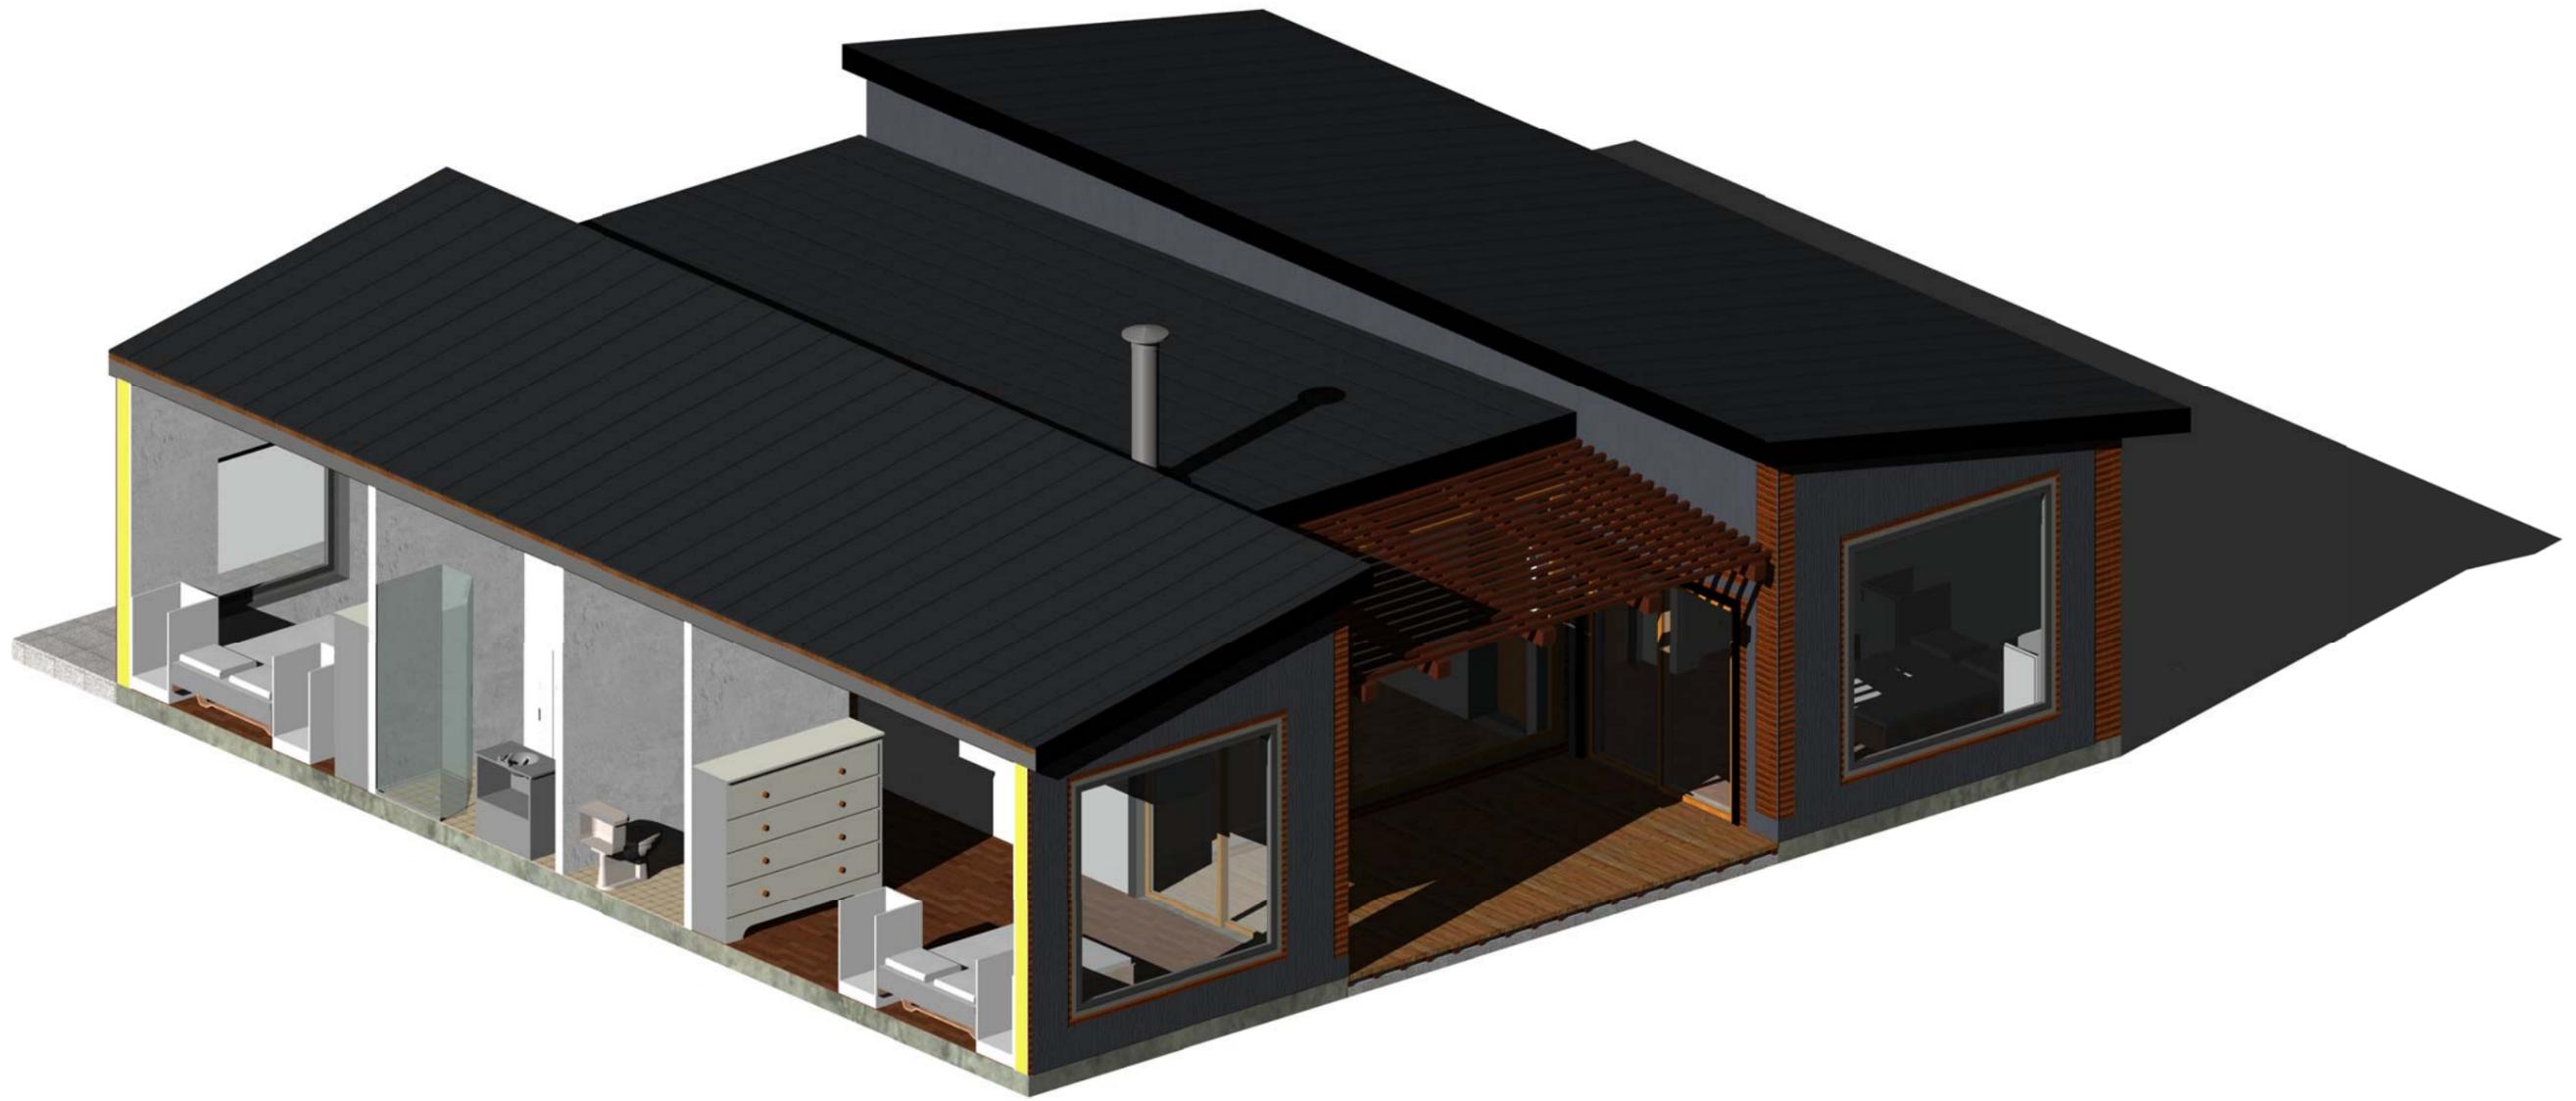

1 Аксонометрия 3

Изм.	Кол. уч.	Лист	№ док.	Подпись	Дата				
Начальник								Стадия	Лист
ГАП									15
ГИП									
Чертил		Курочкин Д.А.							
Проверил									
						Аксонометрия 3			

Согласовано	

Взам. инв. №	
Подп. и дата	
Инв. № подл.	

