



Зовнішні розміри	7100x9000x3875
Теплоізоляція	200мм базальтова вата
Оздоблення покрівлі	Клікфальц
Вікна	металопластикові/ антрацит
Двері входні	металопластикові/ антрацит
Оздоблення фасаду	Клікфальц, планкен
Оздоблення стін	Натуральна ламель в спальні, санвузлі (окрім мокрої зони), в зоні кухні. Фальшбрус горизонтально в вітальні.
Оздоблення стелі	Натуральна ламель. В вітальні фальшбрус.
Оздоблення підлоги	Ламінат, підготовка під плитку з заглибленням +ОСБ (санвузол та зона кухні)
Оздоблення санвузла	-Стеля - натуральна ламель -Стіни- натуральна ламель, мокра зона- підготовка під плитку ОСБ+гіпсокартон -Підлога -підготовка під плитку з заглибленням+ОСБ
Двері міжкімнатні	стандарт
Витяжки	санвузол
Сантехнічні виводи	умивальник, душевий трап, унітаз, кухня, бойлер , пр. машина, гігієнічний душ
Колір фурнітури	Антрацит

	Відомість креслень
Лист	Найменування
1	Загальні данні
2	Види у перспективі
3	План конструкцій, специфікацій
4	План габаритів
5	План меблів
6	План меблів з розмірами
7	План розеток
8	План електроінсталяцій
9	Фасади
10	Схема заповнення віконних проїомів
11	План розміщення балок основи та вводу комунікацій
12	Розрізи





Додатково

- Душевий трап
- Гігієнічний душ
- Підготовка під плитку в санвузлі та кухні
- Москітна сітка (вхідні двері та двері в спальні)
- Планкен на фасаді
- Душева стінка в ванній з гіпсокартону + закладна
- Ролети на вікна (дитяча, спальня, входні двері)
- Тимчасові сходи
- Закладна під телевізор


*Розміри можуть змінюватись в залежності від конструктивної необхідності +/-50мм.

*Виробництво залишає за собою право вносити зміну в комплектацію в залежності від технологічної необхідності та наявності комплектуючих у постачальників.

		ПР-465		Аркуш	Аркушів
Розробив				1	14
		Загальні дані			
Дата	#Год				

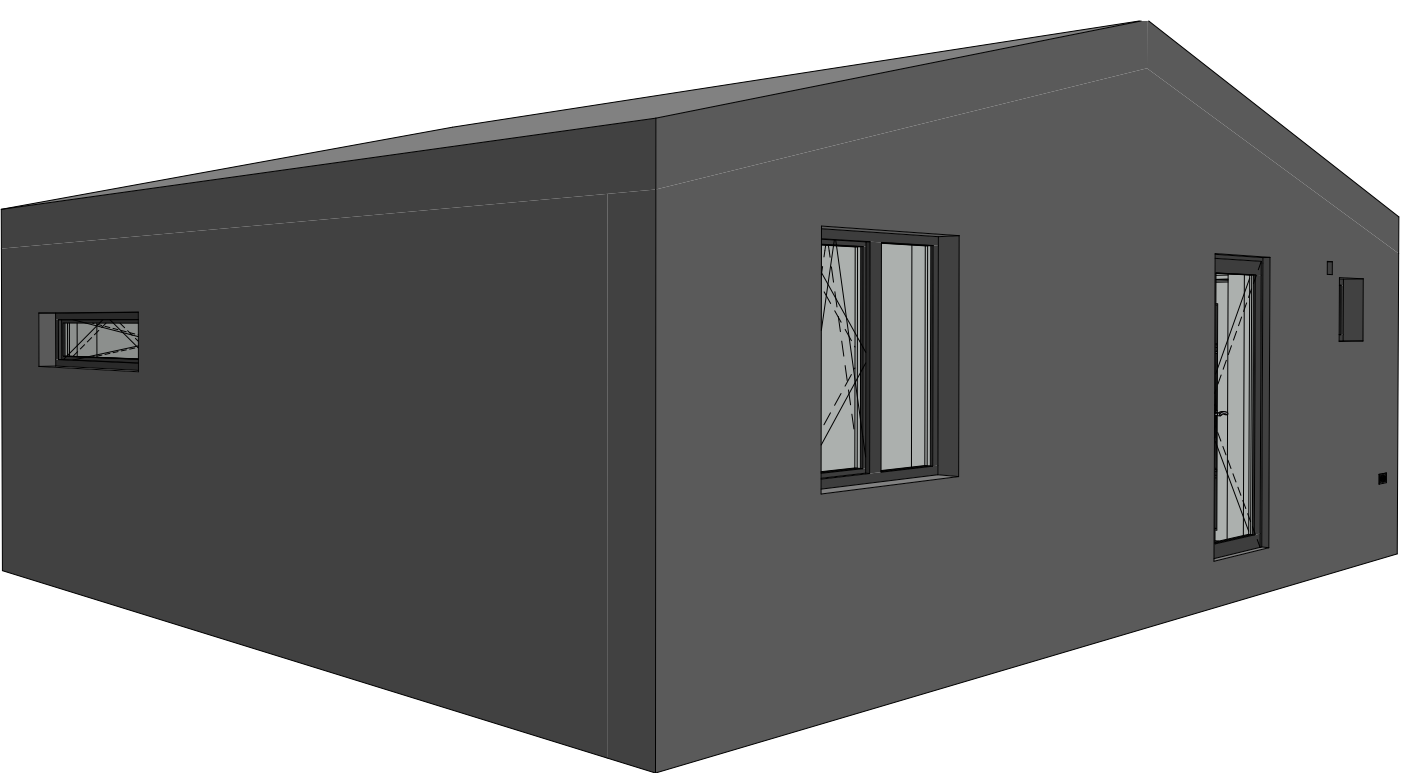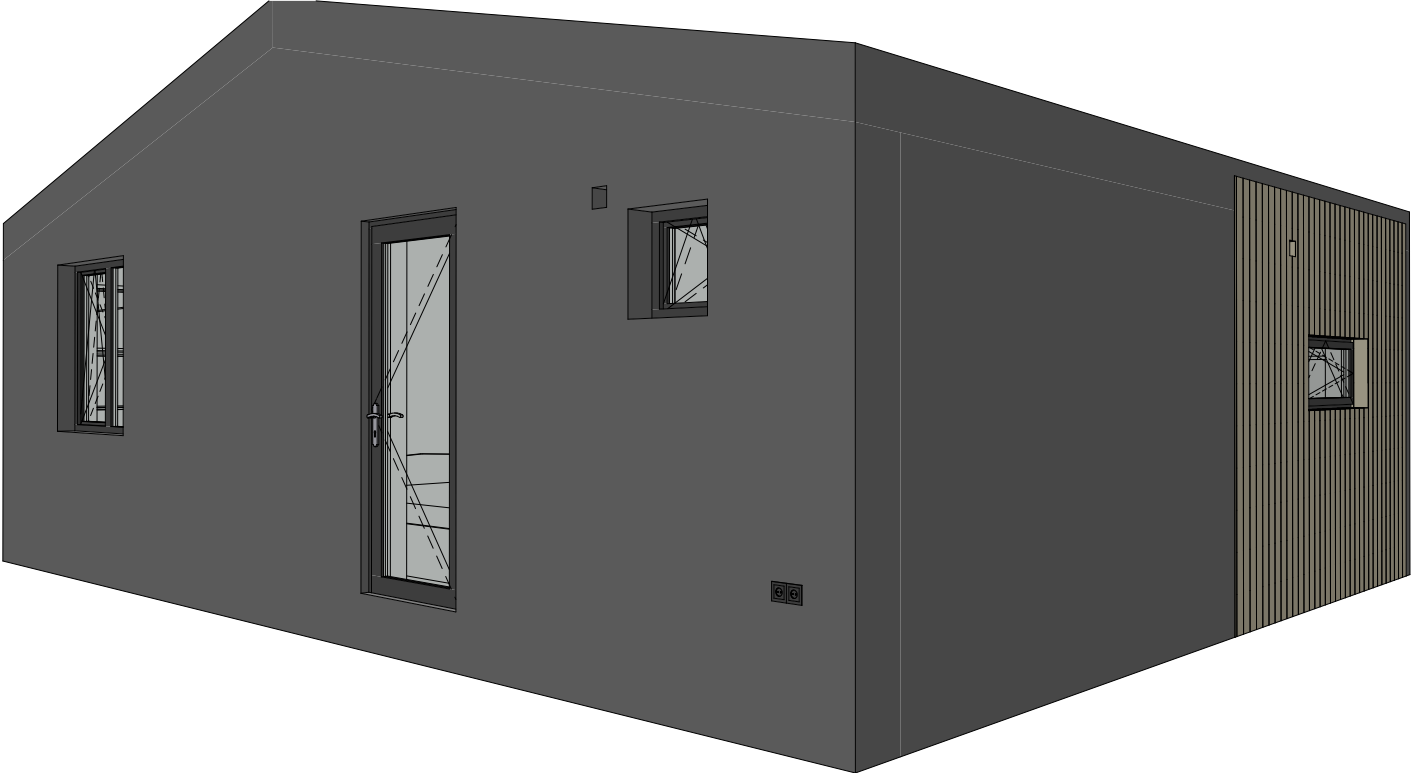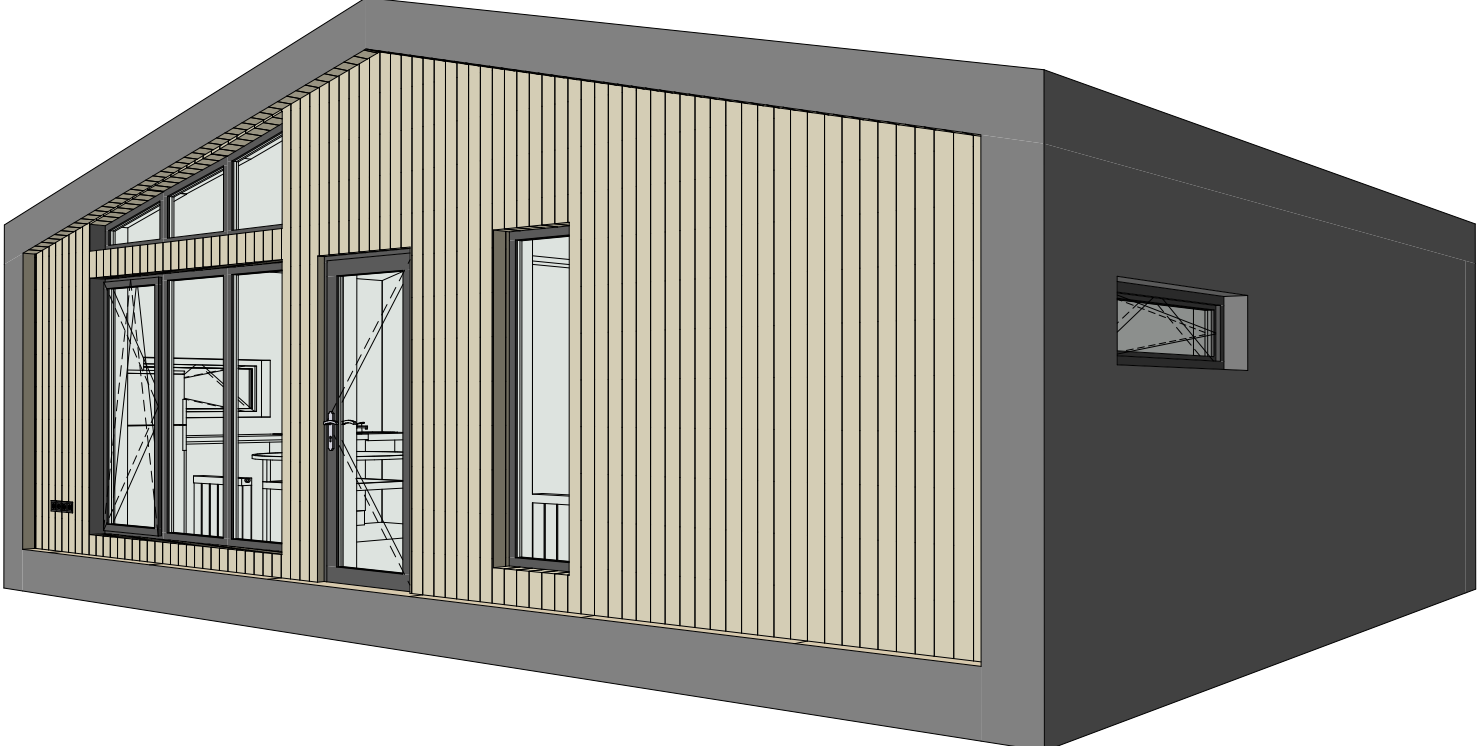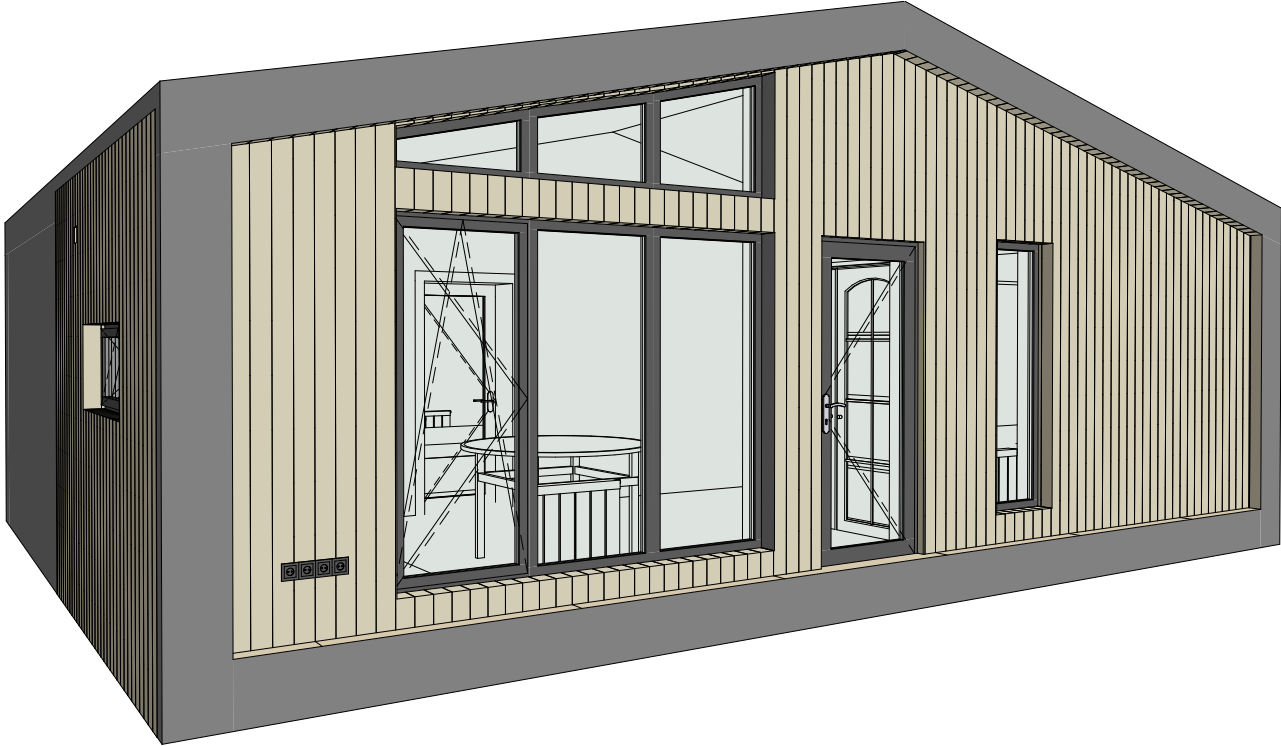

		ПР-465		Аркуш	Аркушів
Розробив				2	14
Дата	#Год	Види у перспективі			

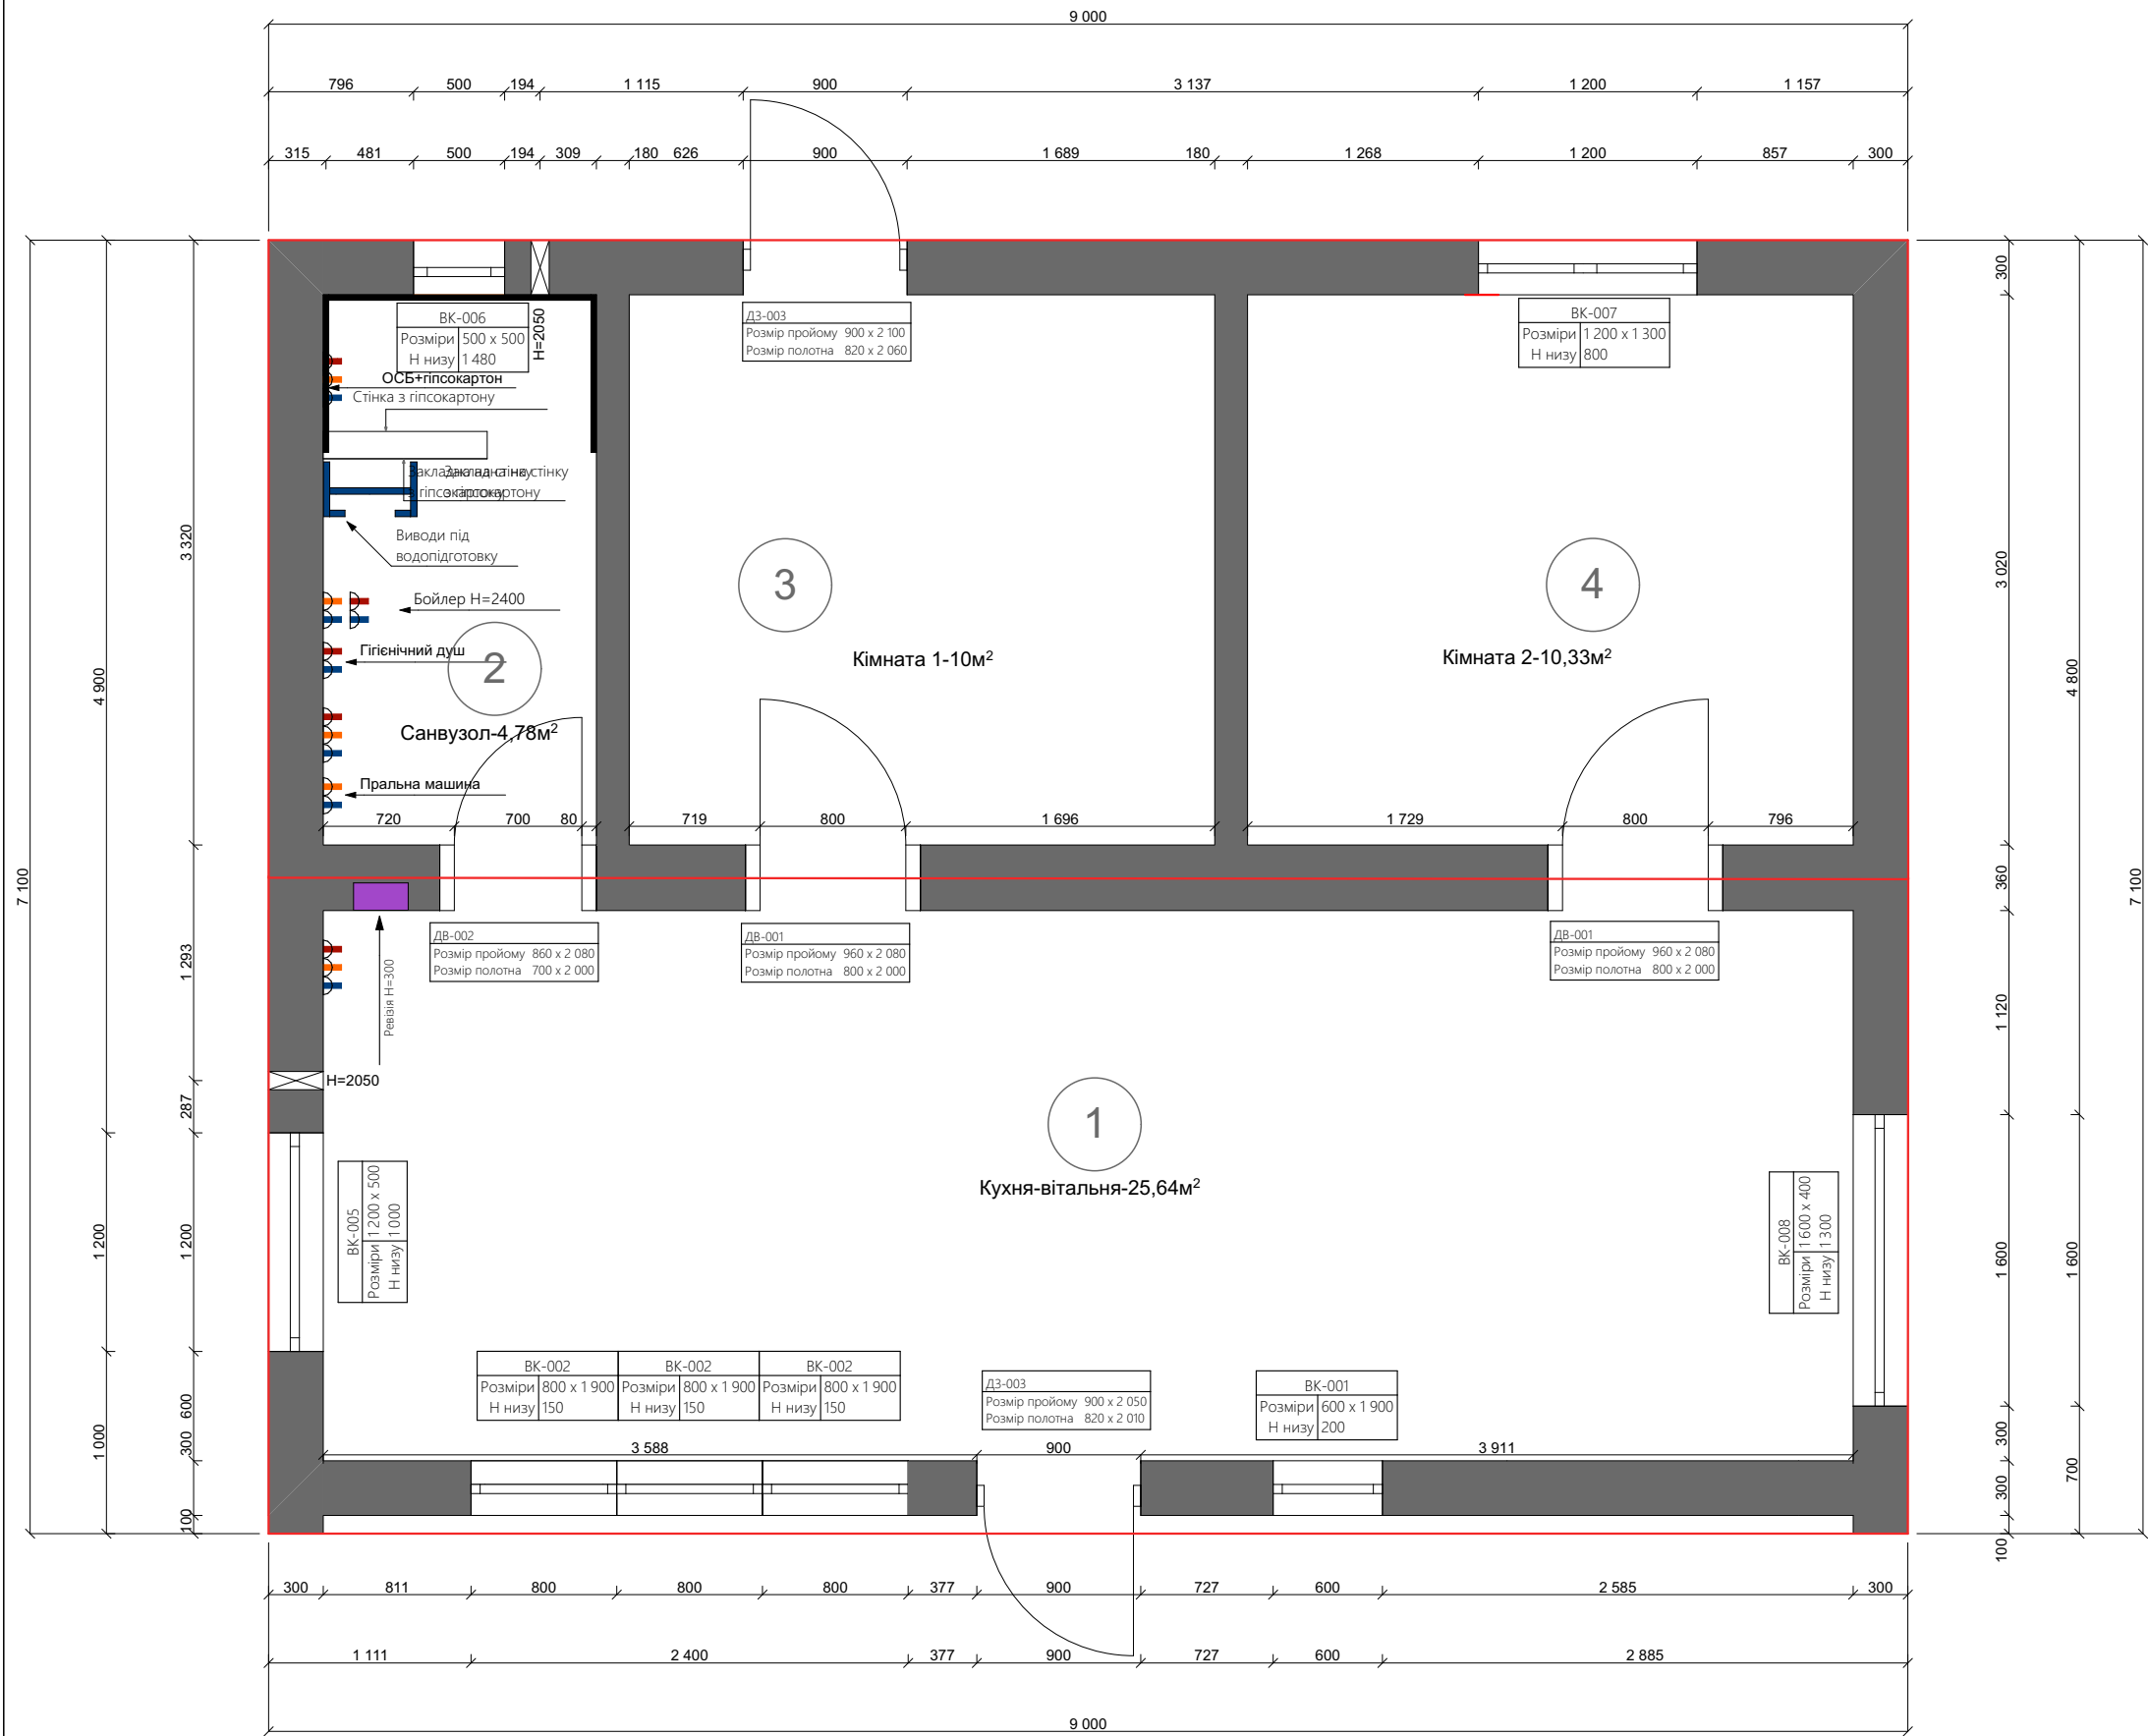


Каталог вікон		
ID Елемента	Кількість	Розмір Ш х В
BK-001	1	600×1 900
BK-002	1	800×1 900
BK-003	1	800×1 900
BK-004	1	800×1 900
BK-005	1	1 200×500
BK-005	1	800×387
BK-005	1	800×562
BK-005	1	800×755
BK-006	1	500×500
BK-007	1	1 200×1 300
BK-008	1	1 600×400

Каталог дверей		
ID Елемента	Кількість	Розмір Ш х В
ДВ-001	1	800×2 000
ДВ-001	1	800×2 000
ДВ-002	1	700×2 000
ДЗ-003	1	900×2 050
ДЗ-003	1	900×2 100

№	Назва	Площа
1	Кухня-вітальня	25,64
2	Санвузол	4,78
3	Кімната 1	10,00
4	Кімната 2	10,33
		50,75 м²


ОСБ+гіпсокартон

		ПР-465		Аркуш	Аркушів
Розробив				3	14
		План конструкцій			
Дата	#Год				

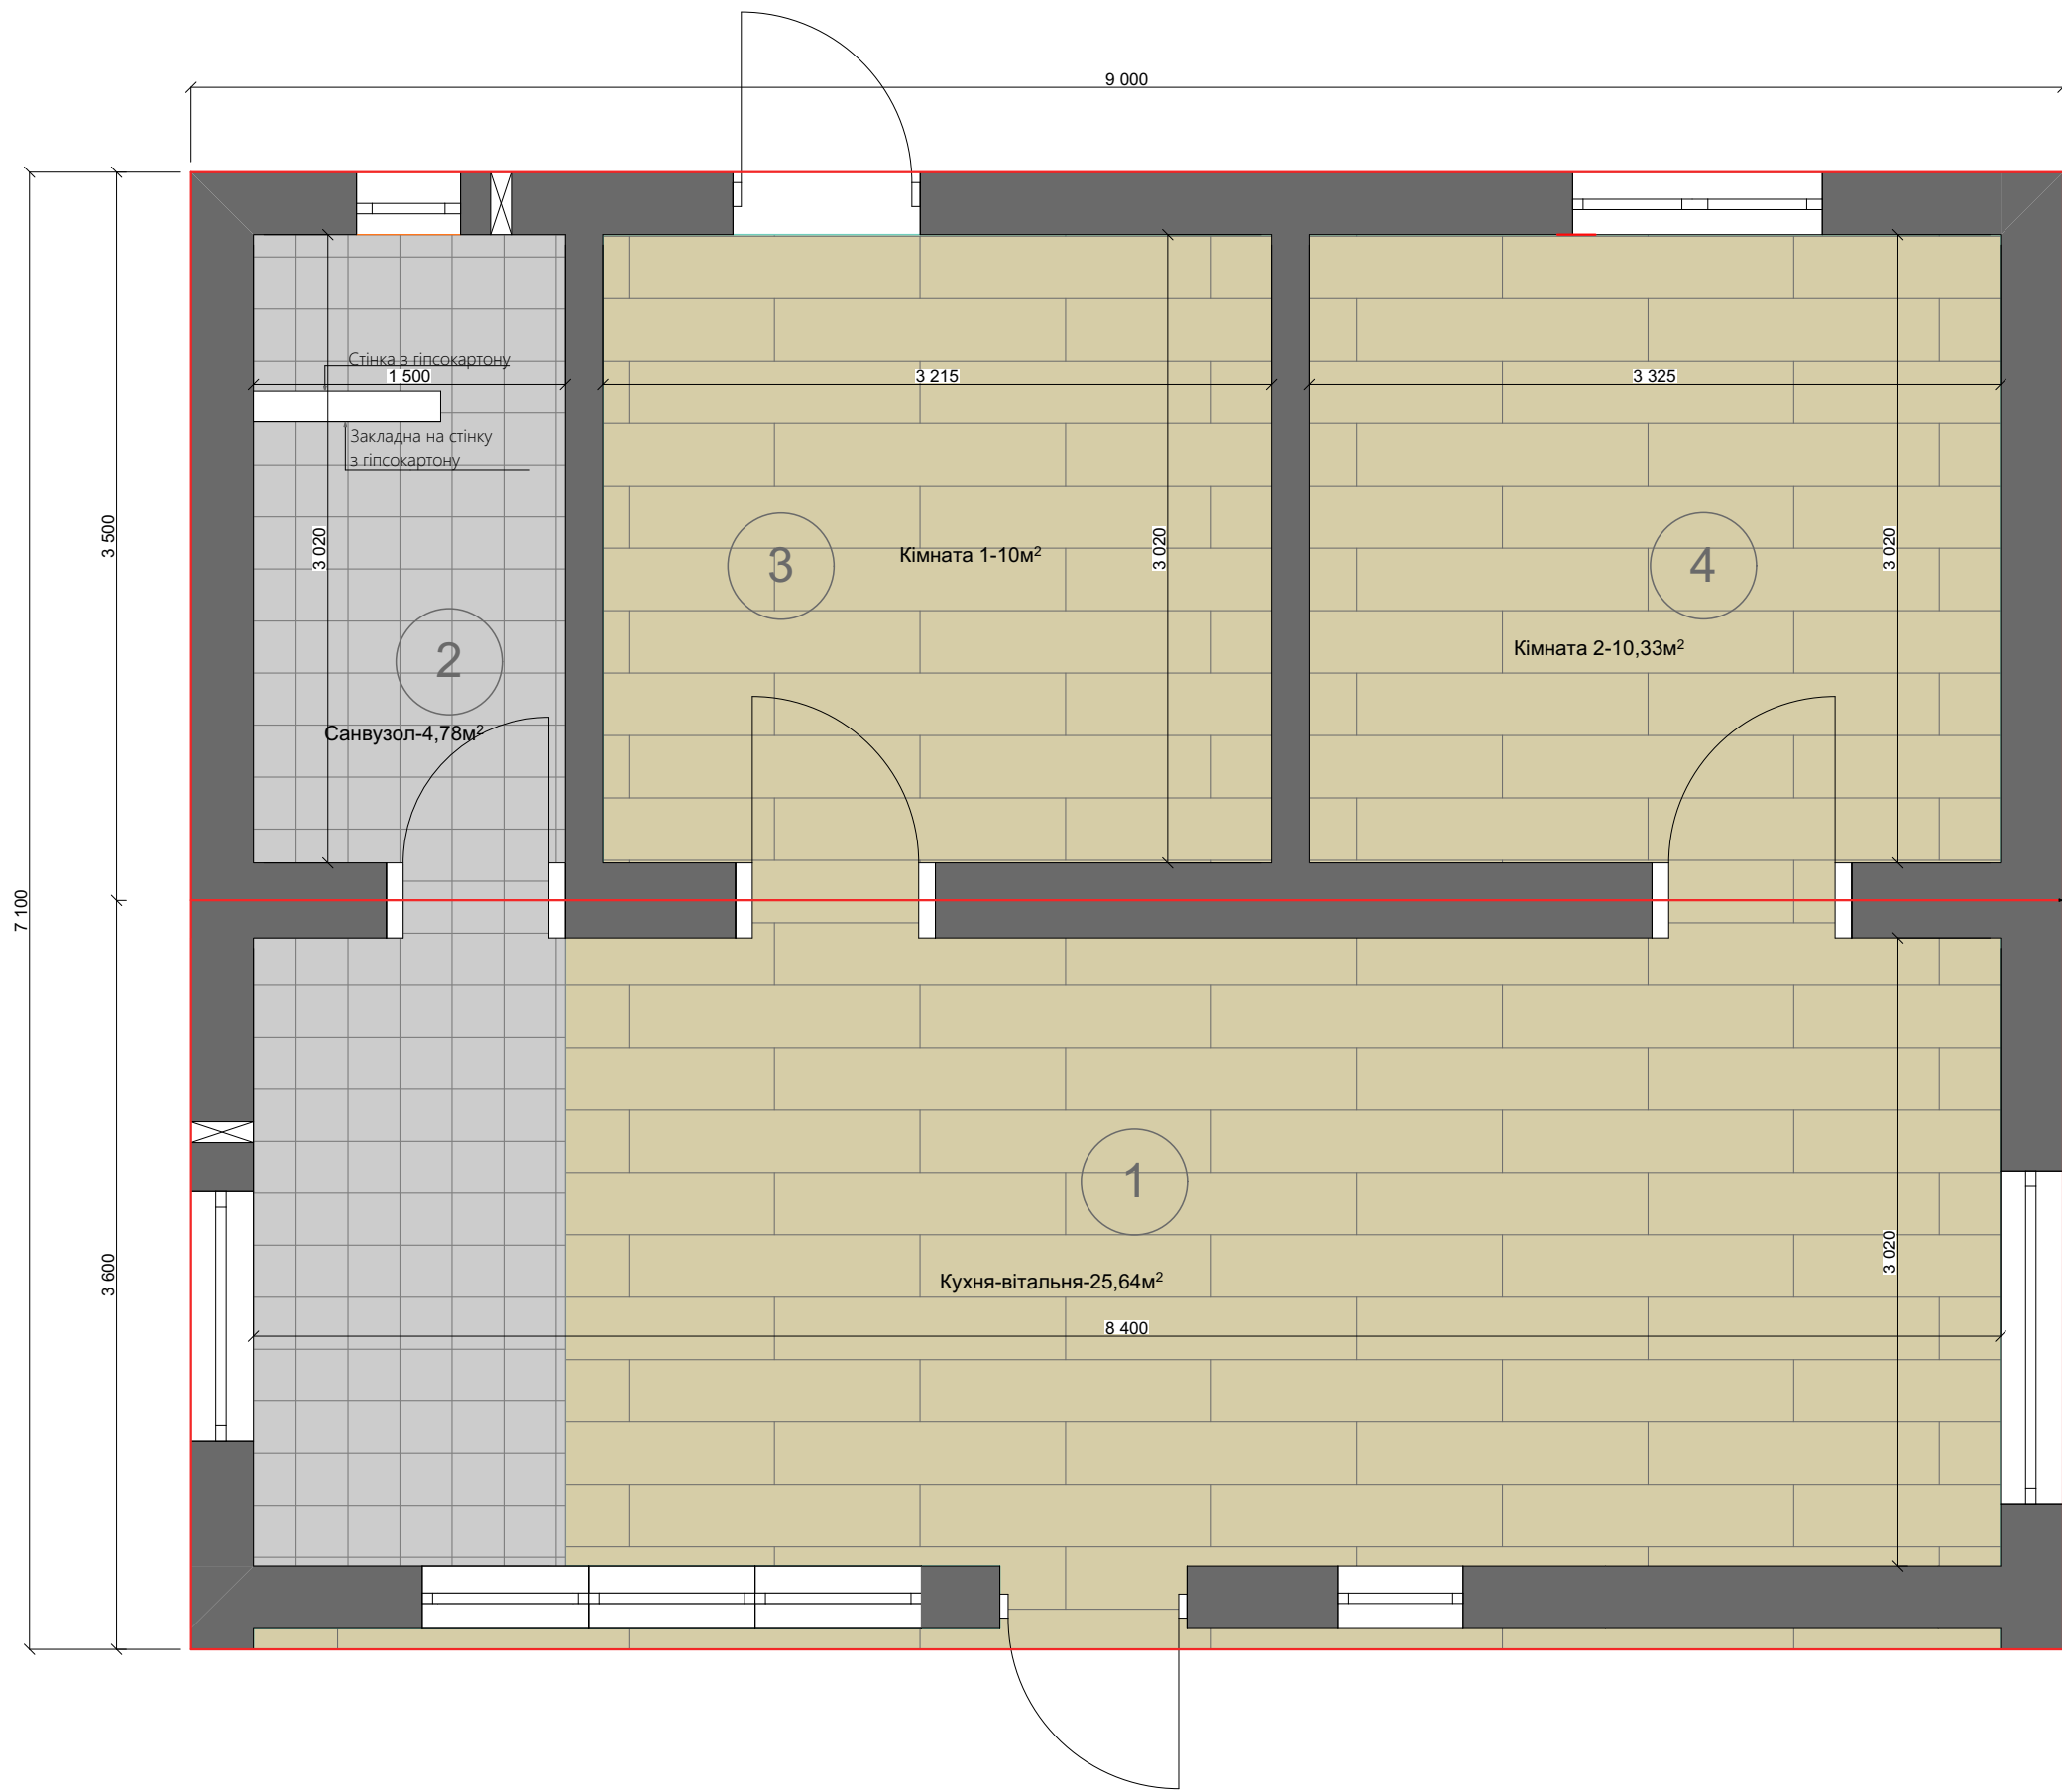


№	Назва	Площа
1	Кухня-вітальня	25,64
2	Санвузол	4,78
3	Кімната 1	10,00
4	Кімната 2	10,33
		50,75 м²

		ПР-465		Аркуш	Аркушів
Розробив				4	14
Дата	#Год	План габаритів			

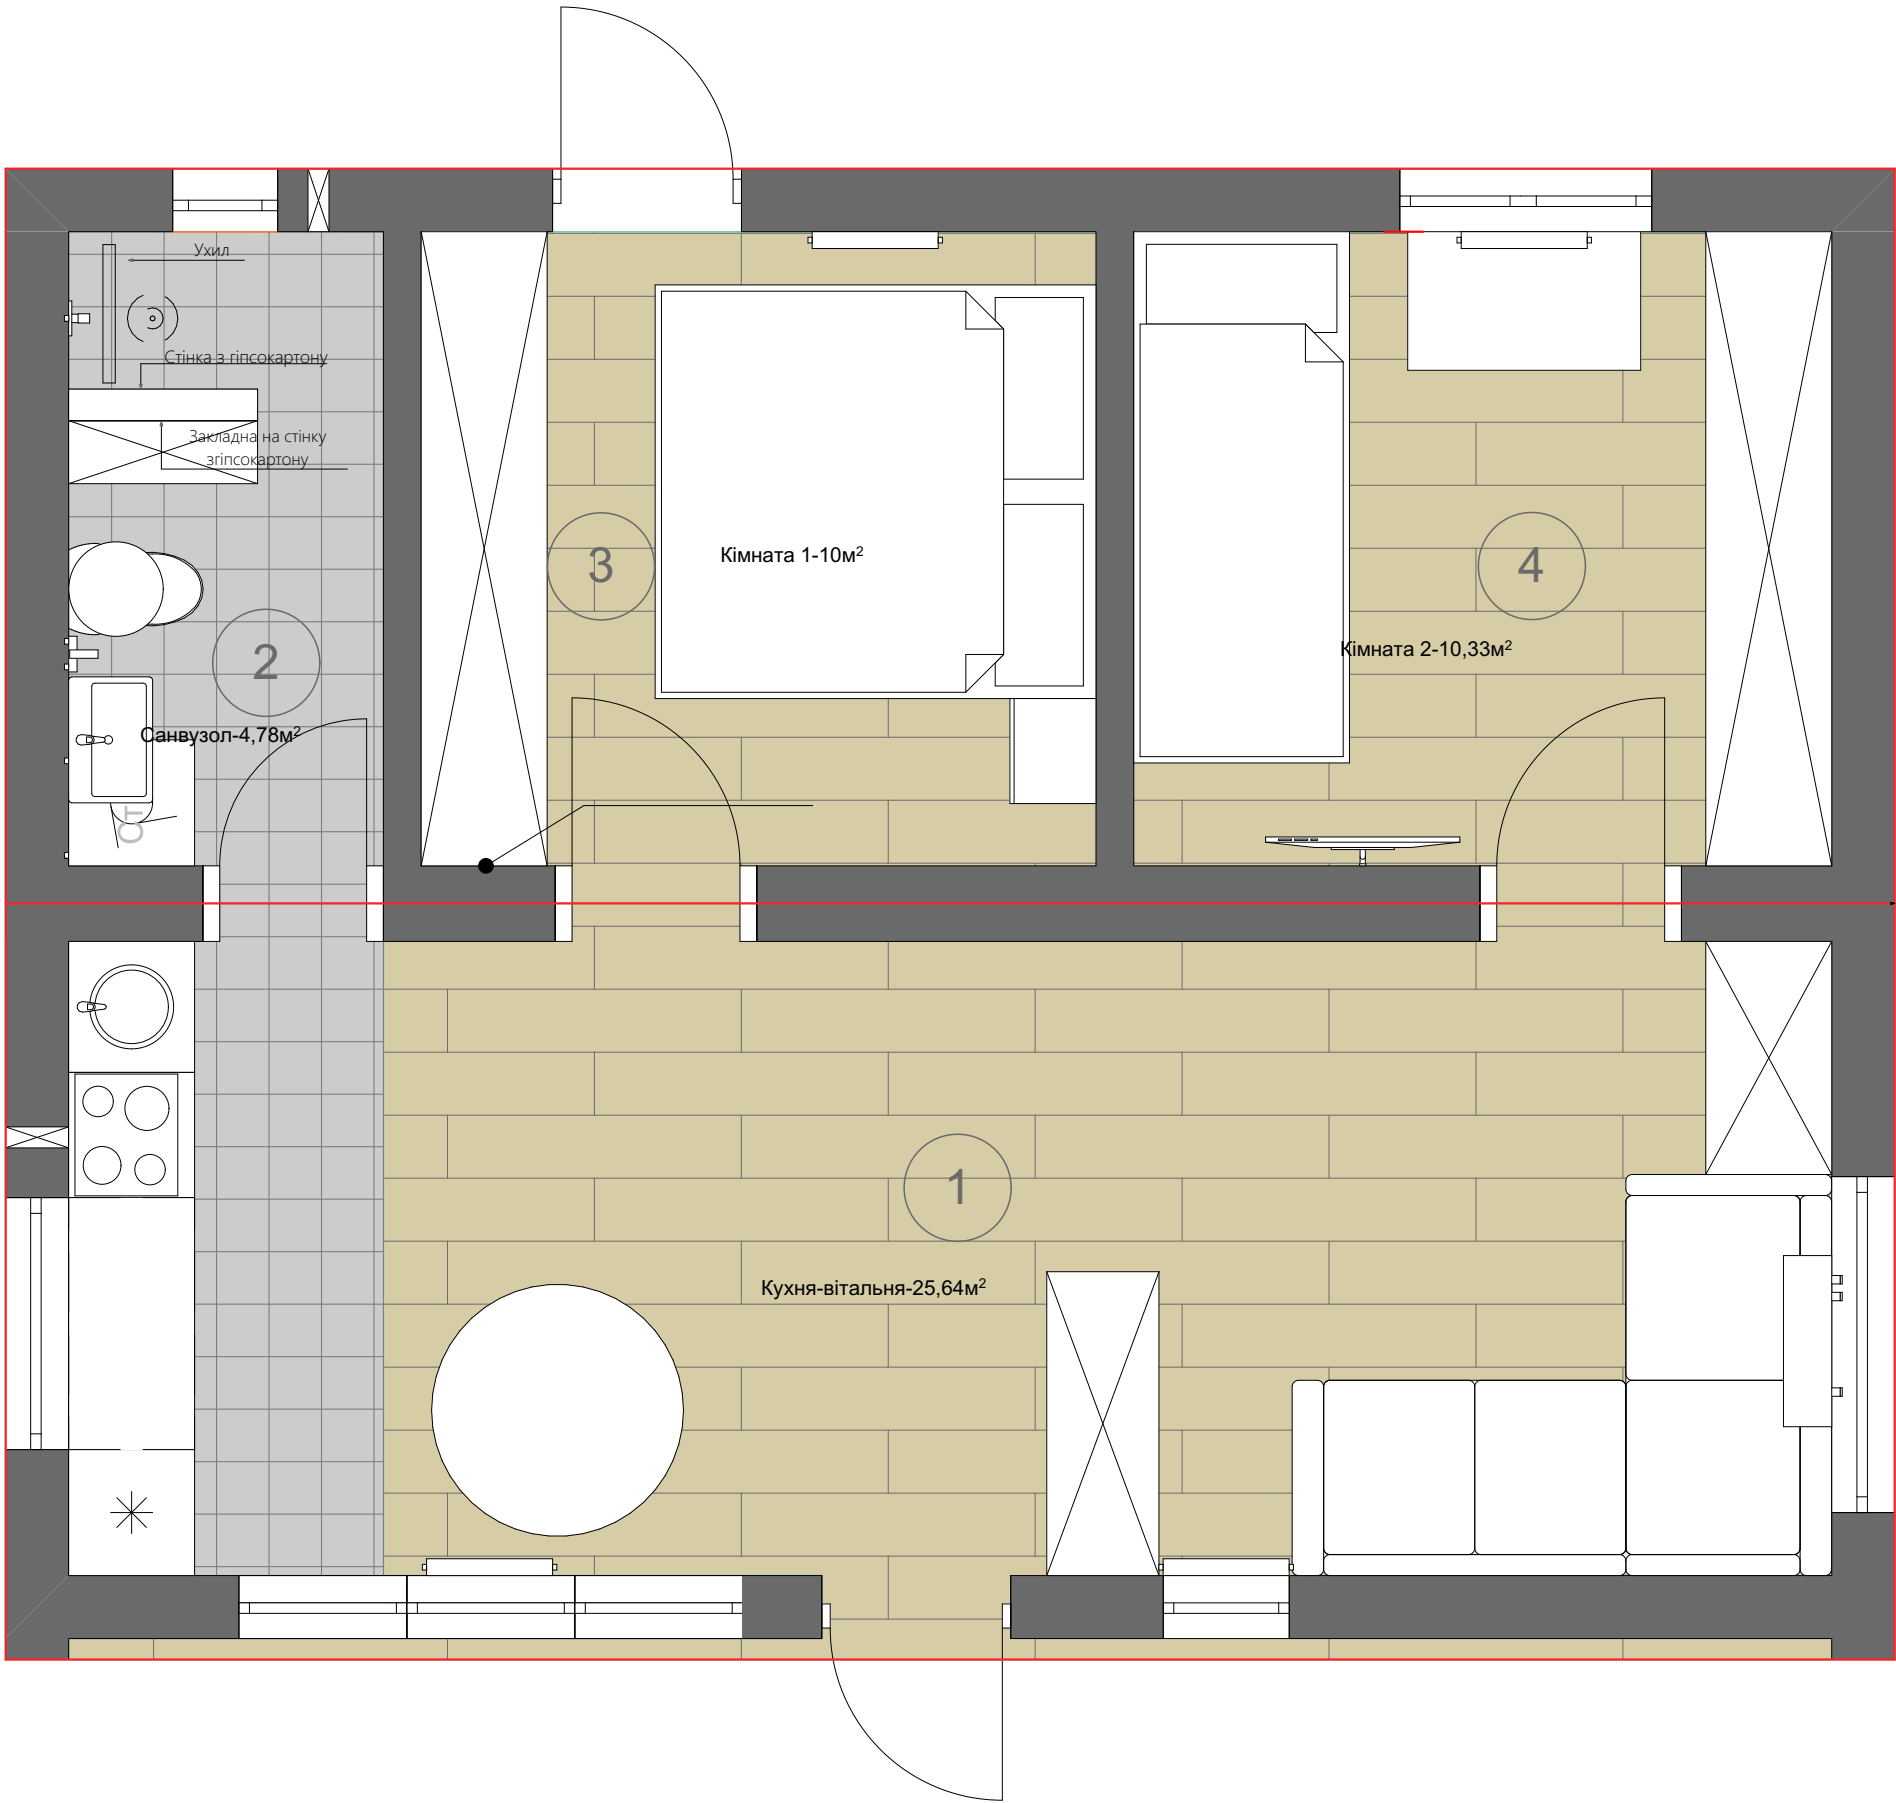


№	Назва	Площа
1	Кухня-вітальня	25,64
2	Санвузол	4,78
3	Кімната 1	10,00
4	Кімната 2	10,33
		50,75 м²

		ПР-465		Аркуш	Аркушів
Розробив				5	14
		План габаритів			
Дата	#Год				

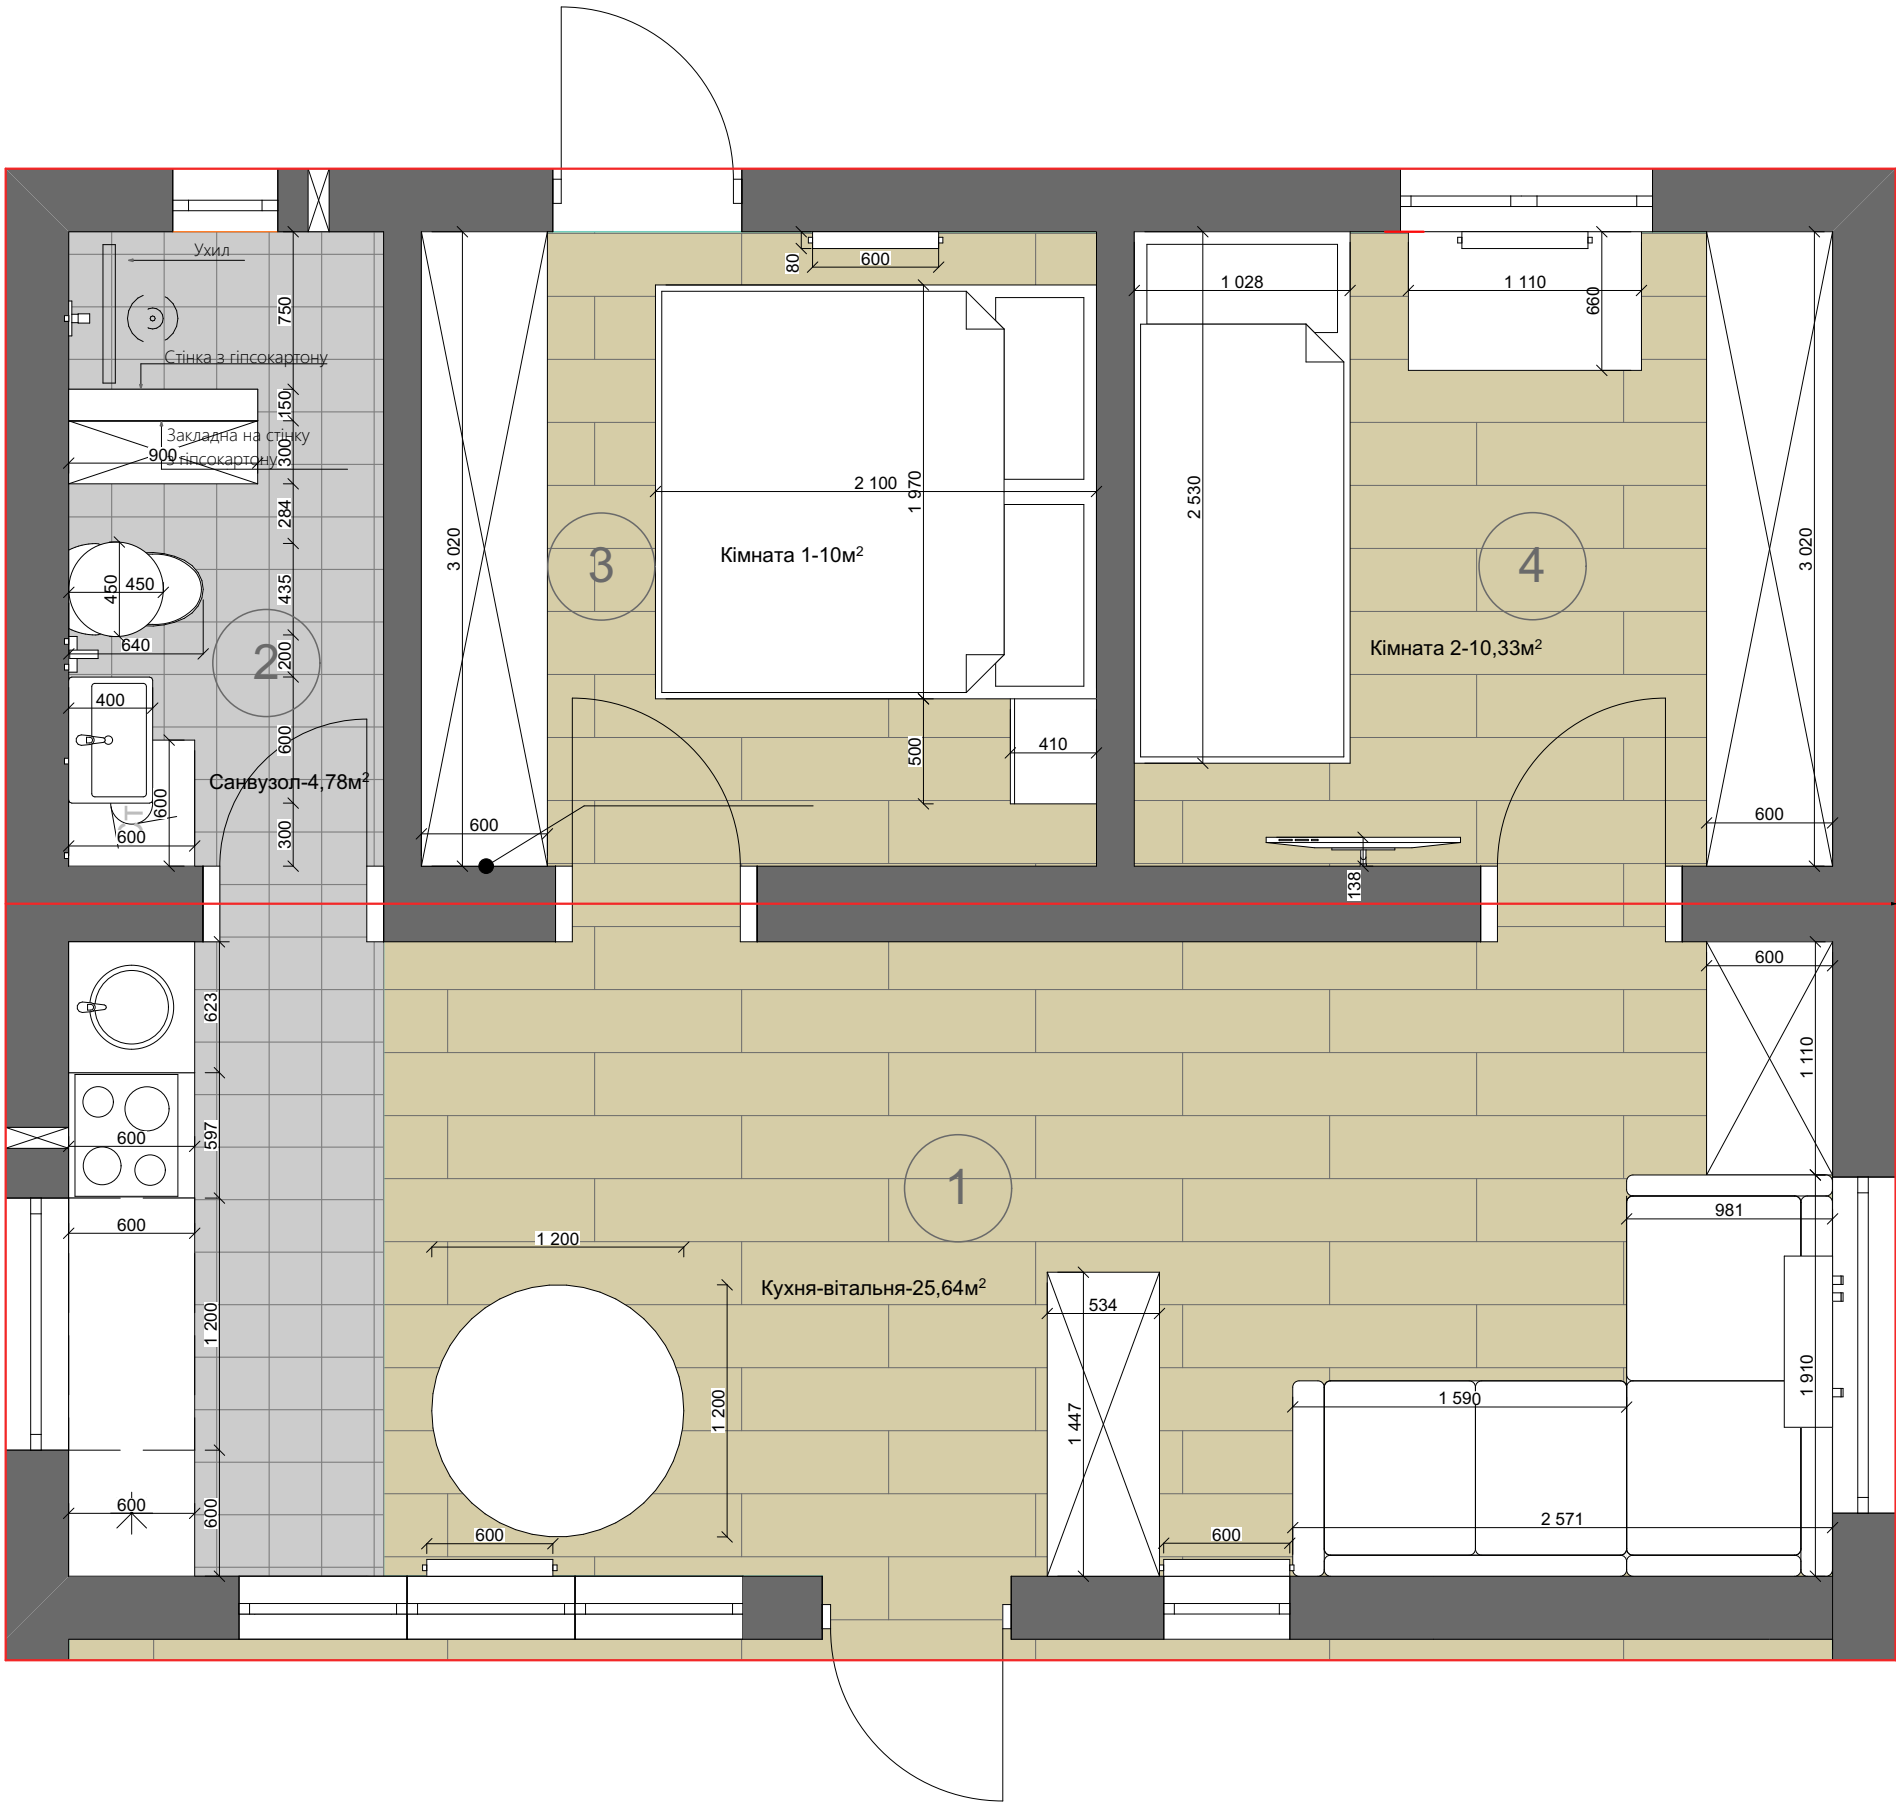

№	Назва	Площа
1	Кухня-вітальня	25,64
2	Санвузол	4,78
3	Кімната 1	10,00
4	Кімната 2	10,33
		50,75 м²


		ПР-465		Аркуш	Аркушів
Розробив				6	14
		План габаритів			
Дата	#Год				

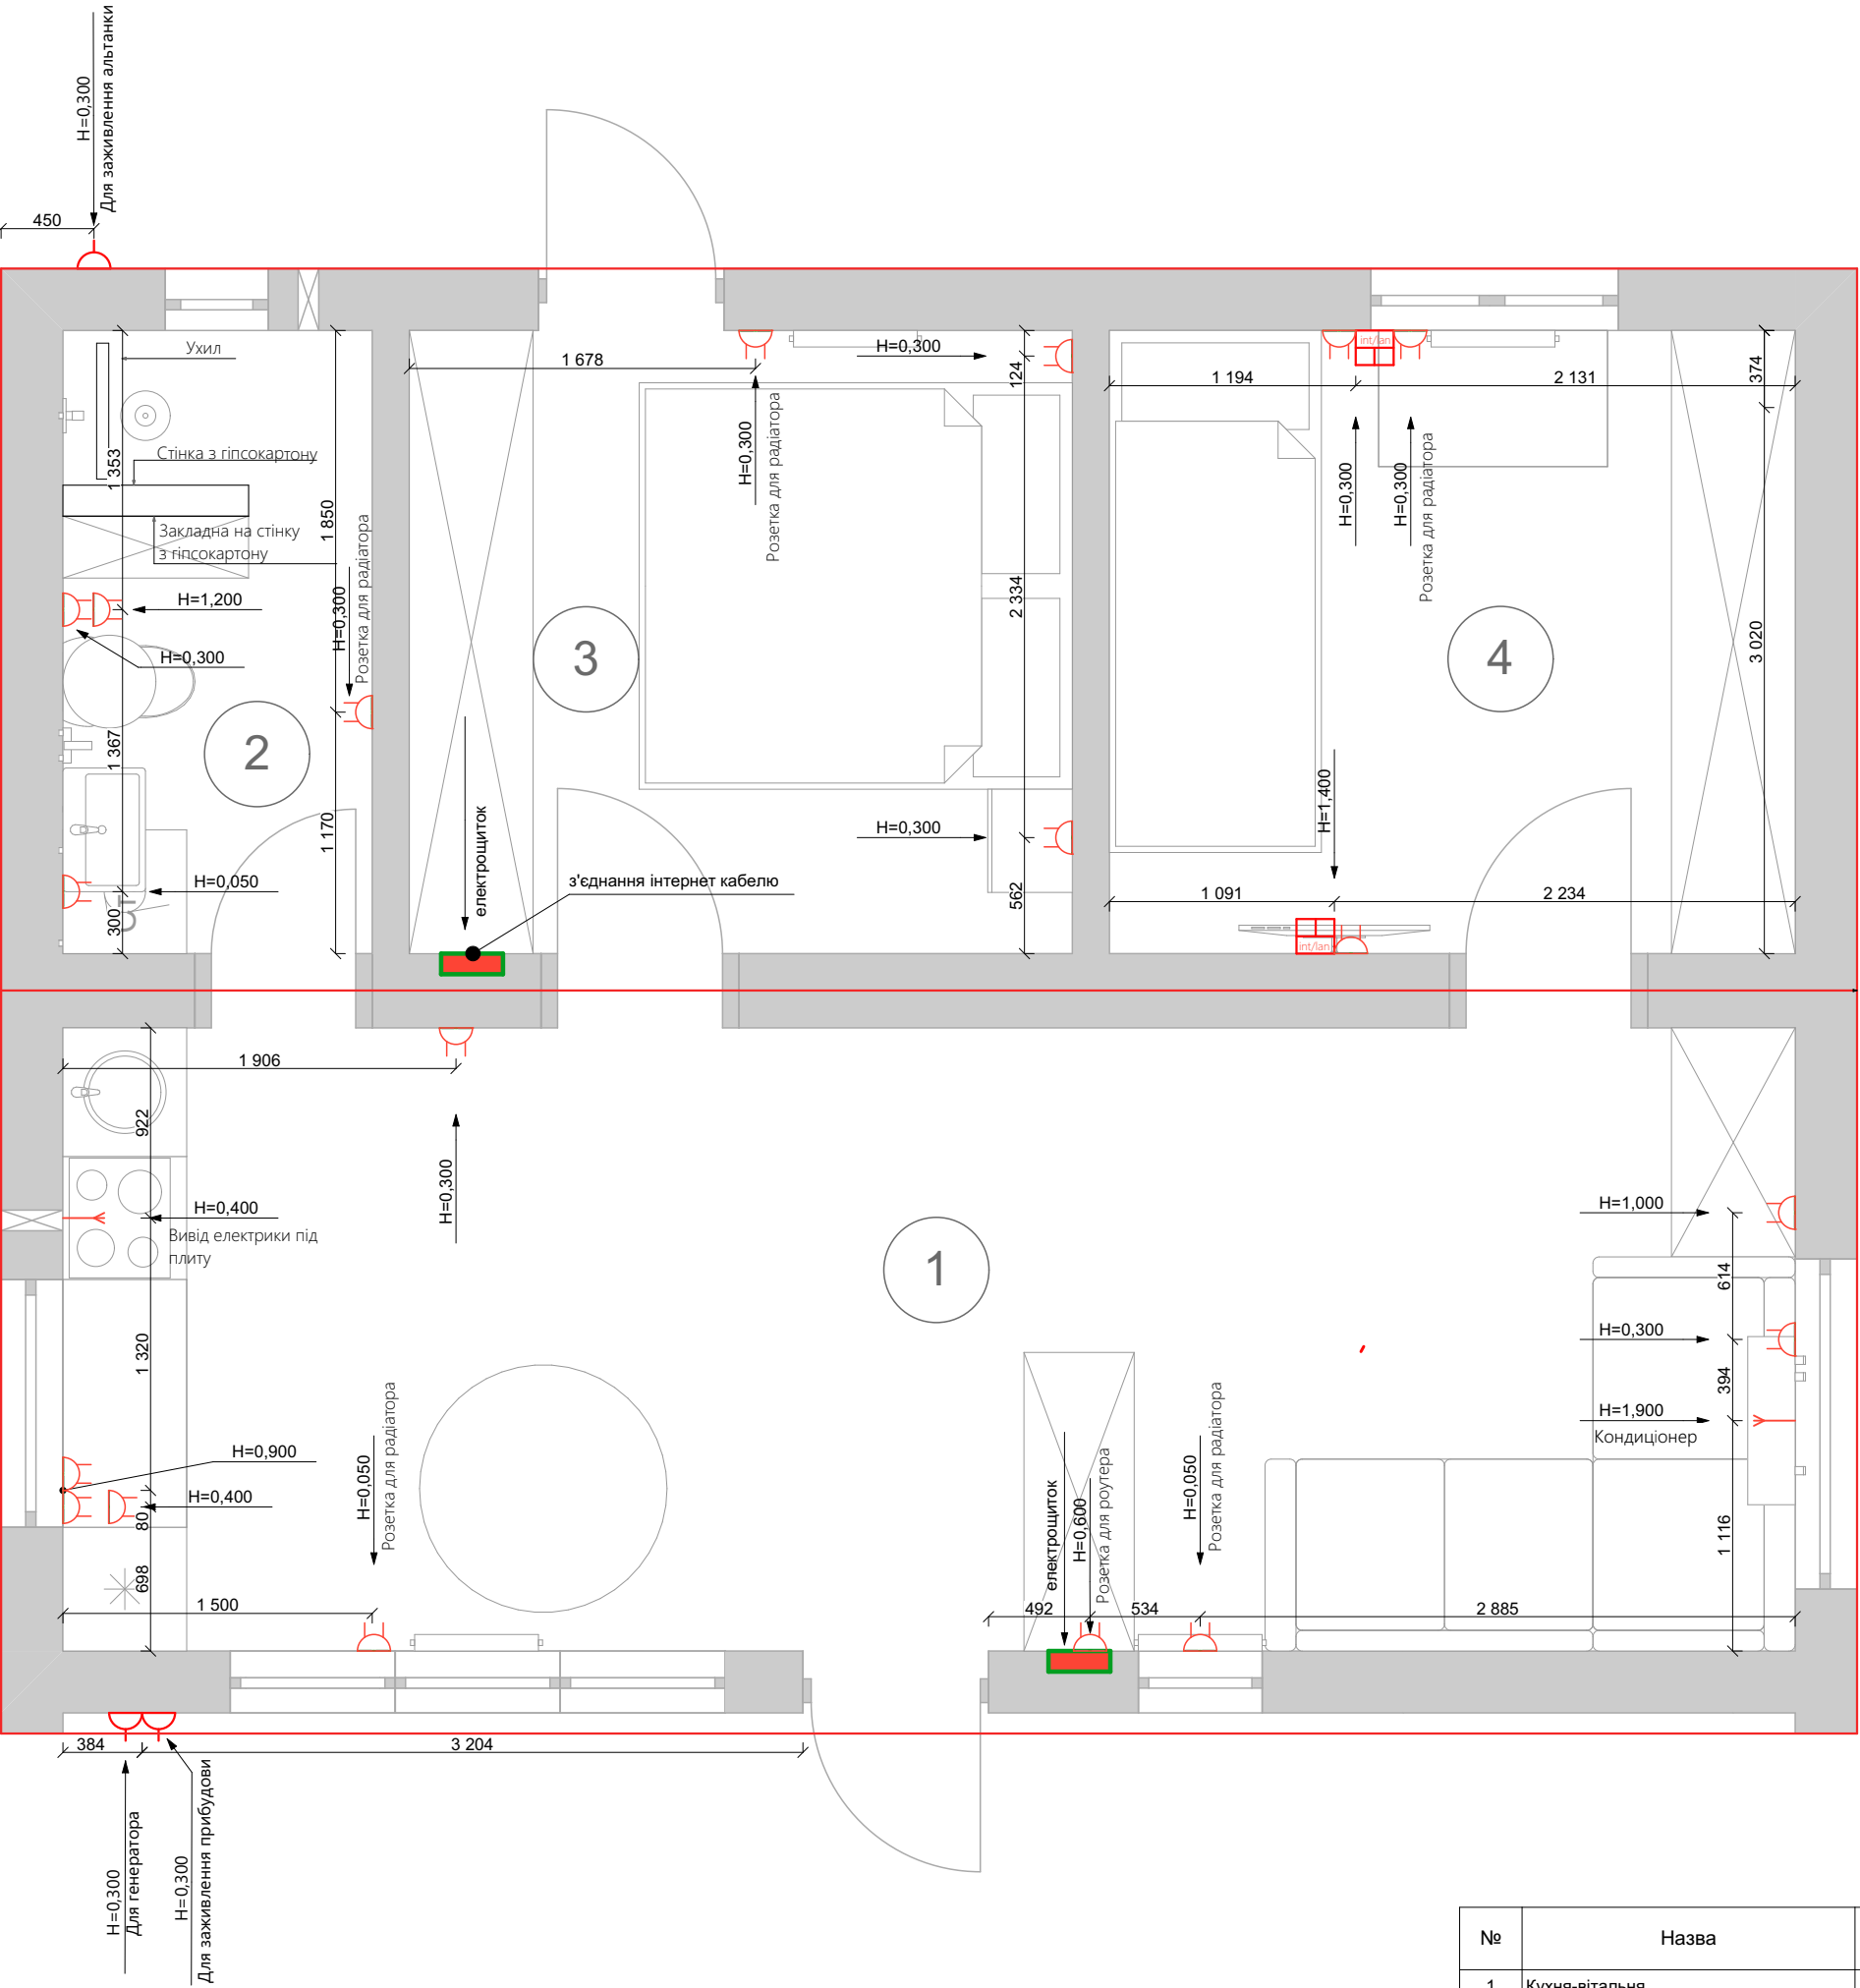

	вивід дроту
	розетка одинарна Н=300мм від підлоги
	розетка подвійна Н=300мм від підлоги електрощитова
	бра
	вмикач двоклавішний Н=900мм від підлоги
	вмикач двоклавішний Н=900мм від підлоги
	вмикач одноклавішний Н=900мм від підлоги
	вмикач одноклавішний прохідний
	люстра
	Інтернет розетка
	Вивід дроту на стелі

№	Назва	Площа
1	Кухня-вітальня	25,64
2	Санвузол	4,78
3	Кімната 1	10,00
4	Кімната 2	10,33
		50,75 м²

		ПР-465		Аркуш	Аркушів
Розробив				7	14
		План габаритів			
Дата	#Год				



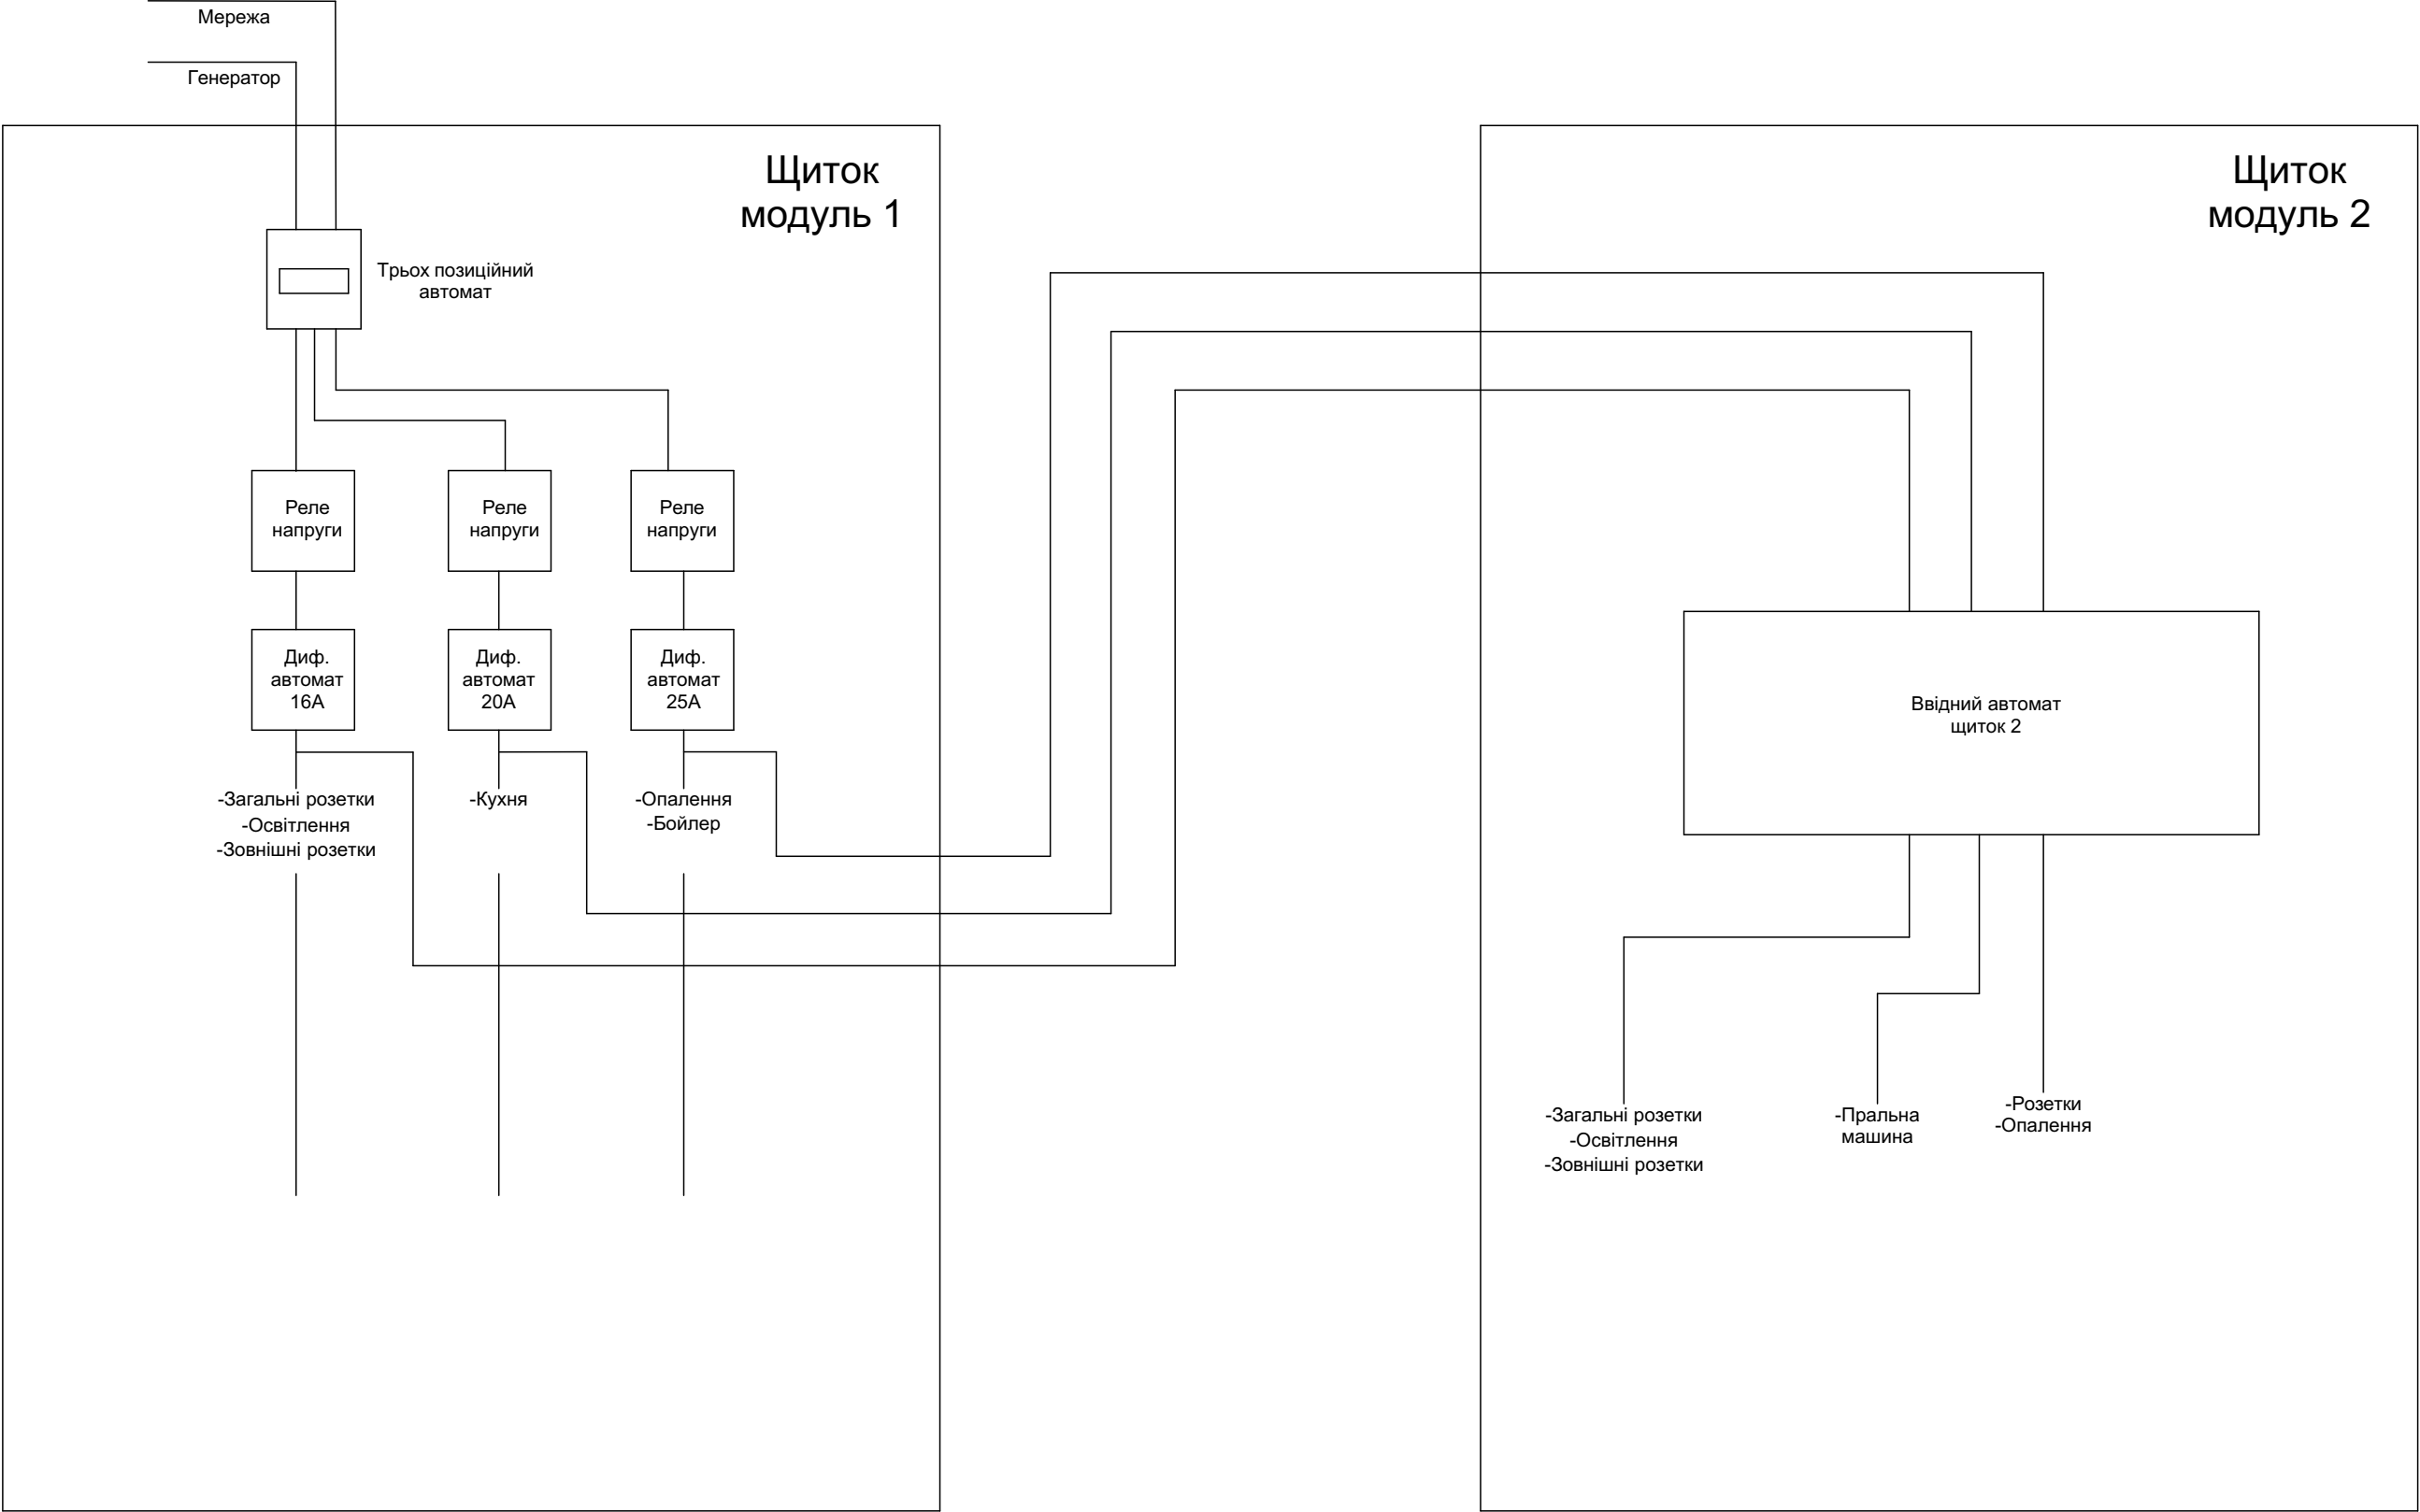


		ПР-465		Аркуш	Аркушів
Розробив				8	14
		Схема Електрики			
Дата	#Год				







	вивід дроту
	розетка одинарна Н=300мм від підлоги
	розетка подвійна Н=300мм від підлоги електрощитова
	бра
	вмикач двоклавішний Н=900мм від підлоги
	вмикач одноклавішний Н=900мм від підлоги
	вмикач одноклавішний прохідний
	люстра
	Інтернет розетка
	Вивід під пульт керування теплою підлогою
	Вивід дроту на стелі

№	Назва	Площа						
1	Кухня-вітальня	25,64			ПР-465		Аркуш	Аркушів
2	Санвузол	4,78	Розробив				9	14
3	Кімната 1	10,00				План електроінсталяцій		
4	Кімната 2	10,33						
		50,75 м²	Дата	#Год				

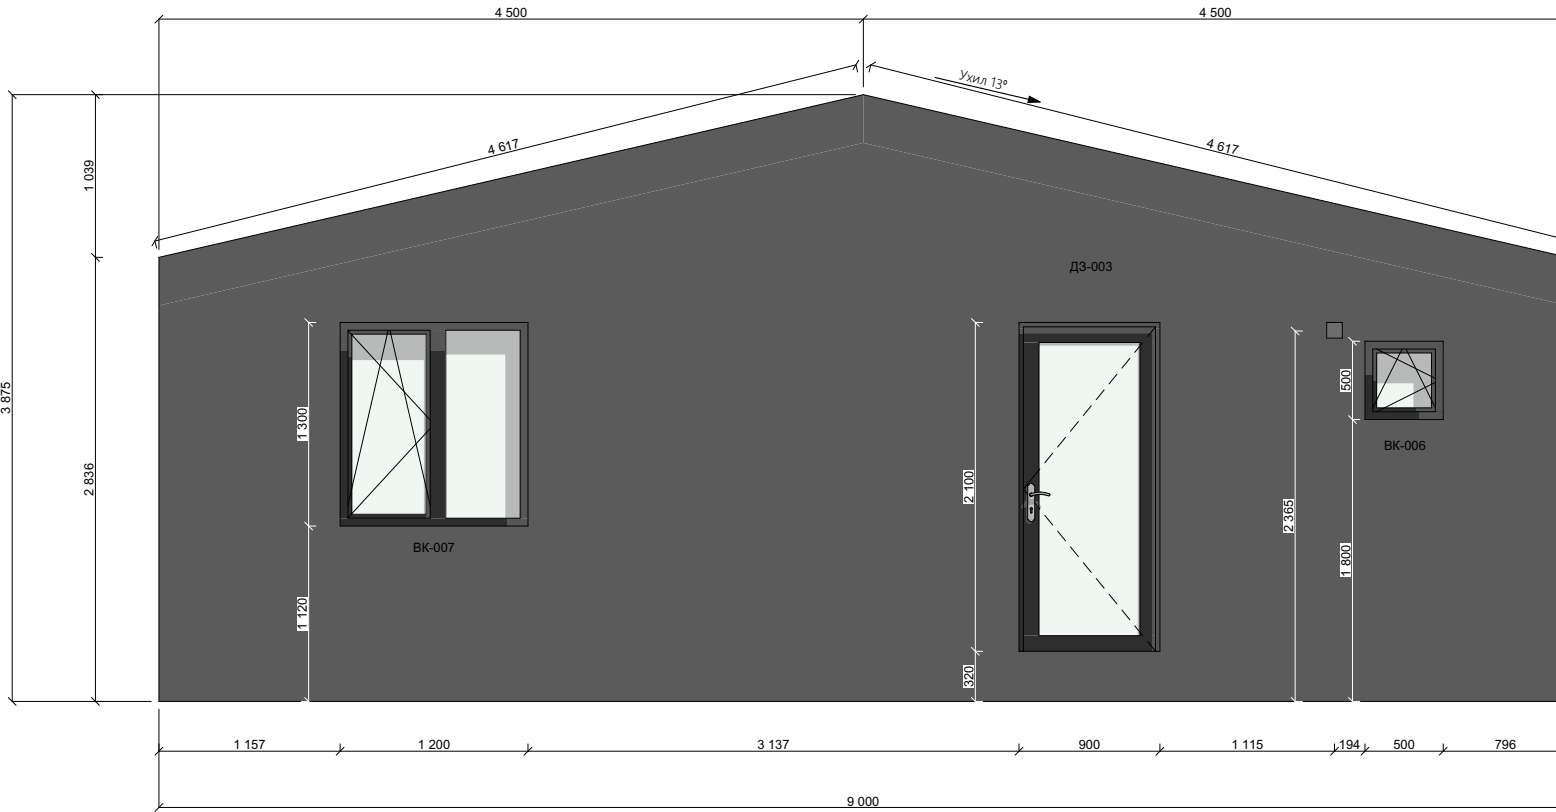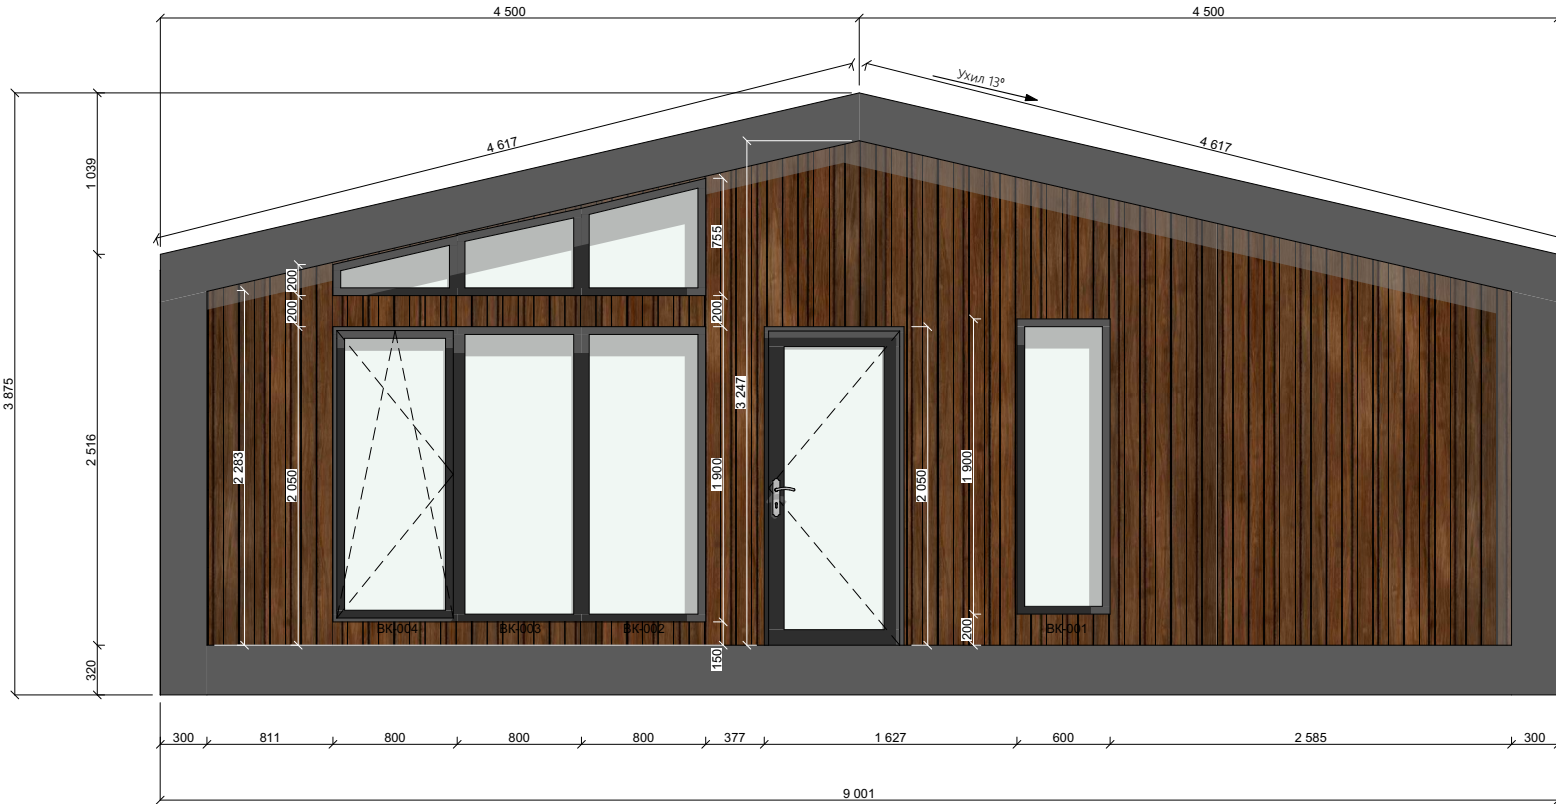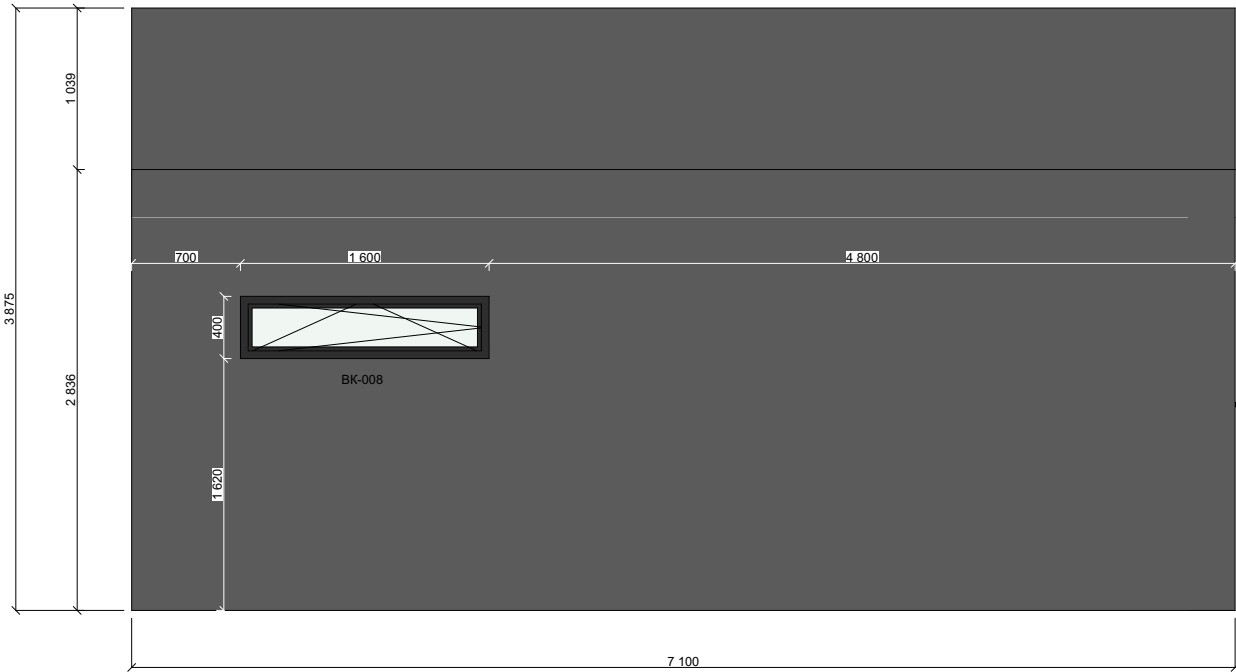


		ПР-465		Аркуш	Аркушів
Розробив				10	14
Дата	#Год	Фасади			

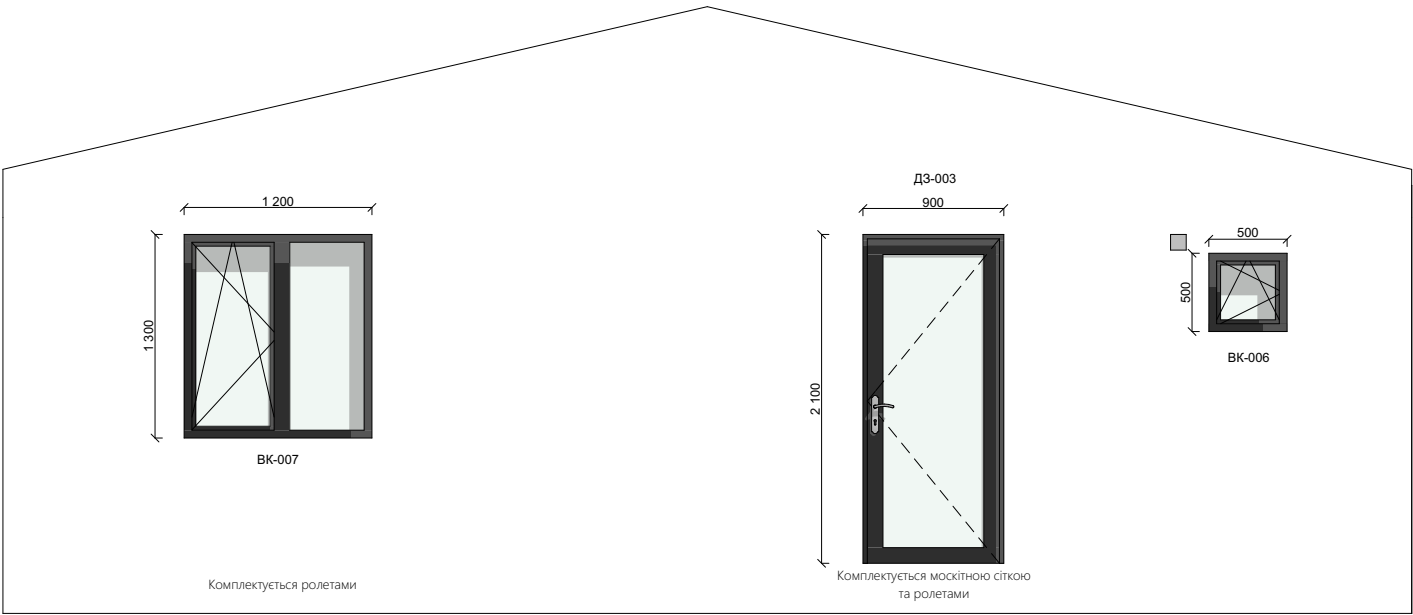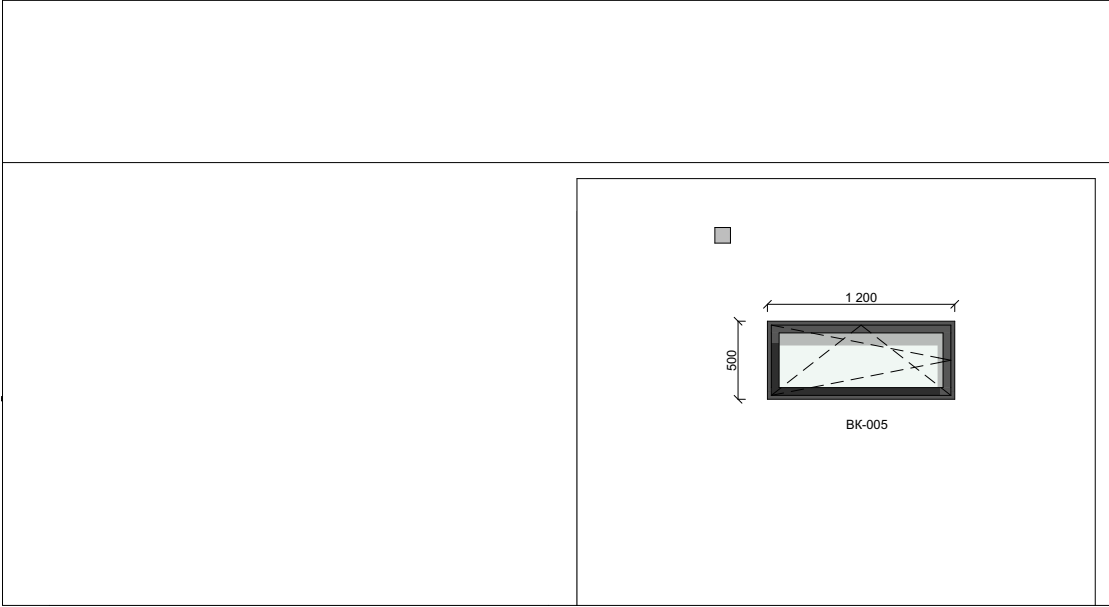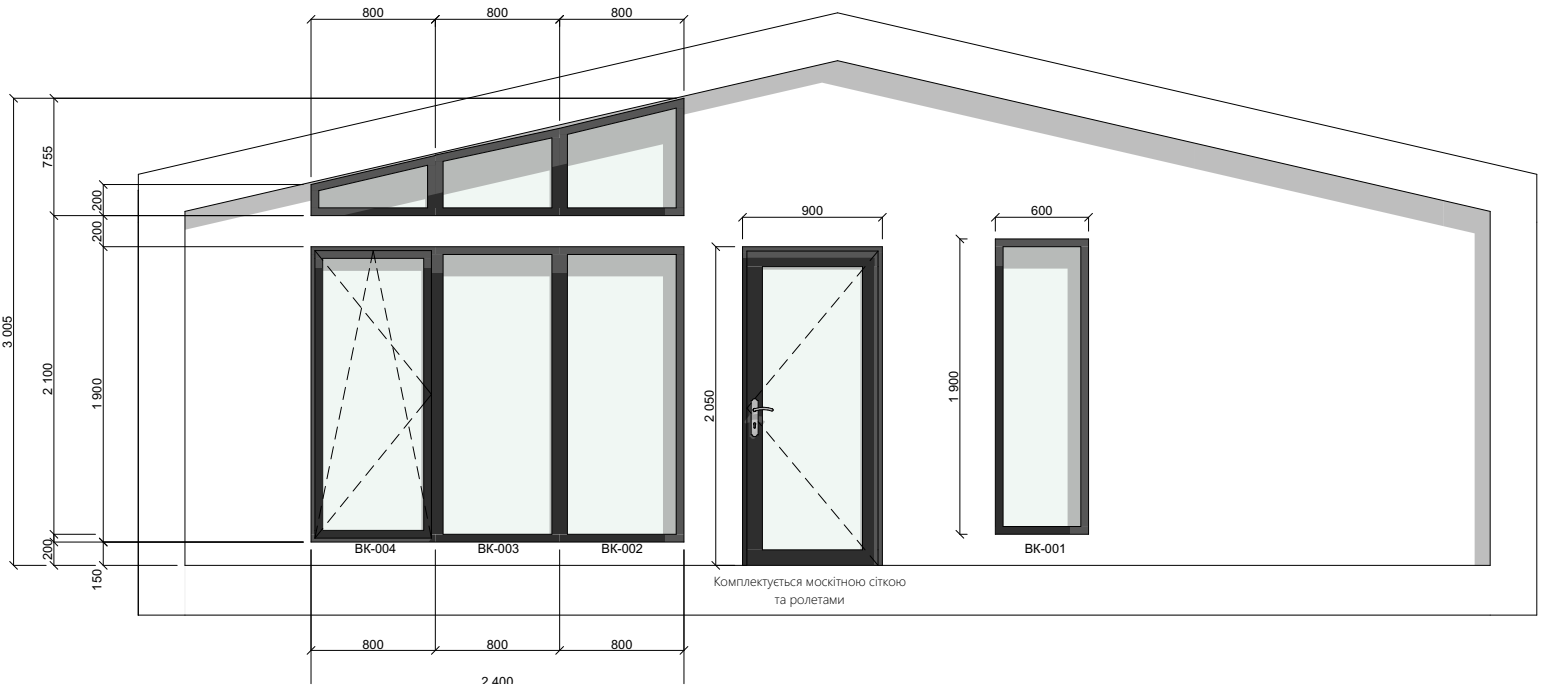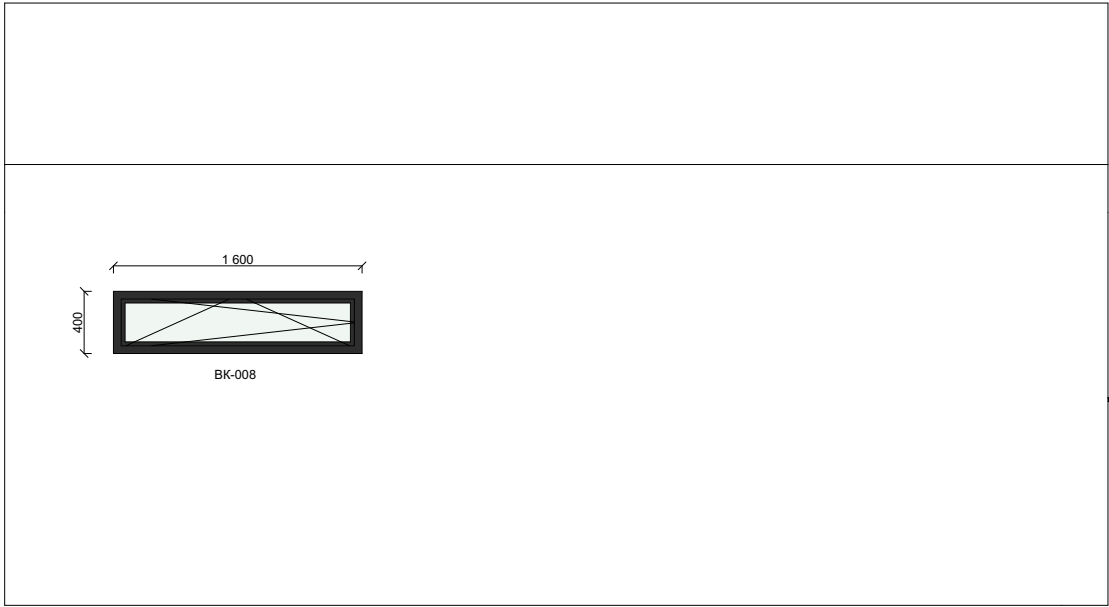

Каталог дверей			Каталог вікон			Каталог вікон		
ID Елемента	Кількість	Розмір Ш x В	ID Елемента	Кількість	Розмір Ш x В	ID Елемента	Кількість	Розмір Ш x В
ДВ-001	1	800×2 000	BK-001	1	600×1 900	BK-005	1	800×562
ДВ-001	1	800×2 000	BK-002	1	800×1 900	BK-005	1	800×755
ДВ-002	1	700×2 000	BK-003	1	800×1 900	BK-006	1	500×500
ДЗ-003	1	900×2 050	BK-004	1	800×1 900	BK-007	1	1 200×1 300
ДЗ-003	1	900×2 100	BK-005	1	1 200×500	BK-008	1	1 600×400
			BK-005	1	800×387			


		ПР-465		Аркуш	Аркушів
Розробив				11	14
		Схема заповнення віконних проїомів			
Дата	#Год				

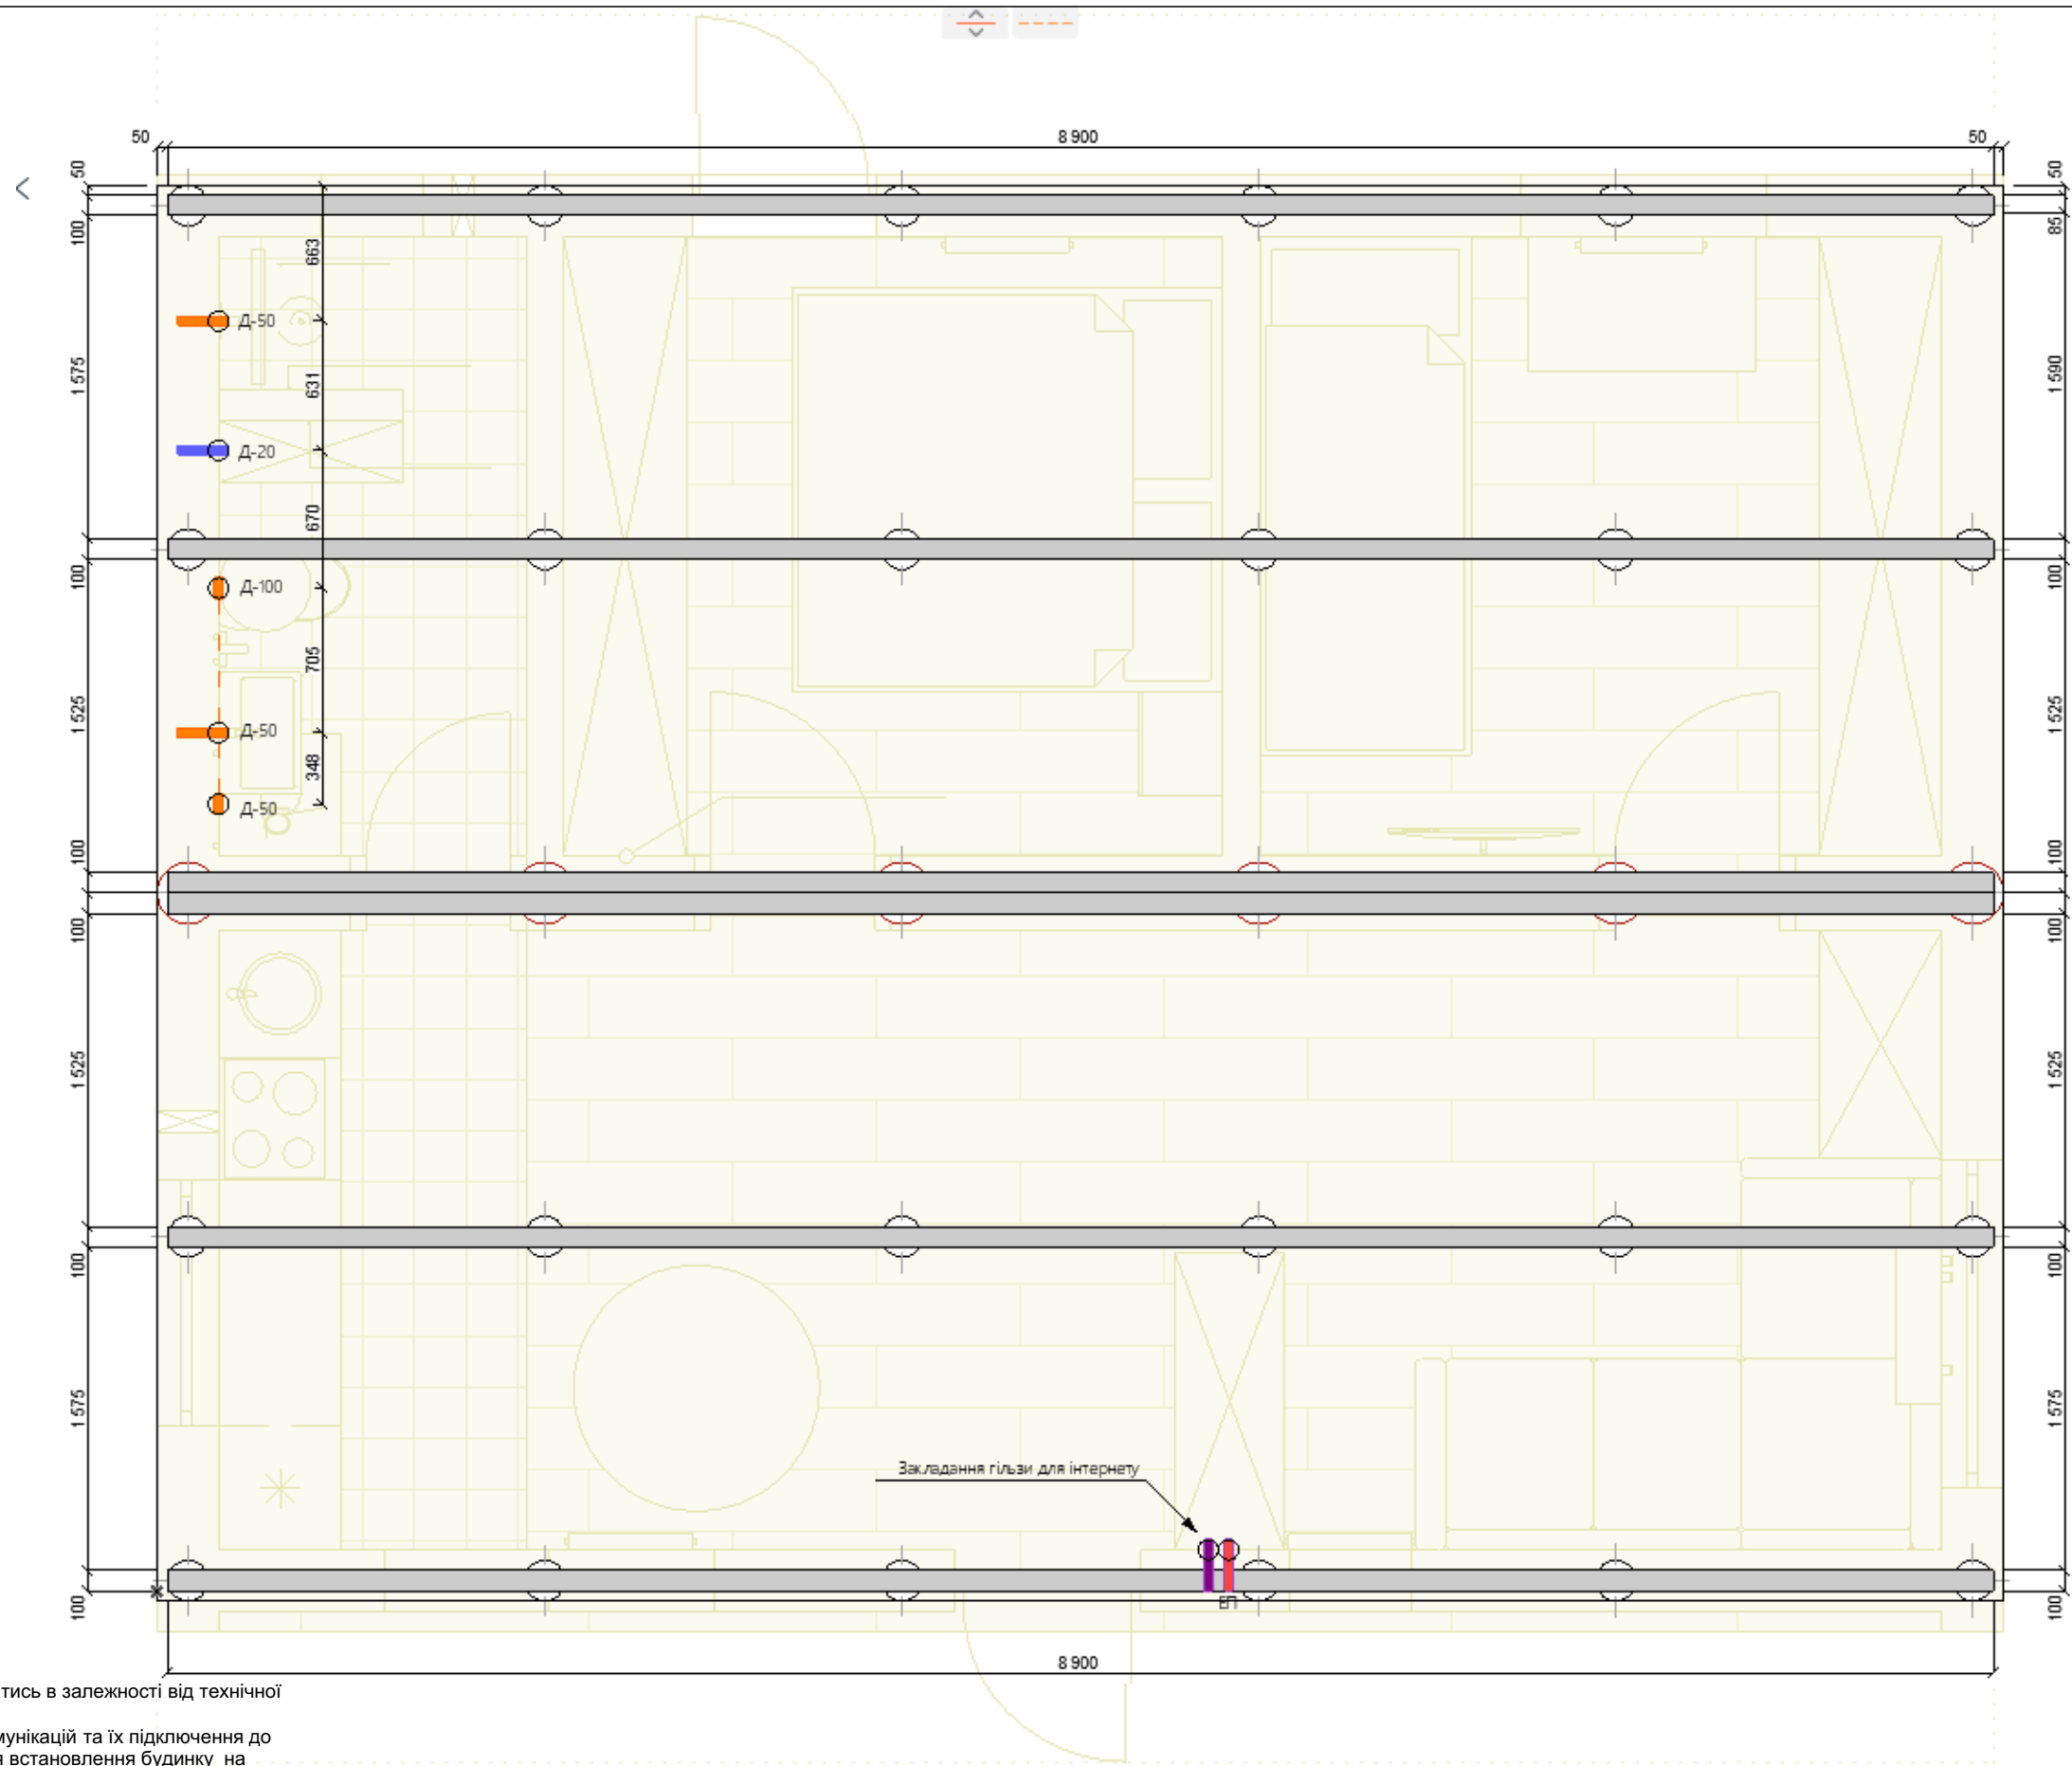

Примітка:
-Розміри можуть змінюватись в залежності від технічної
необхідності +/- 40мм.
-Прокладку зовнішніх комунікацій та їх підключення до
будинку виконувати після встановлення будинку на
фундамент.
-Прив'язки виводів комунікацій з будинку вказані для
інформації, можуть мати відхилення 100-150 мм.

№	Назва	Площа
1	Кухня-вітальня	25,64
2	Санвузол	4,78
3	Кімната 1	10,00
4	Кімната 2	10,33
		50,75 м²



		ПР-465		Аркуш	Аркушів
Розробив				12	14
Дата	#Год	План розміщення балок та вводу комунікацій			

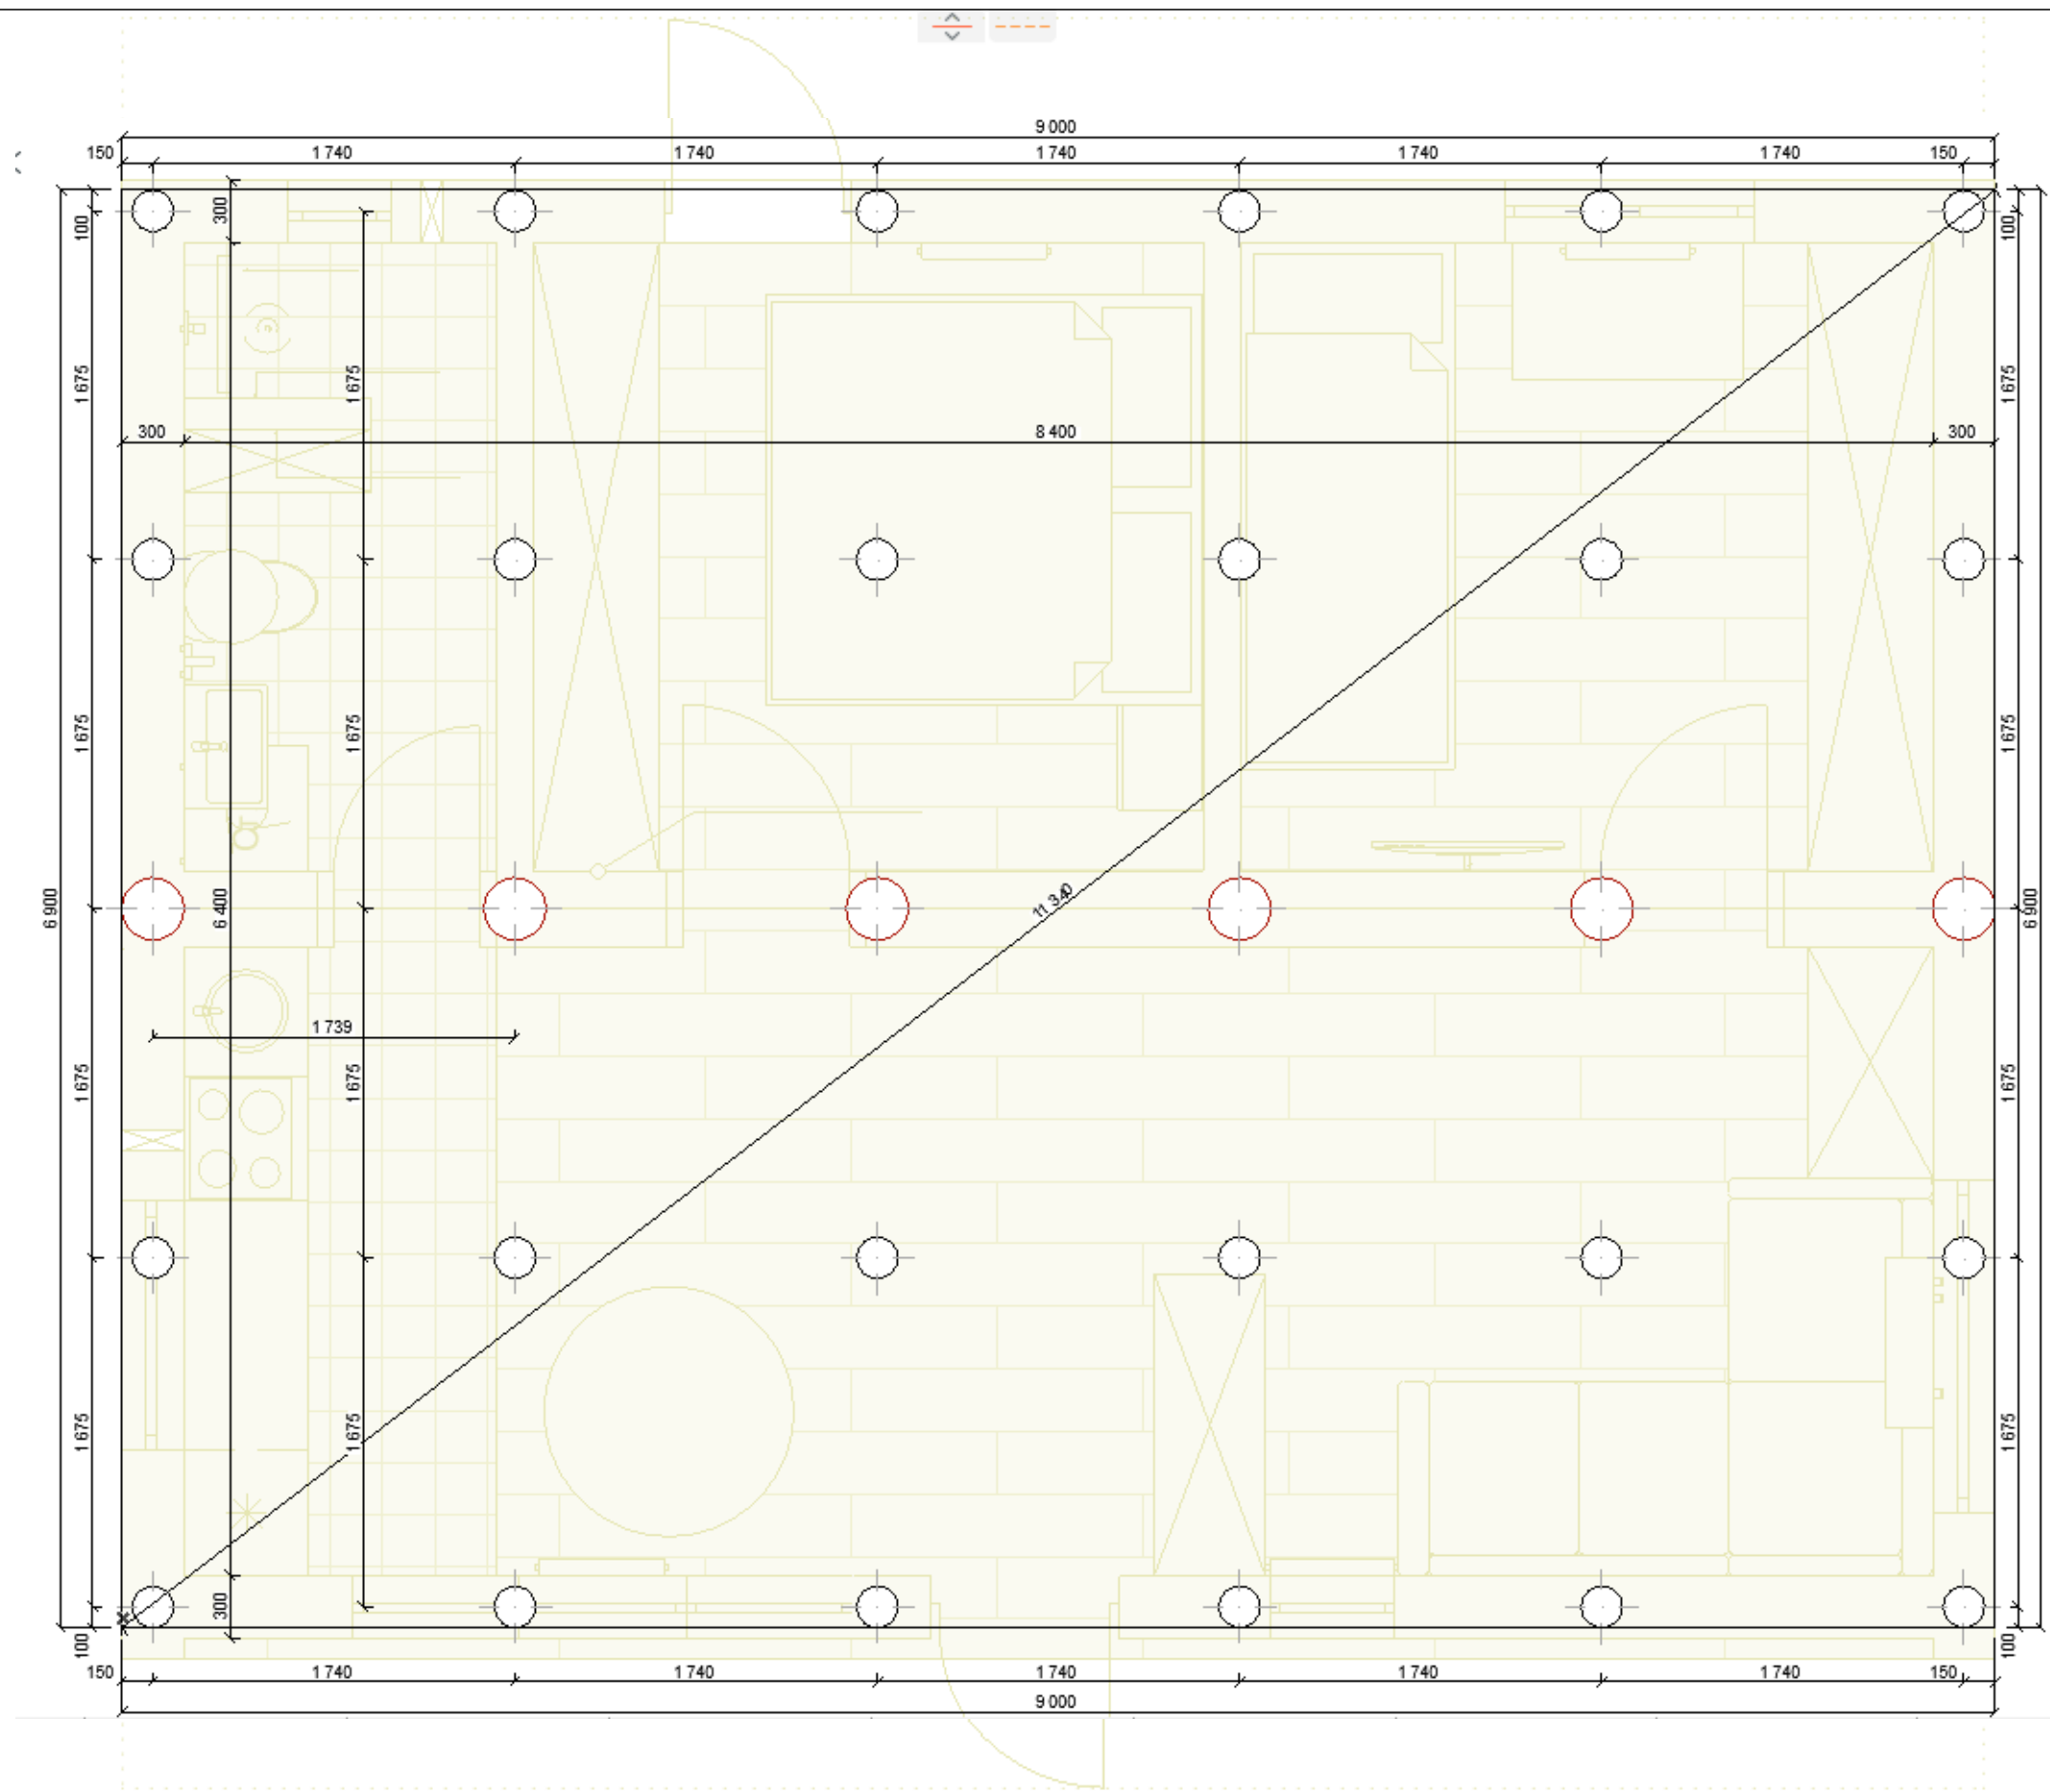

Паля Д-200
Паля Д-300

№	Назва	Площа
1	Кухня-вітальня	25,64
2	Санвузол	4,78
3	Кімната 1	10,00
4	Кімната 2	10,33
		50,75 м²

		ПР-465	Аркуш	Аркушів
Розробив			13	14
Дата	#Год	План розміщення балок та вводу комунікацій		

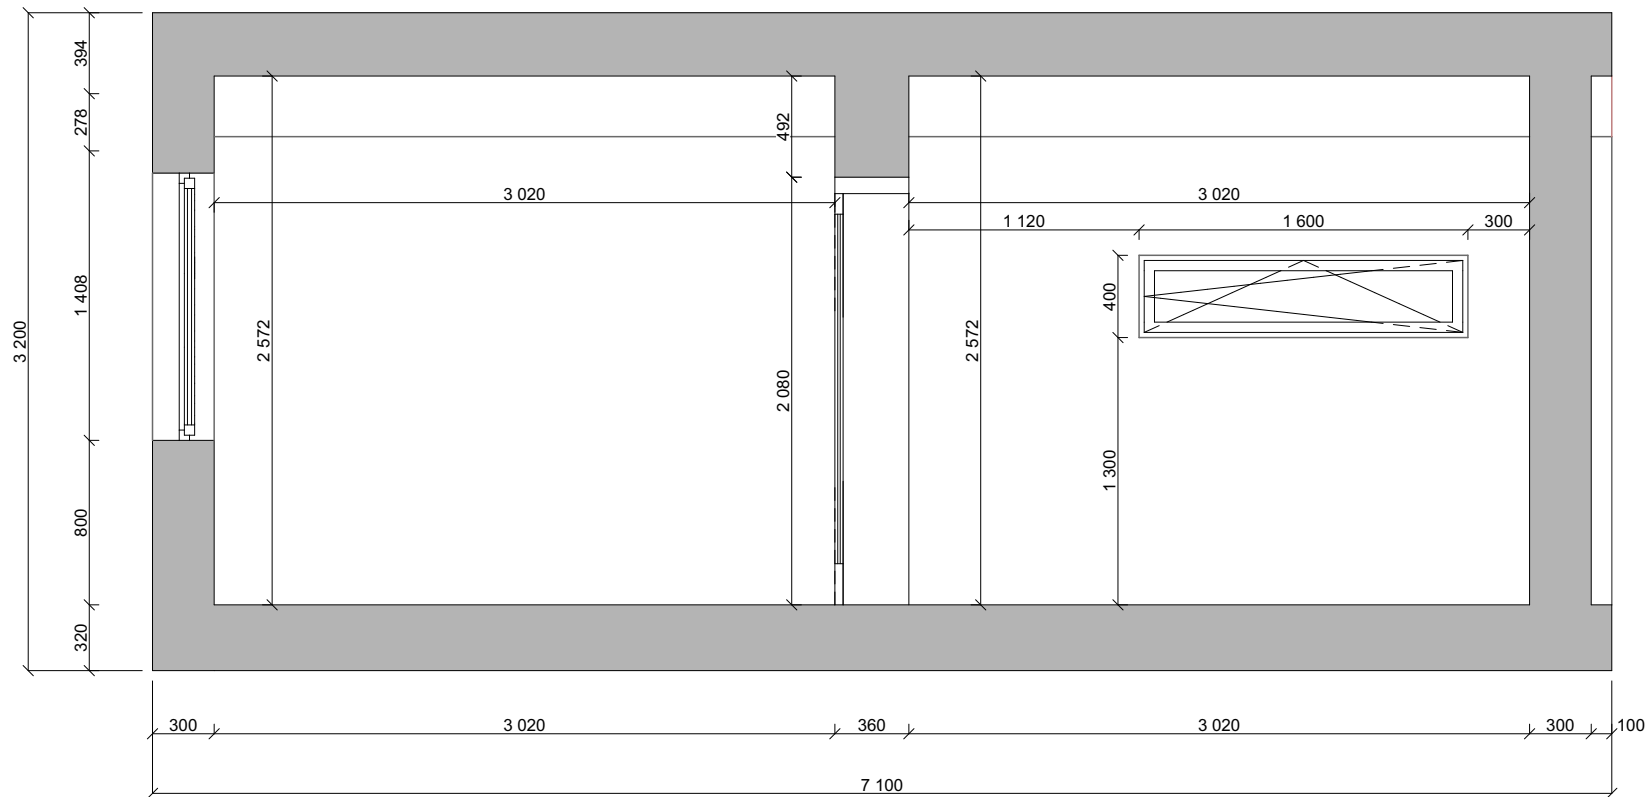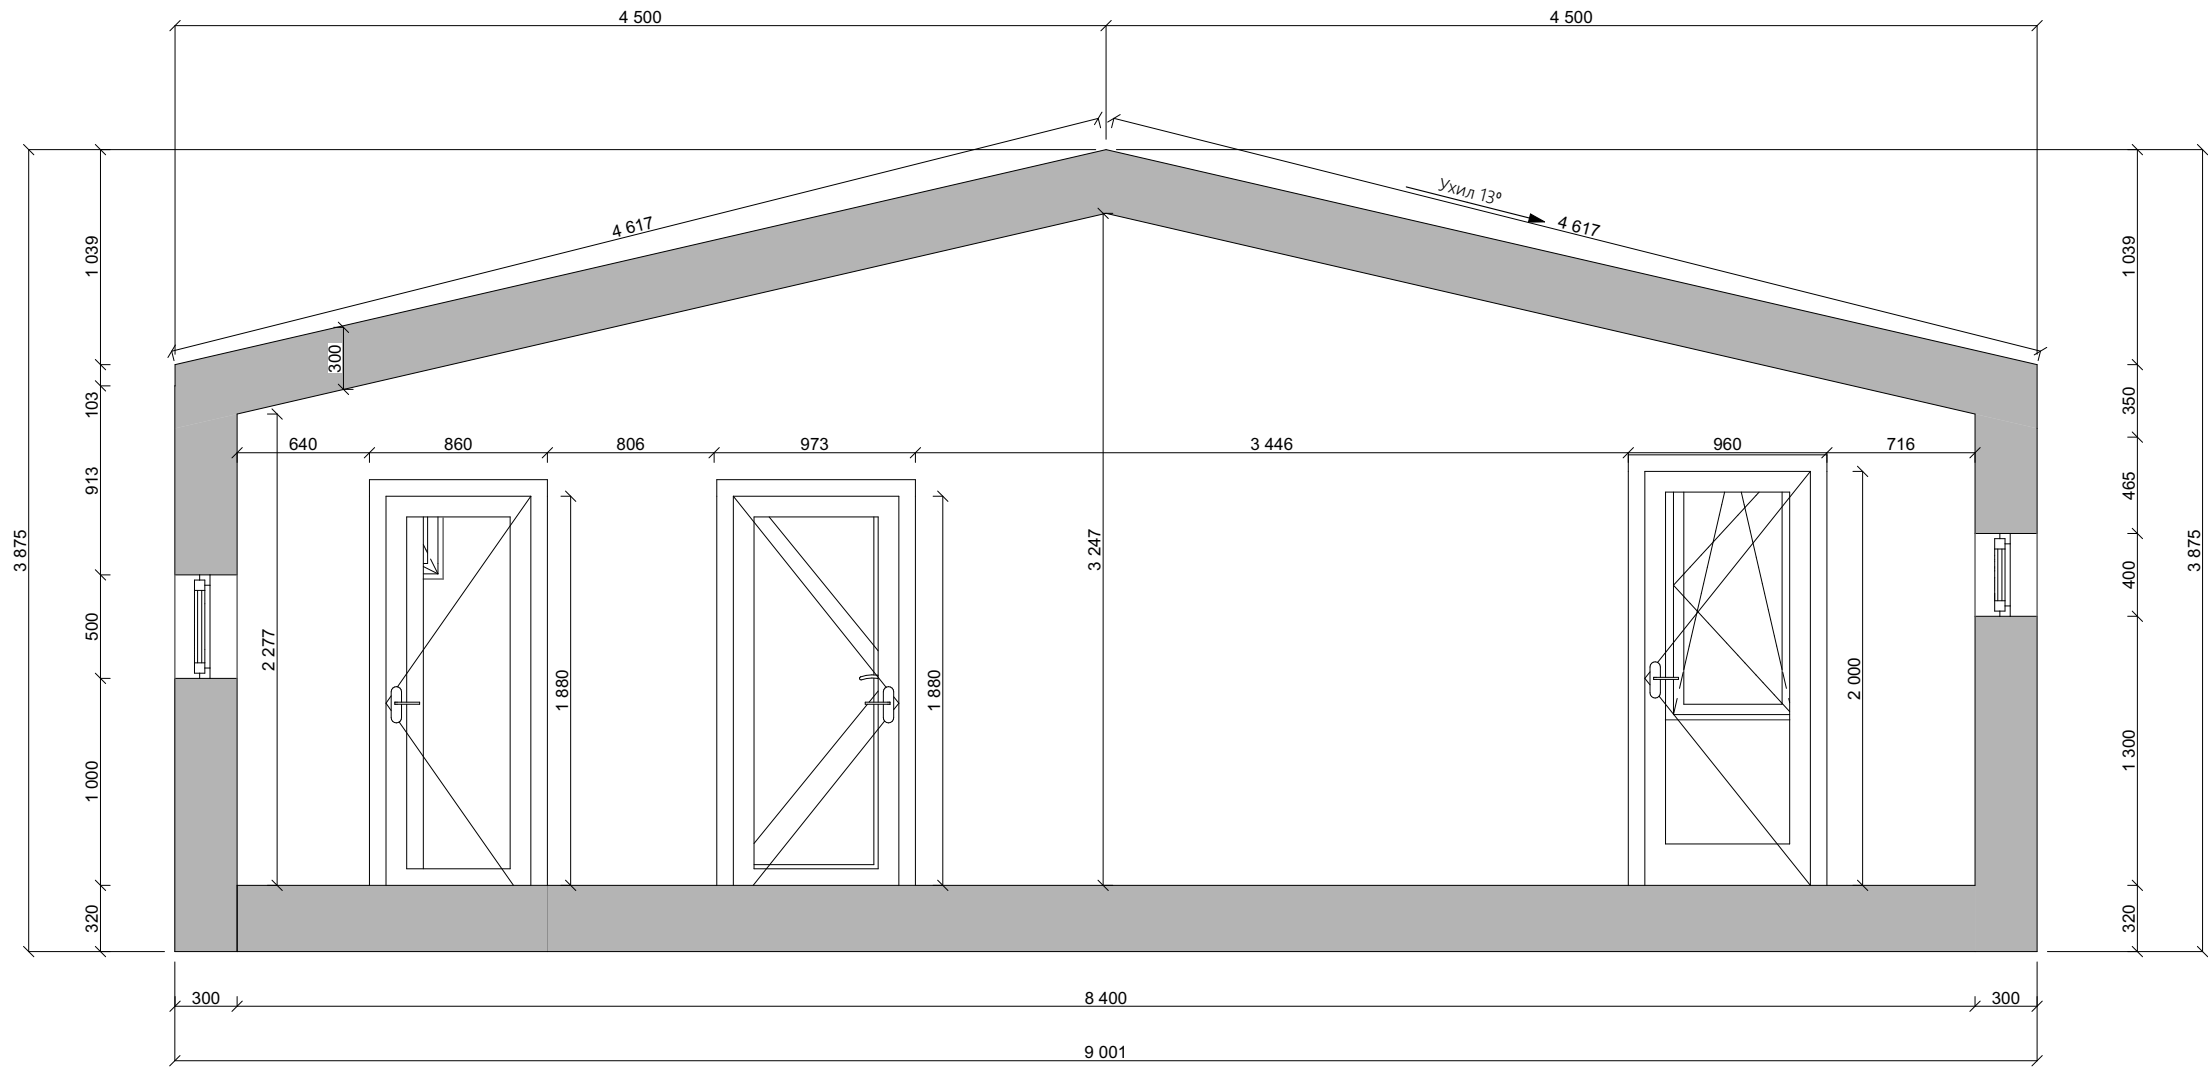

		ПР-465		Аркуш	Аркушів
Розробив				14	14
Дата	#Год	Розрізи			