


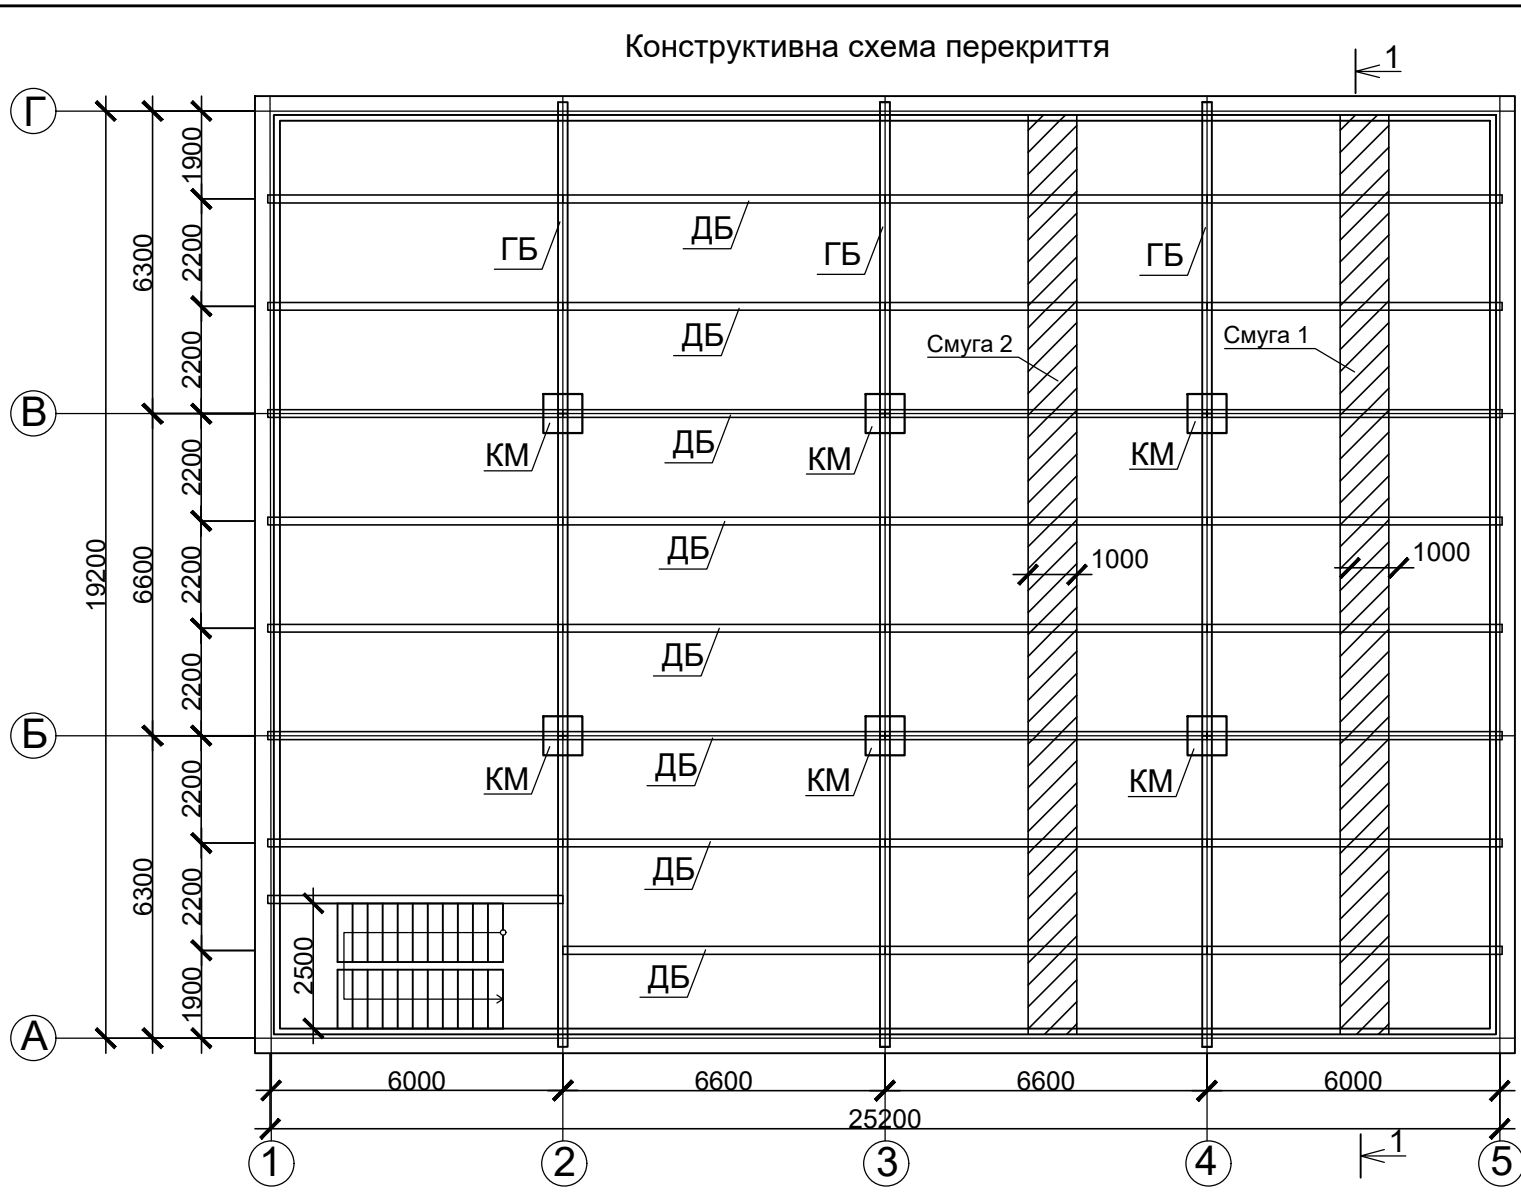
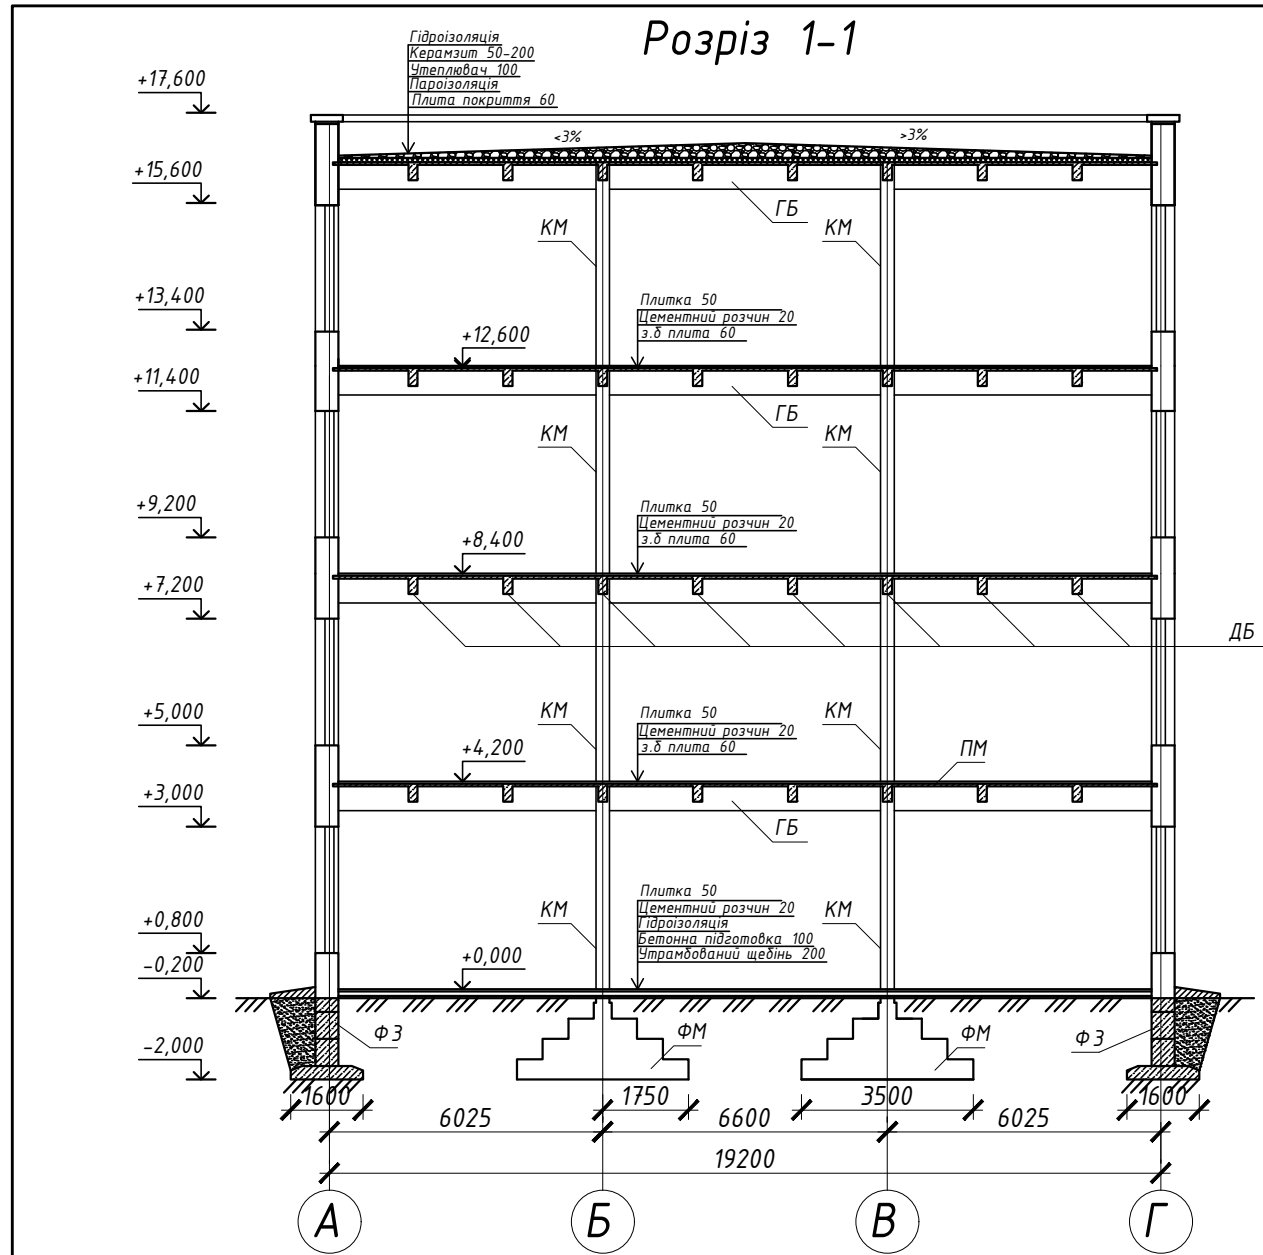
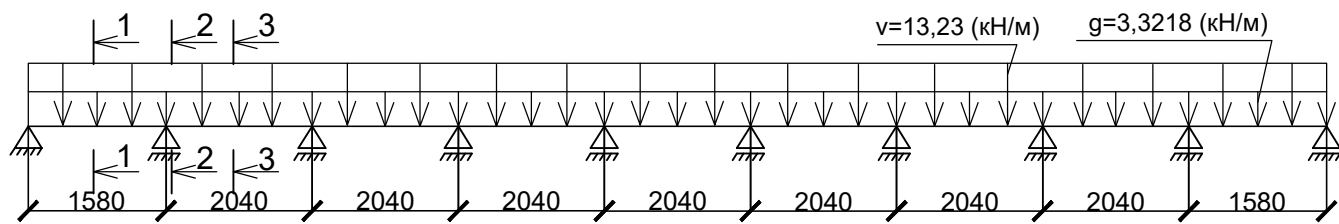
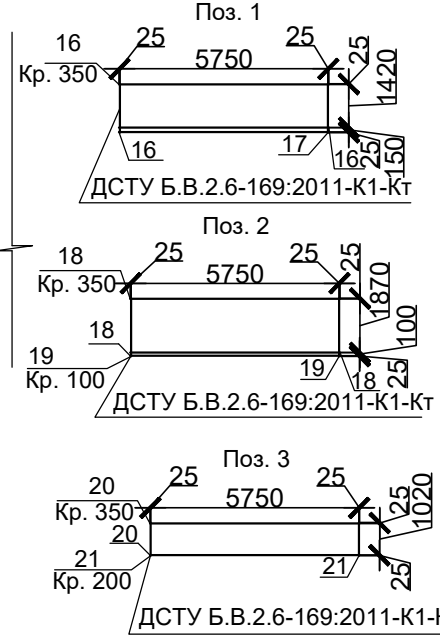


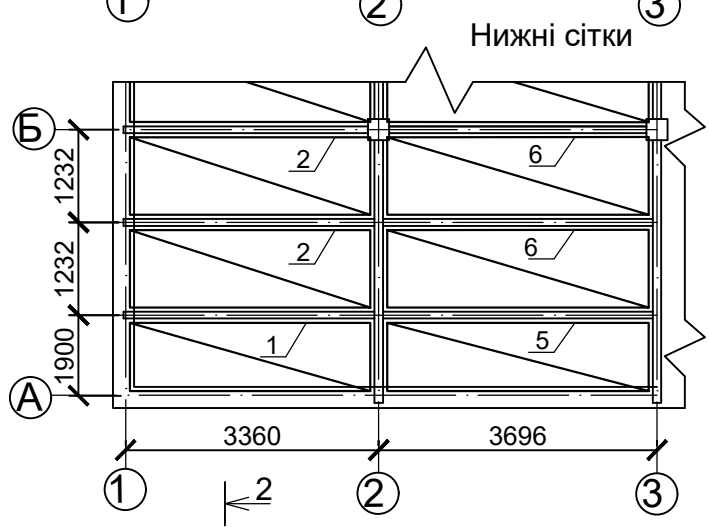


Розрахункова схема плити і розрахункові перерізи

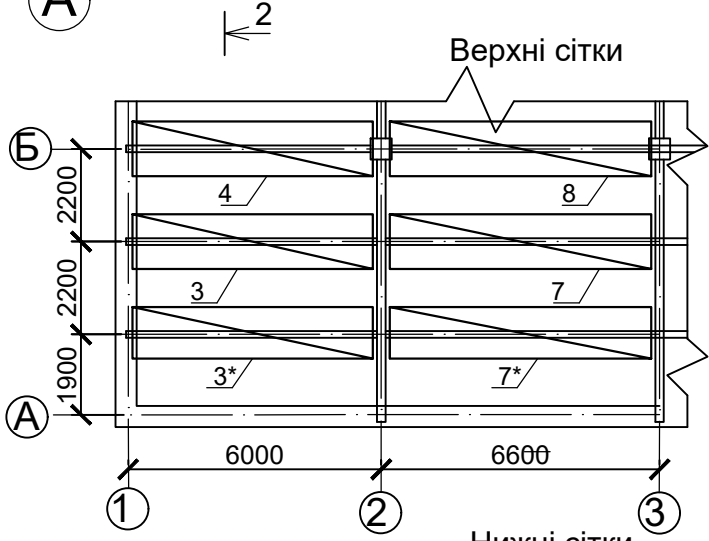

Примітки:
1. Даний аркуш читати разом з арк. 2 і 3
2. Район будівництва - м. Бориспіль
3. Зварювання стержнів виконувати за ДСТУ Б.В.2.6-169:2011-К1-Кт
4. Захисний шар приймати 10мм

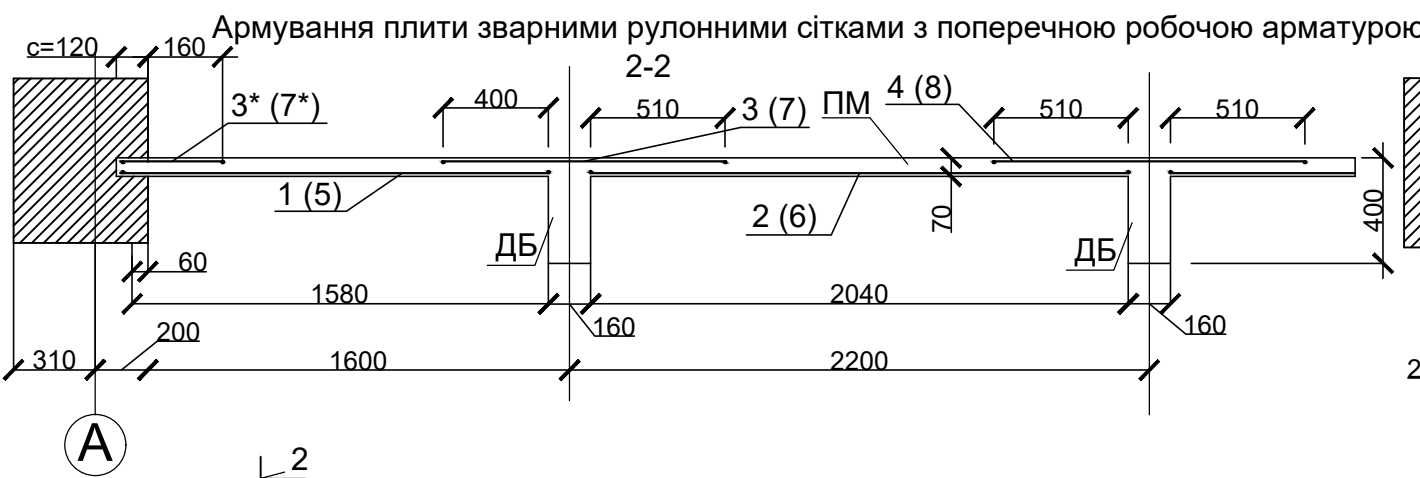

Поз.	Ескіз
11	40 1070 40
12	40 1180 40
14	40 270 40
15	40 1200 40

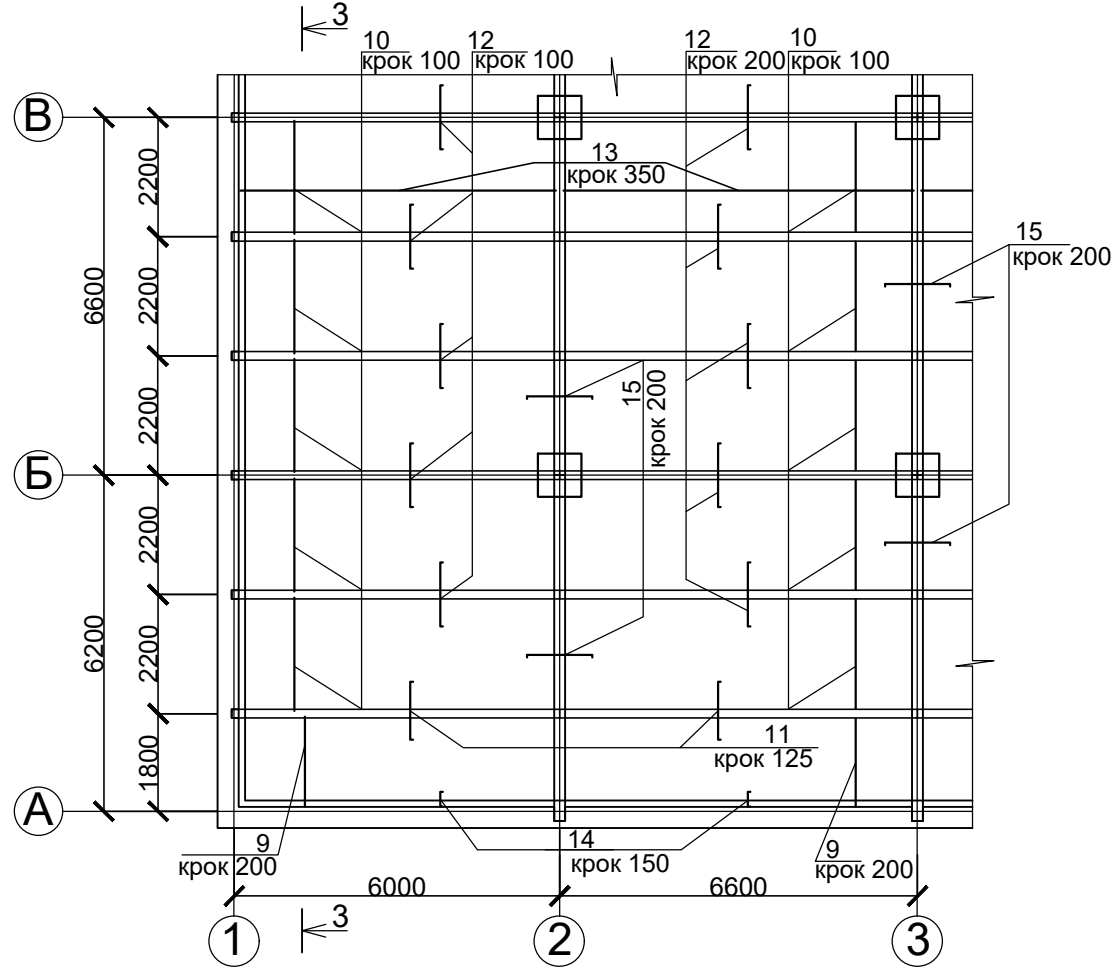

Специфікація до схеми армування плити ПМ

Поз.	Позначення	Найменування	Кіл.	Маса од.кг	Примітка
Складальні одиниці					
1		Сітка С-1 $\phi 4B500-350$ 1620x5800	4	13,31	53,24
2		Сітка С-2 $\phi 4B500-350$ 2020x5800	14	29,428	412
3		Сітка С-3 $\phi 4B500-350$ 1070x5800	4	8,624	34,5
4		Сітка С-4 $\phi 4B500-350$ 1620x6400	4	16,918	236,85
5		Сітка С-5 $\phi 4B500-350$ 2020x6400	14	26,652	373,13
6		Сітка С-6 $\phi 4B500-350$ 1070x6400	4	9,518	38,072
7		Сітка С-7 $\phi 4B500-350$ 1180x6400	14	15,264	213,696
Деталі					
9		$\phi 10A240C$ ДСТУ 3760:2006 l=1620	244	1	244
10		$\phi 8A240C$ ДСТУ 3760:2006 l=15380	250	6,075	1518,75
11		$\phi 8A240C$ ДСТУ 3760:2006 l=1070	368	0,42	154,56
12		$\phi 8A240C$ ДСТУ 3760:2006 l=1180	1440	0,46	662,4
13		$\phi 6A240C$ ДСТУ 3760:2006 l=25200	54	5,55	299,7
14		$\phi 6A240C$ ДСТУ 3760:2006 l=270	334	0,06	20,04
15		$\phi 6A240C$ ДСТУ 3760:2006 l=1200	94	0,266	25,04
Матеріал					
Бетон класу C25/30					34 м³

Групова специфікація на зварні вироби

Марка виробу	Поз. дет.	Найменування	Кіл.	Маса од. кг	Маса виробу, кг
С-1	16	$\phi 4B500$ ДСТУ 3760:2006 l=5800	5	0,574	13,31
	17	$\phi 6A400C$ ДСТУ 3760:2006 l=1620	29	0,36	
С-2	18	$\phi 4B500$ ДСТУ 3760:2006 l=5800	6	0,574	29,428
	19	$\phi 6A400C$ ДСТУ 3760:2006 l=2020	58	0,448	
С-3	20	$\phi 4B500$ ДСТУ 3760:2006 l=5800	3	0,574	8,624
	21	$\phi 6A400C$ ДСТУ 3760:2006 l=1070	29	0,238	
С-4	22	$\phi 4B500$ ДСТУ 3760:2006 l=5800	3	0,574	16,918
	23	$\phi 6A400C$ ДСТУ 3760:2006 l=1180	58	0,262	
С-5	24	$\phi 4B500$ ДСТУ 3760:2006 l=6400	5	0,634	14,69
	25	$\phi 6A400C$ ДСТУ 3760:2006 l=1620	32	0,36	
С-6	26	$\phi 4B500$ ДСТУ 3760:2006 l=6400	6	0,634	26,652
	27	$\phi 6A400C$ ДСТУ 3760:2006 l=2020	51	0,448	
С-7	28	$\phi 4B500$ ДСТУ 3760:2006 l=6400	3	0,634	9,518
	29	$\phi 6A400C$ ДСТУ 3760:2006 l=1070	32	0,238	
С-8	30	$\phi 4B500$ ДСТУ 3760:2006 l=6400	3	0,634	15,264
	31	$\phi 6A400C$ ДСТУ 3760:2006 l=1180	51	0,262	

Відомість витрати сталі (на одне перекриття), кг

Марка виробу	Вироби арматурні										Всього
	Арматура класу										
	B500			A 400C			A 240C				
	ДСТУ EN 10080:2009			ДСТУ 3760:2006			ДСТУ 3760:2006				
	Ø4	Ø3	Всього	Ø6	Ø8	Всього	Ø10	Ø8	Ø6	Всього	
Плита ПМ	190,864	-	190,864	1229,4	-	1229,4	244	2335,71	344,78	2924,49	4344,754

Зм.	Арк.	№ документа	Підпис	Дата				
Розробив					Залізобетонні та монолітні конструкції багатоповерхової будівлі			
Перевірив								
					стадія	аркуш	аркушів	
					У	1	3	