


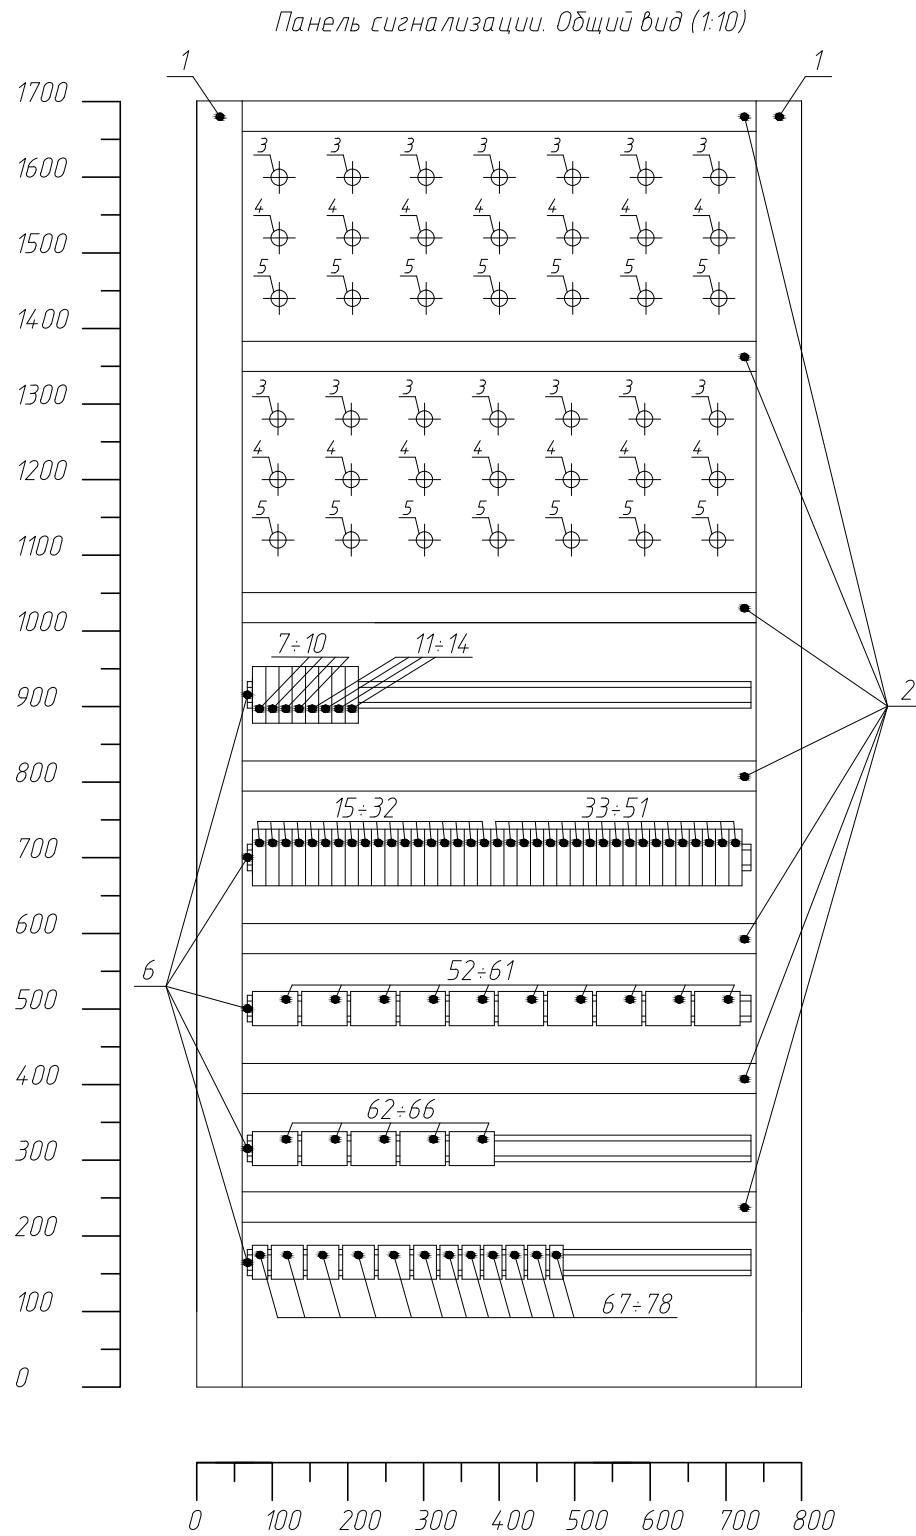

Позицион. обознач.	Обозначение	Наименование	Кол.	Примечание
1		Короб 60х80, м	3,5	
2		Короб 40х80, м	5	
3		Кнопка с подсветкой, цвет зелёный, шт	14	
4		Кнопка, цвет красный, шт	14	
5		Кнопка с подсветкой, цвет синий, шт	14	
6		DIN- рейка шириной 35 мм, м	4	
7÷51	311аК1, 311аК2, 311аК3, 312аК1, 312аК2, 312аК3, 313аК1, 313аК2, 313аК3, 311К1, 311К2, 311К3, 312К1, 312К2, 312К3, 313К1, 313К2, 313К3, 314аК1, 314аК2, 314аК3, 315аК1, 315аК2, 315аК3, 316аК1, 316аК2, 316аК3, 317К1, 317К2, 317К3, 318К1, 318К2, 318К3, 322К1, 322К2, 322К3	Реле, Un=220 В, шт	45	
52÷78	ХТ-311а, ХТ-312а, ХТ-313а, ХТ-311, ХТ-312, ХТ-313, ХТ-314а, ХТ-315а, ХТ-316а, ХТ-314, ХТ-315, ХТ-316, ХТ-317, ХТ-318, ХТ-322 ХТЛ, ХТЛ1, ХТЛ2, ХТЛ3, ХТЛ4, ХТЛ5, ХТЛ6, ХТЛ7, ХТЛ8, ХТЛ9, ХТЛ10, ХТЛ11	Клеммник, шт 2-проводная проходная клемма арт.281-101, шт.	15 208	

1. Панель 1400х780 мм (из наличия производства 2) крепить к существующей панели в операторной ЛК-6У.
2. Выполнить демонтаж панели 1700х800 мм.

						-АТХ			
Изм.	Кол.	Лист	Ндок	Подпись	Дата				
						Плановый ремонт. Замена возбудителей компрессоров ПК-301, ПК-302	Стадия	Лист	Листов
							Р	3	
						Панель сигнализации ЭПЗ 6ЩСЧ2. Общий вид			