


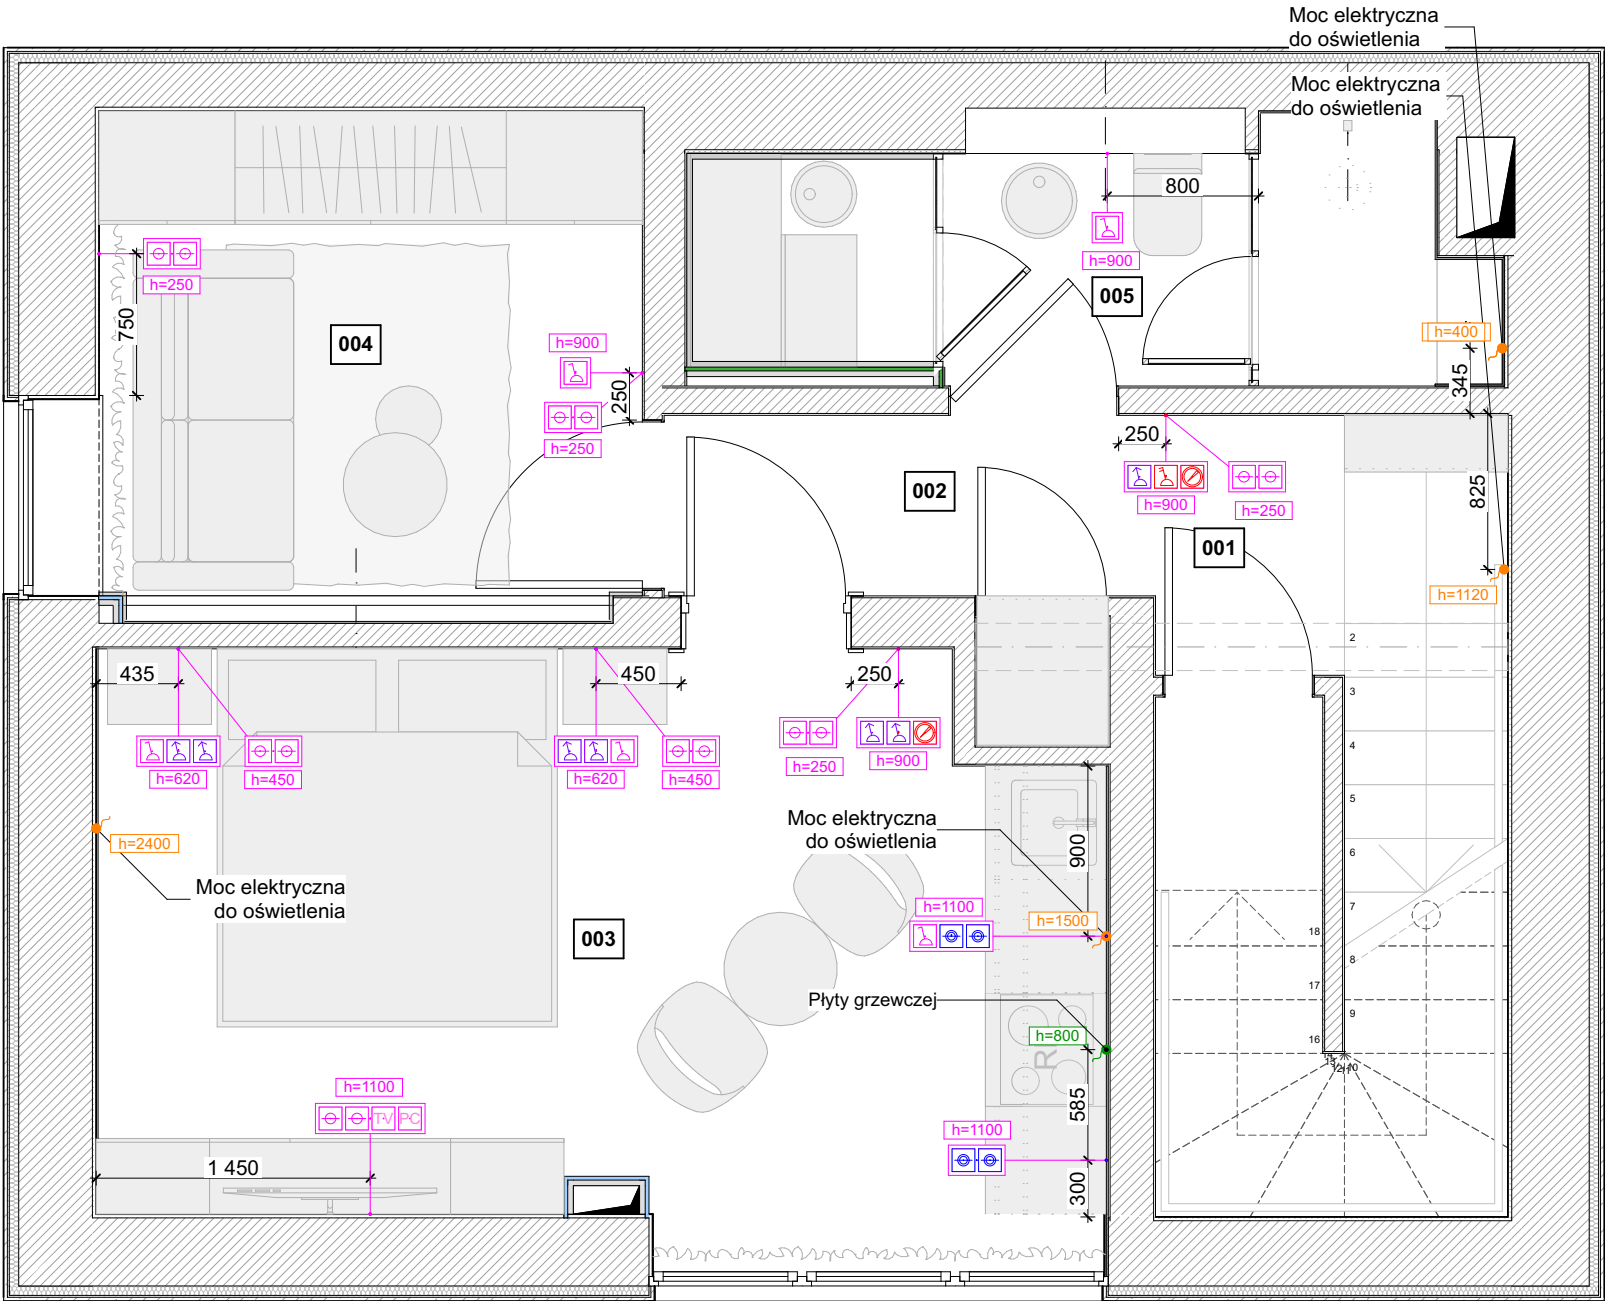

Wyjaśnienie projektu pomieszczeń piwnicy

Nr pokoju.	Nazwa lokalu	Powierzchnia, m2
001	Przedpokój	1,3
002	Korytarz	3,1
003	Pokój gościnny №1	15,4
004	Pokój gościnny №2	7,4
005	Prysznic z łaźnią parową	5,2
		32,4 m²

Legenda

PC	Gniazdo internetowe		Przełącznik dwuklawiszowy
	Gniazdo sieciowe		Przełącznik jednoklawiszowy
TV	Gniazdo telewizyjne		Rama jest pozioma
	Jednoklawiszowy przełącznik tranzystorowy		Regulator ciepłej podłogi
	Moc elektryczna oświetlenia		Wylot jest odporny na wilgoć
	Moc elektryczna płyty grzewczej		


Uwagi:

- Określ (sprawdź) wymiary lokalnie. Linie wymiarowe są podawane w odniesieniu do powierzchni przygotowanych do wykończenia (otynkowanych) ścian.
- Względny znak 0,000 jest przyjmowany zgodnie z poziomem projektowym gotowej podłogi. Mark 0.000 - wierzchołek dekoracyjnej wykładziny podłogowej po wszystkich pracach wykończeniowych zawartych w projekcie.
- Wszystkie wymiary oznaczone „*” (przykład: 2630*) muszą być dokładnie przestrzegane.
- Wybór typu i przekroju przewodu zasilającego i sterowniczego do gniazd i przełączników powinien być dokonany w ścisłej zgodności z dokumentacją producenta sprzętu i PUE. Schemat sterowania i podłączenia jest realizowany przez sąsiednią organizację odpowiedzialną za opracowanie projektu sieci zasilających i komunikacyjnych.
- Kolor, rodzaj i model osprzętu elektrycznego (czujniki temperatury, regulatory ogrzewania podłogowego, panele sterujące itp.) należy uzgodnić z „OBUSHKO-III” i Klientem.
- Przyjrzyj się rozmieszczeniu gniazd i przełączników wraz z przecieraniami ściennymi.
- Rozmieszczenie ramek osprzętu elektrycznego (poziomo/pionowo) spójrz na skany ścian.
- Do wszystkich punktów wyprowadzenia kabli zasilających i sterowniczych należy zapewnić doprowadzenie kabla o długości 1 metra.
- Sieci komputerowe (internet przewodowy) powinny być wykonane z kabla CAT6. Wszystkie gniazda do przewodowego internetu wyposażone są w dwa złącza RJ45 (8P8C).
- Zapewnij Wi-Fi (bezprzewodowy internet) we wszystkich pokojach. Umieszczenie i model routerów Wi-Fi należy uzgodnić z „OBUSHKO-III” i Klientem.
- Uziemić wszystkie gniazda, osłony, urządzenia i sprzęt elektryczny osobnym przewodem zgodnie z PUE.
- Usytuowanie, kolor i model paneli elektrycznych do uzgodnienia z „OBUSHKO-III” i Klientem.
- Wszystkie materiały i wyposażenie podane są bez udziału procentowego.
- Album projektu nie projektuje pomieszczeń garażu, tarasów i kotłowni. Pomieszczenia te powinny być wykonane przez analogię z ogólnym projektem wnętrz, uzgodnionym z Klientem.

OBUSHKO-III

TEMAT			
INWESTOR			
TREŚĆ	Plan rozmieszczenia gniazd, przełączników i elementów sieci niskopunktowej podłogi		
OPRACOWANIE piwnicy.			
Nr. rys 50	SKALA 1:40, 1:1	FORMAT A3	DATA 10.02.2023

UWAGA! WSZYSTKIE WYMIARY SPRAWDZIĆ NA BUDOWIE

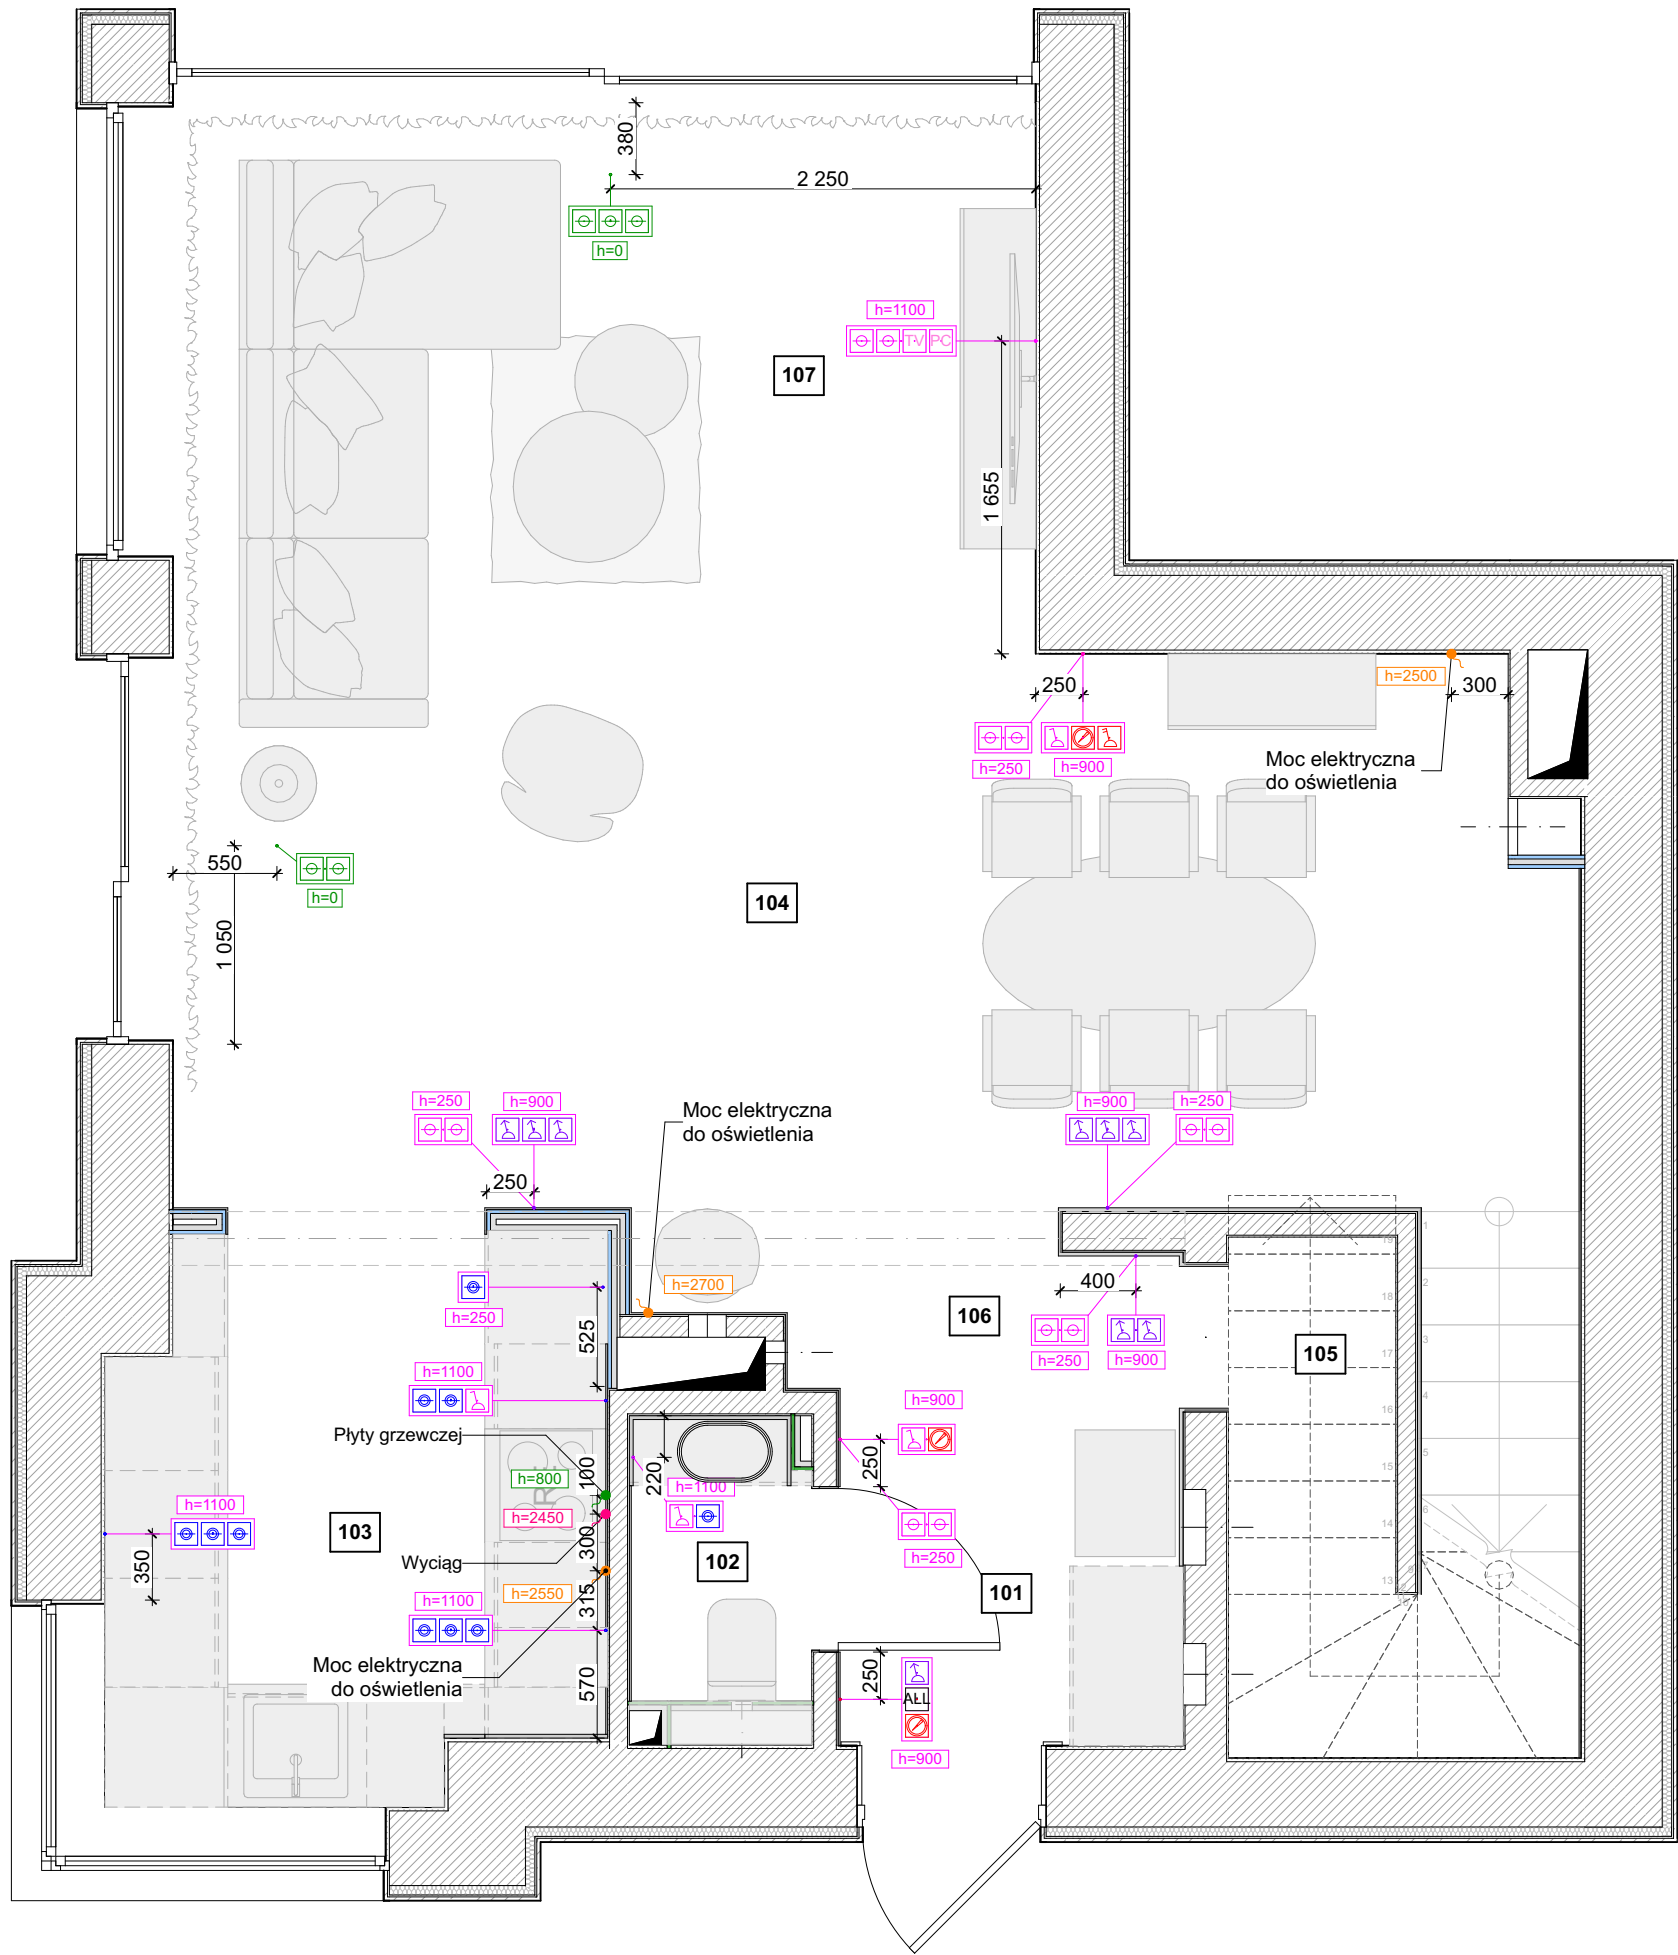

Wyjaśnienie projektu pomieszczeń I piętra

Nr pokoju.	Nazwa lokalu	Powierzchnia, m2
101	Przedpokój	2,7
102	Łazienka gościnnie	1,6
103	Kuchnia	6,3
104	Salon	23,8
105	Spiżarnia	1,4
106	Korytarz	2,0
107	Ubikacja	11,4
		49,2 m²

Legenda

PC	Gniazdo internetowe		Przełącznik dwuklawiszowy
	Gniazdo podłogowe		Przełącznik jednoklawiszowy
	Gniazdo sieciowe		Rama jest pionowa
TV	Gniazdo telewizyjne		Rama jest pozioma
	Jednoklawiszowy przełącznik tranzycyjny		Rama w podłodze
	Moc elektryczna okapu		Regulator ciepłej podłogi
	Moc elektryczna oświetlenia		Wszystkie przełączniki oświetlenia
	Moc elektryczna płyty grzewczej		Wylot jest odporny na wilgoć


Uwagi:

- Określ (sprawdź) wymiary lokalnie. Linie wymiarowe są podawane w odniesieniu do powierzchni przygotowanych do wykończenia (otynkowanych) ścian.
- Względny znak 0,000 jest przyjmowany zgodnie z poziomem projektowym gotowej podłogi. Mark 0.000 - wierzchołek dekoracyjnej wykładziny podłogowej po wszystkich pracach wykończeniowych zawartych w projekcie.
- Wszystkie wymiary oznaczone „*” (przykład: 2630*) muszą być dokładnie przestrzegane.
- Wybór typu i przekroju przewodu zasilającego i sterowniczego do gniazd i przełączników powinien być dokonany w ścisłej zgodności z dokumentacją producenta sprzętu i PUE. Schemat sterowania i podłączenia jest realizowany przez sąsiednią organizację odpowiedzialną za opracowanie projektu sieci zasilających i komunikacyjnych.
- Kolor, rodzaj i model osprzętu elektrycznego (czujniki temperatury, regulatory ogrzewania podłogowego, panele sterujące itp.) należy uzgodnić z „OBUSHKO-III” i Klientem.
- Przyjrzyj się rozmieszczeniu gniazdek i przełączników wraz z przecieraniami ściennymi.
- Rozmieszczenie ramek osprzętu elektrycznego (poziomo/pionowo) spójrz na skany ścian.
- Do wszystkich punktów wyprowadzenia kabli zasilających i sterowniczych należy zapewnić doprowadzenie kabla o długości 1 metra.
- Sieci komputerowe (internet przewodowy) powinny być wykonane z kabla CAT6. Wszystkie gniazda do przewodowego internetu wyposażone są w dwa złącza RJ45 (8P8C).
- Zapewnij Wi-Fi (beprzewodowy internet) we wszystkich pokojach. Umieszczenie i model routerów Wi-Fi należy uzgodnić z „OBUSHKO-III” i Klientem.
- Uziemić wszystkie gniazda, osłony, urządzenia i sprzęt elektryczny osobnym przewodem zgodnie z PUE.
- Usytuowanie, kolor i model paneli elektrycznych do uzgodnienia z „OBUSHKO-III” i Klientem.
- Wszystkie materiały i wyposażenie podane są bez udziału procentowego.
- Album projektu nie projektuje pomieszczeń garażu, tarasów i kotłowni. Pomieszczenia te powinny być wykonane przez analogię z ogólnym projektem wnętrz, uzgodnionym z Klientem.

OBUSHKO-III

TEMAT	
INWESTOR	
TREŚĆ	Plan rozmieszczenia gniazd, przełączników i elementów sieci słabych punktów na I piętrze.
OPRACOWANIE	
Nr. rys 51	SKALA 1:40, 1:1
FORMAT A3	DATA 10.02.2023

UWAGA! WSZYSTKIE WYMIARY SPRAWDZIĆ NA BUDOWIE

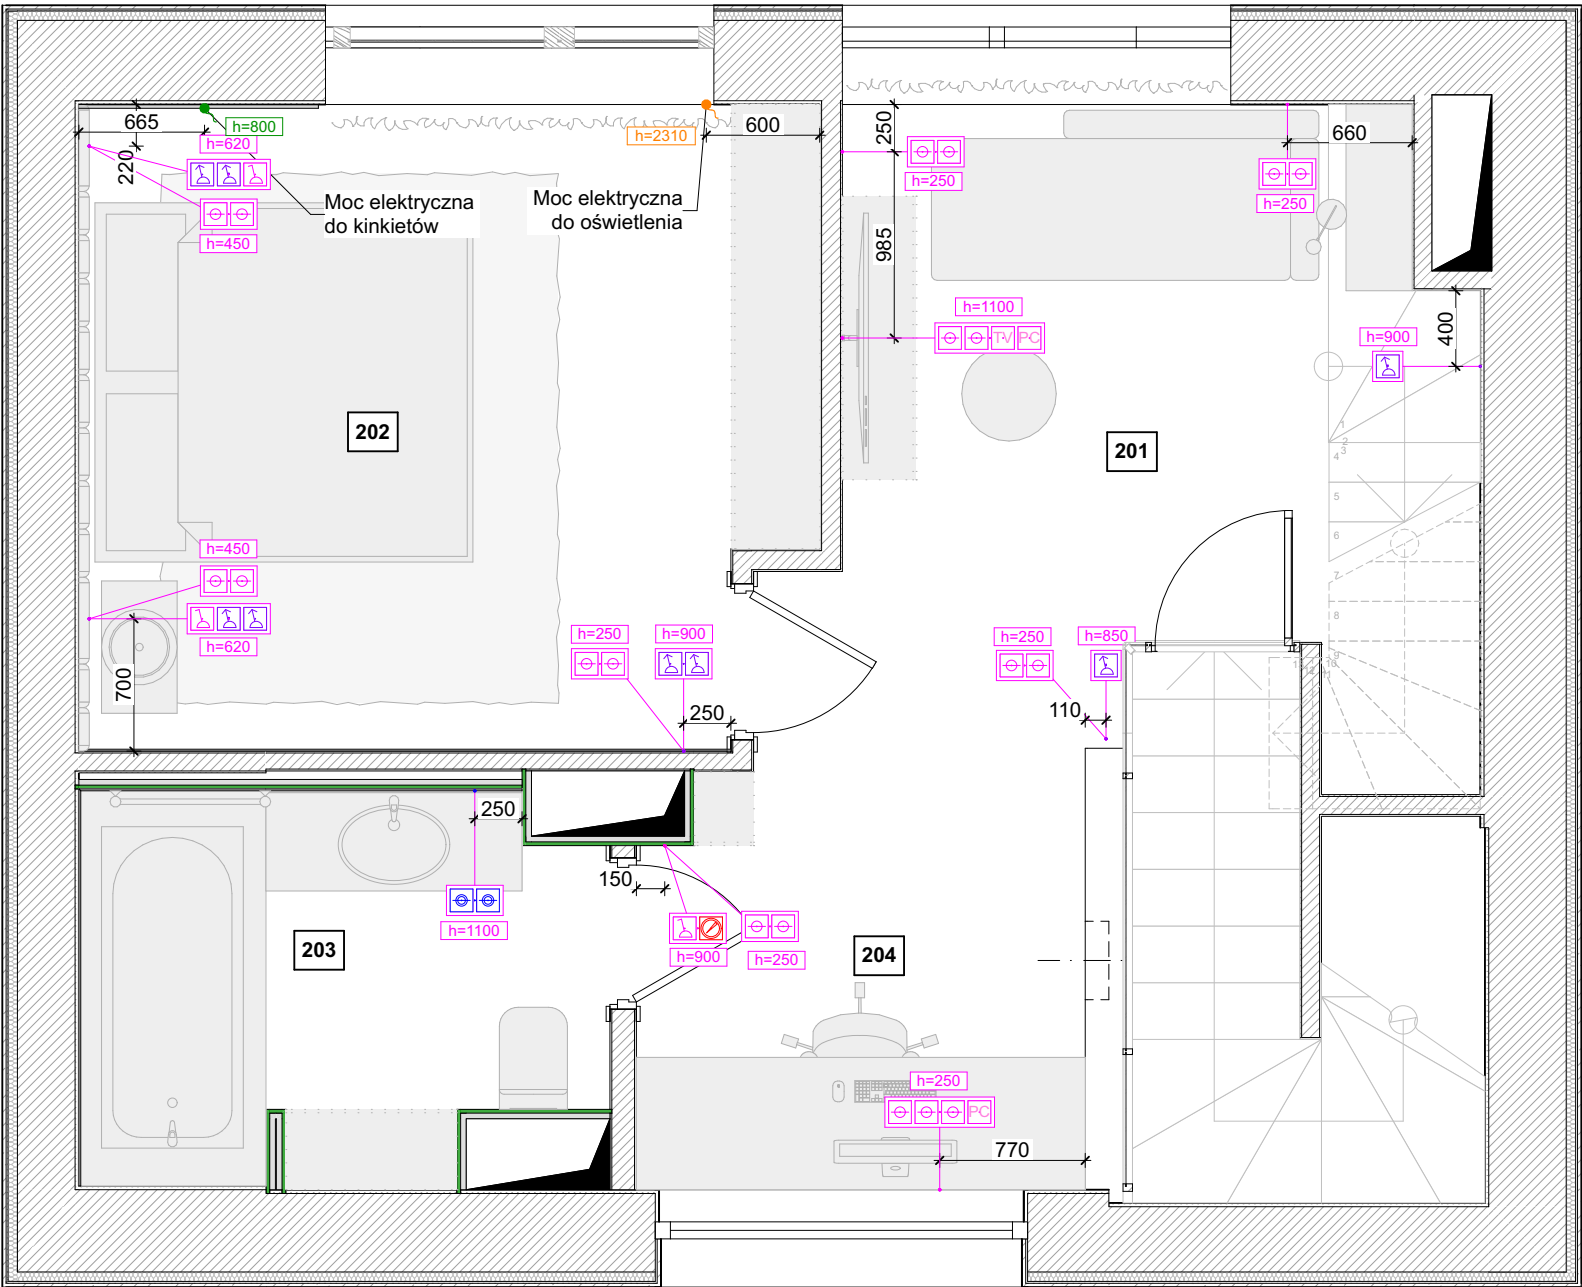

Wyjaśnienie projektu pomieszczeń II piętra

Nr pokoju.	Nazwa lokalu	Powierzchnia, m2
201	Ubikacja	11,7
202	Główna sypialnia	13,0
203	Łazienka	5,7
204	Korytarz	5,3
		35,7 m²

Legenda

	Gniazdo internetowe		Moc elektryczna oświetlenia
	Gniazdo sieciowe		Przełącznik jednoklawiszowy
	Gniazdo telewizyjne		Rama jest pozioma
	Jednoklawiszowy przełącznik tranzytowy		Regulator ciepłej podłogi
	Moc elektryczna do kinkietów		Wylot jest odporny na wilgoć


Uwagi:

- Określ (sprawdź) wymiary lokalnie. Linie wymiarowe są podawane w odniesieniu do powierzchni przygotowanych do wykończenia (otynkowanych) ścian.
- Względny znak 0,000 jest przyjmowany zgodnie z poziomem projektowym gotowej podłogi. Mark 0.000 - wierzchołek dekoracyjnej wykładziny podłogowej po wszystkich pracach wykończeniowych zawartych w projekcie.
- Wszystkie wymiary oznaczone „*” (przykład: 2630*) muszą być dokładnie przestrzegane.
- Wybór typu i przekroju przewodu zasilającego i sterowniczego do gniazd i przełączników powinien być dokonany w ścisłej zgodności z dokumentacją producenta sprzętu i PUE. Schemat sterowania i podłączenia jest realizowany przez sąsiednią organizację odpowiedzialną za opracowanie projektu sieci zasilających i komunikacyjnych.
- Kolor, rodzaj i model osprzętu elektrycznego (czujniki temperatury, regulatory ogrzewania podłogowego, panele sterujące itp.) należy uzgodnić z „OBUSHKO-III” i Klientem.
- Przyjrzyj się rozmieszczeniu gniazdek i przełączników wraz z przecieraniami ściennymi.
- Rozmieszczenie ramek osprzętu elektrycznego (poziomo/pionowo) spójrz na skany ścian.
- Do wszystkich punktów wyprowadzenia kabli zasilających i sterowniczych należy zapewnić doprowadzenie kabla o długości 1 metra.
- Sieci komputerowe (internet przewodowy) powinny być wykonane z kabla CAT6. Wszystkie gniazda do przewodowego internetu wyposażone są w dwa złącza RJ45 (8P8C).
- Zapewnij Wi-Fi (beprzewodowy internet) we wszystkich pokojach. Umieszczenie i model routerów Wi-Fi należy uzgodnić z „OBUSHKO-III” i Klientem.
- Uziemić wszystkie gniazda, osłony, urządzenia i sprzęt elektryczny osobnym przewodem zgodnie z PUE.
- Usytuowanie, kolor i model paneli elektrycznych do uzgodnienia z „OBUSHKO-III” i Klientem.
- Wszystkie materiały i wyposażenie podane są bez udziału procentowego.
- Album projektu nie projektuje pomieszczeń garażu, tarasów i kotłowni. Pomieszczenia te powinny być wykonane przez analogię z ogólnym projektem wnętrz, uzgodnionym z Klientem.

OBUSHKO-III

TEMAT			
INWESTOR			
TREŚĆ	Plan rozmieszczenia gniazd, przełączników i elementów sieci słabych punktów na II piętrze.		
OPRACOWANIE			
Nr. rys 52	SKALA 1:40, 1:1	FORMAT A3	DATA 10.02.2023

UWAGA! WSZYSTKIE WYMIARY SPRAWDZIĆ NA BUDOWIE

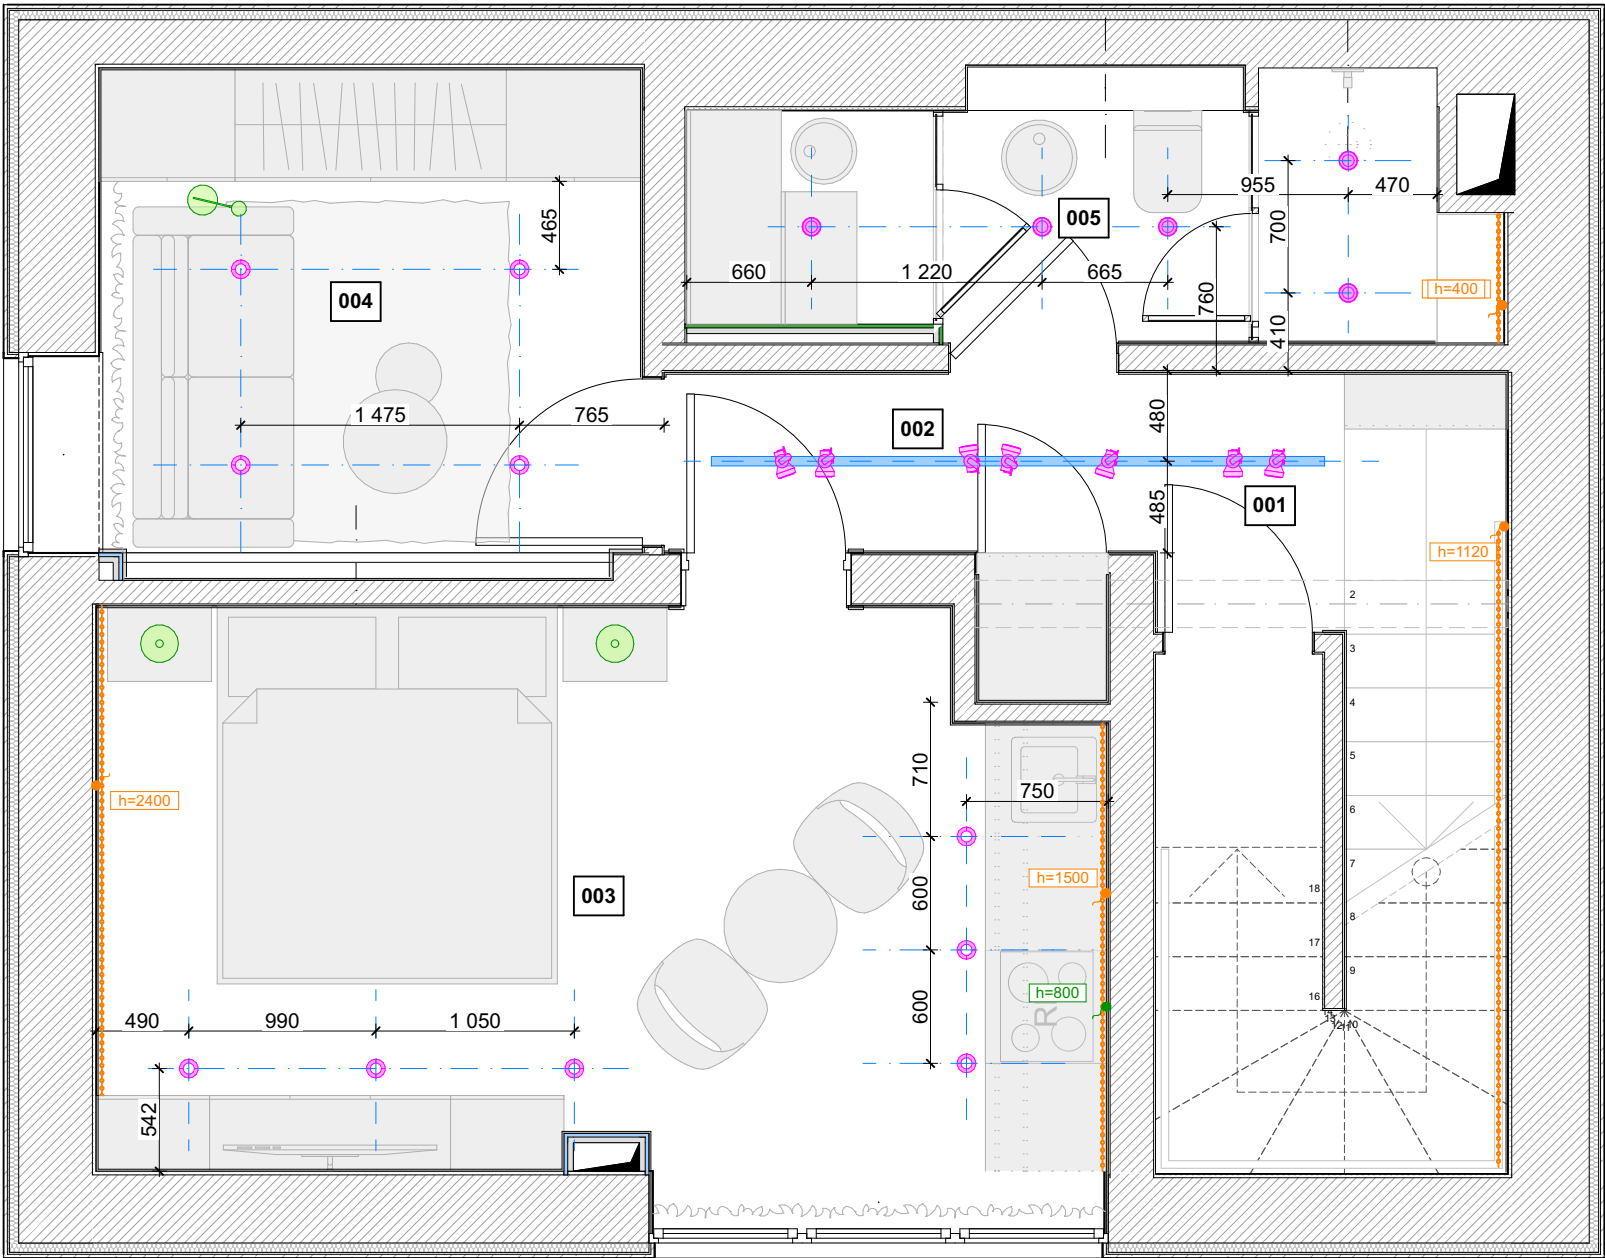

Wyjaśnienie projektu pomieszczeń piwnicy

Nr pokoju.	Nazwa lokalu	Powierzchnia, m2
001	Przedpokój	1,3
002	Korytarz	3,1
003	Pokój gościnny №1	15,4
004	Pokój gościnny №2	7,4
005	Prysznic z łaźnią parową	5,2
		32,4 m²

Legenda

	Lampa podłogowa
	Lampa sufitowa kierunkowa
	Lampka nocna
	Moc elektryczna oświetlenia
	Moc elektryczna płyty grzewczej
	Oświetlenie ledowe
	Wbudowany reflektor typ 1
	Wbudowany reflektor typ 2


Uwagi:

- Określ (sprawdź) wymiary lokalnie. Linie wymiarowe są podawane w odniesieniu do powierzchni przygotowanych do wykończenia (otynkowanych) ścian.
- Względny znak 0,000 jest przyjmowany zgodnie z poziomem projektowym gotowej podłogi. Mark 0.000 - wierzchołek dekoracyjnej wykładziny podłogowej po wszystkich pracach wykończeniowych zawartych w projekcie.
- Wszystkie wymiary oznaczone „*” (przykład: 2630*) muszą być dokładnie przestrzegane.
- Doboru typu i przekroju przewodu zasilającego i sterowniczego do urządzeń oświetleniowych należy dokonać w ścisłej zgodności z dokumentacją producenta sprzętu i PUE. Schemat sterowania i podłączenia jest realizowany przez sąsiednią organizację odpowiedzialną za opracowanie projektu sieci zasilającej i komunikacyjnej i/lub opracowanie projektu instalacji opraw oświetleniowych.
- Kolor i model osprzętu elektrycznego należy uzgodnić z „OBUSHKO-III” i Klientem.
- Zobacz rozmieszczenie zacisków i opraw oświetleniowych wraz z arkuszem „Plan rozmieszczenia gniazd i przełączników” oraz ze skanami ścian.
- Do wszystkich punktów wyprowadzenia kabli zasilających i sterowniczych należy zapewnić doprowadzenie kabla o długości 1 metra.
- Wszystkie materiały i wyposażenie podane są bez udziału procentowego.

OBUSHKO-III

TEMAT			
INWESTOR			
TREŚĆ	Plan lokalizacji lamp na parterze		
OPRACOWANIE			
Nr. rys 53	SKALA 1:40	FORMAT A3	DATA 10.02.2023

UWAGA! WSZYSTKIE WYMIARY SPRAWDZIĆ NA BUDOWIE

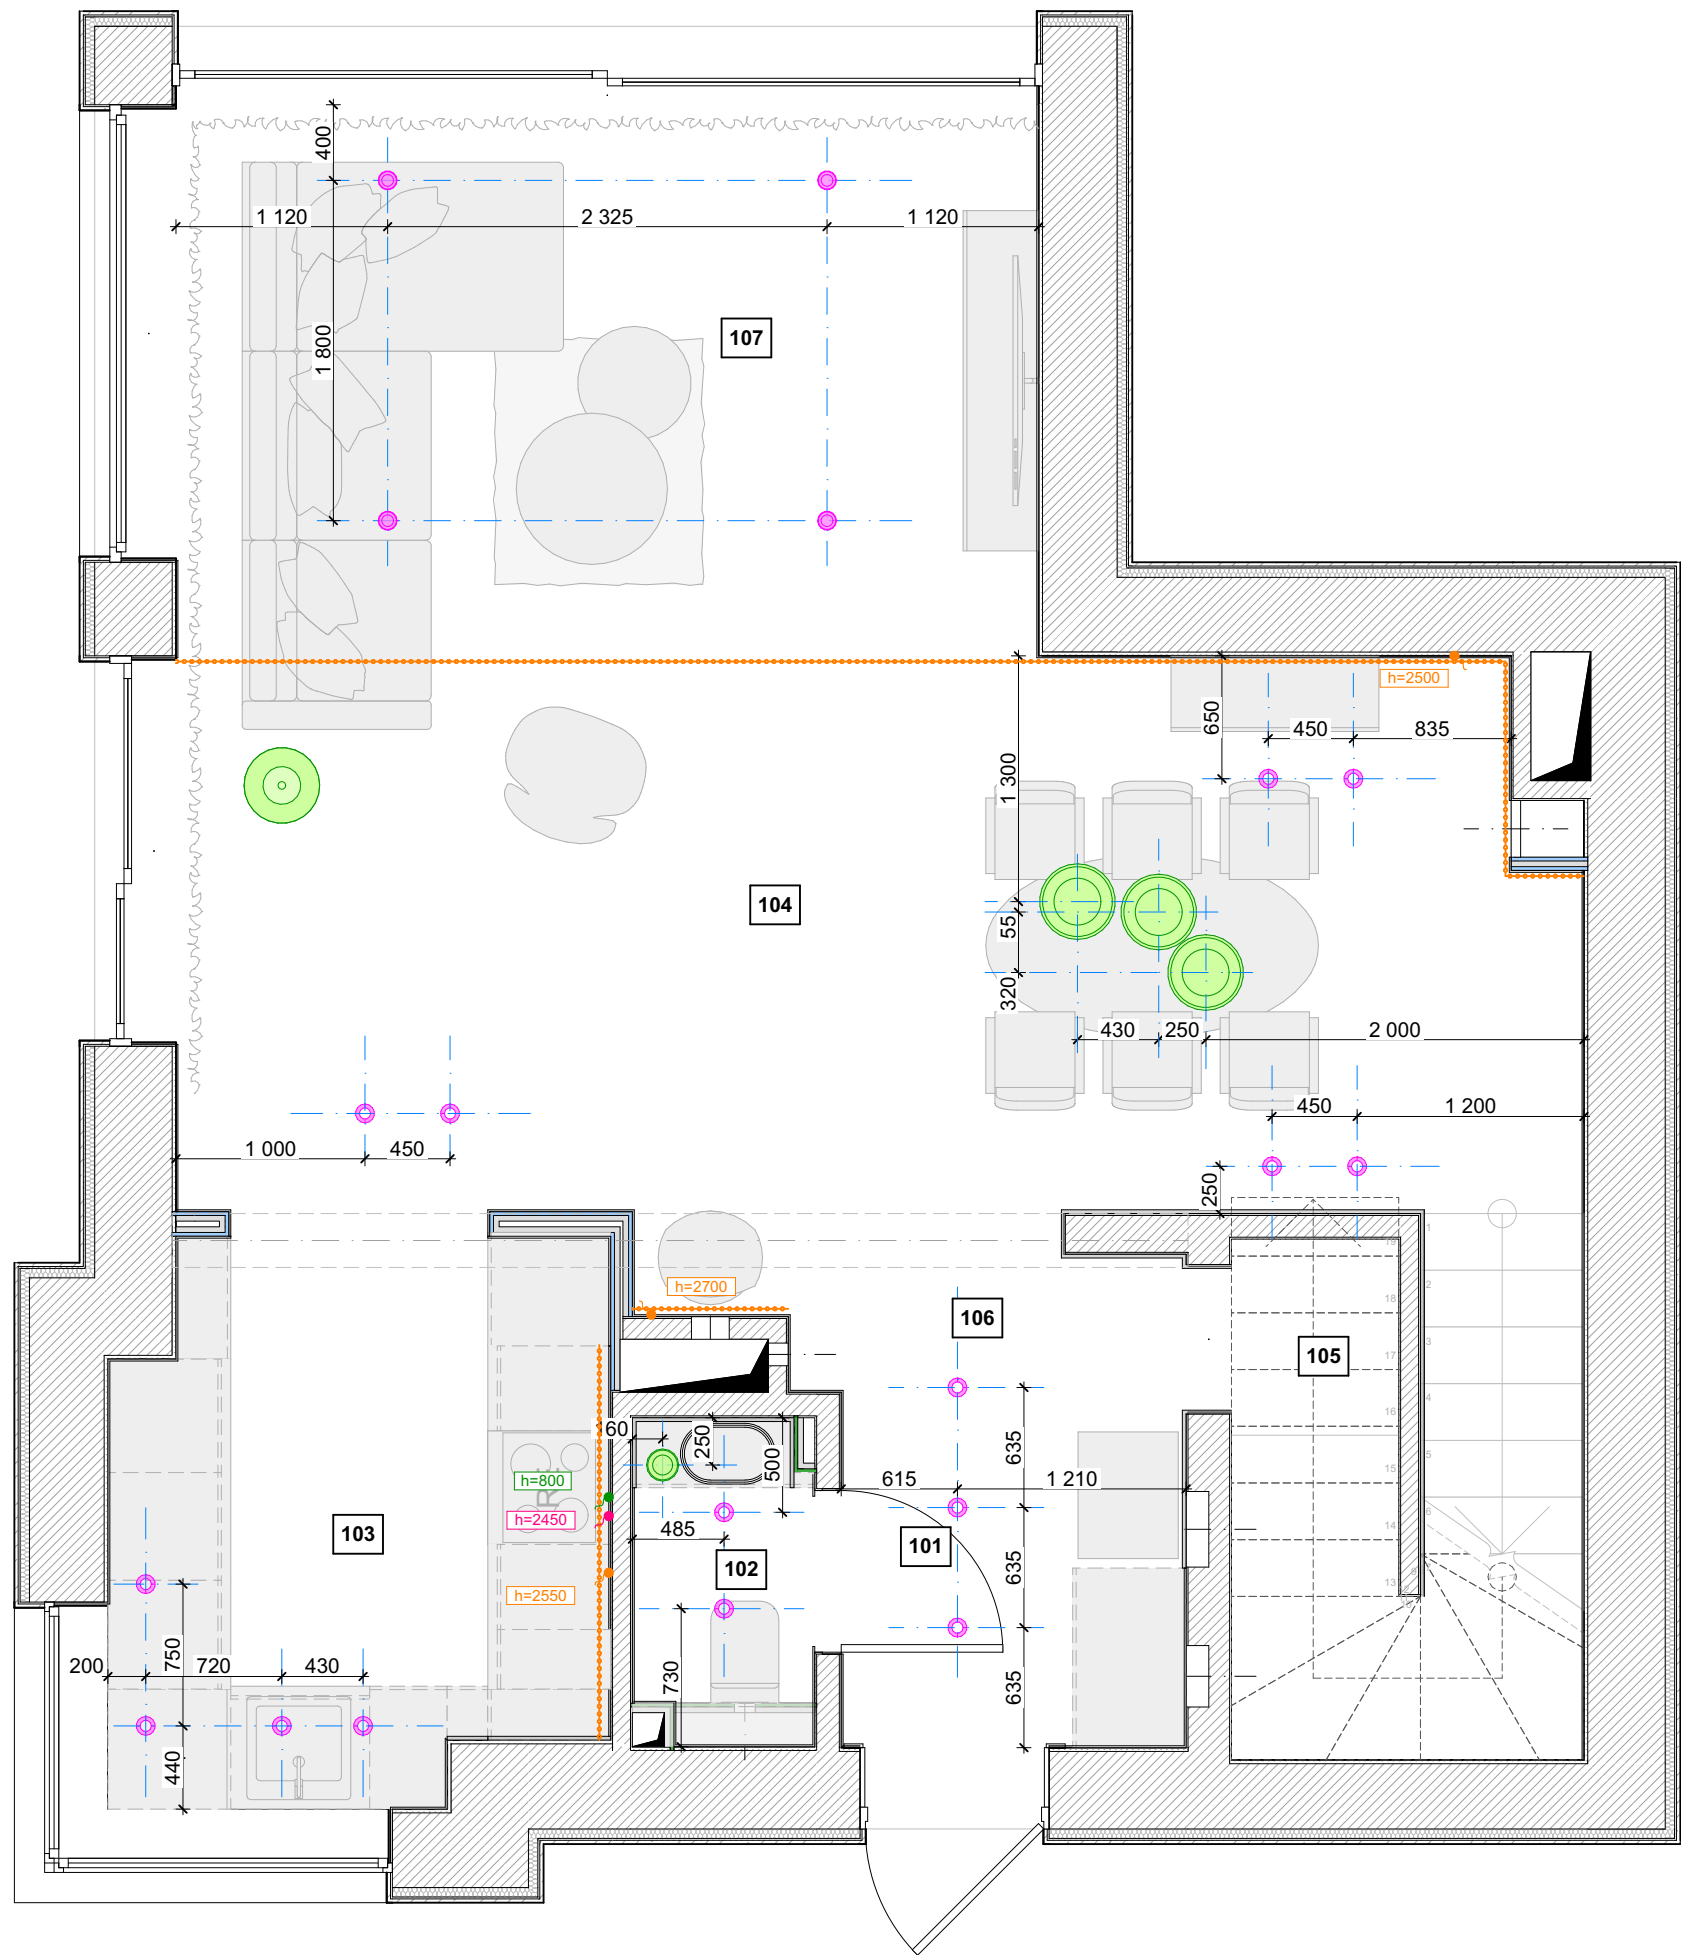

Wyjaśnienie projektu pomieszczeń I piętra

Nr pokoju.	Nazwa lokalu	Powierzchnia, m2
101	Przedpokój	2,7
102	Łazienka gościnna	1,6
103	Kuchnia	6,3
104	Salon	23,8
105	Spiżarnia	1,4
106	Korytarz	2,0
107	Ubikacja	11,4
		49,2 m²

Legenda

	Lampa podłogowa
	Moc elektryczna okapu
	Moc elektryczna oświetlenia
	Moc elektryczna płyty grzewczej
	Oświetlenie ledowe
	Wbudowany reflektor typ 1
	Wbudowany reflektor typ 2
	Żyrandol typ 1


Uwagi:

- Określ (sprawdź) wymiary lokalnie. Linie wymiarowe są podawane w odniesieniu do powierzchni przygotowanych do wykończenia (otynkowanych) ścian.
- Względny znak 0.000 jest przyjmowany zgodnie z poziomem projektowym gotowej podłogi. Mark 0.000 - wierzchołek dekoracyjnej wykładziny podłogowej po wszystkich pracach wykończeniowych zawartych w projekcie.
- Wszystkie wymiary oznaczone „*” (przykład: 2630*) muszą być dokładnie przestrzegane.
- Doboru typu i przekroju przewodu zasilającego i sterowniczego do urządzeń oświetleniowych należy dokonać w ścisłej zgodności z dokumentacją producenta sprzętu i PUE. Schemat sterowania i podłączenia jest realizowany przez sąsiednią organizację odpowiedzialną za opracowanie projektu sieci zasilającej i komunikacyjnej i/lub opracowanie projektu instalacji opraw oświetleniowych.
- Kolor i model osprzętu elektrycznego należy uzgodnić z „OBUSHKO-III” i Klientem.
- Zobacz rozmieszczenie zacisków i opraw oświetleniowych wraz z arkuszem „Plan rozmieszczenia gniazd i przełączników” oraz ze skanami ścian.
- Do wszystkich punktów wyprowadzenia kabli zasilających i sterowniczych należy zapewnić doprowadzenie kabla o długości 1 metra.
- Wszystkie materiały i wyposażenie podane są bez udziału procentowego.

OBUSHKO-III

TEMAT			
INWESTOR			
TREŚĆ	Plan lokalizacji lamp pierwszego piętra		
OPRACOWANIE			
Nr. rys 54	SKALA 1:40	FORMAT A3	DATA 10.02.2023

UWAGA! WSZYSTKIE WYMIARY SPRAWDZIĆ NA BUDOWIE

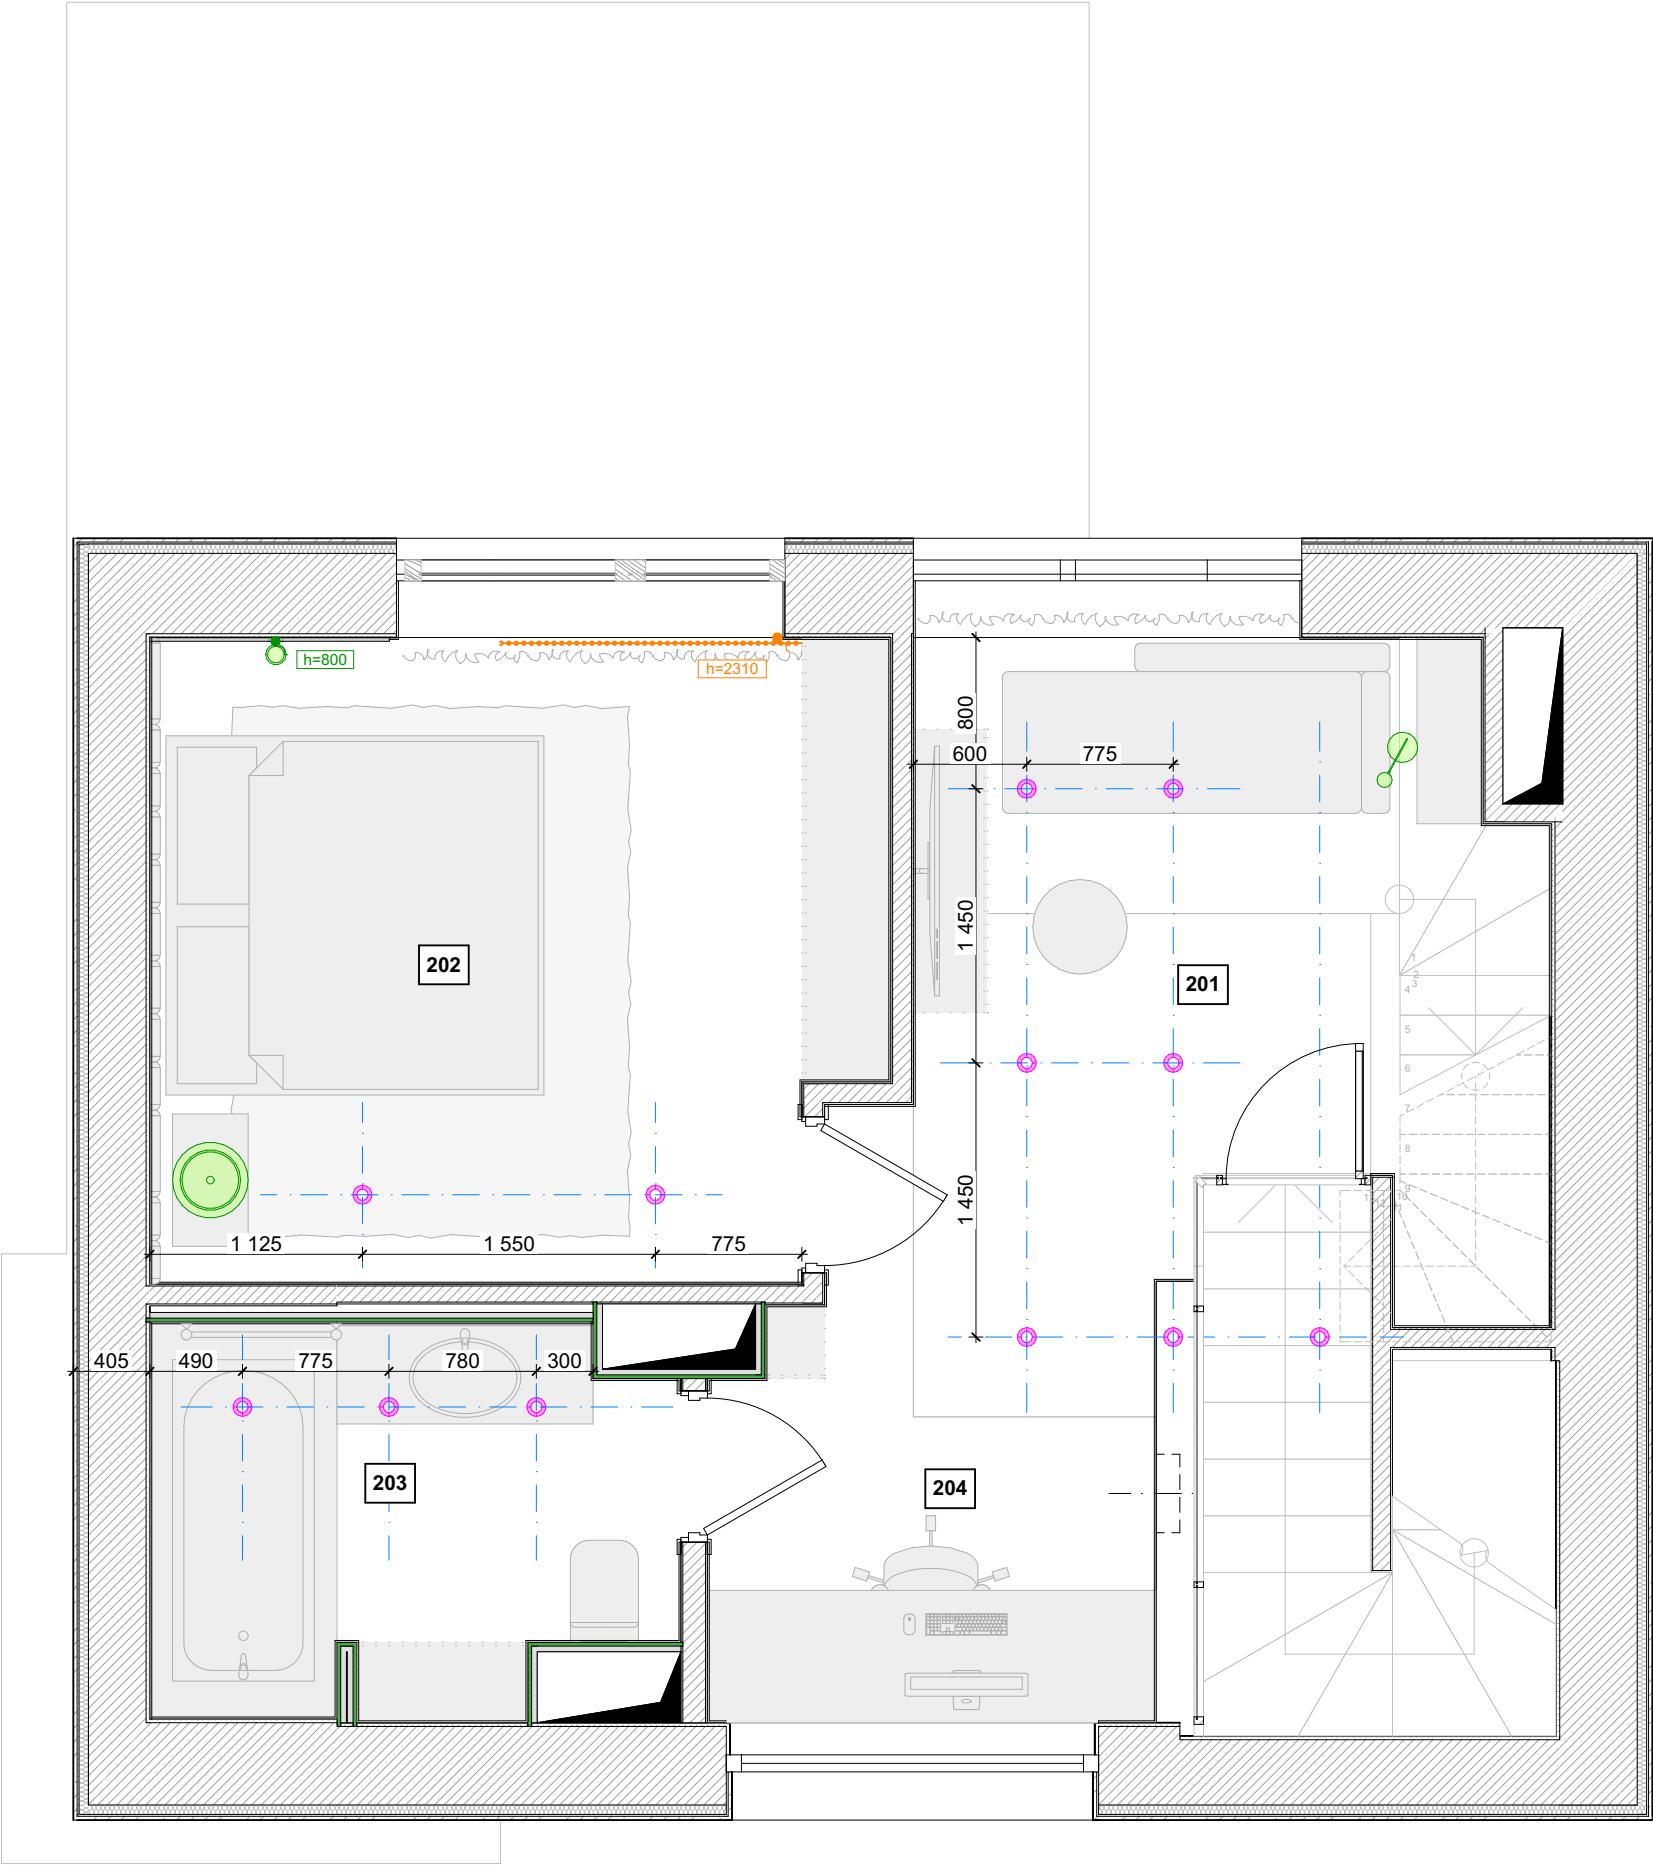

Wyjaśnienie projektu pomieszczeń II piętra

Nr pokoju.	Nazwa lokalu	Powierzchnia, m2
201	Ubikacja	11,7
202	Główna sypialnia	13,0
203	Łazienka	5,7
204	Korytarz	5,3
		35,7 m²

Legenda


	Kinkiet
	Moc elektryczna do kinkietów
	Moc elektryczna oświetlenia
	Oświetlenie ledowe
	Wbudowany reflektor typ 1

Uwagi:

- Określ (sprawdź) wymiary lokalnie. Linie wymiarowe są podawane w odniesieniu do powierzchni przygotowanych do wykończenia (otynkowanych) ścian.
- Względny znak 0,000 jest przyjmowany zgodnie z poziomem projektowym gotowej podłogi. Mark 0.000 - wierzchołek dekoracyjnej wykładziny podłogowej po wszystkich pracach wykończeniowych zawartych w projekcie.
- Wszystkie wymiary oznaczone „*” (przykład: 2630*) muszą być dokładnie przestrzegane.
- Doboru typu i przekroju przewodu zasilającego i sterowniczego do urządzeń oświetleniowych należy dokonać w ścisłej zgodności z dokumentacją producenta sprzętu i PUE. Schemat sterowania i podłączenia jest realizowany przez sąsiednią organizację odpowiedzialną za opracowanie projektu sieci zasilającej i komunikacyjnej i/lub opracowanie projektu instalacji opraw oświetleniowych.
- Kolor i model osprzętu elektrycznego należy uzgodnić z „OBUSHKO-III” i Klientem.
- Zobacz rozmieszczenie zacisków i opraw oświetleniowych wraz z arkuszem „Plan rozmieszczenia gniazd i przełączników” oraz ze skanami ścian.
- Do wszystkich punktów wyprowadzenia kabli zasilających i sterowniczych należy zapewnić doprowadzenie kabla o długości 1 metra.
- Wszystkie materiały i wyposażenie podane są bez udziału procentowego.

OBUSHKO-III

TEMAT			
INWESTOR			
TREŚĆ	Plan lokalizacji lamp drugiego piętra		
OPRACOWANIE			
Nr. rys 55	SKALA 1:40	FORMAT A3	DATA 10.02.2023

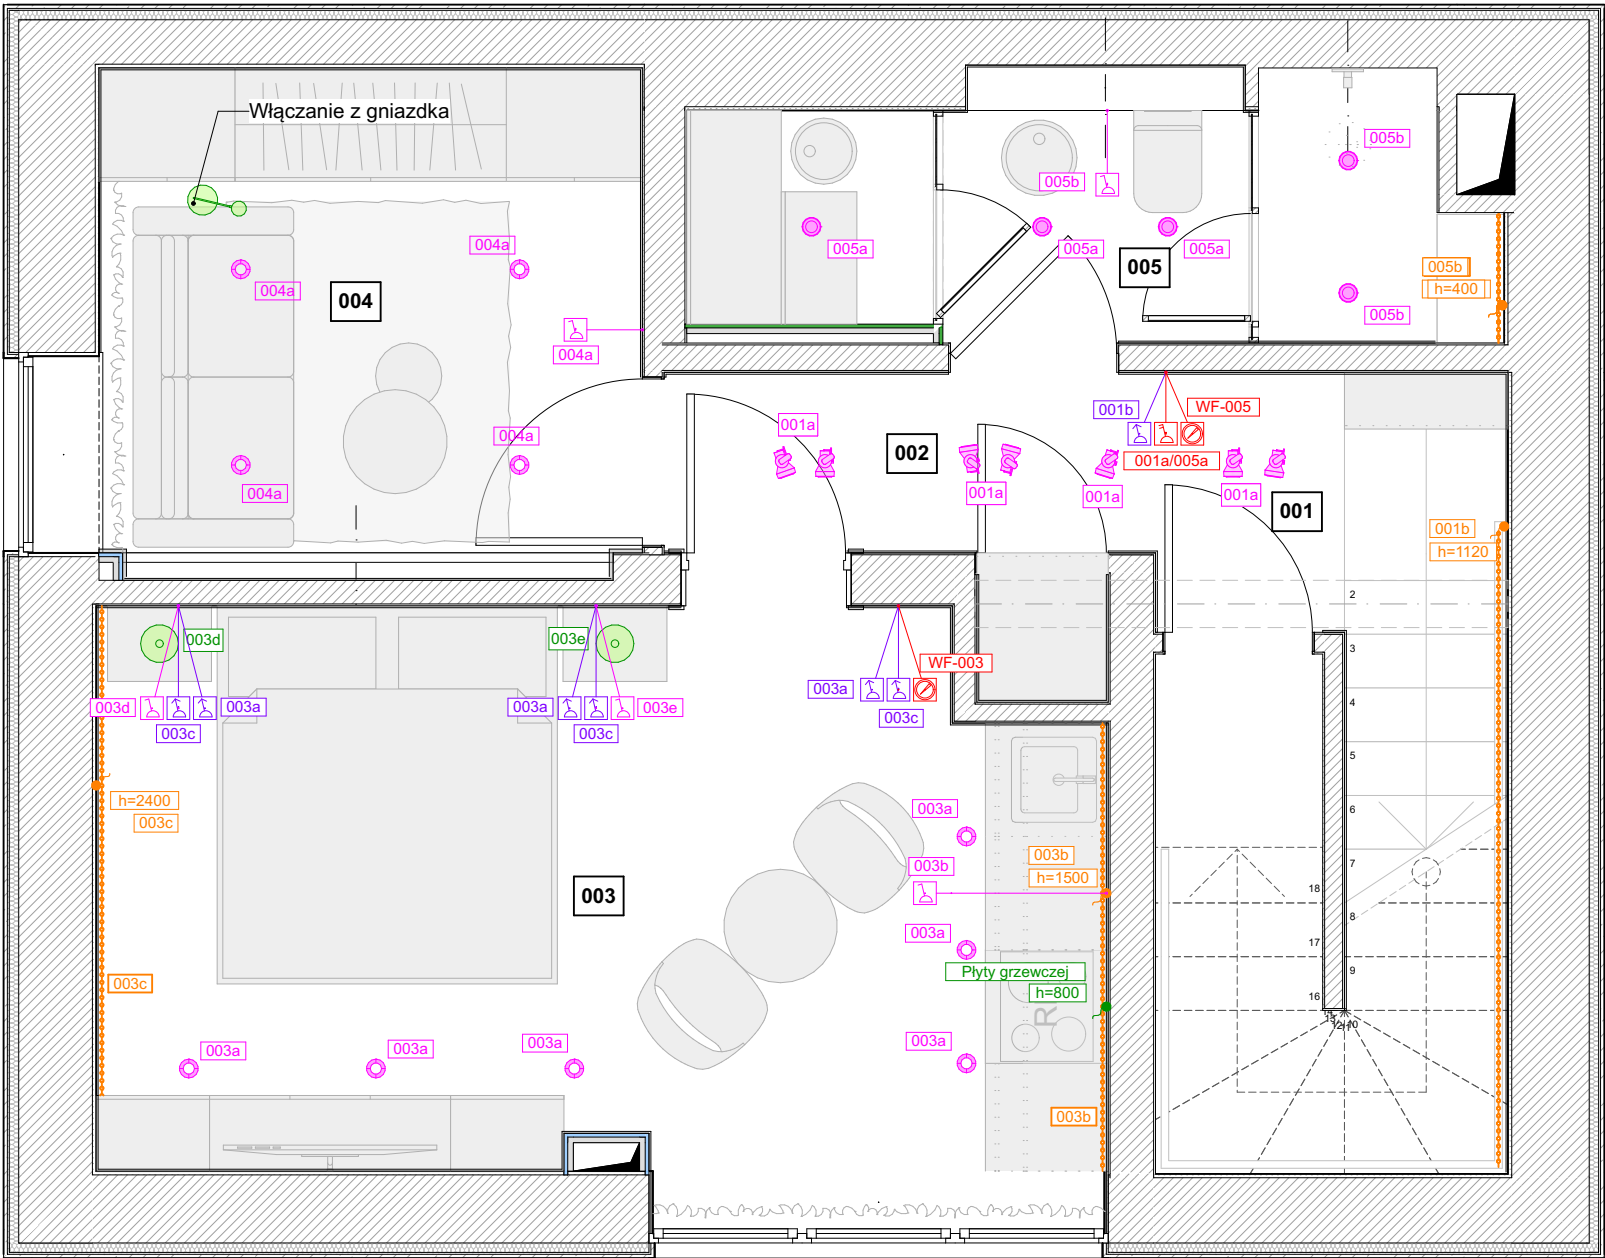

Wyjaśnienie projektu pomieszczeń piwnicy

Nr pokoju.	Nazwa lokalu	Powierzchnia, m2
001	Przedpokój	1,3
002	Korytarz	3,1
003	Pokój gościnny №1	15,4
004	Pokój gościnny №2	7,4
005	Prysznic z łaźnią parową	5,2
		32,4 m²

Legenda

	Lampa podłogowa
	Lampa sufitowa kierunkowa
	Lampka nocna
	Moc elektryczna oświetlenia
	Moc elektryczna płyty grzewczej
	Oświetlenie ledowe
	Przełącznik dwuklawiszowy
	Przełącznik jednoklawiszowy
	Przełącznik tranzytowy jednoklawiszowy
	Regulator ciepłej podłogi
	Wbudowany reflektor typ 1
	Wbudowany reflektor typ 2


Uwagi:

- Określ (sprawdź) wymiary lokalnie. Linie wymiarowe są podawane w odniesieniu do powierzchni przygotowanych do wykończenia (otynkowanych) ścian.
- Względny znak 0,000 jest przyjmowany zgodnie z poziomem projektowym gotowej podłogi. Mark 0.000 - wierzchołek dekoracyjnej wykładziny podłogowej po wszystkich pracach wykończeniowych zawartych w projekcie.
- Wszystkie wymiary oznaczone „*” (przykład: 2630*) muszą być dokładnie przestrzegane.
- Doboru typu i przekroju przewodu zasilającego i sterowniczego do urządzeń oświetleniowych należy dokonać w ścisłej zgodności z dokumentacją producenta sprzętu i PUE. Schemat sterowania i podłączenia jest realizowany przez sąsiednią organizację odpowiedzialną za opracowanie projektu sieci zasilającej i komunikacyjnej i/lub opracowanie projektu instalacji opraw oświetleniowych.
- Kolor i model osprzętu elektrycznego należy uzgodnić z „OBUSHKO-III” i Klientem.
- Zobacz rozmieszczenie zacisków i opraw oświetleniowych wraz z arkuszem „Plan rozmieszczenia gniazd i przełączników” oraz ze skanami ścian.
- Do wszystkich punktów wyprowadzenia kabli zasilających i sterowniczych należy zapewnić doprowadzenie kabla o długości 1 metra.
- Wszystkie materiały i wyposażenie podane są bez udziału procentowego.

OBUSHKO-III

TEMAT			
INWESTOR			
TREŚĆ	Plan rozmieszczenia grup przełączania pięter w piwnicy		
OPRACOWANIE			
Nr. rys 56	SKALA 1:40	FORMAT A3	DATA 10.02.2023

UWAGA! WSZYSTKIE WYMIARY SPRAWDZIĆ NA BUDOWIE

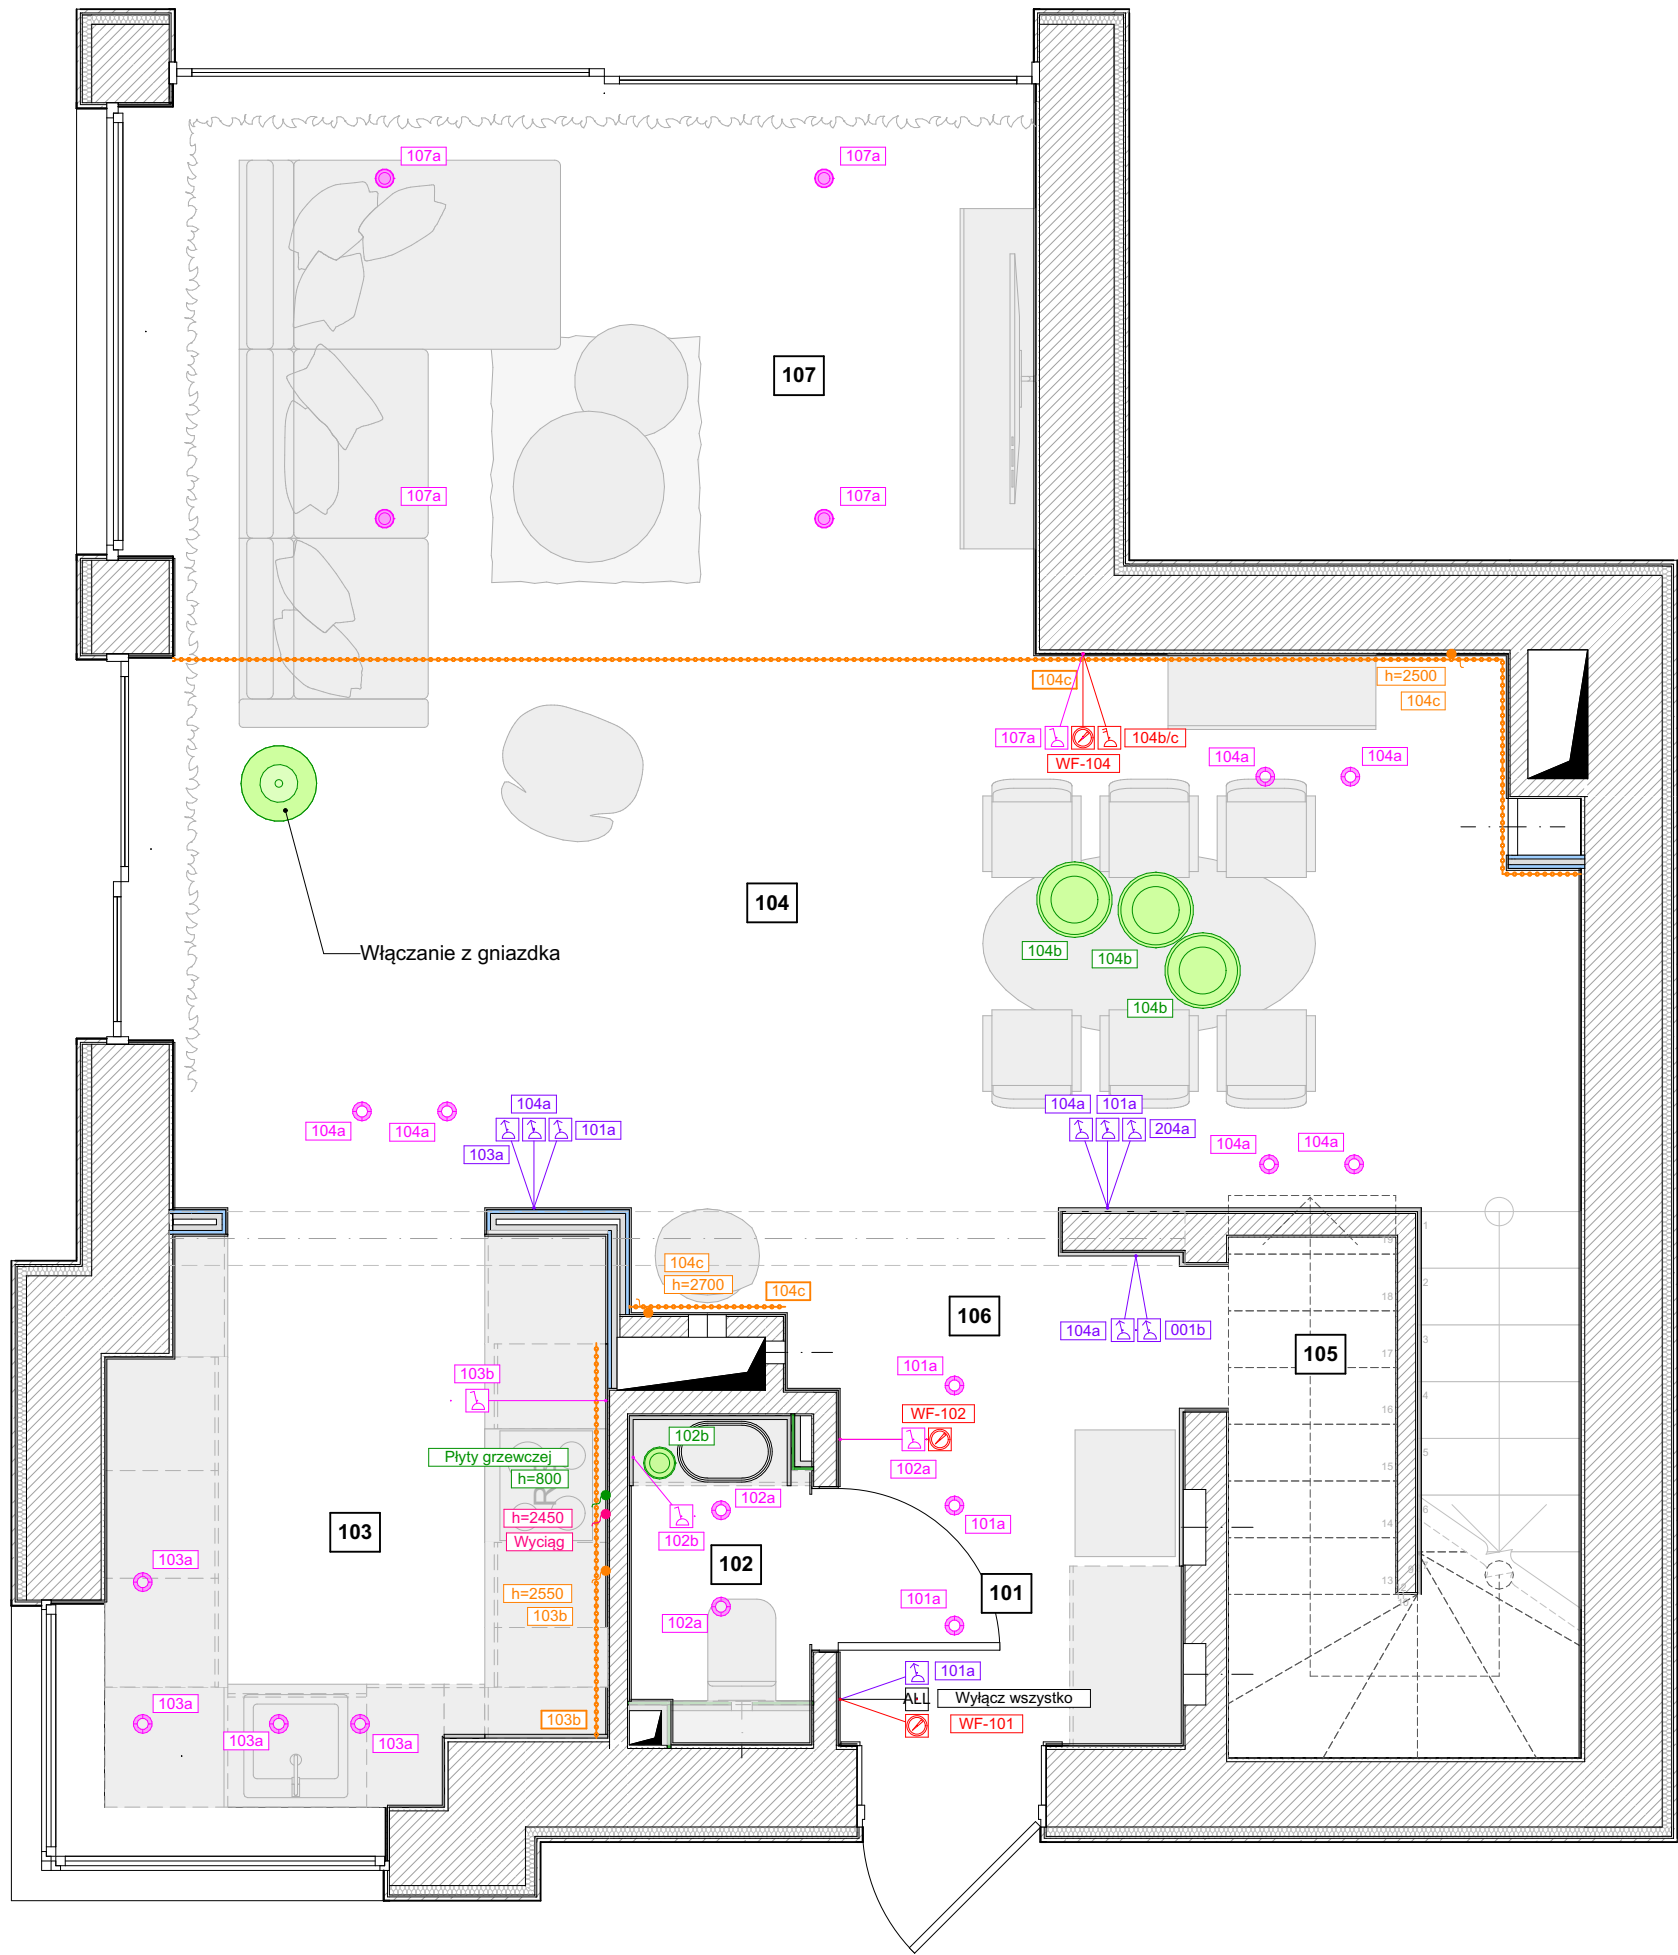

Wyjaśnienie projektu pomieszczeń I piętra

Nr pokoju.	Nazwa lokalu	Powierzchnia, m2
101	Przedpokój	2,7
102	Łazienka gościnna	1,6
103	Kuchnia	6,3
104	Salon	23,8
105	Spiżarnia	1,4
106	Korytarz	2,0
107	Ubikacja	11,4
		49,2 m ²

Legenda

	Lampa podłogowa
	Moc elektryczna okapu
	Moc elektryczna oświetlenia
	Moc elektryczna płyty grzewczej
	Oświetlenie ledowe
	Przełącznik dwuklawiszowy
	Przełącznik jednoklawiszowy
	Przełącznik na wszystko
	Przełącznik tranzytowy jednoklawiszowy
	Regulator ciepłej podłogi
	Wbudowany reflektor typ 1
	Wbudowany reflektor typ 2
	Żyrandol typ 1

Uwagi:

- Określ (sprawdź) wymiary lokalnie. Linie wymiarowe są podawane w odniesieniu do powierzchni przygotowanych do wykończenia (otynkowanych) ścian.
- Względny znak 0,000 jest przyjmowany zgodnie z poziomem projektowym gotowej podłogi. Mark 0,000 - wierzchołek dekoracyjnej wykładziny podłogowej po wszystkich pracach wykończeniowych zawartych w projekcie.
- Wszystkie wymiary oznaczone „*” (przykład: 2630*) muszą być dokładnie przestrzegane.
- Doboru typu i przekroju przewodu zasilającego i sterowniczego do urządzeń oświetleniowych należy dokonać w ścisłej zgodności z dokumentacją producenta sprzętu i PUE. Schemat sterowania i podłączenia jest realizowany przez sąsiednią organizację odpowiedzialną za opracowanie projektu sieci zasilającej i komunikacyjnej i/lub opracowanie projektu instalacji opraw oświetleniowych.
- Kolor i model osprzętu elektrycznego należy uzgodnić z „OBUSHKO-III” i Klientem.
- Zobacz rozmieszczenie zacisków i opraw oświetleniowych wraz z arkuszem „Plan rozmieszczenia gniazd i przełączników” oraz ze skanami ścian.
- Do wszystkich punktów wyprowadzenia kabli zasilających i sterowniczych należy zapewnić doprowadzenie kabla o długości 1 metra.
- Wszystkie materiały i wyposażenie podane są bez udziału procentowego.

OBUSHKO-III

TEMAT			
INWESTOR			
TREŚĆ	Plan rozmieszczenia grup przełączania I piętra		
OPRACOWANIE			
Nr. rys	SKALA	FORMAT	DATA
57	1:40, 1:1	A3	10.02.2023

UWAGA! WSZYSTKIE WYMIARY SPRAWDZIĆ NA BUDOWIE



Wyjaśnienie projektu pomieszczeń II piętra

Nr pokoju.	Nazwa lokalu	Powierzchnia, m2
201	Ubikacja	11,7
202	Główna sypialnia	13,0
203	Łazienka	5,7
204	Korytarz	5,3
		35,7 m²

Legenda

	Kinkiet
	Moc elektryczna do kinkietów
	Moc elektryczna oświetlenia
	Oświetlenie ledowe
	Przełącznik jednoklawiszowy
	Przełącznik tranzytowy jednoklawiszowy
	Regulator ciepłej podłogi
	Wbudowany reflektor typ 1

Uwagi:

- Określ (sprawdź) wymiary lokalnie. Linie wymiarowe są podawane w odniesieniu do powierzchni przygotowanych do wykończenia (otynkowanych) ścian.
- Względny znak 0,000 jest przyjmowany zgodnie z poziomem projektowym gotowej podłogi. Mark 0.000 - wierzchołek dekoracyjnej wykładziny podłogowej po wszystkich pracach wykończeniowych zawartych w projekcie.
- Wszystkie wymiary oznaczone „*” (przykład: 2630*) muszą być dokładnie przestrzegane.
- Doboru typu i przekroju przewodu zasilającego i sterowniczego do urządzeń oświetleniowych należy dokonać w ścisłej zgodności z dokumentacją producenta sprzętu i PUE. Schemat sterowania i podłączenia jest realizowany przez sąsiednią organizację odpowiedzialną za opracowanie projektu sieci zasilającej i komunikacyjnej i/lub opracowanie projektu instalacji opraw oświetleniowych.
- Kolor i model osprzętu elektrycznego należy uzgodnić z „OBUSHKO-III” i Klientem.
- Zobacz rozmieszczenie zacisków i opraw oświetleniowych wraz z arkuszem „Plan rozmieszczenia gniazd i przełączników” oraz ze skanami ścian.
- Do wszystkich punktów wyprowadzenia kabli zasilających i sterowniczych należy zapewnić doprowadzenie kabla o długości 1 metra.
- Wszystkie materiały i wyposażenie podane są bez udziału procentowego.

OBUSHKO-III

TEMAT			
INWESTOR			
TREŚĆ	Plan rozmieszczenia grup przełączania II piętra		
OPRACOWANIE			
Nr. rys 58	SKALA 1:40, 1:1	FORMAT A3	DATA 10.02.2023

UWAGA! WSZYSTKIE WYMIARY SPRAWDZIĆ NA BUDOWIE

Specyfikacja ramy

Symbol	Nazwa	Liczba postów	Numer	Fabryka	Artykuł
	Rama jest pionowa	3	1		
	Rama jest pozioma	2	8		
	Rama jest pozioma	3	6		
	Rama jest pozioma	4	1		
	Rama jest pozioma	1	1		
	Rama w podłodze	3	1		
	Rama w podłodze	2	1		
			19		

Specyfikacje przełączników


Symbol	Nazwa	Numer
	Jednoklawiszowy przełącznik tranzytowy	9
	Przełącznik dwuklawiszowy	1
	Przełącznik jednoklawiszowy	4
	Regulator ciepłej podłogi	3
	Wszystkie przełączniki oświetlenia	1

Specyfikacje gniazd

Symbol	Nazwa	Numer
	gniazdko sieciowe	17
	gniazdo odporne na wilgoć;	10
	gniazdo internetowe	1
	gniazdko telewizyjne	1

OBUSHKO-III

TEMAT			
INWESTOR			
TREŚĆ	Informacje o akcesoriach elektrycznych		
OPRACOWANIE			
Nr. rys 59	SKALA 1:1	FORMAT A3	DATA 10.02.2023

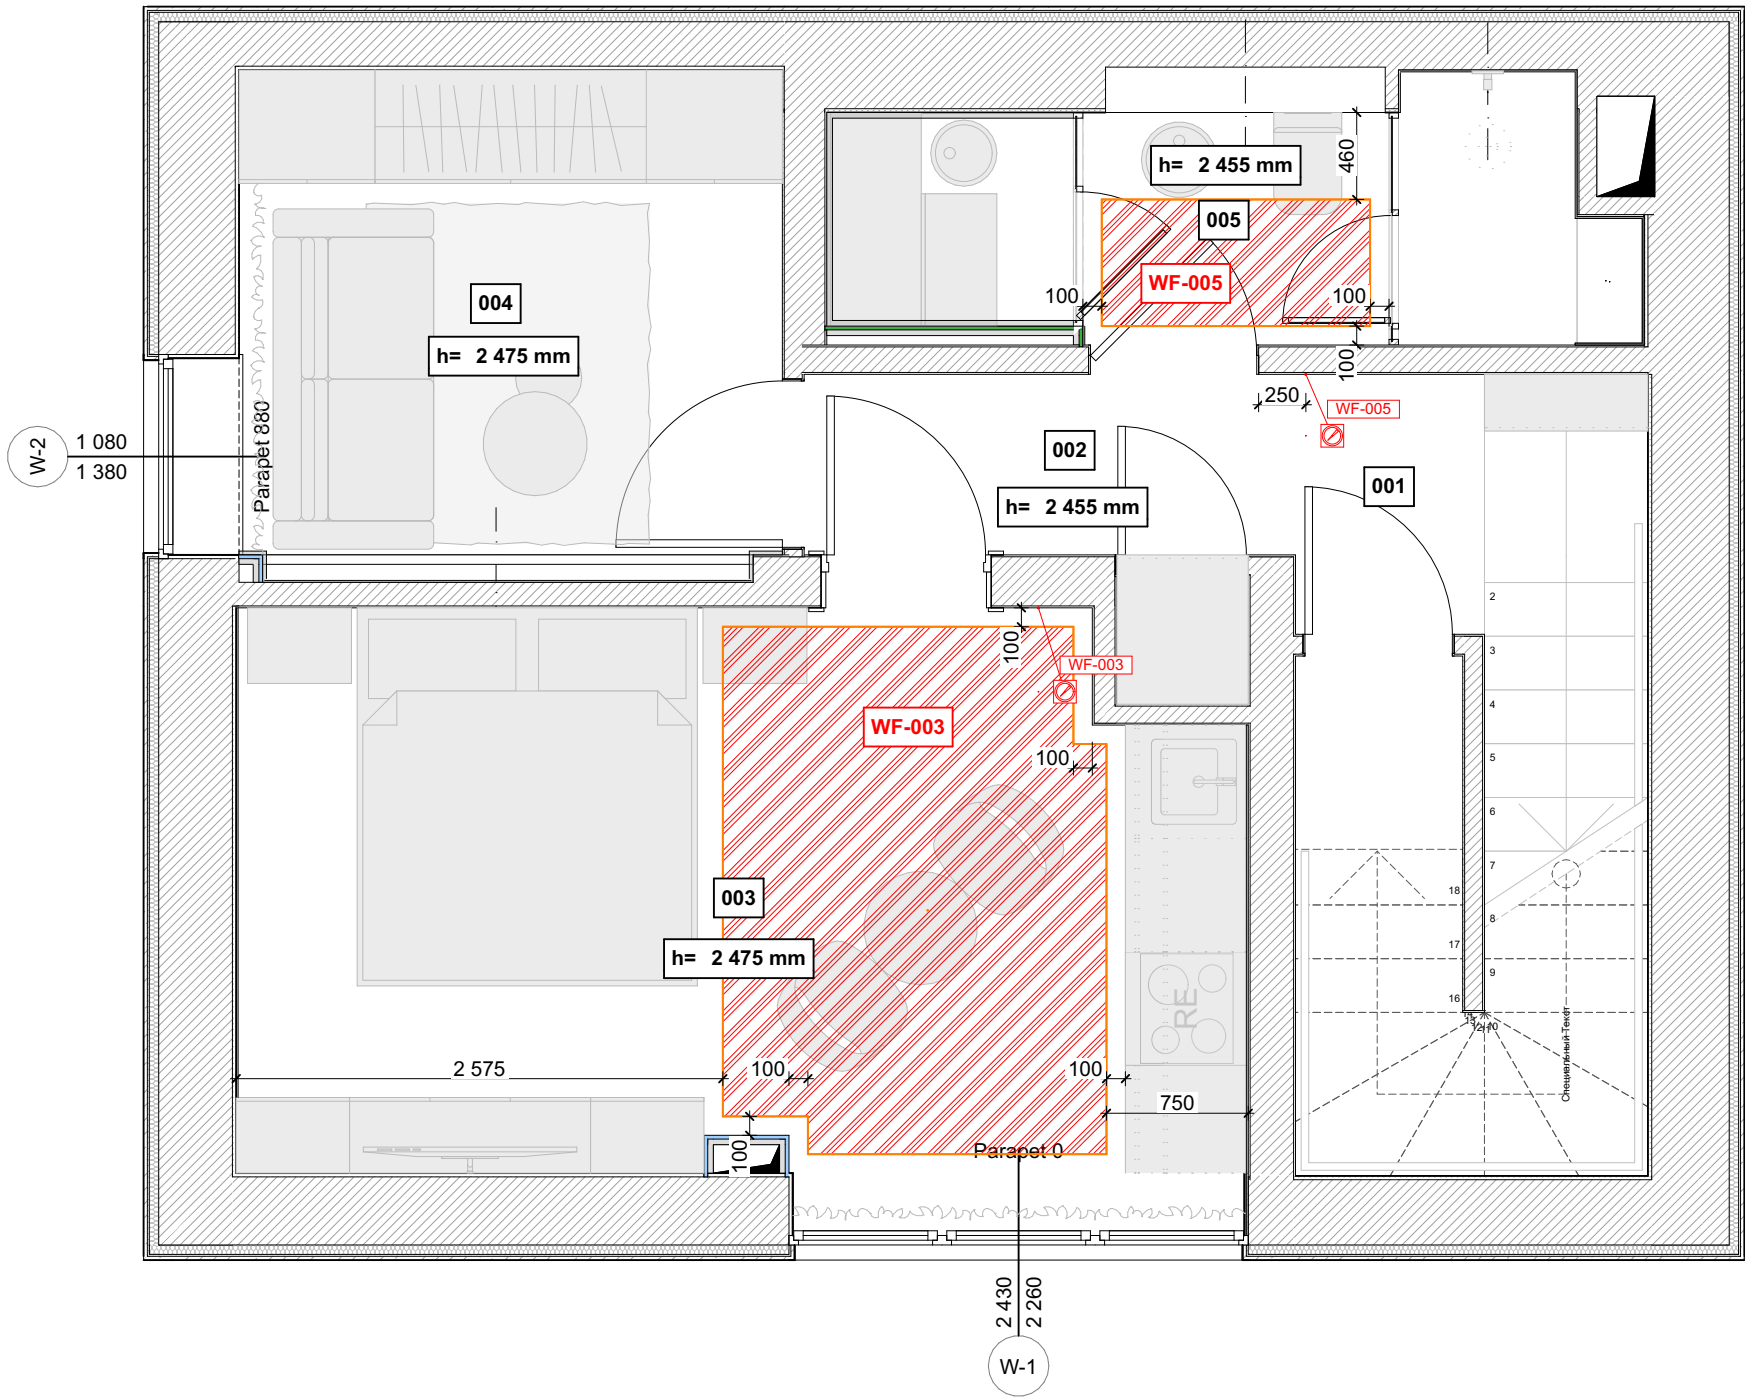

Wyjaśnienie projektu pomieszczeń piwnicy

Nr pokoju.	Nazwa lokalu	Powierzchnia, m2
001	Przedpokój	1,3
002	Korytarz	3,1
003	Pokój gościnny №1	15,4
004	Pokój gościnny №2	7,4
005	Prysznic z łaźnią parową	5,2
		32,4 m²

Legenda

Symbol	Nazwa
	Granica ciepłej podłogi
	Regulator ciepłej podłogi

Szczegóły ciepłych podłóg w piwnicy

Nr pokoju	2D	Nazwa	Powierzchnia, m2
WF-003		Elektrycznie podgrzewana podłoga	5,5
WF-005		Elektrycznie podgrzewana podłoga	1,0

6,5 m²


Uwagi:

- Określ (sprawdź) wymiary lokalnie. Linie wymiarowe są podawane w odniesieniu do powierzchni przygotowanych do wykończenia (otynkowanych) ścian.
- Względny znak 0,000 jest przyjmowany zgodnie z poziomem projektowym gotowej podłogi. Mark 0.000 - wierzchołek dekoracyjnej wykładziny podłogowej po wszystkich pracach wykończeniowych zawartych w projekcie.
- Wszystkie wymiary oznaczone „*” (przykład: 2630*) muszą być dokładnie przestrzegane.
- Wybór typu i przekroju przewodu zasilającego i sterowniczego do gniazd i przełączników powinien być dokonany w ścisłej zgodności z dokumentacją producenta sprzętu i PUE. Schemat sterowania i podłączenia jest realizowany przez sąsiednią organizację odpowiedzialną za opracowanie projektu sieci zasilających i komunikacyjnych.
- Kolor, rodzaj i model osprzętu elektrycznego (czujniki temperatury, regulatory ogrzewania podłogowego, panele sterujące itp.) należy uzgodnić z „OBUSHKO-III” i Klientem.
- Przyjrzyj się rozmieszczeniu gniazdek i przełączników wraz z przecieraniami ściennymi.
- Rozmieszczenie ramek osprzętu elektrycznego (poziomo/pionowo) spójrz na skany ścian.
- Do wszystkich punktów wyprowadzenia kabli zasilających i sterowniczych należy zapewnić doprowadzenie kabla o długości 1 metra.
- Sieci komputerowe (internet przewodowy) powinny być wykonane z kabla CAT6. Wszystkie gniazda do przewodowego internetu wyposażone są w dwa złącza RJ45 (8P8C).
- Zapewnij Wi-Fi (beprzewodowy internet) we wszystkich pokojach. Umieszczenie i model routerów Wi-Fi należy uzgodnić z „OBUSHKO-III” i Klientem.
- Uziemić wszystkie gniazda, osłony, urządzenia i sprzęt elektryczny osobnym przewodem zgodnie z PUE.
- Usytuowanie, kolor i model paneli elektrycznych do uzgodnienia z „OBUSHKO-III” i Klientem.
- Wszystkie materiały i wyposażenie podane są bez udziału procentowego.

OBUSHKO-III

TEMAT			
INWESTOR			
TREŚĆ	Zadania techniczne dla ciepłej podłogi piwnicy		
OPRACOWANIE			
Nr. rys 60	SKALA 1:40, 1:1	FORMAT A3	DATA 10.02.2023

UWAGA! WSZYSTKIE WYMIARY SPRAWDZIĆ NA BUDOWIE

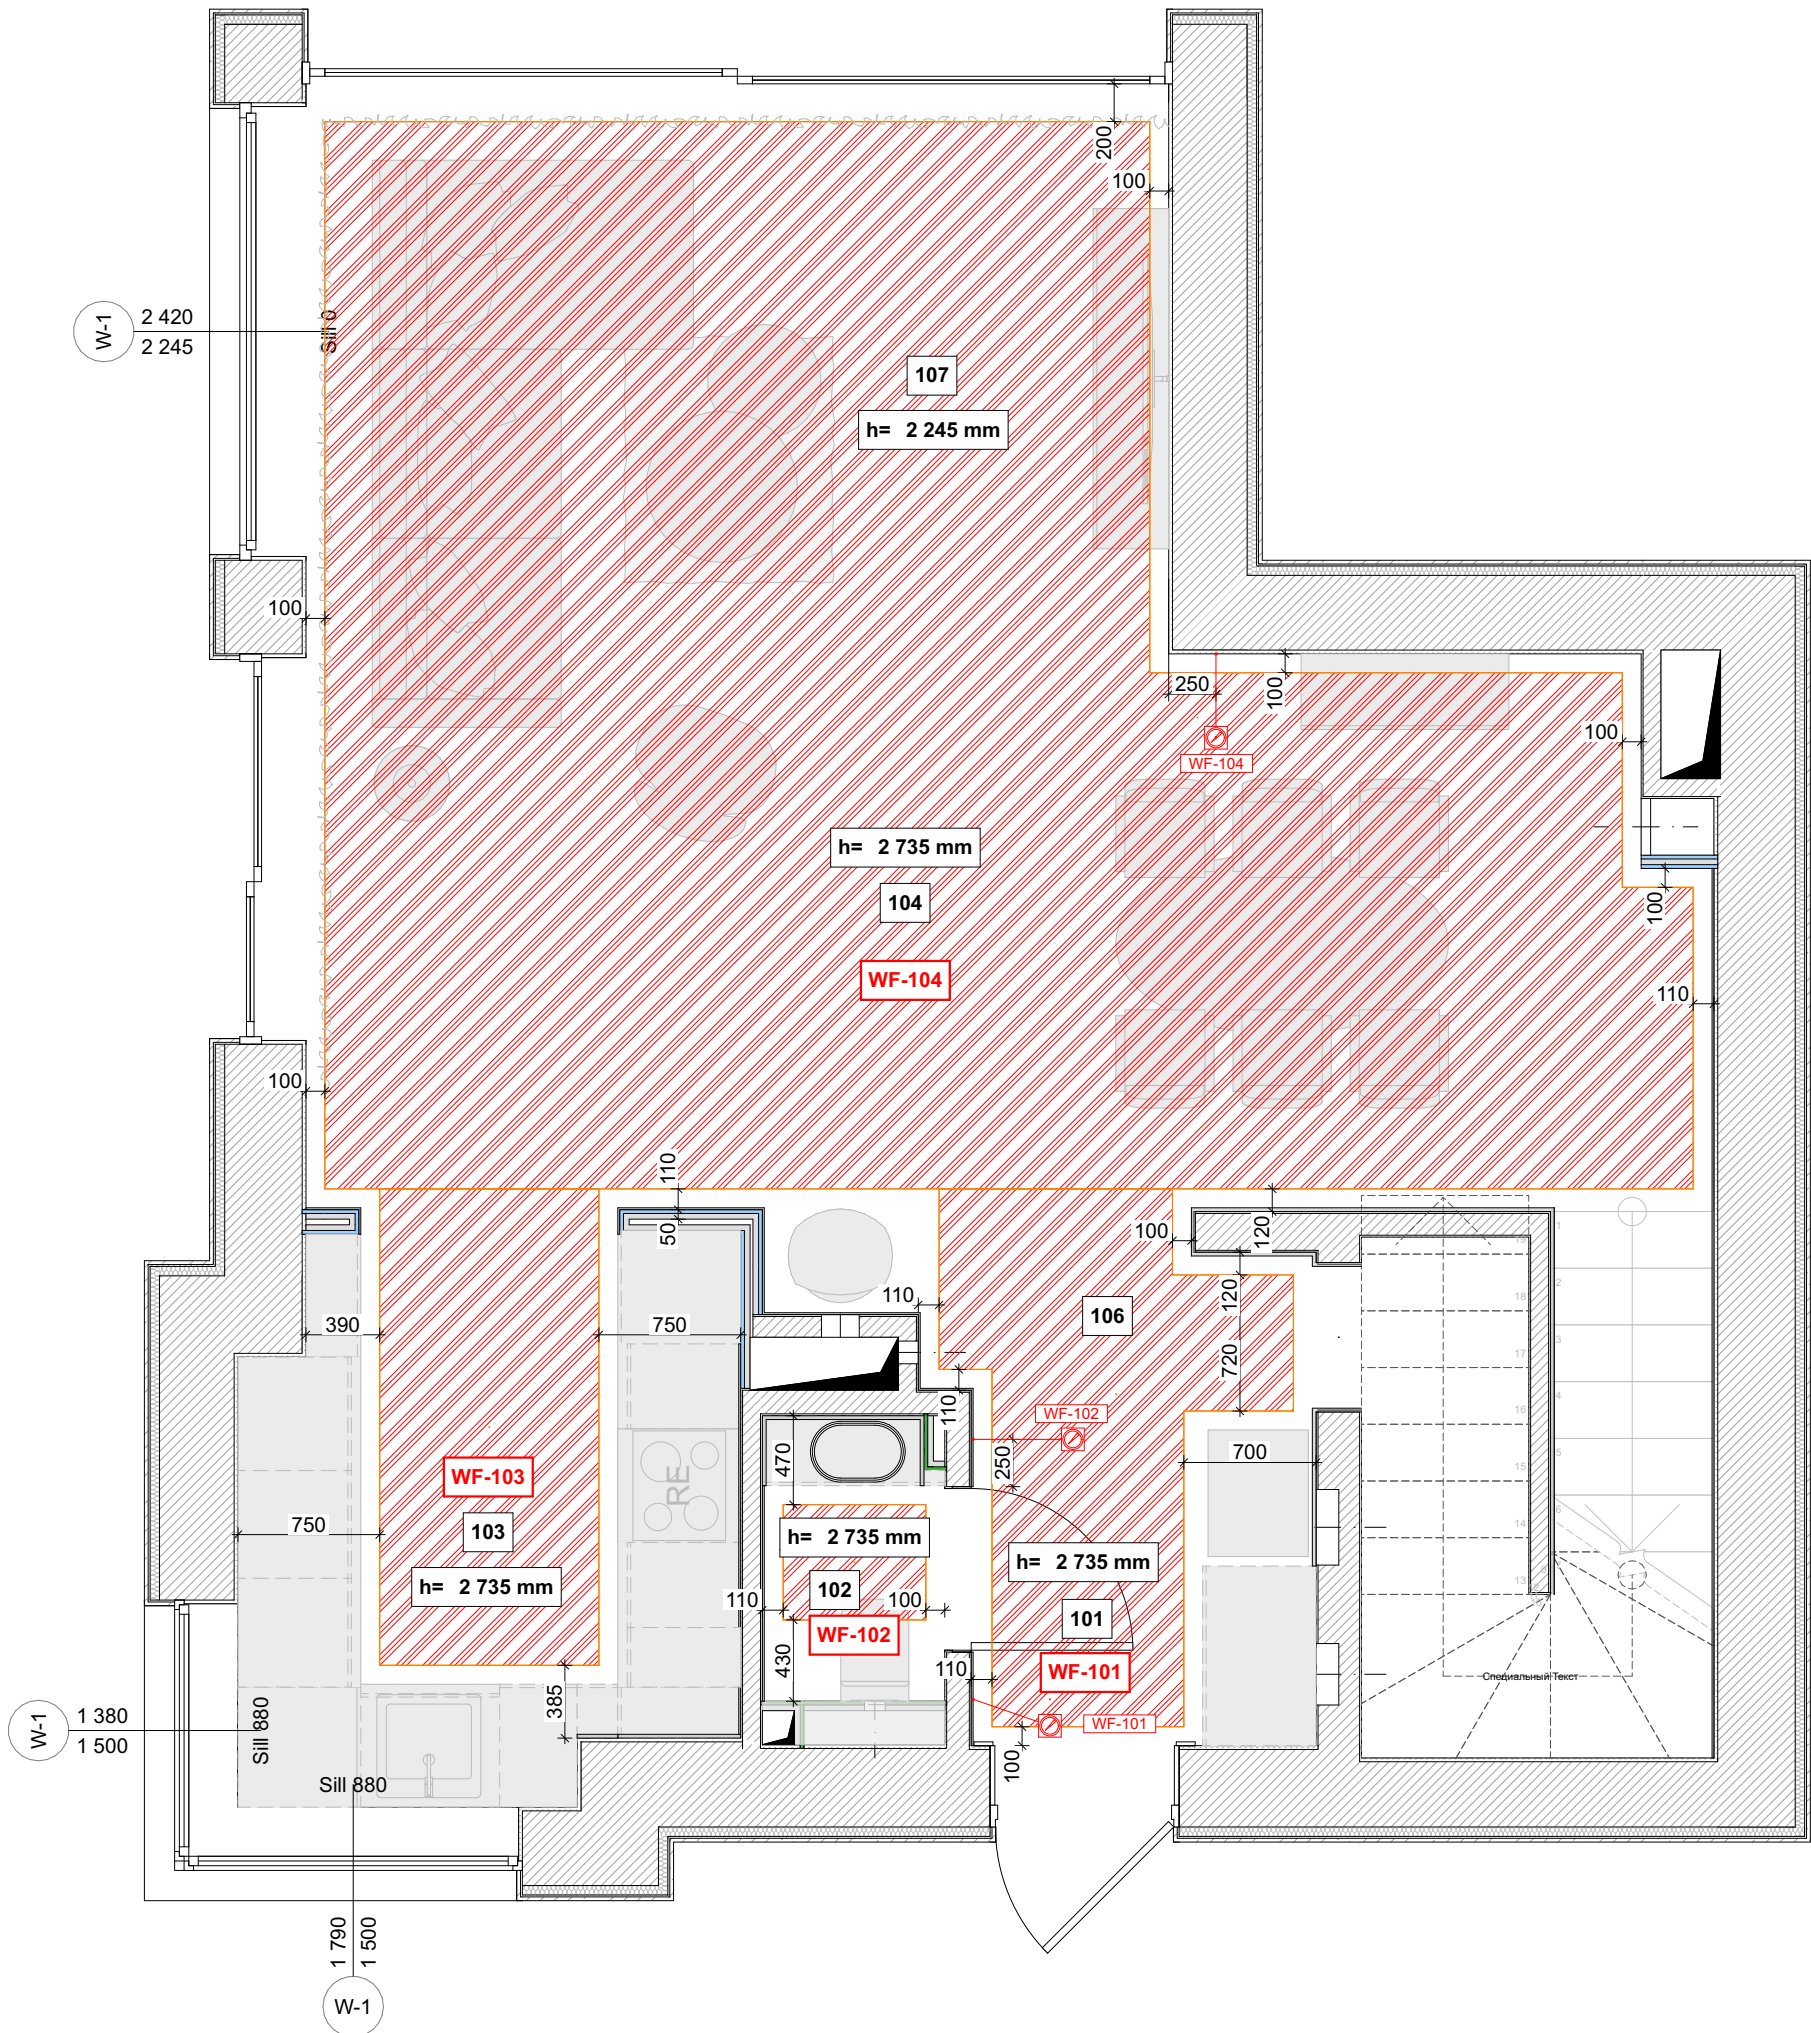

Wyjaśnienie projektu pomieszczeń I piętra

Nr pokoju.	Nazwa lokalu	Powierzchnia, m2
101	Przedpokój	2,7
102	Łazienka gościnna	1,6
103	Kuchnia	6,3
104	Salon	23,8
105	Spiżarnia	1,4
106	Korytarz	2,0
107	Ubikacja	11,4
		49,2 m²

Legenda

Symbol	Nazwa
	Granica ciepłej podłogi
	Regulator ciepłej podłogi

Szczegóły ciepłych podłóg na I piętrze

Nr pokoju	2D	Nazwa	Powierzchnia, m2
WF-101		Elektrycznie podgrzewana podłoga	3,5
WF-102		Elektrycznie podgrzewana podłoga	0,5
WF-103		Elektrycznie podgrzewana podłoga	2,9
WF-104		Elektrycznie podgrzewana podłoga	32,1


Uwagi: 39,0 m²

- Określ (sprawdź) wymiary lokalnie. Linie wymiarowe są podawane w odniesieniu do powierzchni przygotowanych do wykończenia (otynkowanych) ścian.
- Względny znak 0,000 jest przyjmowany zgodnie z poziomem projektowym gotowej podłogi. Mark 0.000 - wierzchołek dekoracyjnej wykładziny podłogowej po wszystkich pracach wykończeniowych zawartych w projekcie.
- Wszystkie wymiary oznaczone „*” (przykład: 2630*) muszą być dokładnie przestrzegane.
- Wybór typu i przekroju przewodu zasilającego i sterowniczego do gniazd i przełączników powinien być dokonany w ścisłej zgodności z dokumentacją producenta sprzętu i PUE. Schemat sterowania i podłączenia jest realizowany przez sąsiednią organizację odpowiedzialną za opracowanie projektu sieci zasilających i komunikacyjnych.
- Kolor, rodzaj i model osprzętu elektrycznego (czujniki temperatury, regulatory ogrzewania podłogowego, panele sterujące itp.) należy uzgodnić z „OBUSHKO-III” i Klientem.
- Przyjrzyj się rozmieszczeniu gniazdek i przełączników wraz z przecieraniami ściennymi.
- Rozmieszczenie ramek osprzętu elektrycznego (poziomo/pionowo) spójrz na skany ścian.
- Do wszystkich punktów wyprowadzenia kabli zasilających i sterowniczych należy zapewnić doprowadzenie kabla o długości 1 metra.
- Sieci komputerowe (internet przewodowy) powinny być wykonane z kabla CAT6. Wszystkie gniazda do przewodowego internetu wyposażone są w dwa złącza RJ45 (8P8C).
- Zapewnij Wi-Fi (bezprowodowy internet) we wszystkich pokojach. Umieszczenie i model routerów Wi-Fi należy uzgodnić z „OBUSHKO-III” i Klientem.
- Uziemić wszystkie gniazda, osłony, urządzenia i sprzęt elektryczny osobnym przewodem zgodnie z PUE.
- Usytuowanie, kolor i model paneli elektrycznych do uzgodnienia z „OBUSHKO-III” i Klientem.
- Wszystkie materiały i wyposażenie podane są bez udziału procentowego.

OBUSHKO-III

TEMAT			
INWESTOR			
TREŚĆ	Zadania techniczne dla ciepłej podłogi I piętra		
OPRACOWANIE			
Nr. rys 61	SKALA 1:40, 1:1	FORMAT A3	DATA 10.02.2023

UWAGA! WSZYSTKIE WYMIARY SPRAWDZIĆ NA BUDOWIE

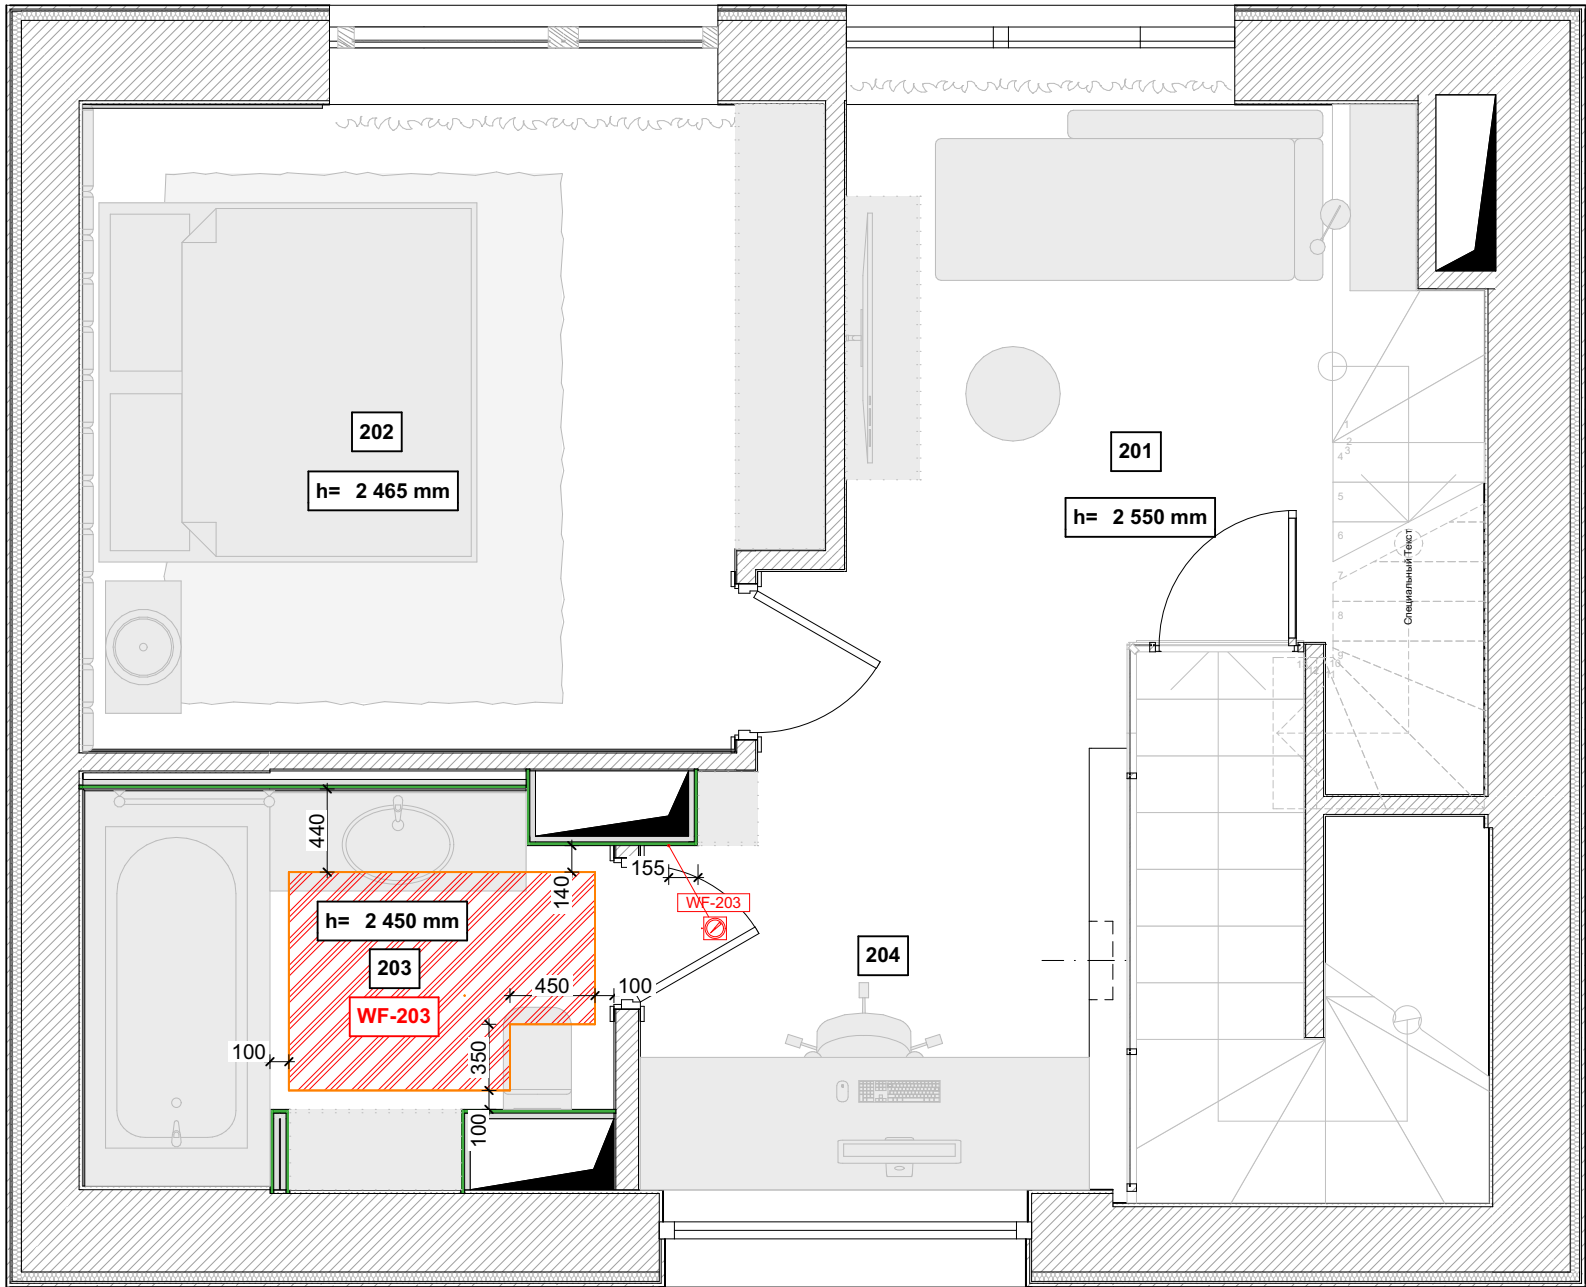

Wyjaśnienie projektu pomieszczeń II piętra

Nr pokoju.	Nazwa lokalu	Powierzchnia, m2
201	Ubikacja	11,7
202	Główna sypialnia	13,0
203	Łazienka	5,7
204	Korytarz	5,3
		35,7 m²

Legenda

Symbol	Nazwa
	Granica ciepłej podłogi
	Regulator ciepłej podłogi

Szczegóły ciepłych podłóg na II piętrze

Nr pokoju	2D	Nazwa	Powierzchnia, m2
WF-203		Elektrycznie podgrzewana podłoga	1,7

1,7 m²

Uwagi:

- Określ (sprawdź) wymiary lokalnie. Linie wymiarowe są podawane w odniesieniu do powierzchni przygotowanych do wykończenia (otynkowanych) ścian.
- Względny znak 0,000 jest przyjmowany zgodnie z poziomem projektowym gotowej podłogi. Mark 0.000 - wierzchołek dekoracyjnej wykładziny podłogowej po wszystkich pracach wykończeniowych zawartych w projekcie.
- Wszystkie wymiary oznaczone „*” (przykład: 2630*) muszą być dokładnie przestrzegane.
- Wybór typu i przekroju przewodu zasilającego i sterowniczego do gniazd i przełączników powinien być dokonany w ścisłej zgodności z dokumentacją producenta sprzętu i PUE. Schemat sterowania i podłączenia jest realizowany przez sąsiednią organizację odpowiedzialną za opracowanie projektu sieci zasilających i komunikacyjnych.
- Kolor, rodzaj i model osprzętu elektrycznego (czujniki temperatury, regulatory ogrzewania podłogowego, panele sterujące itp.) należy uzgodnić z „OBUSHKO-III” i Klientem.
- Przyjrzyj się rozmieszczeniu gniazdek i przełączników wraz z przecieraniami ściennymi.
- Rozmieszczenie ramek osprzętu elektrycznego (poziomo/pionowo) spójrz na skany ścian.
- Do wszystkich punktów wyprowadzenia kabli zasilających i sterowniczych należy zapewnić doprowadzenie kabla o długości 1 metra.
- Sieci komputerowe (internet przewodowy) powinny być wykonane z kabla CAT6. Wszystkie gniazda do przewodowego internetu wyposażone są w dwa złącza RJ45 (8P8C).
- Zapewnij Wi-Fi (bezprowodowy internet) we wszystkich pokojach. Umieszczenie i model routerów Wi-Fi należy uzgodnić z „OBUSHKO-III” i Klientem.
- Uziemić wszystkie gniazda, osłony, urządzenia i sprzęt elektryczny osobnym przewodem zgodnie z PUE.
- Usytuowanie, kolor i model paneli elektrycznych do uzgodnienia z „OBUSHKO-III” i Klientem.
- Wszystkie materiały i wyposażenie podane są bez udziału procentowego.

OBUSHKO-III

TEMAT			
INWESTOR			
TREŚĆ	Zadania techniczne dla ciepłej podłogi II piętra		
OPRACOWANIE			
Nr. rys 62	SKALA 1:40, 1:1	FORMAT A3	DATA 10.02.2023

UWAGA! WSZYSTKIE WYMIARY SPRAWDZIĆ NA BUDOWIE