

ANNARCH



ANNARCH

ANNARCH



ЗАГАЛЬНООСВІТНІЯ ШКОЛА


Генплан М 1:1000

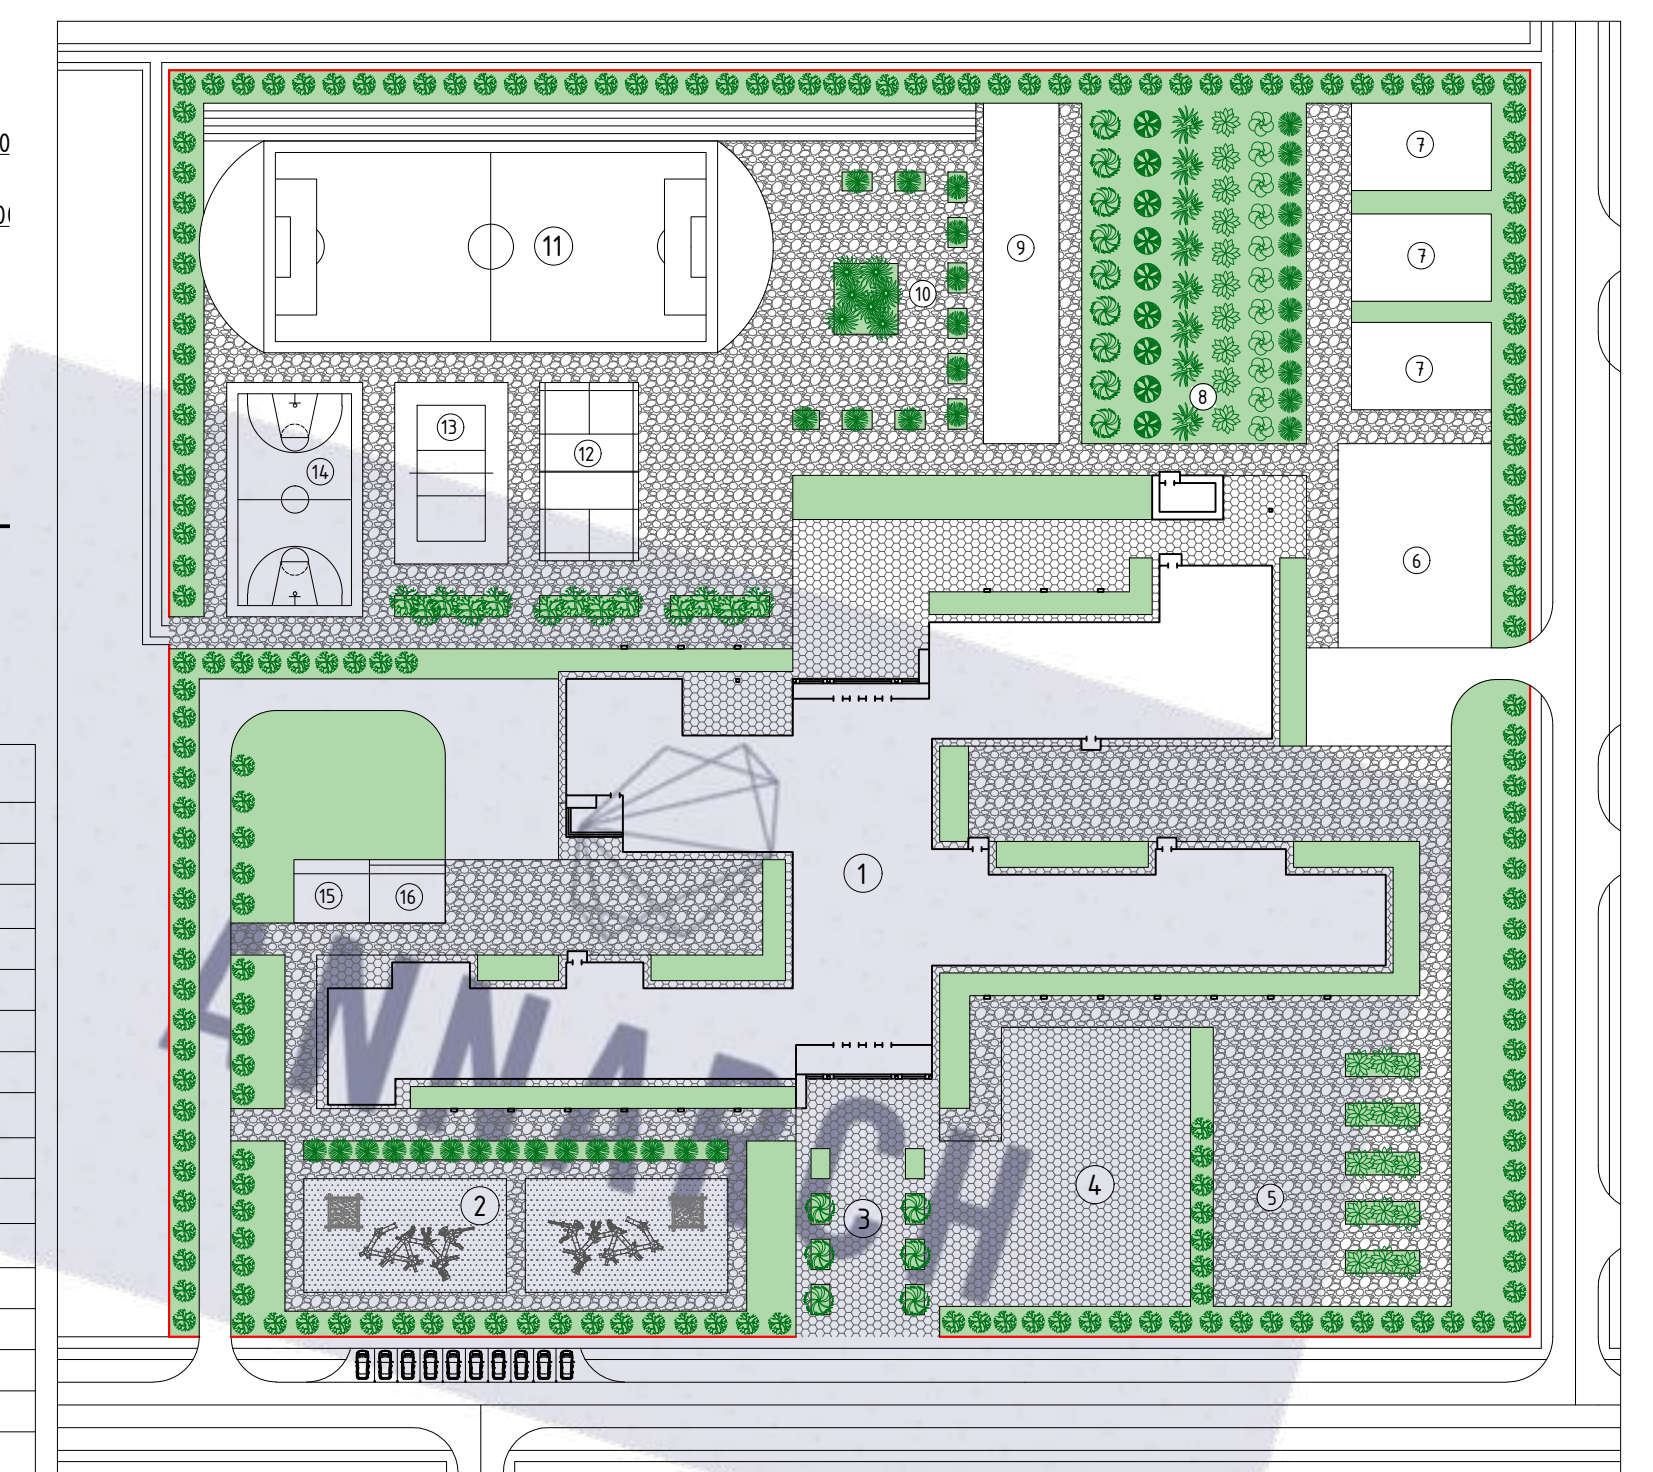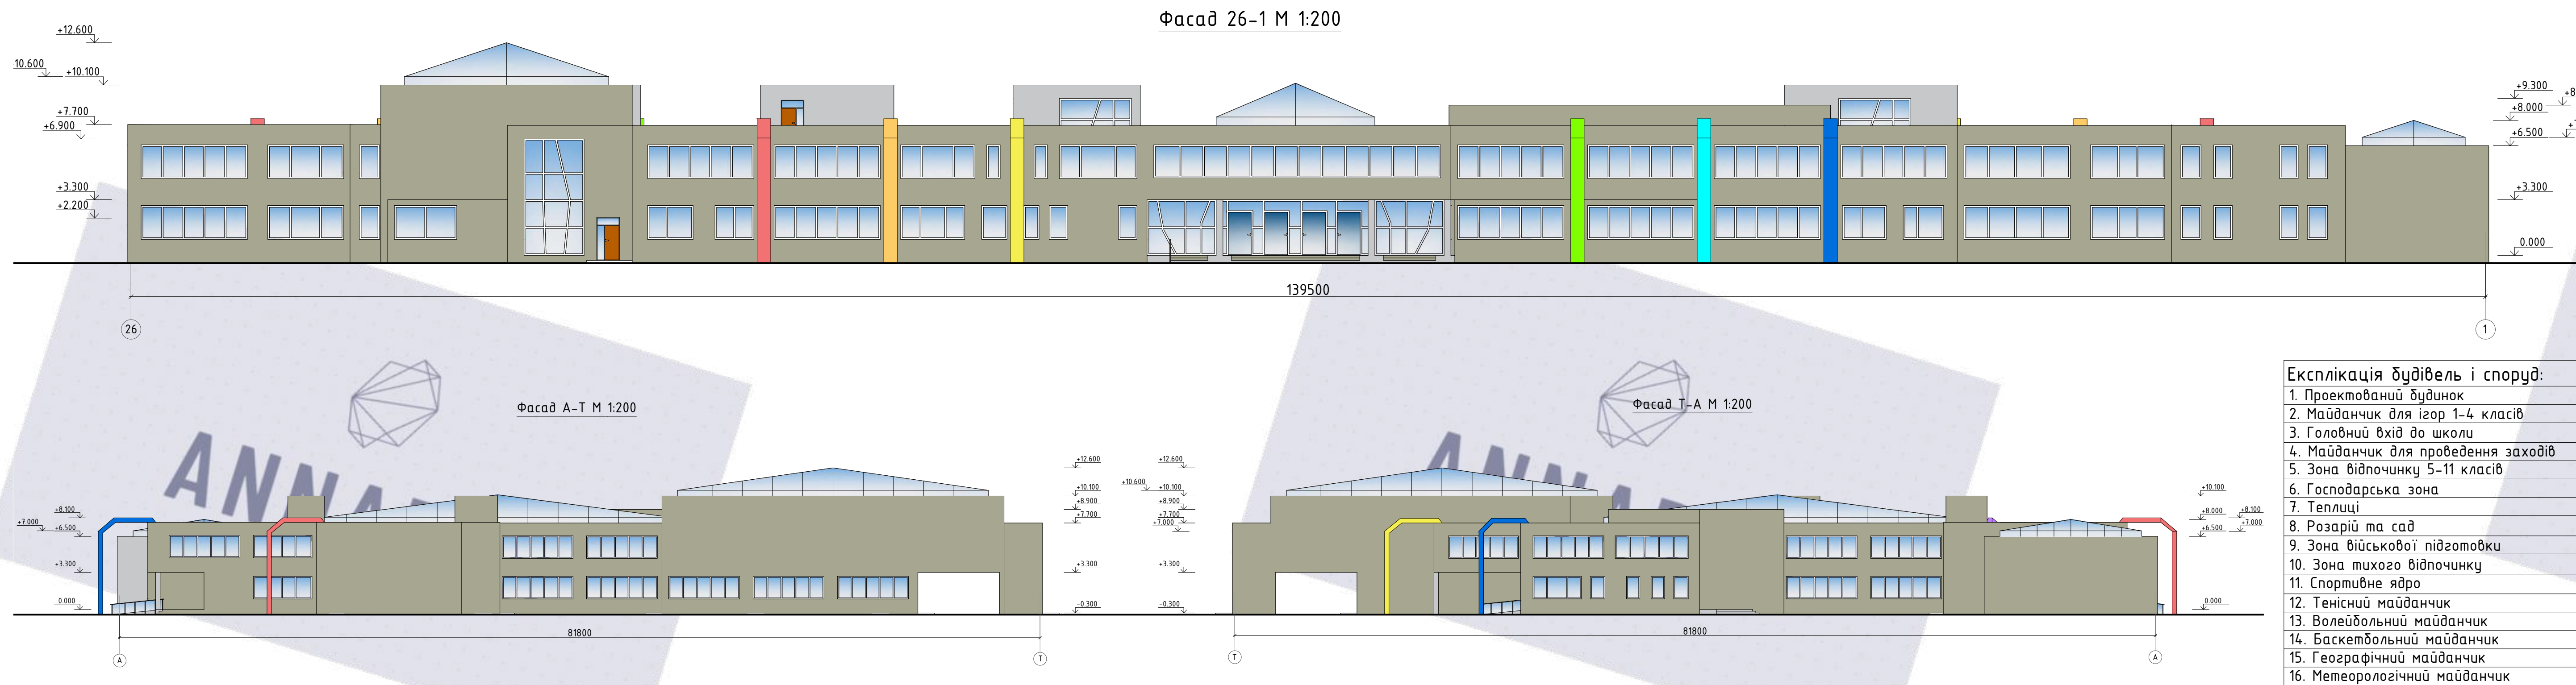

- Експлікація будівель і споруд:
1. Промислова будівля
 2. Набійник для сор. 1-4 класів
 3. Головний вхід до школи
 4. Набійник для проведення занять
 5. Зона відпочинку 5-11 класів
 6. Гостинська зона
 7. Терени
 8. Розарій та сад
 9. Зона відпочинку підлітків
 10. Зона мікро відпочинку
 11. Спортивне майданчик
 12. Темний майданчик
 13. Волейбольний майданчик
 14. Баскетбольний майданчик
 15. Газонний майданчик
 16. Метерологічний набійник





Фасад 1-26 М 1:200

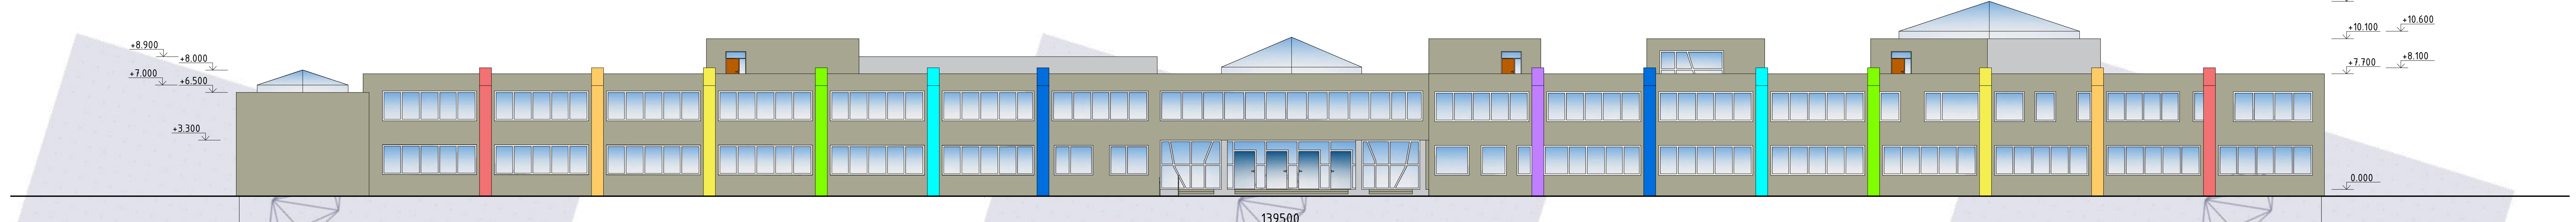

План на відм. 0.000 М 1:400

План на відм. +3.600 М 1:400

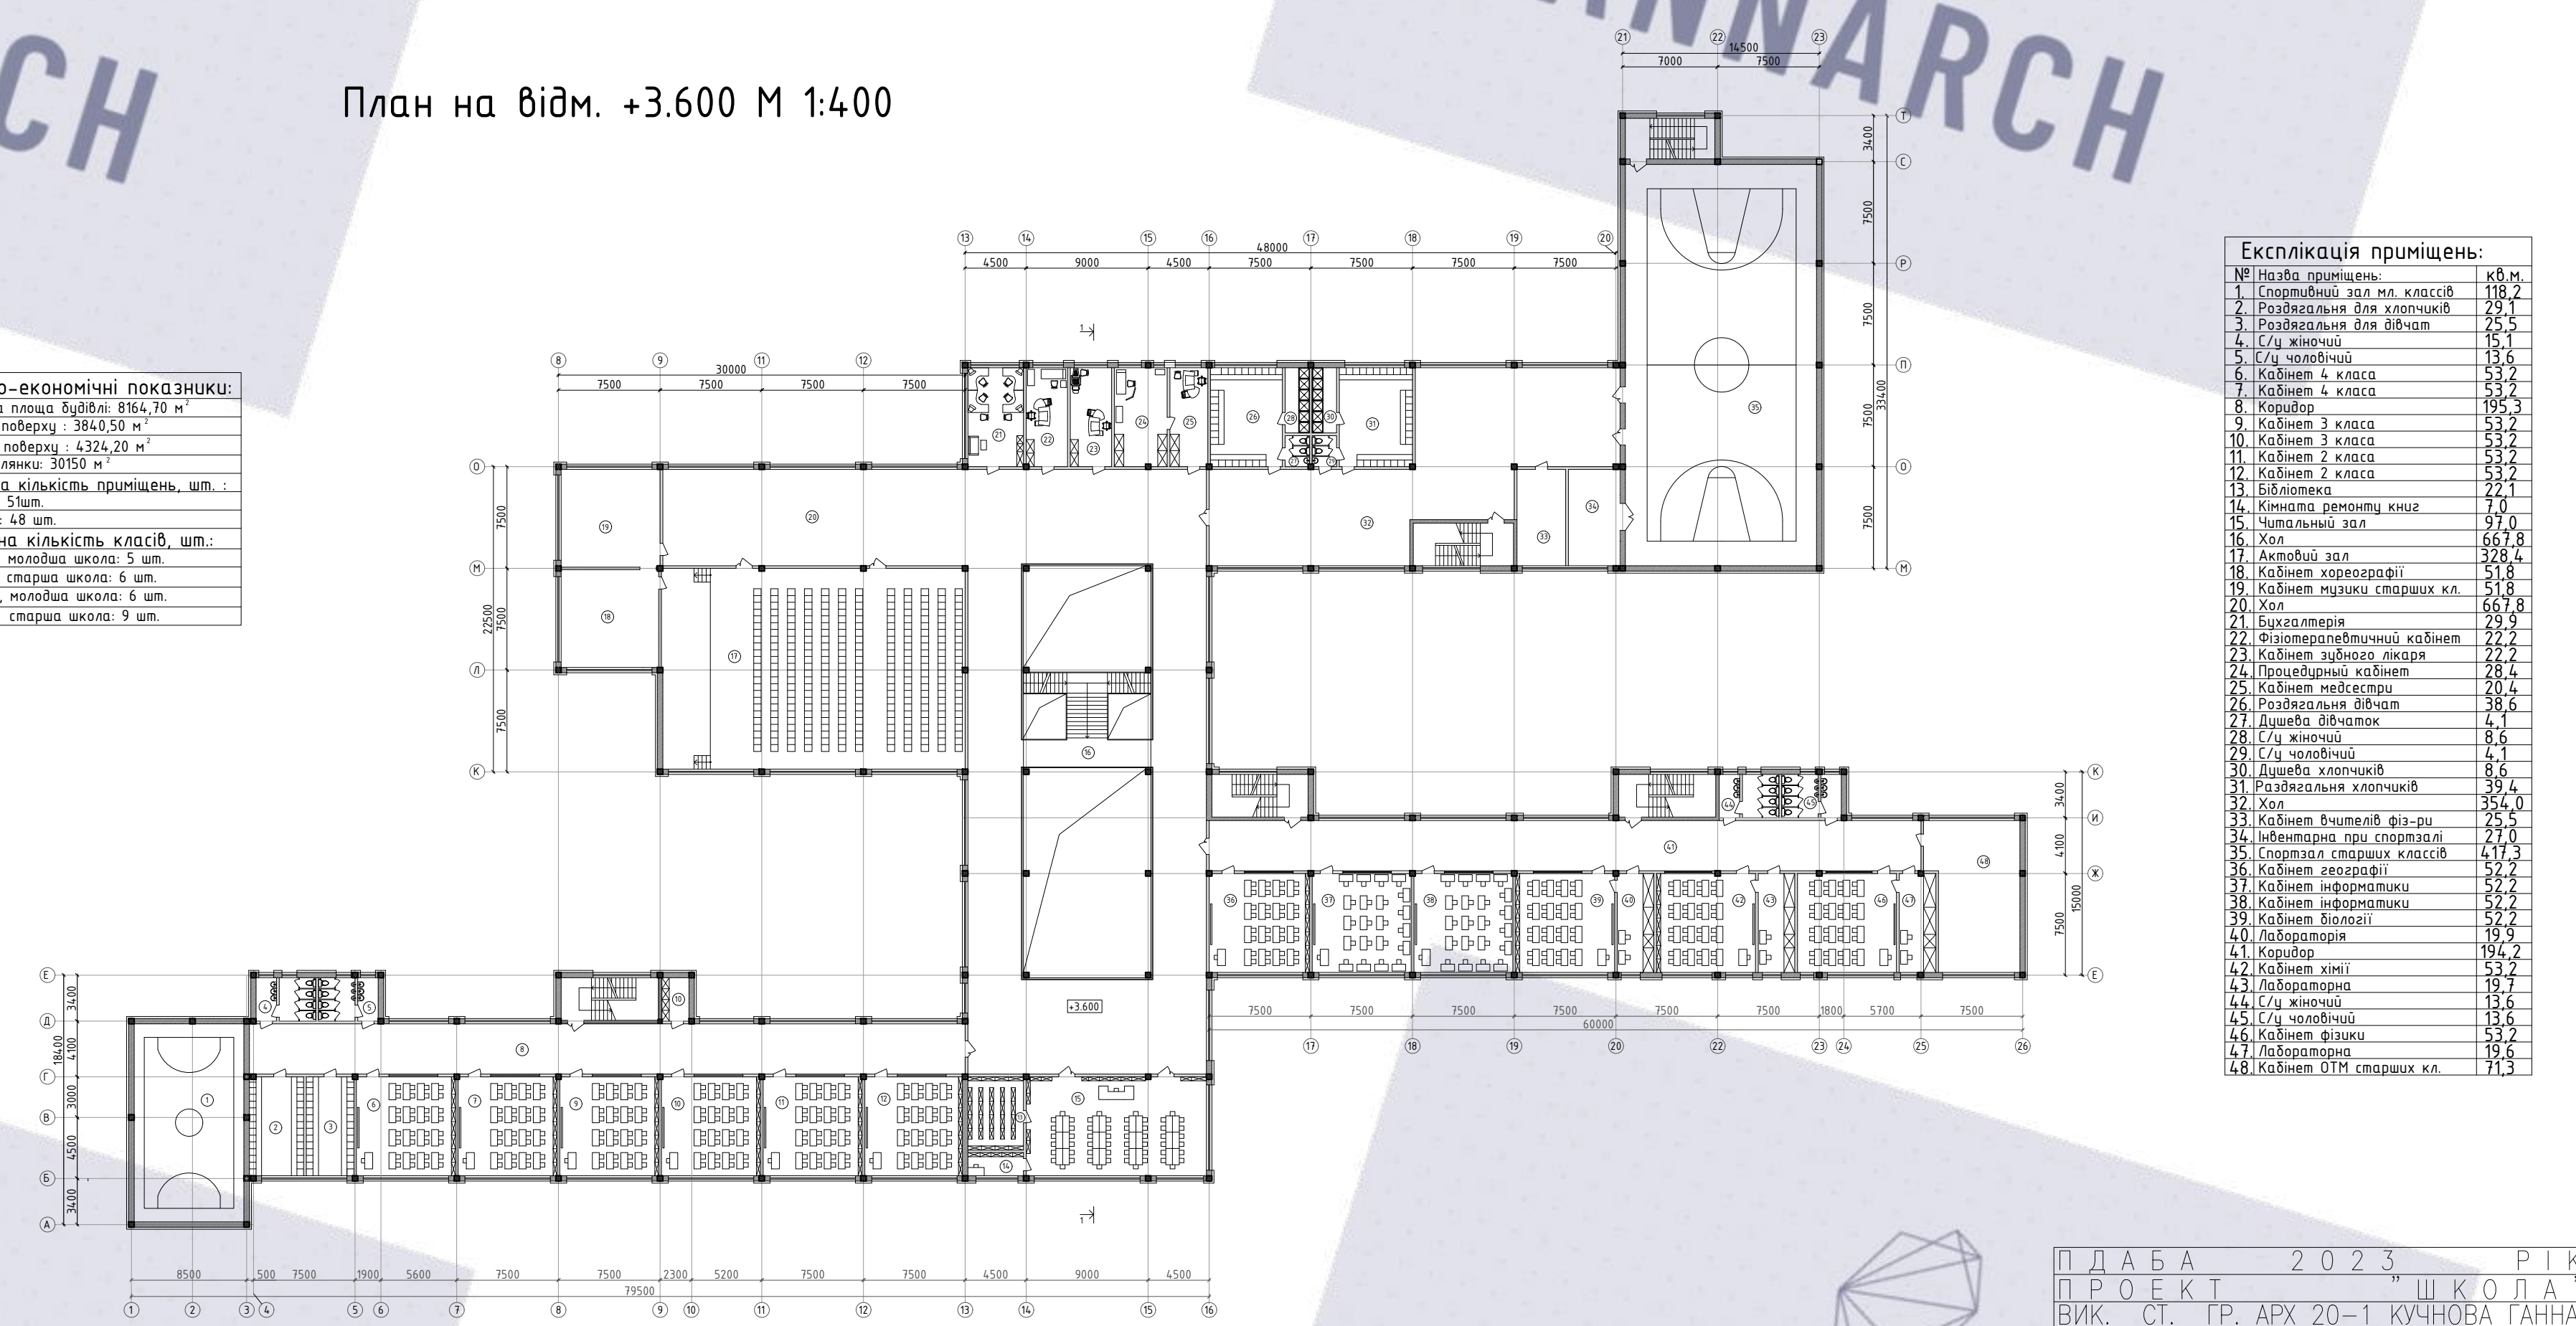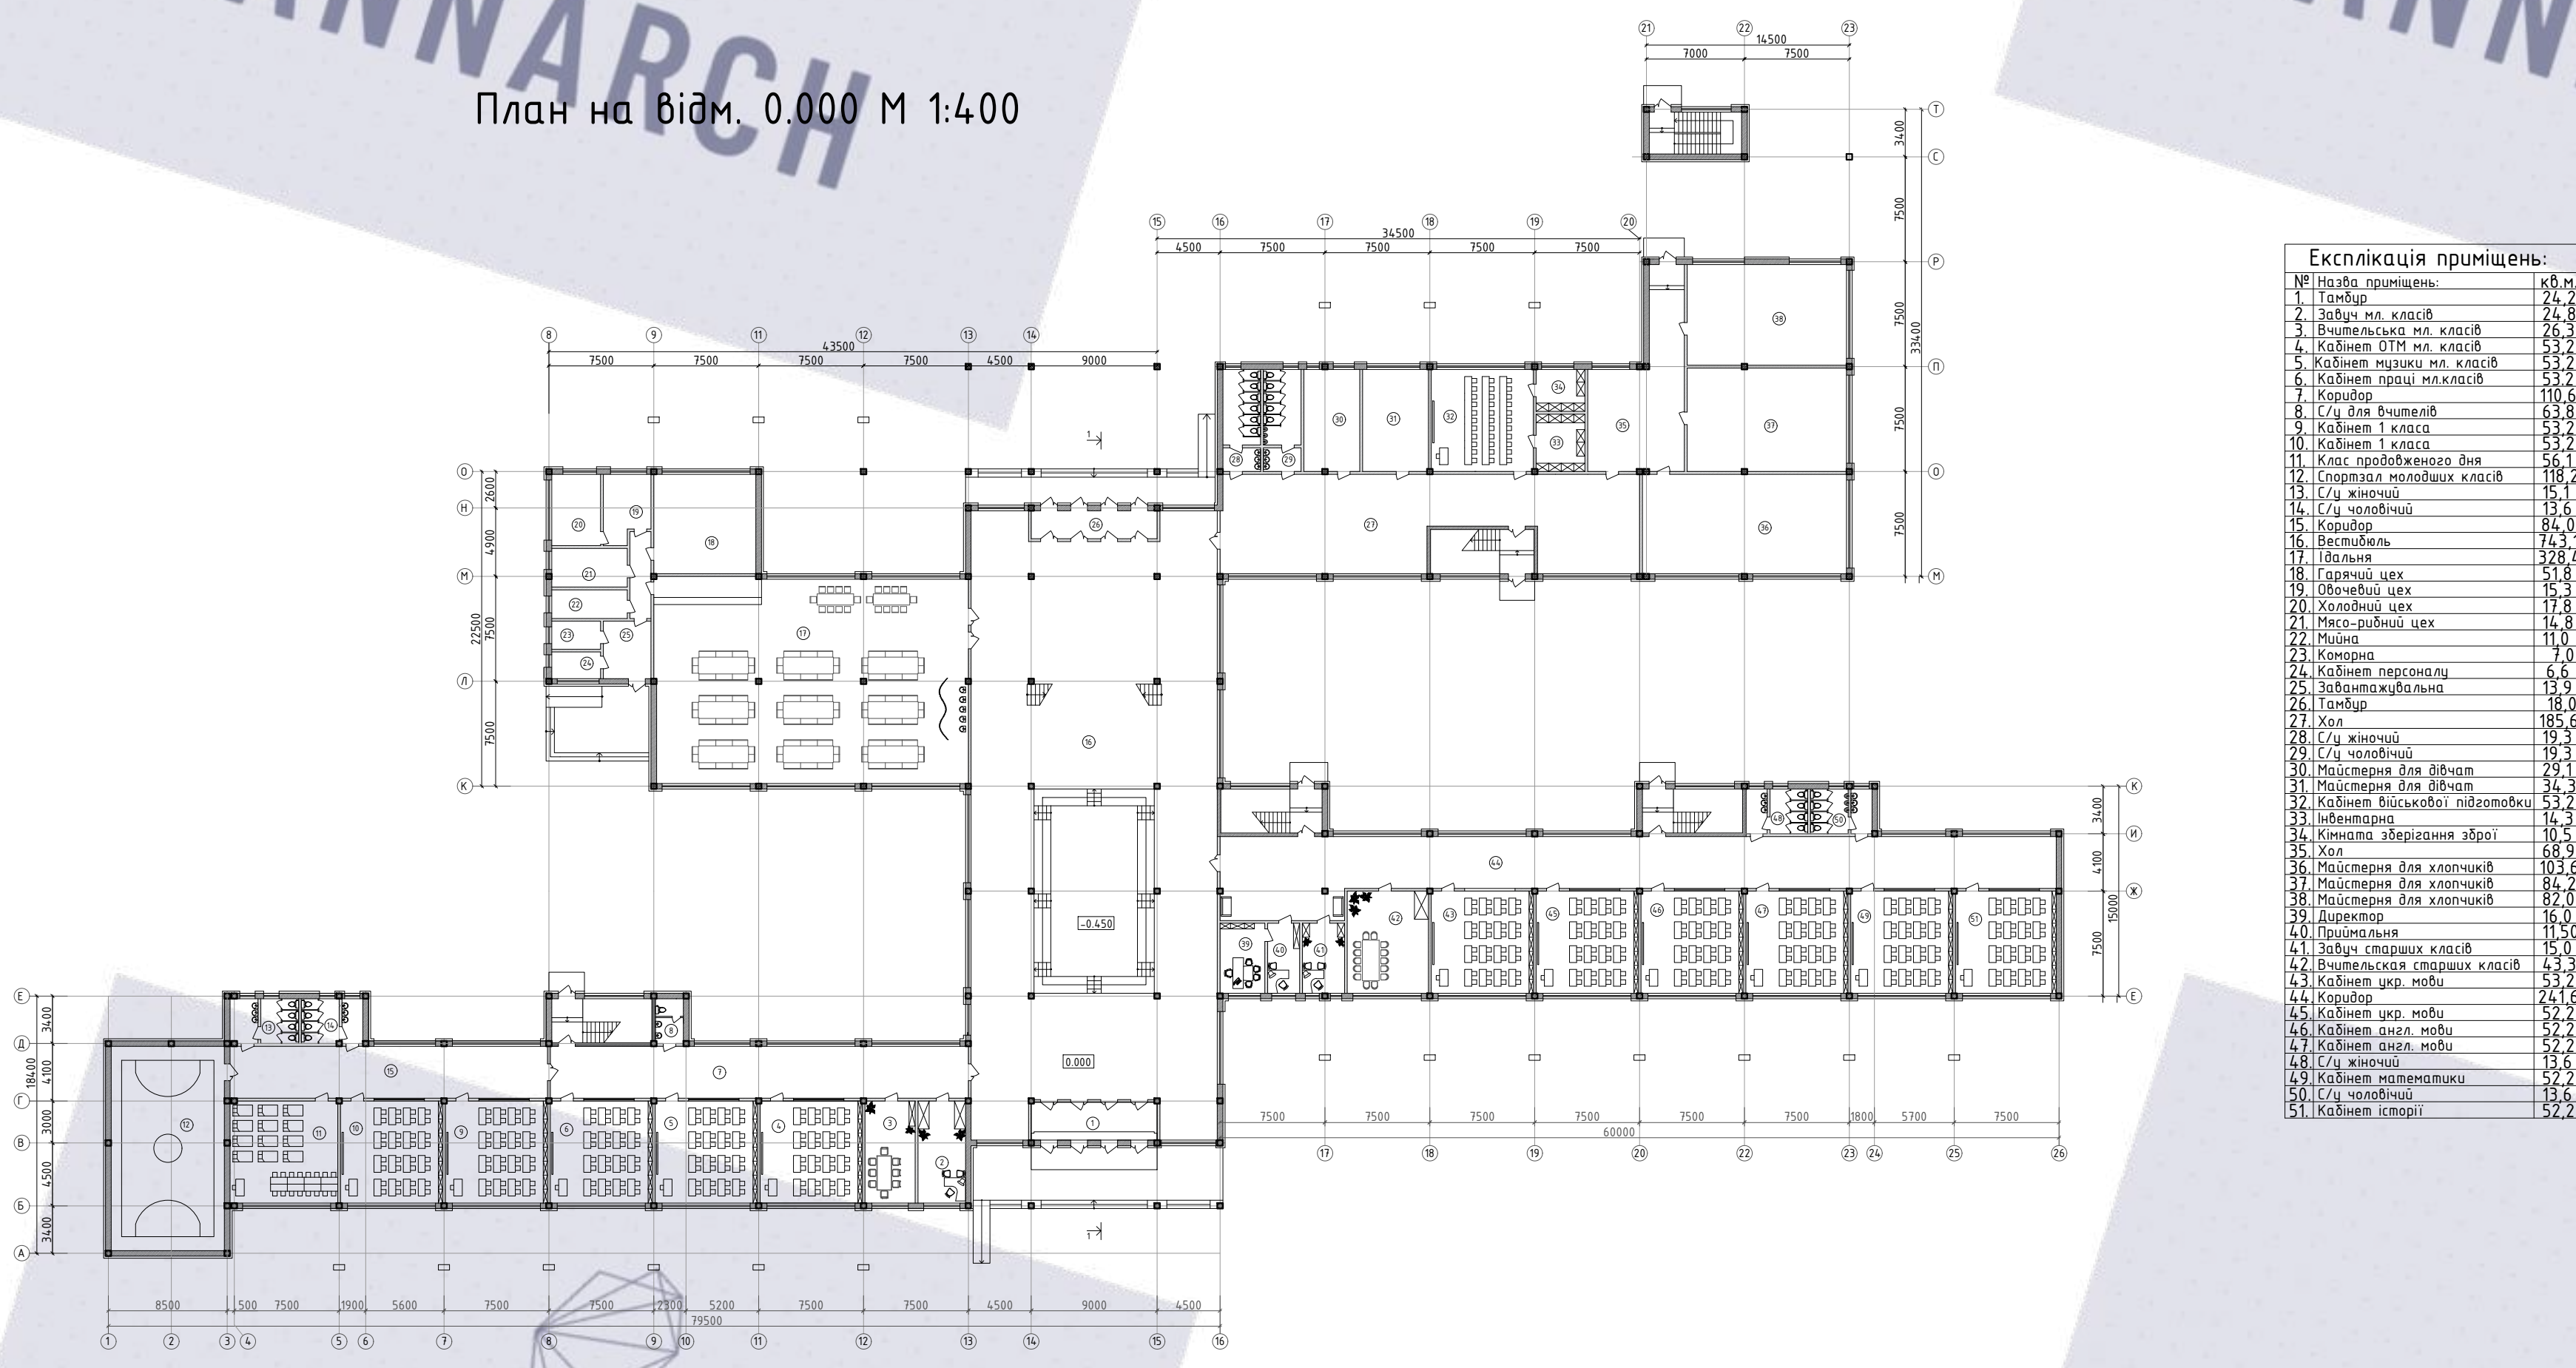

ANNARCH

ANNARCH

ANNARCH

ANNARCH

ANNARCH

ANNARCH

ANNARCH

ANNARCH