


Схема теплої підлоги

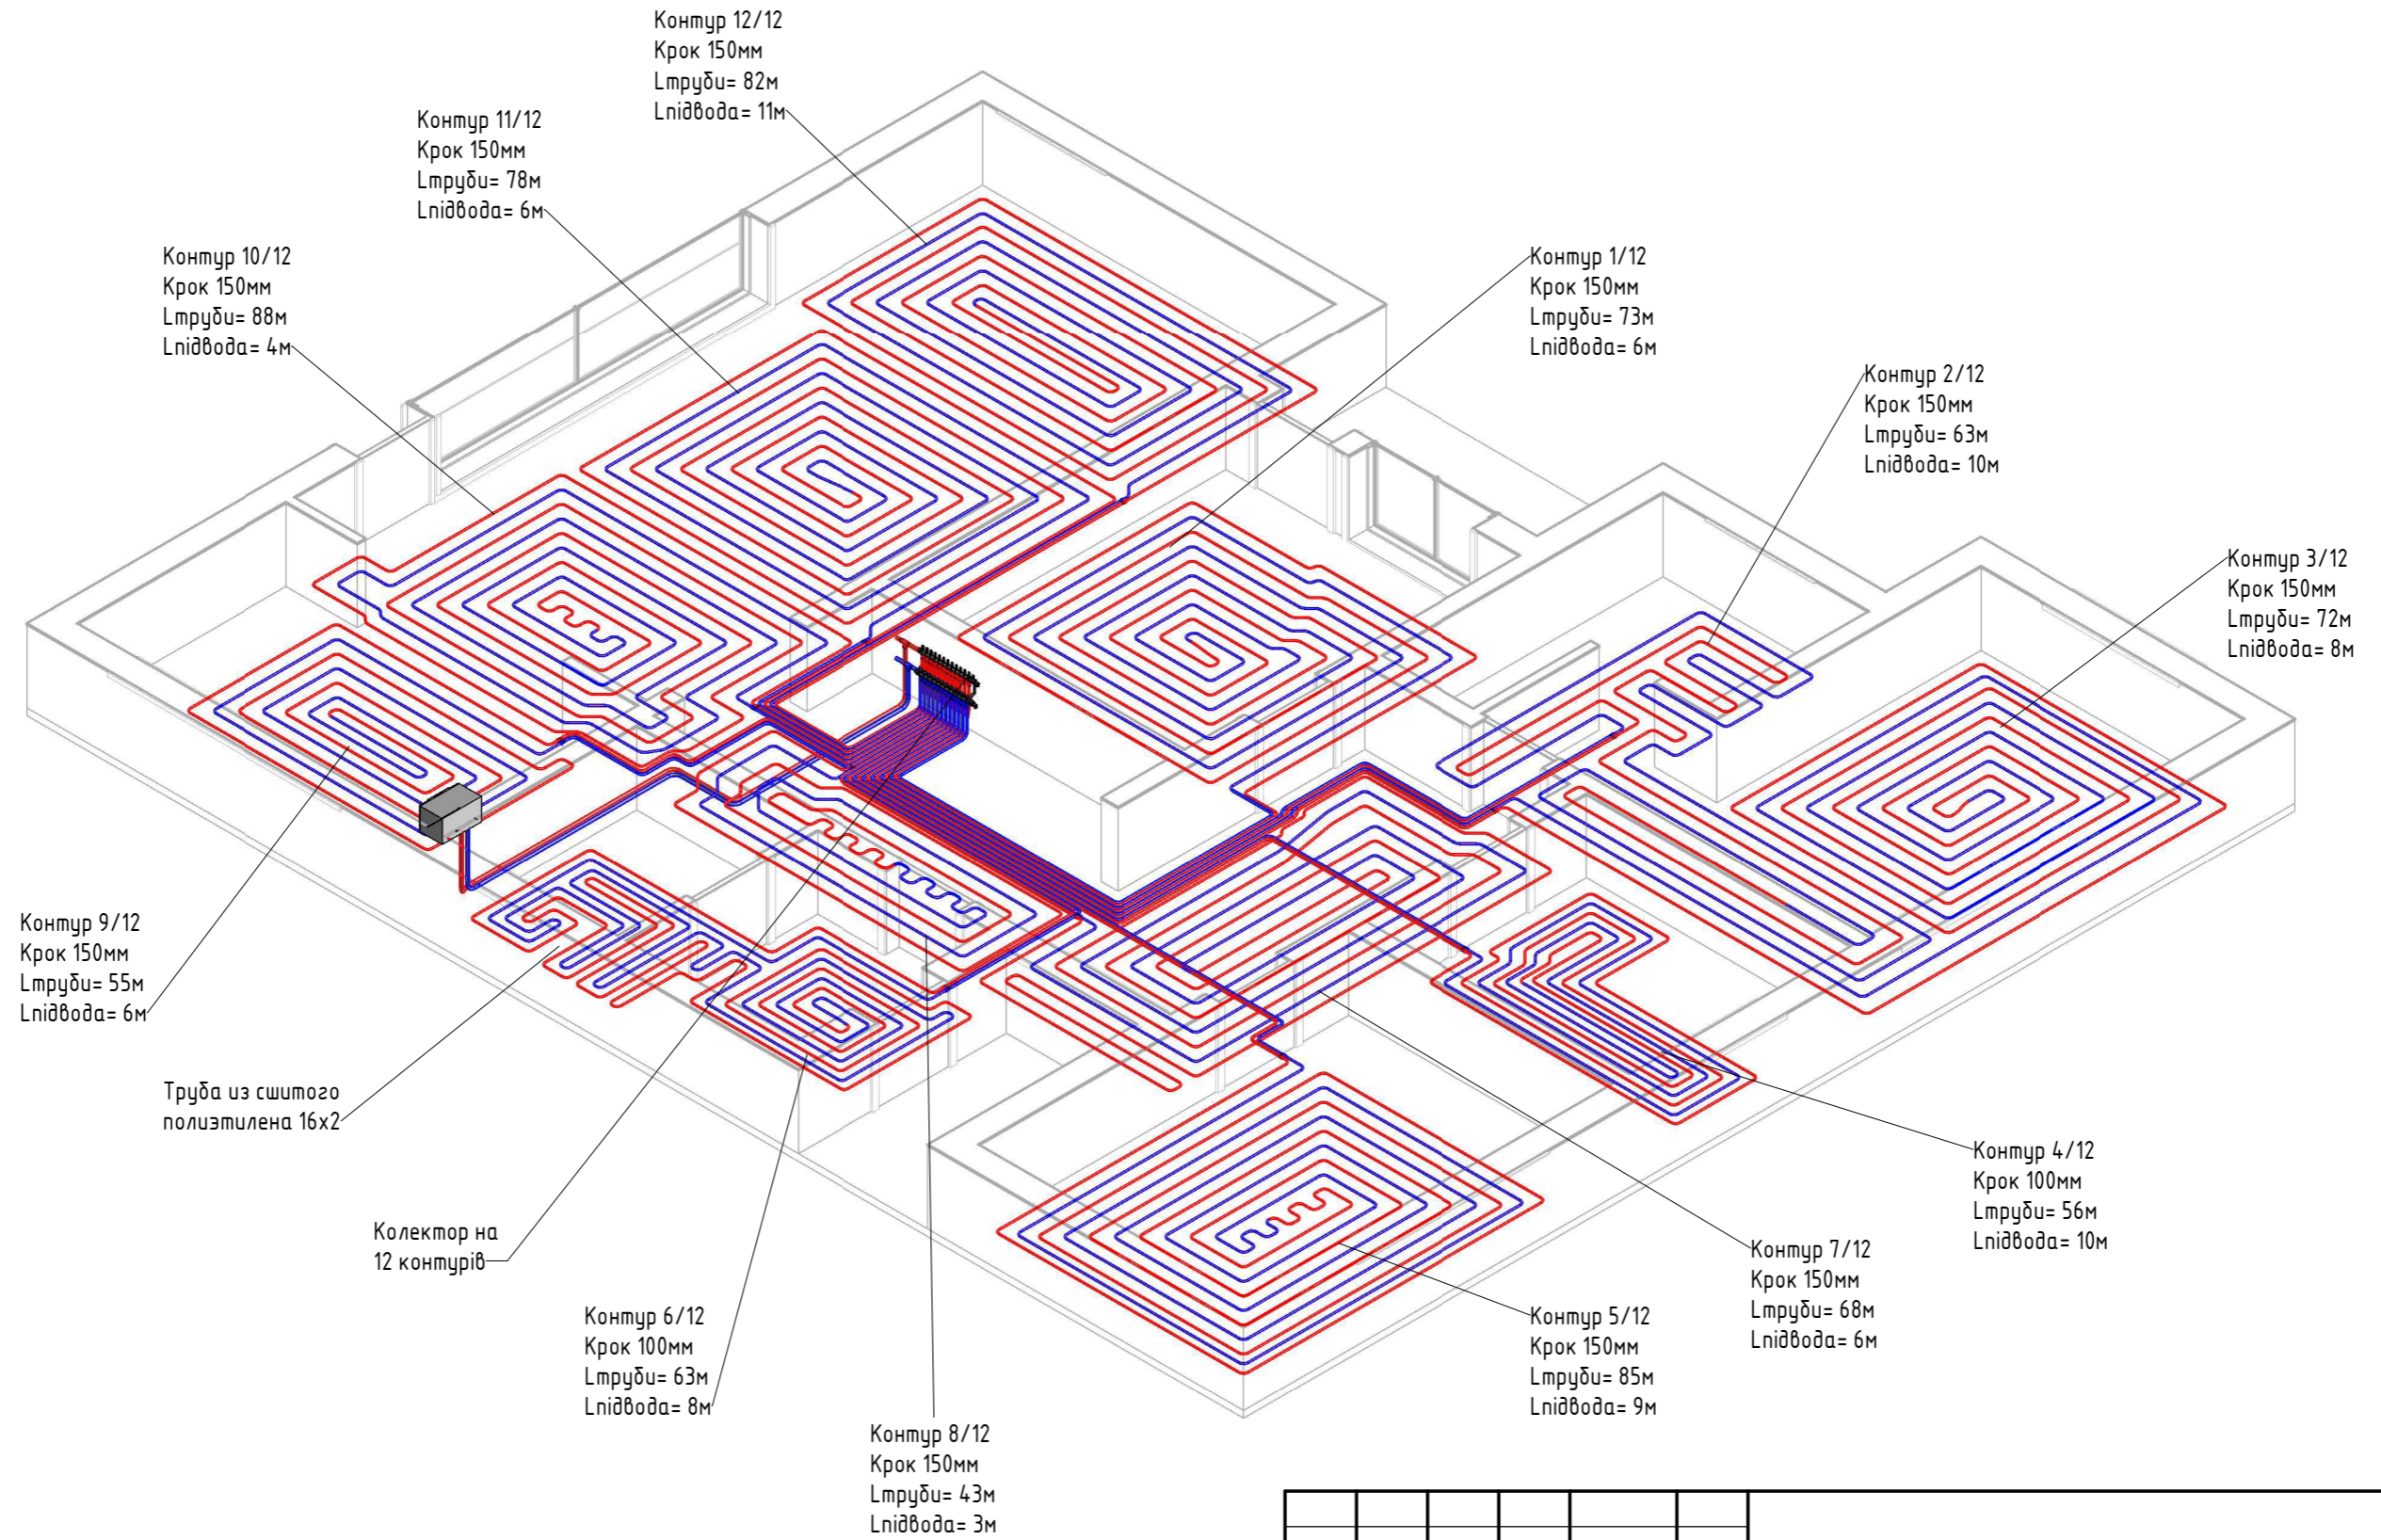

Согласовано		Взам. инв. №
Согласовано		Подп. и дата
		Инв. № подл.

Изм.	Кол.уч.	Лист	№ док.	Подп.	Дата			
						Житловий будинок.	Стадия	Лист
						ЄП	4	Листов
						Схема теплої підлоги		