

Розгортка укладки плитки у ванній кімнаті на 1 поверсі
М 1:35


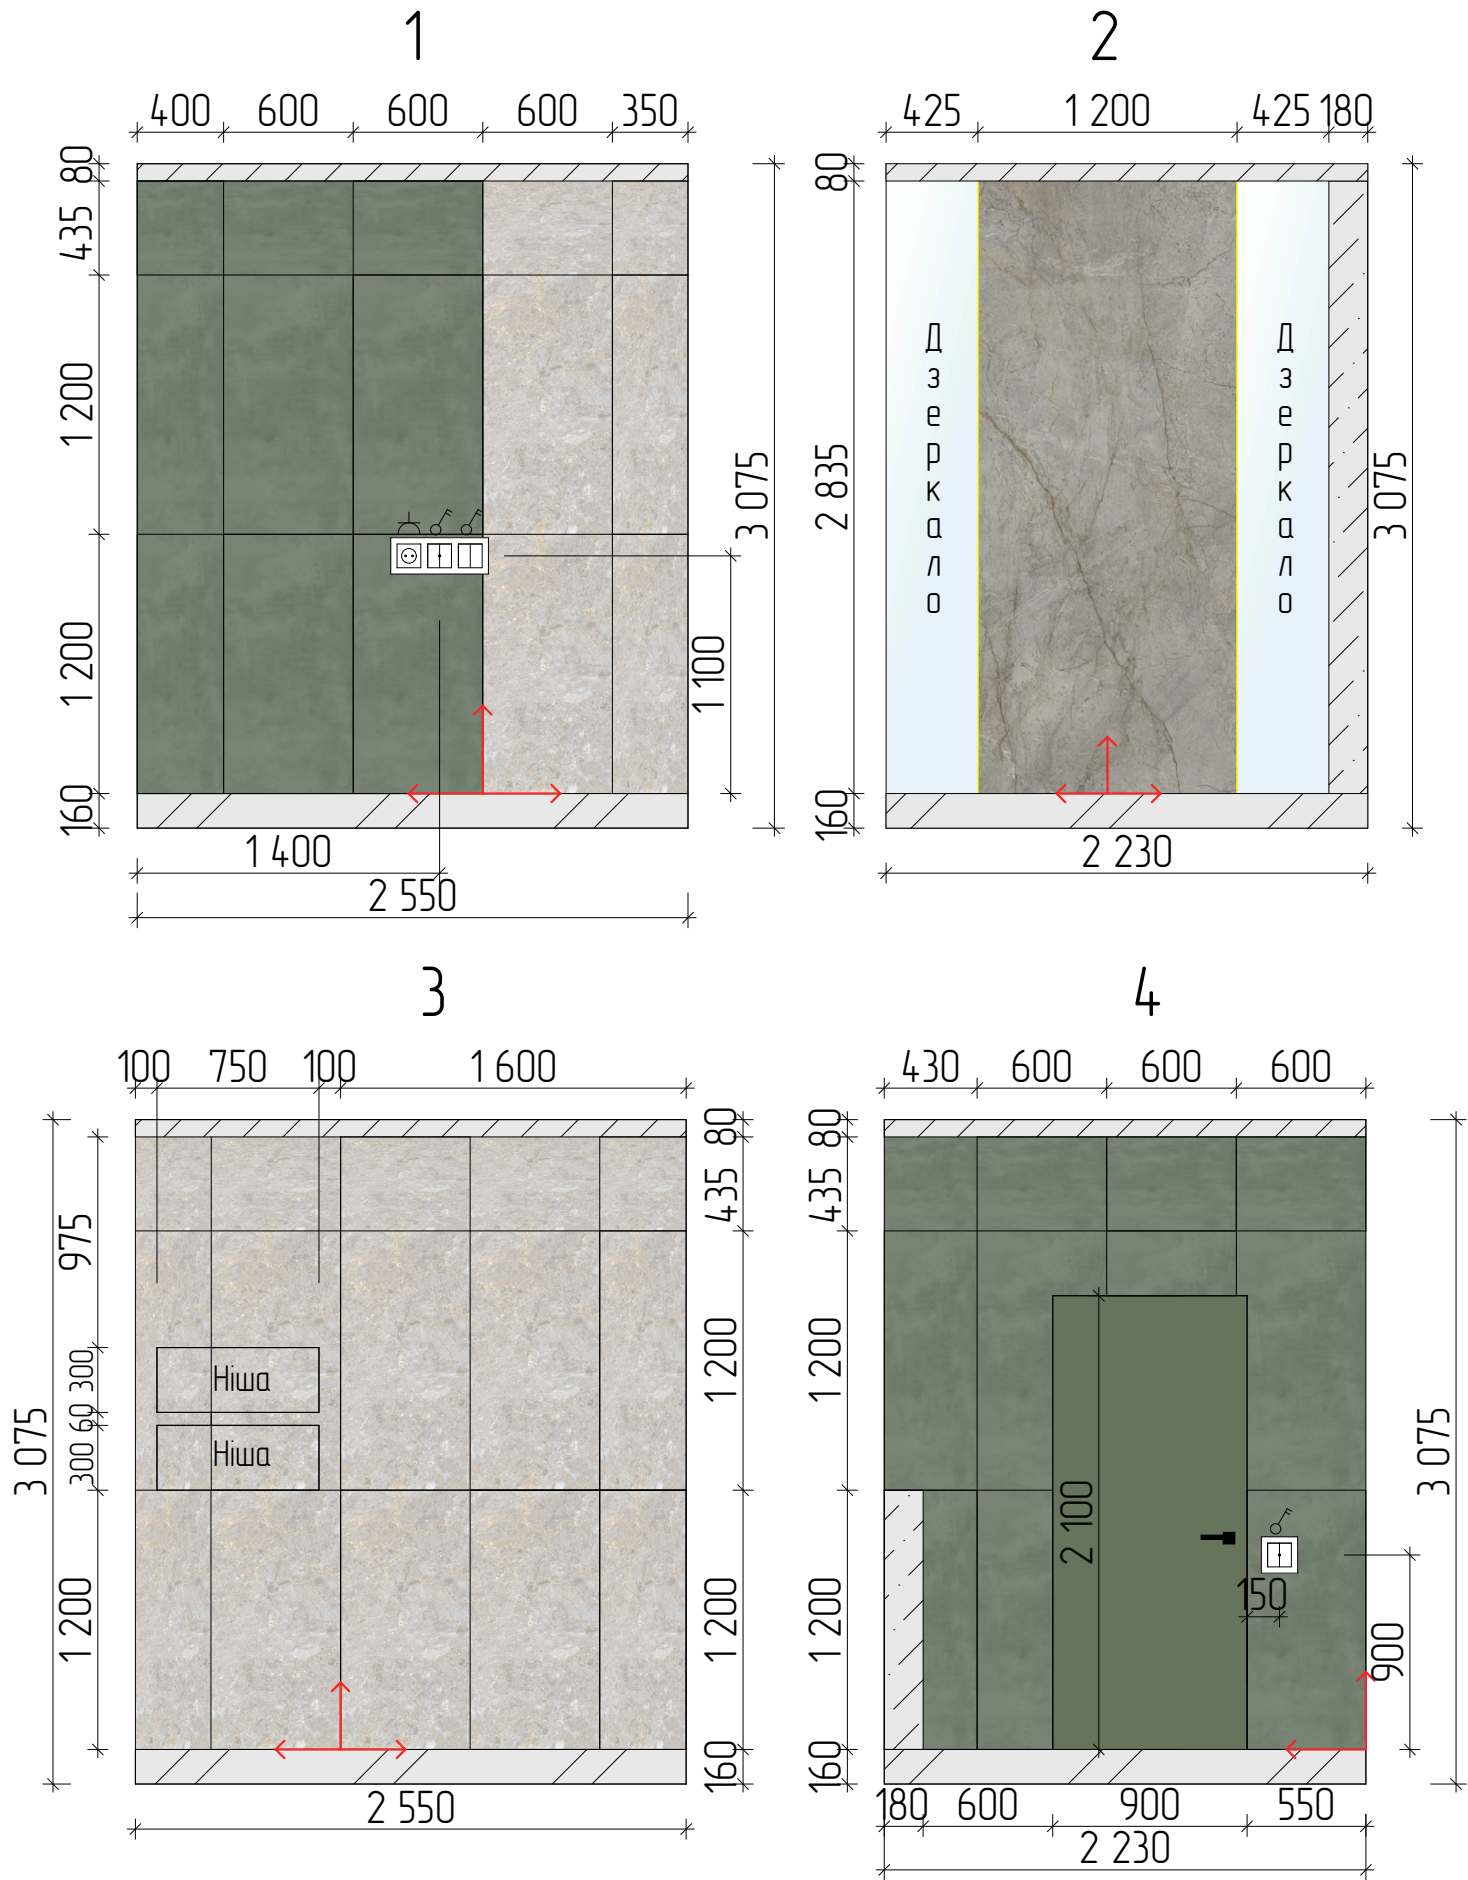


Схема розгортки



Умовні позначення

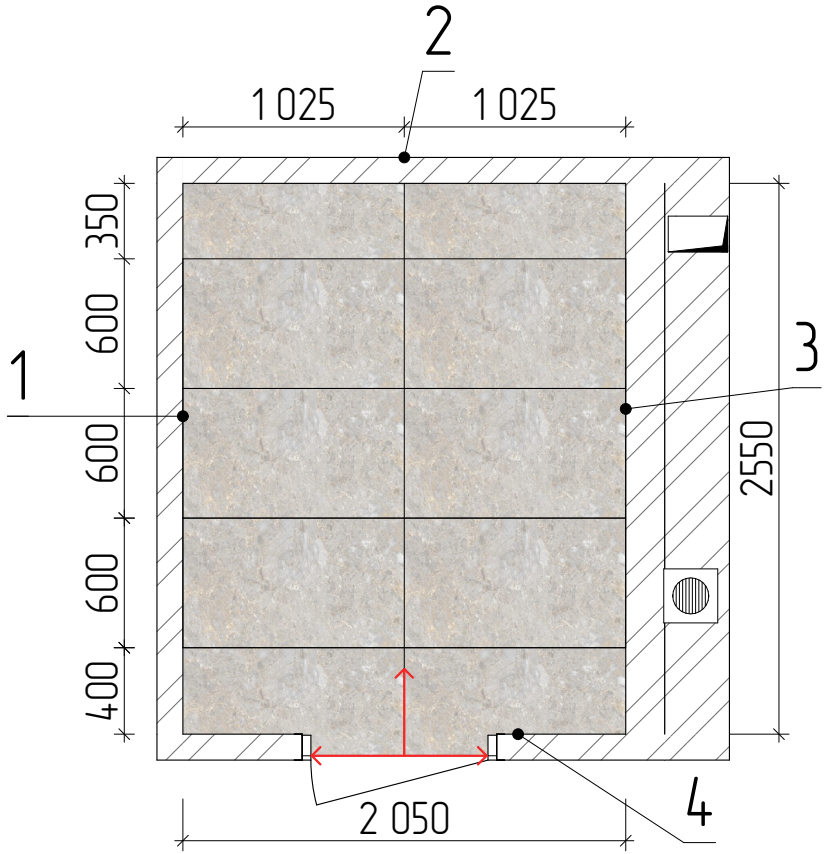