


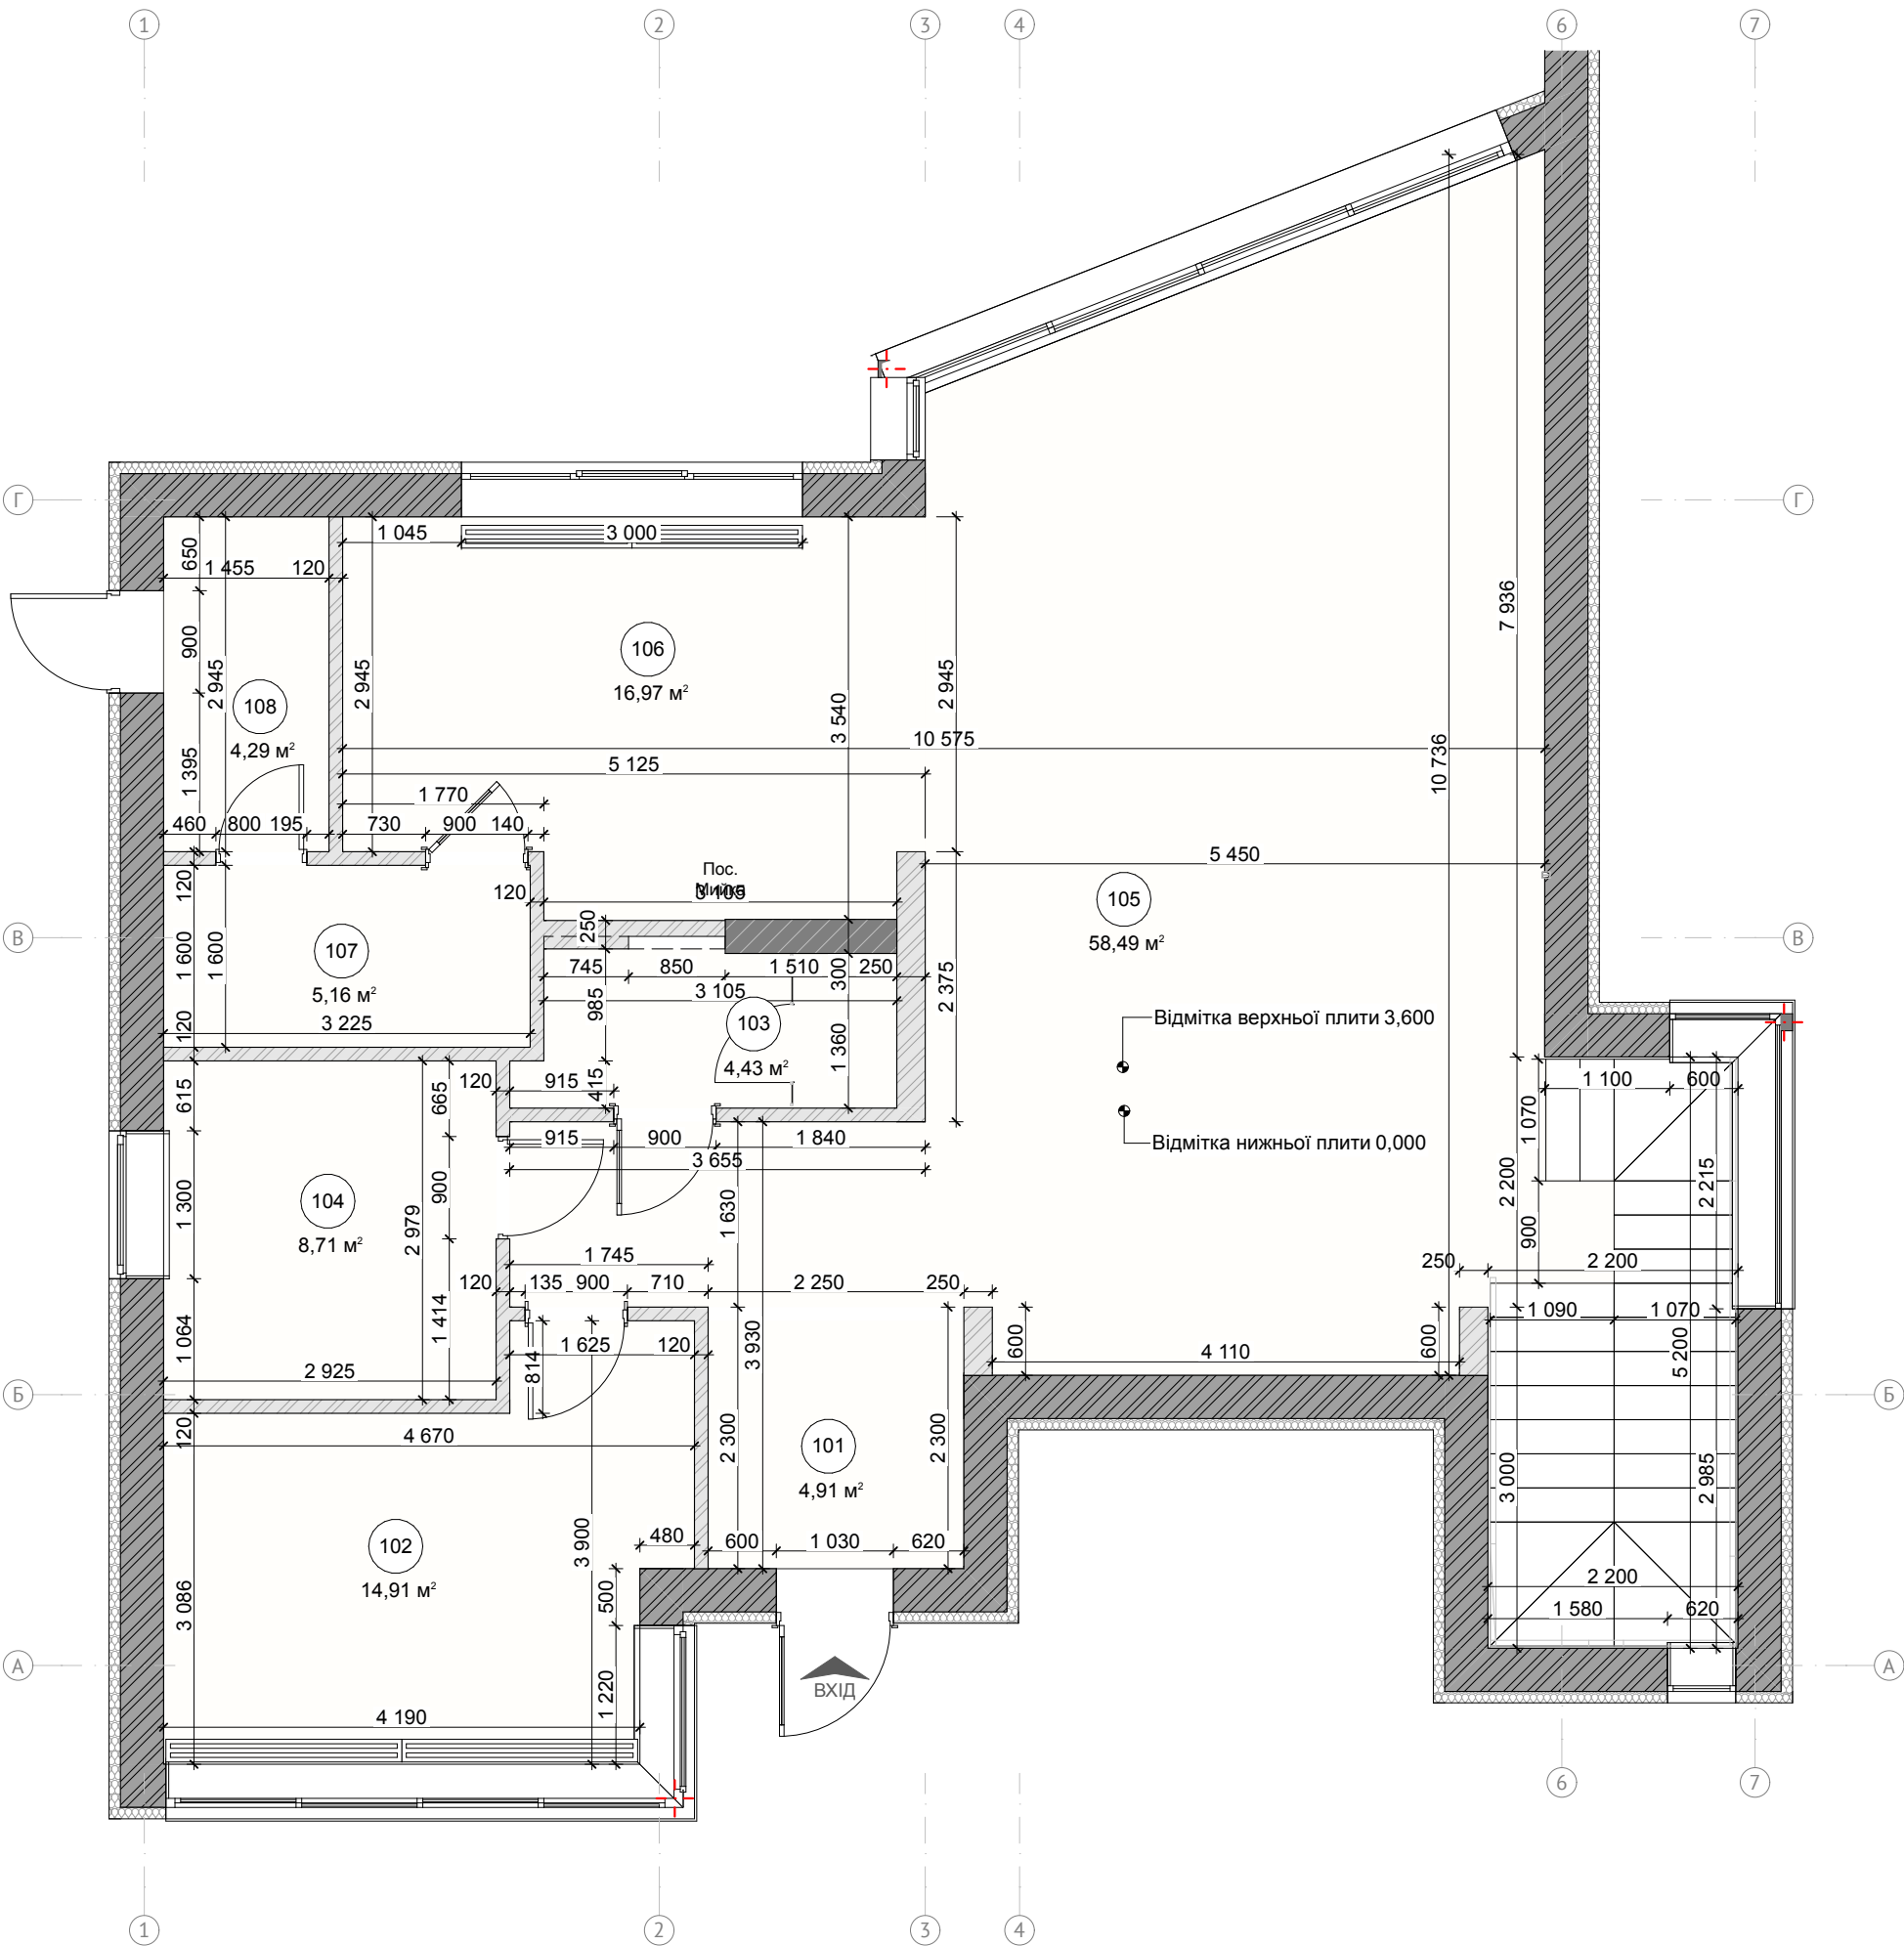

Обмірна експлікація 1-го пов.

№ прим.	Найменування	Площа, кв.м.
101	Прихожа	4,91
102	Кабінет	14,91
103	Гостьовий санвузол	4,43
104	Кімната няні	8,71
105	Вітальня	58,49
106	Кухня	16,97
107	Кладова	5,16
108	Прихожа	4,29
		117,87 м²

Умовні позначення

Позначення	Найменування
	Колона
	Зовнішня основна стіна
	ЦГЛ перегородка
	Монолітна стіна


На момент проведення обмірних робіт стіни не були оштукатурені.

Примітки:
1. Розміри уточнювати (перевіряти) за місцем.
2. Відносна відмітка 0.000 прийнята відповідно до рівня чистої підлоги поверху.
3. План є наведеними. Похибка обмірних плану +/- 50 мм, похибка кутів +/- 5°.

Обмірний план приміщень 1-го пов.

Стадія	Аркуш	Аркушів
ДП	3	103

OBUSHKO-III

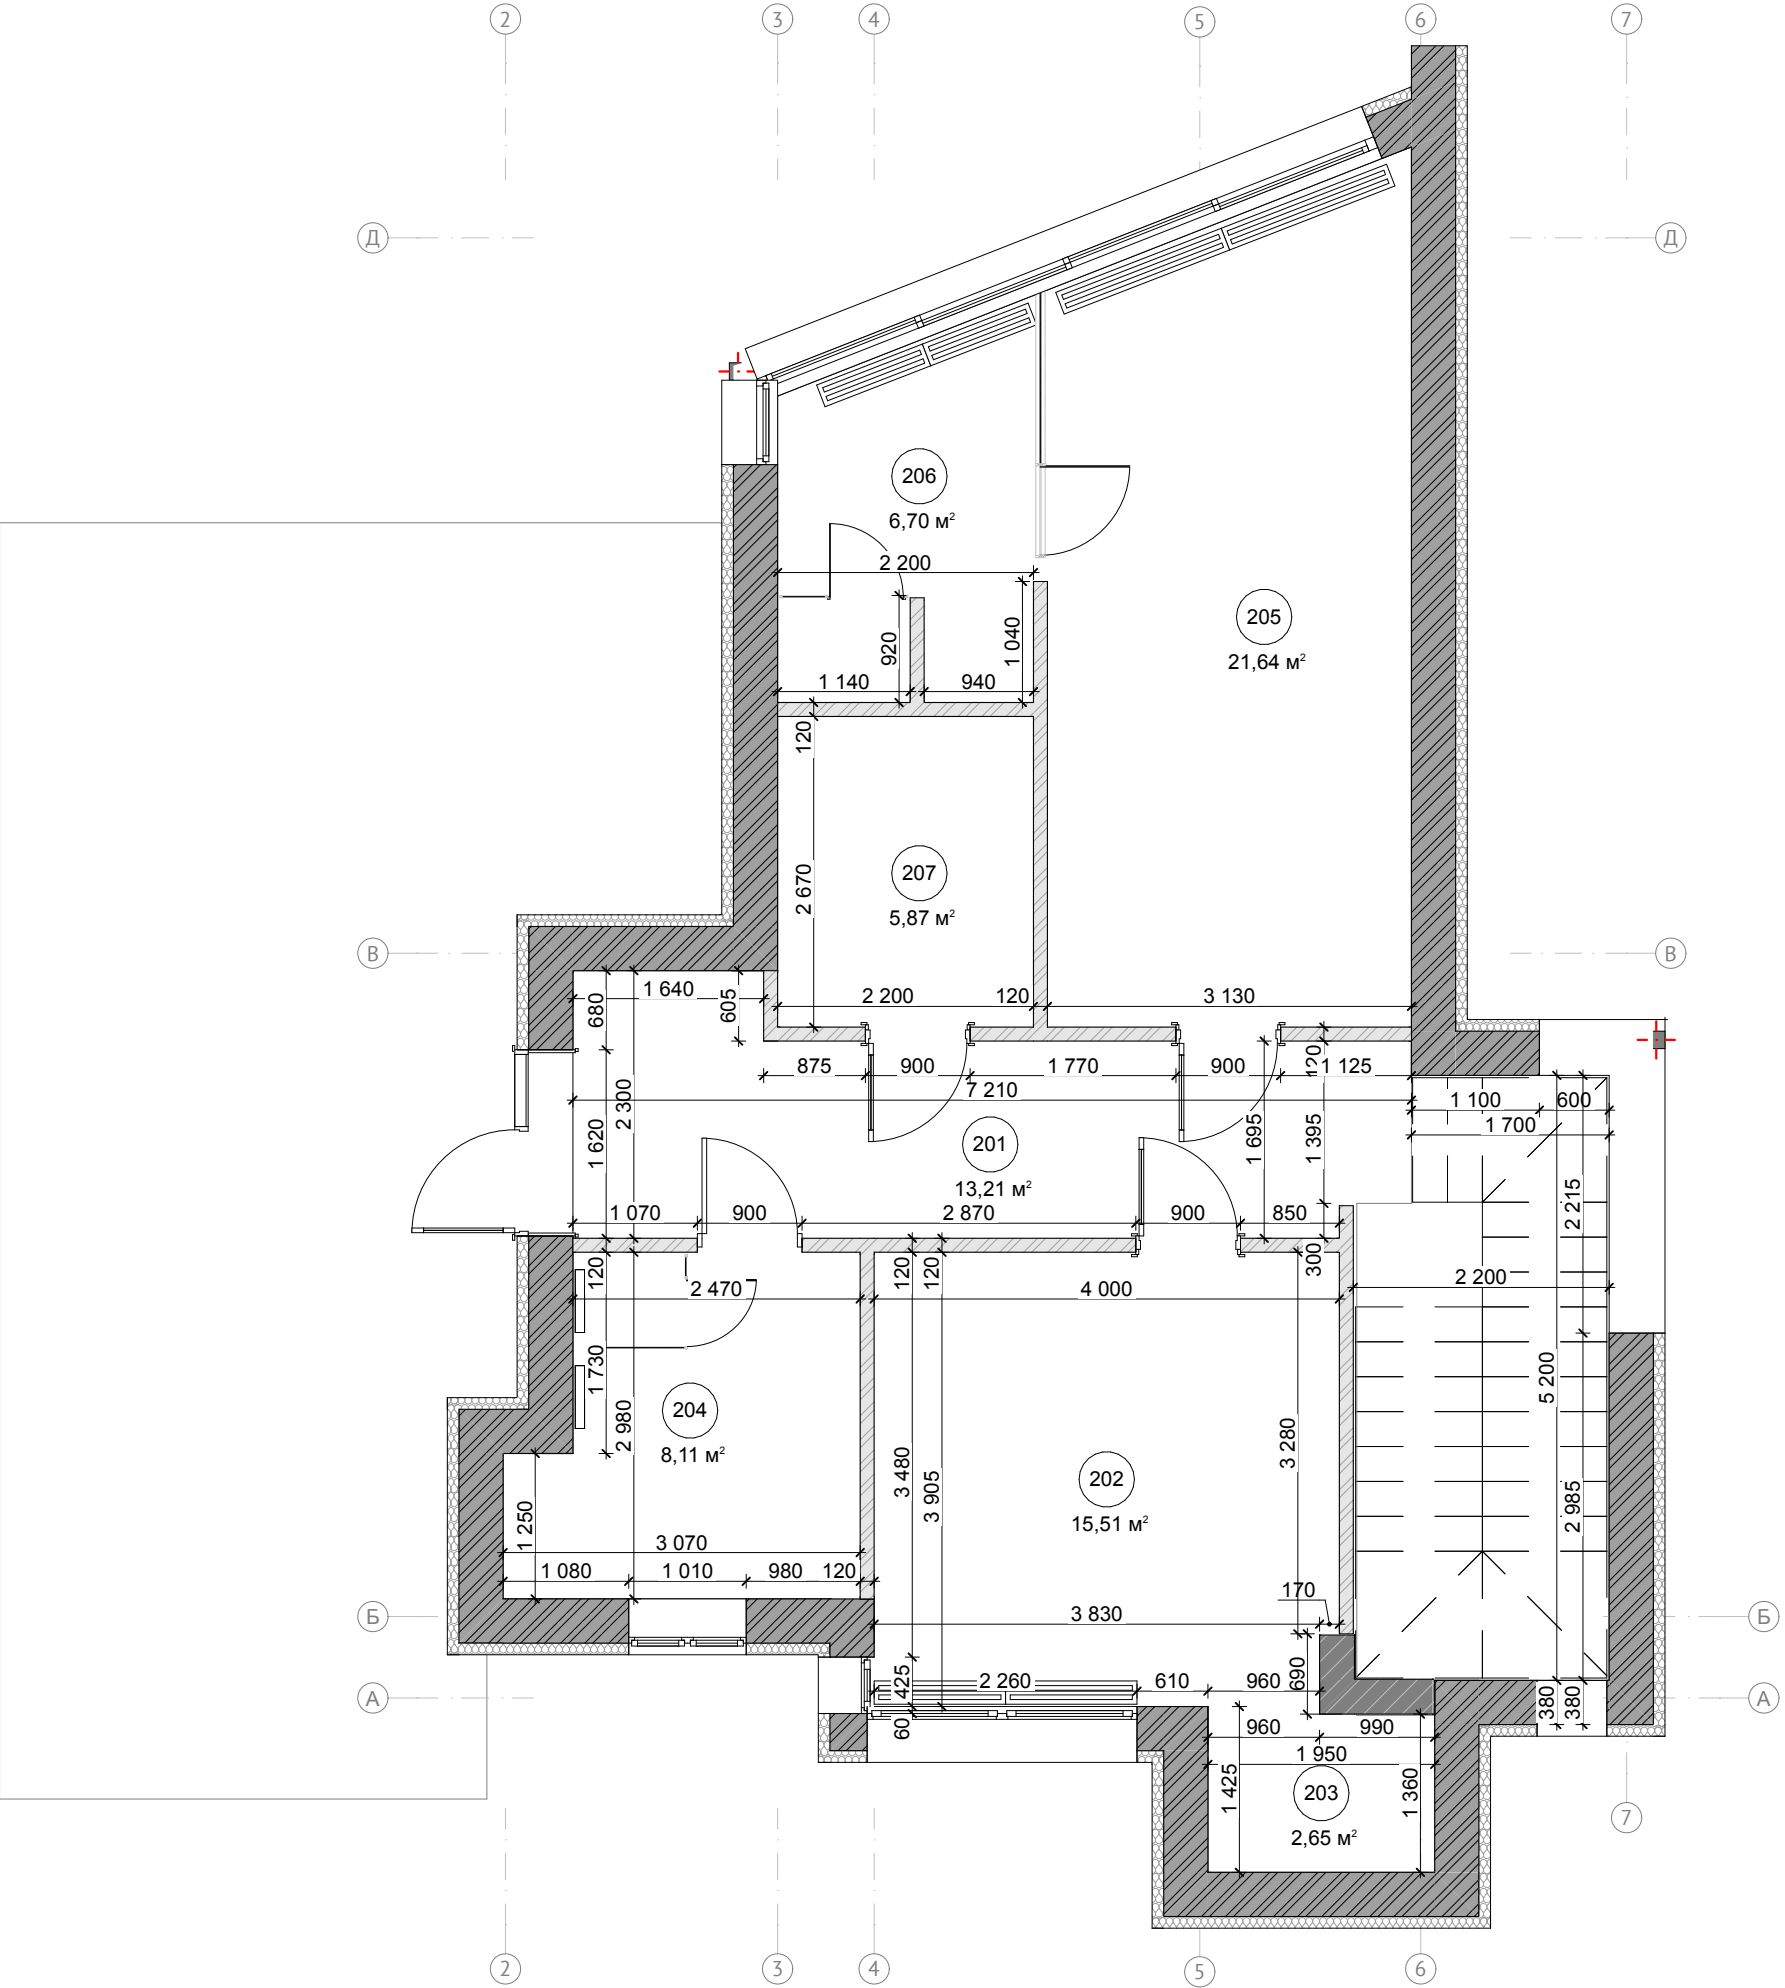

Обмірна експлікація 2-го пов.


№ прим.	Найменування	Площа, кв.м.
201	Коридор	13,21
202	Спальня	15,51
203	Гардероб	2,65
204	Санвузол	8,11
205	Спальня	21,64
206	Санвузол	6,70
207	Гардеробна	5,87
		73,69 м²

Умовні позначення

Позначення	Найменування
	Колона
	Зовнішня основна стіна
	Монолітна стіна
	ЦГЛ перегородка

На момент проведення обмірних робіт стіни не були оштукатурені.

Примітки:
1. Розміри уточнювати (перевіряти) за місцем.
2. Відносна відмітка 0.000 прийнята відповідно до рівня чистої підлоги поверху.
3. План є наведеними. Похибка обмірних плану +/- 50 мм, похибка кутів +/- 5°.

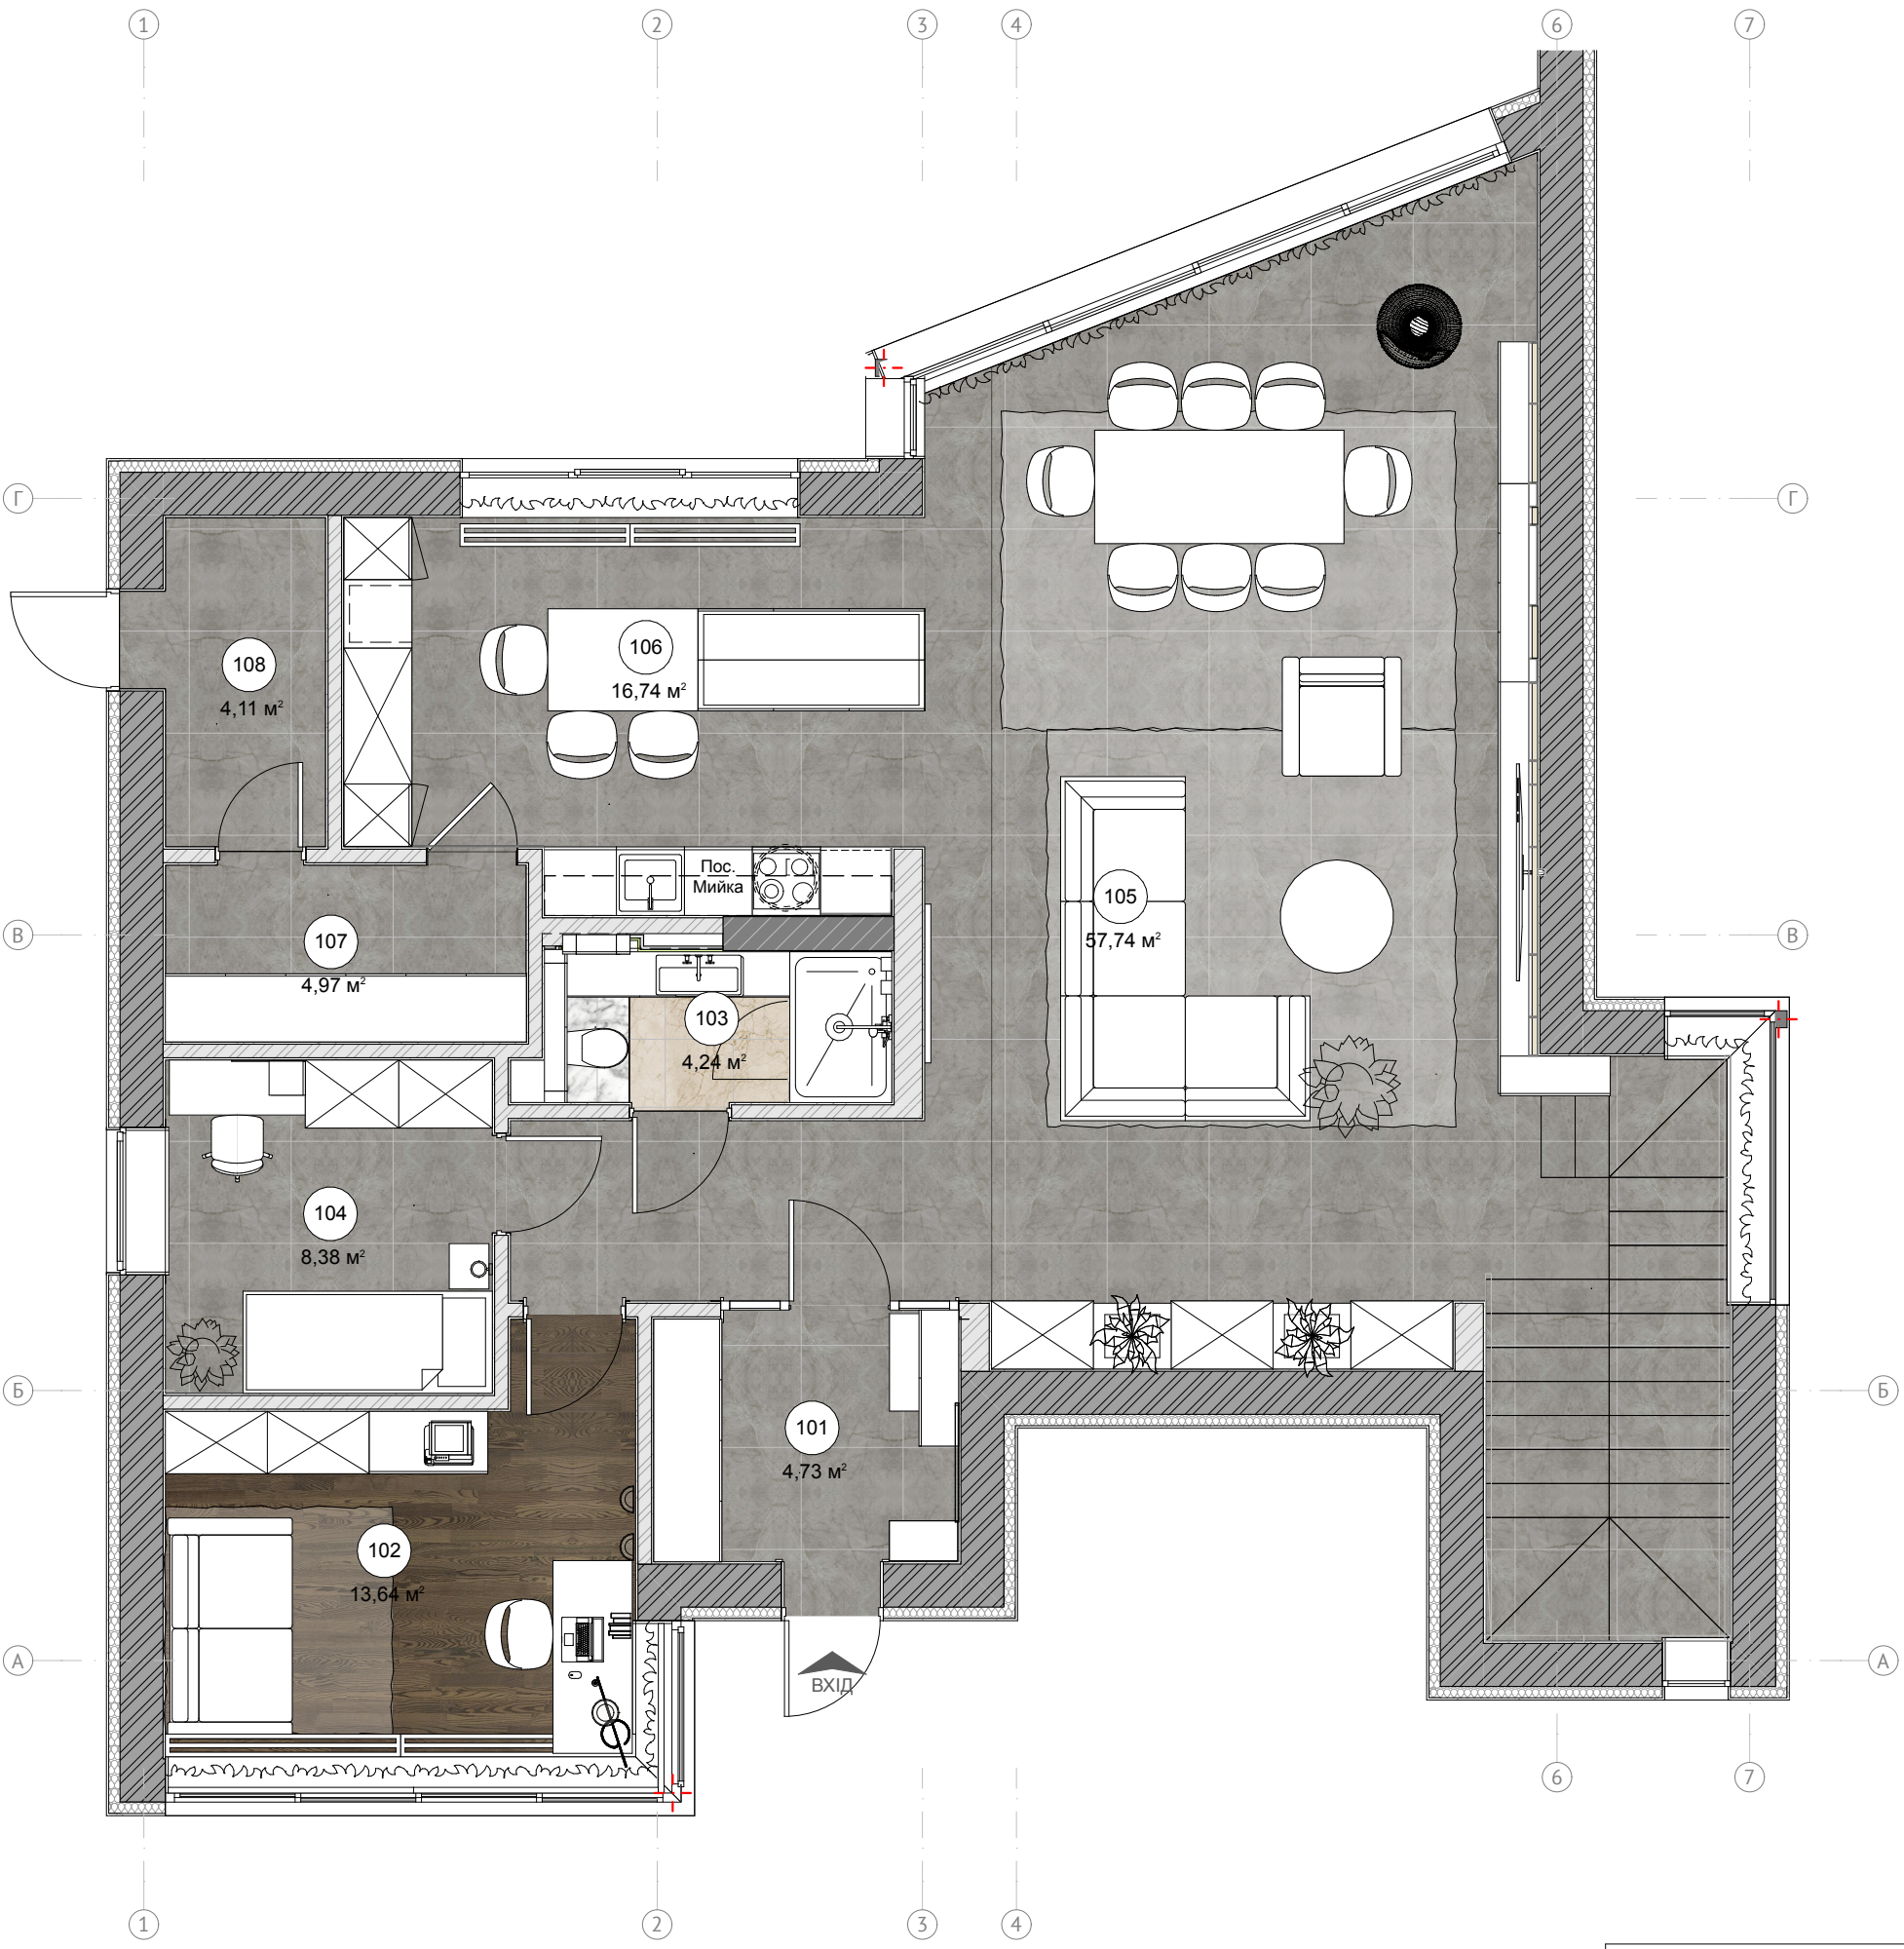

Проектна експлікація приміщень 1-го пов.

№ прим.	Найменування	Площа, кв.м.
101	Прихожа	4,73
102	Кабінет	13,64
103	Гостьовий санвузол	4,24
104	Кімната няні	8,38
105	Вітальня	57,74
106	Кухня	16,74
107	Кладова	4,97
108	Тамбур	4,11
		114,55 м²

Примітки:
1. Цей лист розглядати спільно з розгортками стін.
2. Окремі позиції, враховані проектом, можуть містити нестандартний заводський розмір.

План розтановки меблів 1-го пов.

Стадія	Аркуш	Аркушів	OBUSHKO-III
ДП	5	103	




Проектна експлікація приміщень 2-го пов.

№ прим.	Найменування	Площа, кв.м.
201	Коридор	12,66
202	Спальня	15,21
203	Гардероб	2,54
204	Санвузол	7,87
205	Майстер спальня	21,24
206	Майстер санвузол	6,78
207	Майстер гардеробна	5,68
		71,98 м²

Примітки:
1. Цей лист розглядати спільно з розгортками стін.
2. Окремі позиції, враховані проектом, можуть містити нестандартний заводський розмір.

Стадія	Аркуш	Аркушів
ДП	6	103

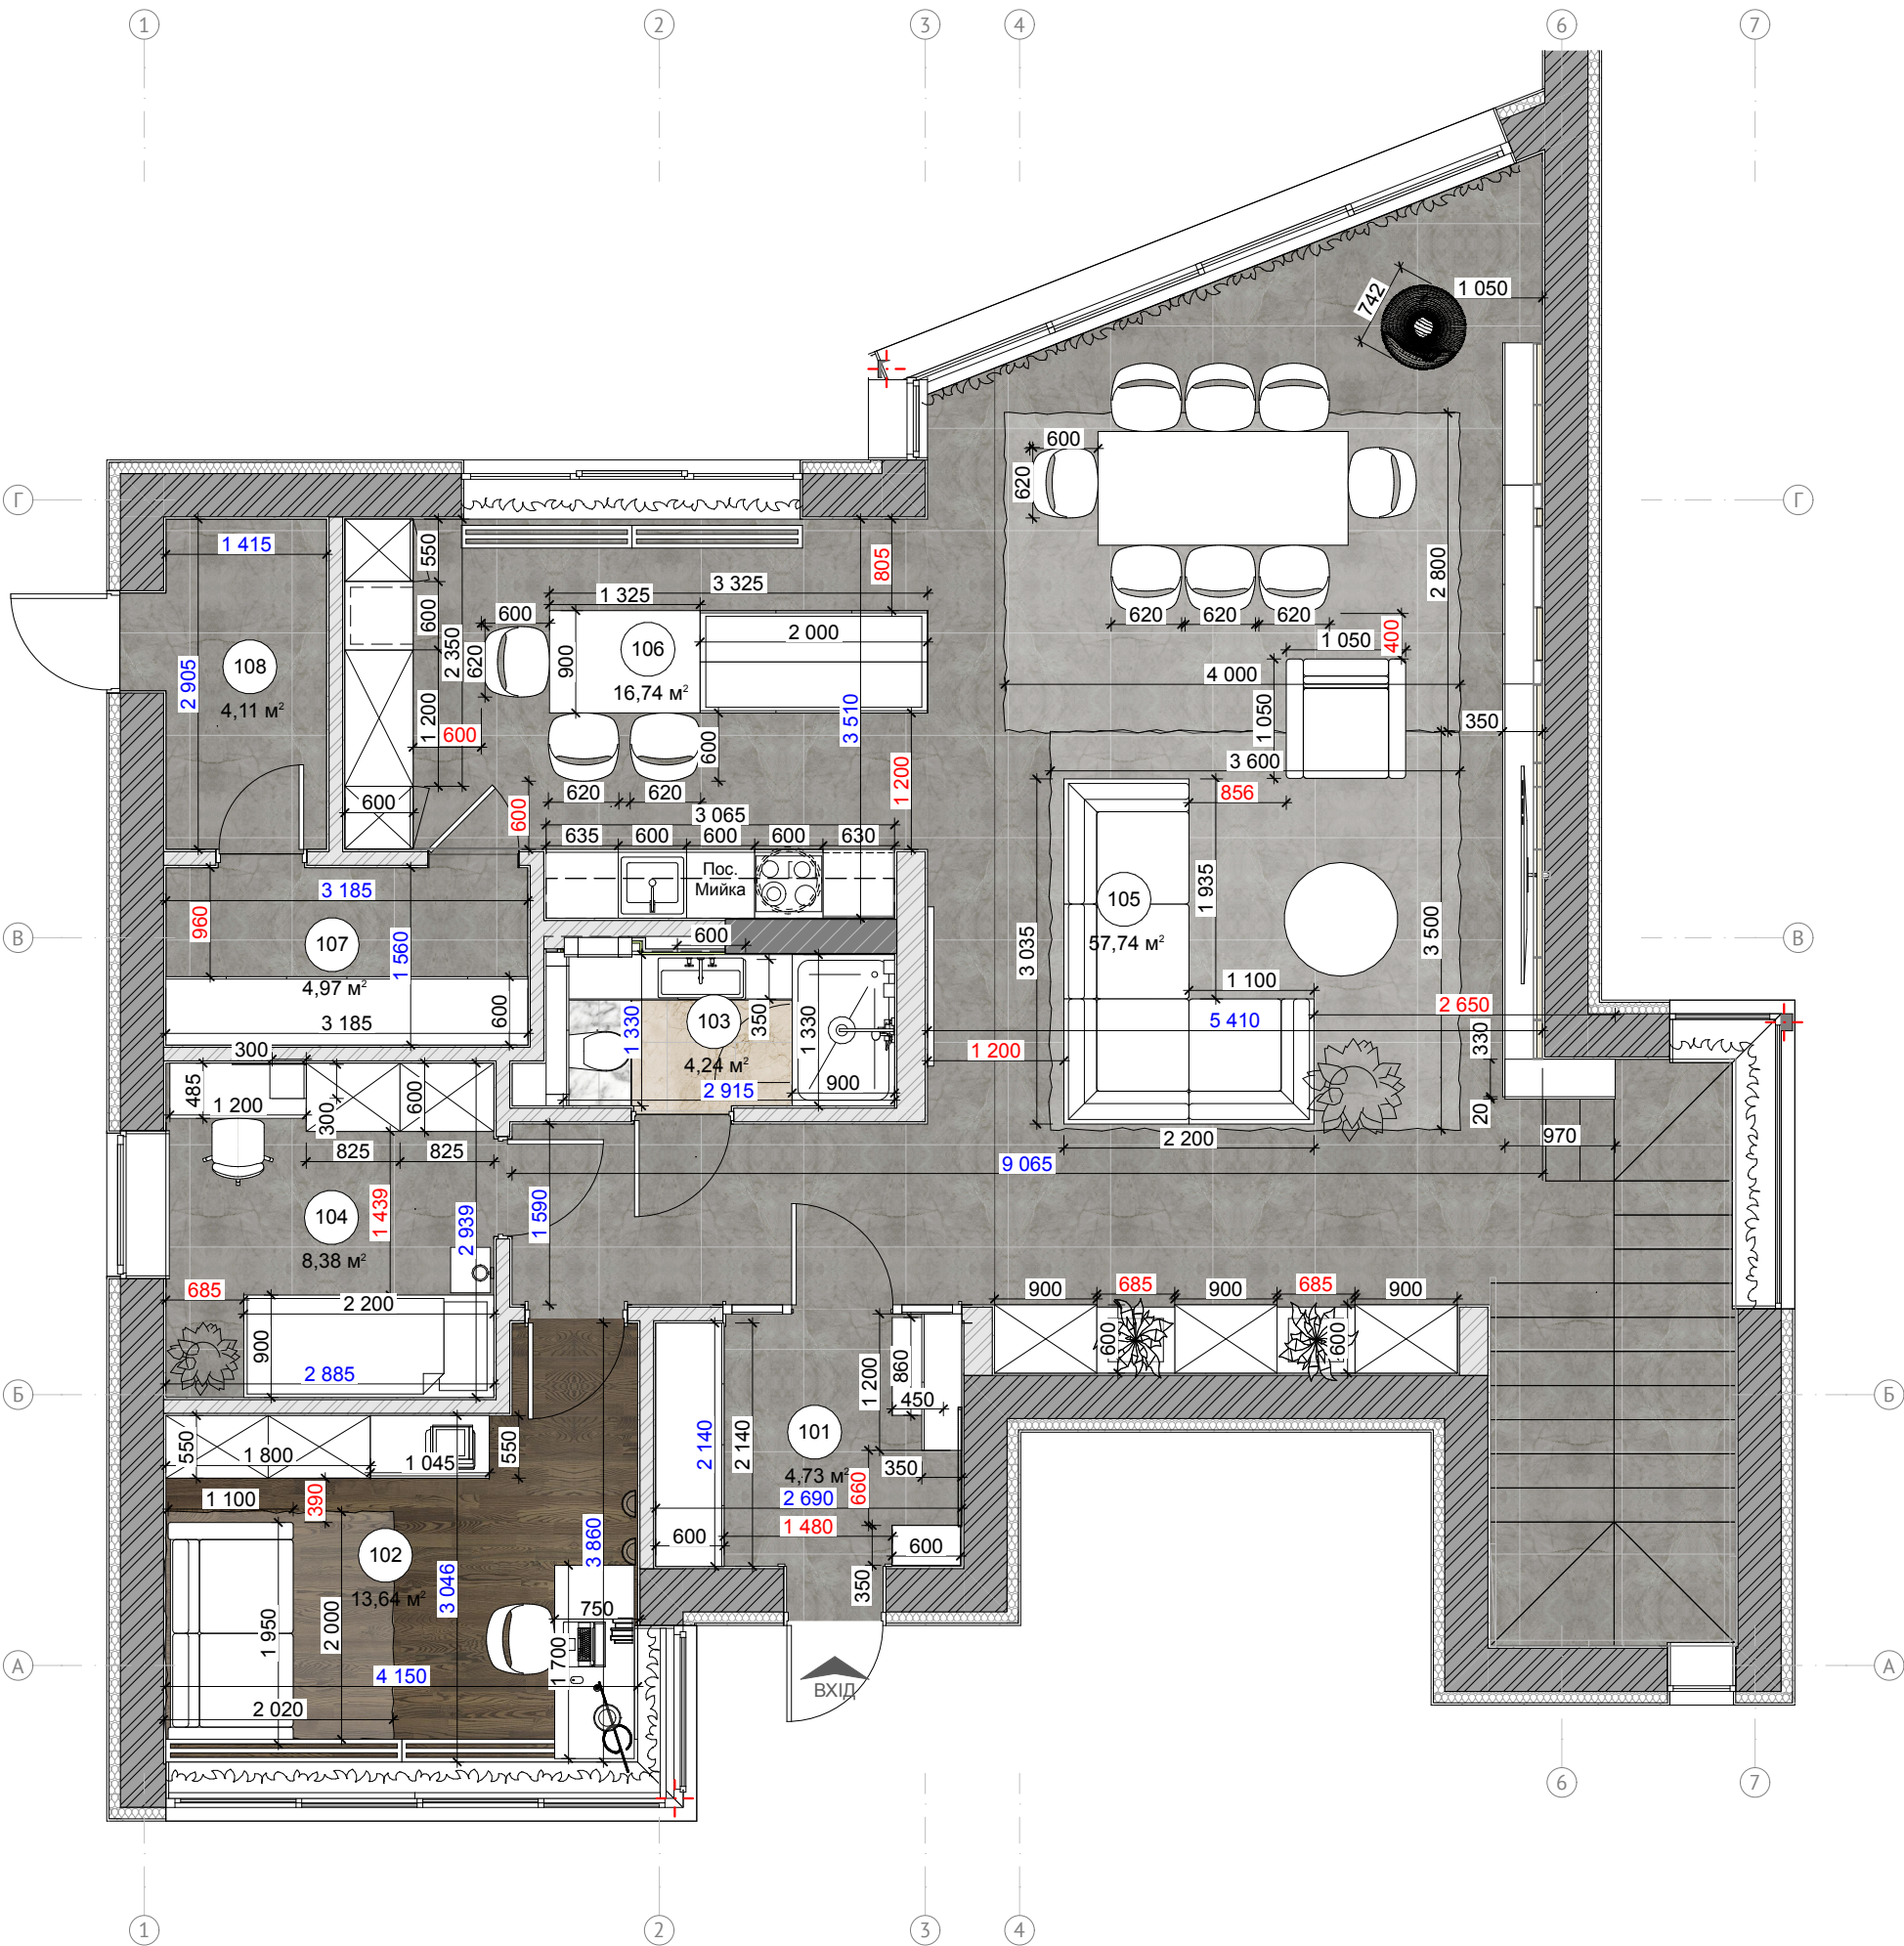


Проектна експлікація приміщень 1-го пов.

№ прим.	Найменування	Площа, кв.м.
101	Прихожа	4,73
102	Кабінет	13,64
103	Гостьовий санвузол	4,24
104	Кімната няні	8,38
105	Вітальня	57,74
106	Кухня	16,74
107	Кладова	4,97
108	Тамбур	4,11
		114,55 м²

Умовні позначення

1 000	Розміри проходів
1 000	Габаритні розміри приміщень
1 000	Габаритні розміри меблів

Примітки:
1. Розміри уточнювати (перевіряти) за місцем.
2. Всі розміри, відмічені "*" (приклад: 2630 *) дотримати в точності.
3. Даний лист розглядати спільно з розгортками стін.
4. Окремі позиції, враховані проектом, можуть містити нестандартний заводський розмір.

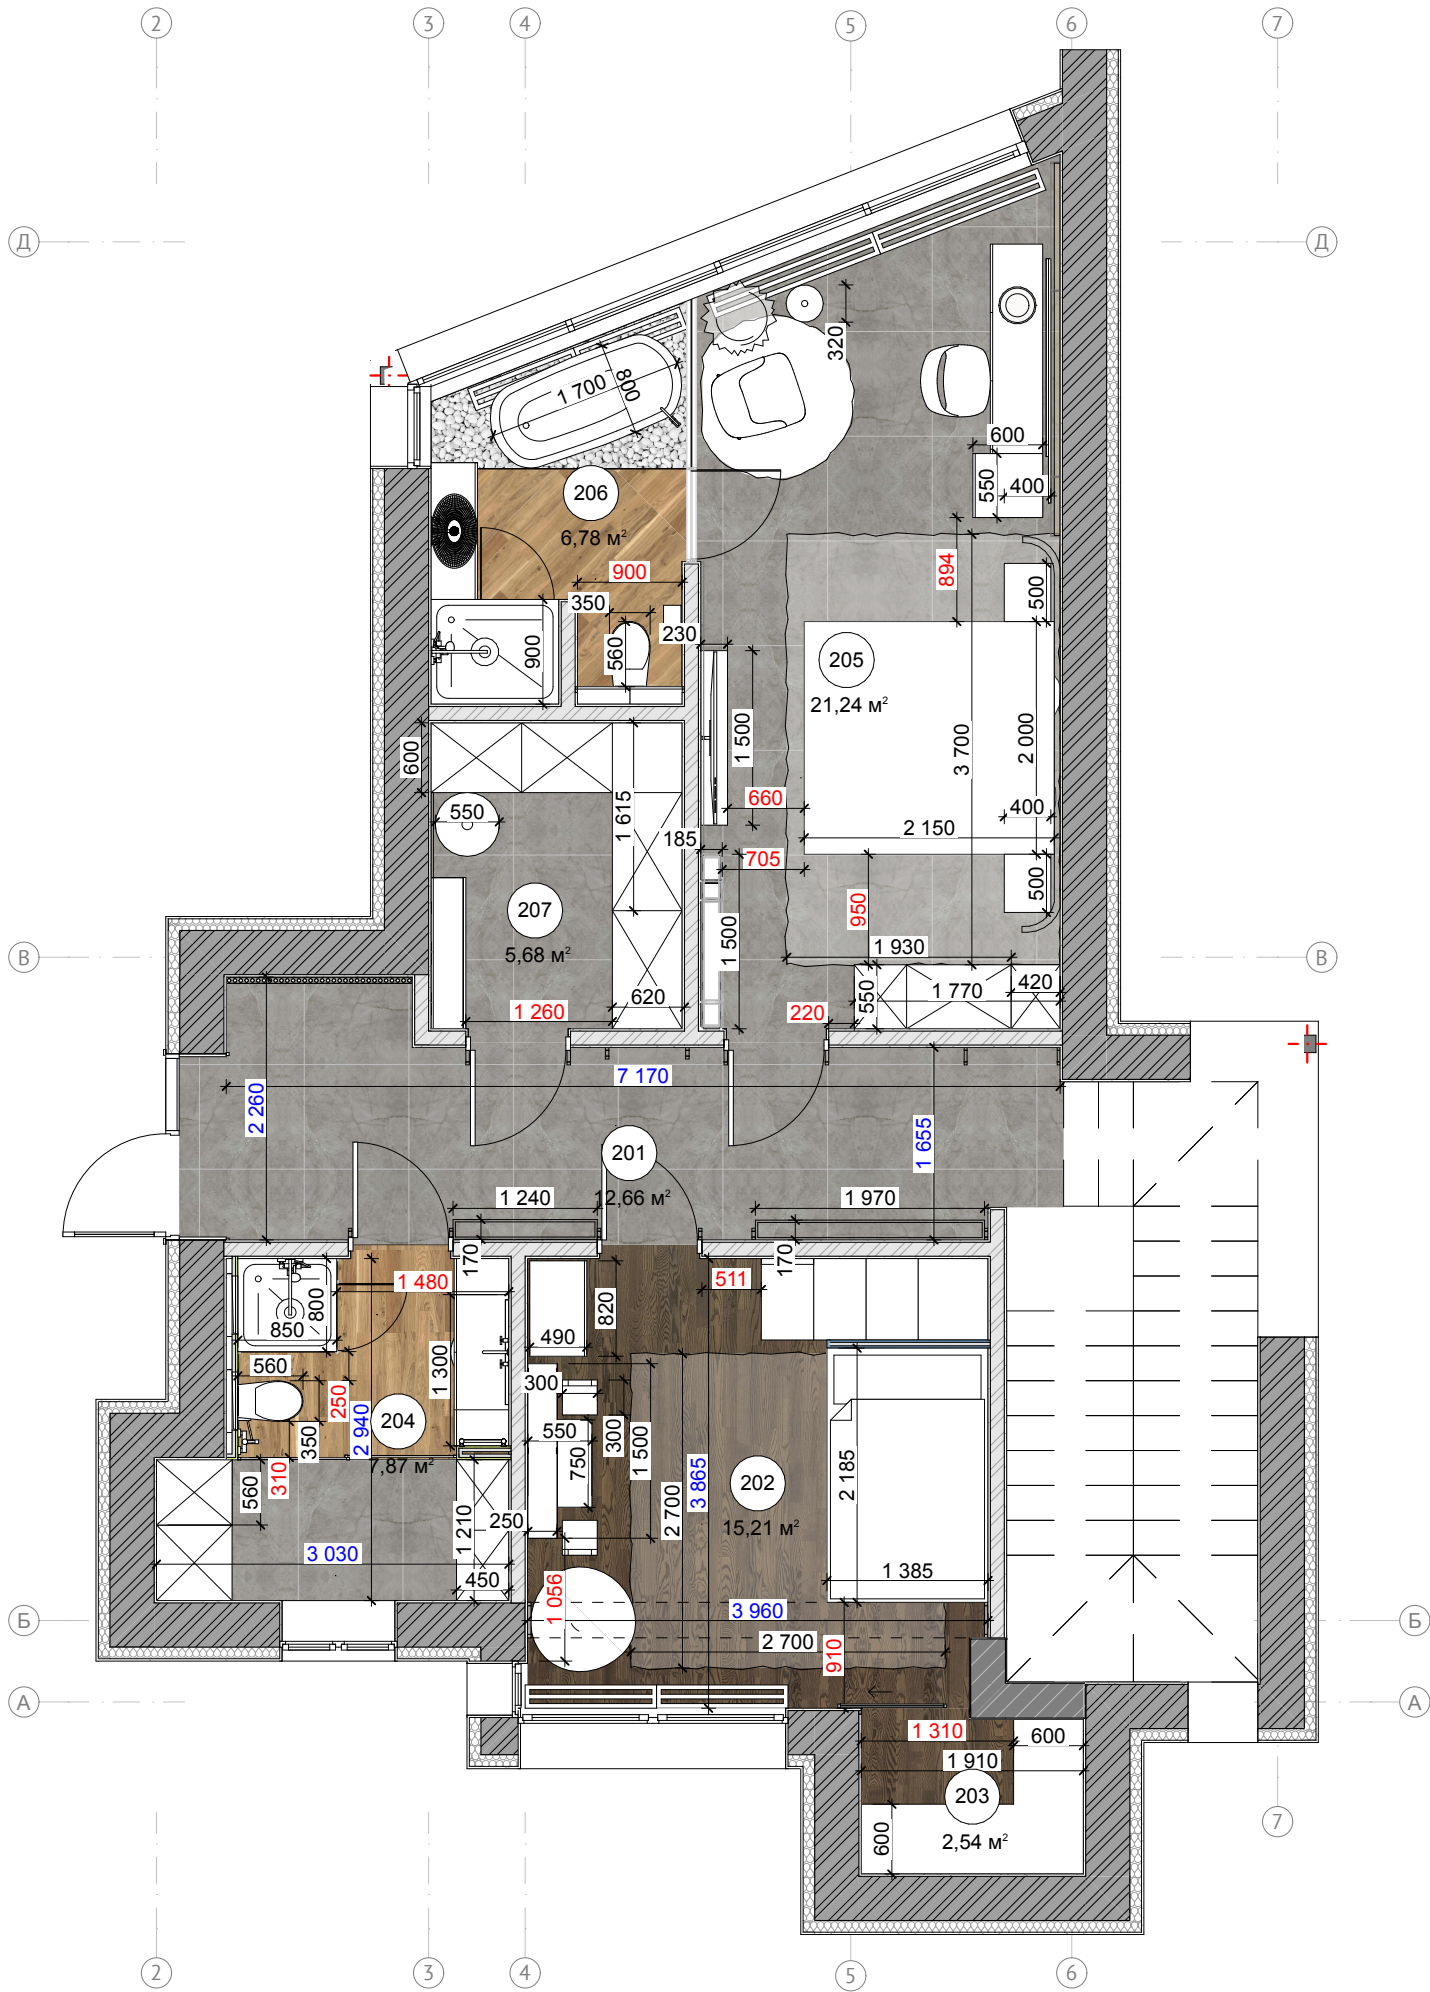

Проектна експлікація приміщень 2-го пов.

№ прим.	Найменування	Площа, кв.м.
201	Коридор	12,66
202	Спальня	15,21
203	Гардероб	2,54
204	Санвузол	7,87
205	Майстер спальня	21,24
206	Майстер санвузол	6,78
207	Майстер гардеробна	5,68
		71,98 м²

Умовні позначення

1 000	Розміри проходів
1 000	Габаритні розміри приміщень
1 000	Габаритні розміри меблів

Примітки:
1. Розміри уточнювати (перевіряти) за місцем.
2. Всі розміри, відмічені "*" (приклад: 2630 *) дотримати в точності.
3. Даний лист розглядати спільно з розгортками стін.
4. Окремі позиції, враховані проектом, можуть містити нестандартний заводський розмір.

План розстановки меблів з привязками 2-го пов.

Стадія	Аркуш	Аркушів	OBUSHKO-III
ДП	8	103	