


# Фасад 1-2

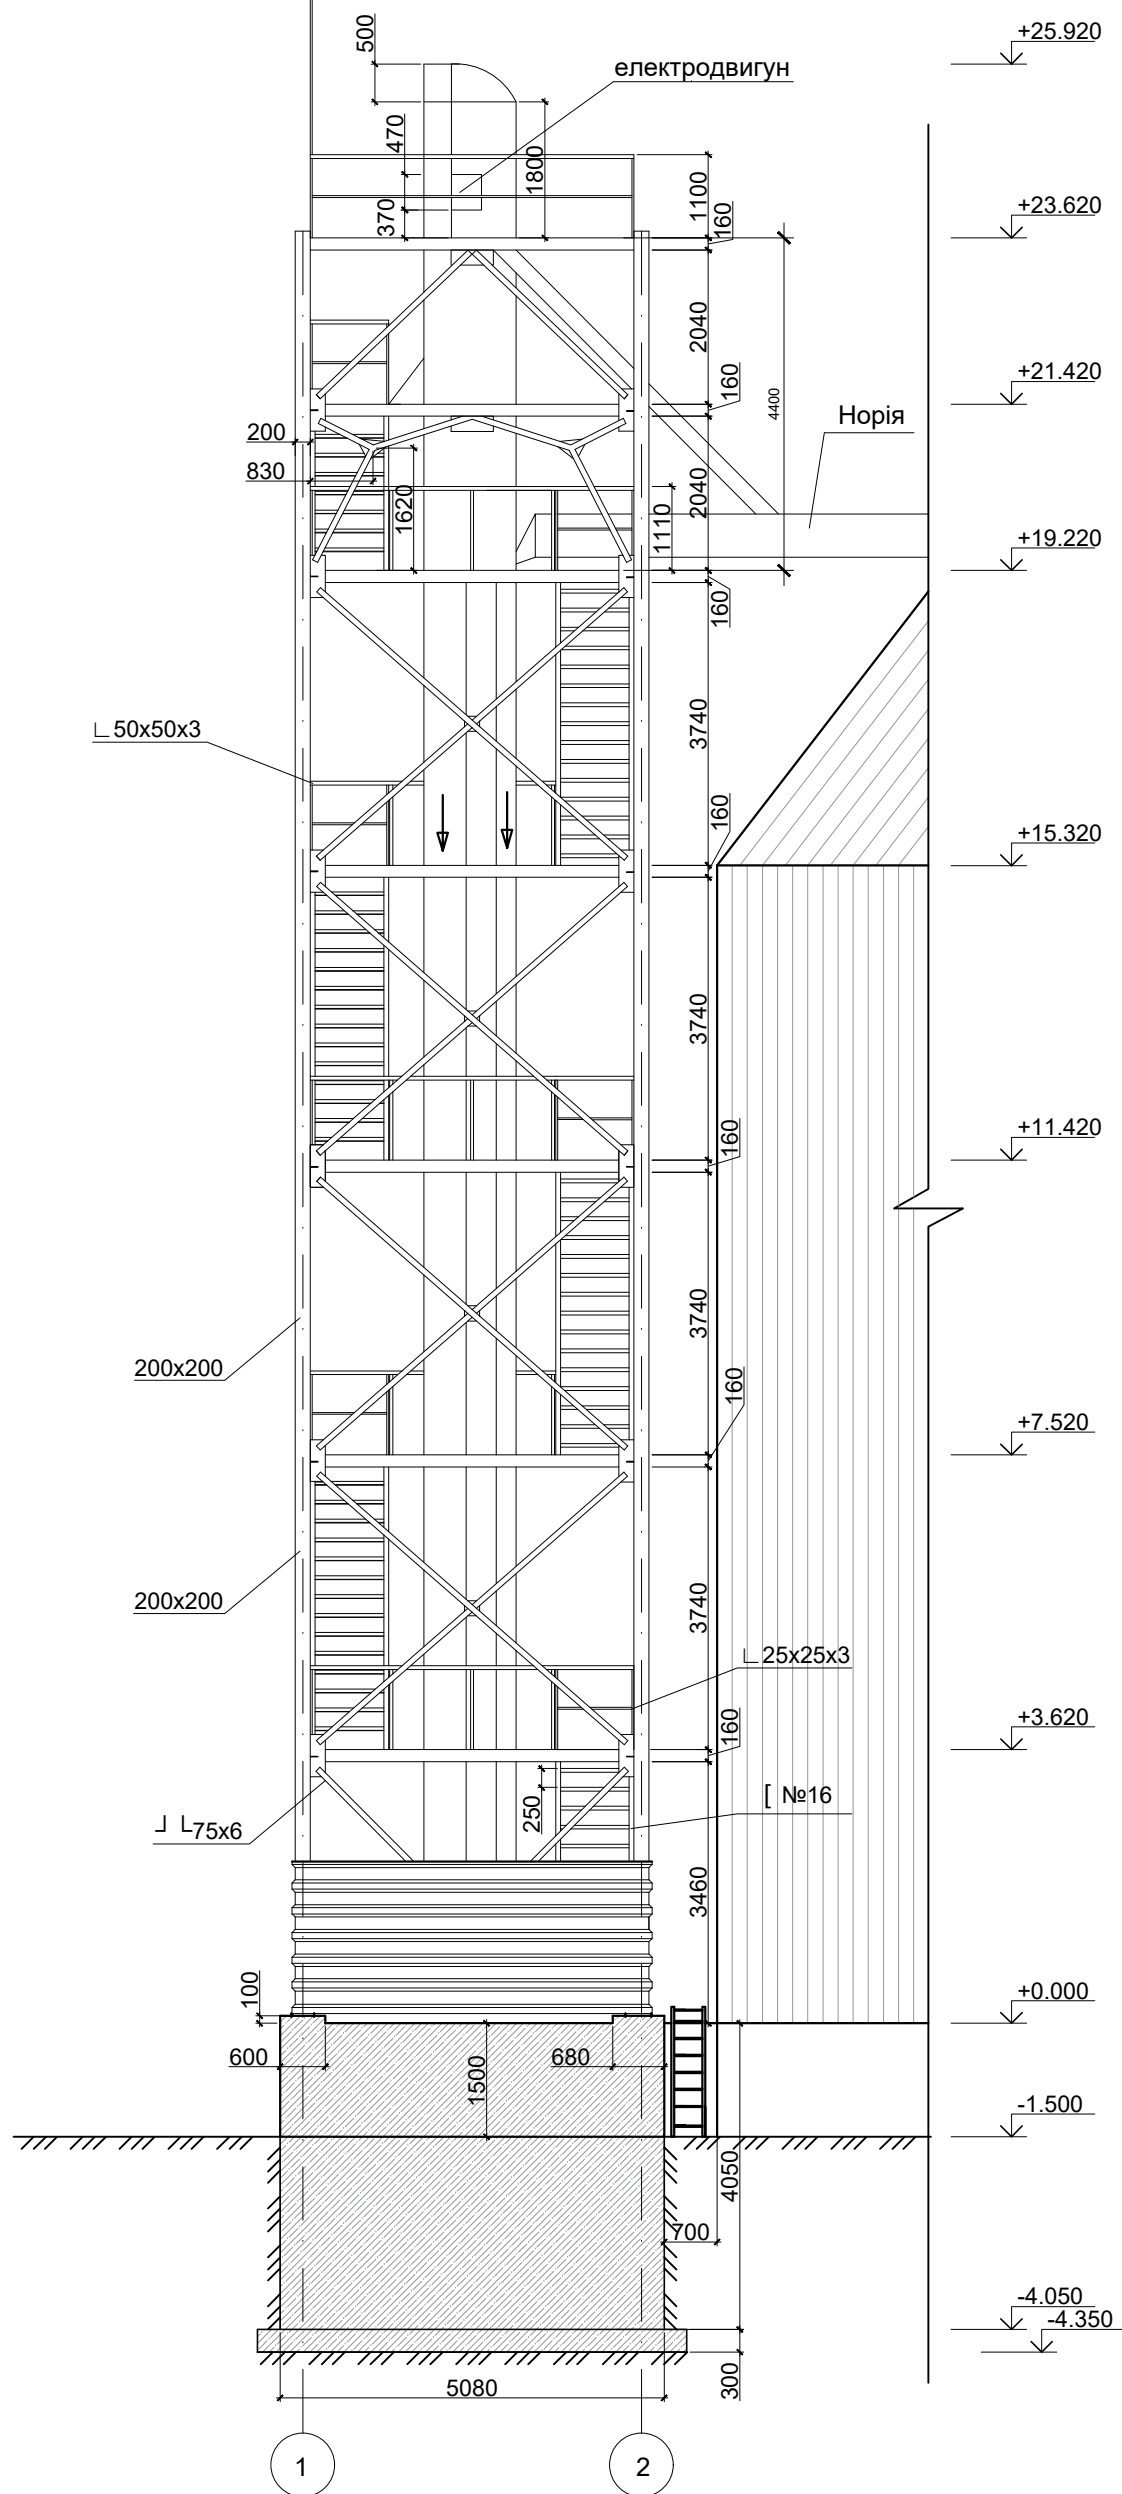

Інв. № ор.	Підпис і дата	Зам. інв. №

Зм.	Кільк.	Арк.	Недок.	Підпис	Дата
Розробив		Пік К.		<i>[Signature]</i>	2022
Перевірив		Сорохтей В.		<i>[Signature]</i>	2022
Н.контр.		Расяк М.		<i>[Signature]</i>	2022
ГП		Сорохтей В.		<i>[Signature]</i>	2022

367-2022			
Норійна вежа в м. Чоп Ужгородського району Закарпатської області			
Норійна вежа	Стадія	Аркуш	Аркушів
	ОК	I.1.	
Фасад 1-2 М 1:100	ТЗОВ "НК "Укрбізнеспроект"		