



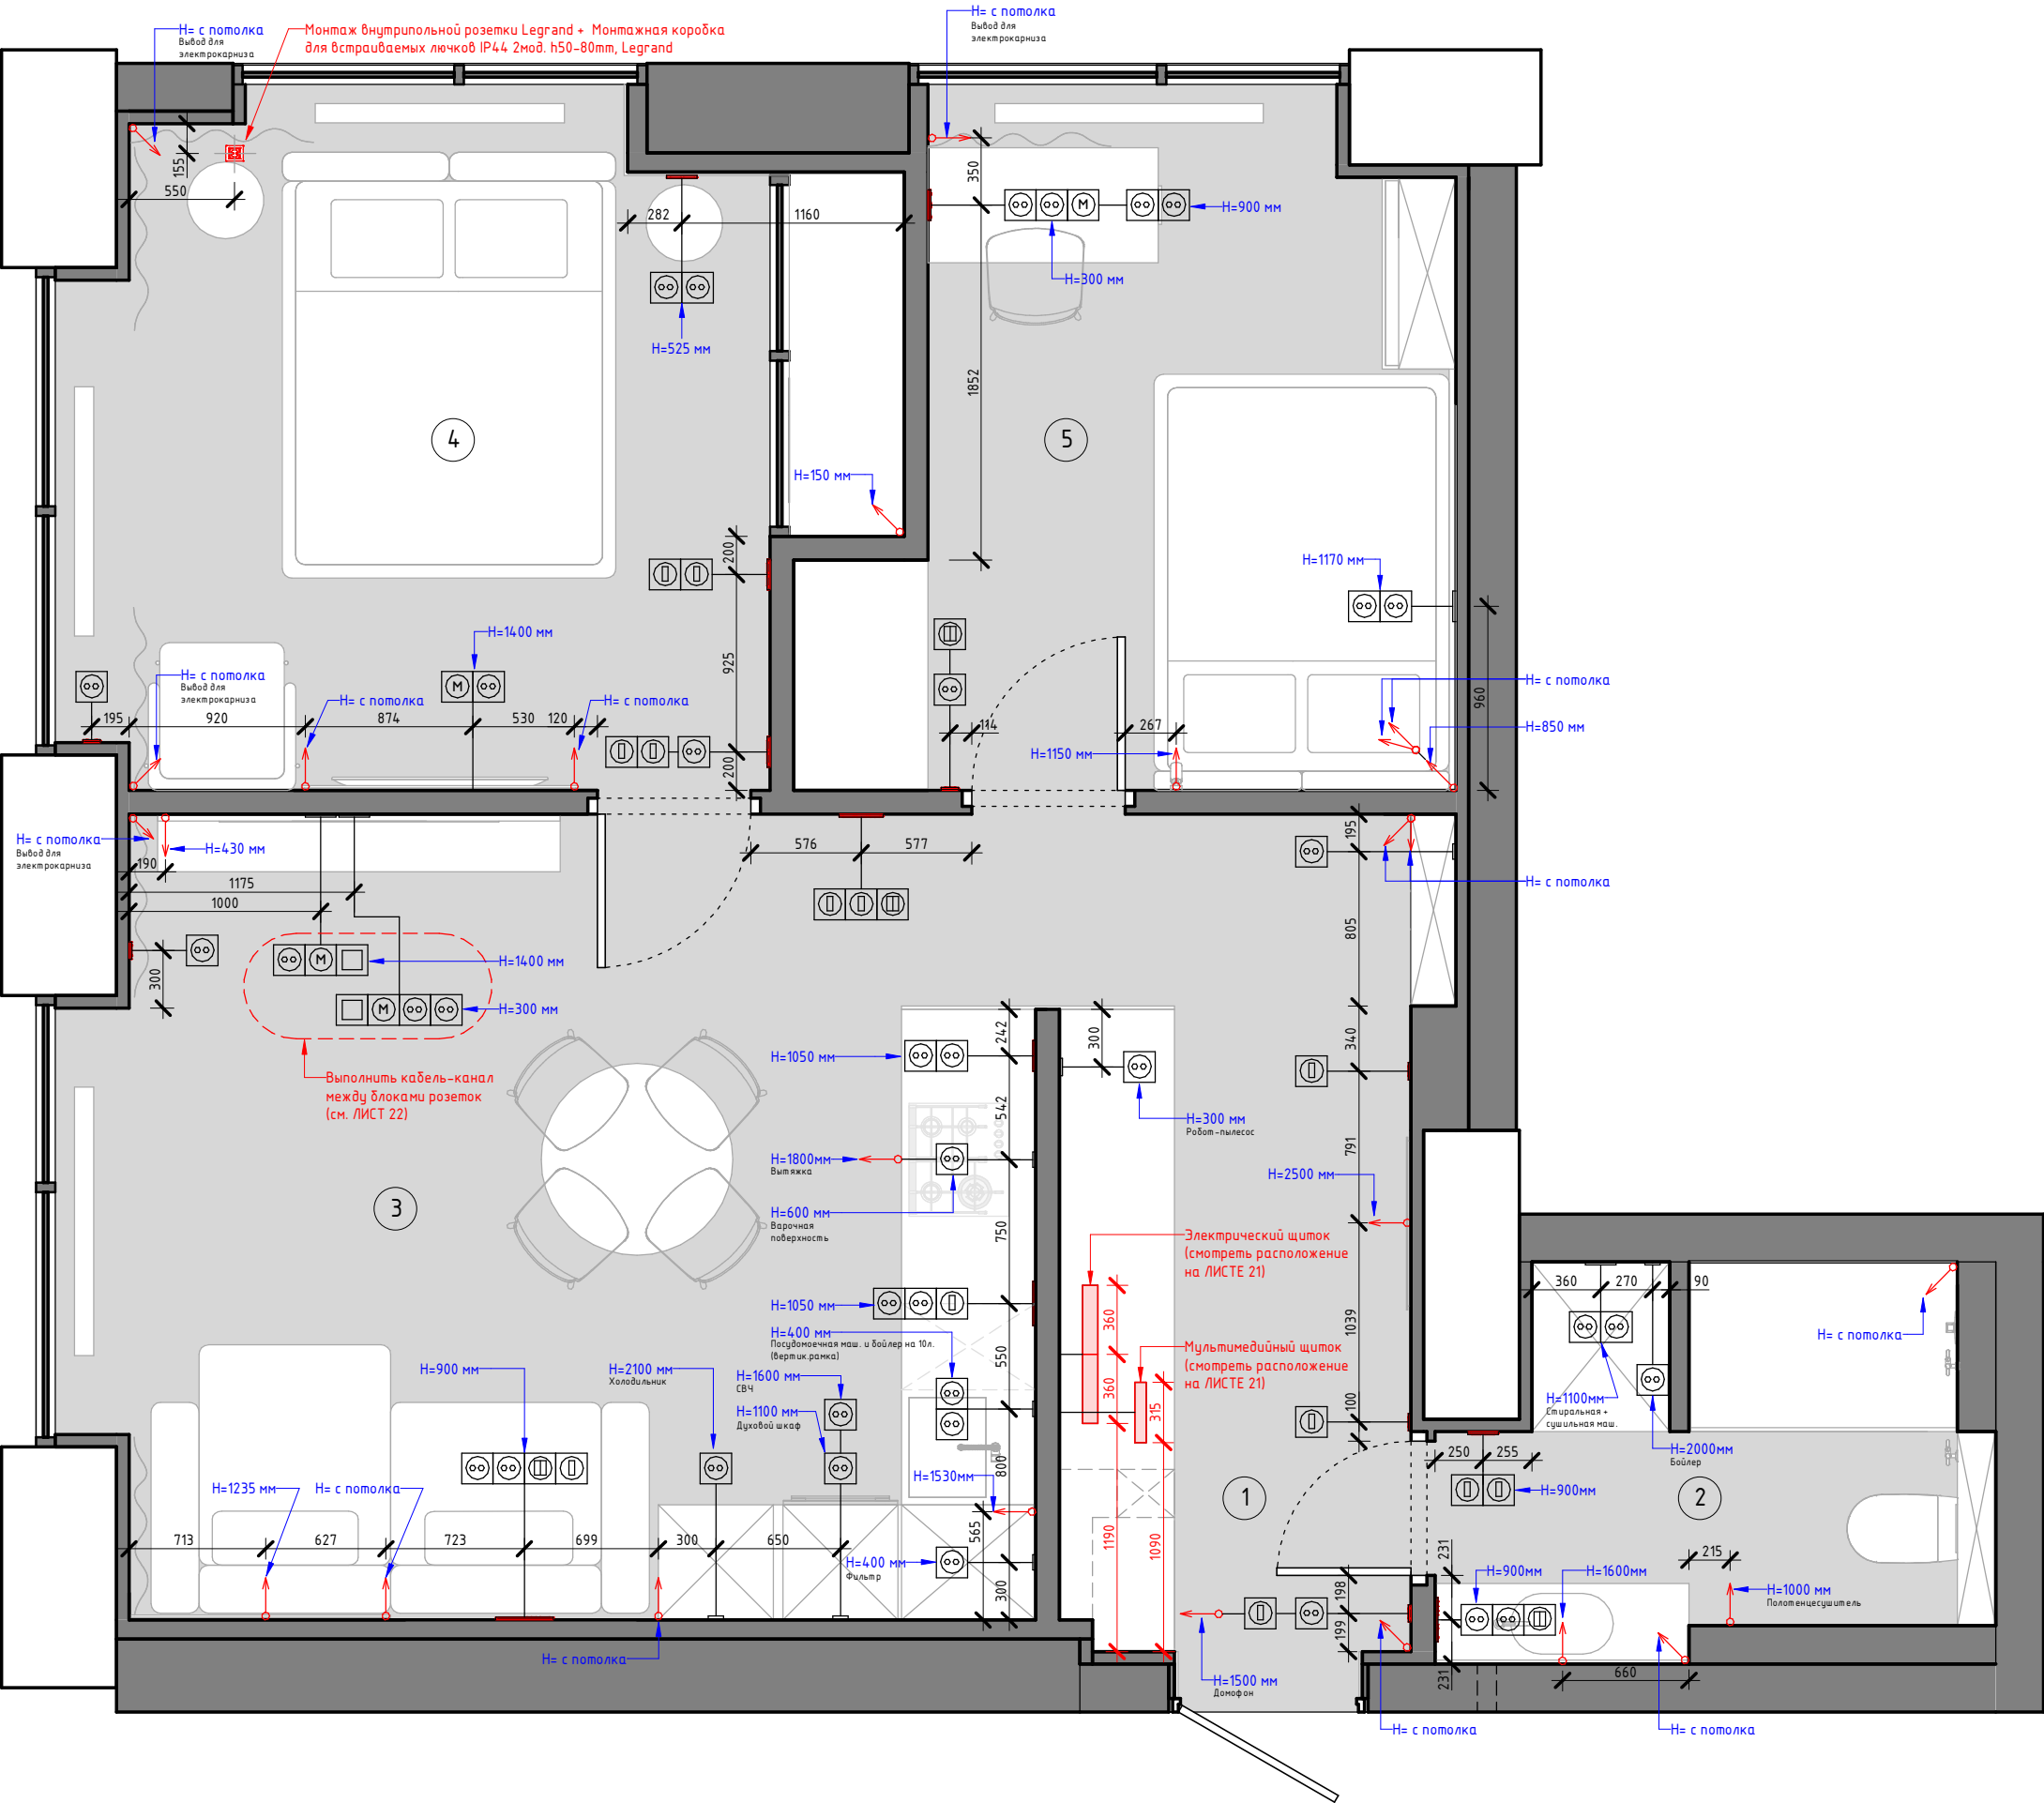

Условные обозначения	
	розетка
	выключатель одинарный
	выключатель двойной
	розетка для подключения модема (на два разъема)
	вывод 220V
	терморегулятор системы теплого пола
	заглушка

- Примечание:
- 1. Размеры указаны для расчета стоимости. Проводить контрольные замеры на объекте.
 - 2. Высоты указаны от уровня чистого пола.
 - 3. Высота установки розеток от уровня чистого пола +0.300 мм, кроме тех, высота установки которых указана на плане.
 - 4. Высота установки выключателей от уровня чистого пола +0.900 мм, кроме тех, высота установки которых указана на плане.
 - 5. Высота установки вертикальных рамок указана отн. середины верхнего подрозетника.


Экспликация помещений		
№ пом	Наименование	Площадь
1	Прихожая	8,28 м²
2	С/у	4,63 м²
3	Кухня-гостиная	20,97 м²
4	Спальня	14,34 м²
5	Детская	10,79 м²
Общий итог: 5		59,02 м²

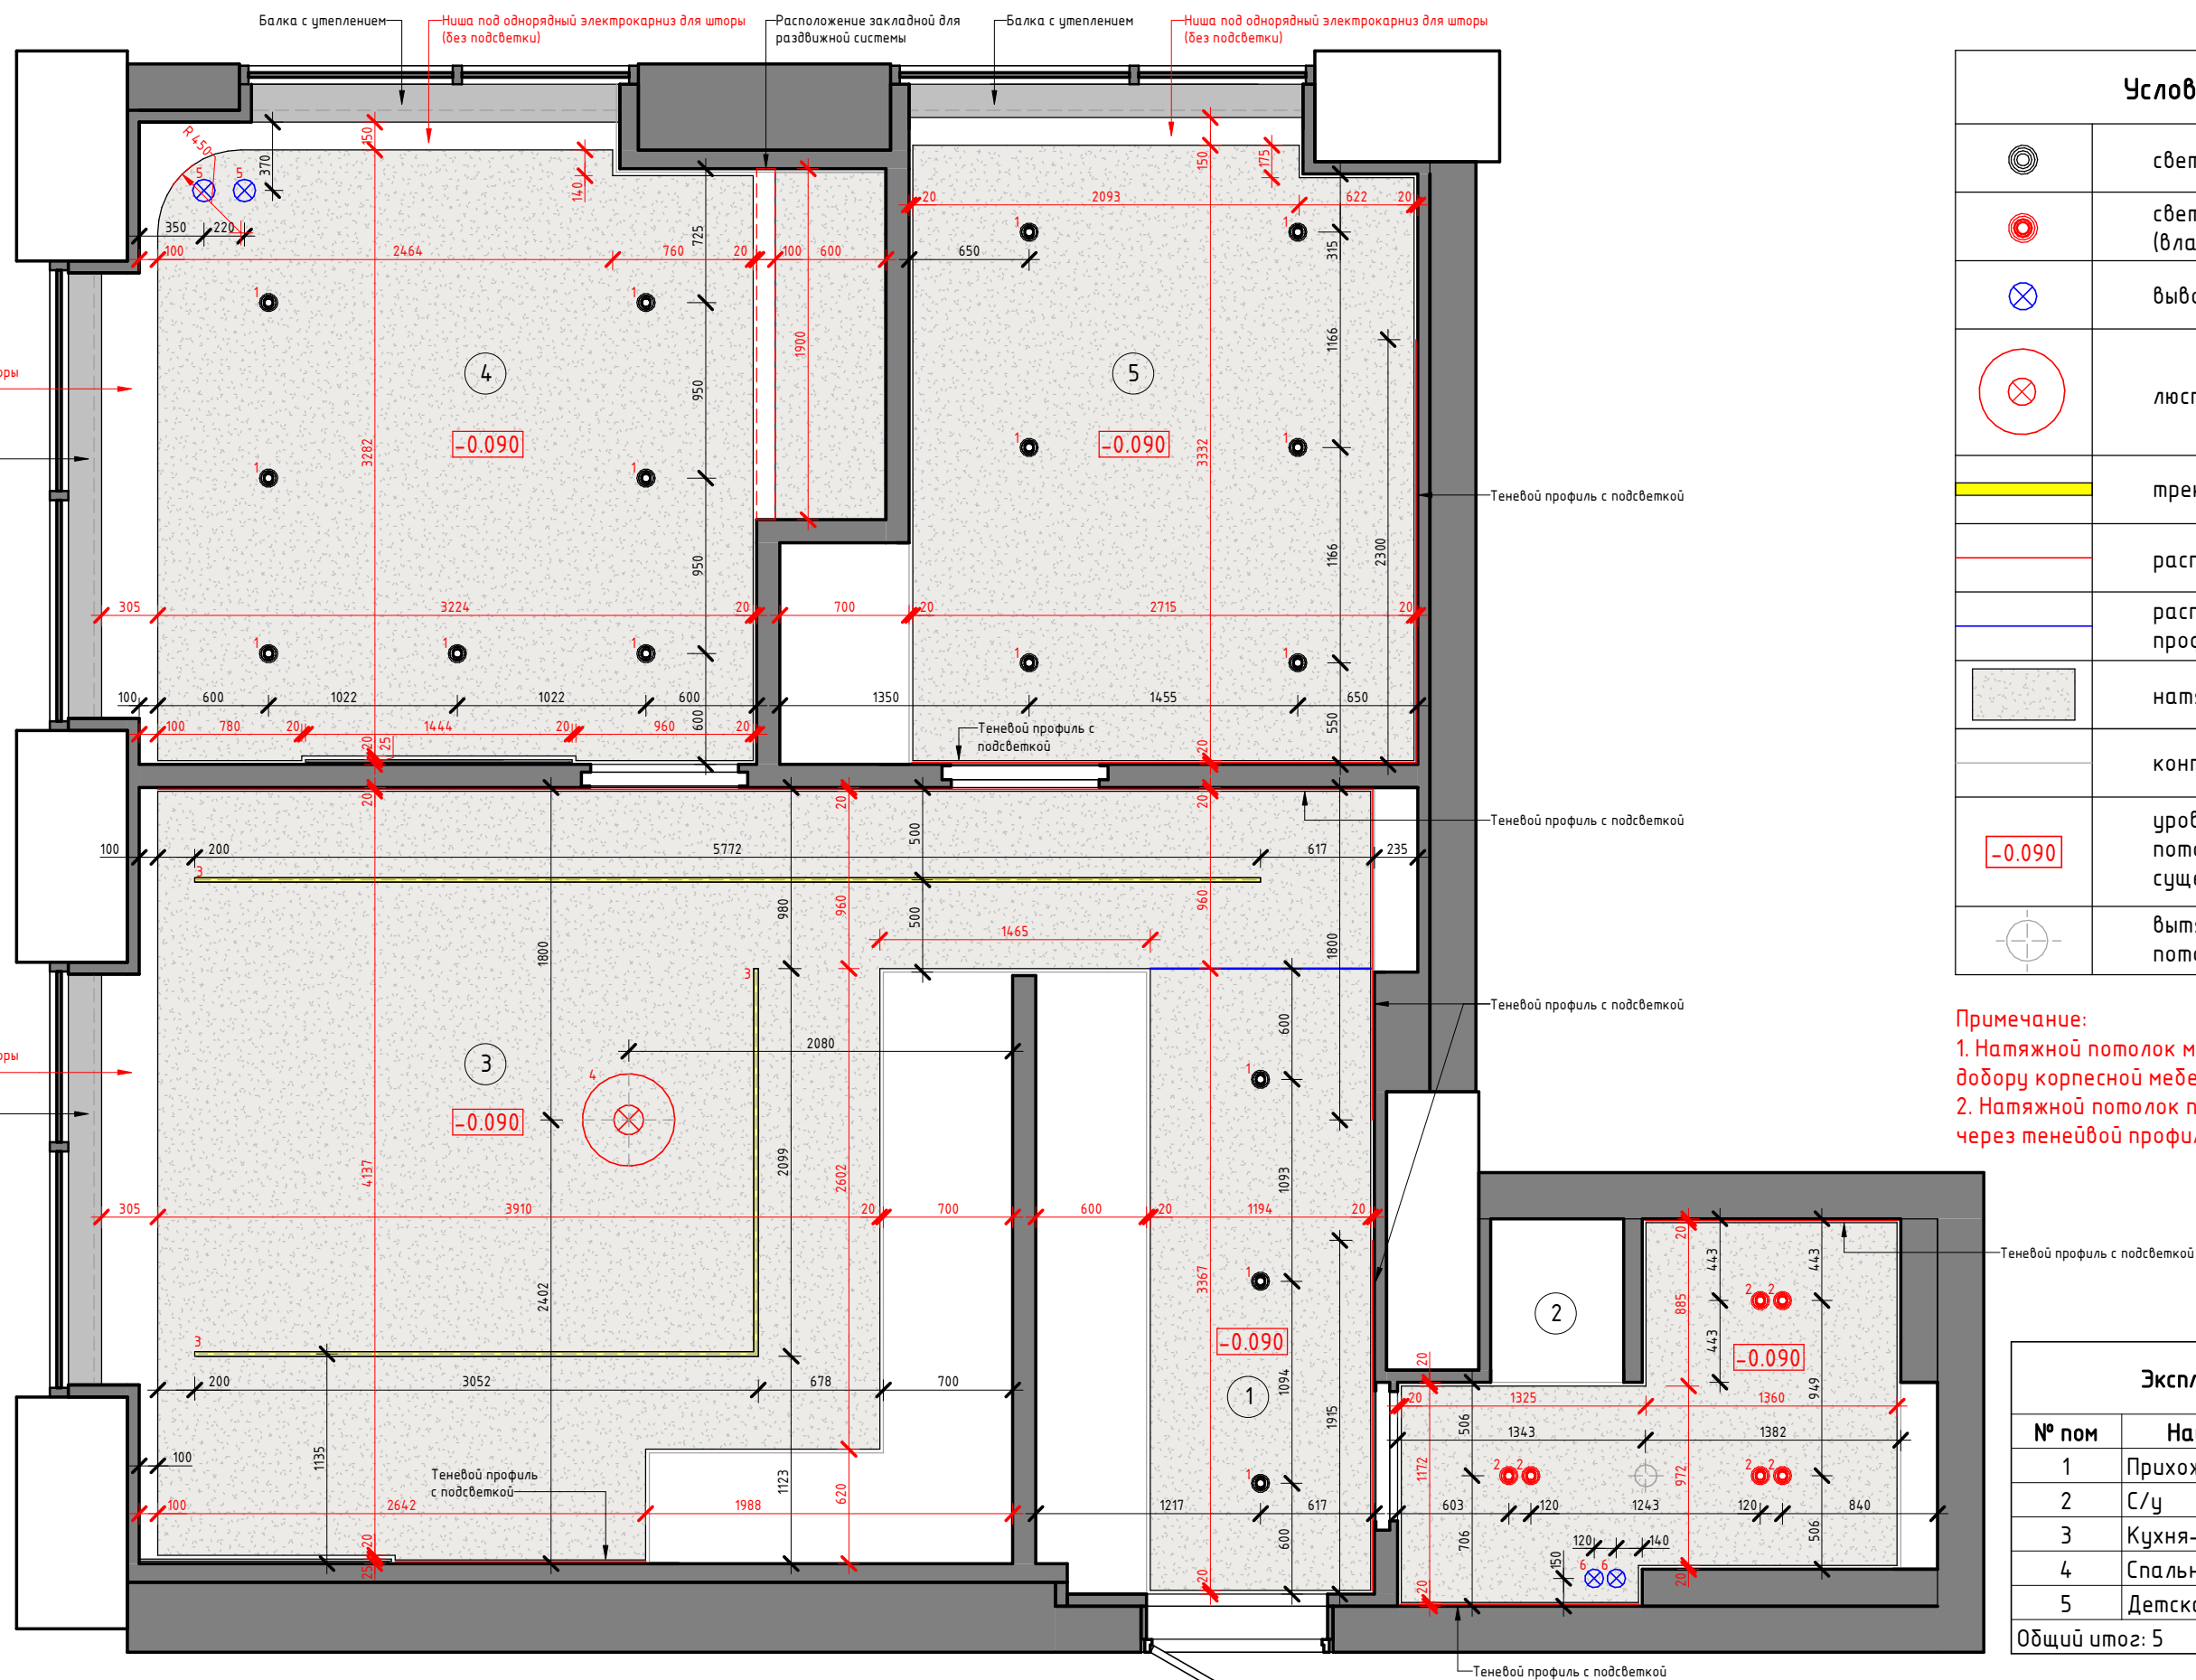

Условные обозначения	
	светильник точечный врезной
	светильник точечный врезной (влагостойкий)
	вывод на светильник подвесной
	люстра подвесная
	трековое освещение
	расположение LED-подсветки
	расположение разделительного профиля для полотен
	натяжной потолок
	контур корпусной мебели
	уровень опуска натяжного потолка относительно существующего перекрытия
	вытяжной вентилятор потолочный

Примечание:
1. Натяжной потолок монтируем к мебельному добору корпусной мебели.
2. Натяжной потолок по периметру монтируем через теневой профиль.

Экспликация помещений		
№ пом	Наименование	Площадь
1	Прихожая	8,28 м²
2	С/у	4,63 м²
3	Кухня-гостиная	20,97 м²
4	Спальня	14,34 м²
5	Детская	10,79 м²
Общий итог: 5		59,02 м²

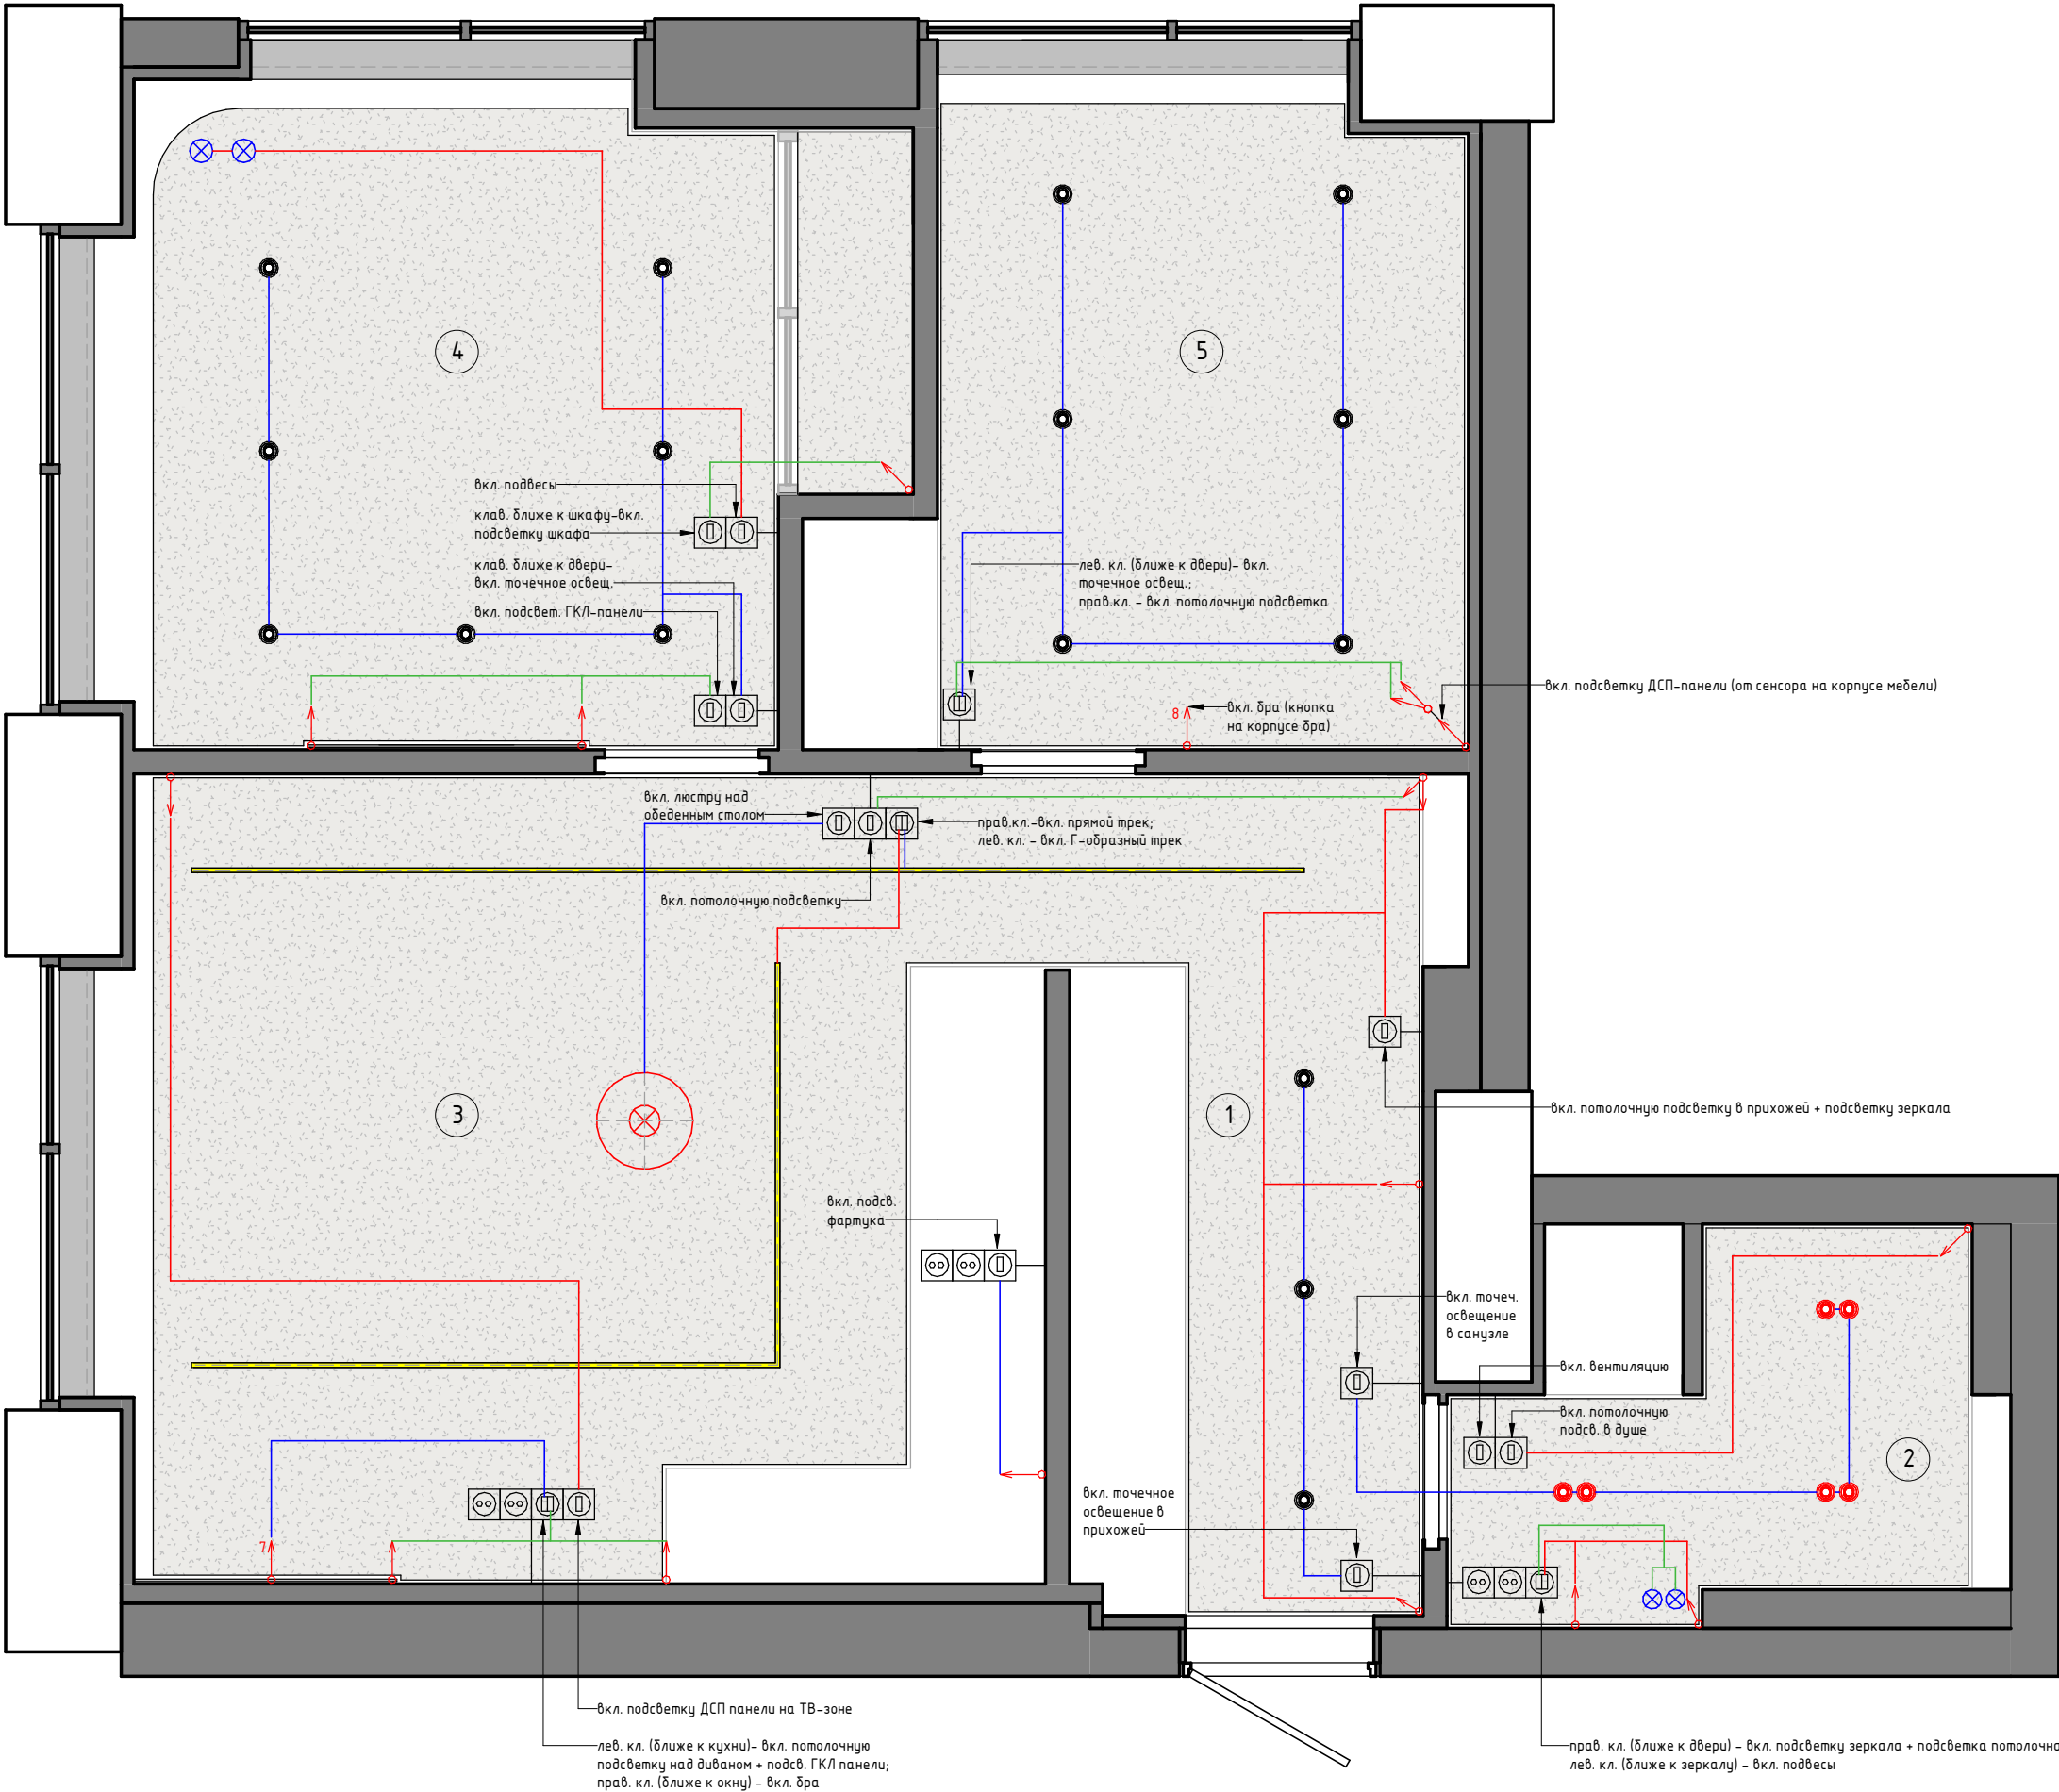

Экспликация помещений		
№ пом	Наименование	Площадь
1	Прихожая	8,28 м²
2	С/у	4,63 м²
3	Кухня-гостиная	20,97 м²
4	Спальня	14,34 м²
5	Детская	10,79 м²
Общий итог: 5		59,02 м²