




План 1-го поверху

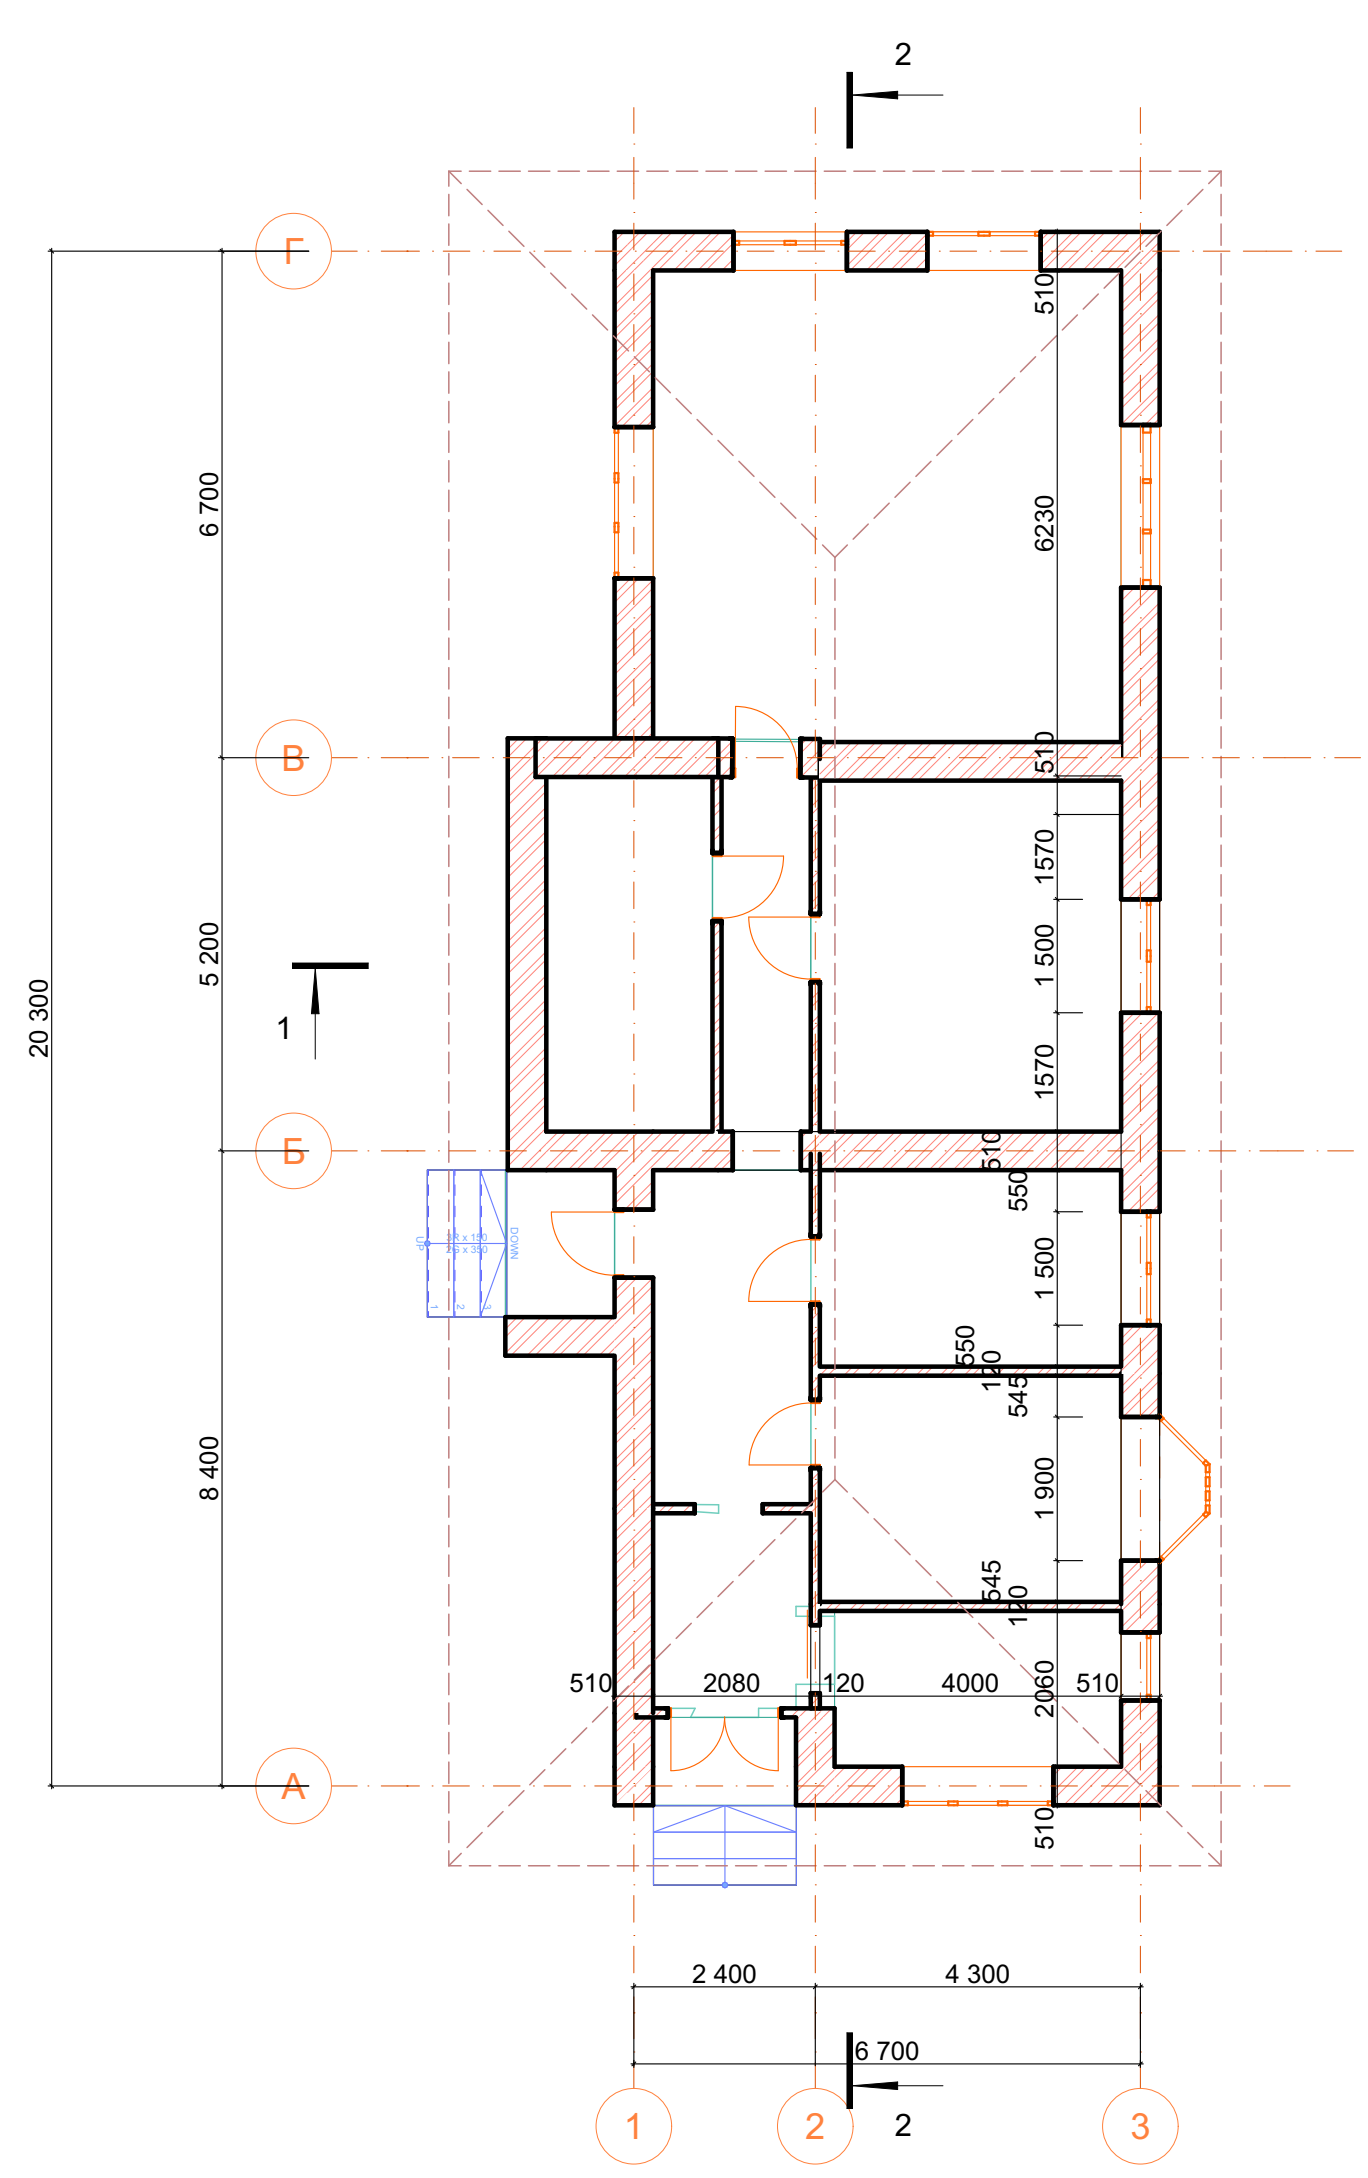


План фундаментів

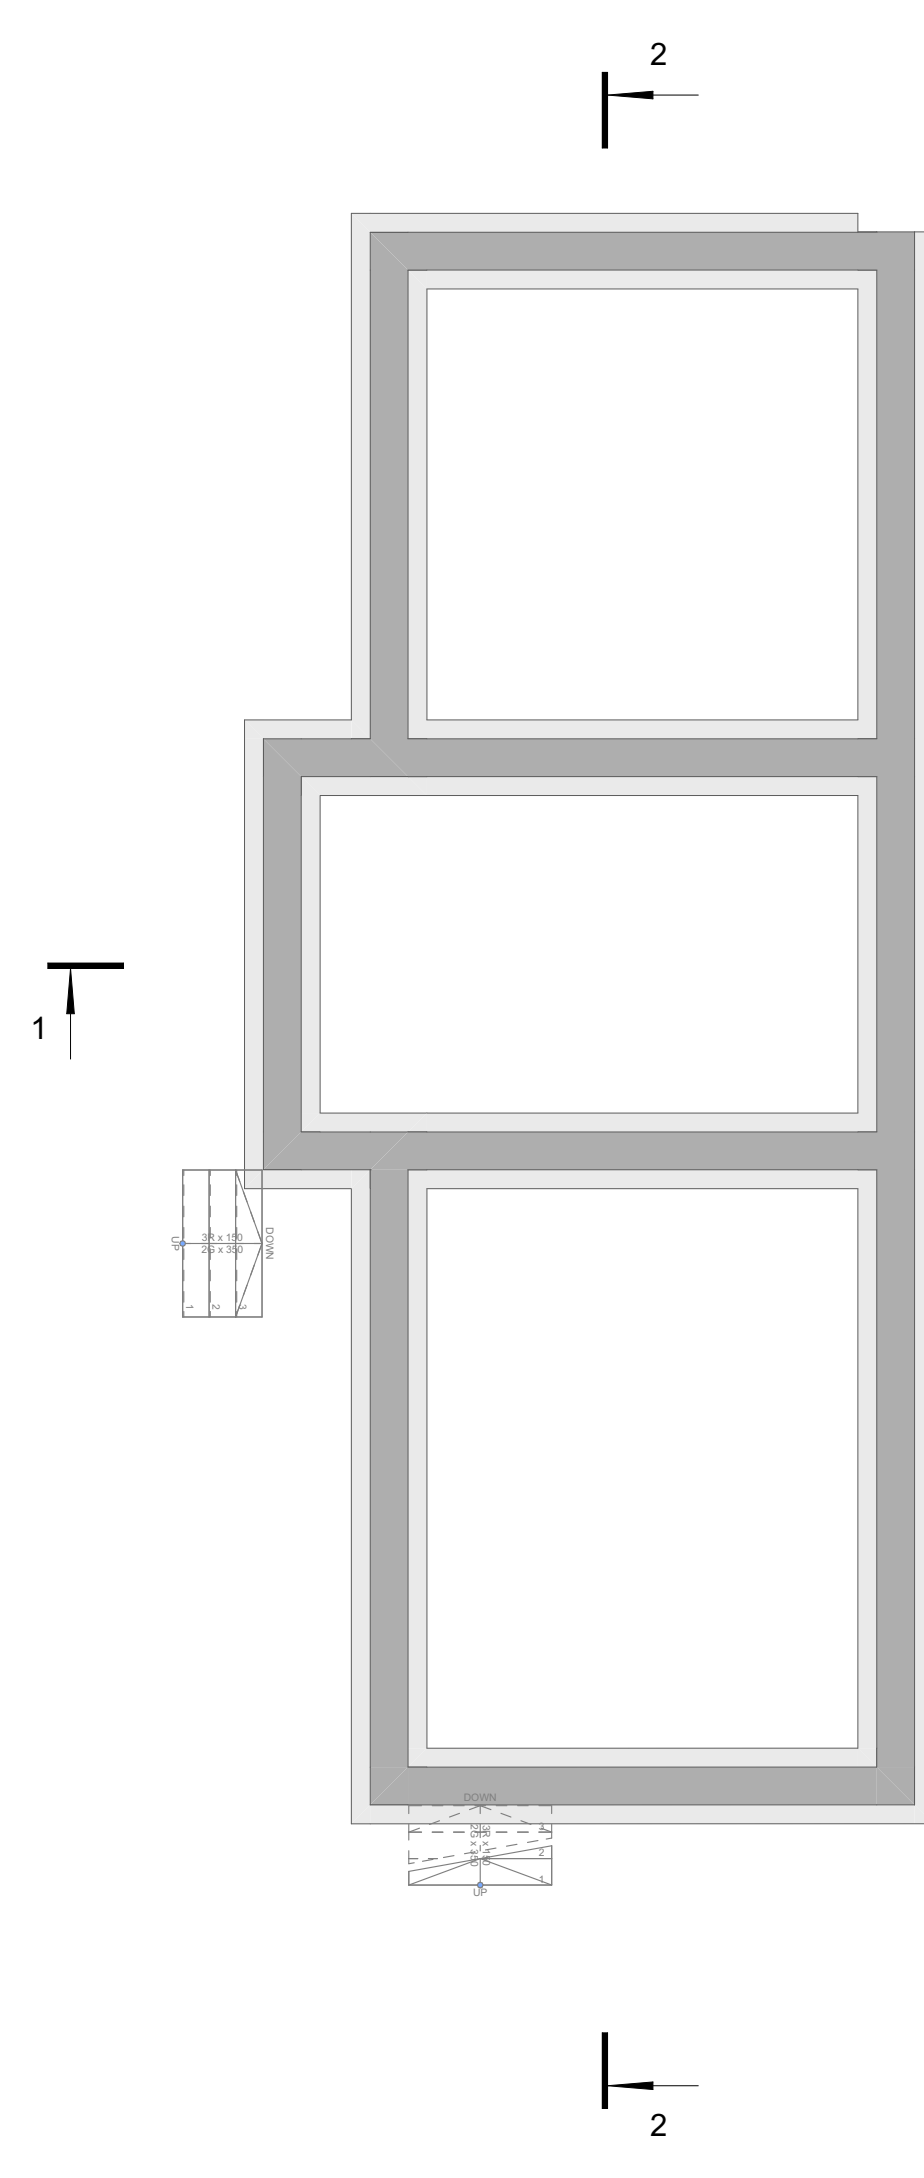


Розріз 1-1

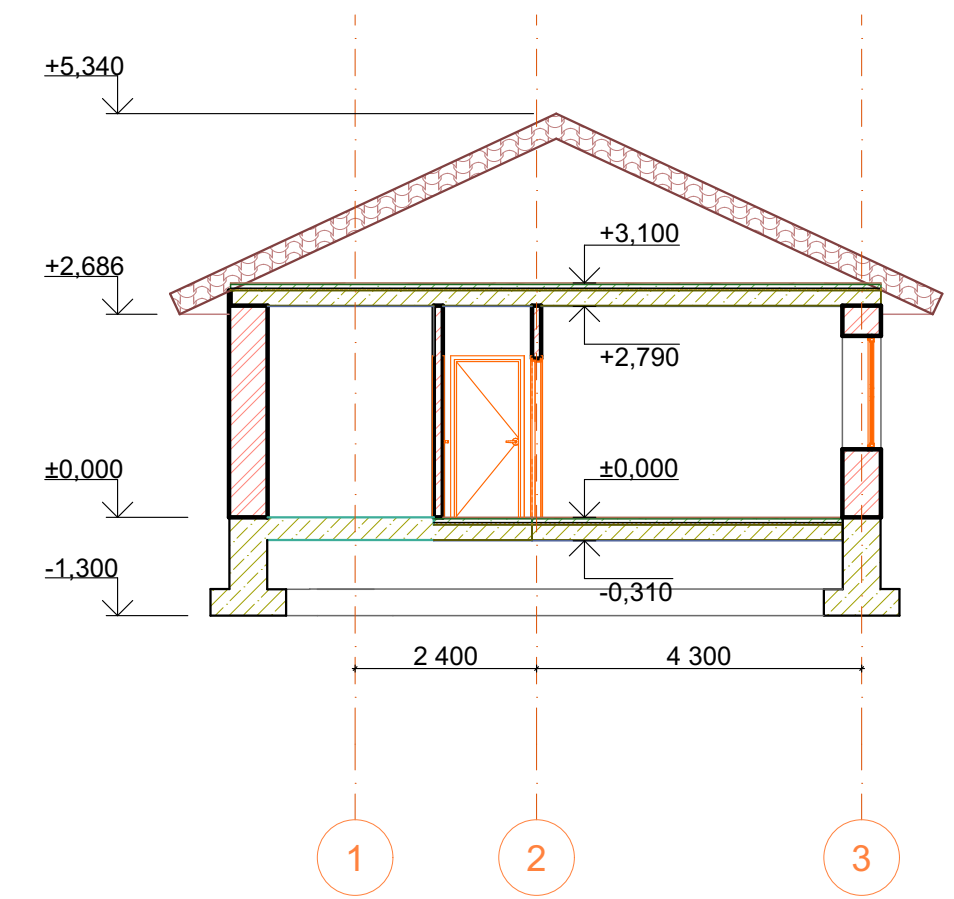


Головний фасад

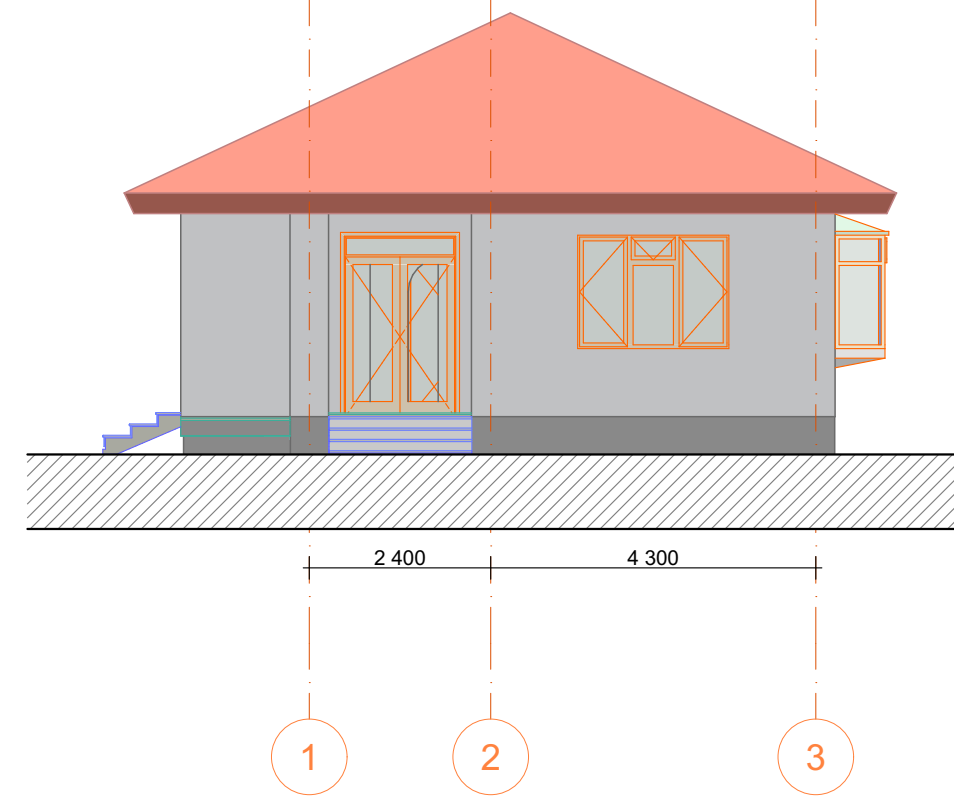


Північний фасад

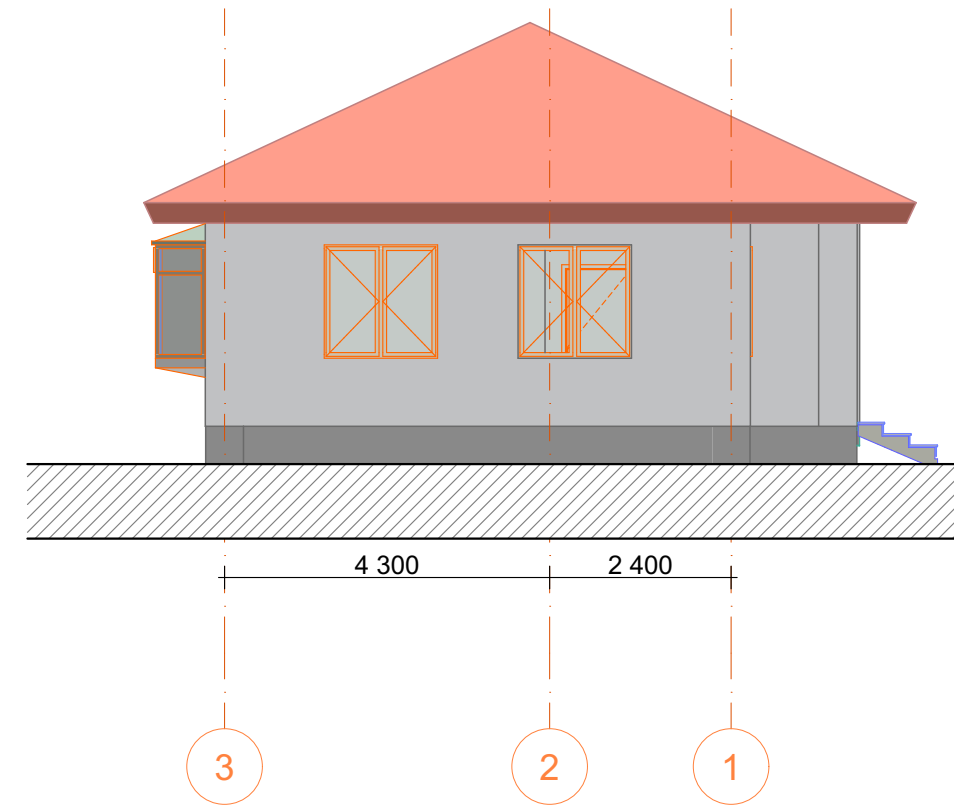


Розріз 2-2

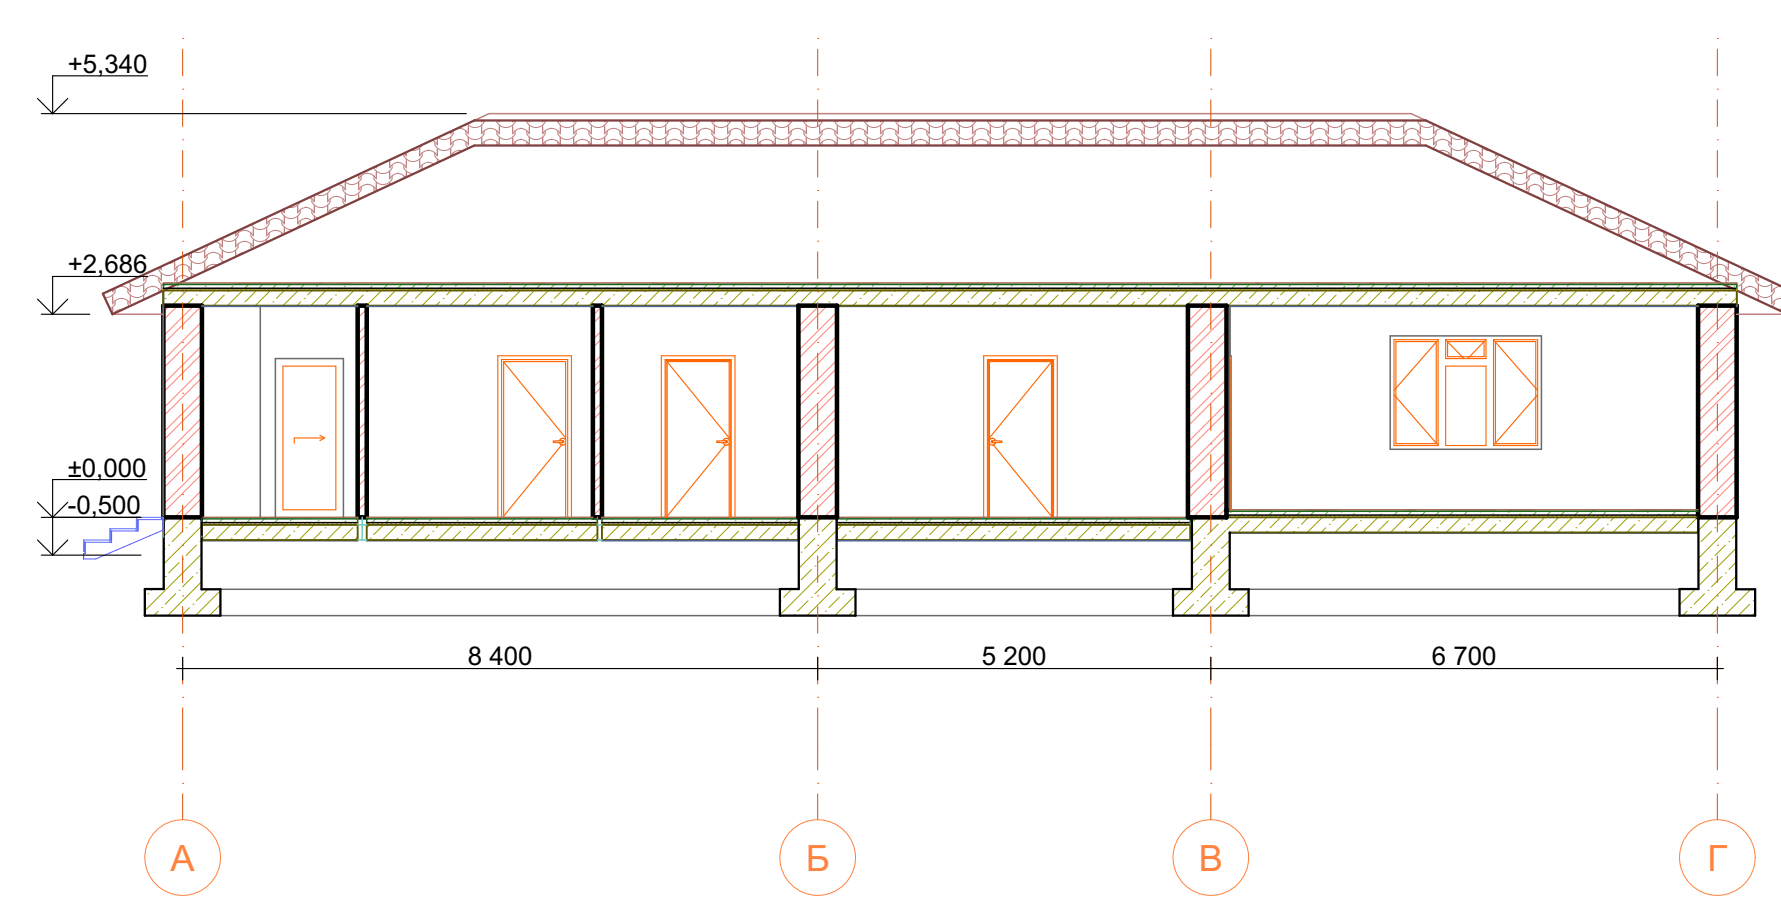


Східний фасад

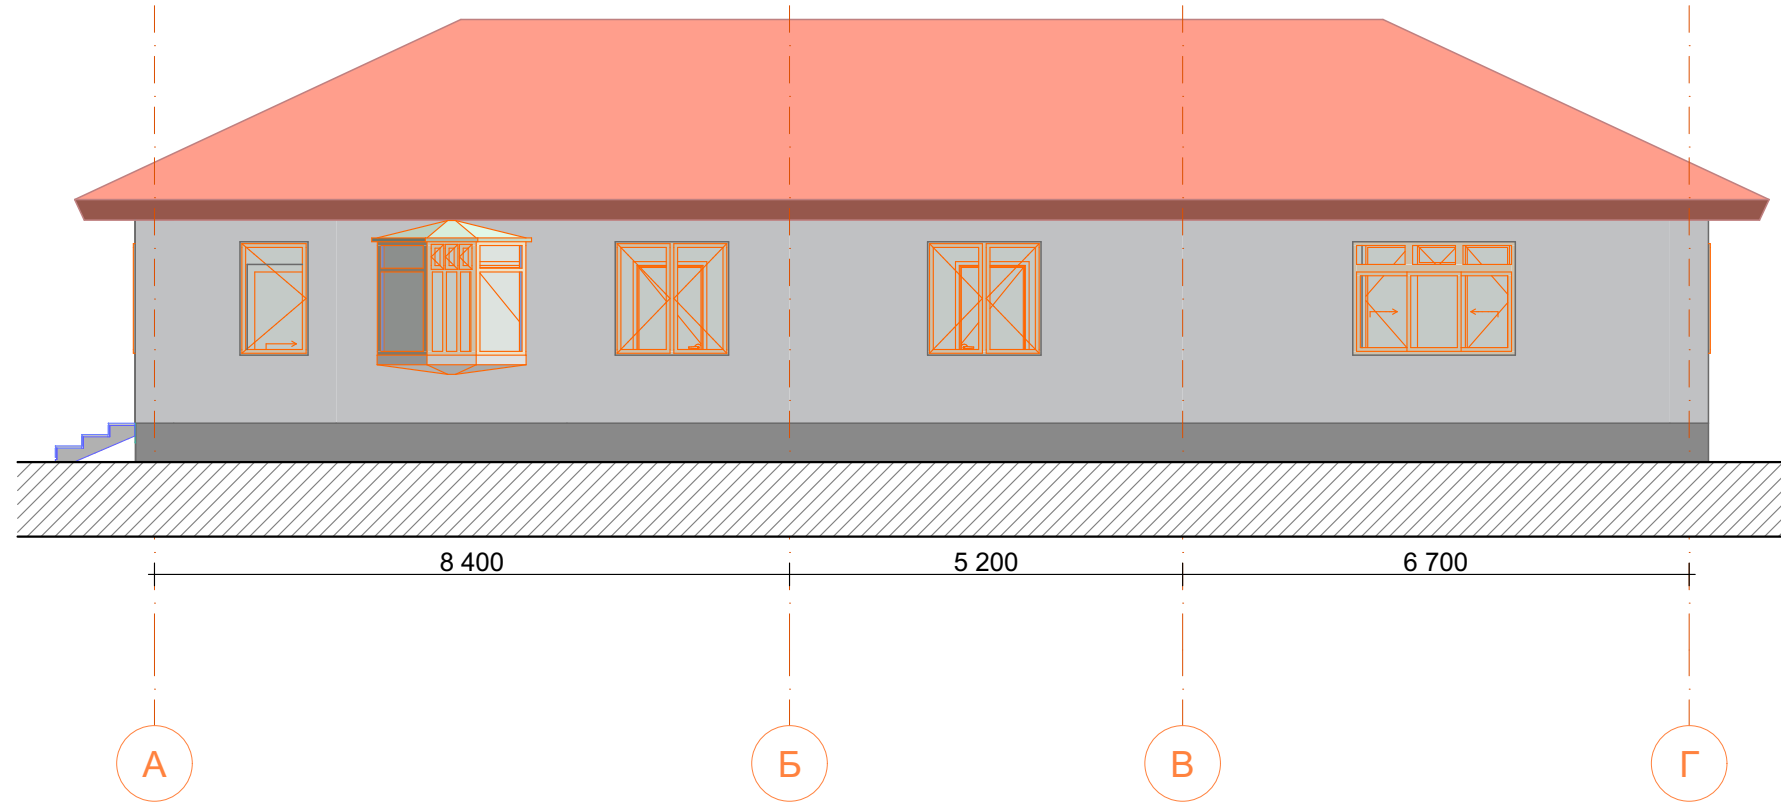

Західний фасад

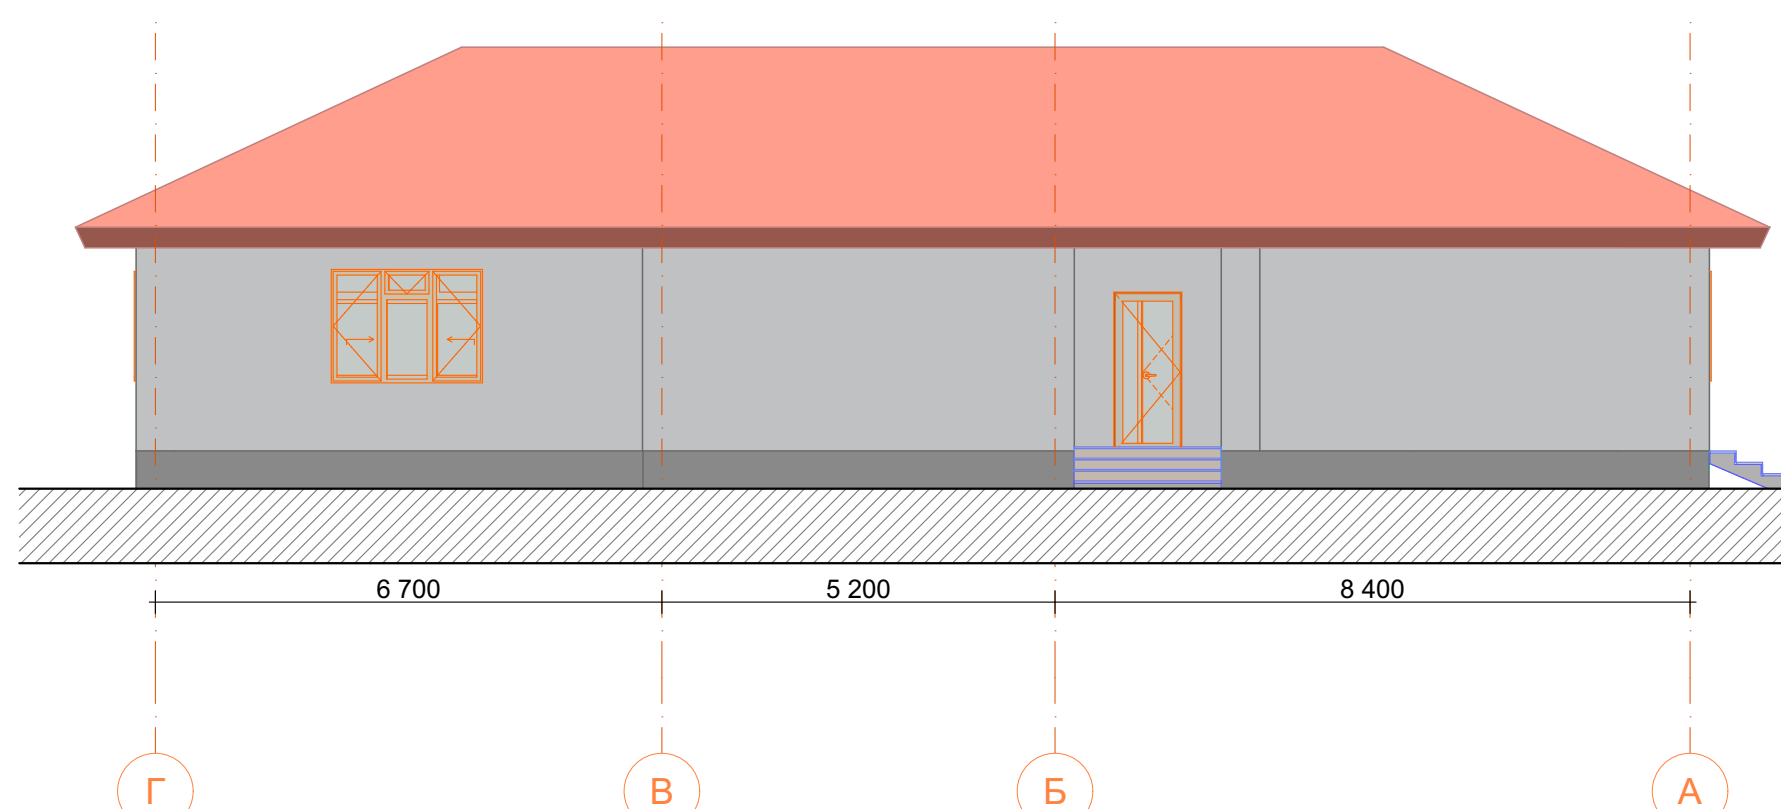

План крокв'яної системи

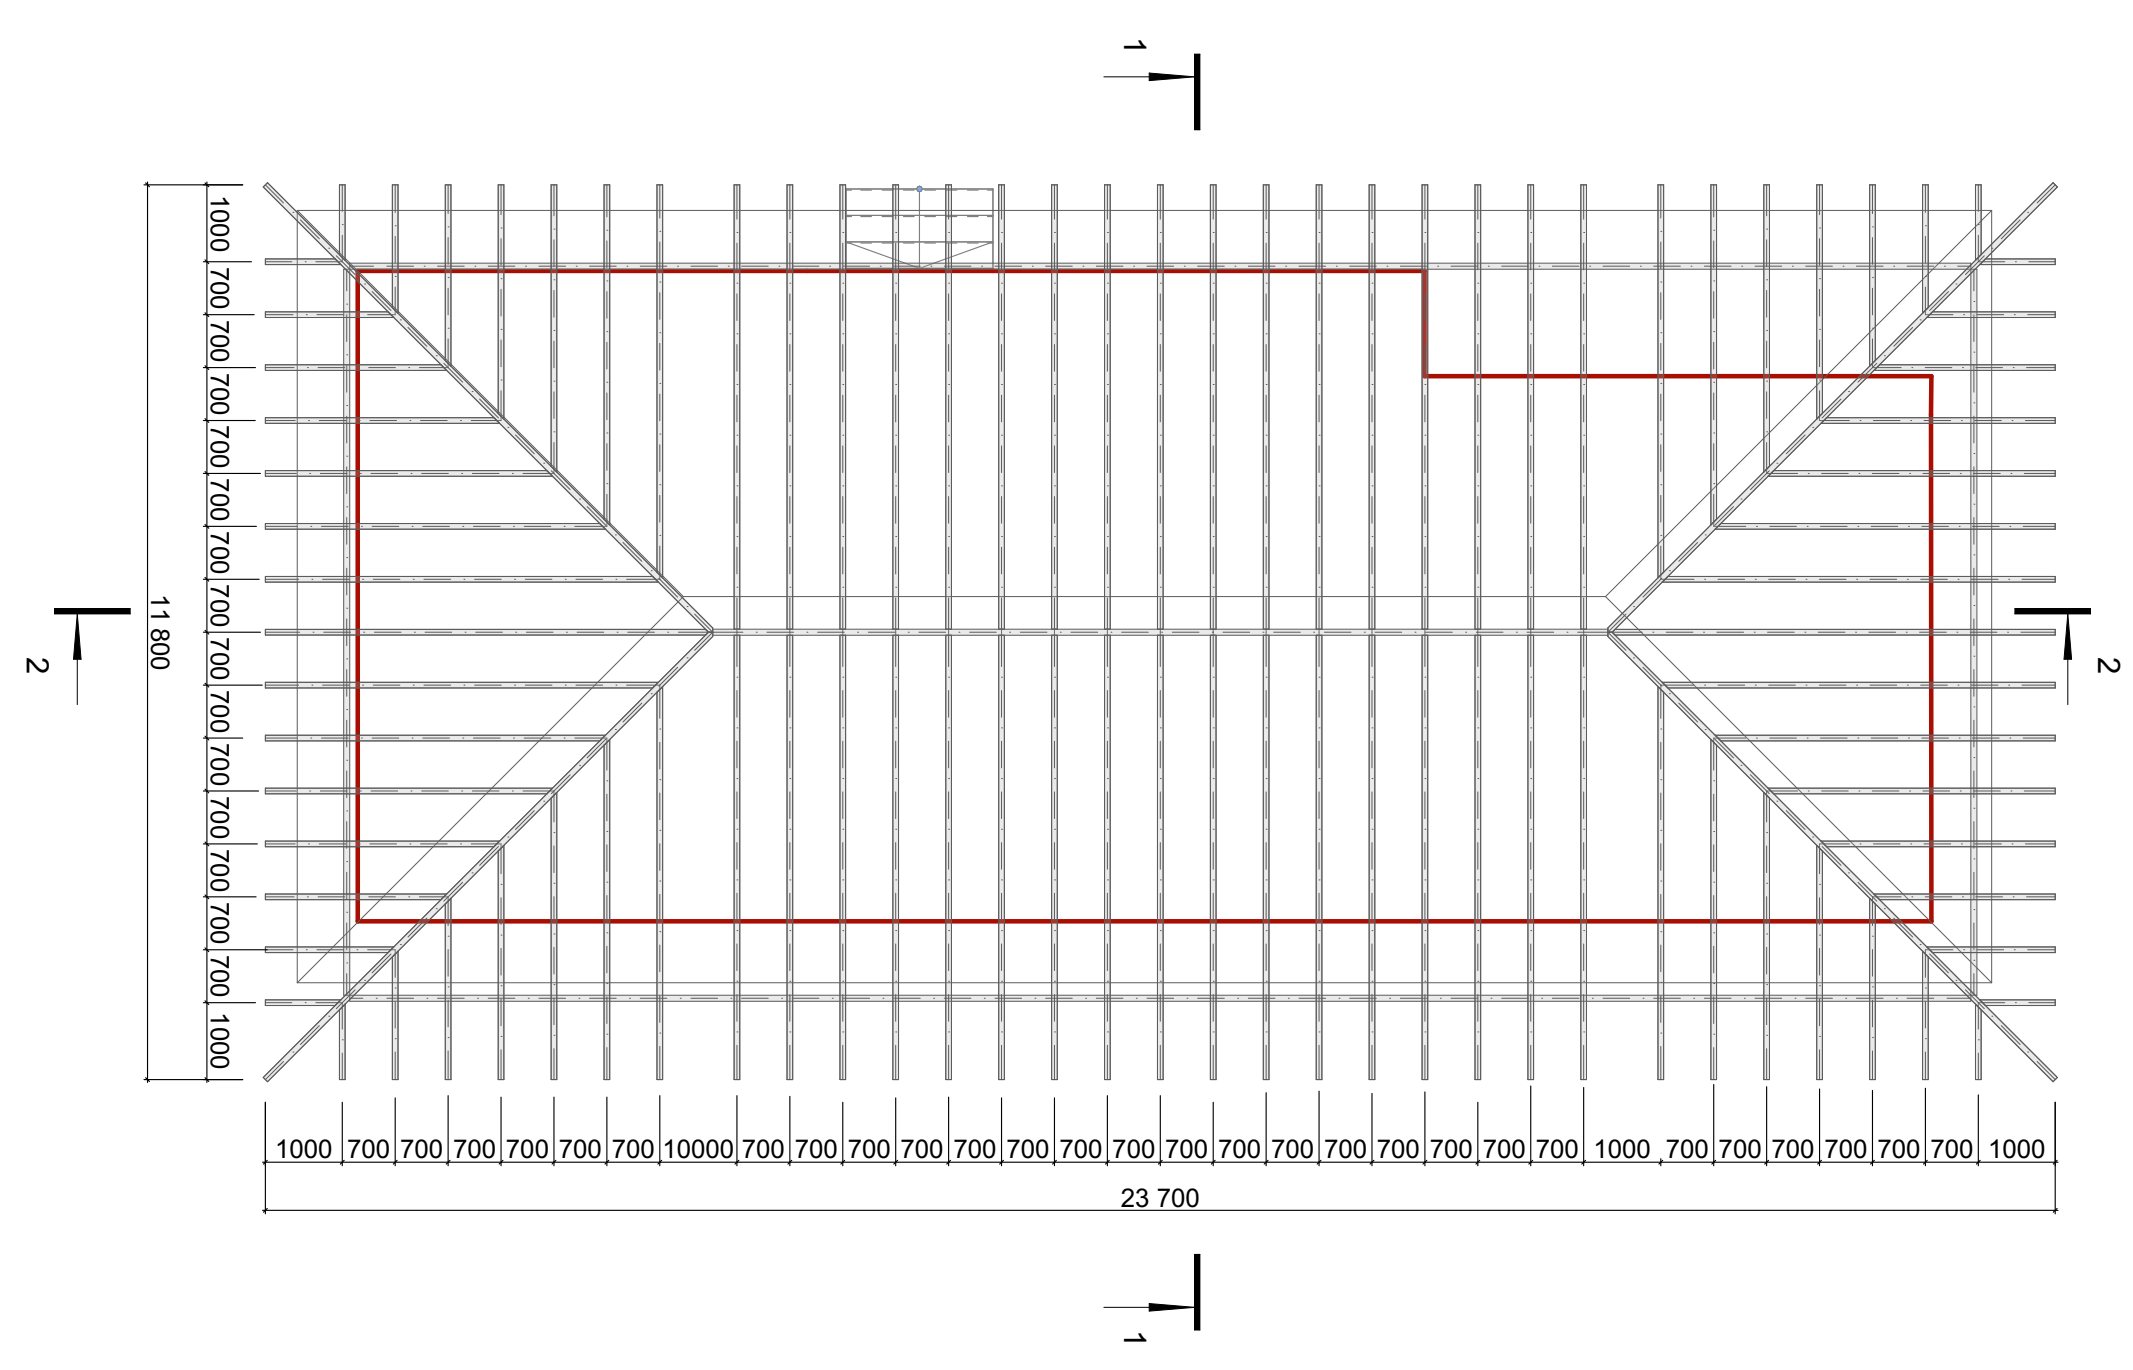

192. Будівництво та цивільна інженерія					
Житловий будинок					
Зм.	Арк.	№ докум.	Підп.	Дата	
Одноповерховий житловий будинок					Стадія
					Аркуш
					Аркушів
Розроб. Коневич Е.-В. А. Планчак А. І.					1
Перевір.					1
Креслення плану 1-го поверху, плану фундаментів, розрізів 1-1 та 2-2, фасадів будівлі та плану кроквяної системи.					1
Природничо-гуманітарний фаховий коледж ДВНЗ "УжНУ" гр. БС-31					