
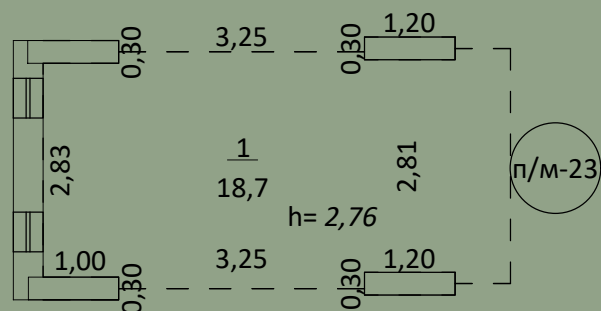


ЖК "РЕУОТ"

М. ДНІПРО

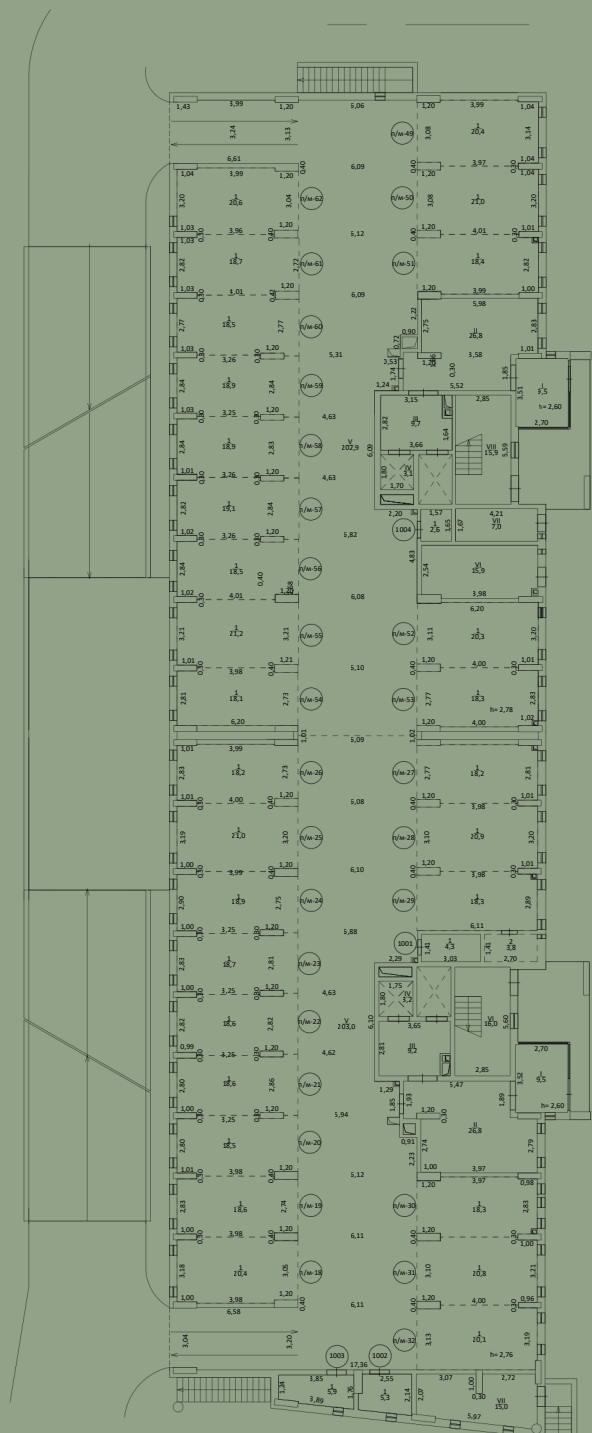

ВИКОНАНО

ТЕХНІЧНИХ КРЕСЛЕНЬ
ЗА ЕСКІЗАМИ ЗАМІРВ:

- ЗАГАЛЬНІ ПЛАНИ-17
- КВАРТИРИ-270
- НЕЖИТЛОВІ
ПРИМІЩЕННЯ-7
- ПАРКОМІСЦЯ-62