

Проект оформления интерьера
квартиры по адресу: г.Одесса,
Канатная 122

Одесса
2019

Ведомость чертежей


Наименование листа:	Стр.
Ведомость чертежей	1
Экспликации помещений квартиры	2
Обмерный план с габаритами	3
План демонтажных работ	4
План монтажных работ	5
План после перепланировки	6
План расстановки мебели	7
План расстановки мебели с габаритами	8
План отопления и сантехнических выводов	9
План осветительных приборов с привязкой к мебели	10
План электрики	11
План расположения электрики и осветительных приборов	12
План расположения электрики с уточнениями	13
План напольных покрытий	14
План потолков с обозначением размеров	15
План теплого пола	16
Развертка ванной комнаты	17
Развертка кухни студии	18

Дизайнер	Волохова И.А.		Проект оформления интерьеров квартиры по адресу: г.Одесса, Канатная 122	Стадия	Лист	Листов
Заказчик				ДП	1	18
Масштаб 1:50			Ведомость чертежей	дизайн от Ирины Волоховой		

Экспликация помещений квартиры

Экспликация помещений после перепланировки:		
Номер помещения	Наименование	Площадь,м ²
1	Прихожая-коридор	18.85
2	СУ2	4.15
3	Кухня	11.42
4	Спальня	17.38
5	Подсобное помещ.	2.12
6	СУ	1.84
7	Гостинная	20.62
8	Балкон	4.54
Итого:		80.92

Условные обозначения:

 
-  - Бетон
-  - Газобетон
-  - Газобетон или гипсокартон монтаж
-  - Газобетон демонтаж
-  - ГКЛ
-  - Канализационные коммуникации
-  - Вентиляционные отверстия
-  - Радиатор

Примечание:

- все размеры указаны в мм;
- все размеры указаны без учета черновых отделочных материалов;
- за отметку 0,00 на данном листе принять уровень существующего пола;
- местоположение вентканалов и канализации уточнить по месту.

Дизайнер	Волохова И.А.		Проект оформления интерьеров квартиры по адресу: г.Одесса, Канатная 122	Стадия	Лист	Листов
Заказчик				дп	2	18
Масштаб 1:50			Экспликация помещений квартиры	дизайн от Ирины Волоховой		

Обмерный план

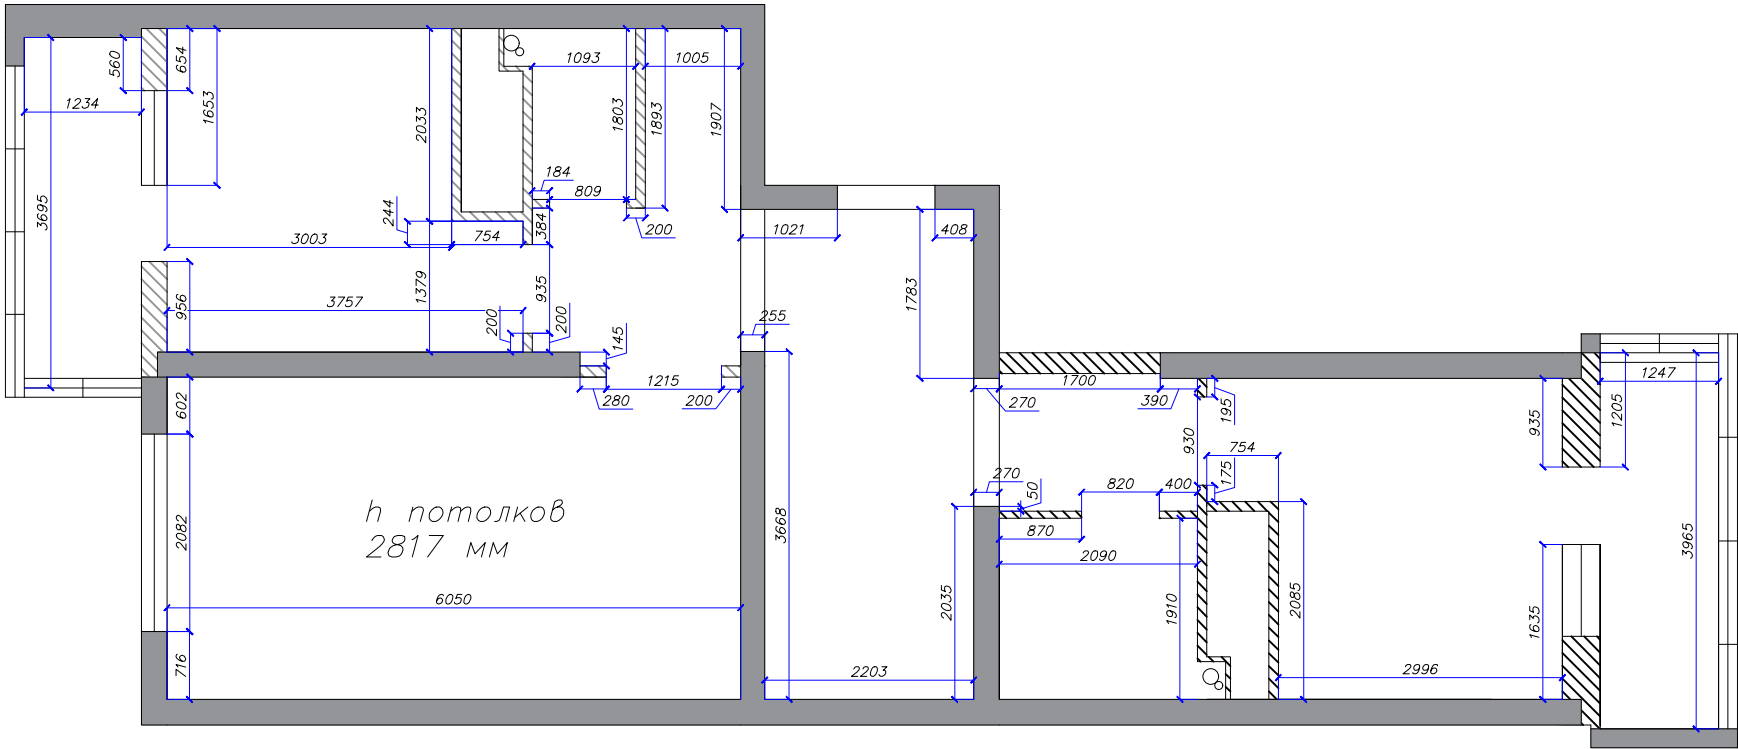


Примечание:

- все размеры указаны в мм;
- все размеры указаны без учета черновых отделочных материалов;
- за отметку 0,00 на данном листе принять уровень существующего пола;
- местоположение вентканалов и канализации уточнить по месту.

Дизайнер	Волохова И.А.		Проект оформления интерьеров квартиры по адресу: г.Одесса, Канатная 122	Стадия	Лист	Листов
Заказчик				ДП	3	18
Масштаб 1:50			Обмерный план	дизайн от Ирины Волоховой		

План демонтажных работ

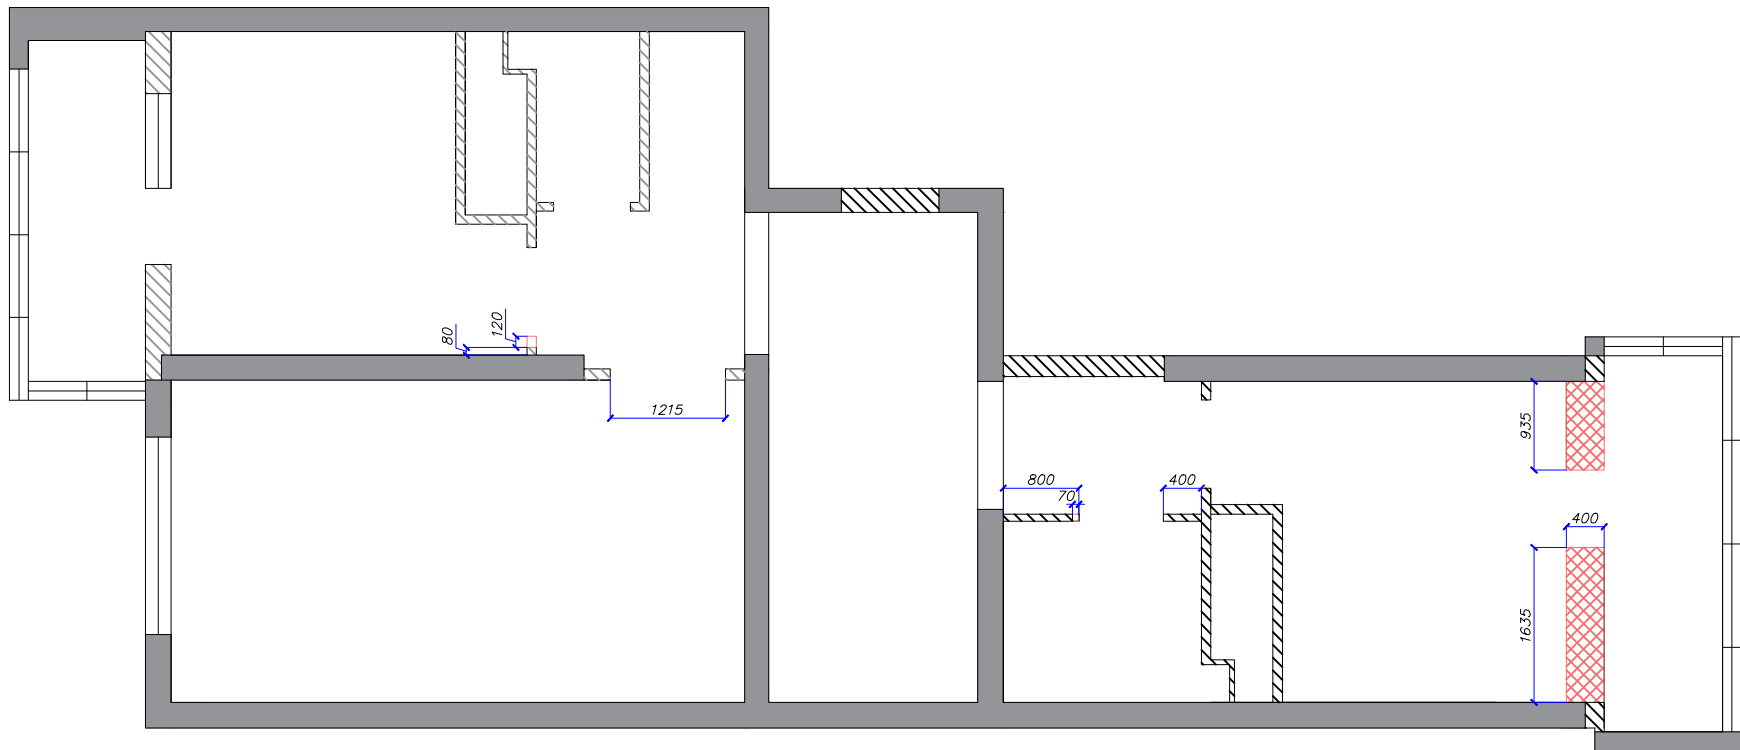

- Бетон




- Газобетон демонтаж

Примечание:

- все размеры указаны в мм;
- все размеры указаны без учета черновых отделочных материалов;
- за отметку 0,00 на данном листе принять уровень существующего пола;
- местоположение вентканалов и канализации уточнить по месту.

Дизайнер	Волохова И.А.		Проект оформления интерьеров квартиры по адресу: г.Одесса, Канатная 122	Стадия	Лист	Листов
Заказчик				ДП	4	18
Масштаб 1:50			План демонтажных работ	дизайн от Ирины Волоховой		

План монтажных работ

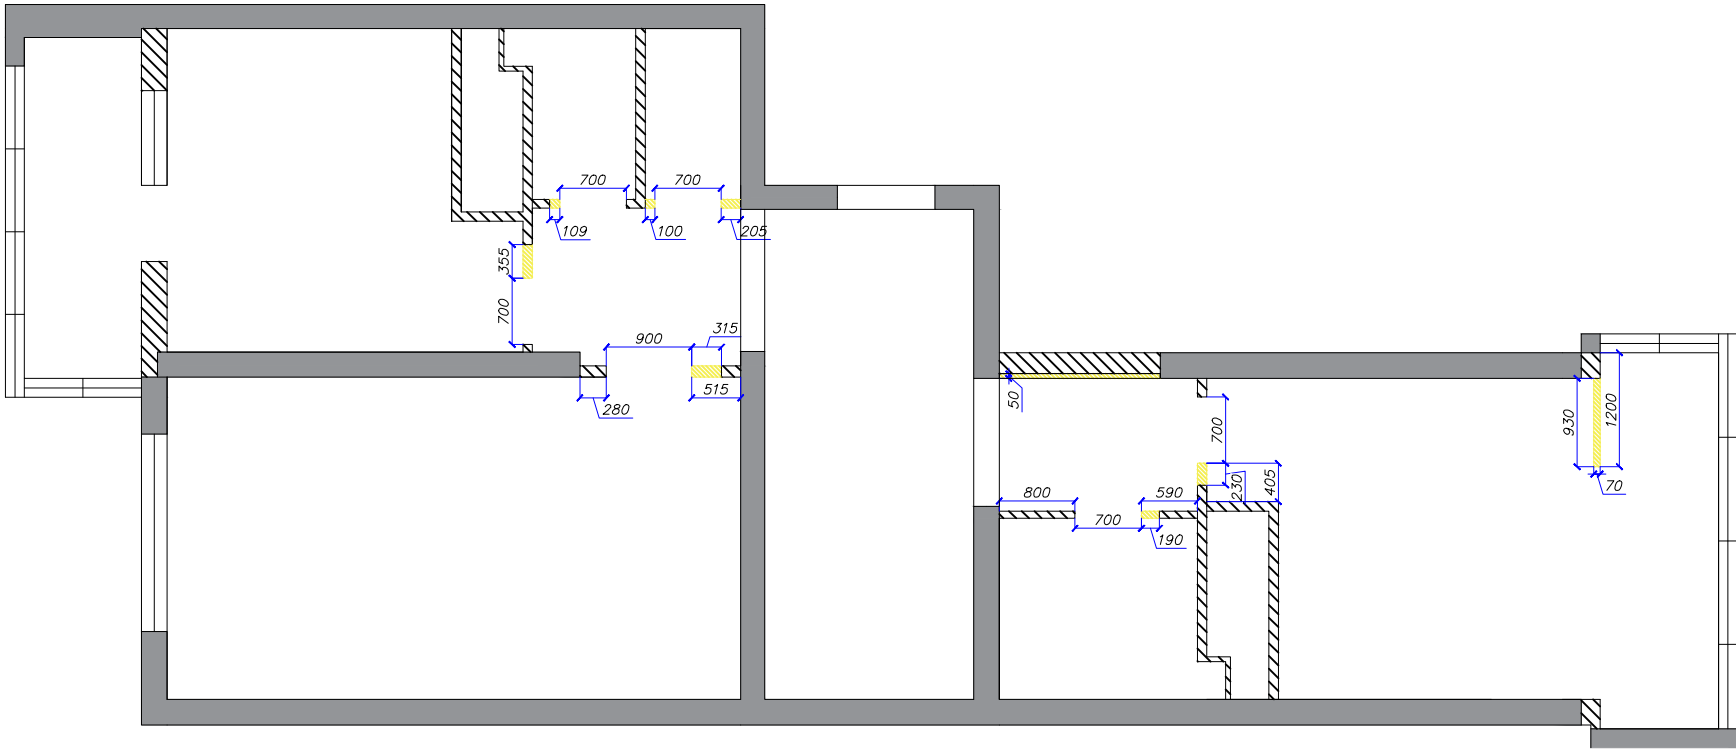


Примечание:

- все размеры указаны в мм;
- все размеры указаны без учета черновых отделочных материалов;
- за отметку 0,00 на данном листе принять уровень существующего пола;
- местоположение вентканалов и канализации уточнить по месту.

Дизайнер	Волохова И.А.		Проект оформления интерьеров квартиры по адресу: г.Одесса, Канатная 122	Стадия	Лист	Листов
Заказчик				ДП	5	18
Масштаб 1:50			План монтажных работ	дизайн от Ирины Волоховой		

Экспликация помещений после перепланировки

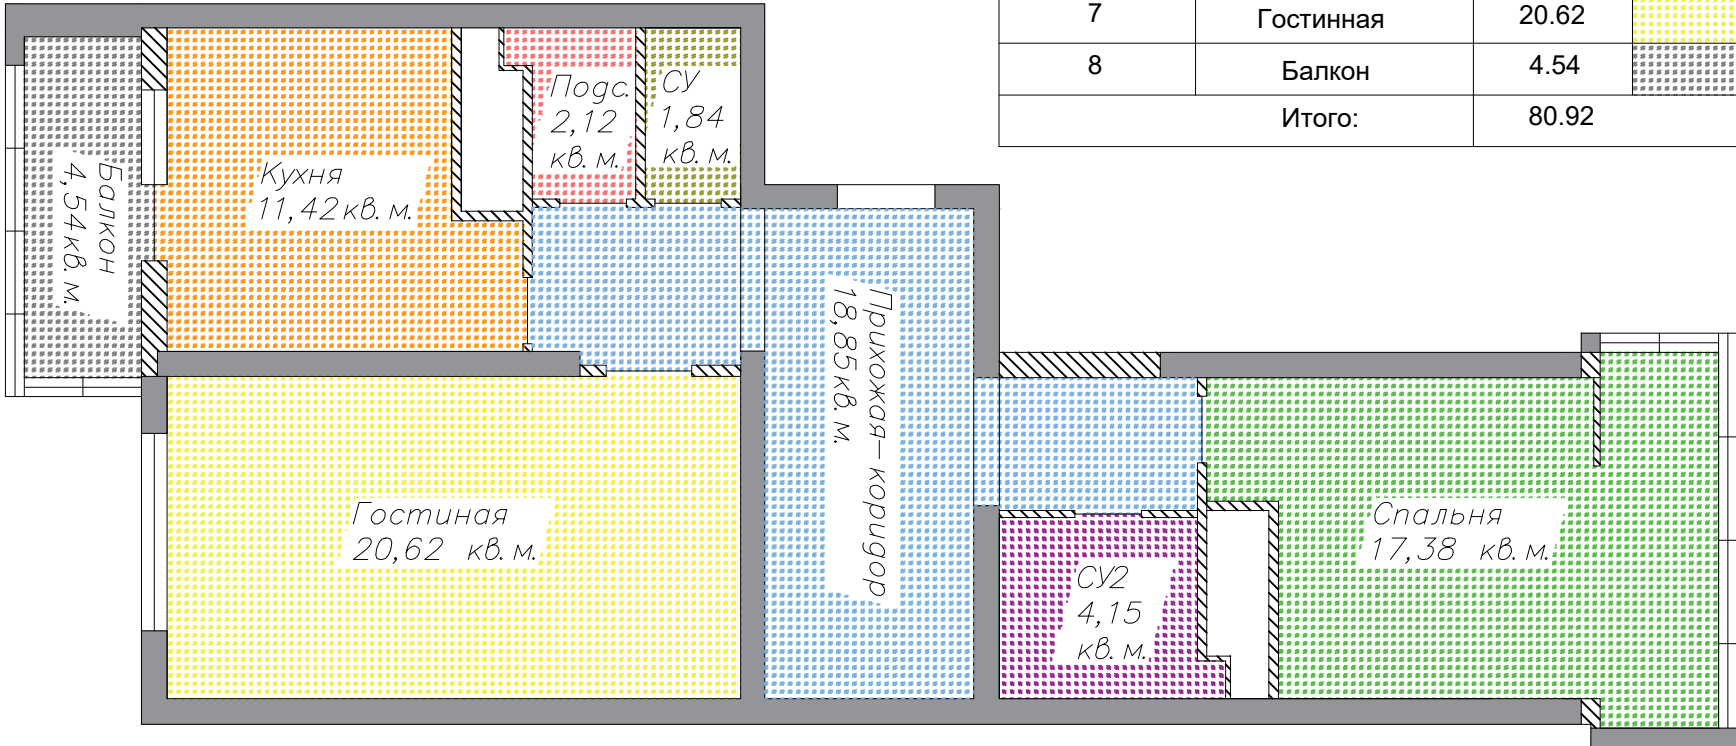


Экспликация помещений после перепланировки:			
Номер помещения	Наименование	Площадь,м2	Цвет зоны
1	Прихожая-коридор	18.85	
2	СУ2	4.15	
3	Кухня	11.42	
4	Спальня	17.38	
5	Подсобное помещ.	2.12	
6	СУ	1.84	
7	Гостинная	20.62	
8	Балкон	4.54	
Итого:		80.92	

Примечание:

- все размеры указаны в мм;
- все размеры указаны без учета черновых отделочных материалов;
- за отметку 0,00 на данном листе принять уровень существующего пола;
- местоположение вентканалов и канализации уточнить по месту.

Дизайнер	Волохова И.А.	Проект оформления интерьеров квартиры по адресу: г.Одесса, Канатная 122	Стадия	Лист	Листов
Заказчик			ДП	6	18
Масштаб 1:50		План - экспликация	дизайн от Ирины Волоховой		

План расстановки мебели

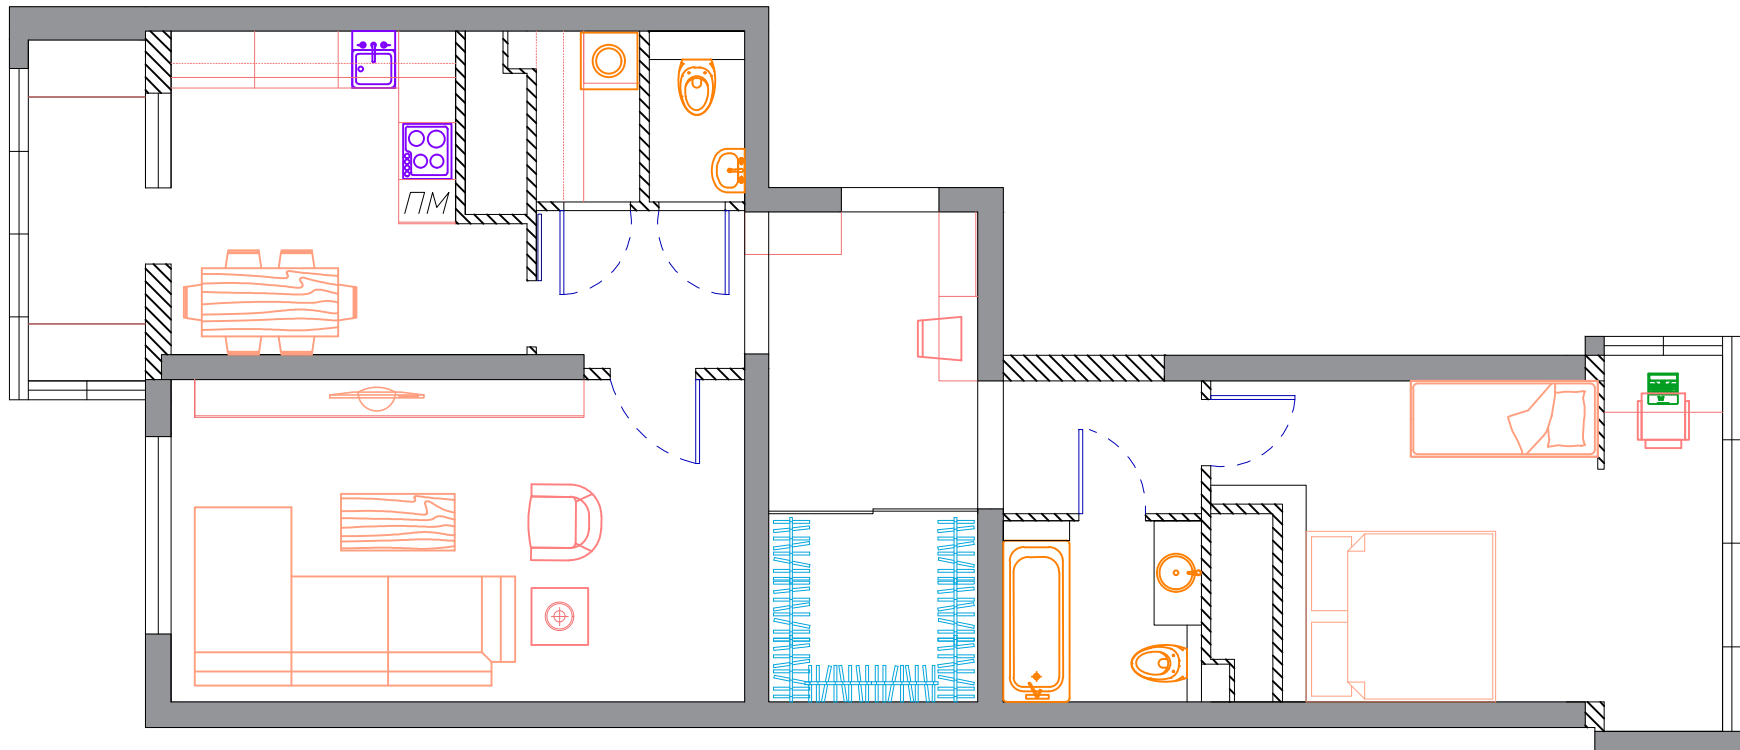


Примечание:

- все размеры указаны в мм;
- габариты мебели уточнить по месту с мебельщиком.

Дизайнер	Волохова И.А.		Проект оформления интерьеров квартиры по адресу: г.Одесса, Канатная 122	Стадия	Лист	Листов
Заказчик				ДП	7	18
Масштаб 1:50			План расстановки мебели	дизайн от Ирины Волоховой		

План расстановки мебели с габаритами

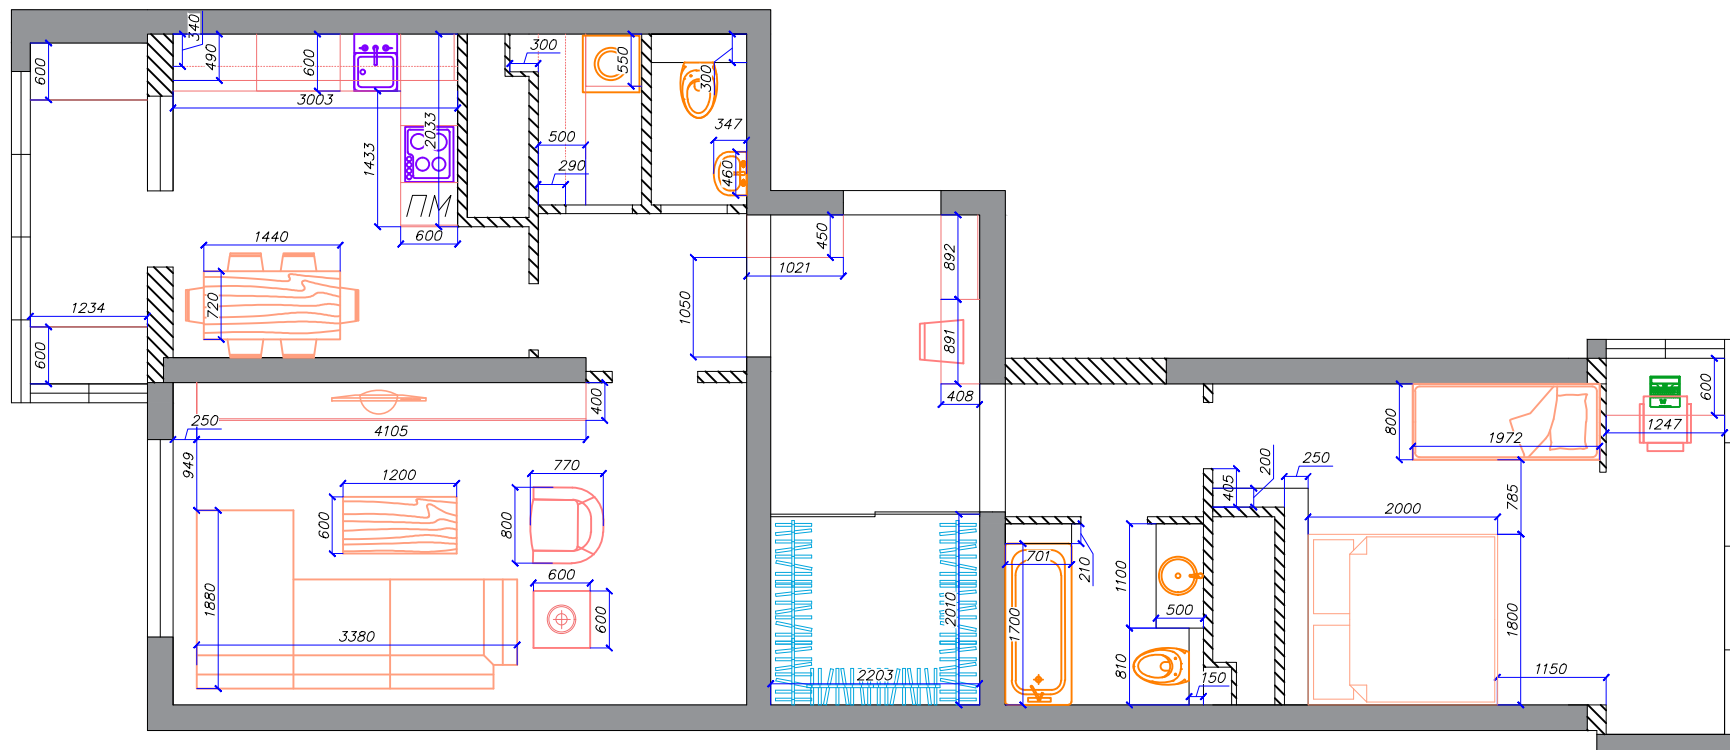


Примечание:

- все размеры указаны в мм;
- все размеры указаны без учета черновых отделочных материалов;
- за отметку 0,00 на данном листе принять уровень существующего пола;
- местоположение вентканалов и канализации уточнить по месту.
- габариты мебели уточнить по месту с мебельщиками

Дизайнер	Волохова И.А	Проект оформления интерьеров квартиры по адресу: г.Одесса, Канатная 122	Стадия	Лист	Листов
Заказчик			ДП	8	18
Масштаб 1:50		План расстановки мебели с габаритами	дизайн от Ирины Волоховой		

План отопления и сантехнических выводов

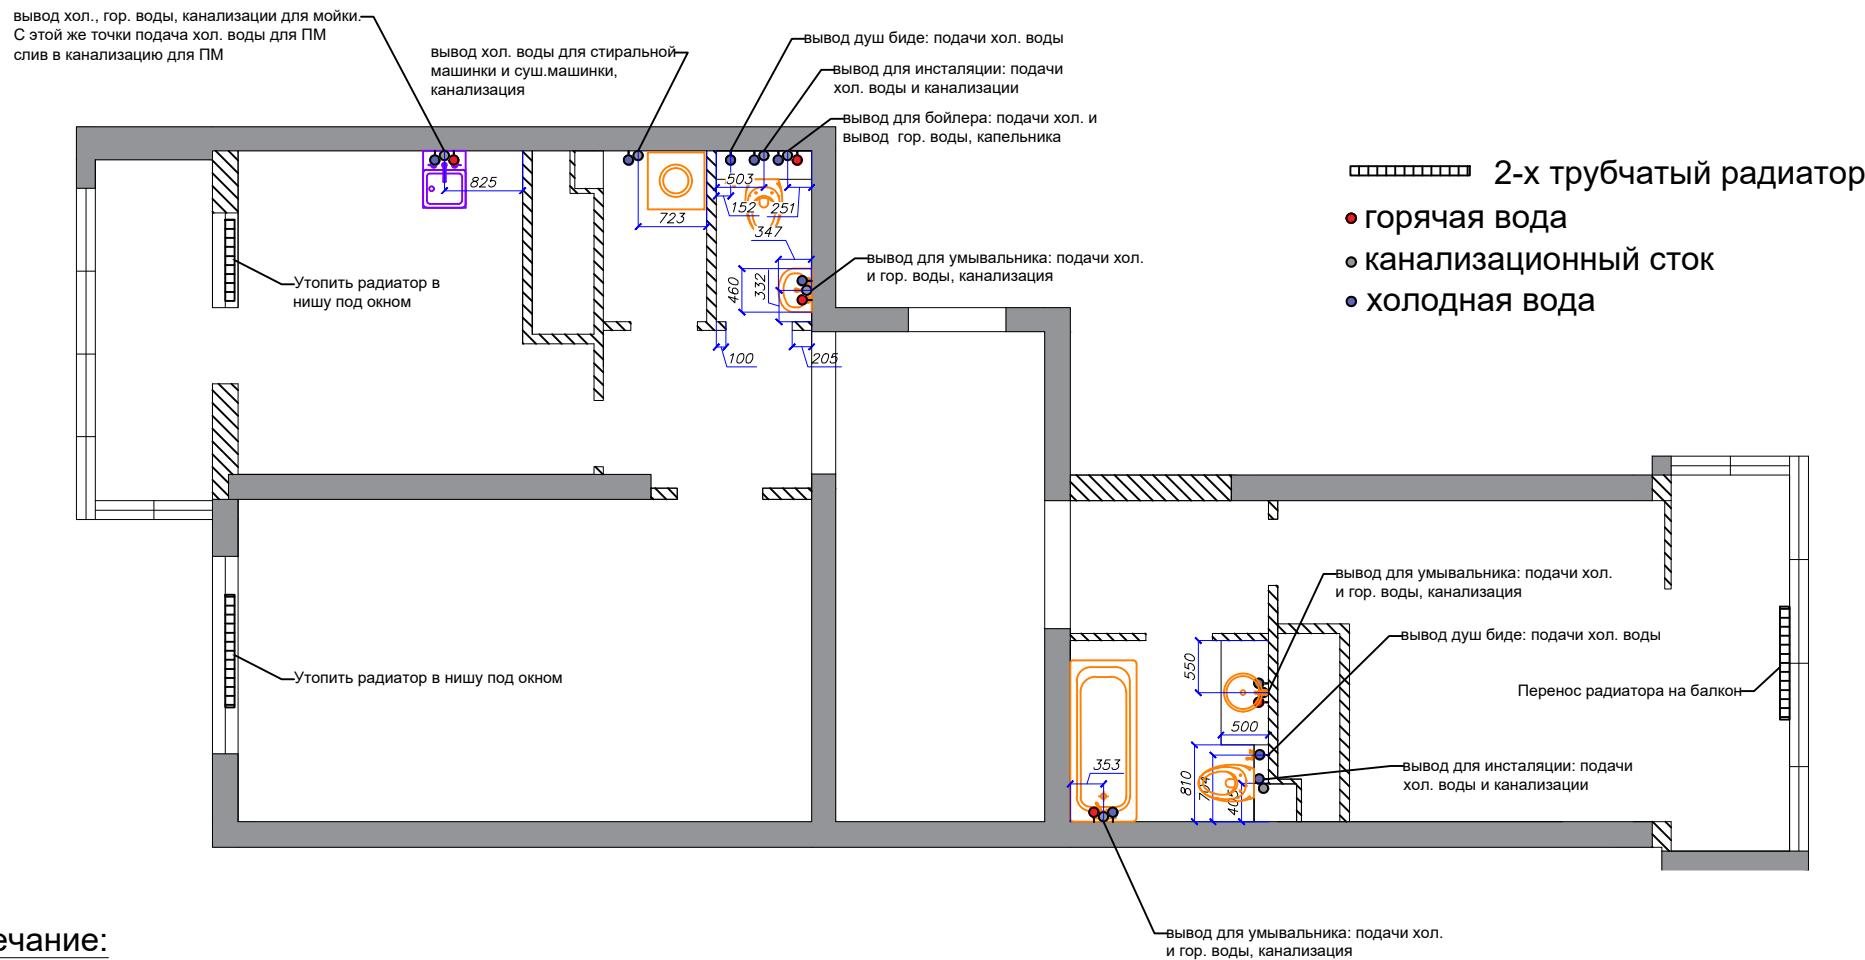


Примечание:

- все размеры указаны в мм;
- все размеры указаны без учета черновых отделочных материалов;
- за отметку 0,00 на данном листе принять уровень существующего пола;
- местоположение вентканалов и канализации уточнить по месту
- выводы и сантехническое оборудование, устанавливать в соответствии с инструкцией от производителя
- * требуются инструкции приобретенного оборудования для точных выводов канализации и подачи хол. и гор. воды


Дизайнер	Волохова И.А.	Проект оформления интерьеров квартиры по адресу: г.Одесса, Канатная 122	Стадия	Лист	Листов
Заказчик			ДП	9	18
Масштаб 1:50		План отопления и сантехнических выводов	дизайн от Ирины Волоховой		

План осветительных приборов с привязкой к мебели

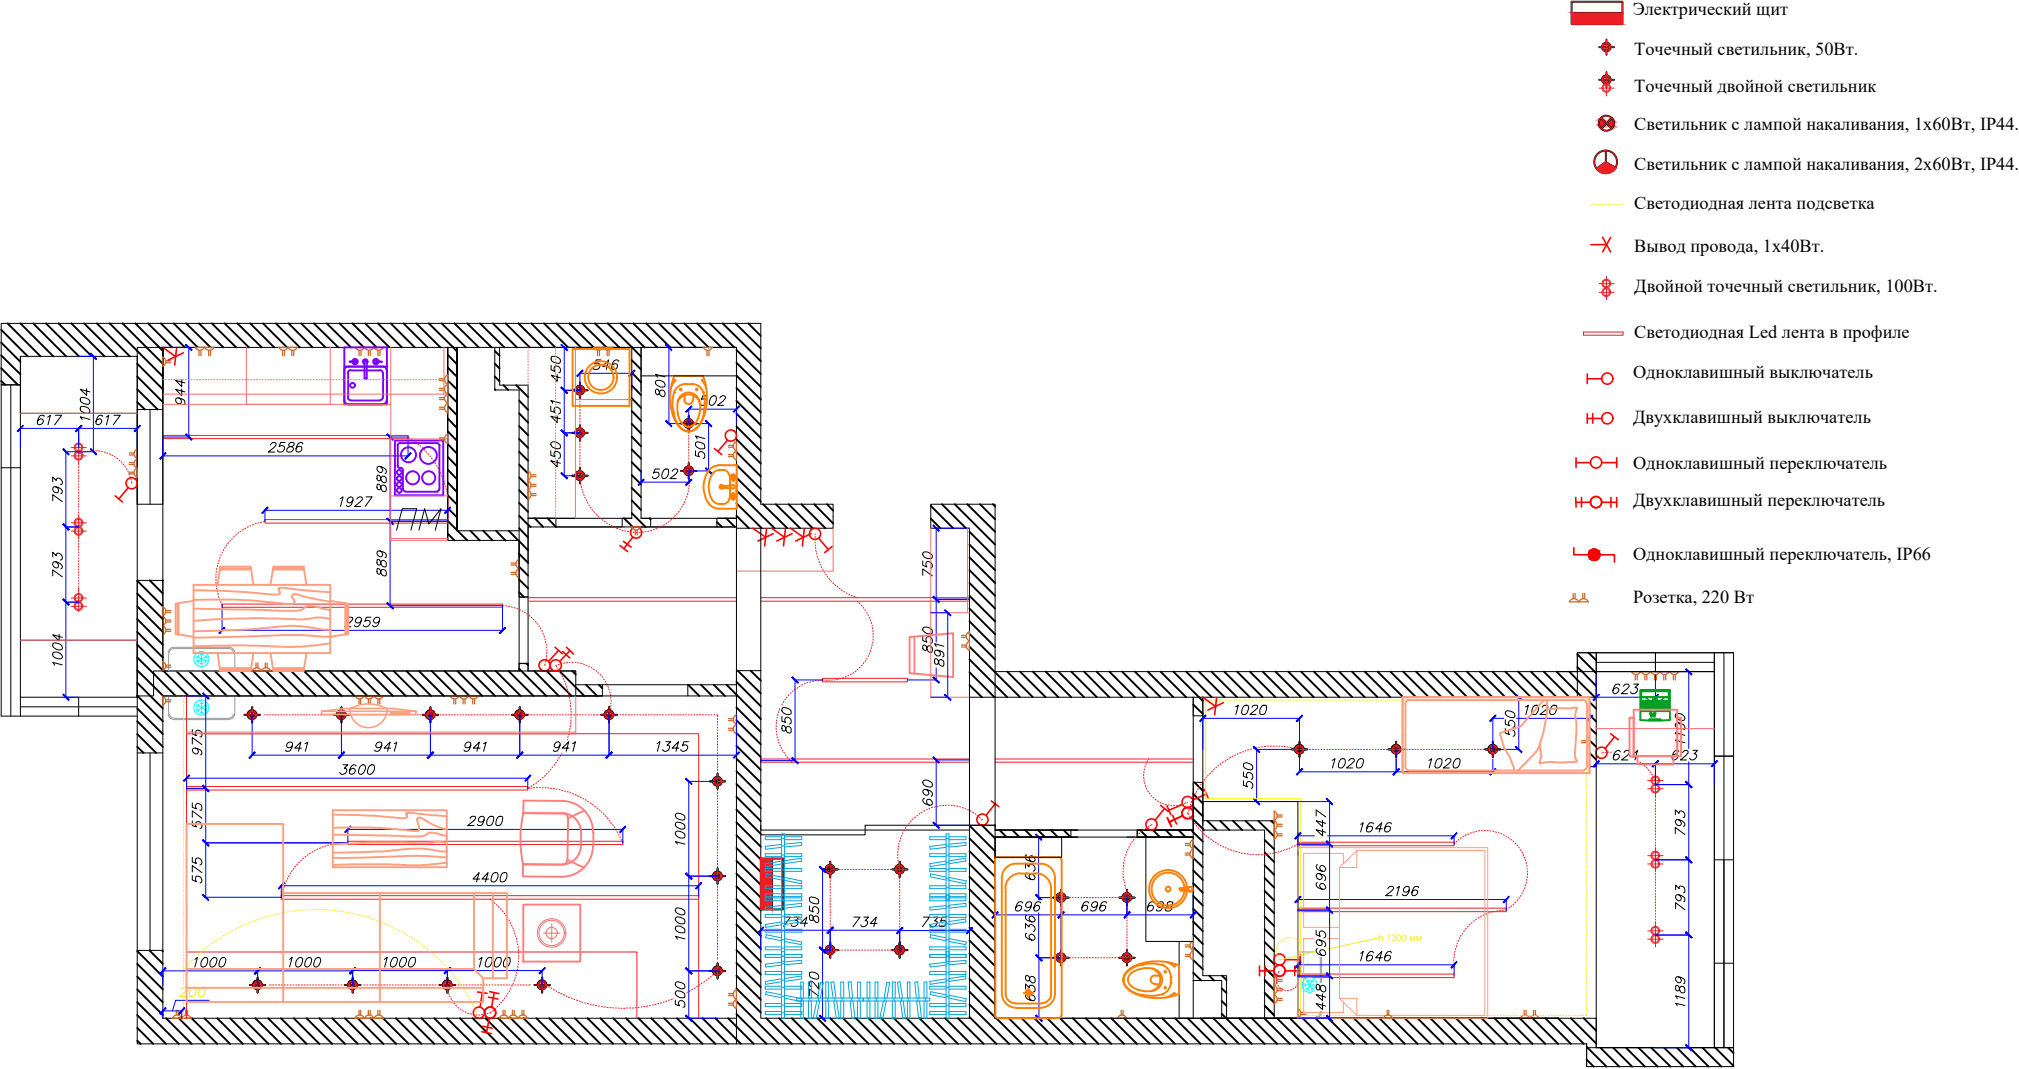

Дизайнер	Волохова И.А.	Проект оформления интерьеров квартиры по адресу: г.Одесса, Канатная 122	Стадия	Лист	Листов
Заказчик			ДП	10	18
Масштаб 1:50		План осветительных приборов	дизайн от Ирины Волоховой		

План электрики

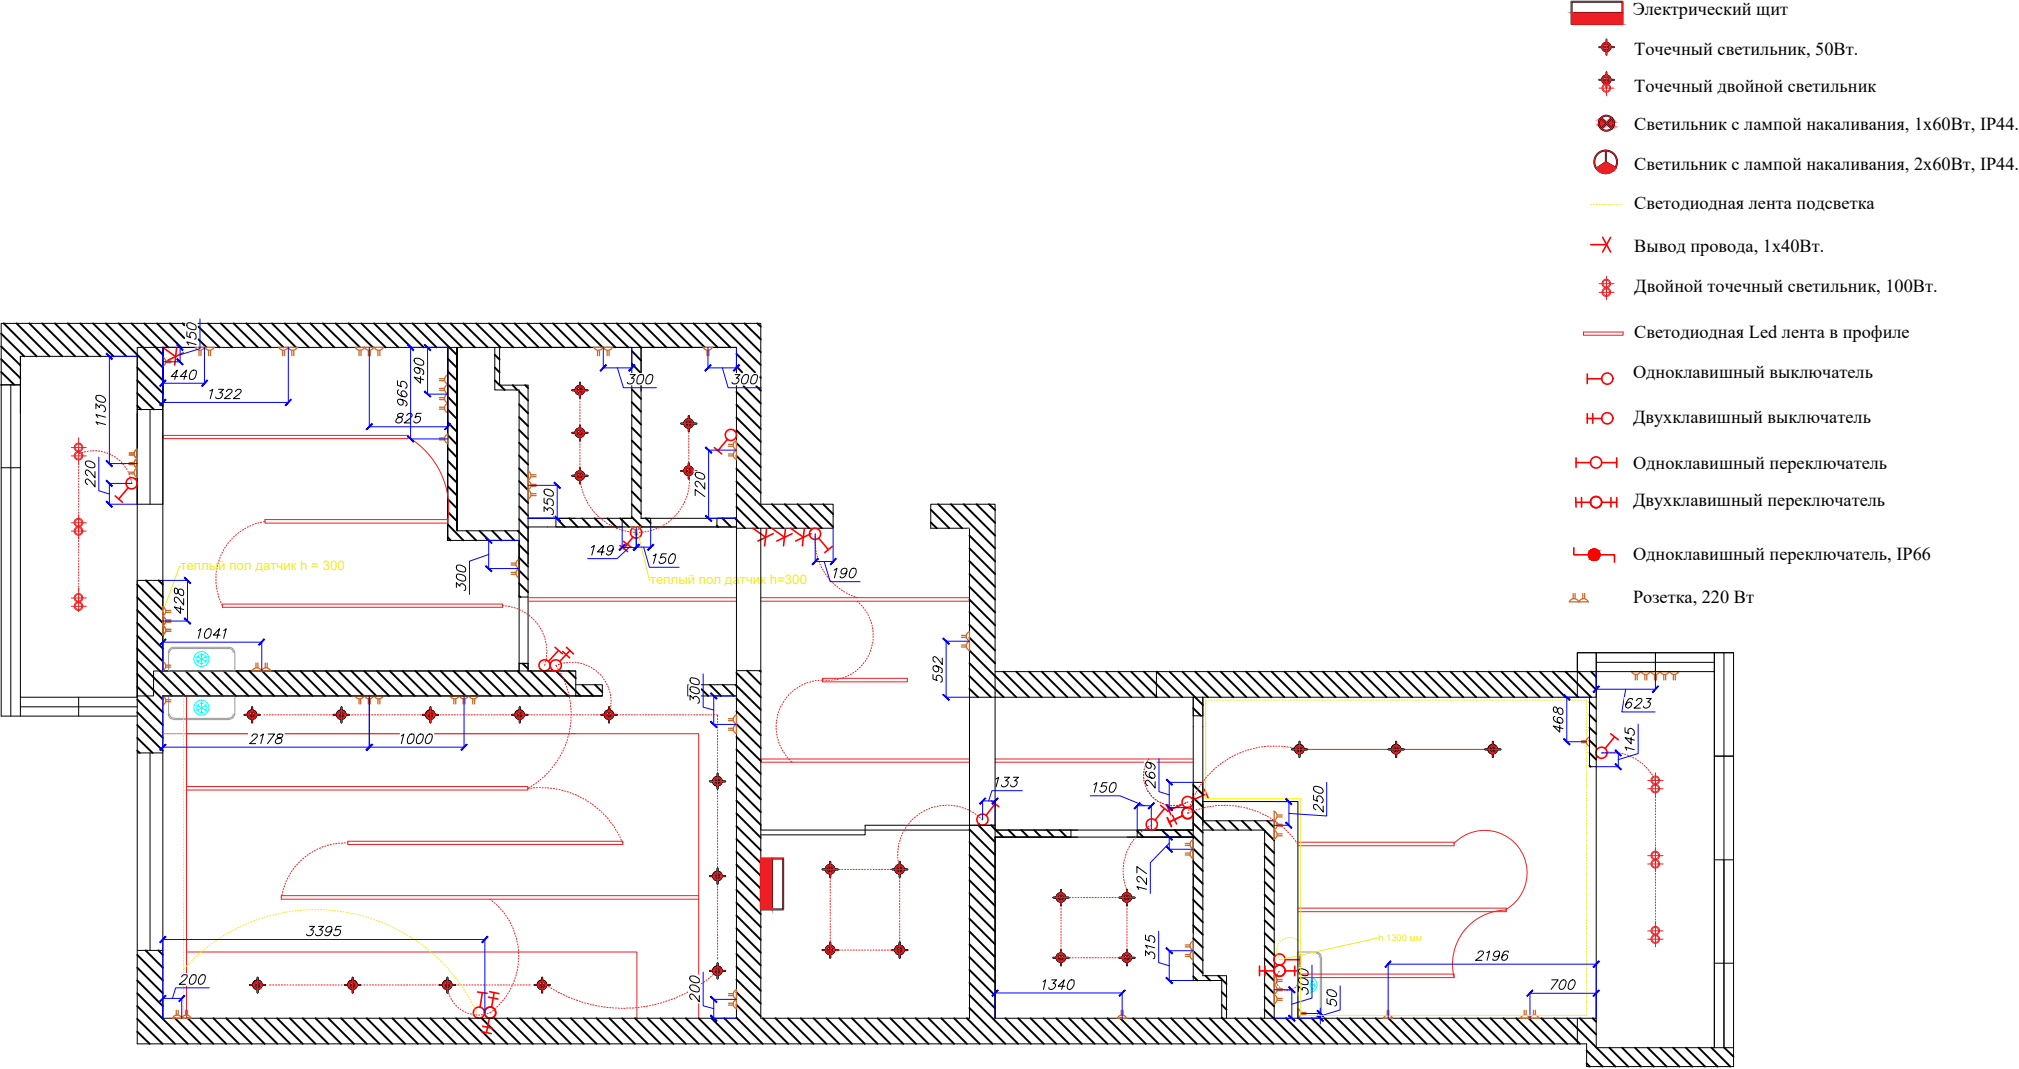


Примечание:

- все размеры указаны в мм;
- все размеры указаны без учета черновых отделочных материалов;
- за отметку 0,00 на данном листе принять уровень существующего пола;
- местоположение вентканалов и канализации уточнить по месту.
- проверить расположение выводов и розеток с схемой монтажа техники

Дизайнер	Волохова И.А.	Проект оформления интерьеров квартиры по адресу: г.Одесса, Канатная 122	Стадия	Лист	Листов
Заказчик			ДП	11	18
Масштаб 1:50		План электрики	дизайн от Ирины Волоховой		

План осветительных приборов

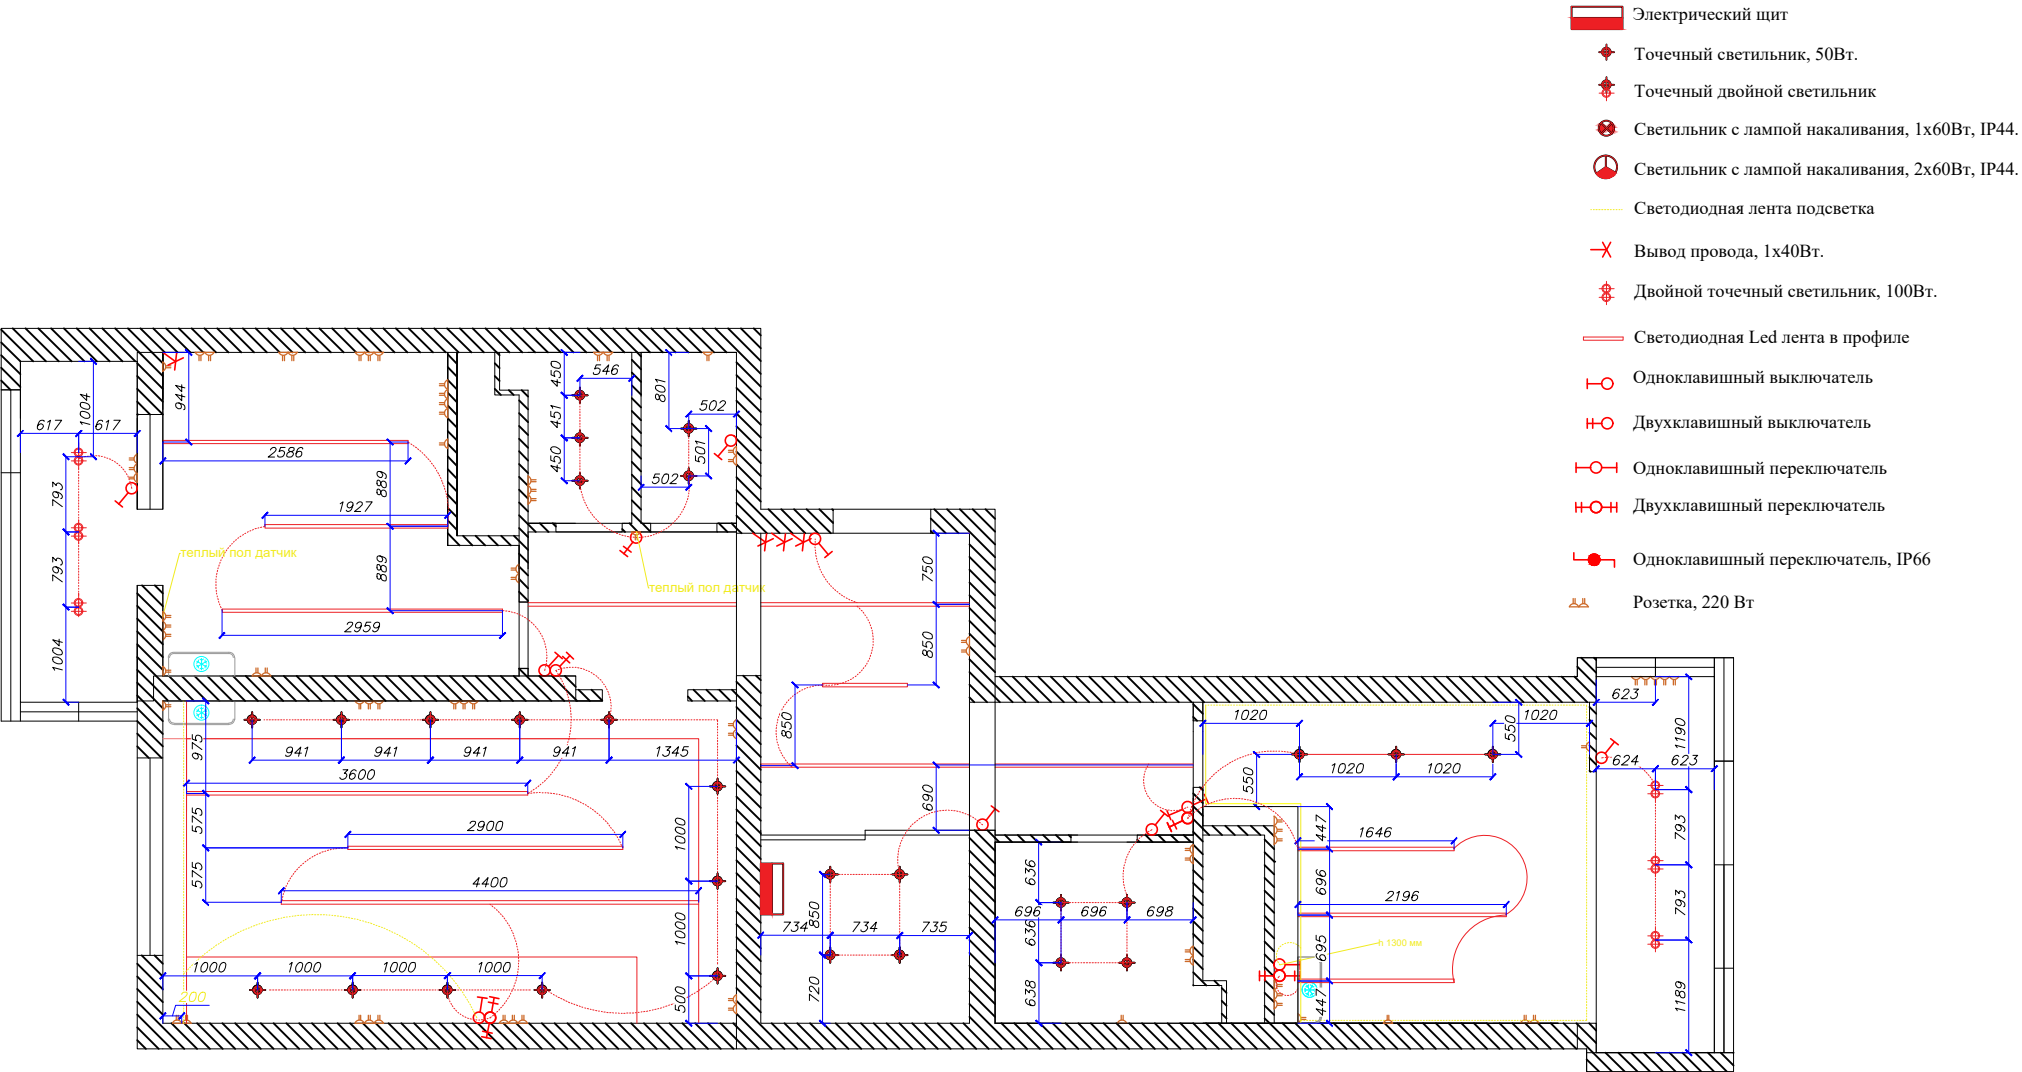


Примечание:

- все размеры указаны в мм;
- все размеры указаны без учета черновых отделочных материалов;
- за отметку 0,00 на данном листе принять уровень существующего пола;
- местоположение вентканалов и канализации уточнить по месту.

Дизайнер	Волохова И.А.	Проект оформления интерьеров квартиры по адресу: г.Одесса, Канатная 122	Стадия	Лист	Листов
Заказчик			ДП	12	18
Масштаб 1:50		План осветительных приборов	дизайн от Ирины Волоховой		

План расположения электрики с уточнениями

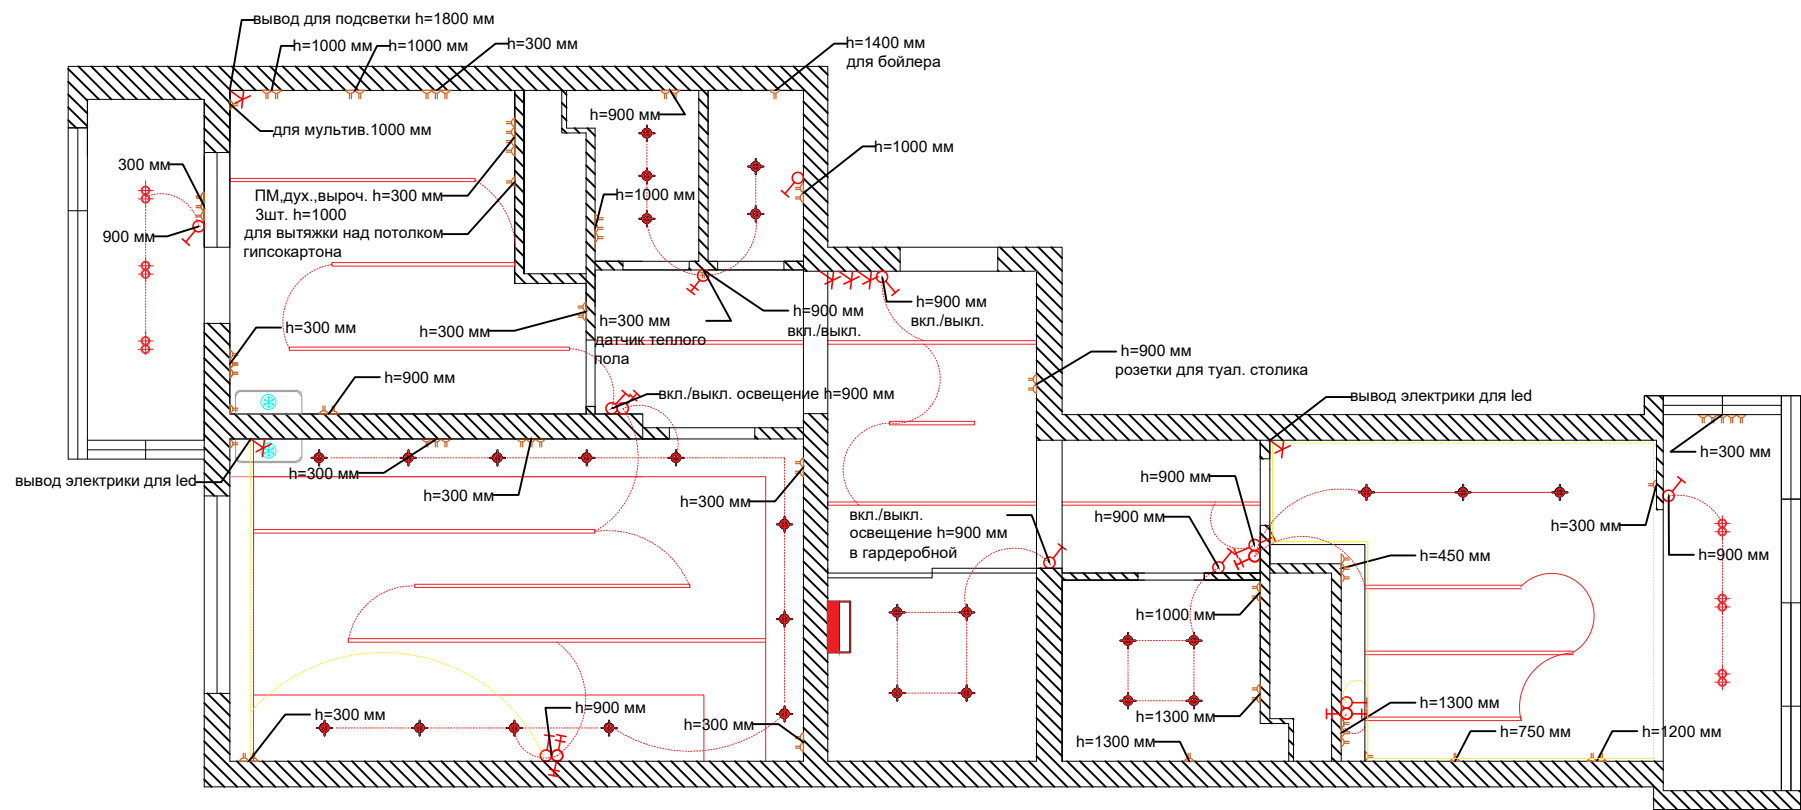


Примечание:


- все размеры указаны в мм;
- все размеры указаны без учета черновых отделочных материалов;
- за отметку 0,00 на данном листе принять уровень существующего пола;
- местоположение вентканалов и канализации уточнить по месту.

Дизайнер	Волохова И.А.	Проект оформления интерьеров квартиры по адресу: г.Одесса, Канатная 122	Стадия	Лист	Листов
Заказчик			дп	13	18
Масштаб 1:50		План расположения электрики и осветительных приборов	дизайн от Ирины Волоховой		

План напольных покрытий

Условные обозначения:

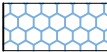-  - Напольное покрытие - ламинат
-  - Напольное покрытие - плитка

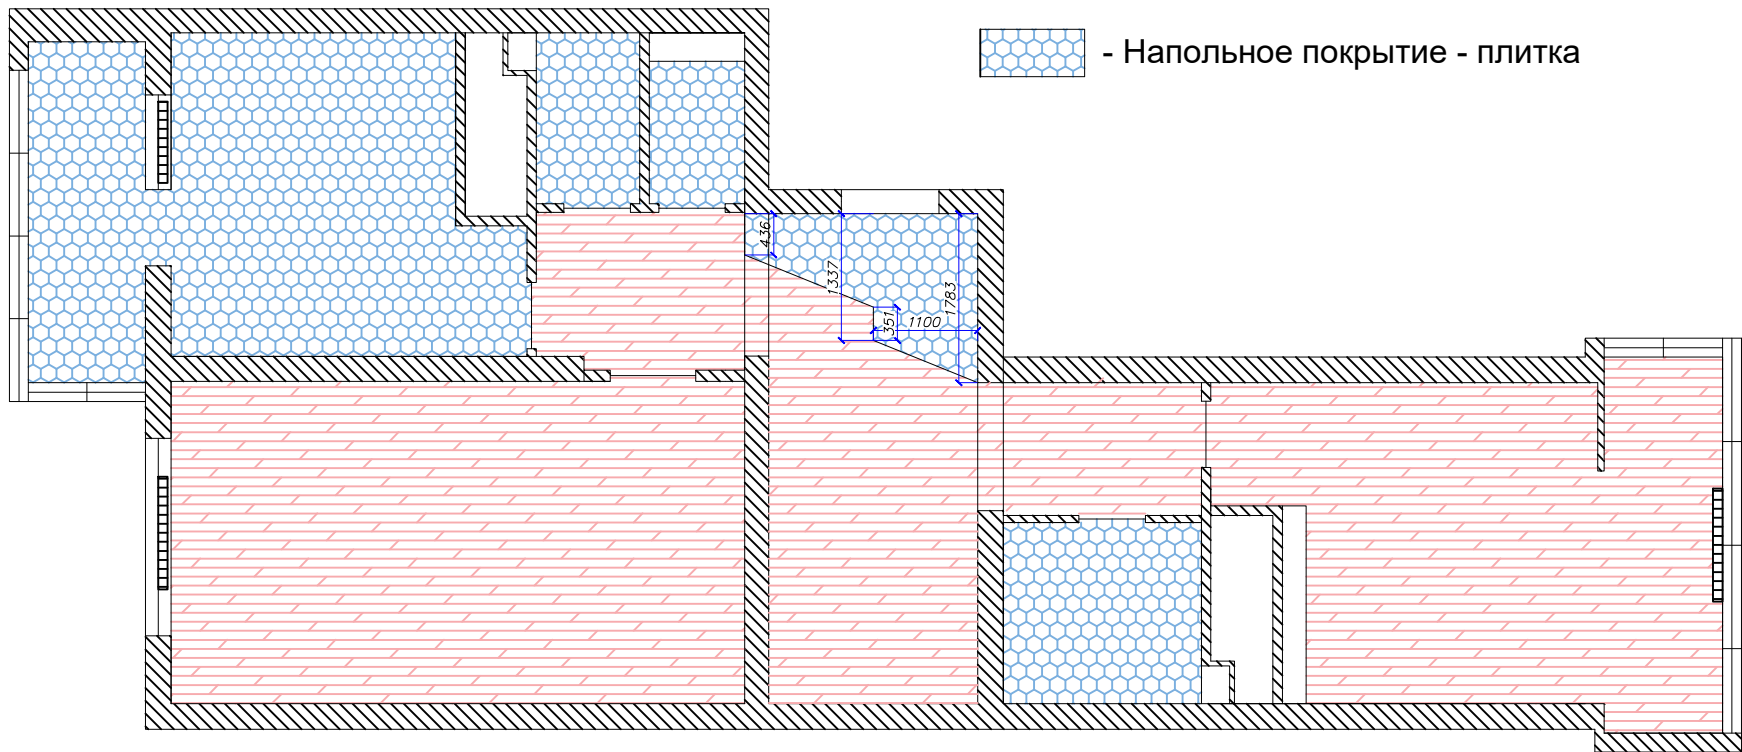

Примечание:


- все размеры указаны в мм;
- все размеры указаны без учета черновых отделочных материалов;
- за отметку 0,00 на данном листе принять уровень существующего пола;
- местоположение вентканалов и канализации уточнить по месту.

Дизайнер	Волохова И.А.		Проект оформления интерьеров квартиры по адресу: г.Одесса, Канатная 122	Стадия	Лист	Листов
Заказчик				дп	14	18
Масштаб 1:50			План напольных покрытий	дизайн от Ирины Волоховой		

План потолков с обозначением размеров

Условные обозначения:

- Гипсокартонный опуск потолка на 50 мм
- Гипсокартонный опуск потолка на 150 мм
- Гипсокартонный опуск потолка на уровень балки

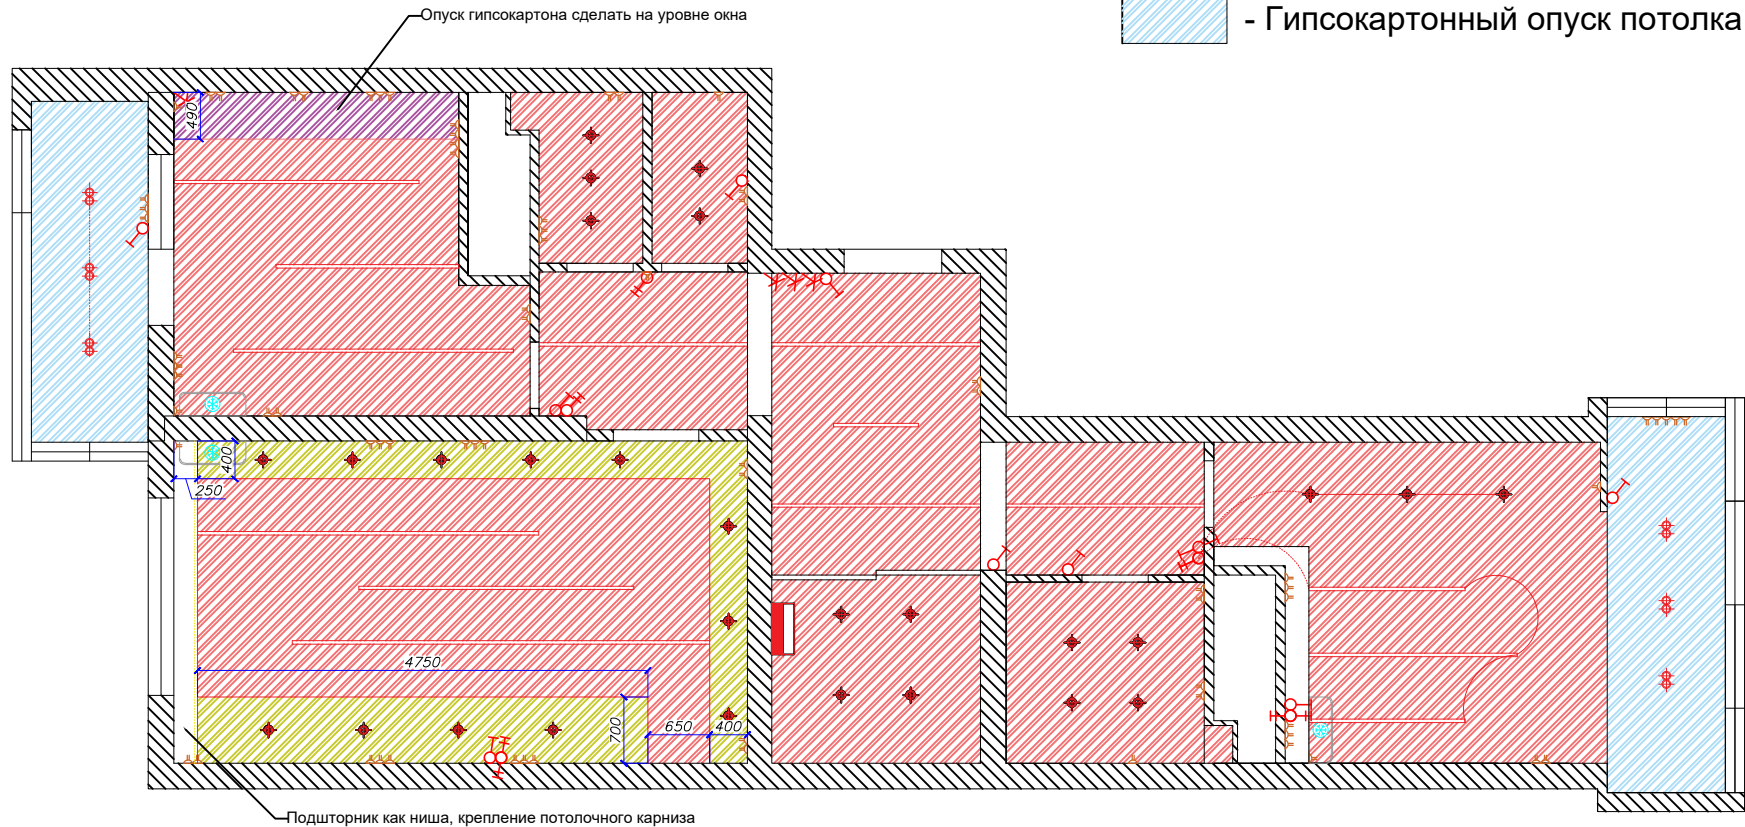


Примечание:

- все размеры указаны в мм;
- все размеры указаны без учета черновых отделочных материалов;
- за отметку 0,00 на данном листе принять уровень существующего пола;
- местоположение вентканалов и канализации уточнить по месту.

Дизайнер	Волохова И.А.		Проект оформления интерьеров квартиры по адресу: г.Одесса, Канатная 122	Стадия	Лист	Листов
Заказчик				ДП	15	18
Масштаб 1:50			План потолков с обозначением размеров	дизайн от Ирины Волоховой		

План теплого пола

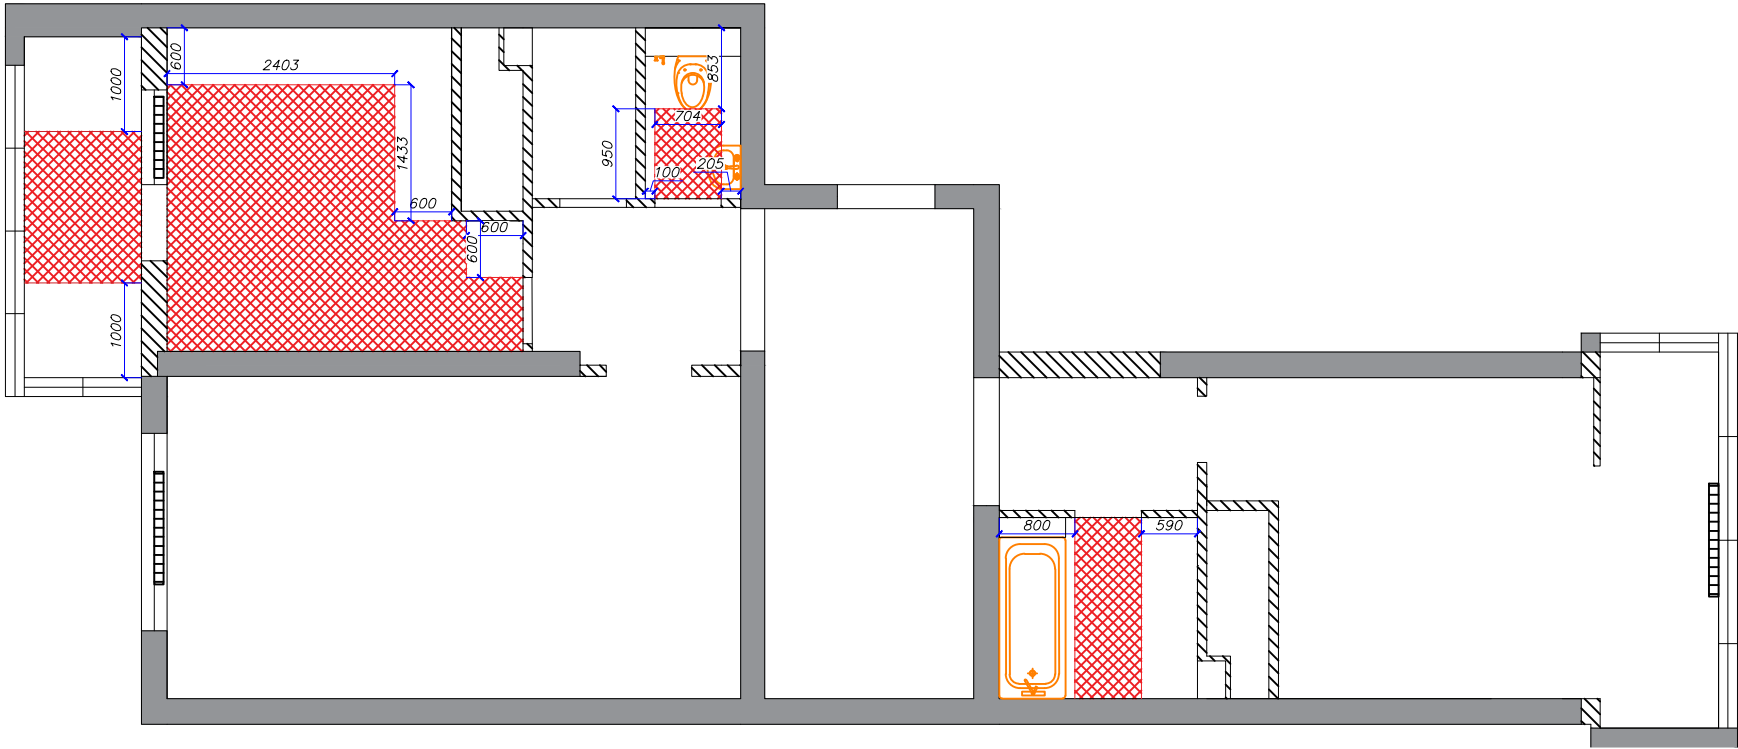

Примечание:

- все размеры указаны в мм;
- все размеры указаны без учета черновых отделочных материалов;
- за отметку 0,00 на данном листе принять уровень существующего пола;
- местоположение вентканалов и канализации уточнить по месту.

Дизайнер	Волохова И.А.		Проект оформления интерьеров квартиры по адресу: г.Одесса, Канатная 122	Стадия	Лист	Листов
Заказчик				ДП	16	18
Масштаб 1:50			План теплого пола	дизайн от Ирины Волоховой		