


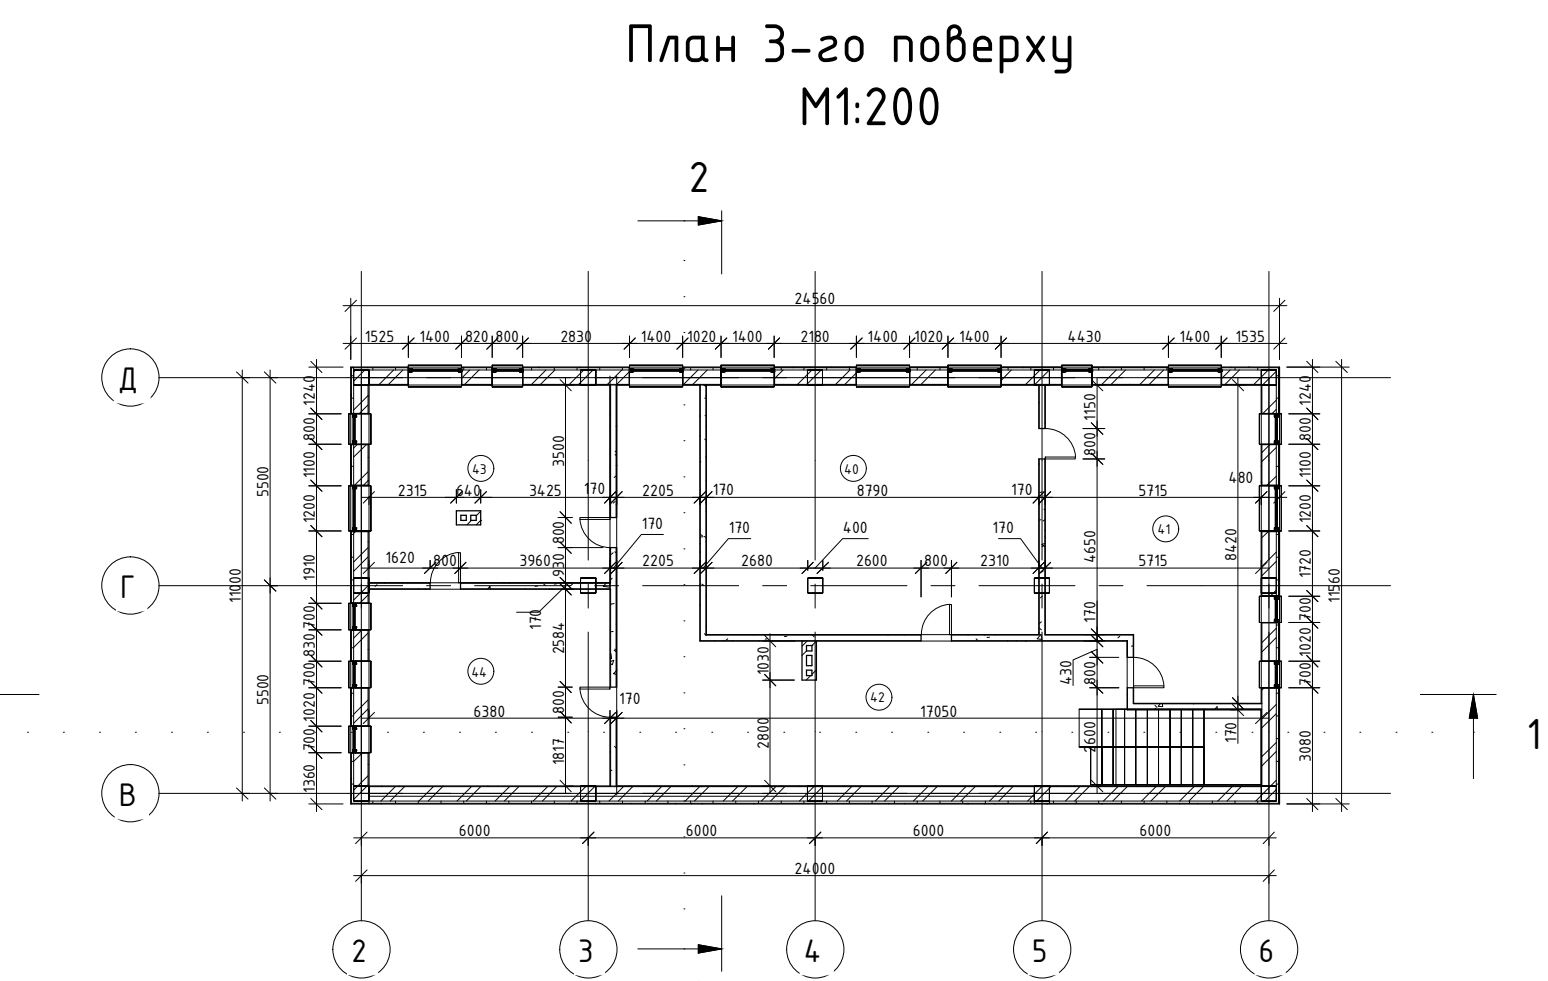
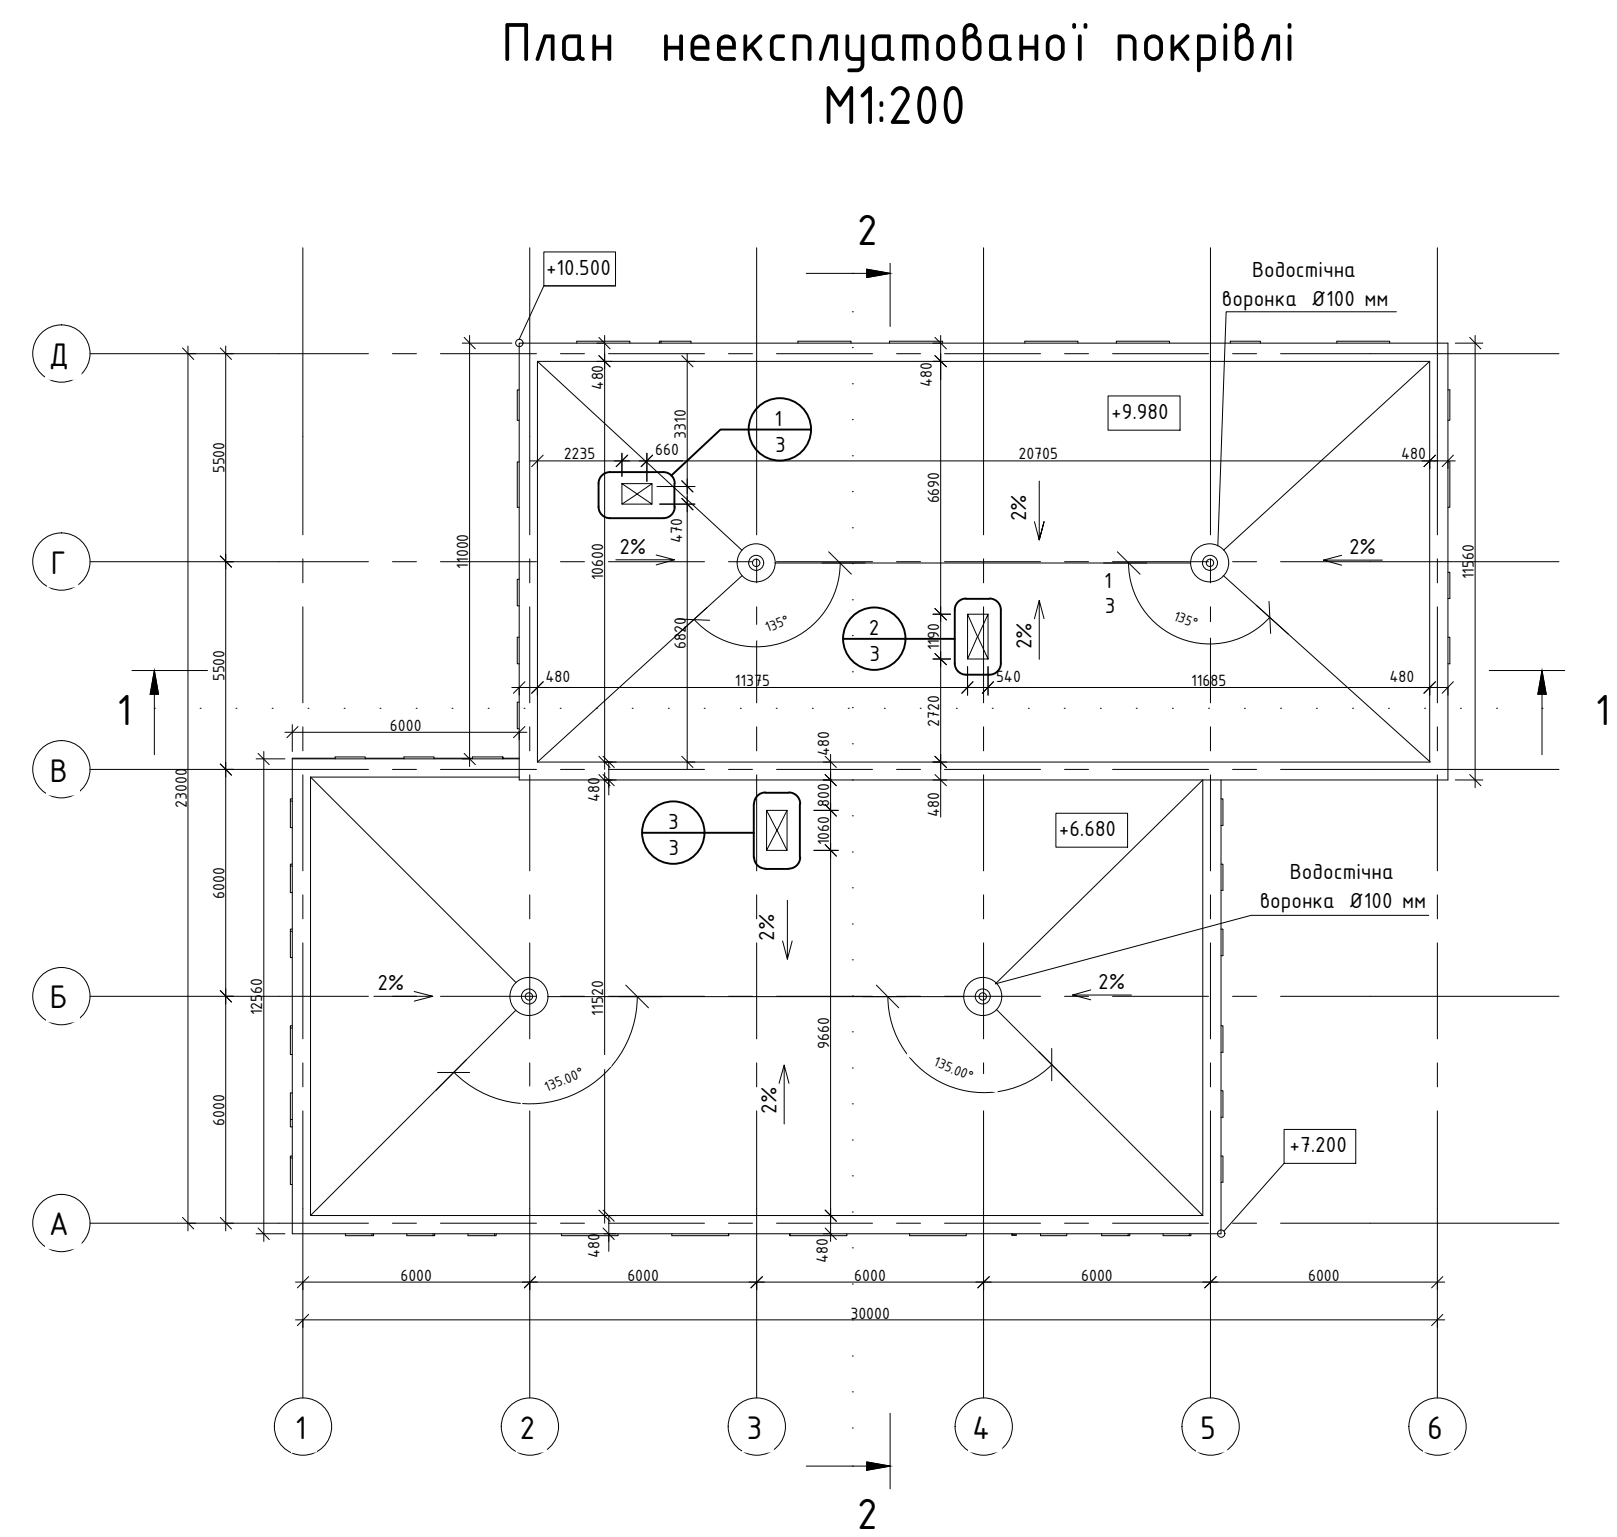
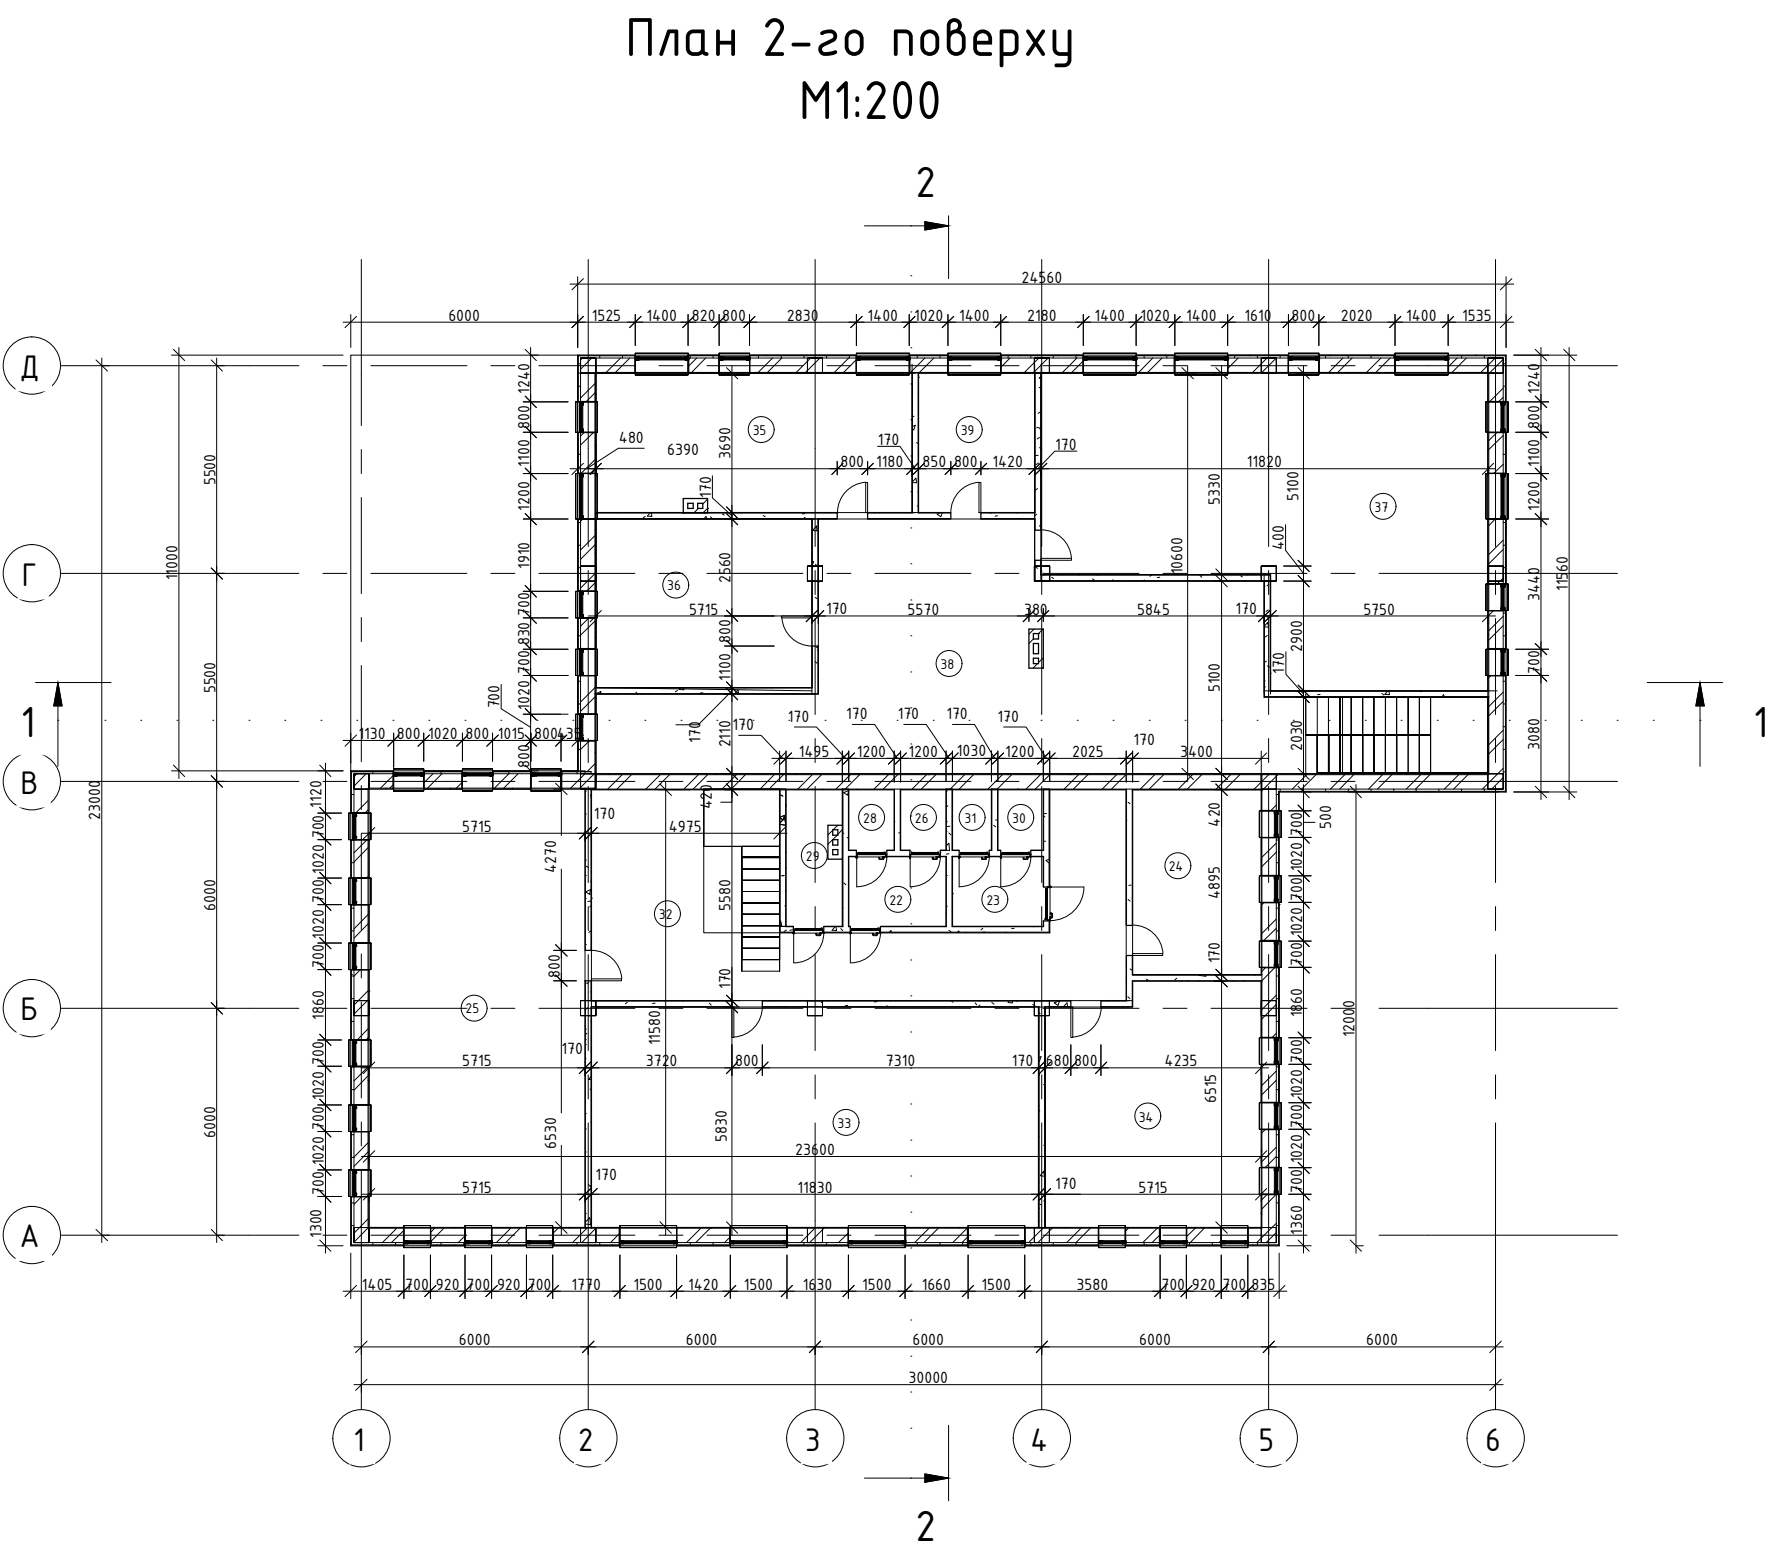
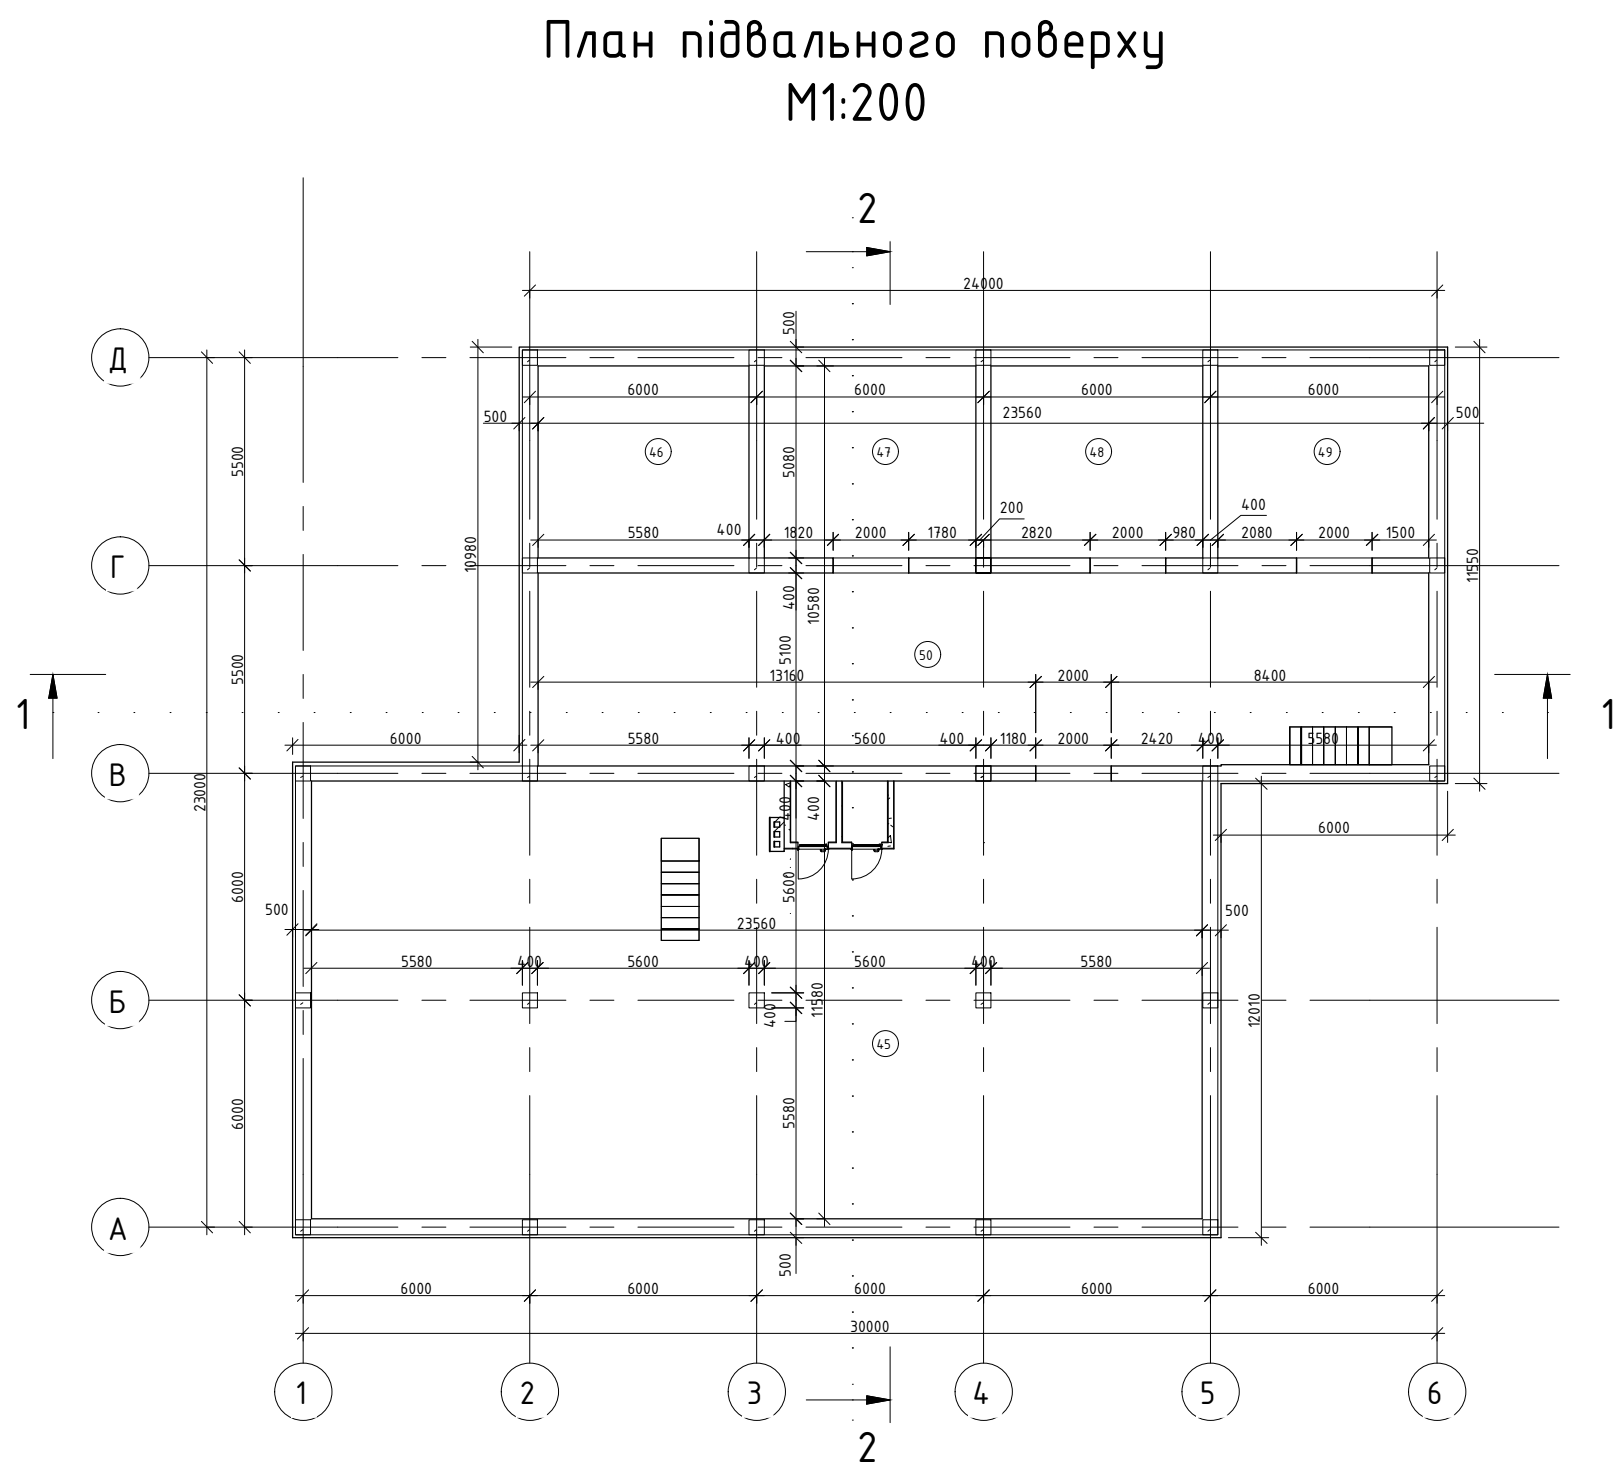


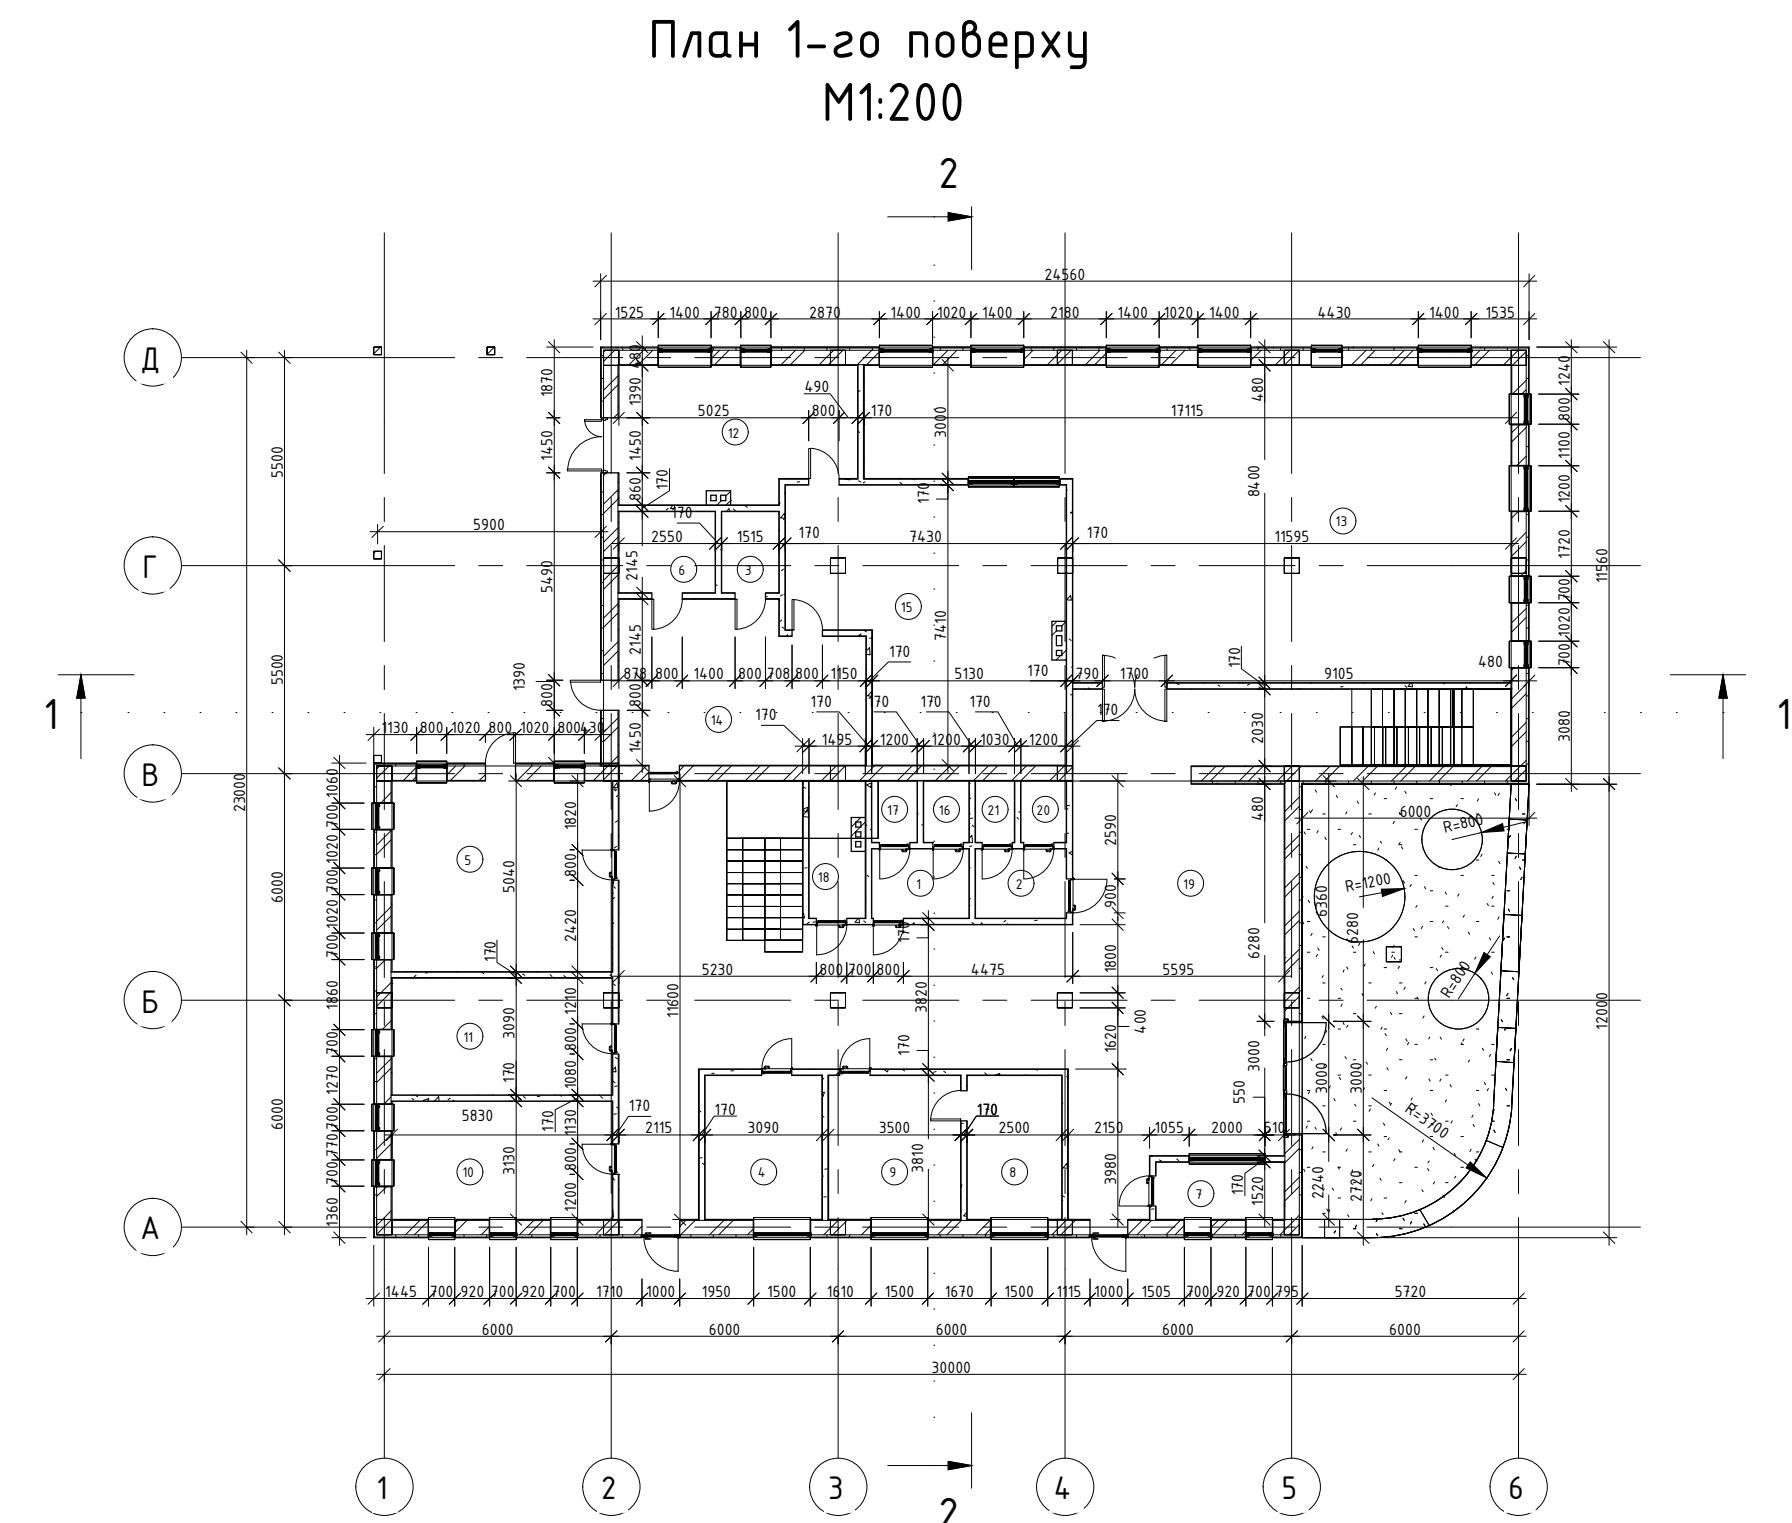






Вузол скатної покрівлі
М1:30

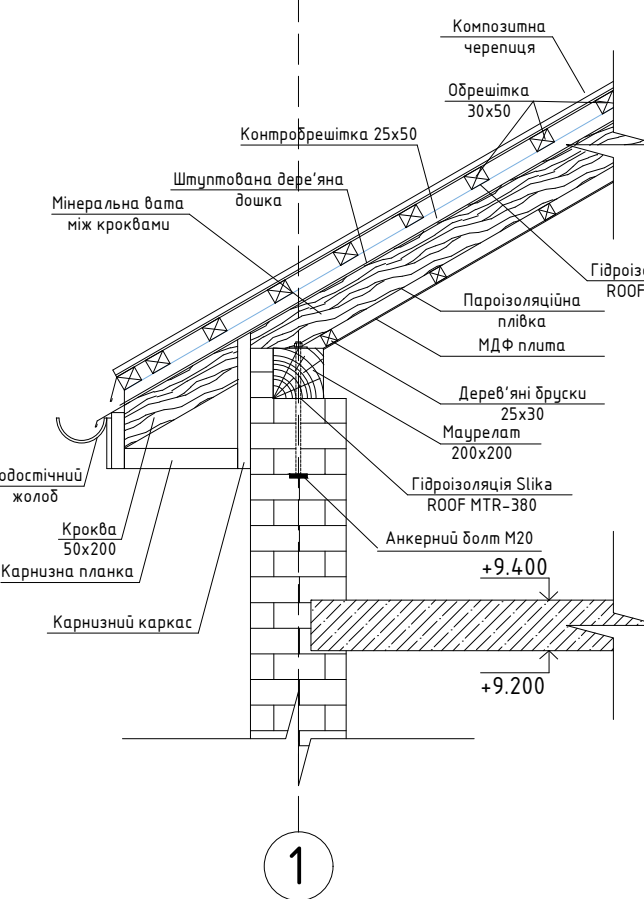

Вузол плоскої покрівлі
М1:30

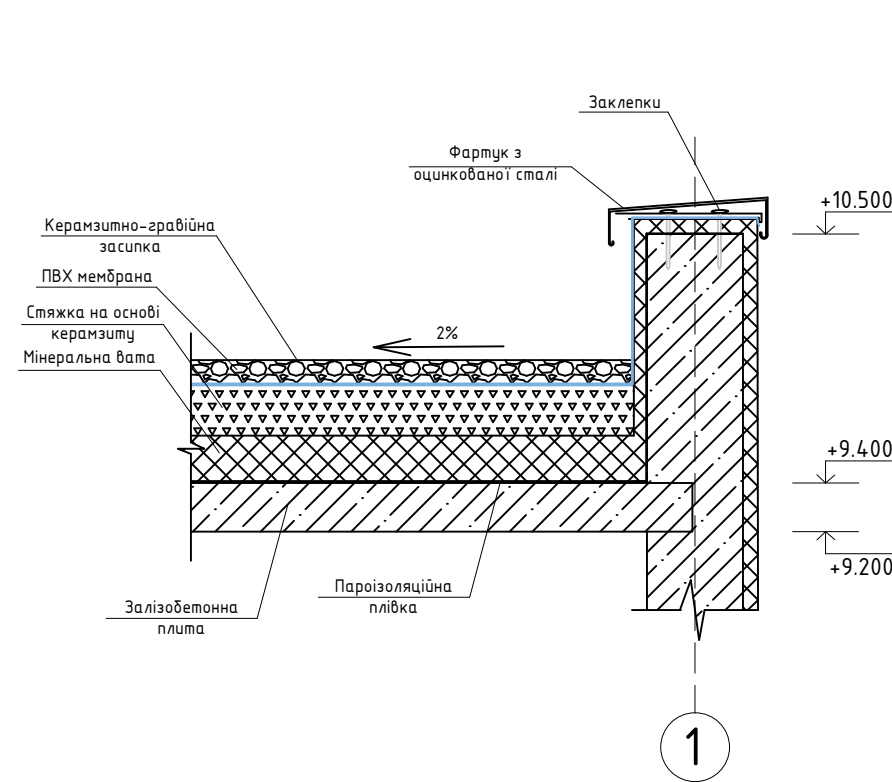

Відомість підлог

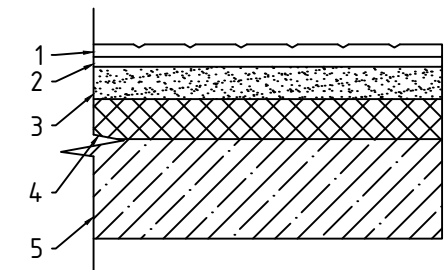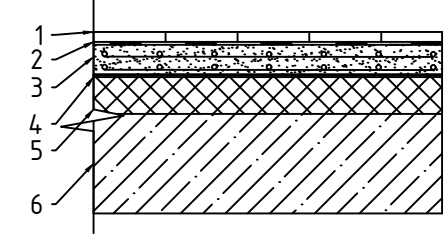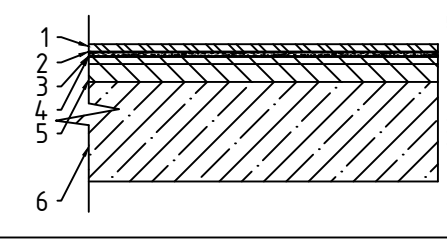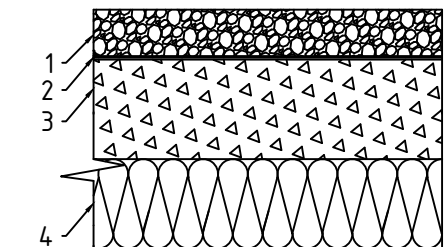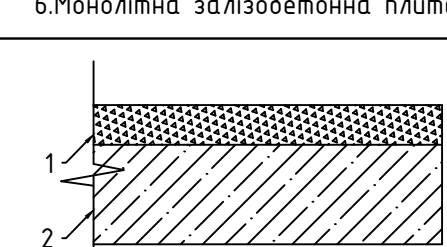№	Схема
П-1	 1. Паркетна дошка-25 мм 2. Водостійка фанера-20 мм 3. Вирівнююча цементно-піщана стяжка-65 мм 4. Базальтові-мінераловатні плити (звukoізоляція) -80 мм Монолітна залізобетонна плита -200 мм
	 1. Антшкoвкa керамiчна плитка на клеї -20 мм 2.Бітумно-емулiсйна мастика 3.Вирiвнююча цементно-пiщана стяжка - 65 мм 4.Поліетиленова плiвка 5.Базальтові-мінераловатні плити (звukoізоляція) - 80 мм 6. Монолітна залізобетонна плита -200 мм
П-2	 1. Каучукове покриття- 15 мм 2.Клей Thomsit R710 3.Самовирiвнююча сумiш -10 мм 4.Грунтoвка глибокопротикаюча 5.Стяжка із звukoізолюючим ефектом - 50 мм 6. Монолітна плита перекриття - 200 мм.
	 1. Керамзитo-зрiвiйна засипка-100 мм 2.ПВХ мембрана 3.Стяжка на основi керамзиту-200 мм 4.Мiнеральна вата-180 мм 5.Парoізоляційна плiвка 6.Монолітна залізобетонна плита-200 мм
П-3	 1. Стяжка на основi керамзиту-80 мм 2. Монолітна залізобетонна плита-200 мм

Експлікація приміщень дитячого садочка		
1 поверх		
№	Назва	Площа (м²)
1	Умивальна	4,73
2	Умивальна	4,42
3	Санвузол	3,25
4	Кабінет логопеда	11,77
5	Ігрова кімната	29,38
6	Душова кімната	5,47
7	Охорона	6,17
8	Ізолятор	9,53
9	Кабінет медсестри	13,33
10	Кабінет директора	18,25
11	Ігрова кімната	17,92
12	Комора	21,16
13	Ідальня	118
14	Роздягальня для працівників	5,92
15	Кухня	46,18
16	Санвузол	1,94
17	Санвузол	1,96
18	Технічне приміщення	5,09
19	Коридор	156,37
20	Санвузол	1,95
21	Санвузол	1,67
Загалом		500,28
2 поверх		
№	Назва	Площа (м²)
22	Умивальна	4,73
23	Умивальна	4,42
24	Приміщення для вихователів	16,64
25	Спальня	66,25
26	Санвузол	1,92
27	Санвузол	1,92
28	Технічне приміщення	5,05
29	Санвузол	1,92
30	Санвузол	1,65
31	Коридор	51,92
32	Спальня	68,82
33	Спальня	35,62
34	Кабінет англійської мови	17,94
35	Ігрова	25,69
36	Ігрова	48,04
37	Хол	83,79
38	Кабінет психолога	11,85
Загалом		493,33
3 поверх		
№	Назва	Площа (м²)
39	Спортзал	58,01
40	Актовий зал	43,86
41	Коридор	73,39
42	Спальня	33,12
43	Ігрова	34,06
Загалом		242,45
Підвальний поверх		
№	Назва	Площа (м²)
44	Укриття оснащене санвузлами	272,38
45	Технічне приміщення	28,35
46	Технічне приміщення	28,45
47	Кладова	28,35
48	Кладова	28,35
49	Коридор	119,99
Загалом		505,96

- Примітки:
- За умовної відмітки +0,000 прийнято рівень чистої підлоги першого поверху.
 - Площі приміщень наведено з урахуванням штукатурки 20 мм для стін з керамічних блоків та газобетону.
 - Зовнішні стіни товщиною 380 мм виконувати з керамічних блоків КЕРАТЕРМ на цементно-піщаному розчині марки не нижче М75.
 - Перегородки товщиною 150 мм виконувати з газобетонних блоків з товщиною клеювого шва 1-3 мм.
 - Сталеві конструкції обробити вогнезахисними та антикорозійними засобами згідно з проектом.
 - Даний аркуш дивитися разом з аркушем №2.

				2025	БАКАЛАВРСЬКА КВАЛІФІКАЦІЙНА РОБОТА		
					Будівництво дошкільного закладу освіти в с. Сокільники, Львівської області		
Зм. Зав кафедрою Керівник Консультант Виконала Консультант	Кіа.уч.	Лист	№ док.	Підпис	Дата	Заклад дошкільної освіти	Сторінка
	Семчицький М.А.						Лист
	Крипльницька Т.П.						Листів
	Світ М.А.						
				Гоголь М.В.		План 1-го, 2-го, 3-го, підвального поверху та покрівлі. Відомість підлоги. Вузли даху	
						НУ "Львівська політехніка" ІБІС БД-43	