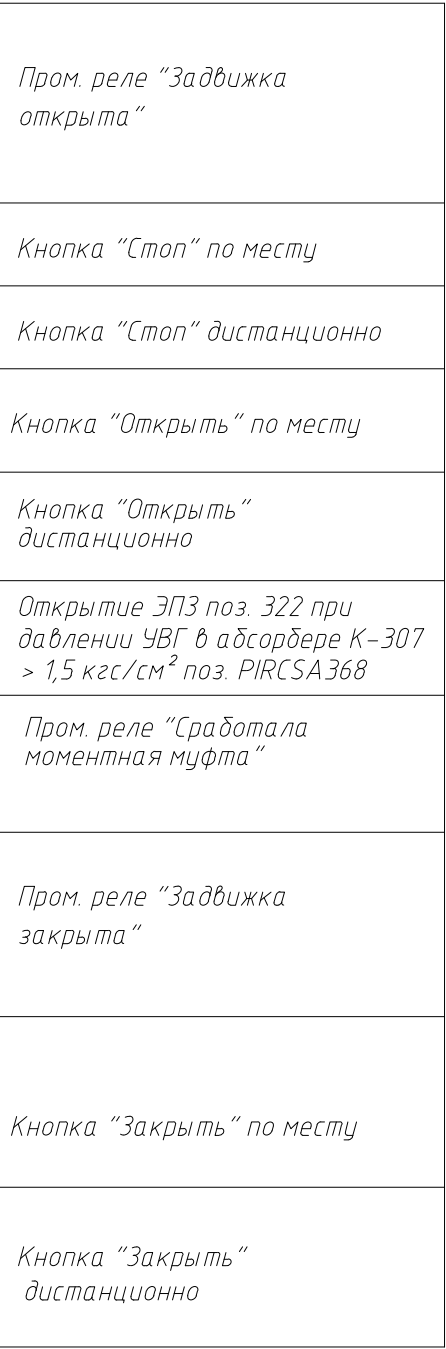


1. * - уточнить по месту.
2. Проектируемое показано утолщенными линиями.
3. Даную схему рассматривать совместно с чертежом 15113-101/1-А ТХ.ЭП

						-АТХ			
Изм.	Кол.	Лист	Ндок	Подпись	Дата				
						Плано́вый ремонт. Замена возбудителей компрессоров ПК-301, ПК-302	Стадия	Лист	Листов
							Р	6	
						Принципиальная электрическая схема управления ЭПЗ поз. 311а			