




План типового поверху

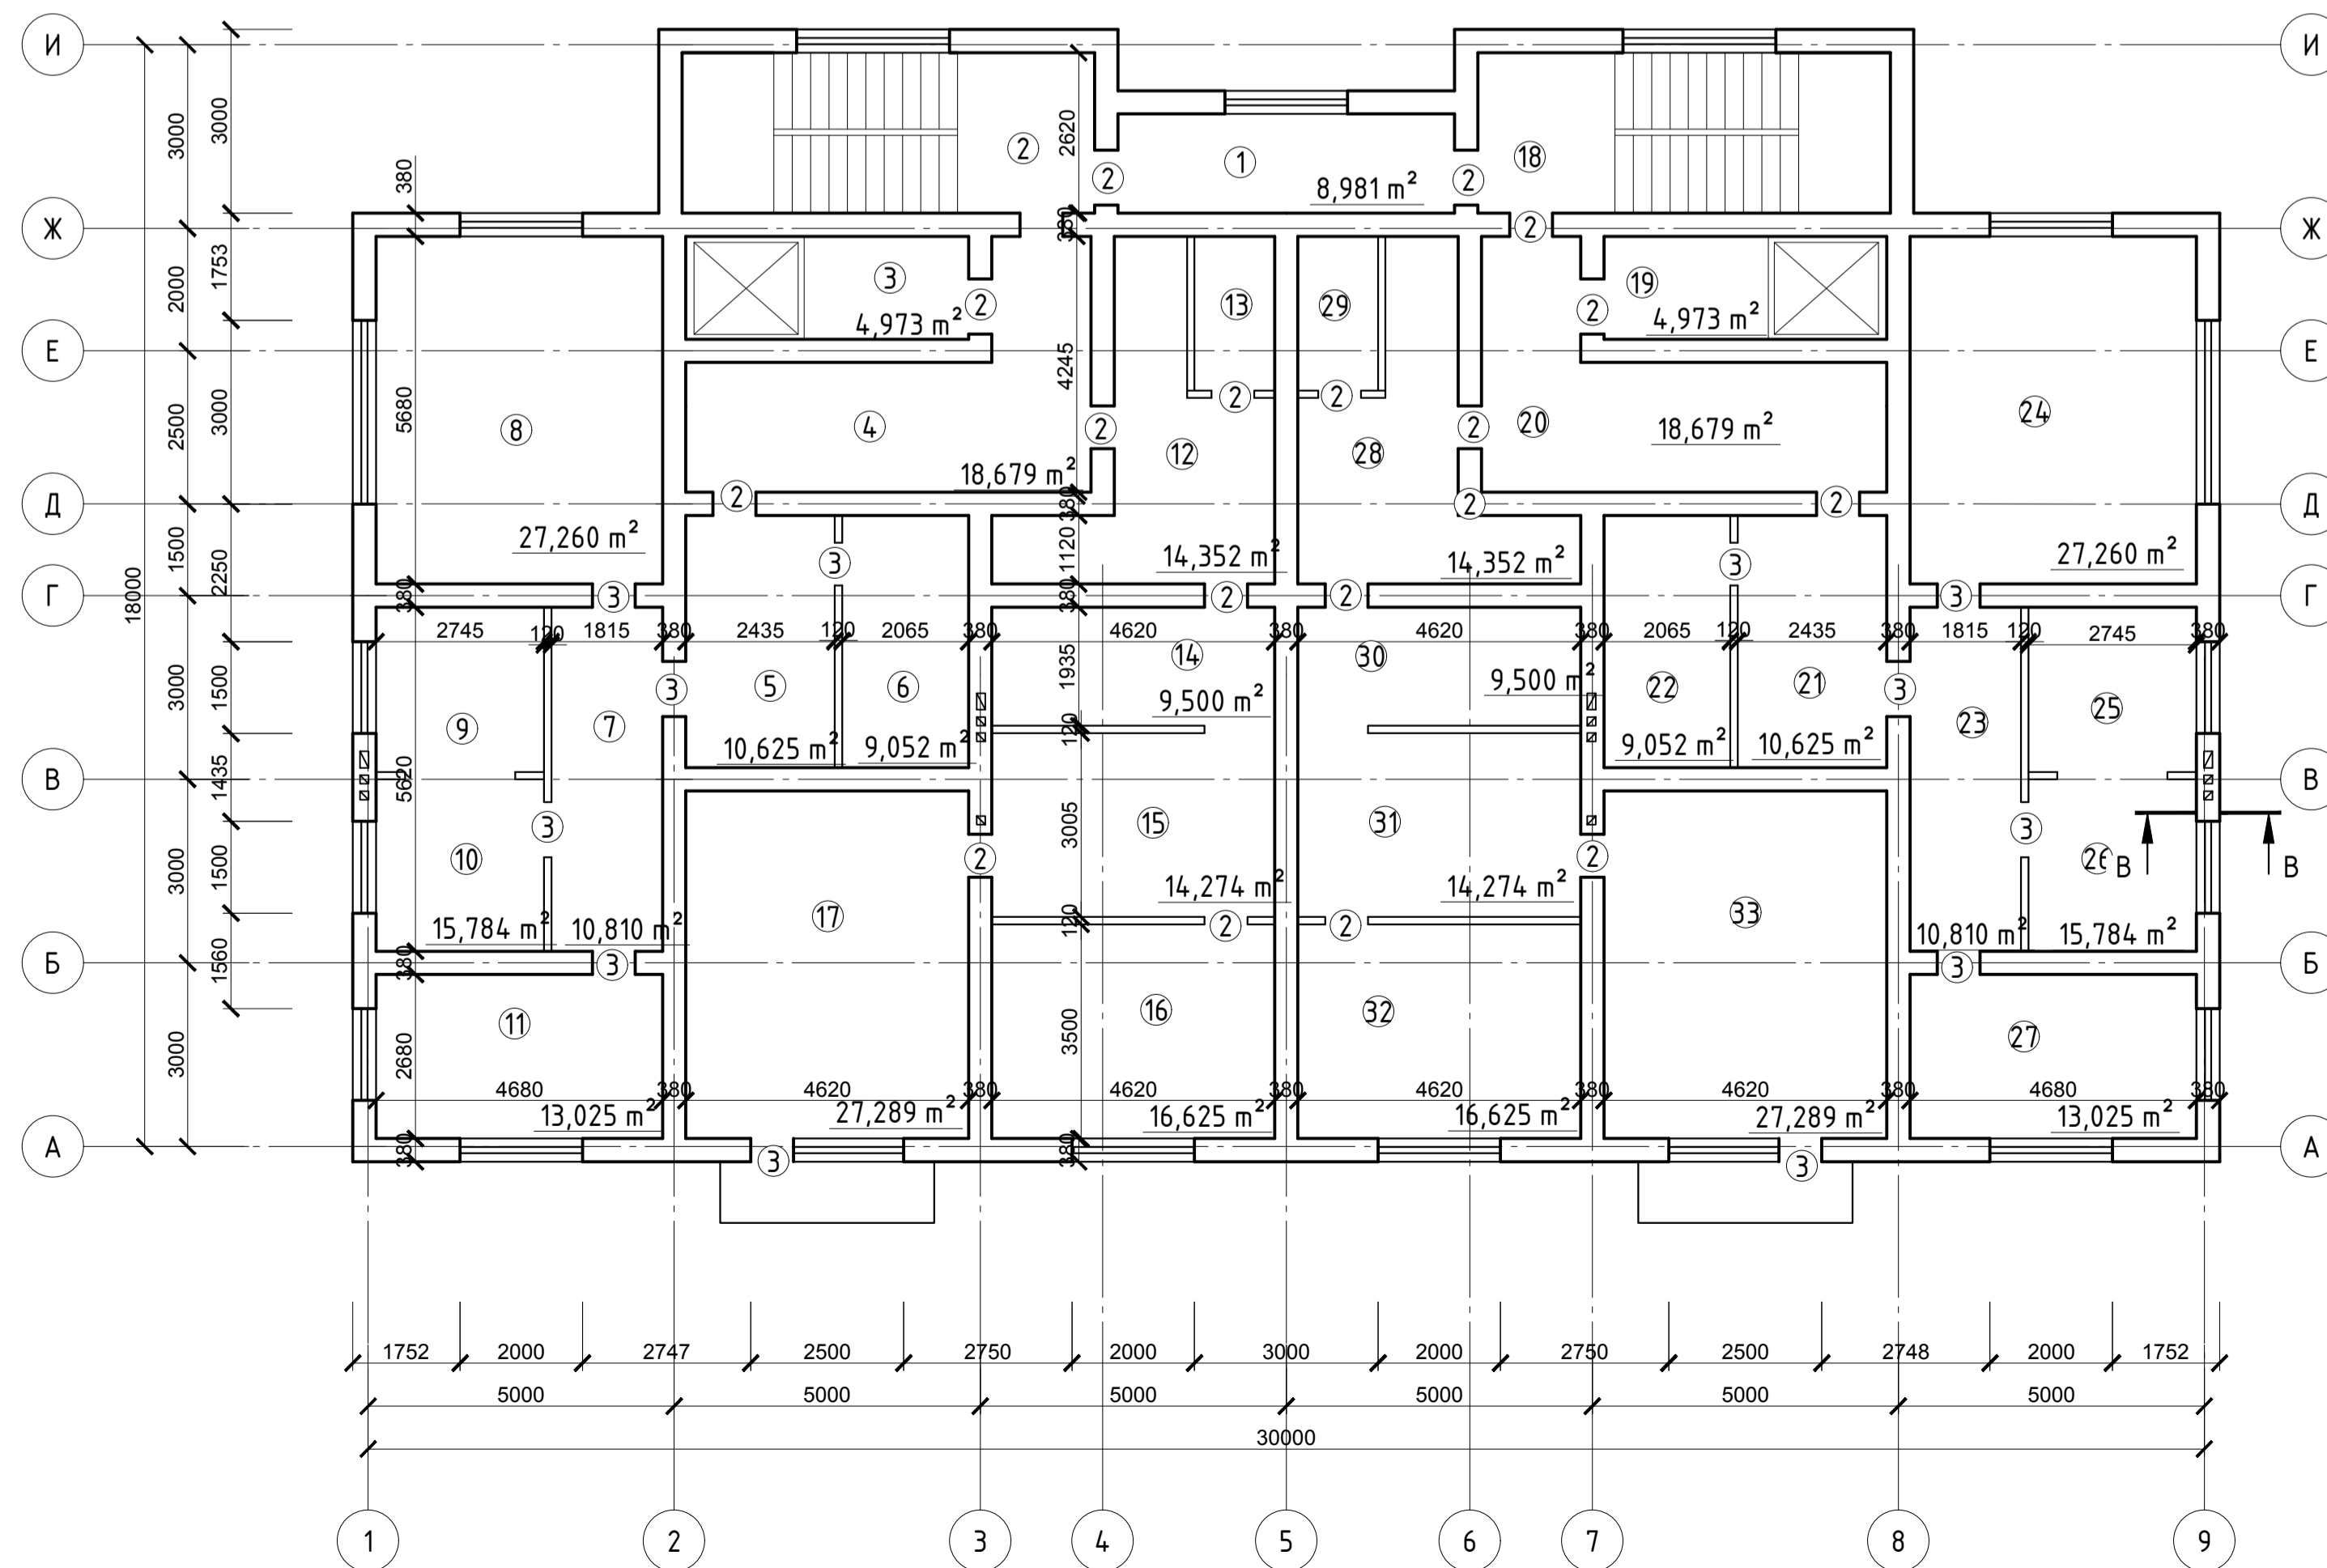

Генеральний план

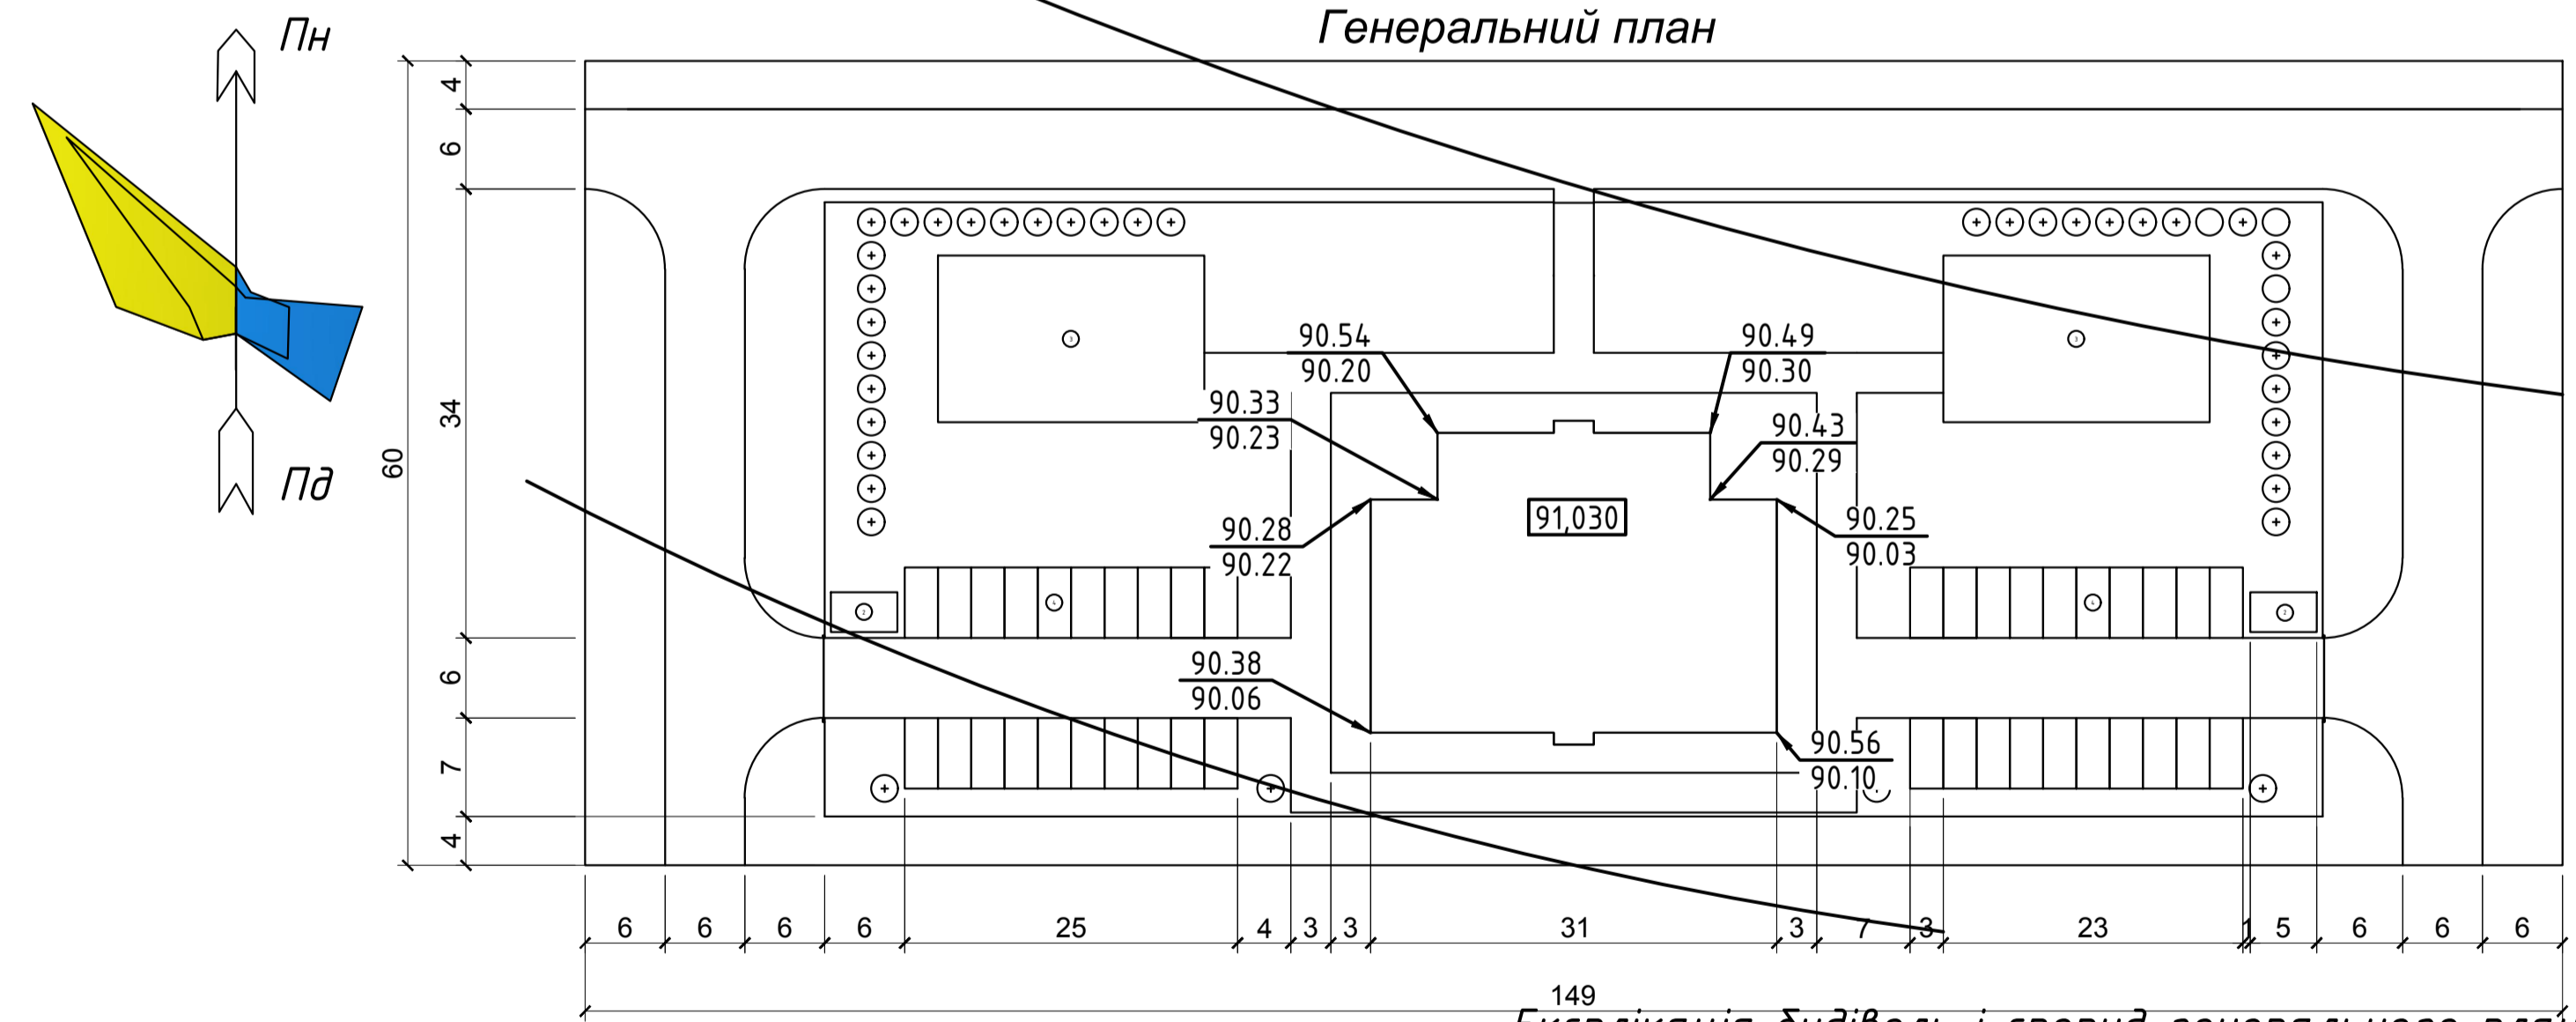

Ситуаційний план

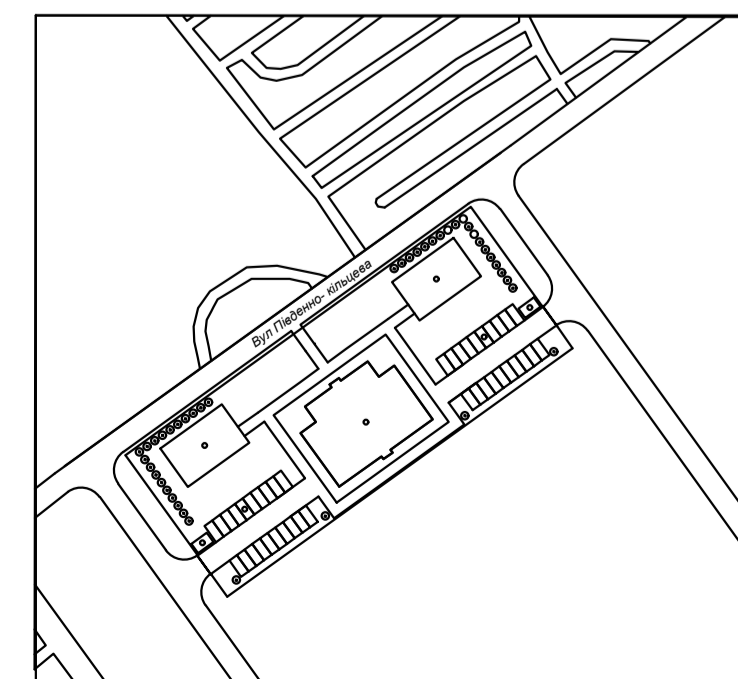

149  
Експлікація будівель і споруд генерального плану

Позиція	Найменування	Площа забудови, м <sup>2</sup>	Примітка
1	Запроектована будівля	530	
2	Прохідна	11.12	
3	Дитячий майданчик	520	
4	Паркінг	850	

ДП 192.171884.412.2019				Дипломний проект		
Ізм.	Кол. уч.	Лист	№ док.	Підп.	Дата	
Розробив	Герасим О.Р.					
Керівник	Гавалечка В.М.					
Консультант	Гудва Н.Ю.					
Будівництво багатоквартирного житлового будинку в місті Чернівці				Стандія	Лист	Листов
План типового поверху, Фасад 1-9, Фасад 9-1, Генеральний план, Ситуаційний план				Н	1	7
Н. контроль				Новіков С.М.	МОН України ЧНУ ім. Юрія Федьковича кафедра Будівництва ФАБ ДПМ 412 група	