
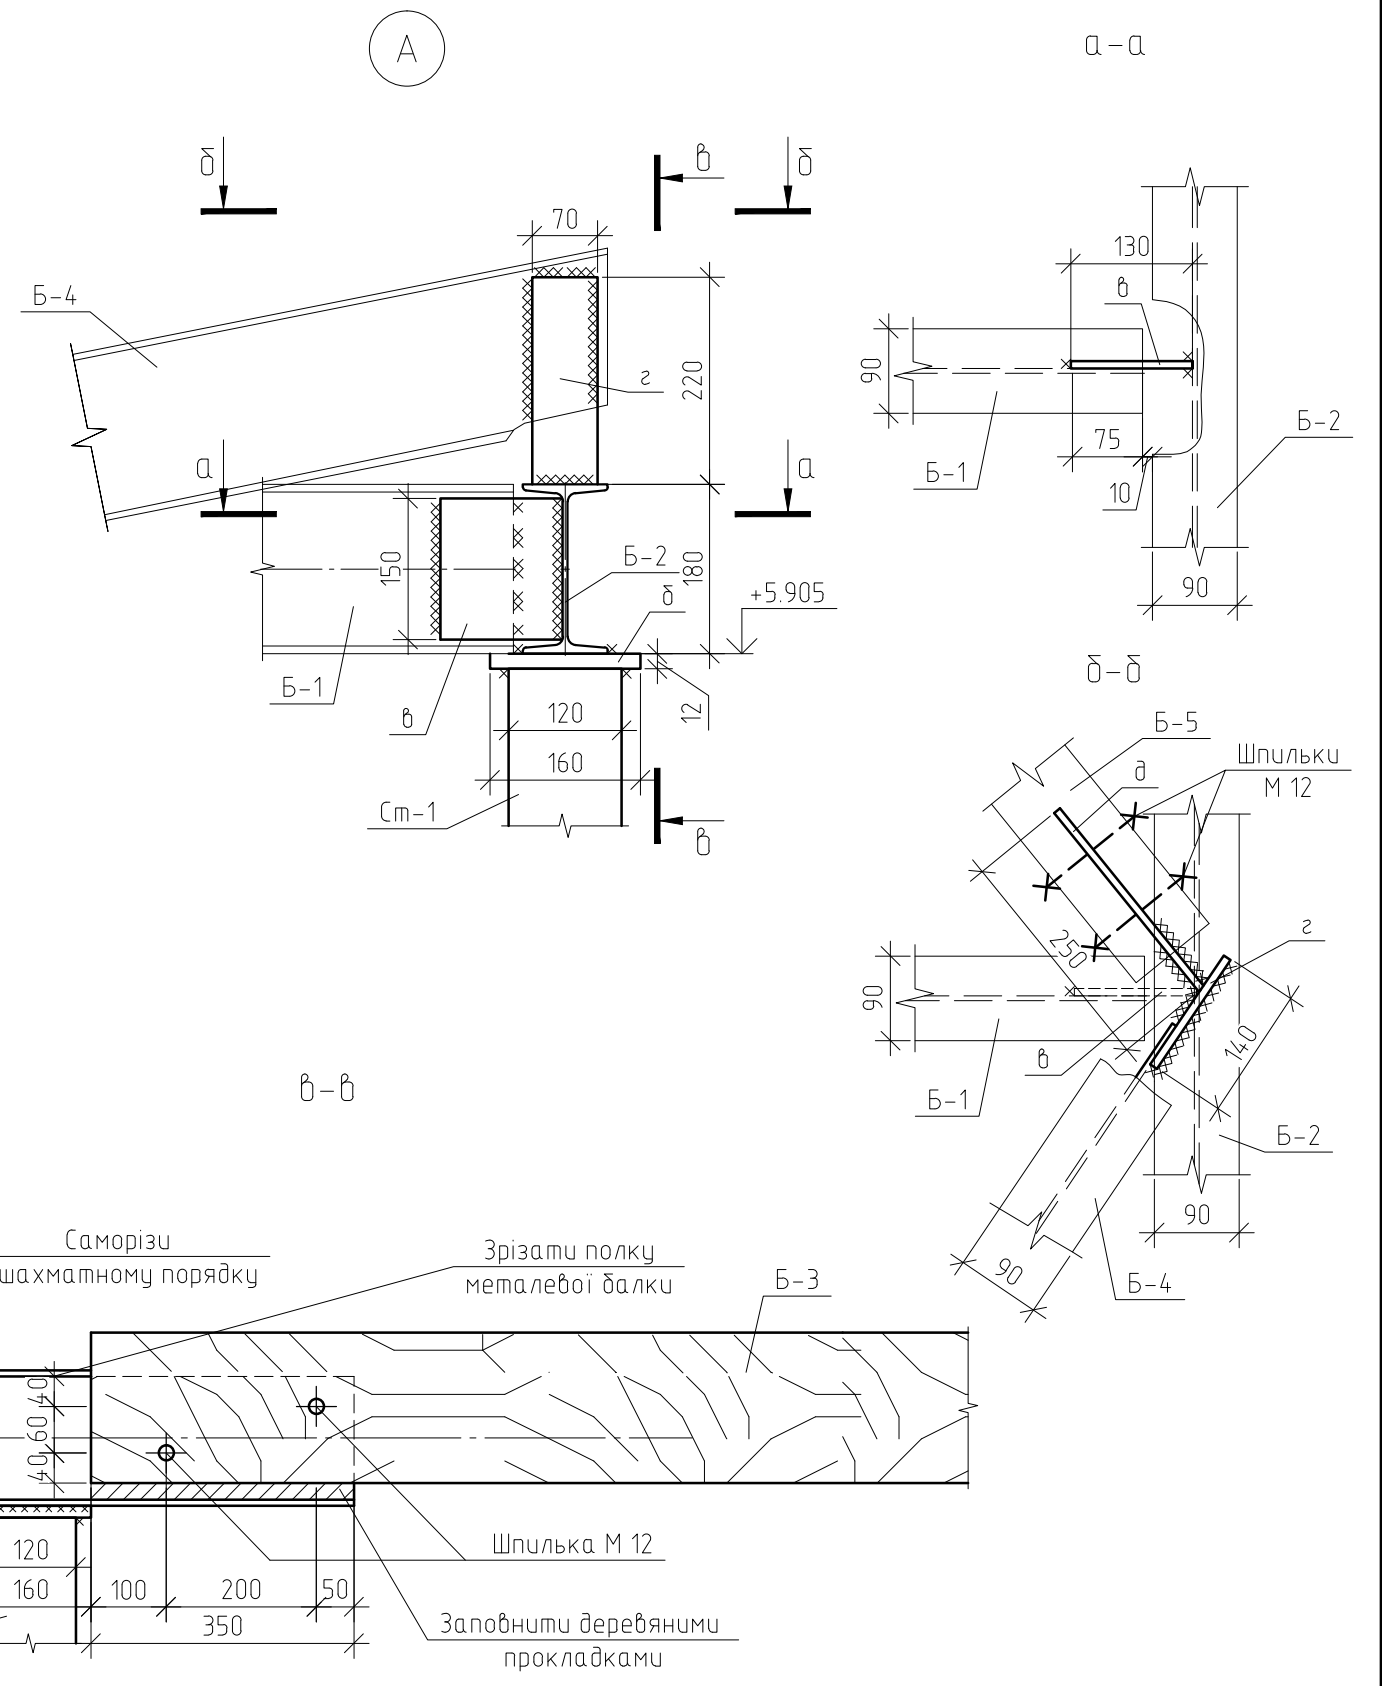


Схема розміщення елементів даху

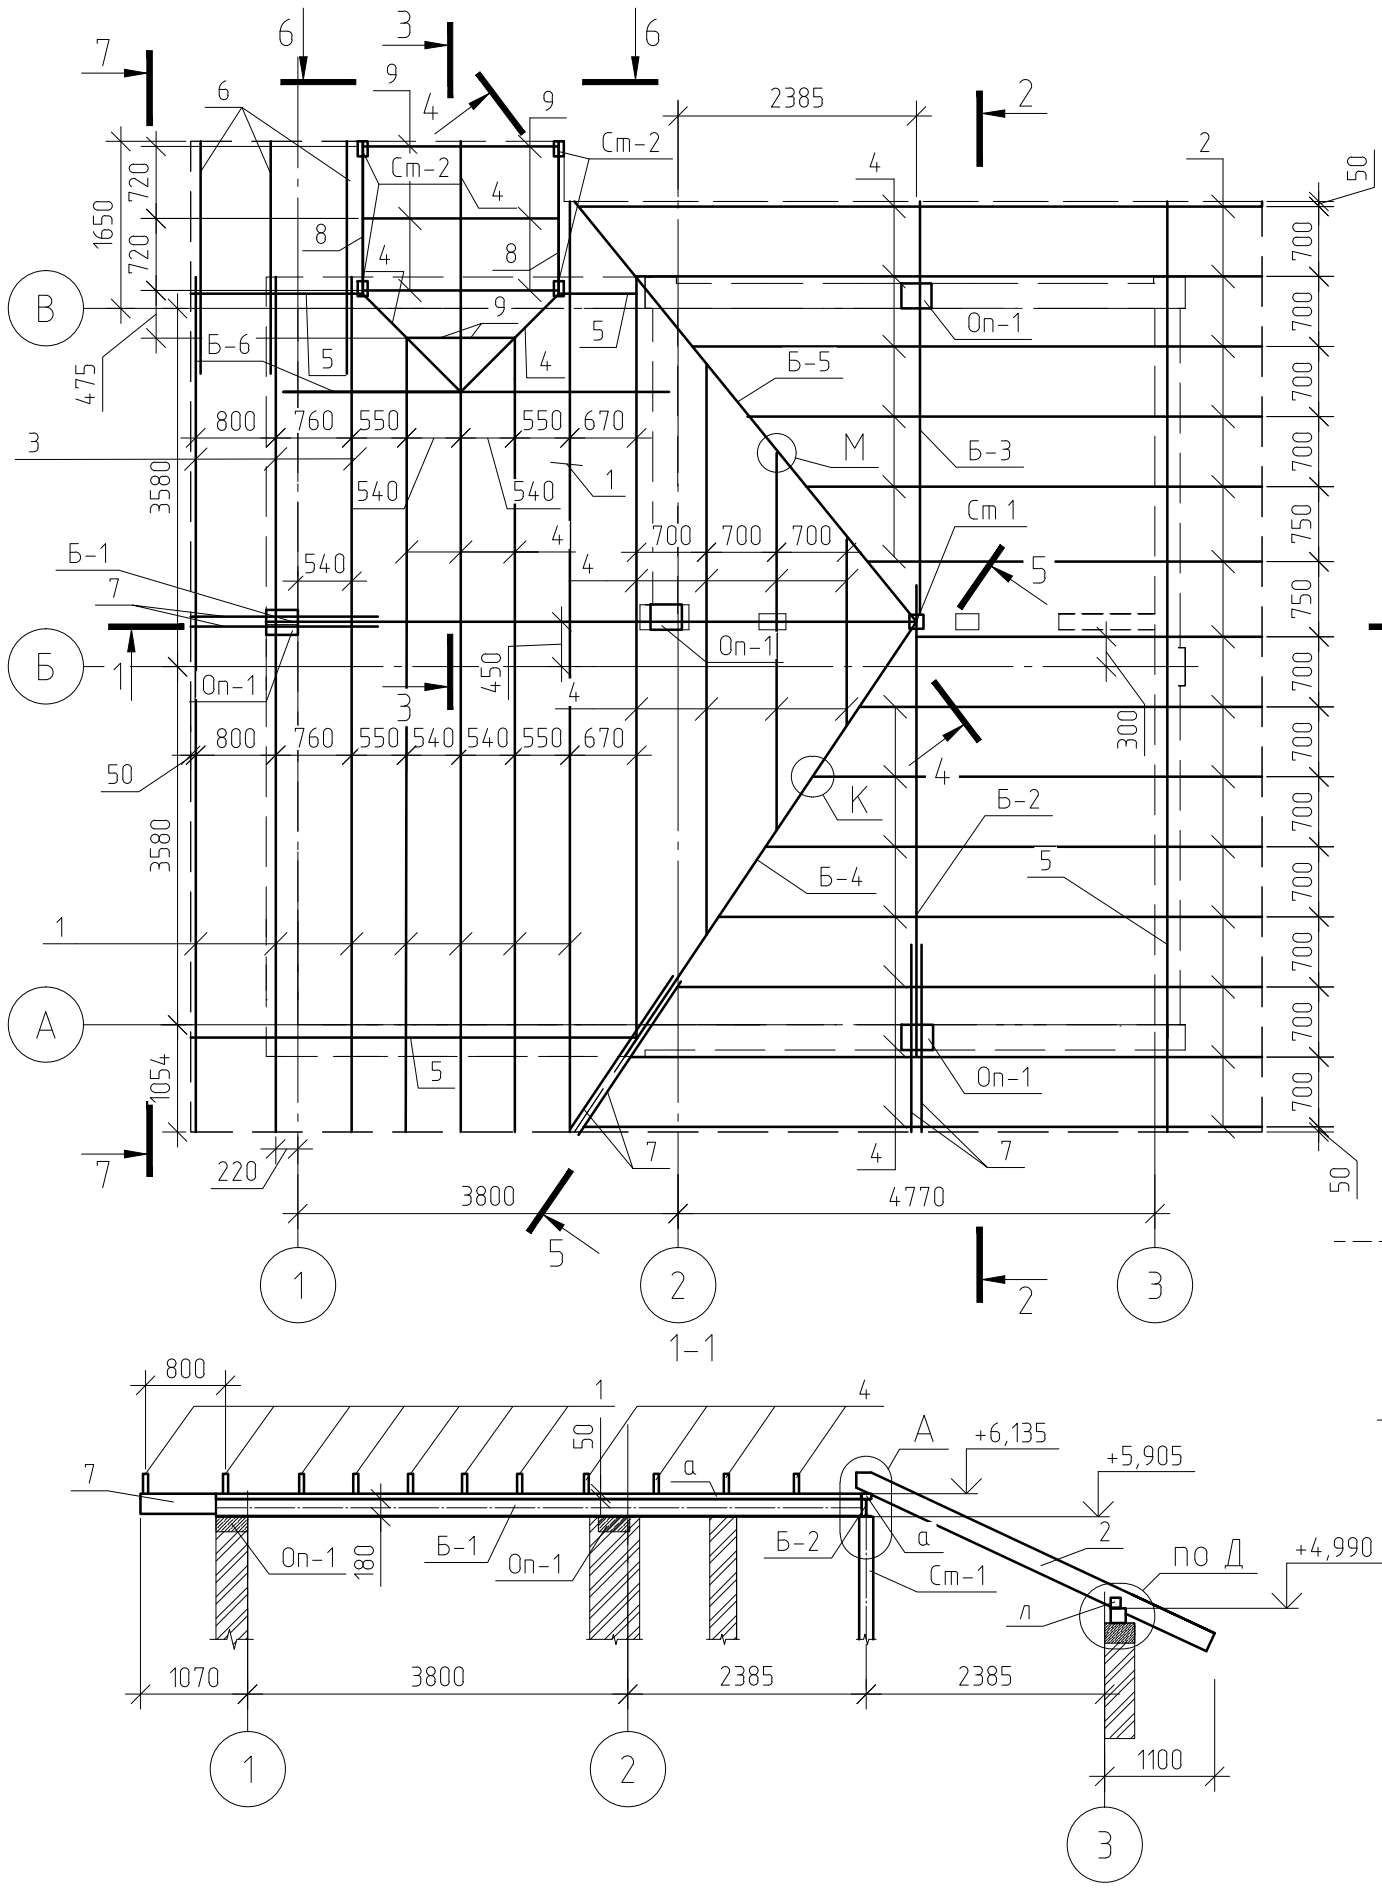

						КБ			
						Будівництво індивідуального житлового будинку у с.Хотянівка			
Зм.	Кіл.уч.	Арк.	№ док.	Підпис	Дата	Індивідуальний житловий будинок	Стадія	Аркуш	Аркушів
							Р	16	
						Схема розміщення елементів даху.			
						Розріз 1-1.Вузол А.			

1. Даний аркуш розглядати разом з арк.17-20.