

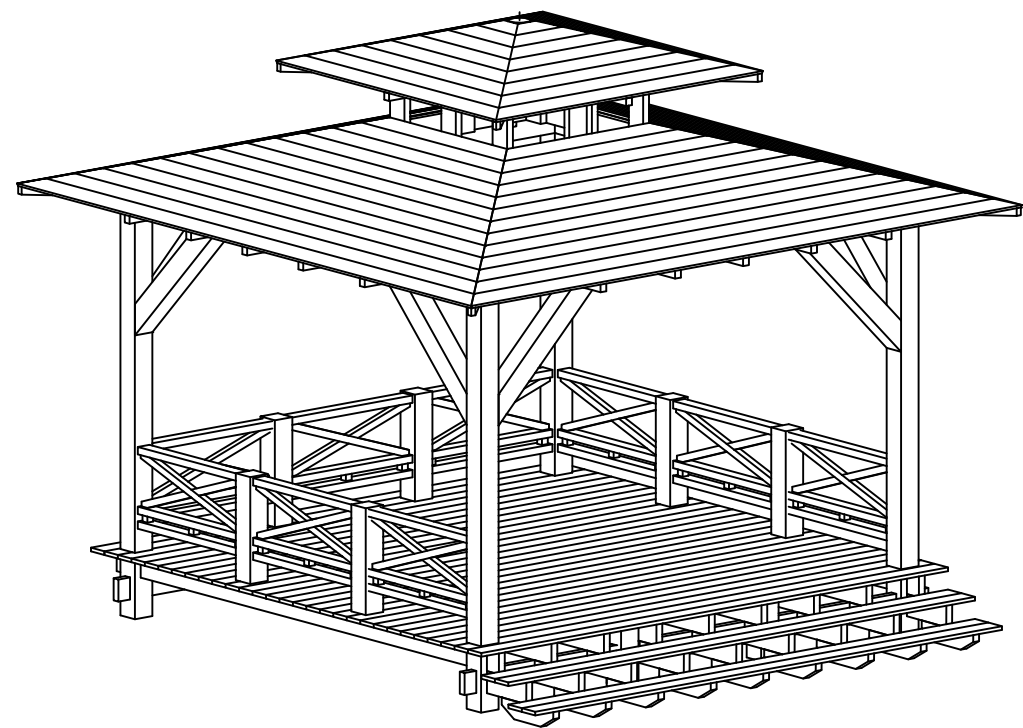
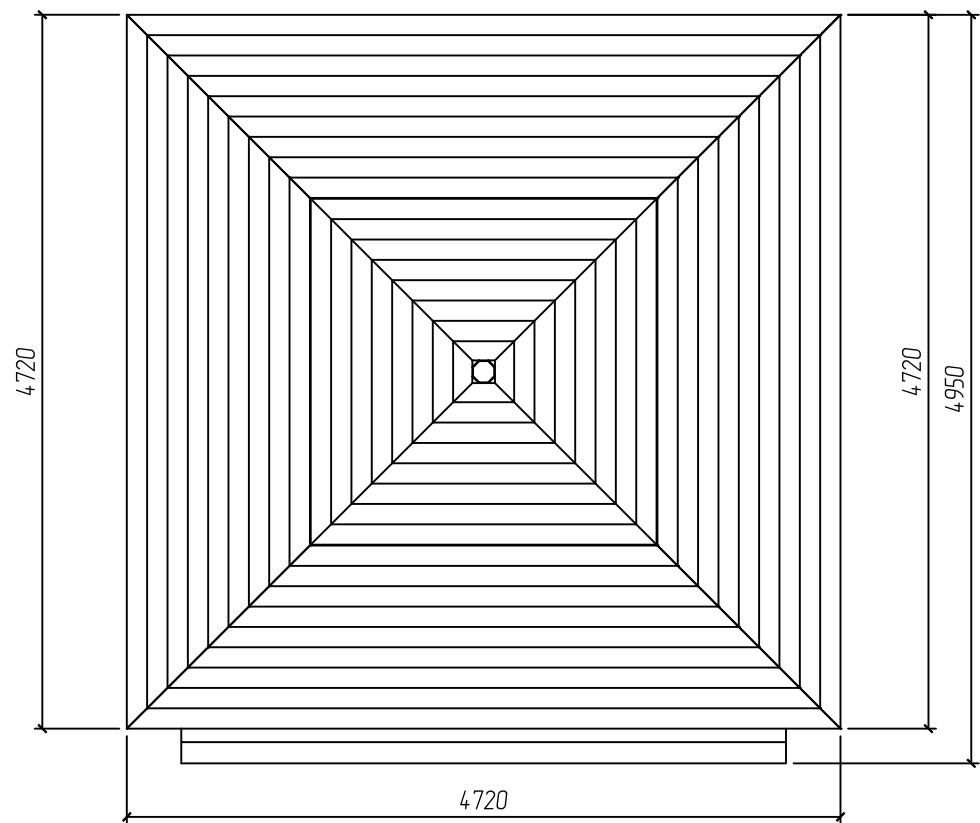
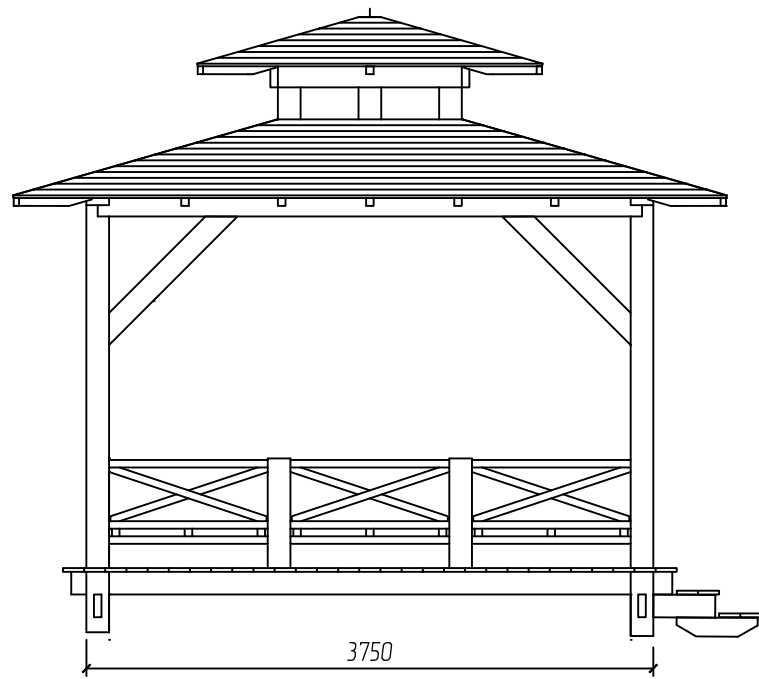


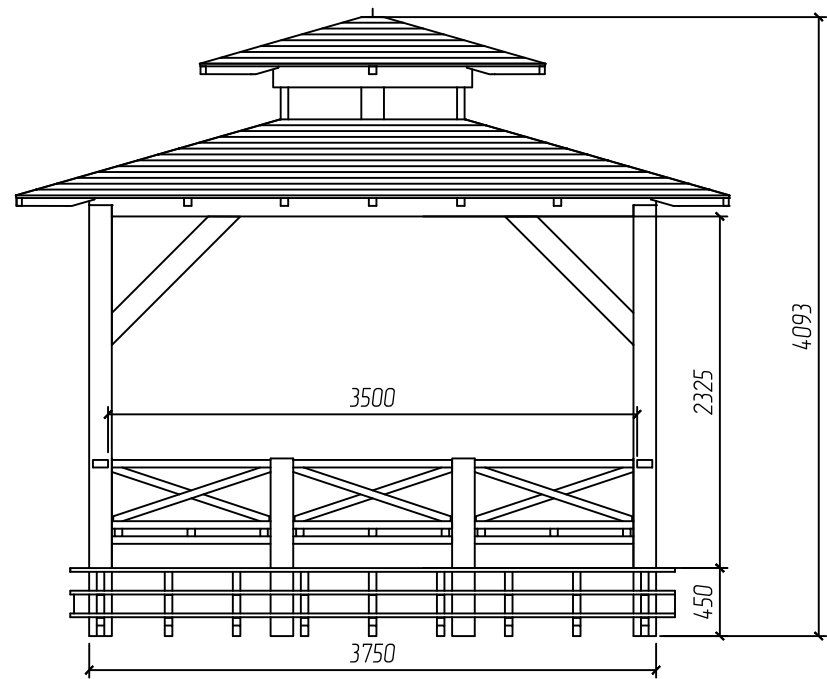

Примечания: Материал дерево лиственница по ГОСТ 24454-80

						2021-05-010КД				
						Детали	Стадия	Масса	Масштаб	
Изм.	Колич	Лист	№ док.	Подпись	Дата		РП		1:50	
Разработал	Грунь А.						Лист 1	Листов 17		
							Беседка			
Н. контр										
Затверд										


Часть 1.
Опоры лагов и боковые лаги.

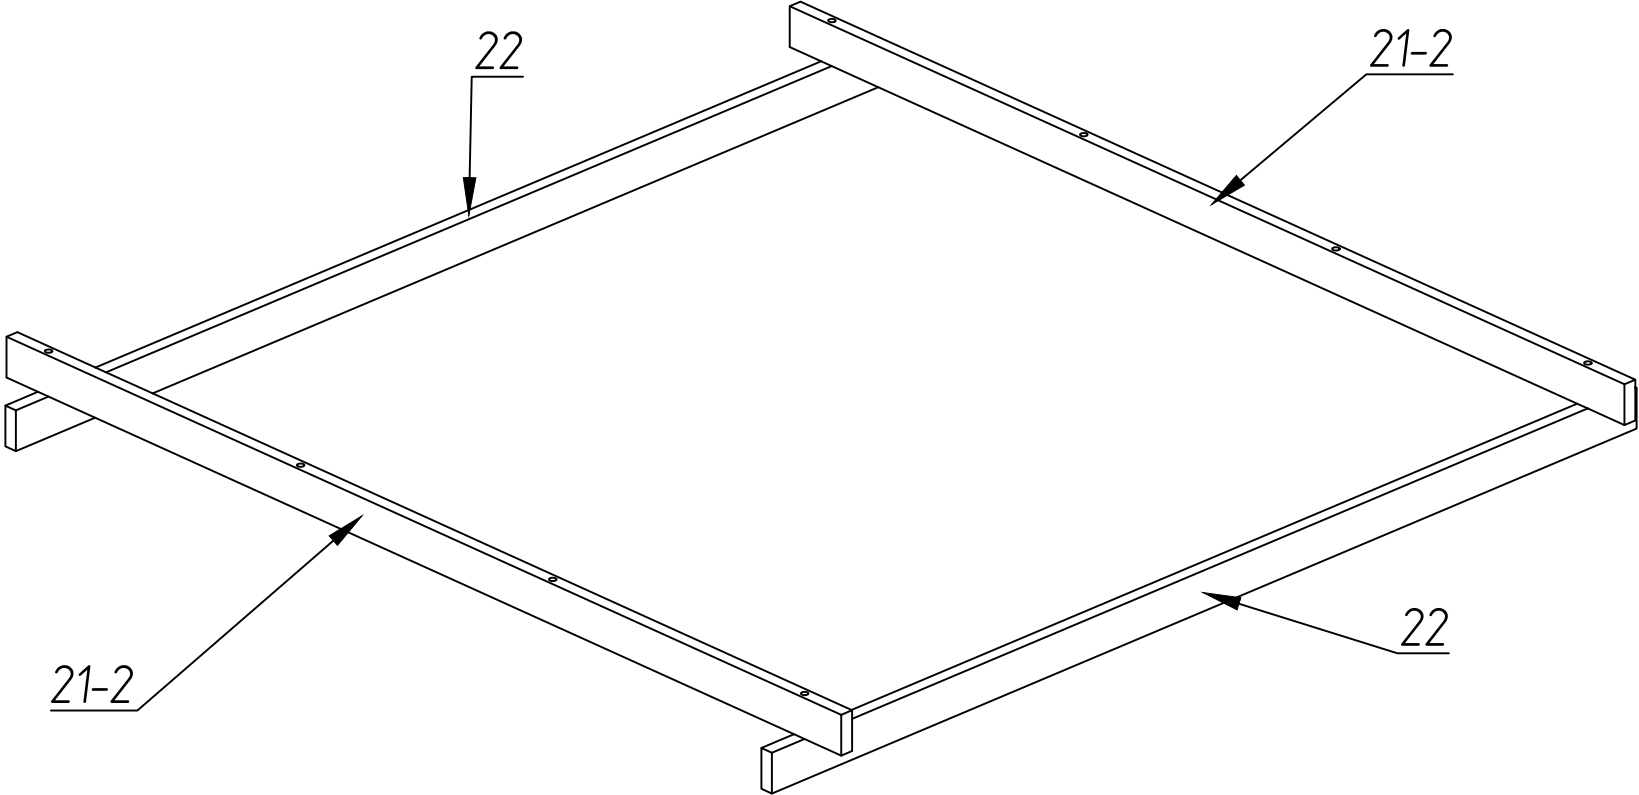

Примечания
Детали:
№21-2 Боковые лаги 2 шт.
№22 Опоры лагов 2 шт.

Изм.	Колич	Лист № док.	Подпись	Дата	2021-05-010КД	Стадия	Масса	Масштаб
Разработал		Грунь А.				РП		1:25
						Лист 18	Листов 35	


Часть 2.
Установка нижних частей стоек.

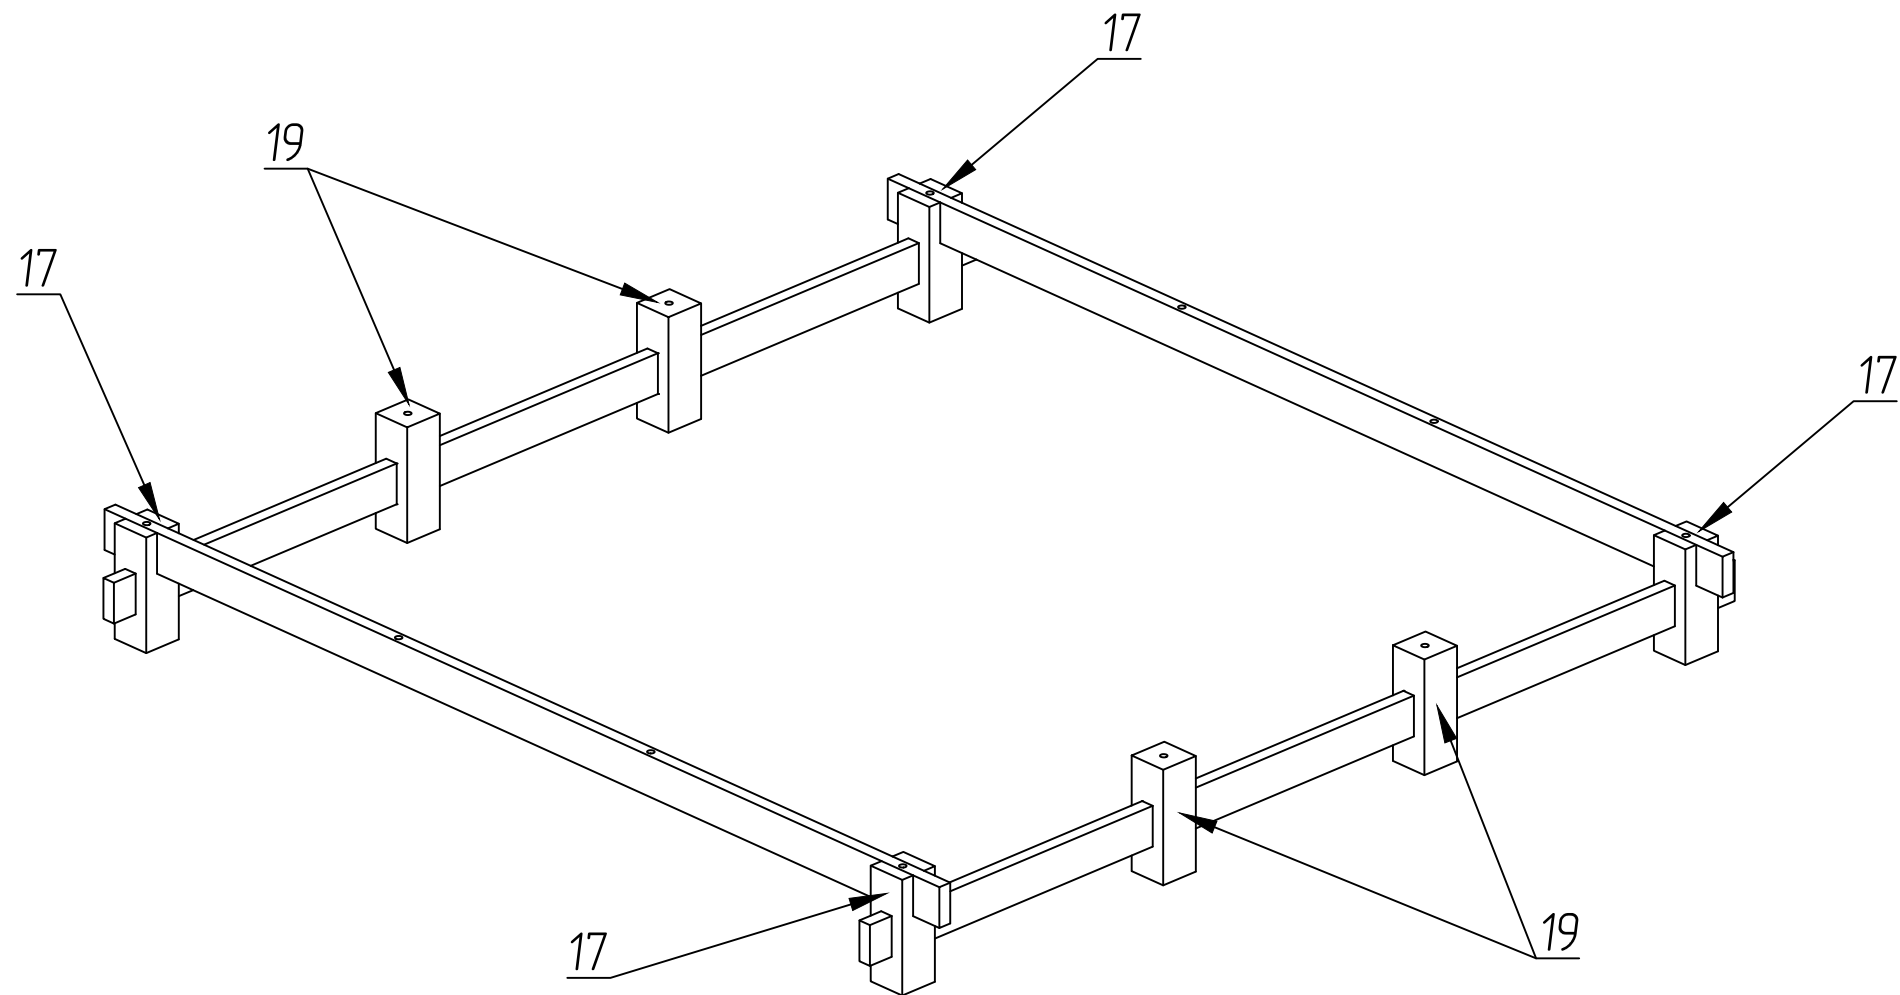

Примечания
Детали:
№17 Стойки угловые нижняя часть 4 шт.
№19 Стойки промежуточные нижняя часть 4 шт.


Изм.	Колич	Лист № док.	Подпись	Дата	2021-05-010КД	Стадия	Масса	Масштаб
Разработал		Грунь А.				РП		1:25
						Лист 19	Листов 35	

Часть 3.
Установка монтажных осей,
центровка по габаритному размеру.

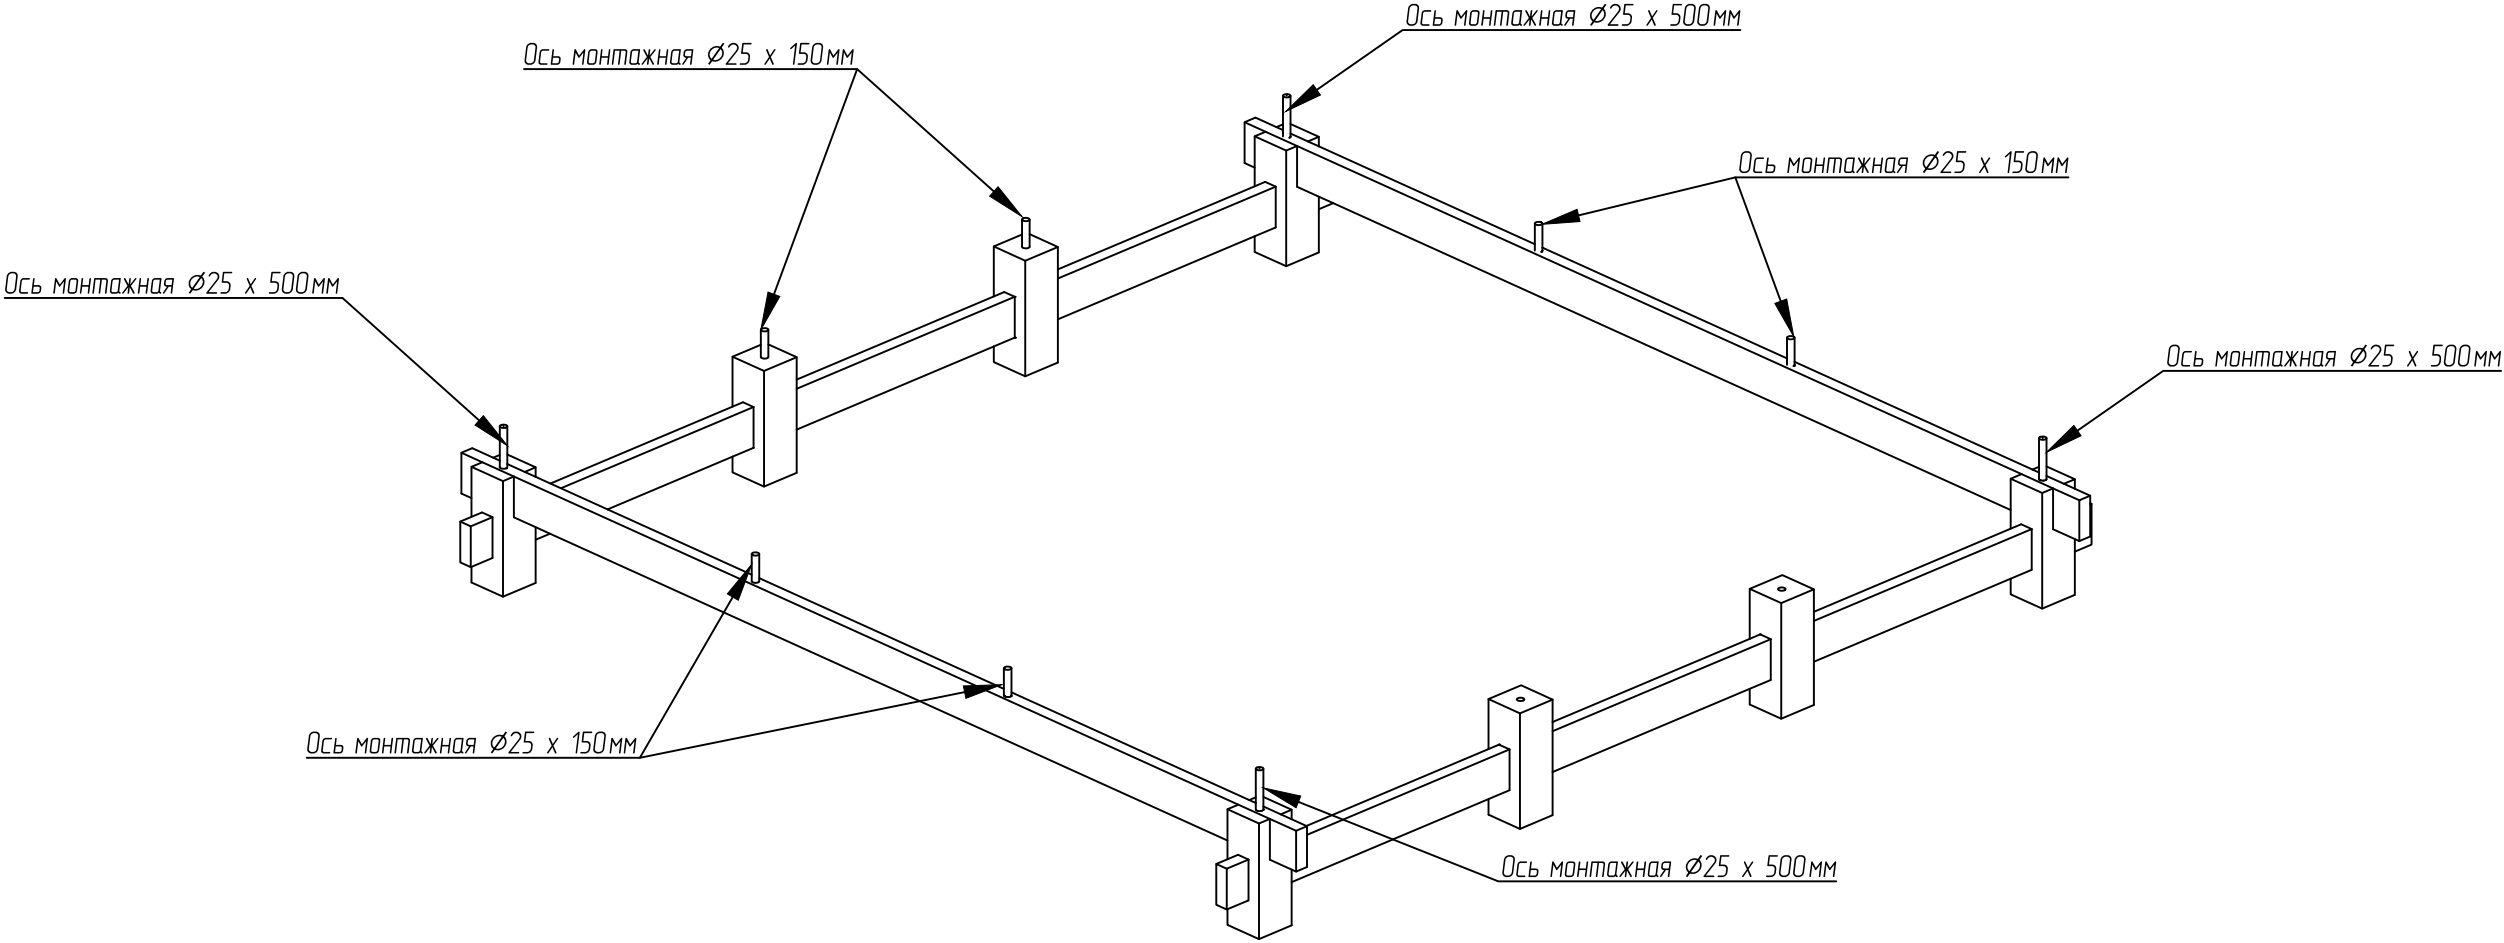

Изм. Колич	Лист № док.	Подпись	Дата	2021-05-010КД			Стадия	Масса	Масштаб
Разработал	Грунь А.						РП		1:25
							Лист 20	Листов 35	

Часть 4.
Установка лагов.

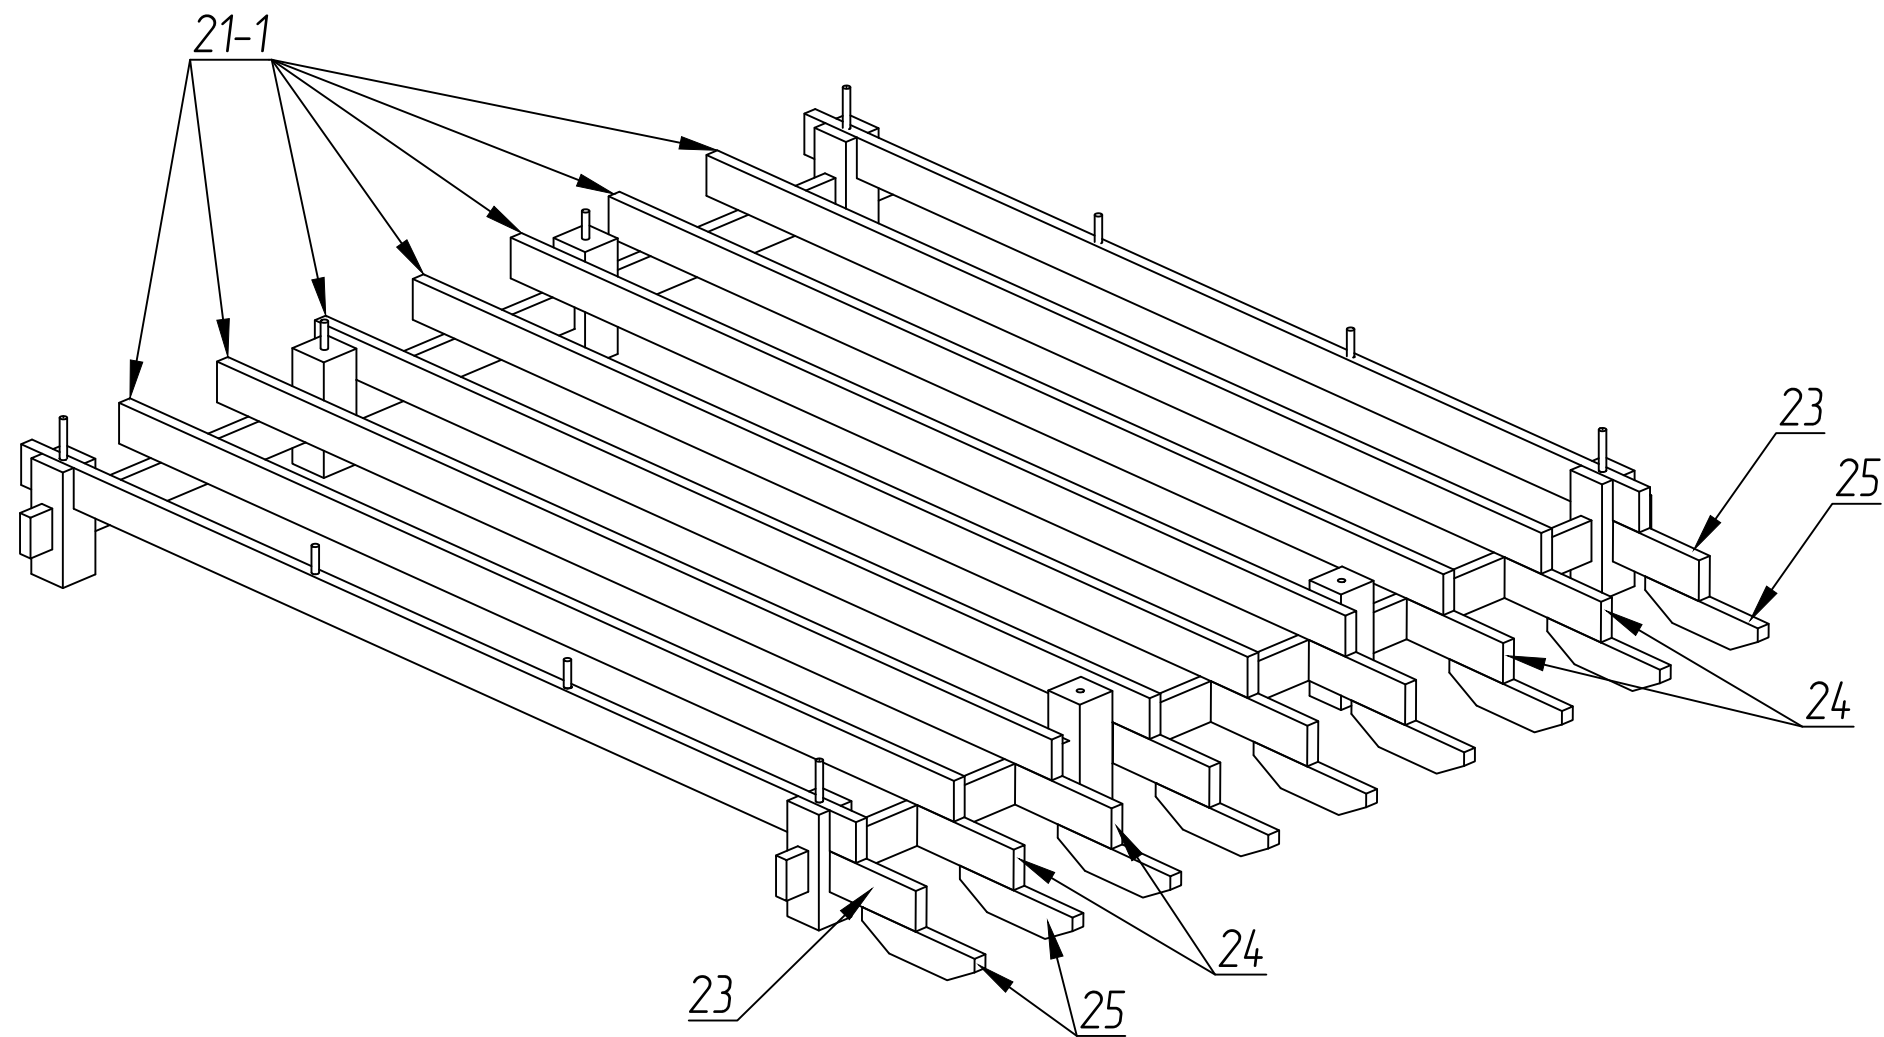


Примечания

Детали:

№21-1	Лаги основные	7 шт.
№23	Лаги ступеней верхние боковые	2 шт.
№24	Лаги ступеней верхние	7 шт.
№25	Лаги ступеней нижние опорные	9 шт.

Изм.	Колич	Лист № док.	Подпись	Дата	2021-05-010КД	Стадия	Масса	Масштаб
Разработал		Грунь А.				РП		1:25
						Лист 21	Листов 35	


Часть 5.
Установка реперной и флисовой досок
настила пола и крыльца.

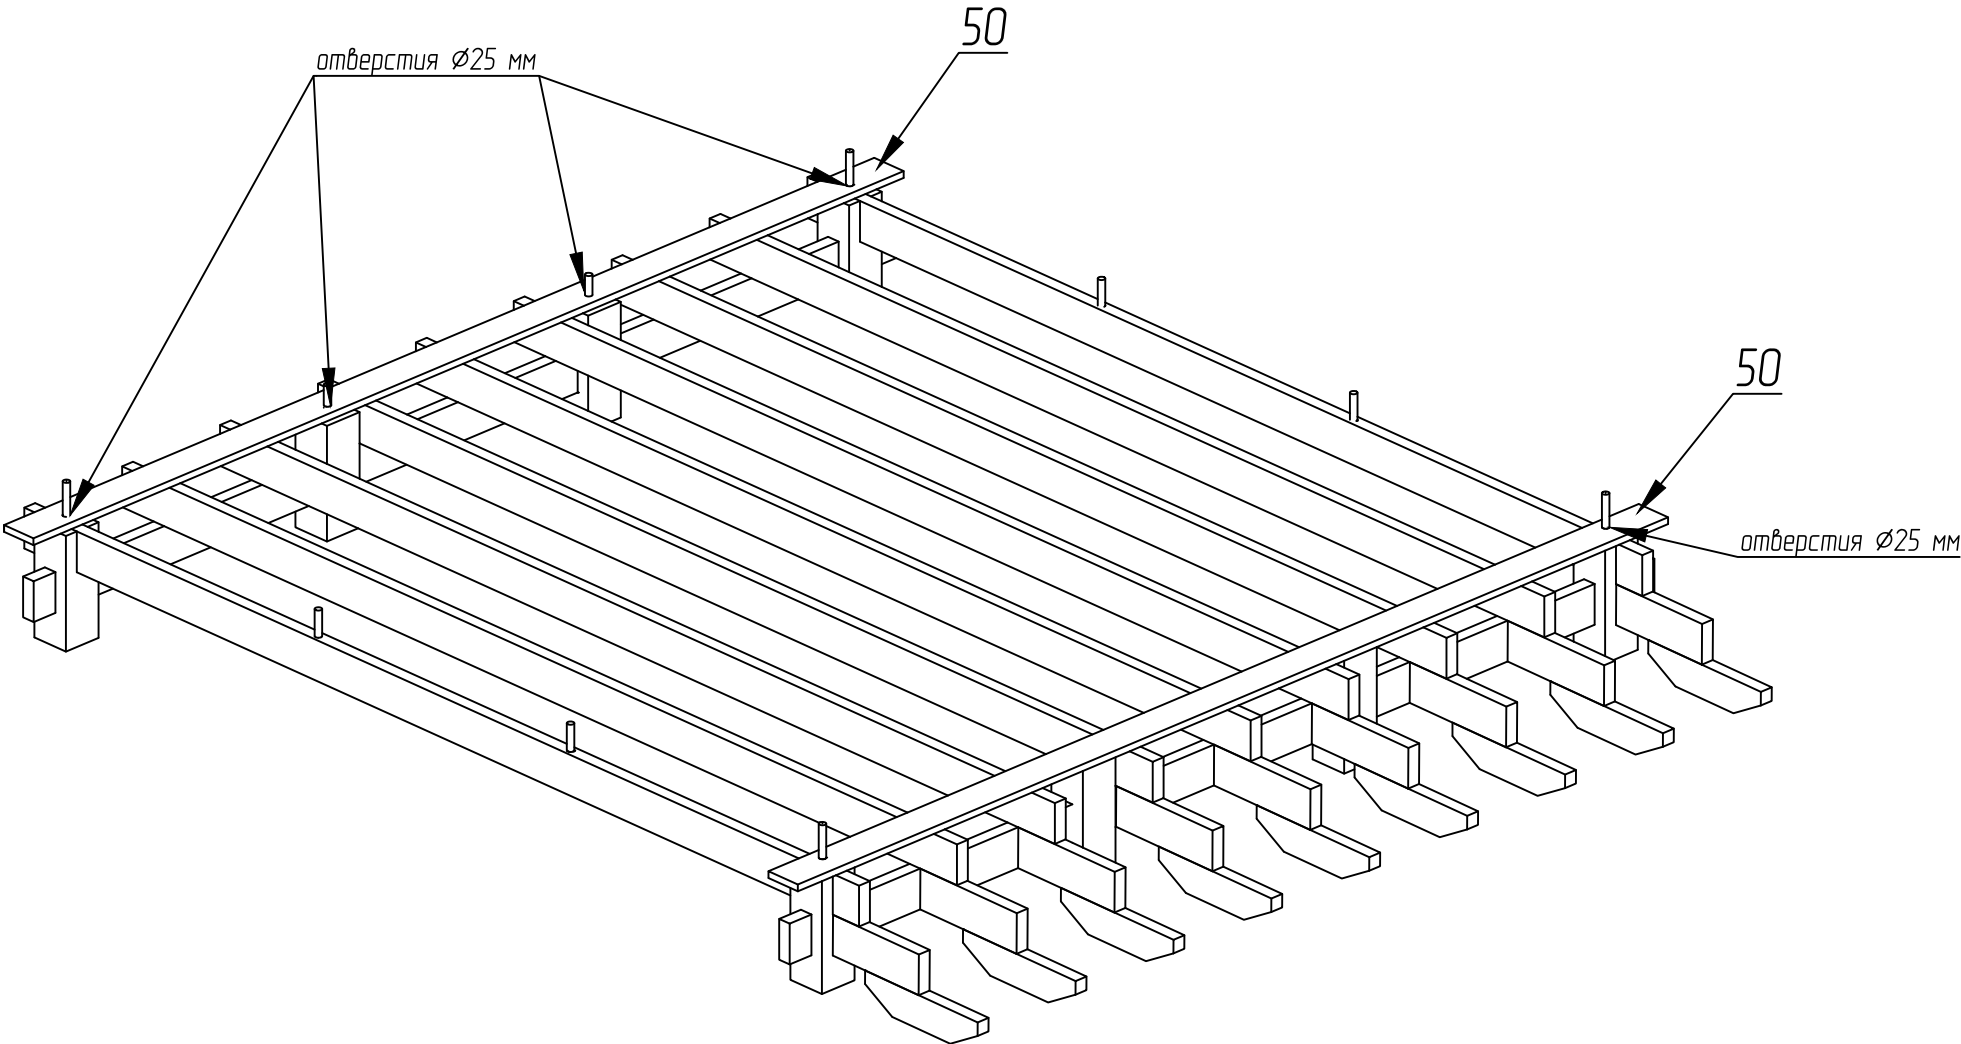

Примечания
Детали:
№50 Настил пола и крыльца 2 шт.

Изм.	Колич	Лист № док.	Подпись	Дата	2021-05-010КД	Стадия	Масса	Масштаб
Разработал		Грунь А.				РП		1:25
						Лист 22	Листов 35	


Часть 6.
Установка настила пола и крыльца.

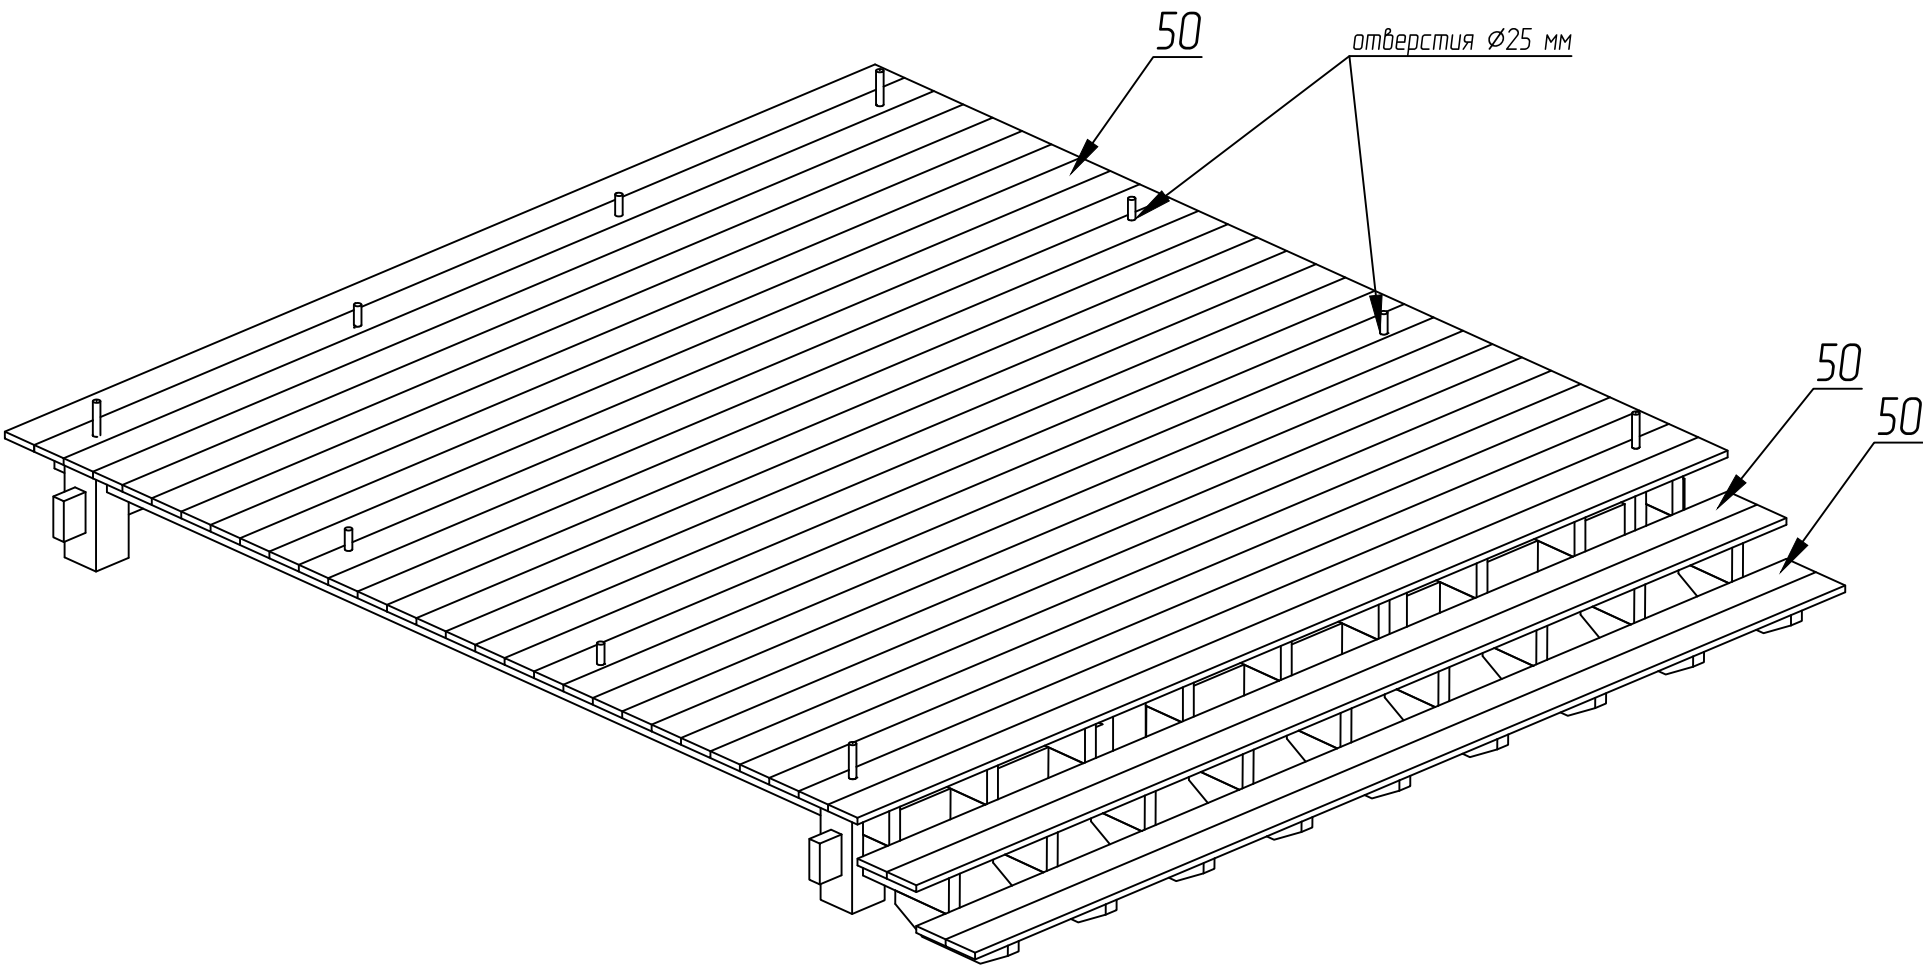

Примечания
Детали:
№50 Настил пола и крыльца 31 шт.

Изм.	Колич	Лист № док.	Подпись	Дата	2021-05-010КД	Стадия	Масса	Масштаб
Разработал		Грунь А.				РП		1:25
						Лист 23	Листов 35	


Часть 7.
Сборка мауэрлата.

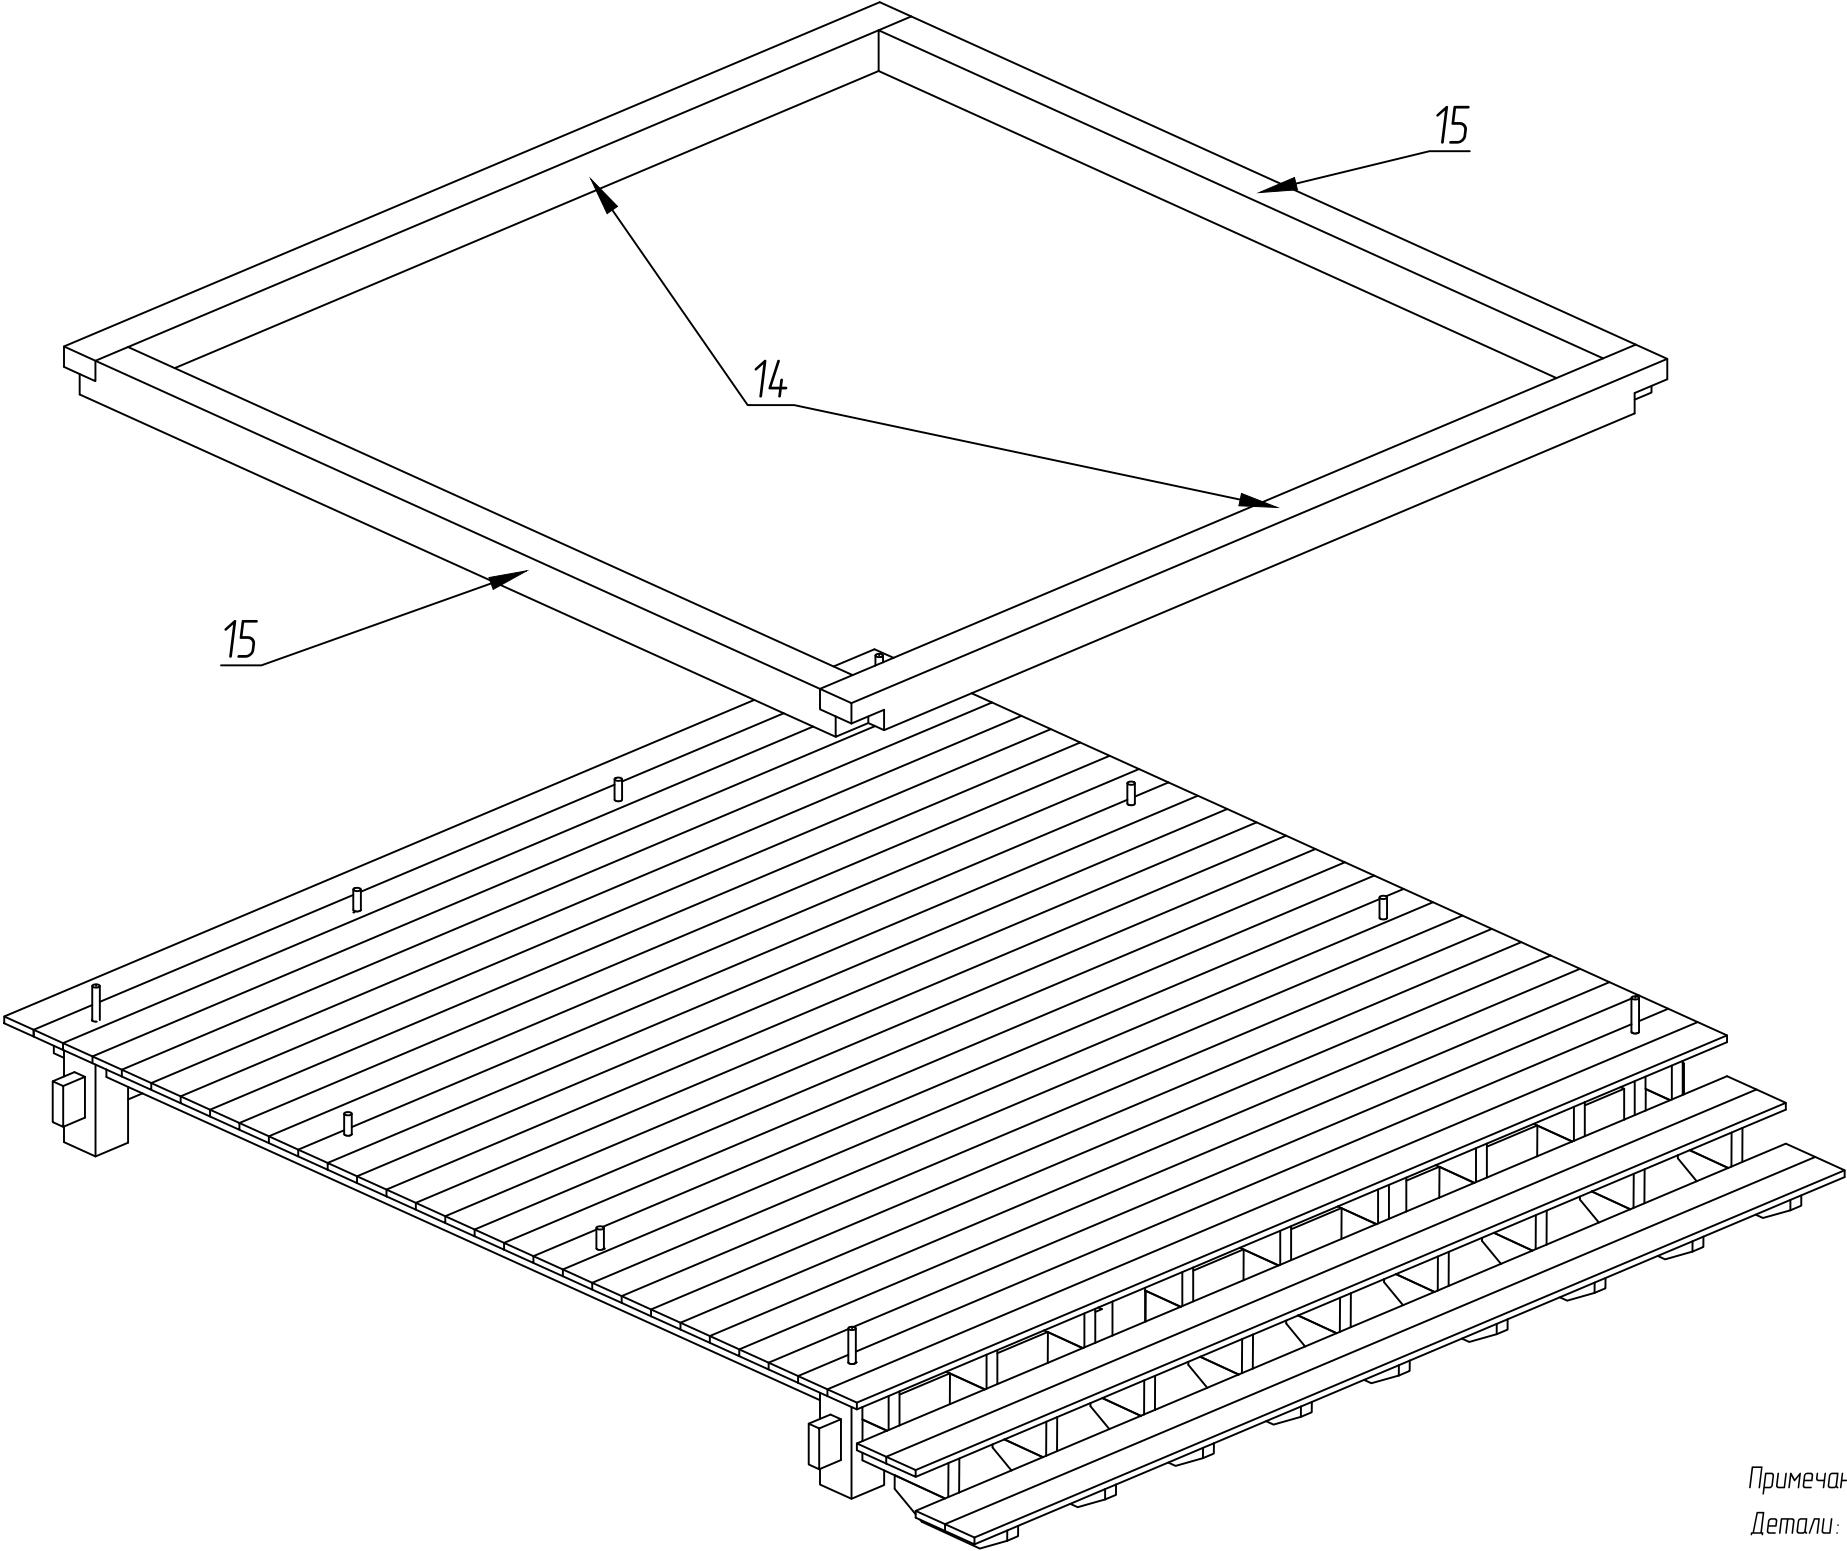

Примечания
Детали:
№14 Мауэрлат фронтальный и задний 2 шт.
№15 Мауэрлат боковой 2 шт.

Изм.	Колич	Лист № док.	Подпись	Дата	2021-05-010КД	Стадия	Масса	Масштаб
Разработал		Грунь А.				РП		1:25
						Лист 24	Листов 35	


Часть 8.
Сборка балок верхней крыши.

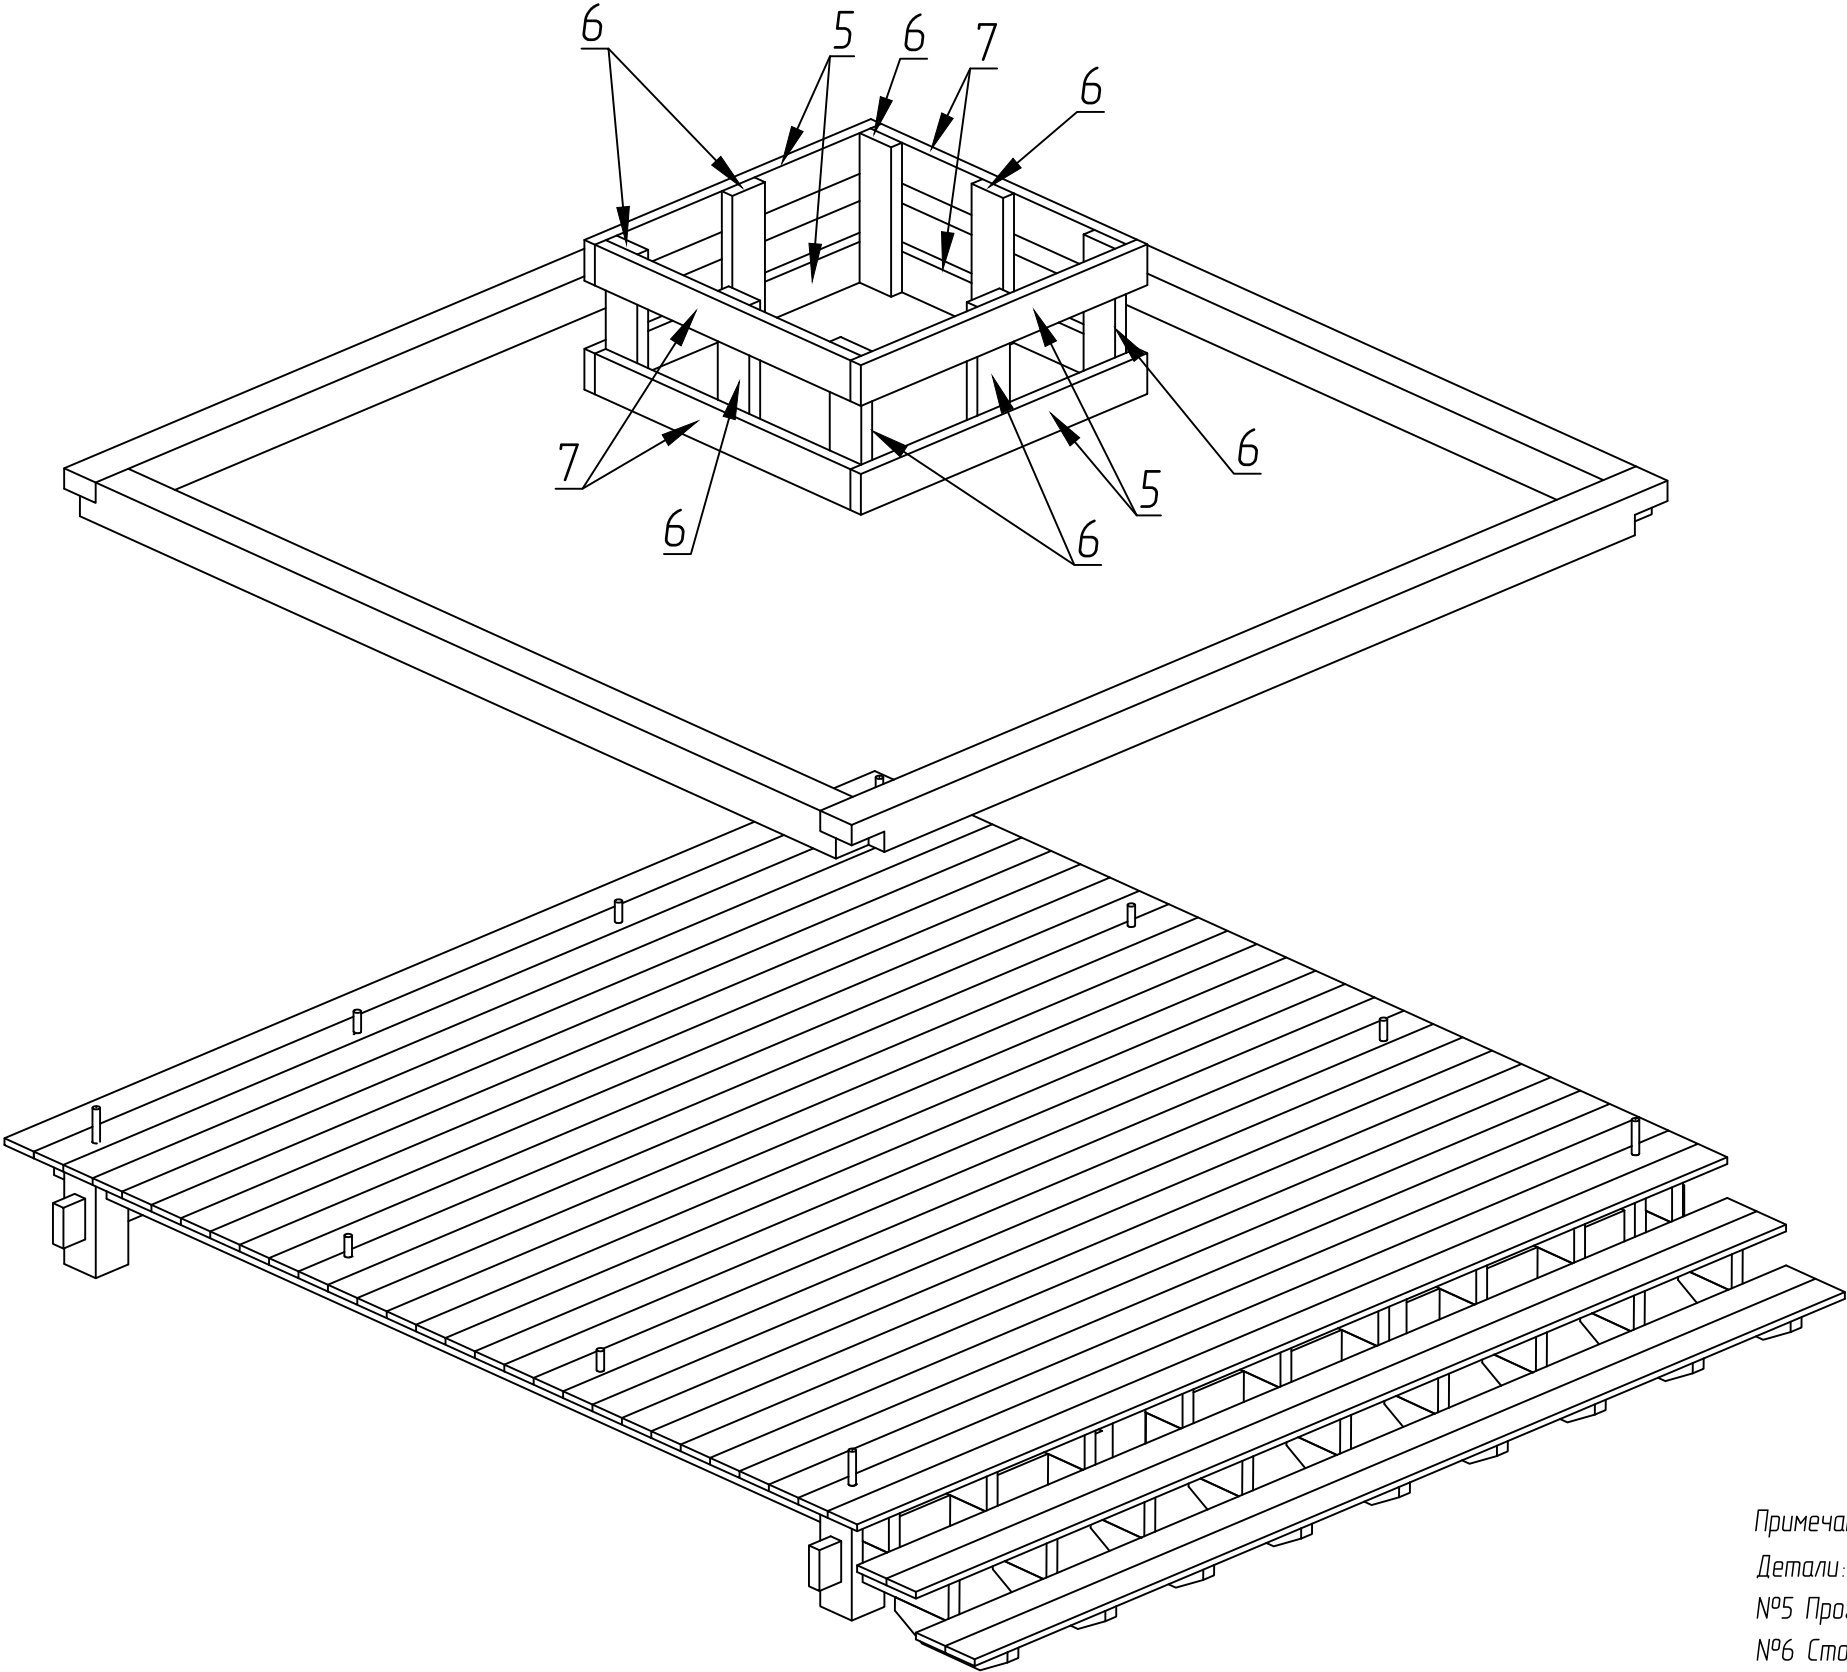

Примечания
Детали:
№5 Прогон верхней крыши 4 шт.
№6 Стойка верхней крыши 8 шт.
№7 Прогон балки верхней крыши 4 шт.

Изм.	Колич	Лист № док.	Подпись	Дата	2021-05-010КД	Стадия	Масса	Масштаб
Разработал		Грунь А.				РП		1:25
						Лист 25	Листов 35	

Часть 9.
Подъем верхней крыши и установка ребер нижней крыши.

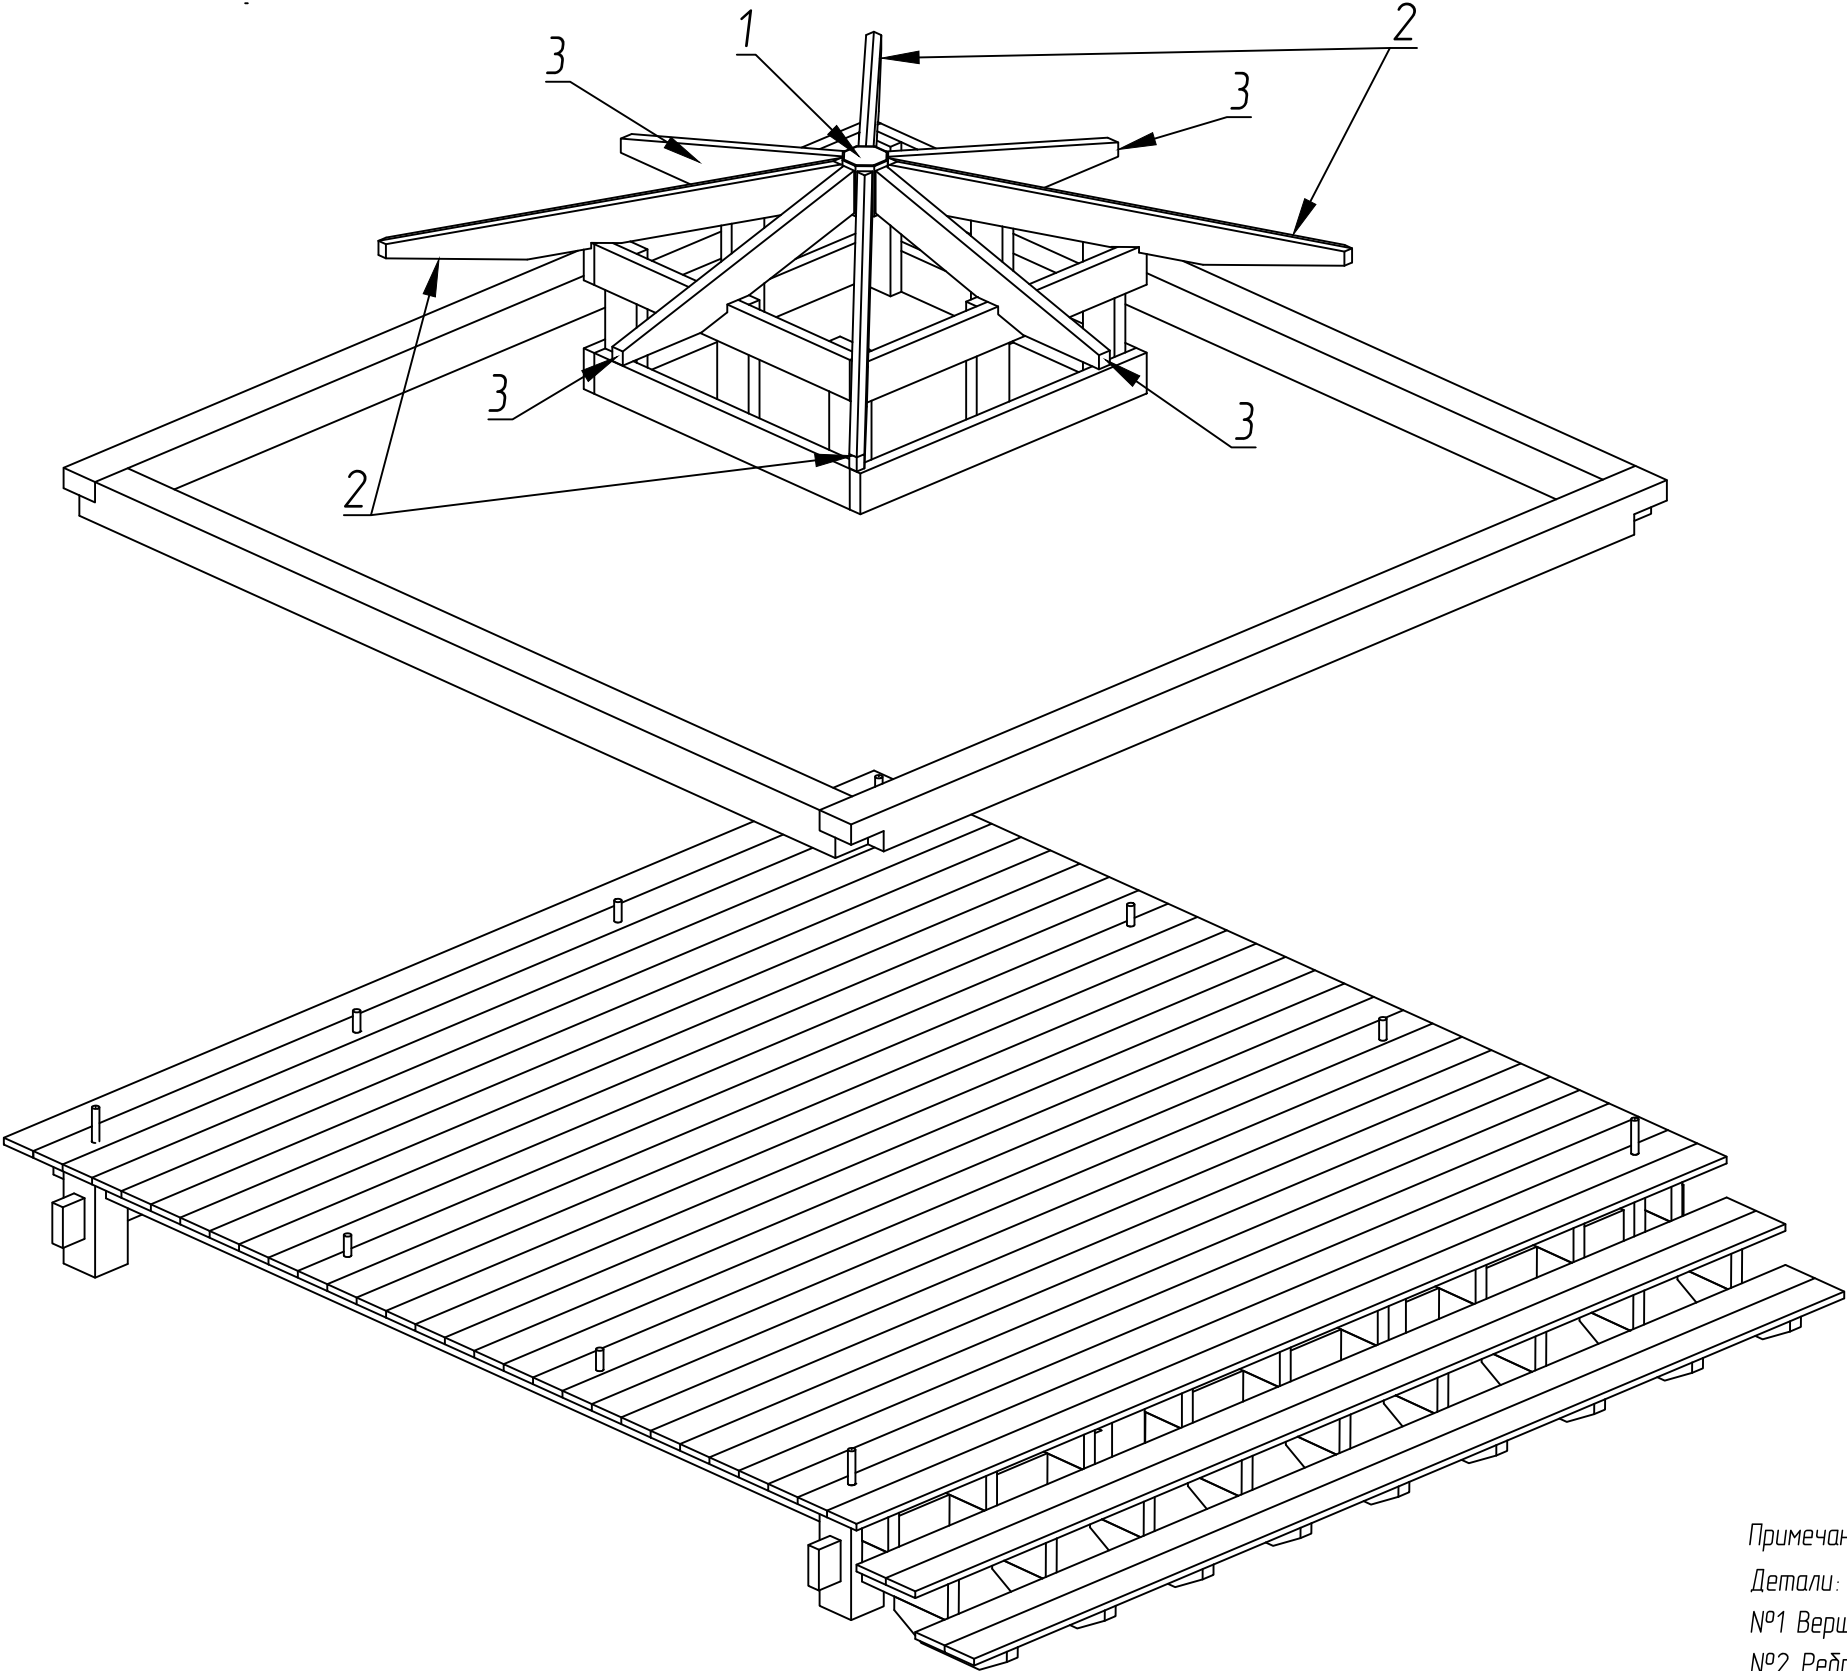


Примечания
Детали:
№1 Вершина 1 шт.
№2 Ребро верхней крыши 4 шт.
№3 Стропила верхней крыши 4 шт.

Изм.	Колич	Лист № док.	Подпись	Дата	2021-05-010КД	Стадия	Масса	Масштаб
Разработал		Грунь А.				РП		1:25
						Лист 26	Листов 35	

Часть 10.
Подъем верхней крыши и установка ребер нижней крыши.


! ВНИМАНИЕ Вес 127кг
Каркас верхней крыши
установить на опору высотой 453мм
Для опоры использовать детали
16, 20, 18 и 3мм прокладку

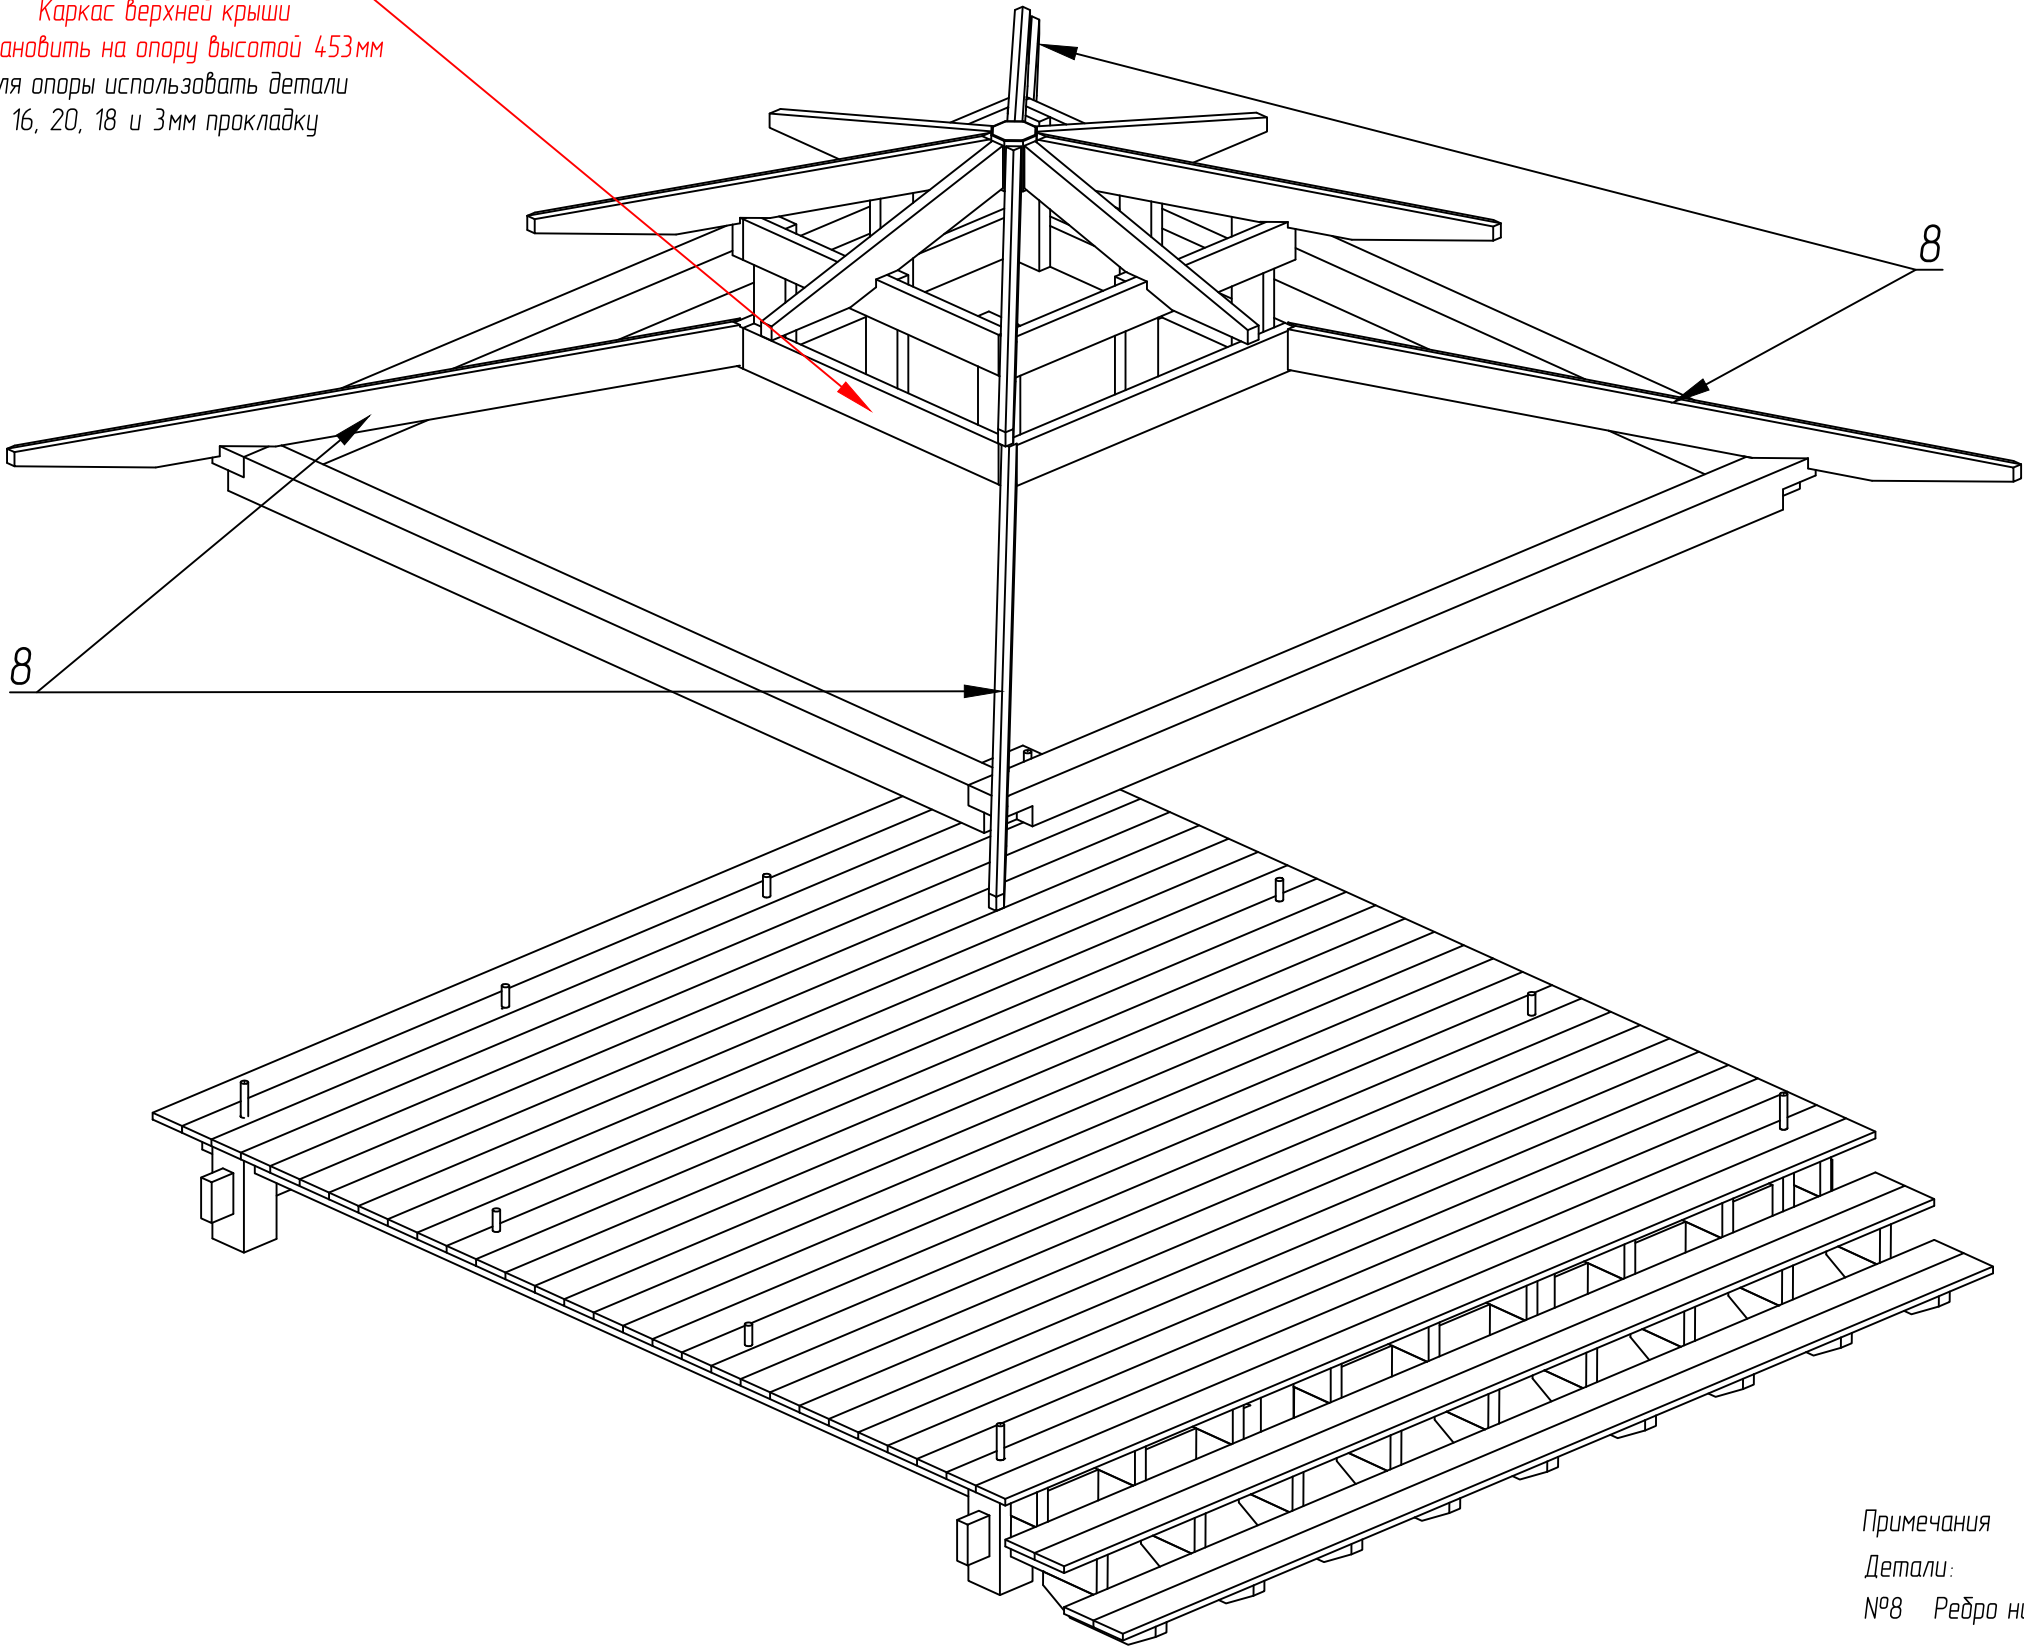

Примечания
Детали:
№8 Ребро нижней крыши 4 шт.

Изм.	Колич	Лист № док.	Подпись	Дата	2021-05-010КД	Стадия	Масса	Масштаб
Разработал		Грунь А.				РП		1:25
						Лист 27	Листов 35	


Часть 11.
Установка стропил нижней крыши.

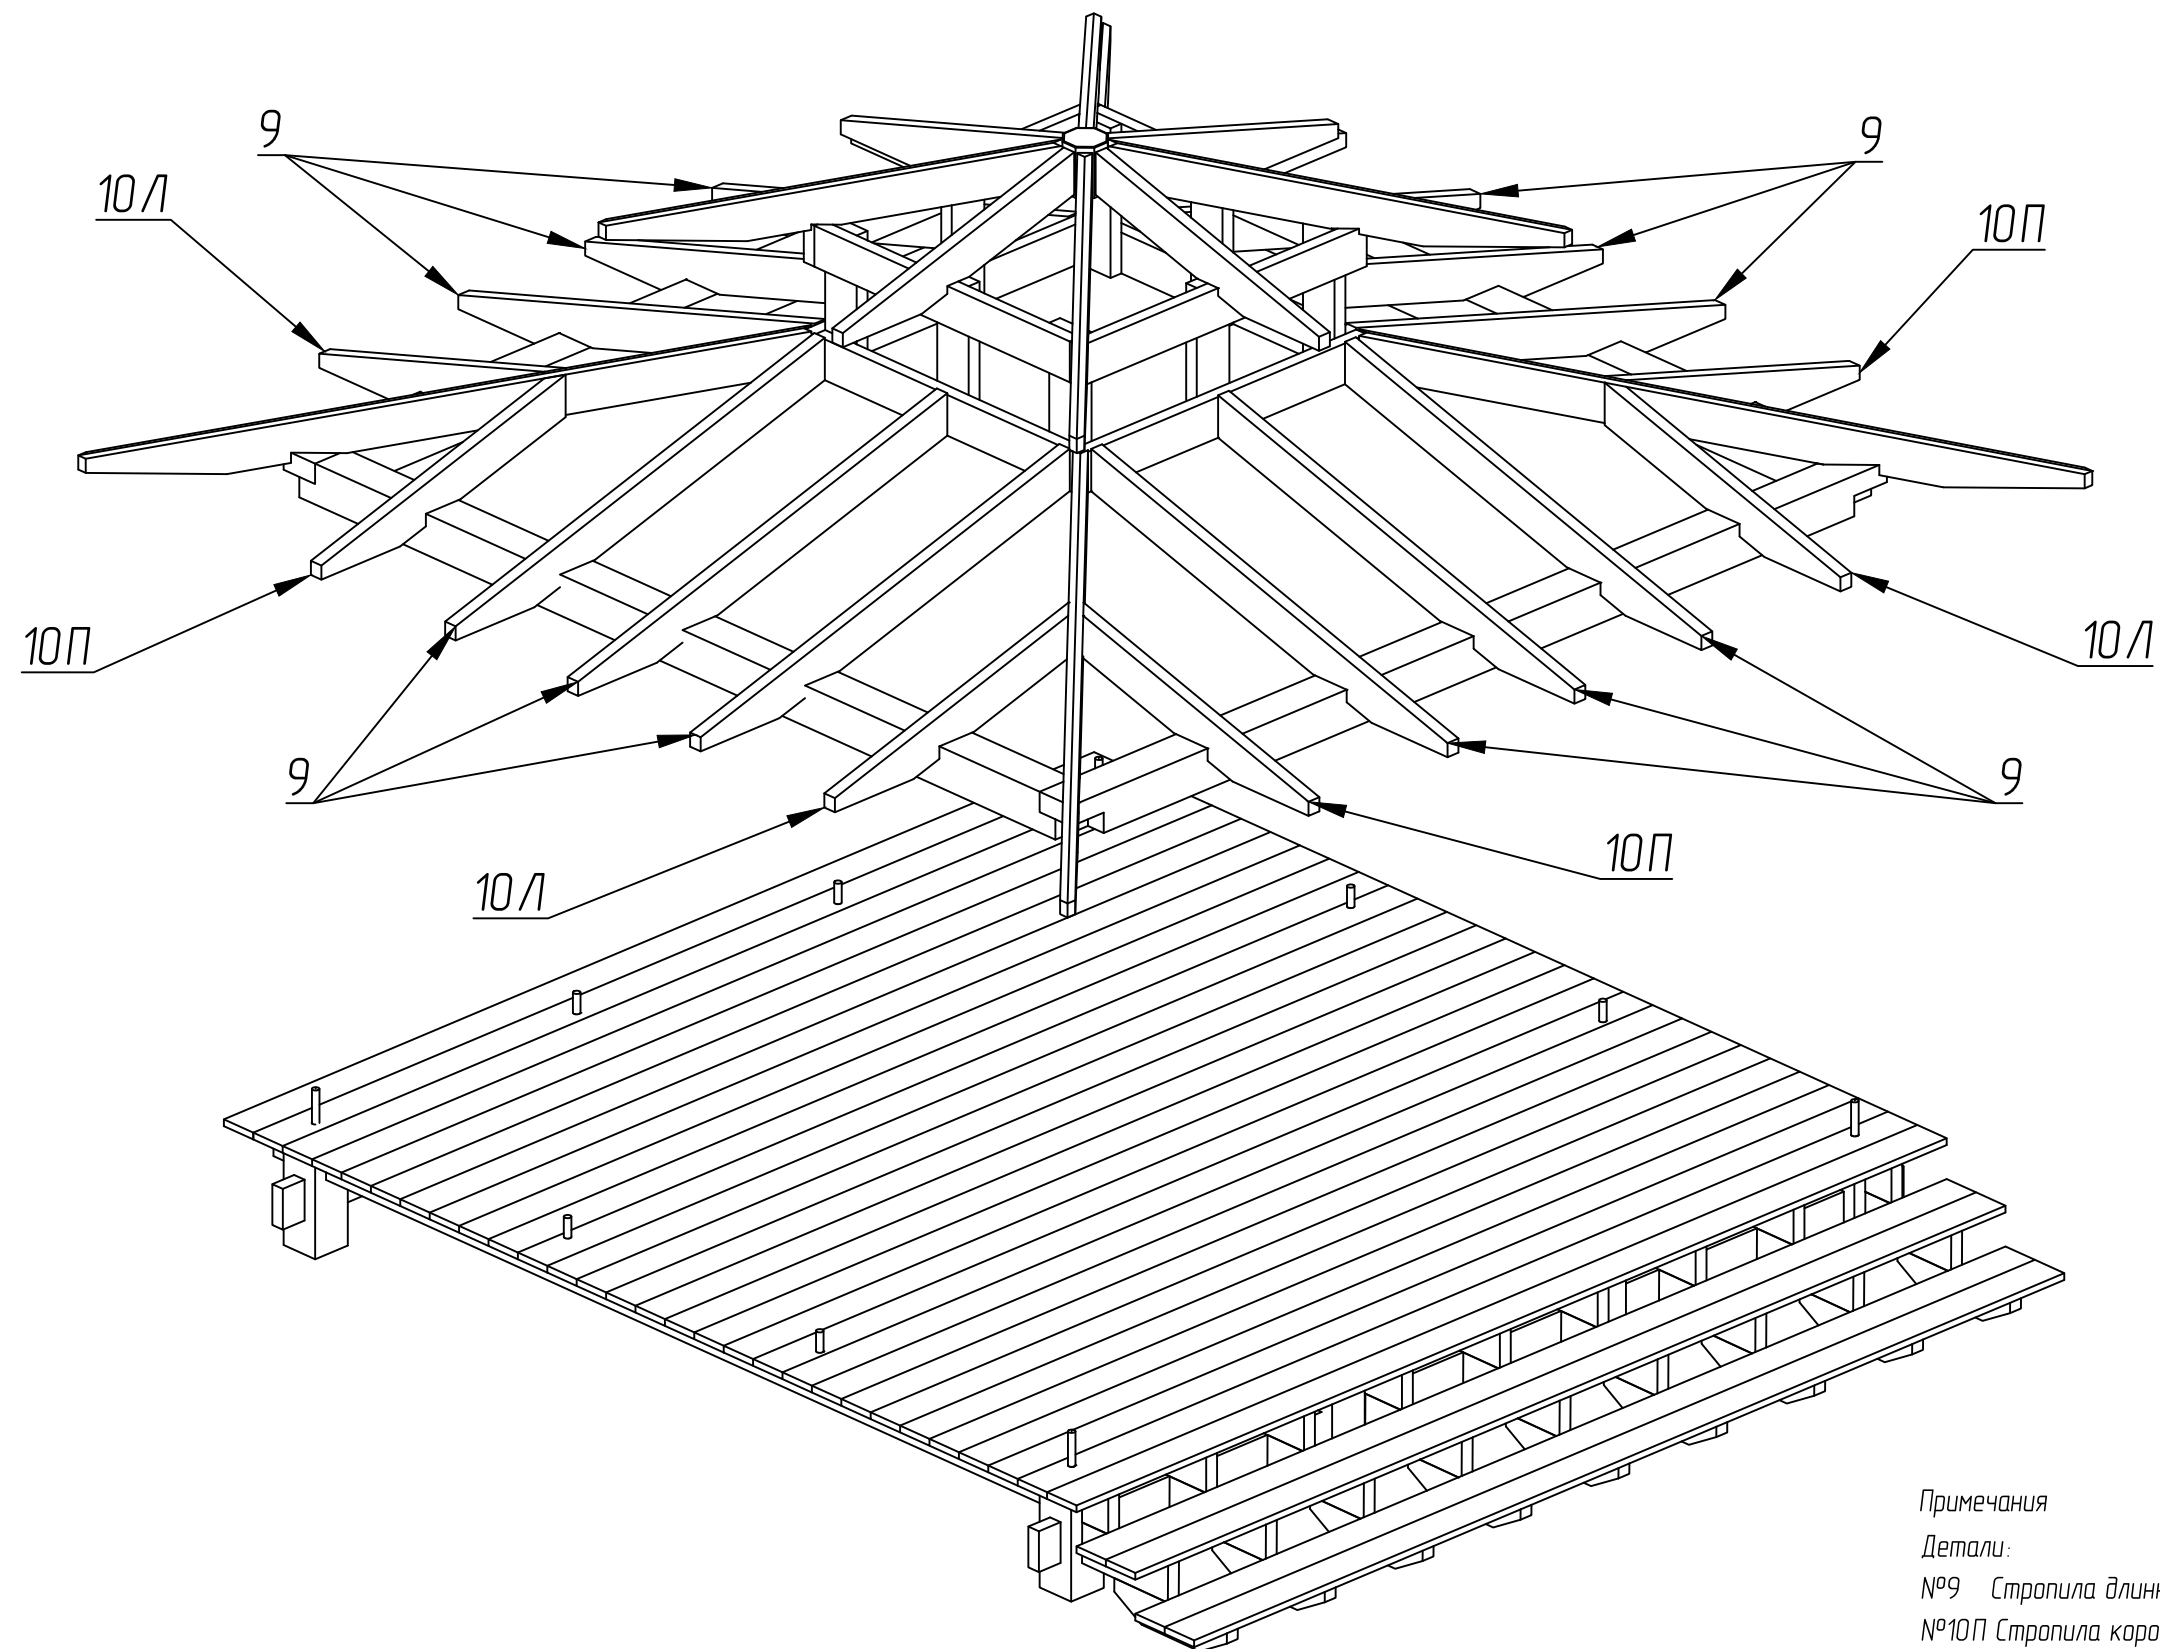

Примечания
Детали:
№9 Стропила длинные нижней крыши 12 шт.
№10П Стропила короткие нижней крыши правые 4 шт.
№10Л Стропила короткие нижней крыши правые 4 шт.

Изм.	Колич	Лист № док.	Подпись	Дата	2021-05-010КД	Стадия	Масса	Масштаб
Разработал		Грунь А.				РП		1:25
						Лист 28	Листов 35	


Часть 12.
Установка упорных брусков стропил и ребер
верхней и нижней крыши.

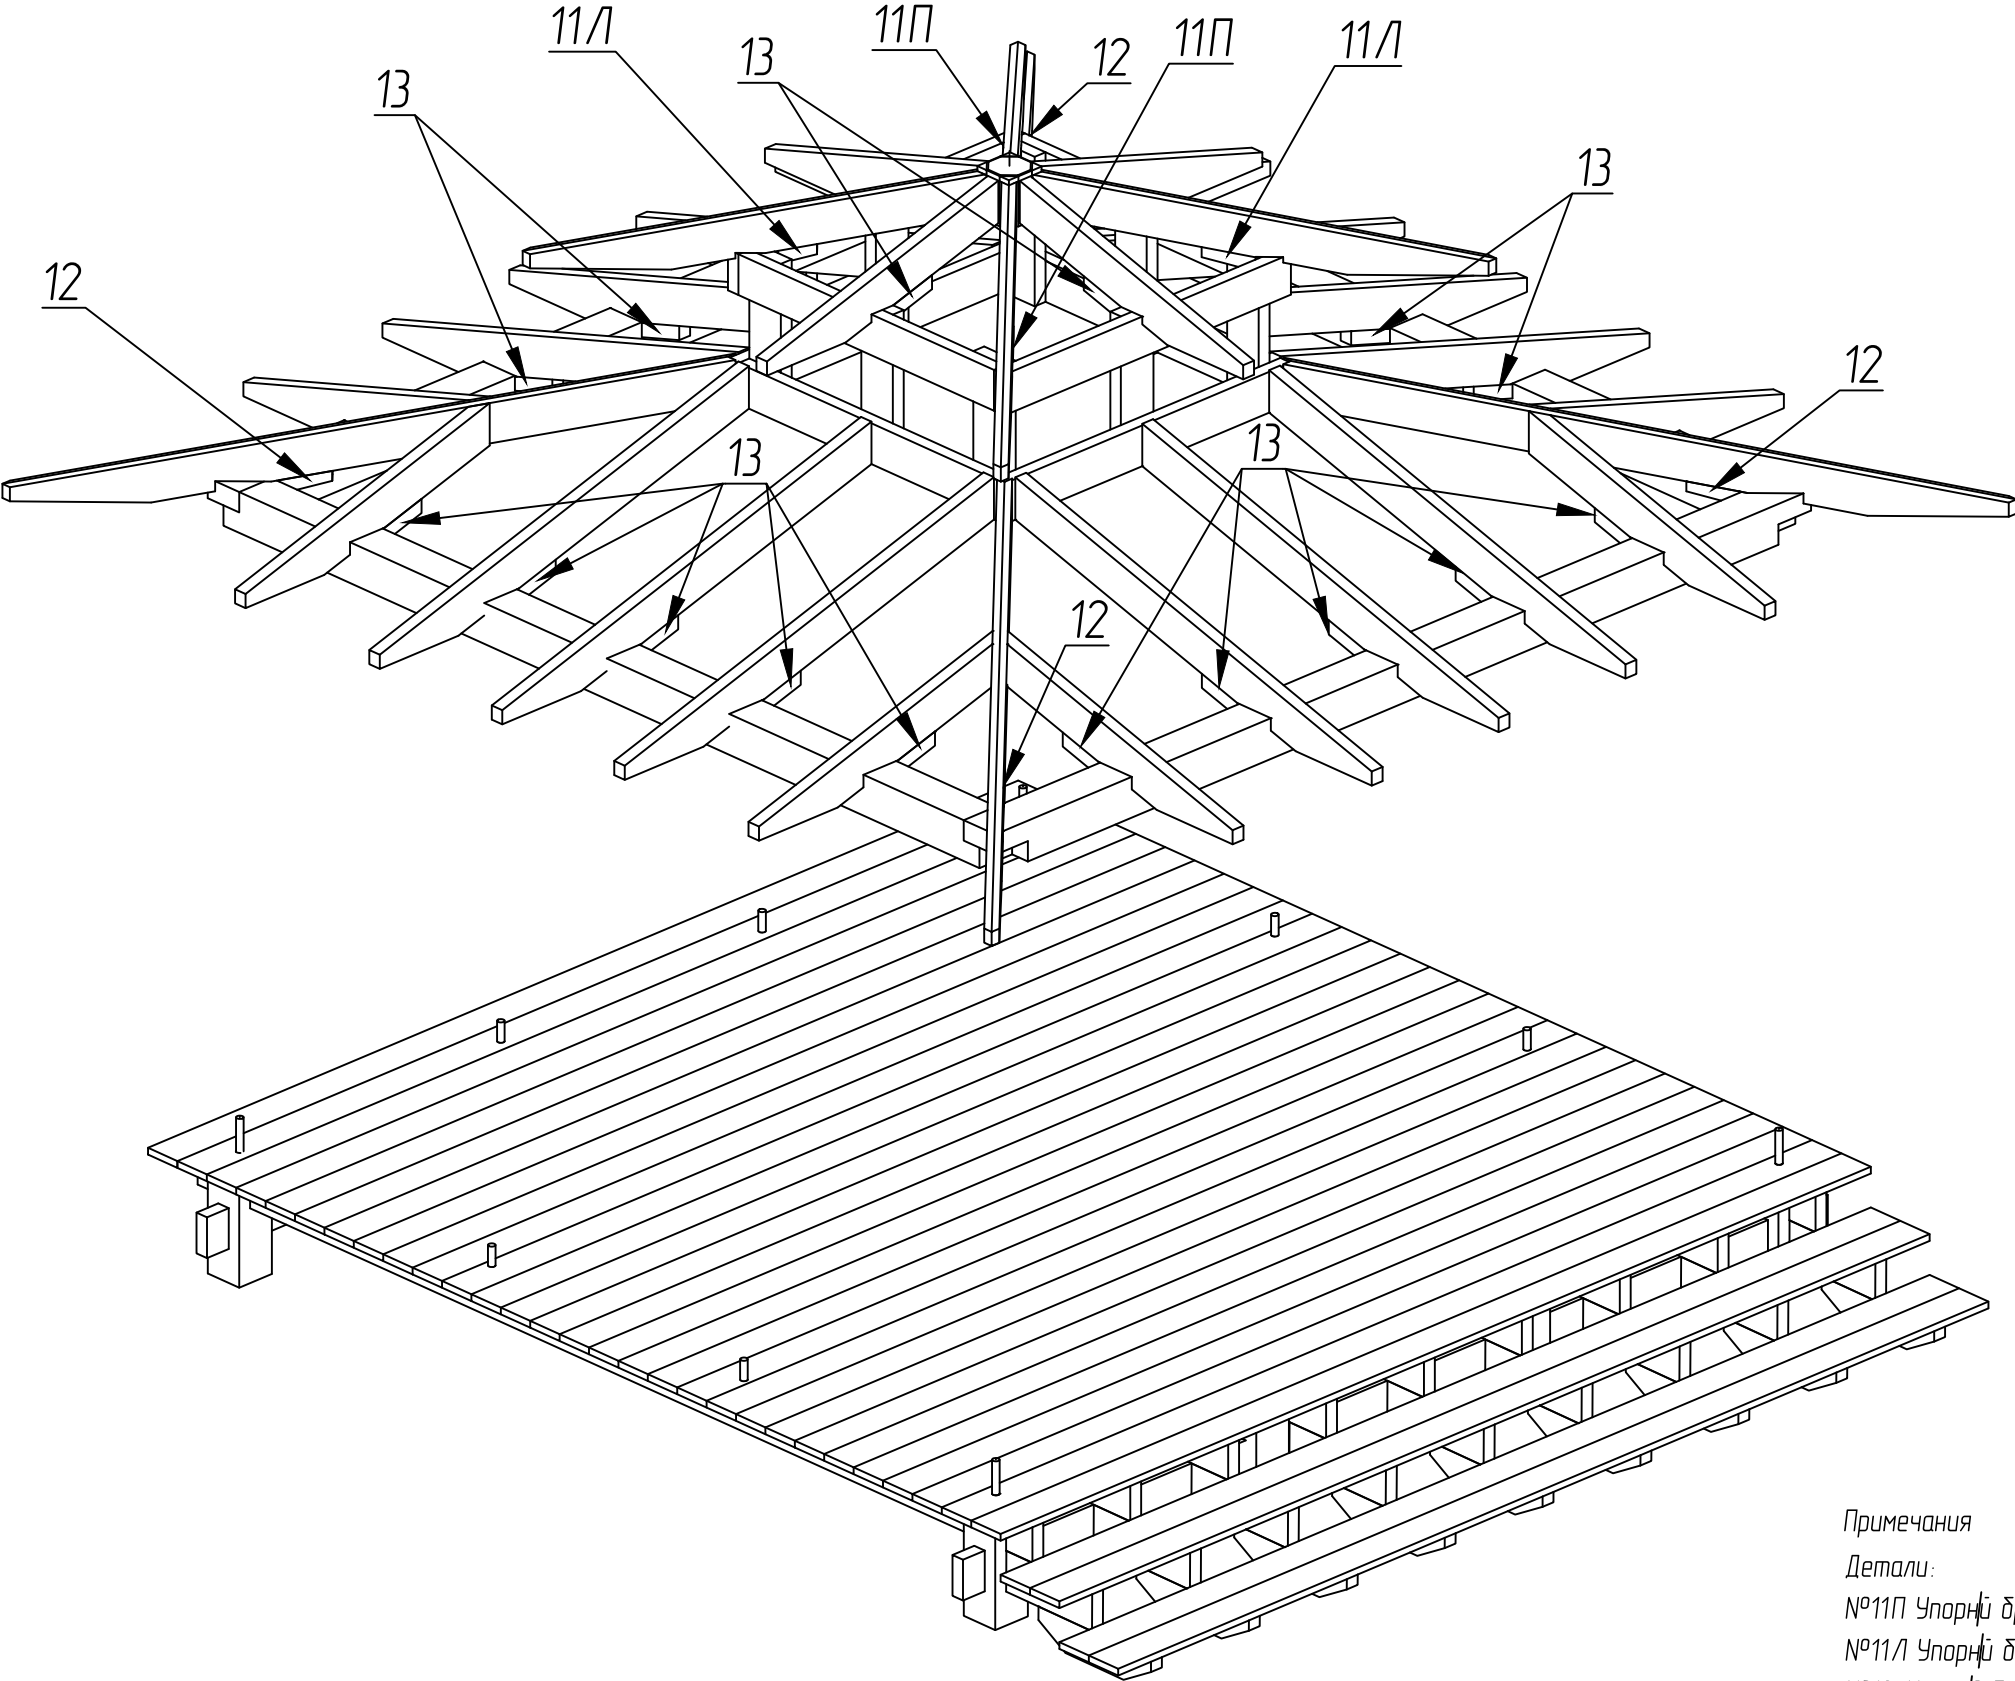

Примечания
Детали:
№11П Упорный брусок ребра верхней крыши правый 2 шт.
№11Л Упорный брусок ребра верхней крыши левый 2 шт.
№12 Упорный брусок ребра нижней крыши 4 шт.
№13 Упорный брусок стропил 24 шт.

Изм.	Колич	Лист № док.	Подпись	Дата	2021-05-010КД	Стадия	Масса	Масштаб
Разработал		Грунь А.				РП		1:25
						Лист 29	Листов 35	


Часть 13.
Подъем каркаса крыши за боковые мауэрлаты.
Установка угловых стоек

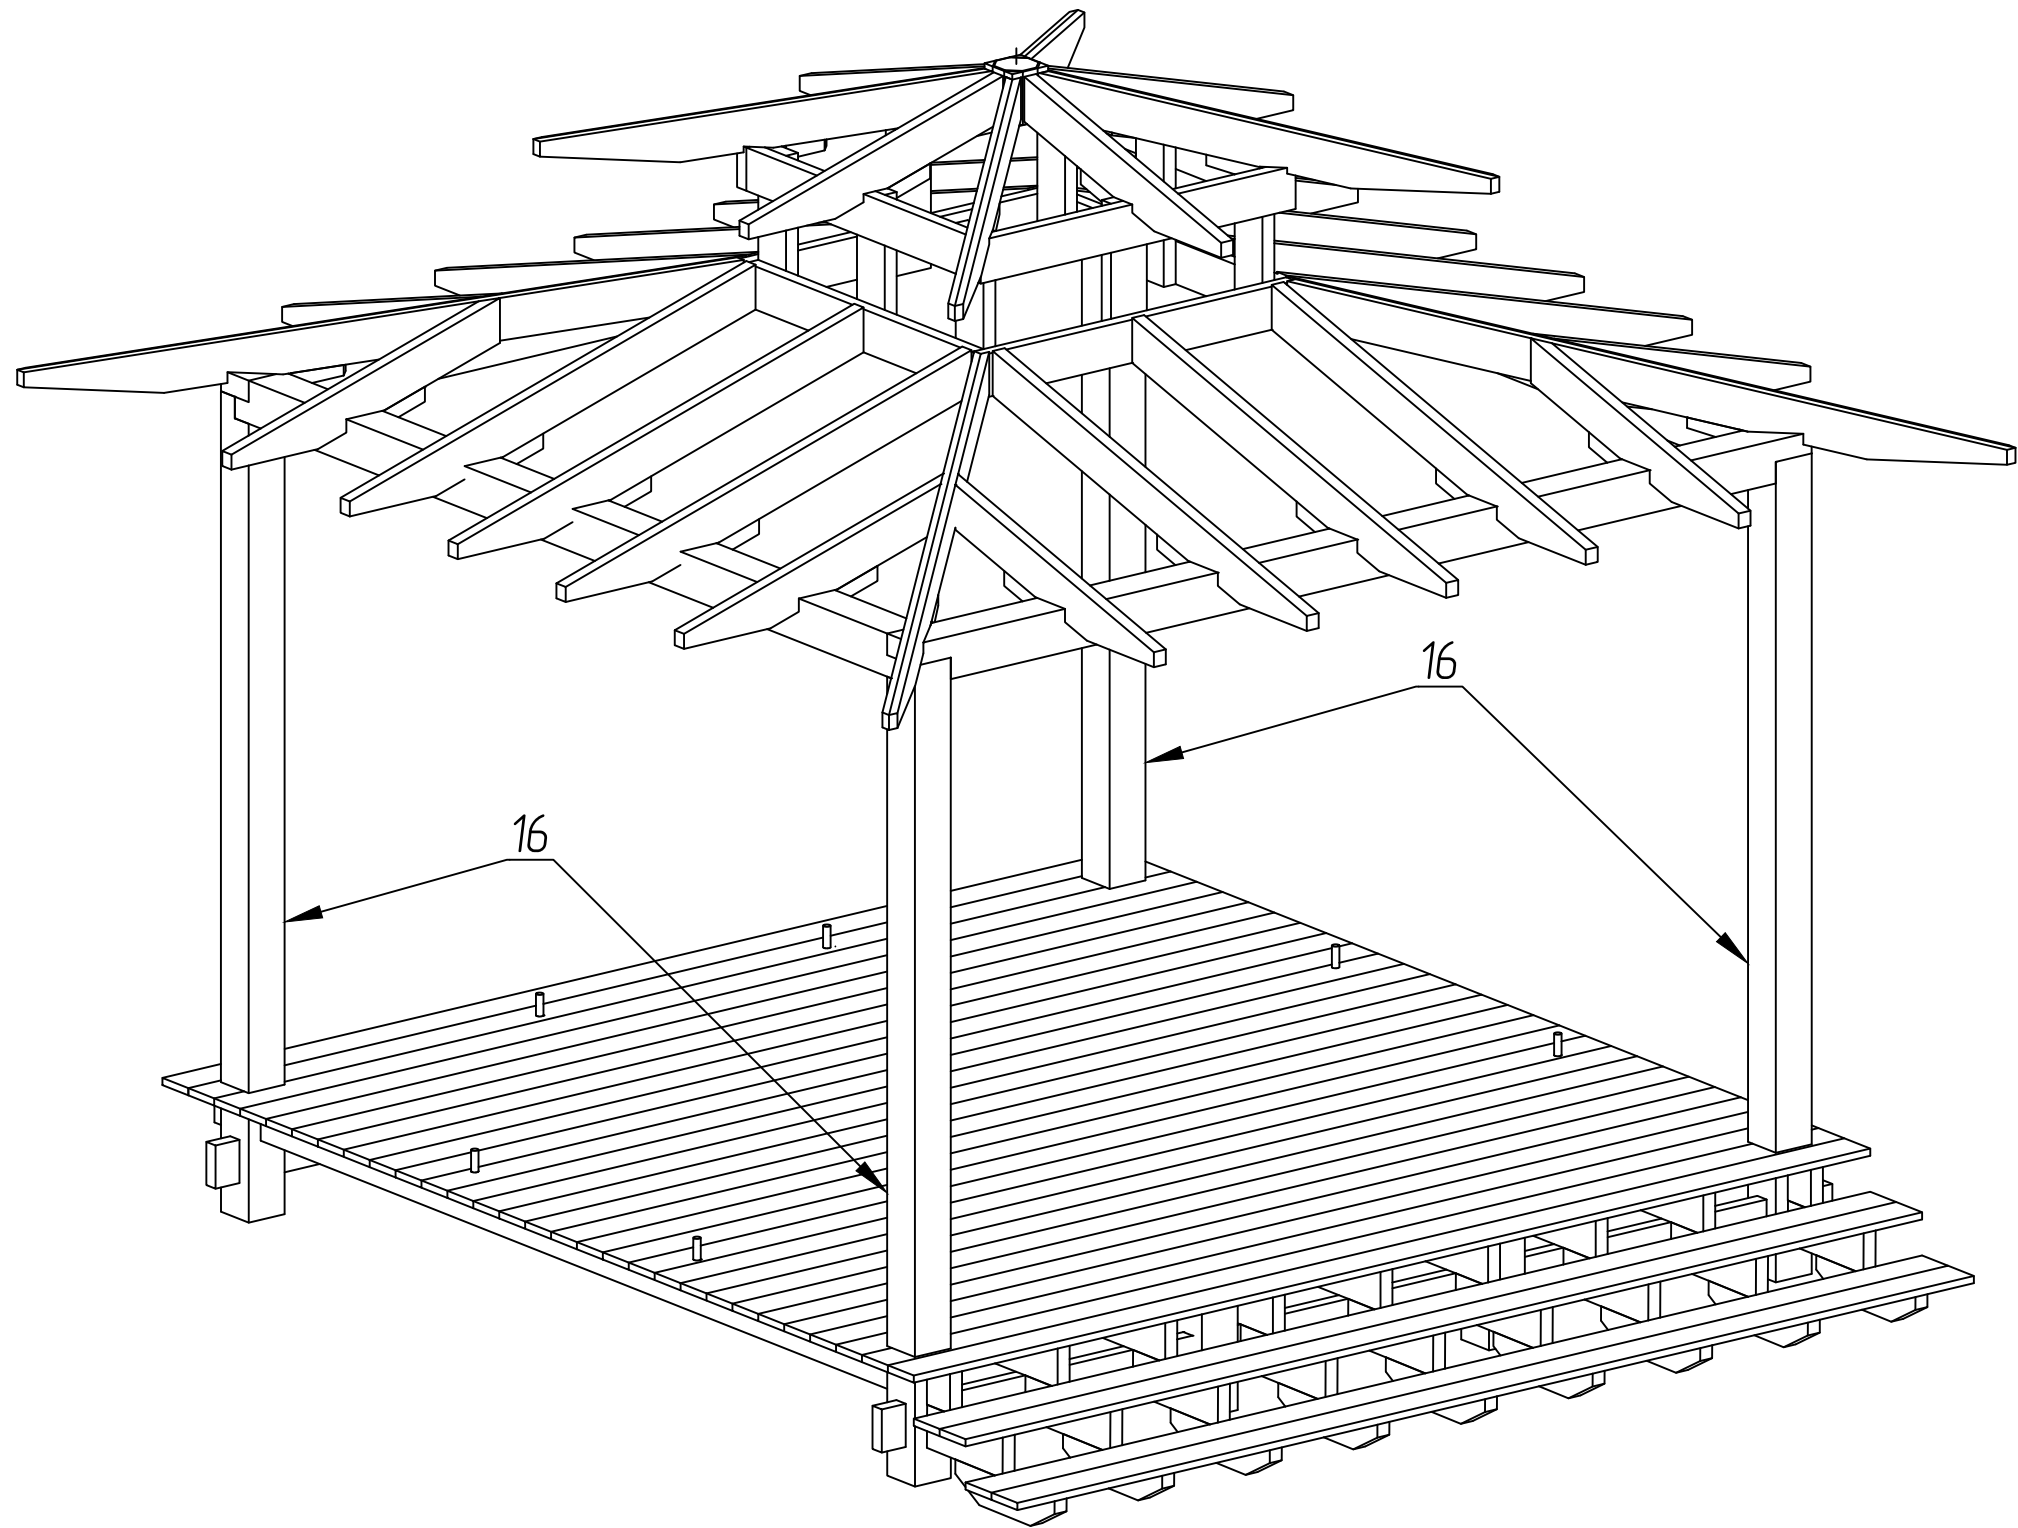

Примечания
Детали:
№16 Стойки угловые верхняя часть 4 шт.

Изм.	Колич	Лист № док.	Подпись	Дата	2021-05-010КД	Стадия	Масса	Масштаб
Разработал		Грунь А.				РП		1:25
						Лист 30	Листов 35	


Часть 14.
Установка укосов угловых стоек

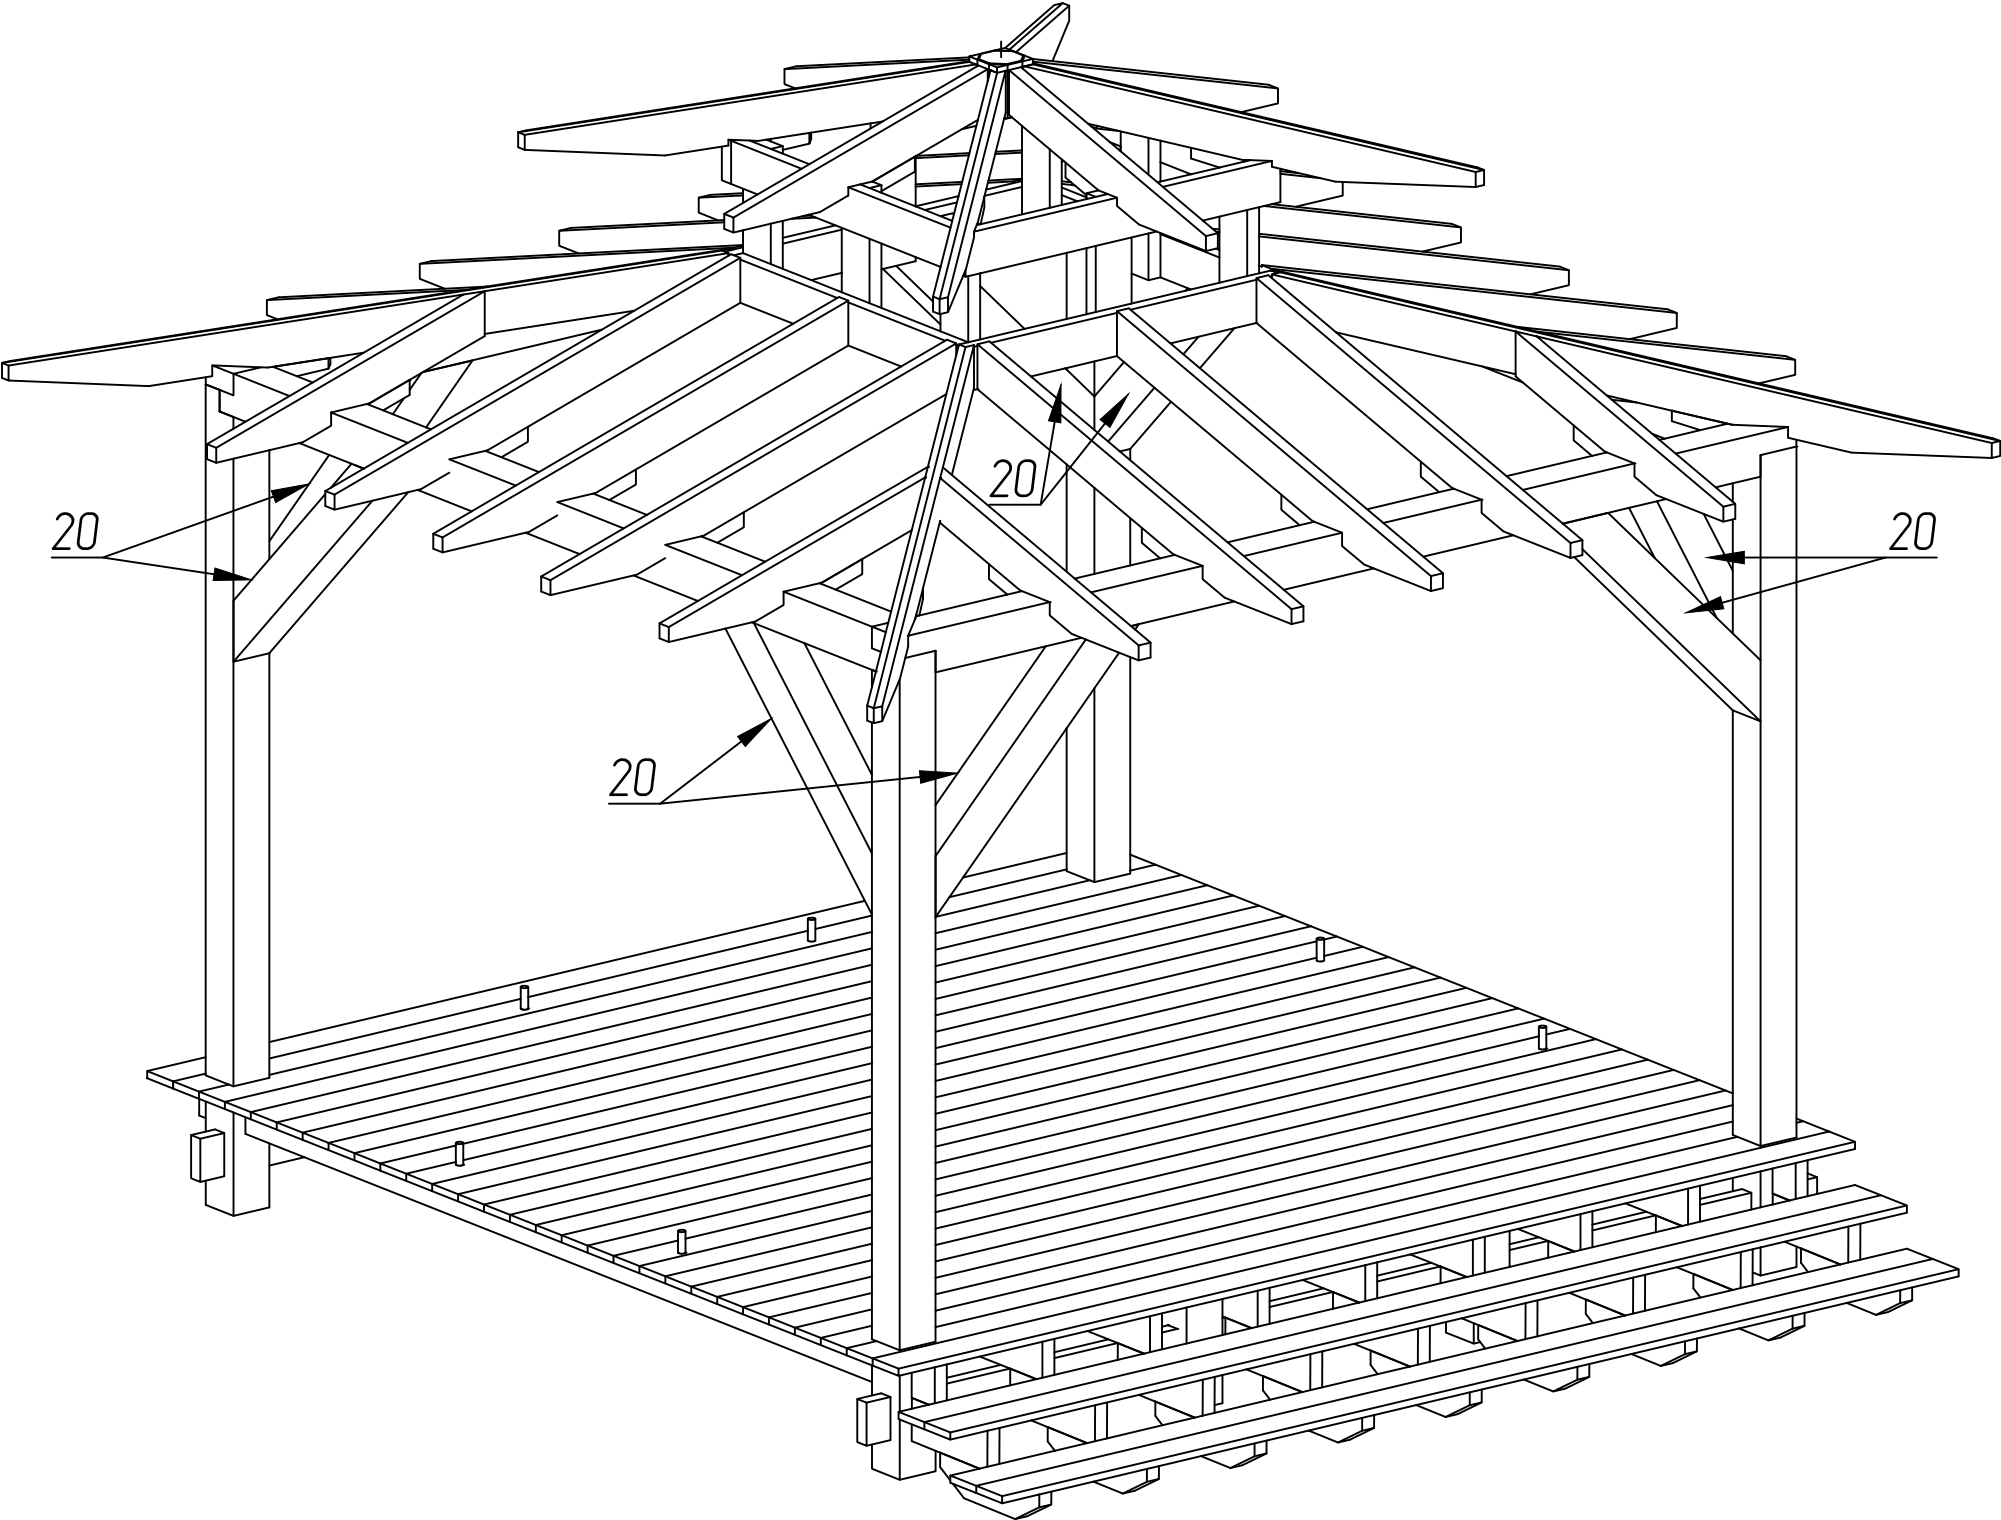

Примечания
Детали:
№20 укосы 8 шт.

Изм.	Колич	Лист № док.	Подпись	Дата	2021-05-010КД	Стадия	Масса	Масштаб
Разработал		Грунь А.				РП		1:25
						Лист 34		Листов 35

Часть 15.
Установка настила нижней крыши

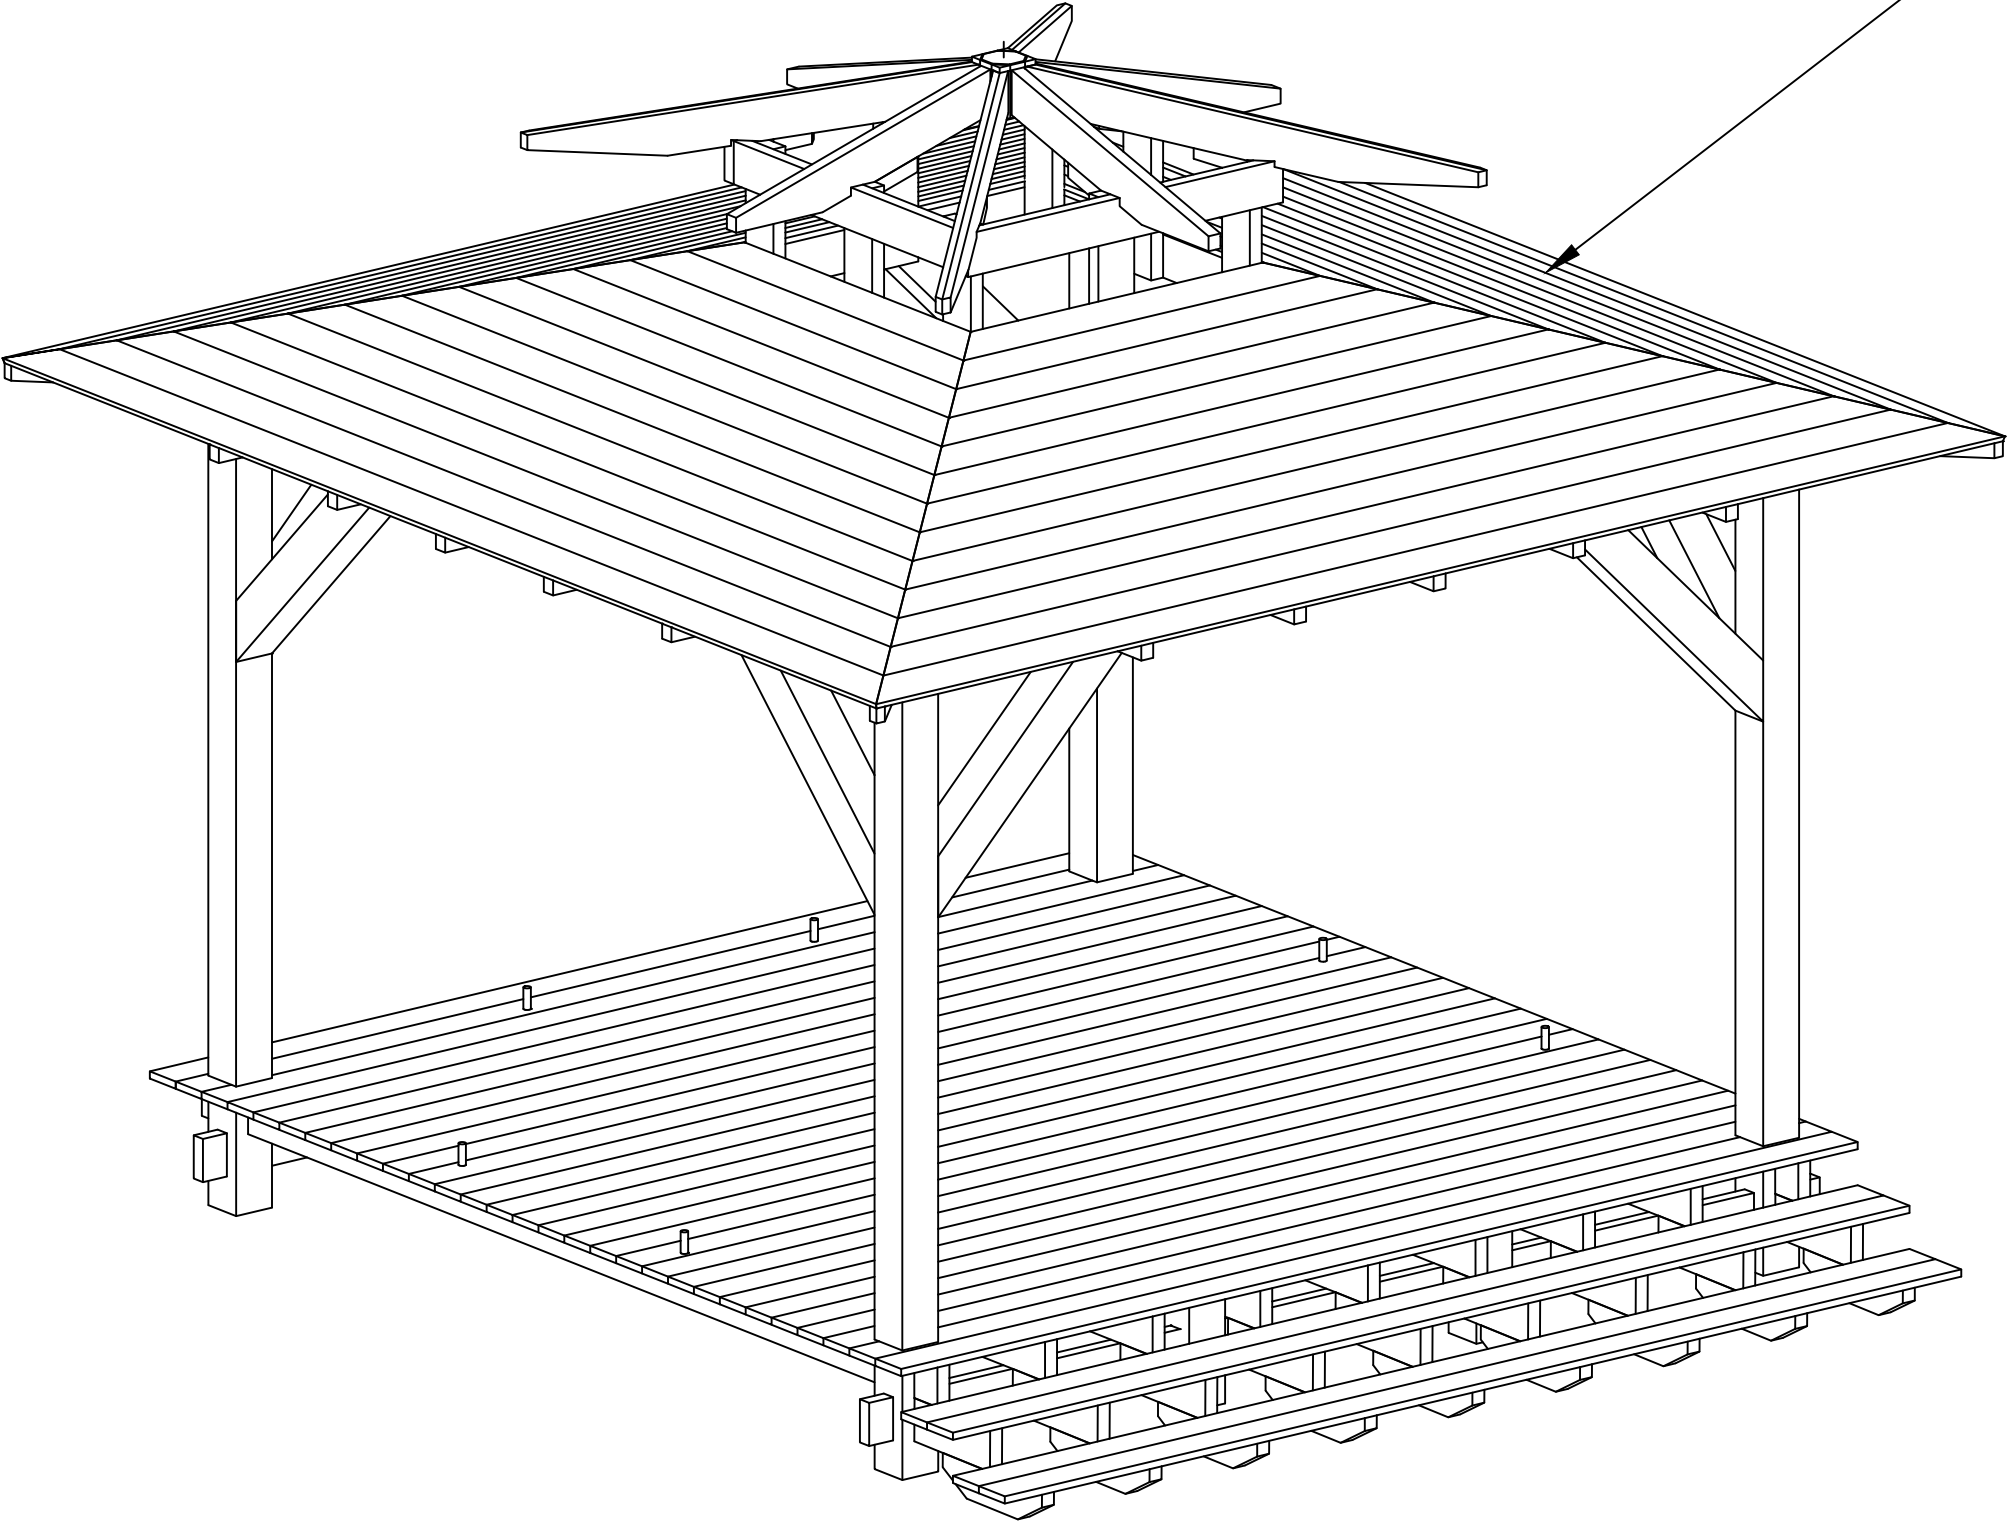

- 37
- 38
- 39
- 40
- 41
- 42
- 43
- 44
- 45
- 46
- 47
- 48
- 49


Примечания

Детали:

№37 нижний ряд	4 шт.
№38 ряд 2	4 шт.
№39 ряд 3	4 шт.
№40 ряд 4	4 шт.
№41 ряд 5	4 шт.
№42 ряд 6	4 шт.
№43 ряд 7	4 шт.
№44 ряд 8	4 шт.
№45 ряд 9	4 шт.
№46 ряд 10	4 шт.
№47 ряд 11	4 шт.
№48 ряд 12	4 шт.
№49 ряд 13	4 шт.

Изм.	Колич	Лист № док.	Подпись	Дата	2021-05-010КД	Стадия	Масса	Масштаб
Разработал		Грунь А.				РП		1:25
						Лист 34	Листов 35	

Часть 16.
Установка настила верхней крыши

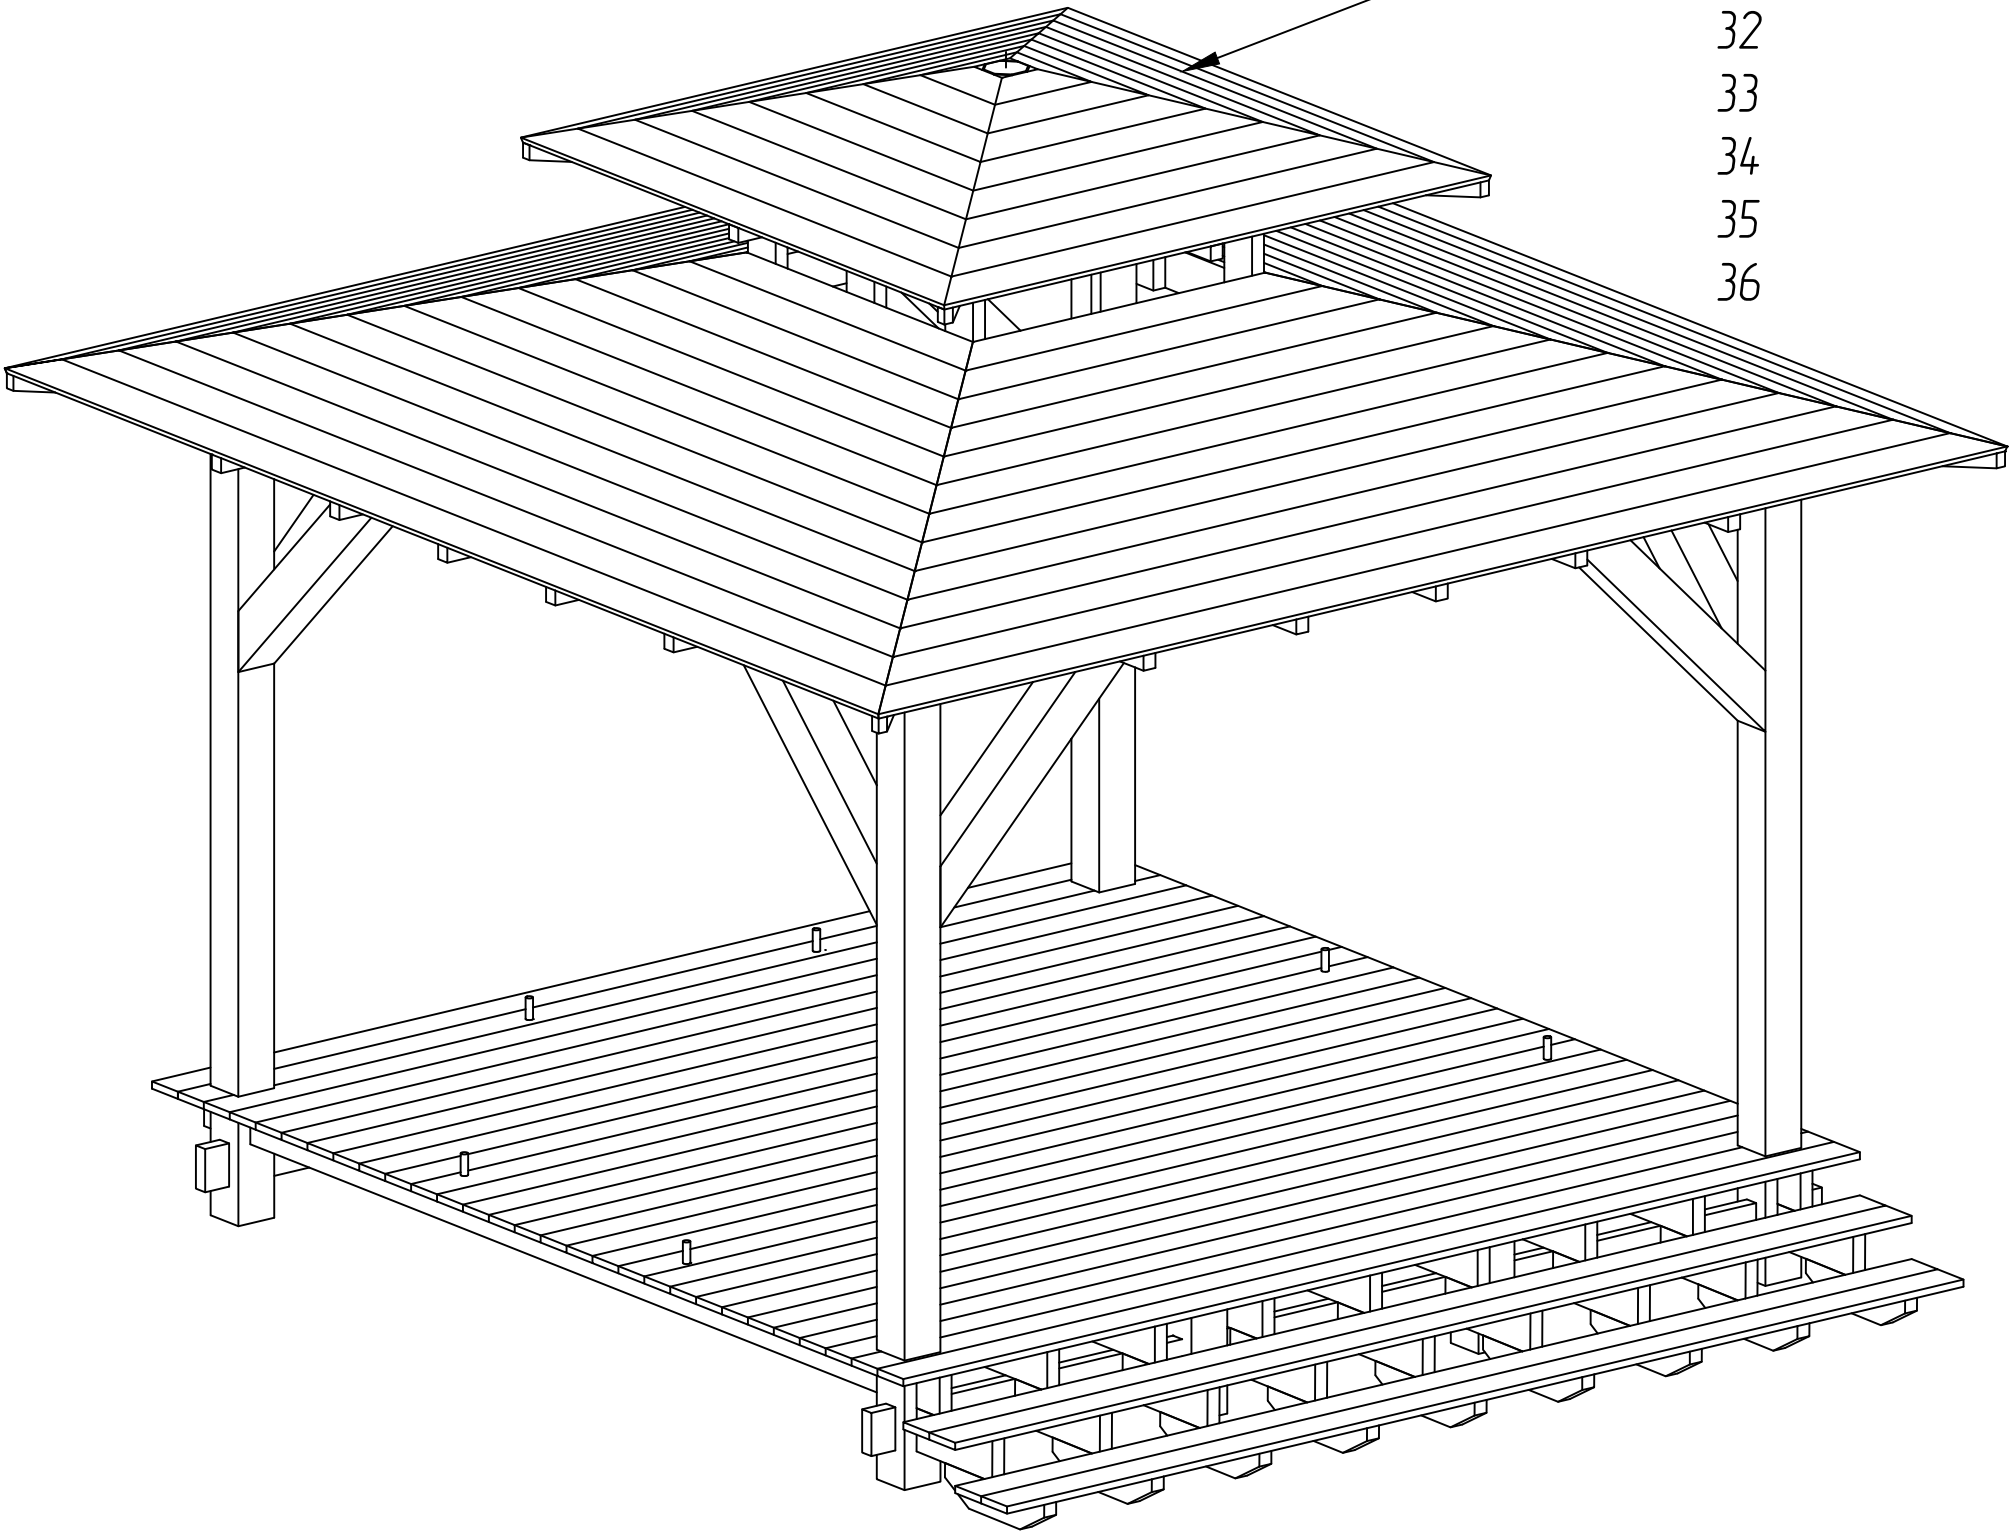


29
30
31
32
33
34
35
36

Примечания
Детали:
№29 нижний ряд 4 шт.
№30 ряд 2 4 шт.
№31 ряд 3 4 шт.
№32 ряд 4 4 шт.
№33 ряд 5 4 шт.
№34 ряд 6 4 шт.
№35 ряд 7 4 шт.
№36 ряд 8 4 шт.

Изм.	Колич	Лист № док.	Подпись	Дата	2021-05-010КД	Стадия	Масса	Масштаб
Разработал		Грунь А.				РП		1:25
						Лист 34	Листов 35	


Часть 17.
Установка стоек перил

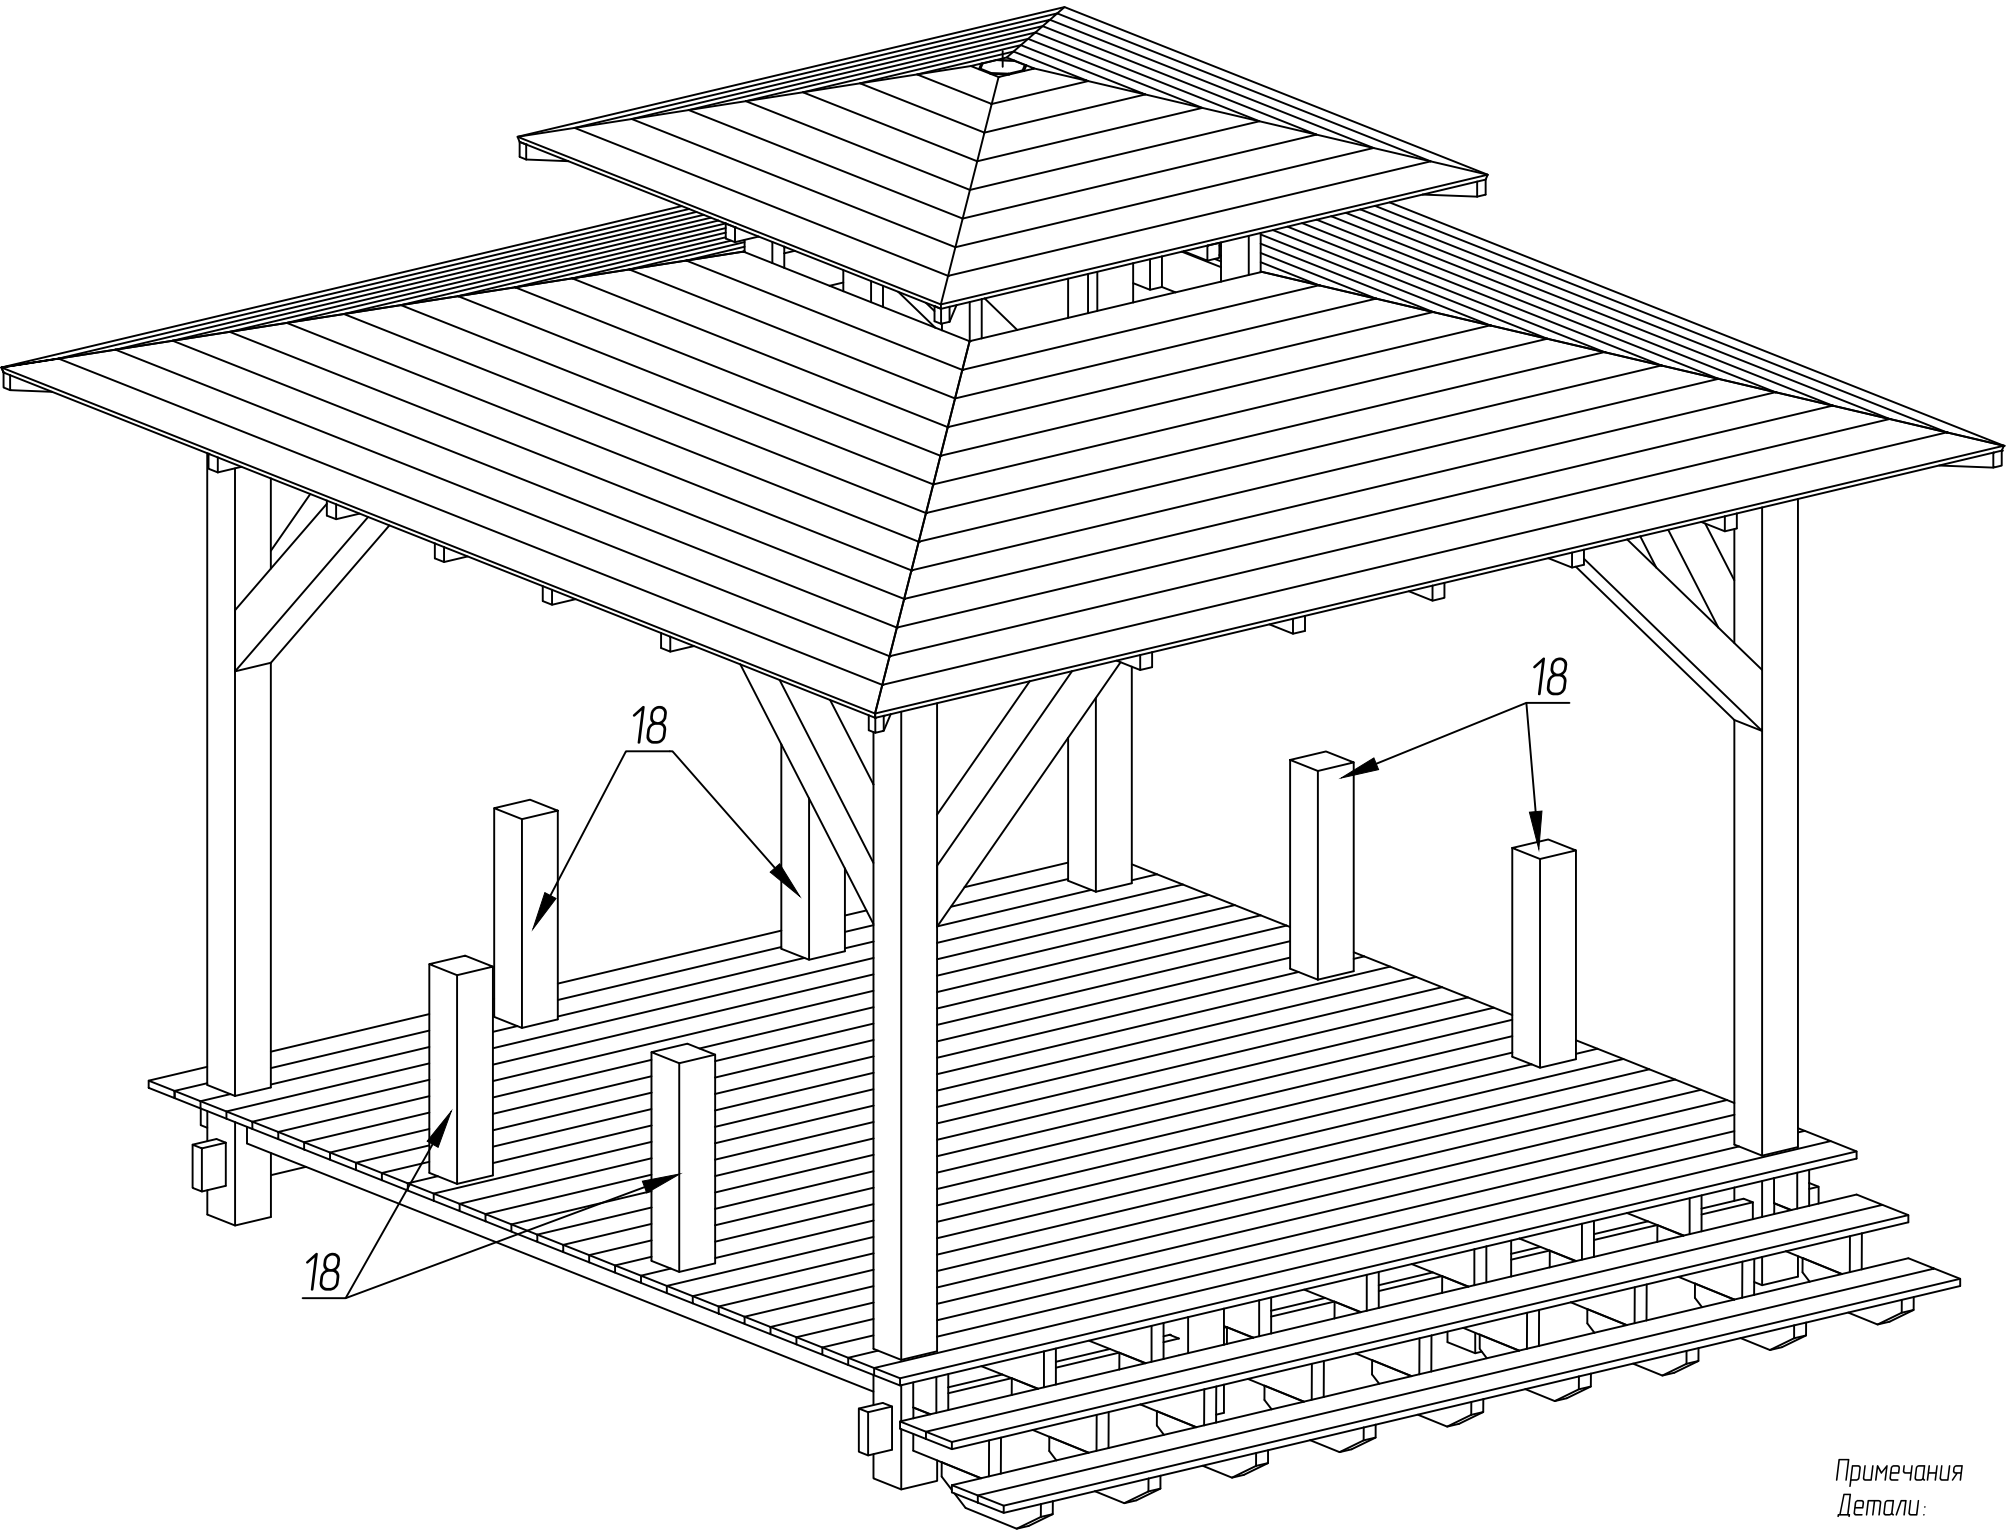

Примечания
Детали:
№18 Стойки промежуточные верхняя часть 6 шт.

Изм.	Колич	Лист № док.	Подпись	Дата	2021-05-010КД	Стадия	Масса	Масштаб
Разработал		Грунь А.				РП		1:25
						Лист 34	Листов 35	

Часть 18.
Установка перил

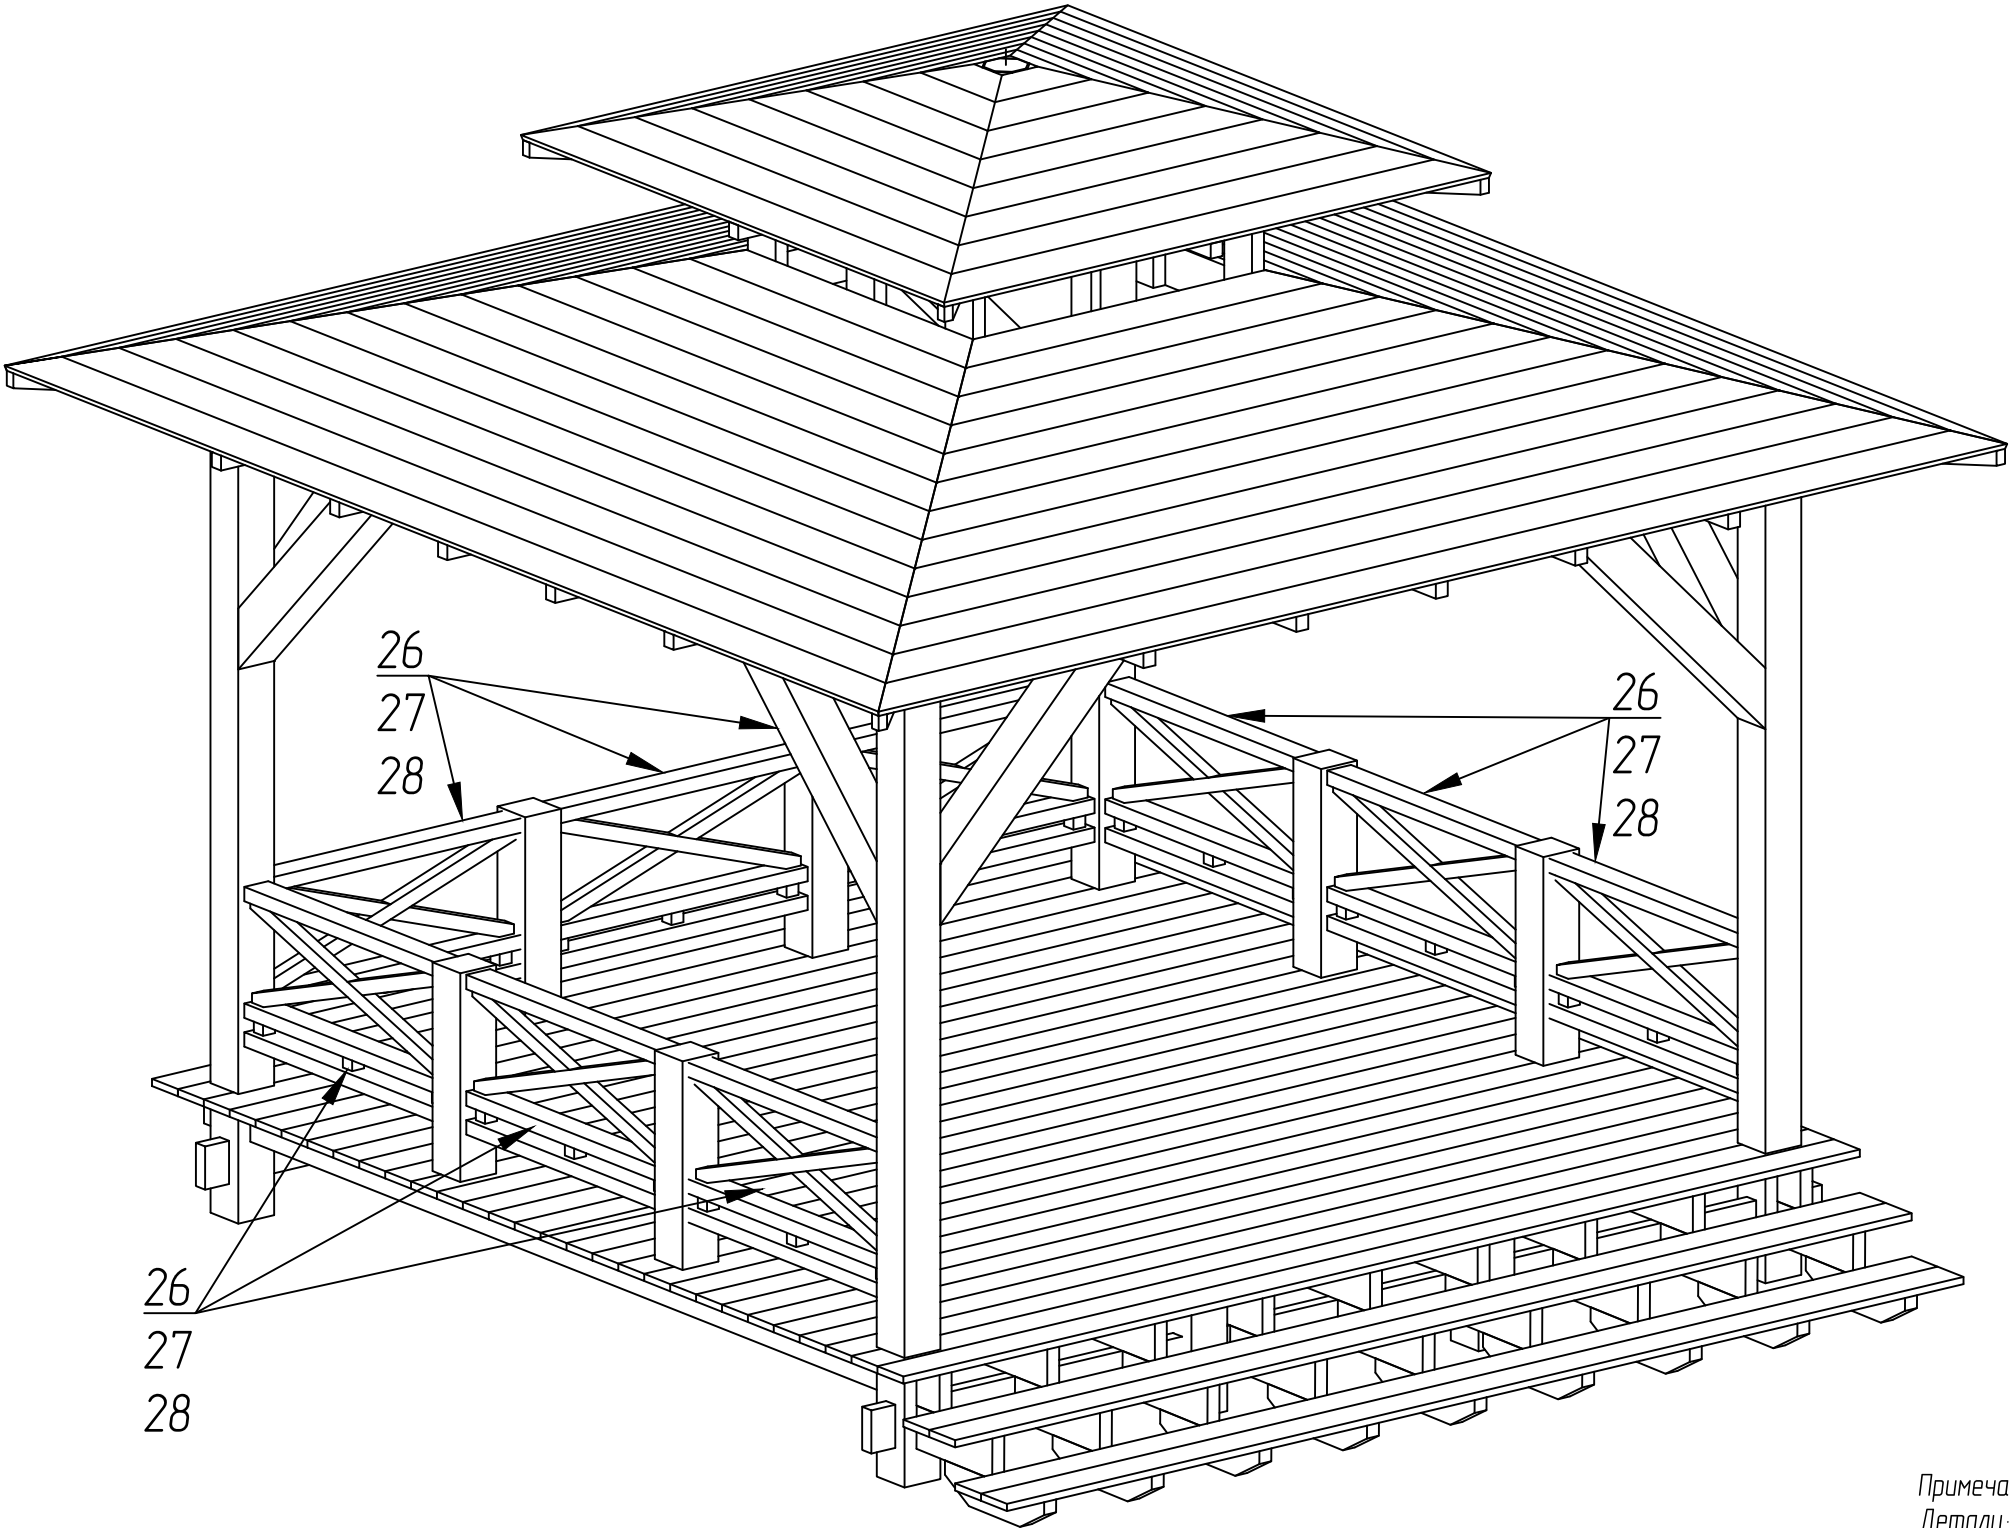

Примечания
Детали:
№26 Перила горизонтальные элементы 27 шт.
№27 Перила диагональ креста 18 шт.
№28 Перила кудик 27 шт.

Изм.	Колич	Лист № док.	Подпись	Дата	2021-05-010КД	Стадия	Масса	Масштаб
Разработал		Грунь А.				РП		1:25
						Лист 34	Листов 35	

