

Начало			Конец		
№ п/п	Найменування	Примітки	№ п/п	Найменування	Примітки
1	Відомість основного комплекту креслень дизайн-проекта		38	Специфікація матеріалів	
2	Обмірний план. М 1:50		39	Візуалізація студії	
3	План демонтажу. М 1:50		40	Візуалізація студії	
4	План монтажу. М 1:50		41	Візуалізація студії	
5	Специфікація дверних прорізів		42	Візуалізація студії	
6	Будівельний план. М 1:50		43	Візуалізація студії	
7	План з розстановкою меблів. М 1:50		44	Візуалізація студії	
8	План підлоги та покриттів. М 1:50		45	Візуалізація коридору	
9	План стелі. М 1:50		46	Візуалізація коридору	
10	Схема кріплення гіпсокартоної конструкції		47	Візуалізація коридору	
11	План с з розстановкою внутрішнього освітлення. М 1:50		48	Візуалізація коридору	
12	План групи вимикачів. М 1:50		49	Візуалізація дитячої кімнати	
13	План групи розеток. М 1:50		50	Візуалізація дитячої кімнати	
14	План з розстановкою кондиціонерів. М 1:50		51	Візуалізація дитячої кімнати	
15	План теплої підлоги. М 1:50		52	Візуалізація дитячої кімнати	
16	План з прив'язкою сантехприладдів. М 1:50		53	Візуалізація спальні	
17	Маркувальний план. М 1:50		54	Візуалізація спальні	
18	Розгортка стін коридору. М 1:20		55	Візуалізація спальні	
19	Розгортка стін коридору. М 1:20		56	Візуалізація ванної кімнати	
20	Розгортка стін коридору. М 1:20		57	Візуалізація ванної кімнати	
21	Розгортка стін коридору. М 1:20		58	Візуалізація ванної кімнати	
22	Розгортка стін коридору. М 1:20		59	Візуалізація ванної кімнати	
23	Розгортка стін студії. М 1:20		60	Візуалізація гардеробної кімнати	
24	Розгортка стін студії. М 1:20		61	Візуалізація гардеробної кімнати	
25	Розгортка стін студії. М 1:20		62	Візуалізація гардеробної кімнати	
26	Розгортка стін студії. М 1:20				
27	Розгортка стін студії. М 1:20				
28	Розгортка стін спальні. М 1:20				
29	Розгортка стін спальні. М 1:20				
30	Розгортка стін спальні. М 1:20				
31	Розгортка стін спальні. М 1:20				
32	Розгортка стін дитячої кімнати. М 1:20				
33	Розгортка стін дитячої кімнати. М 1:20				
34	Розгортка стін ванної кімнати. М 1:20				
35	Розгортка стін ванної кімнати. М 1:20				
36	Розгортка стін гардеробної кімнати. М 1:20				
37	Розгортка стін гардеробної кімнати. М 1:20				

Відомість основного комплекту креслень дизайн-проекта

Лист: 1

Листов: 62

ЖК "ТРАДИЦІЯ"

вул. Олени Пчілки, 5а, м. Київ


Розробив дизайн: Скобліков В.

Розробив креслення: Ярина А.



VSD-STUDIO.COM

28.07.2020

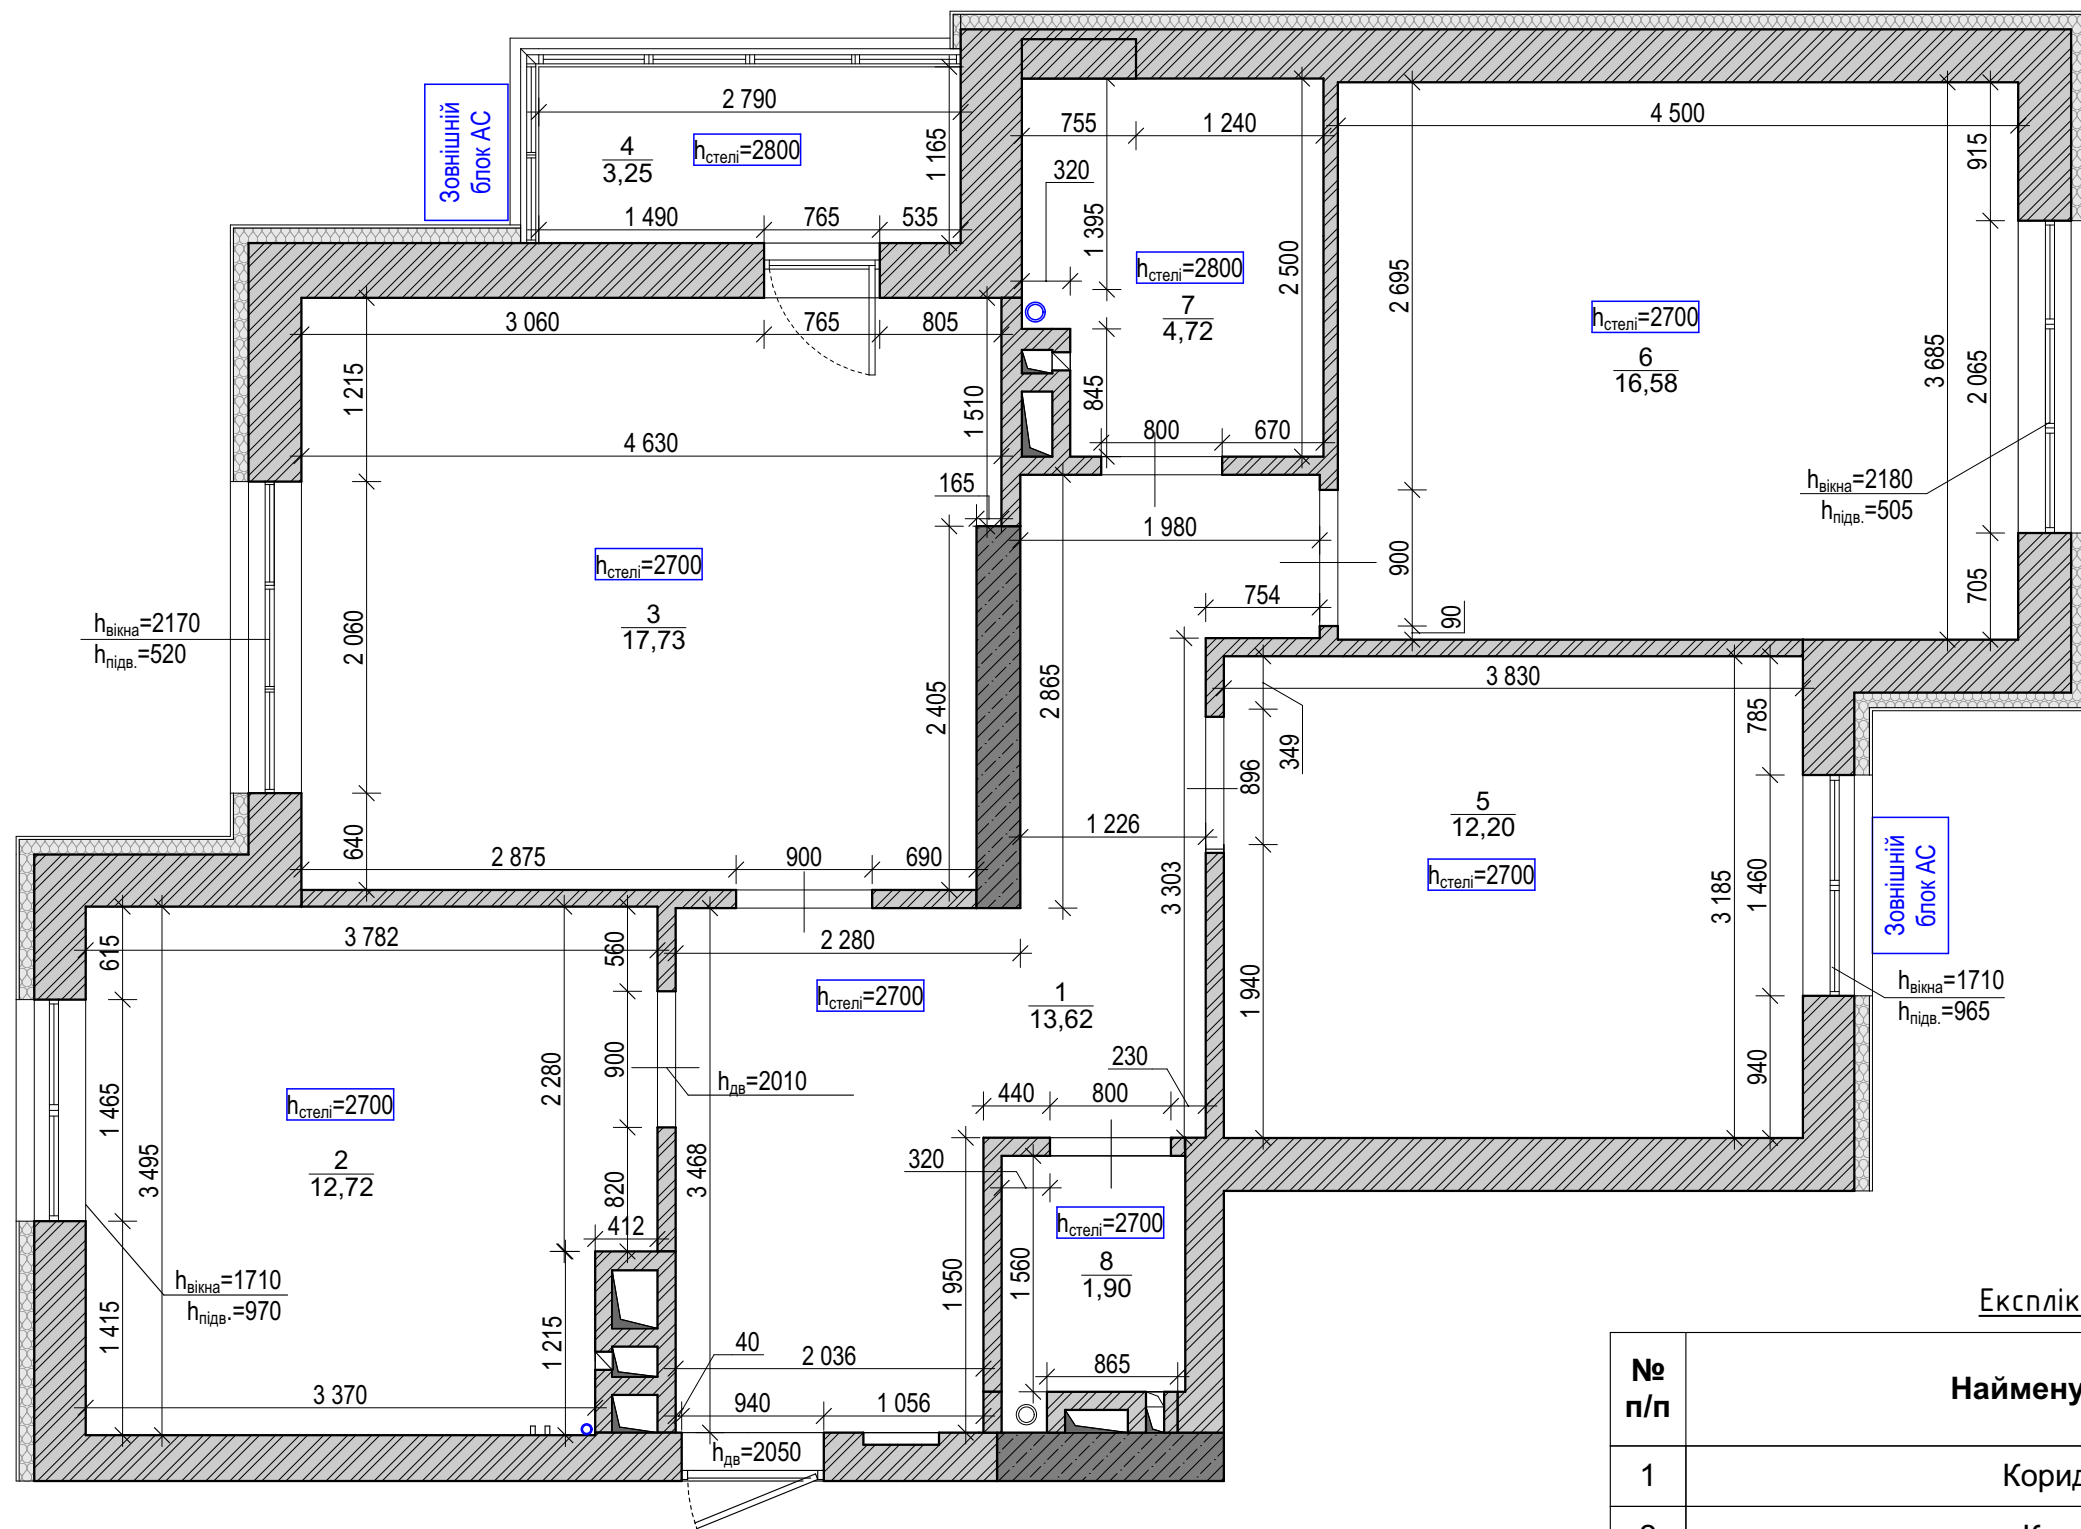


Умовні позначення:

- Вентканалы
- Стояки ВК
- Рadiator
- Зовнішня стіна (цегла з утеплювачем)
- Вікно
- З/б колона
- Стіни та перегородки

- Примітки:**
- Розміри вказані в мм.
 - Габарити вказані без опорядження стін. Можлива похибка 10–30 мм.
 - Висота дверей вказана від чорвоної підлоги.
 - Висота приміщень 2700 мм.

Експлікація приміщень

№ п/п	Найменування	S, кв.м.
1	Коридор	13,62
2	Кухня	12,72
3	Вітальня	17,73
4	Лоджія	3,25
5	Спальня №1	12,20
6	Спальня №2	16,58
7	Ванна кімната	4,72
8	Вбиральня	1,90
		82,72 м²

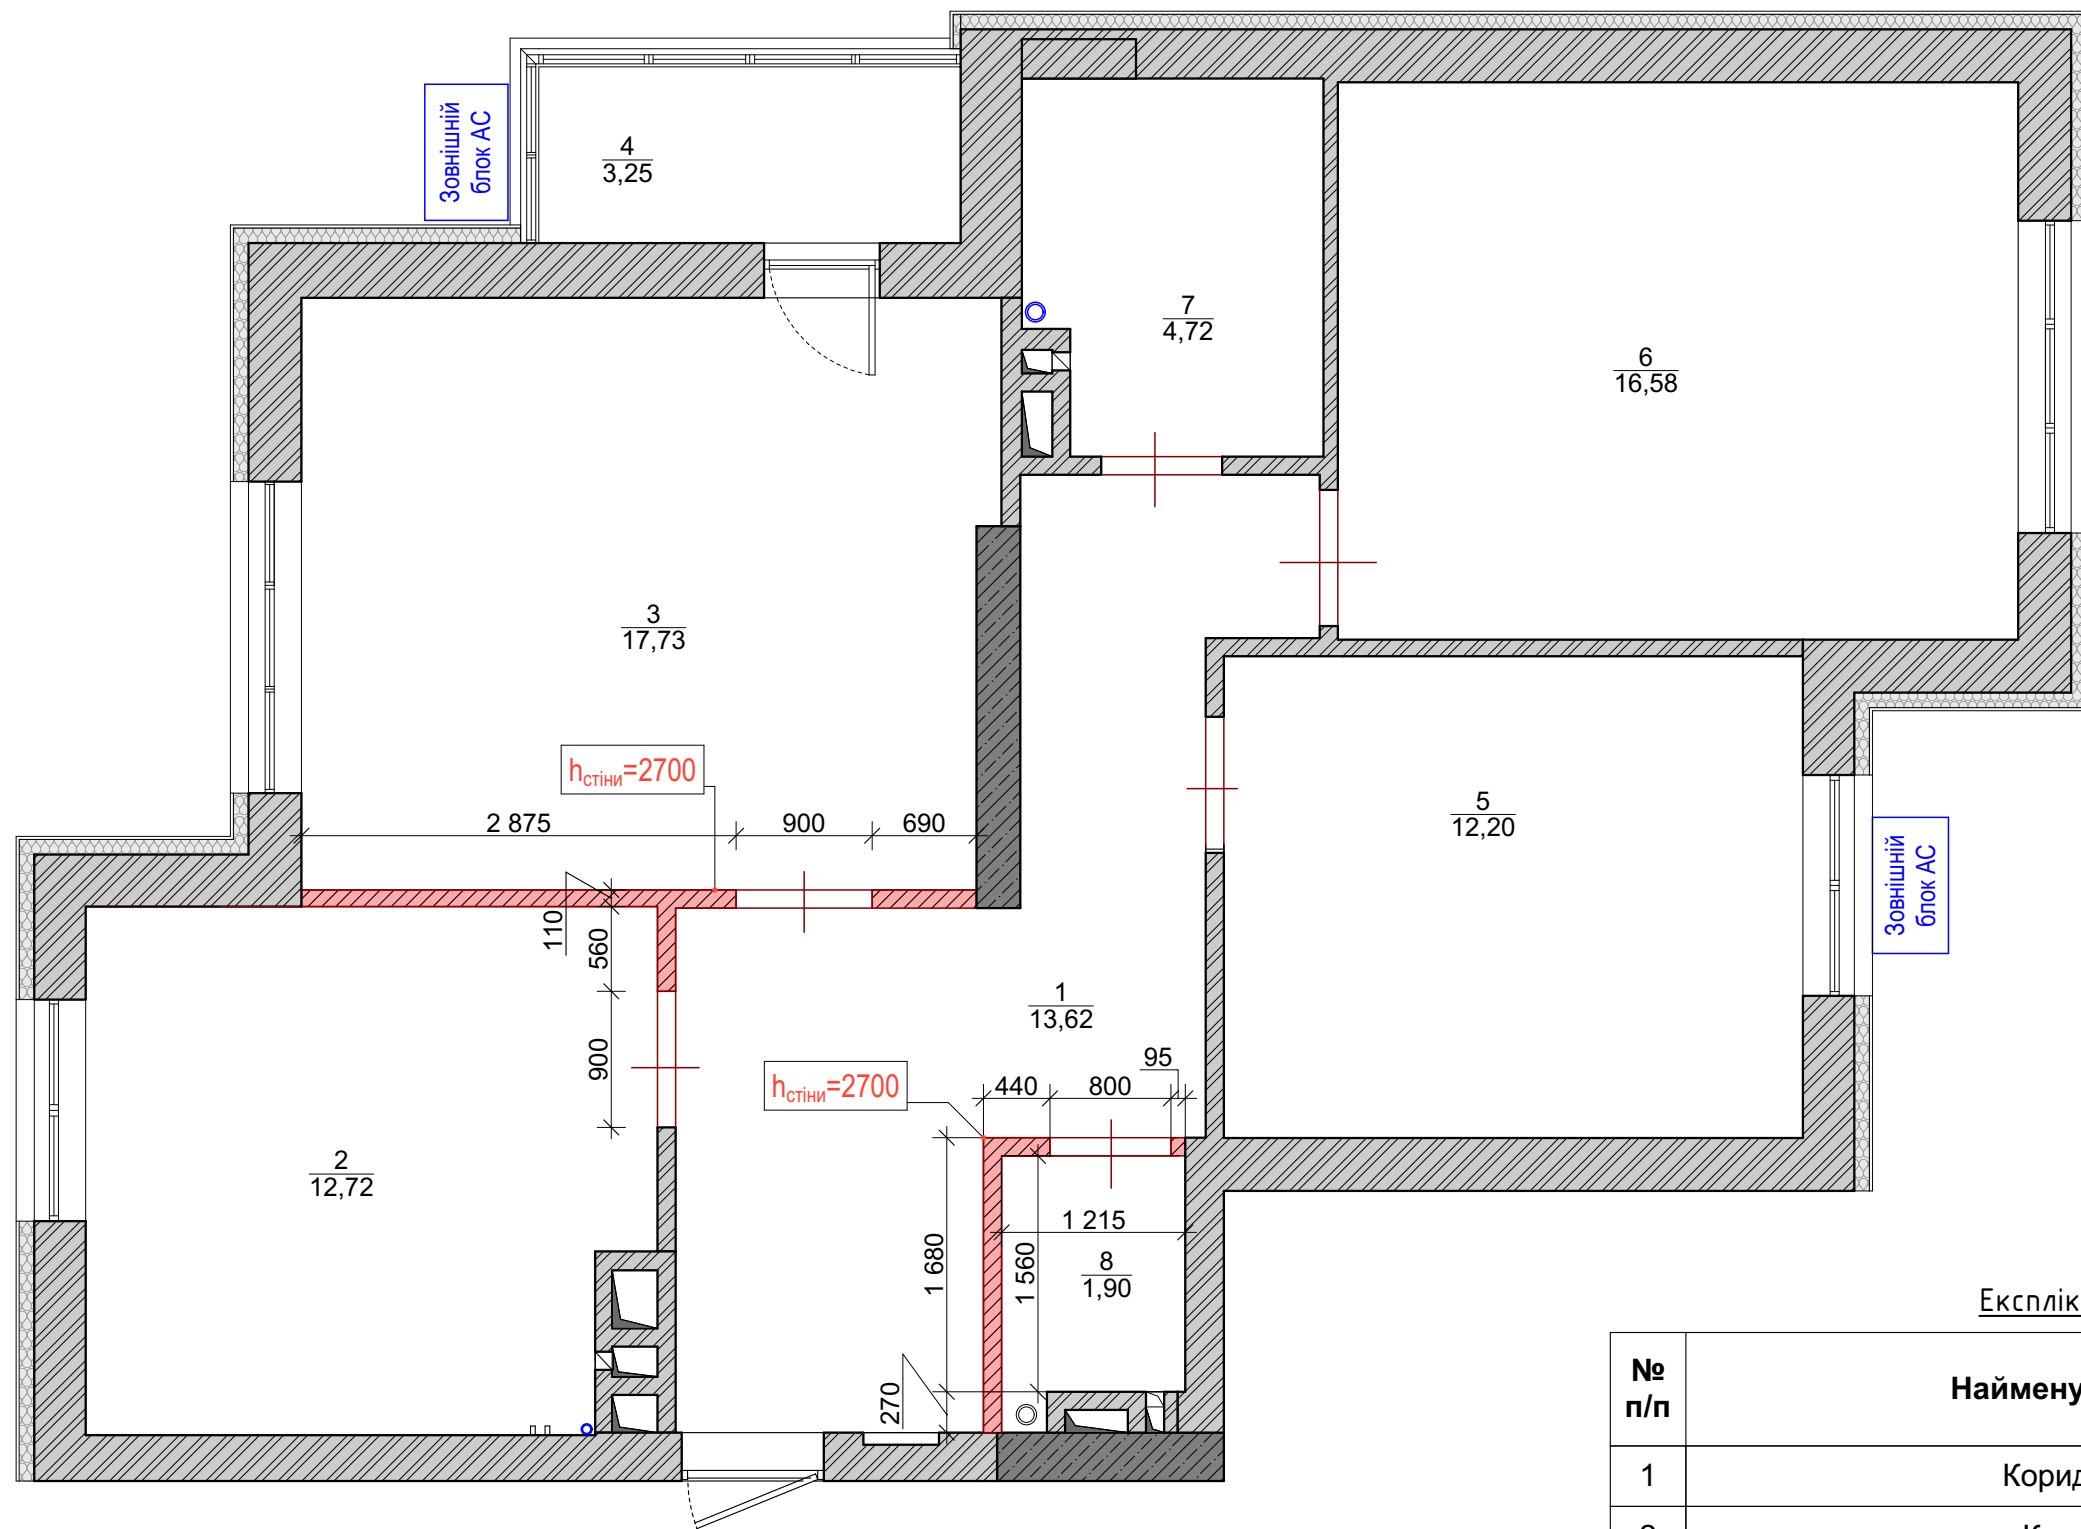


- Примітки:**
- 1. Розміри вказані в мм.
 - 2. Габарити вказані без опорядження стін. Можлива похибка 10–30 мм.
 - 3. Висота дверей вказана від чорвоної підлоги.
 - 4. Висота житлових приміщень 2700 мм.
 - 4. Висота ванної кімнати та лоджії 2800 мм.

Умовні позначення:

- Вентканали
- Стояки ВК
- Радіатор
- Зовнішня стіна (цегла з утеплювачем)
- Вікно
- 3/6 колона
- Стіни та перегородки
- демонтаж

Експлікація приміщень

№ п/п	Найменування	S, кв.м.
1	Коридор	13,62
2	Кухня	12,72
3	Вітальня	17,73
4	Лоджія	3,25
5	Спальня №1	12,20
6	Спальня №2	16,58
7	Ванна кімната	4,72
8	Вбиральня	1,90
		82,72 м²

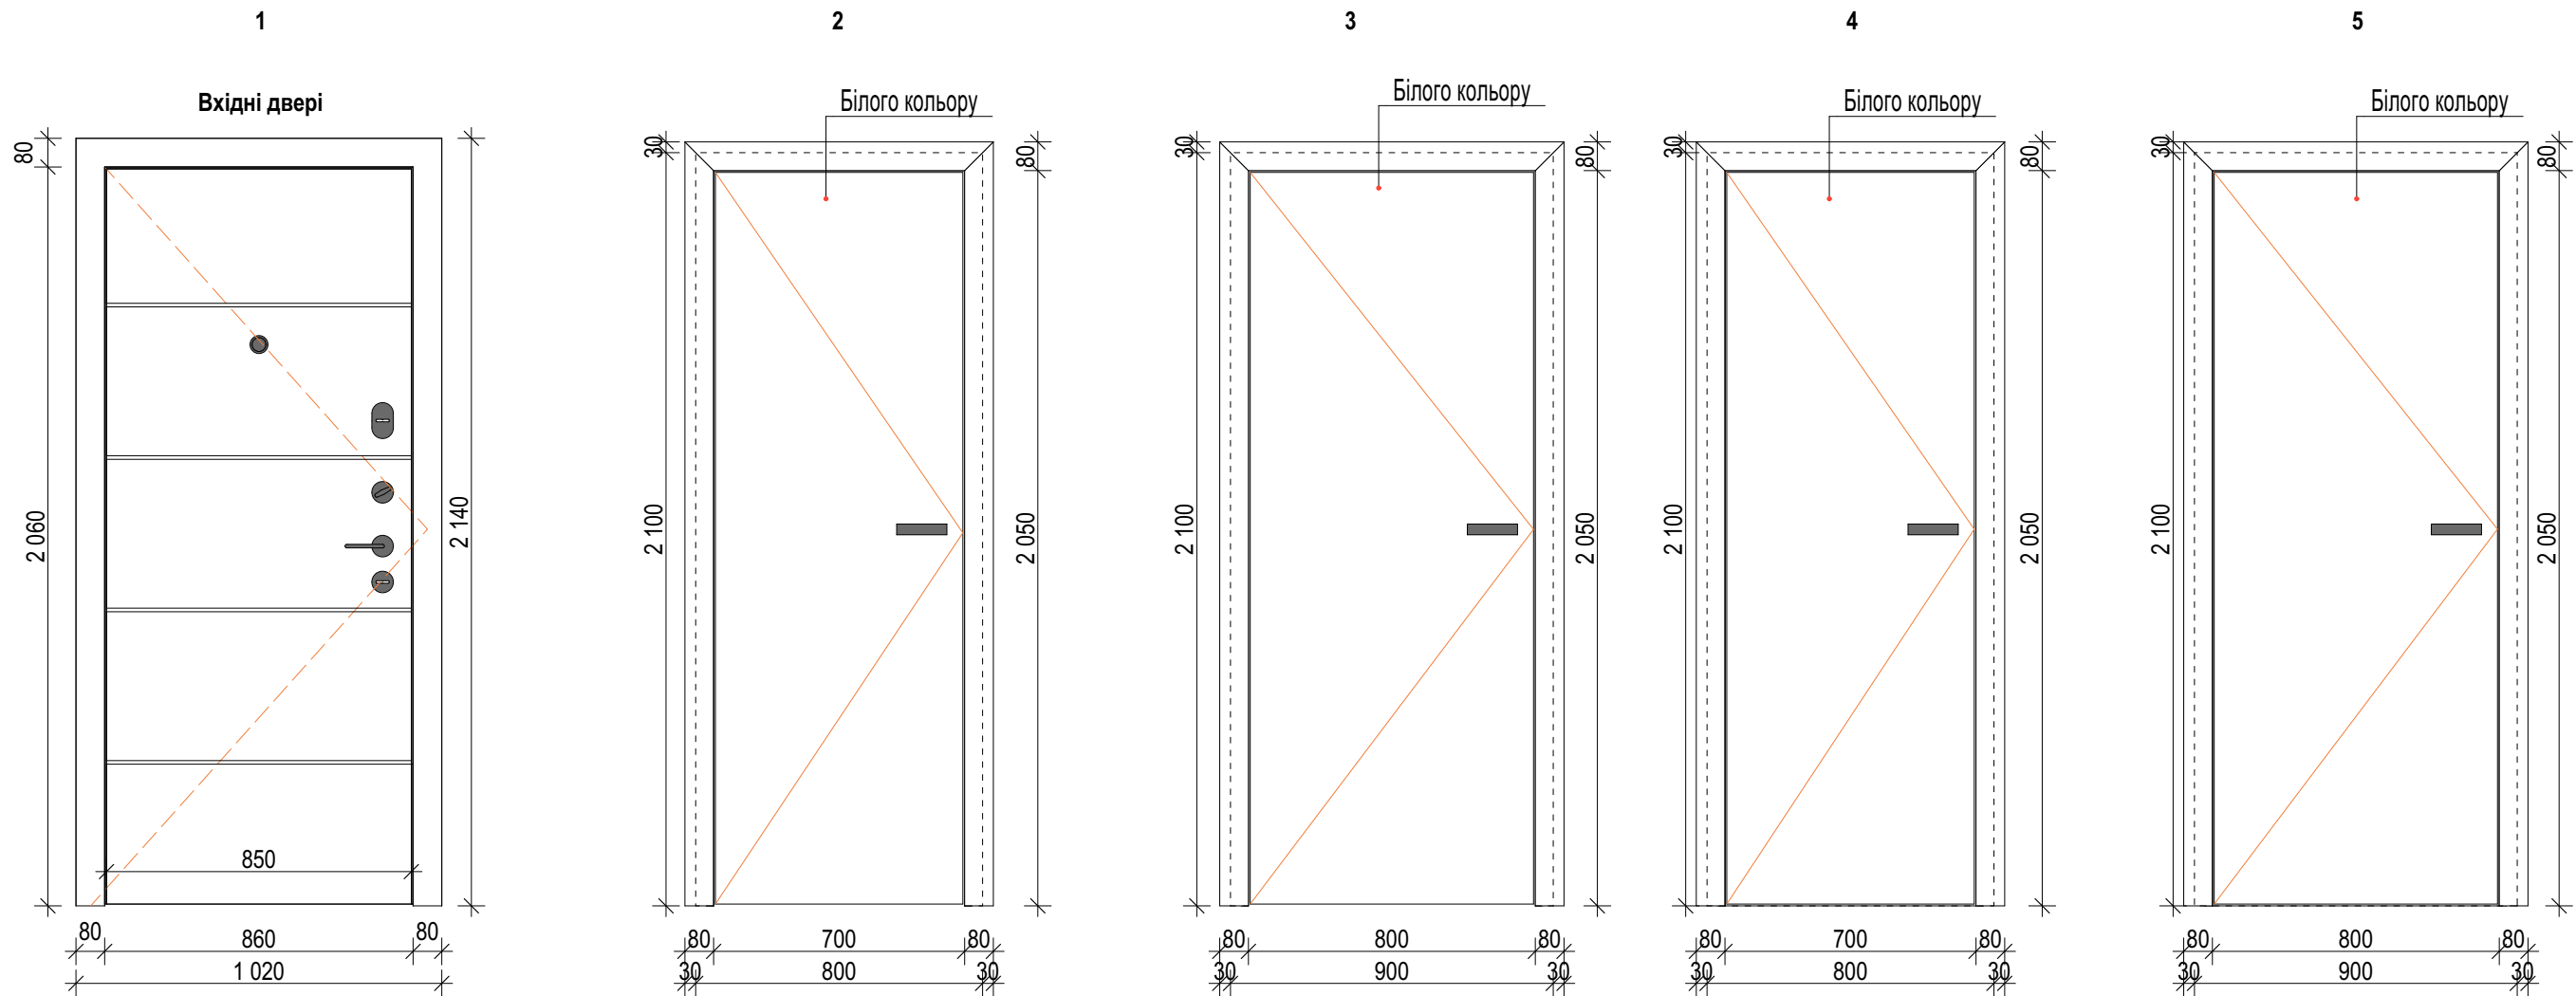


№	Позначення	Найменування	Кіл-сть
Двері			
1	ДВР-2100-940	Металеві двері, протиударні, білії. За індивідуальним замовленням	1
2	ДВ-2100-800-Л	Одностулковий, глухий, лівий, МДФ. За індивідуальним замовленням	1
3	ДВ-2100-900-Л	Одностулковий, глухий, лівий, МДФ. За індивідуальним замовленням	1
4	ДВ-2100-800-Л	Одностулковий, глухий, лівий, водо- та вологостійкий покриття. За індивідуальним замовленням	1
5	ДВ-2100-900-Л	Одностулковий, глухий, лівий, МДФ. За індивідуальним замовленням	1

Примітки:

1. Перед замовленням зробити додаткові обміри та уточнити габарити дверних прорізів

2. Висота дверей вказана від чорвоної підлоги.

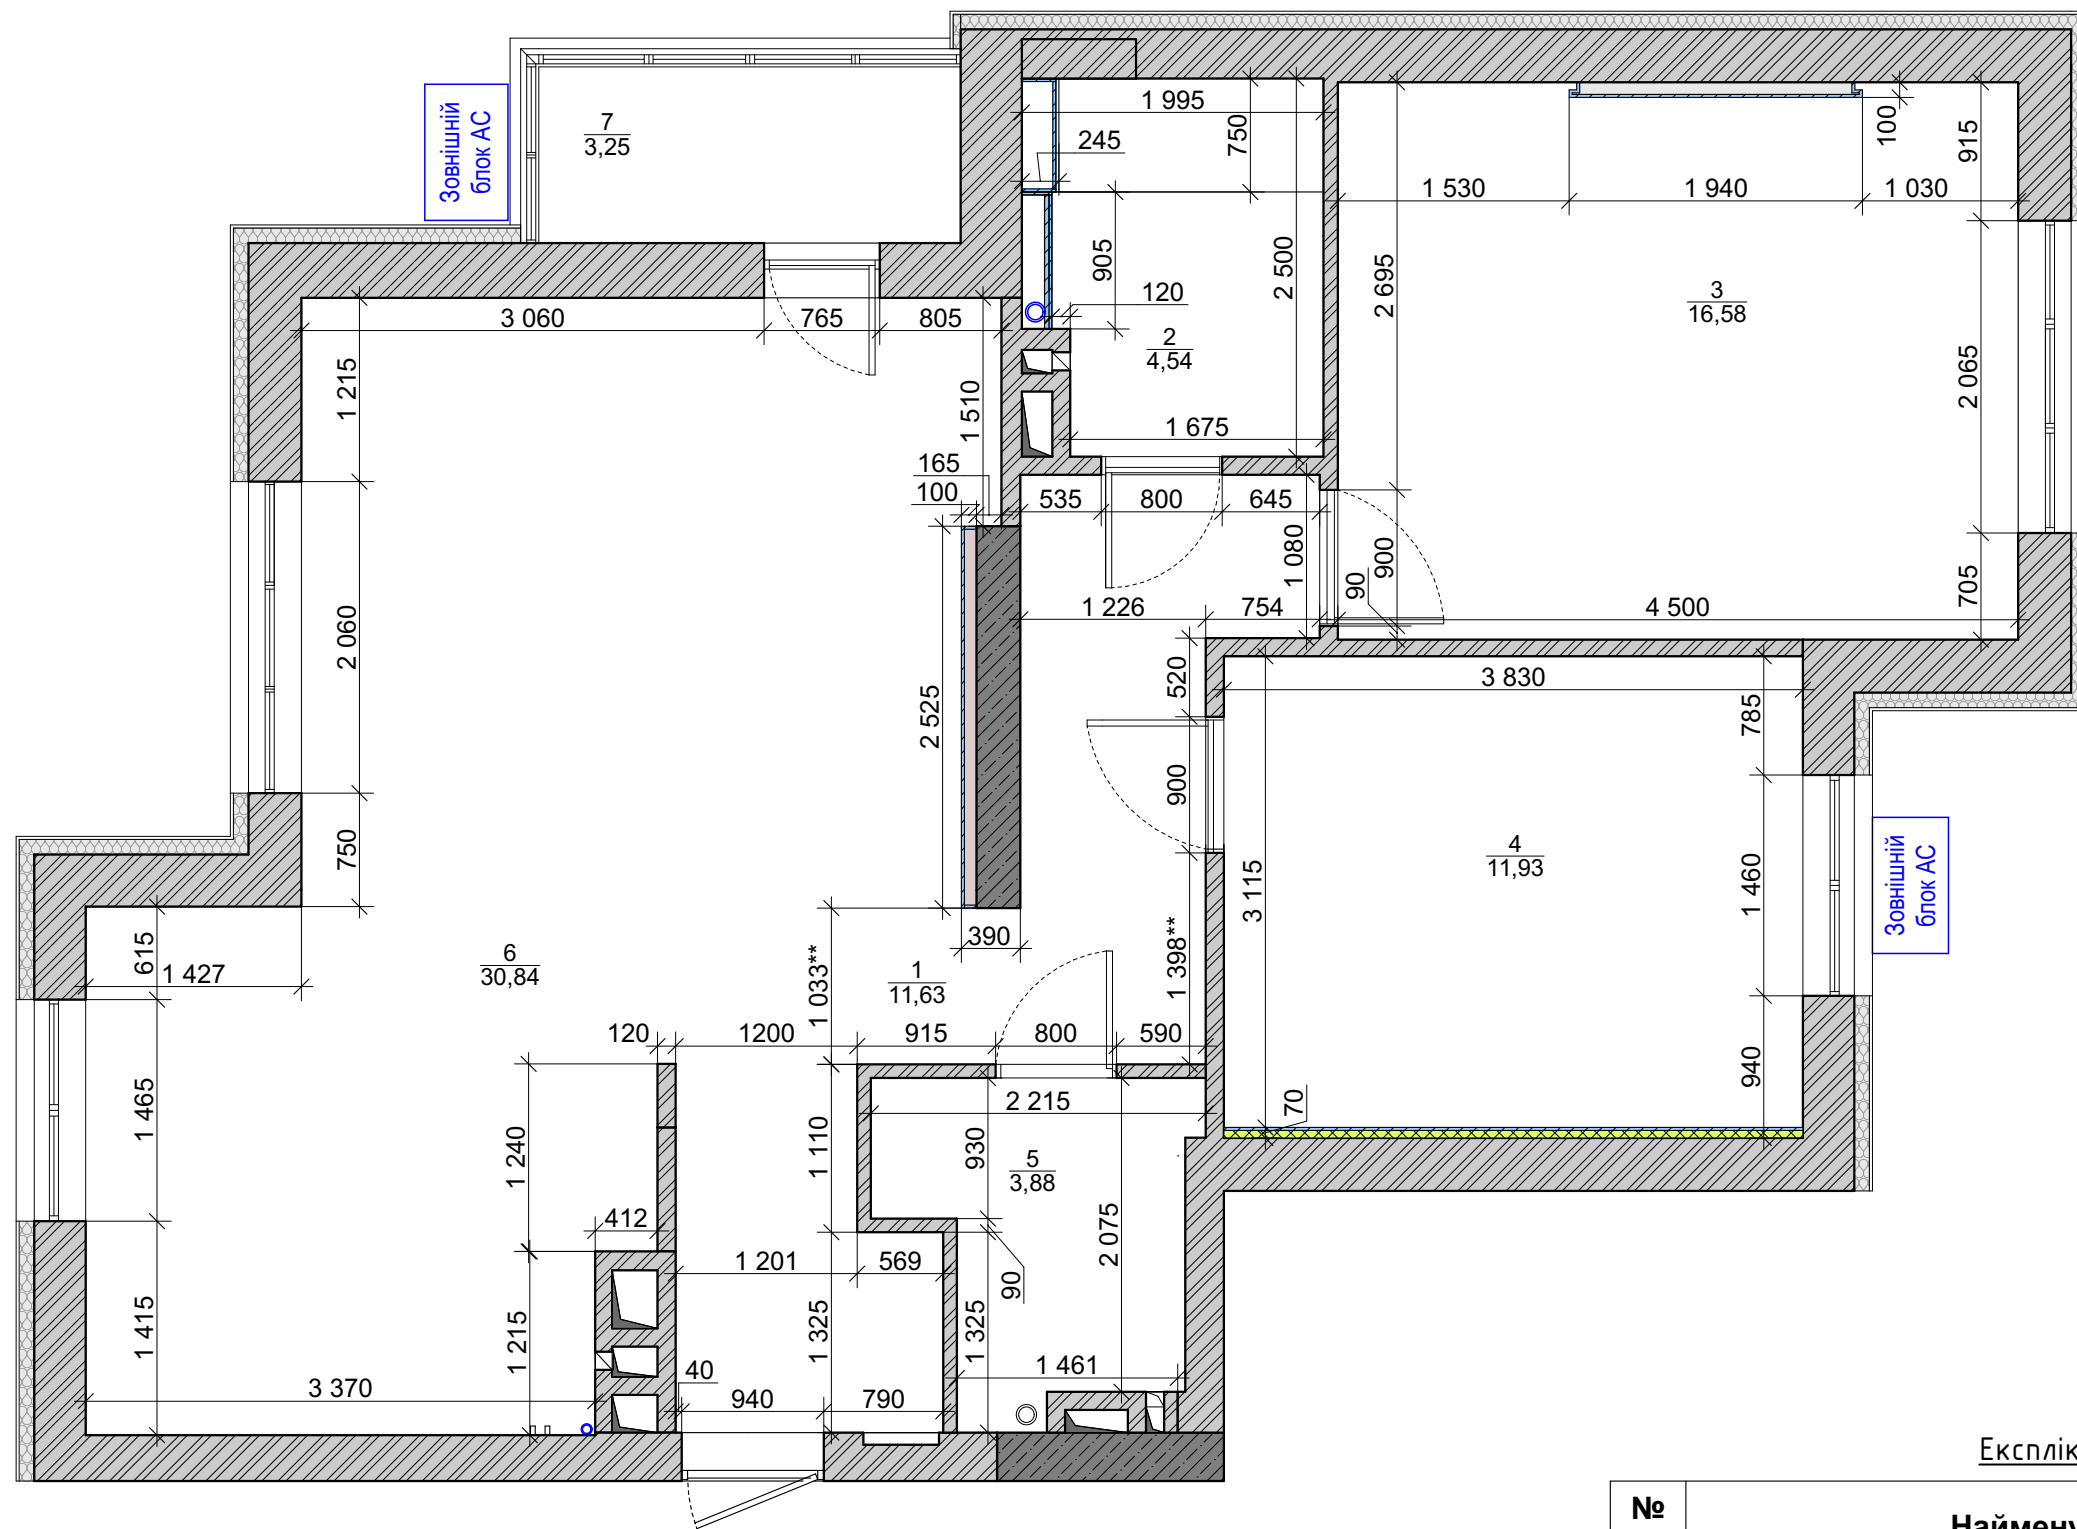



- Умовні позначення:
- Вентканалы
 - Стояки ВК
 - Радиатор
 - Зовнішня стіна (цегла з утеплювачем)
 - Вікно
 - З/б колона
 - Стіни та перегородки

- Примітки:
- Розміри вказані в мм.
 - Габарити вказані без опорядження стін. Можлива похибка 10–30 мм.
 - Висота дверей вказана від чорвоної підлоги.
 - Висота приміщень 2700 мм.

Експлікація приміщень

№ п/п	Найменування	S, кв.м
1	Коридор	11,63
2	Ванна кімната	4,54
3	Спальня	16,58
4	Дитяча кімната	11,93
5	Гардеробна кімната	3,88
6	Студіо	30,84
7	Лоджія	3,25
		82,65 м²

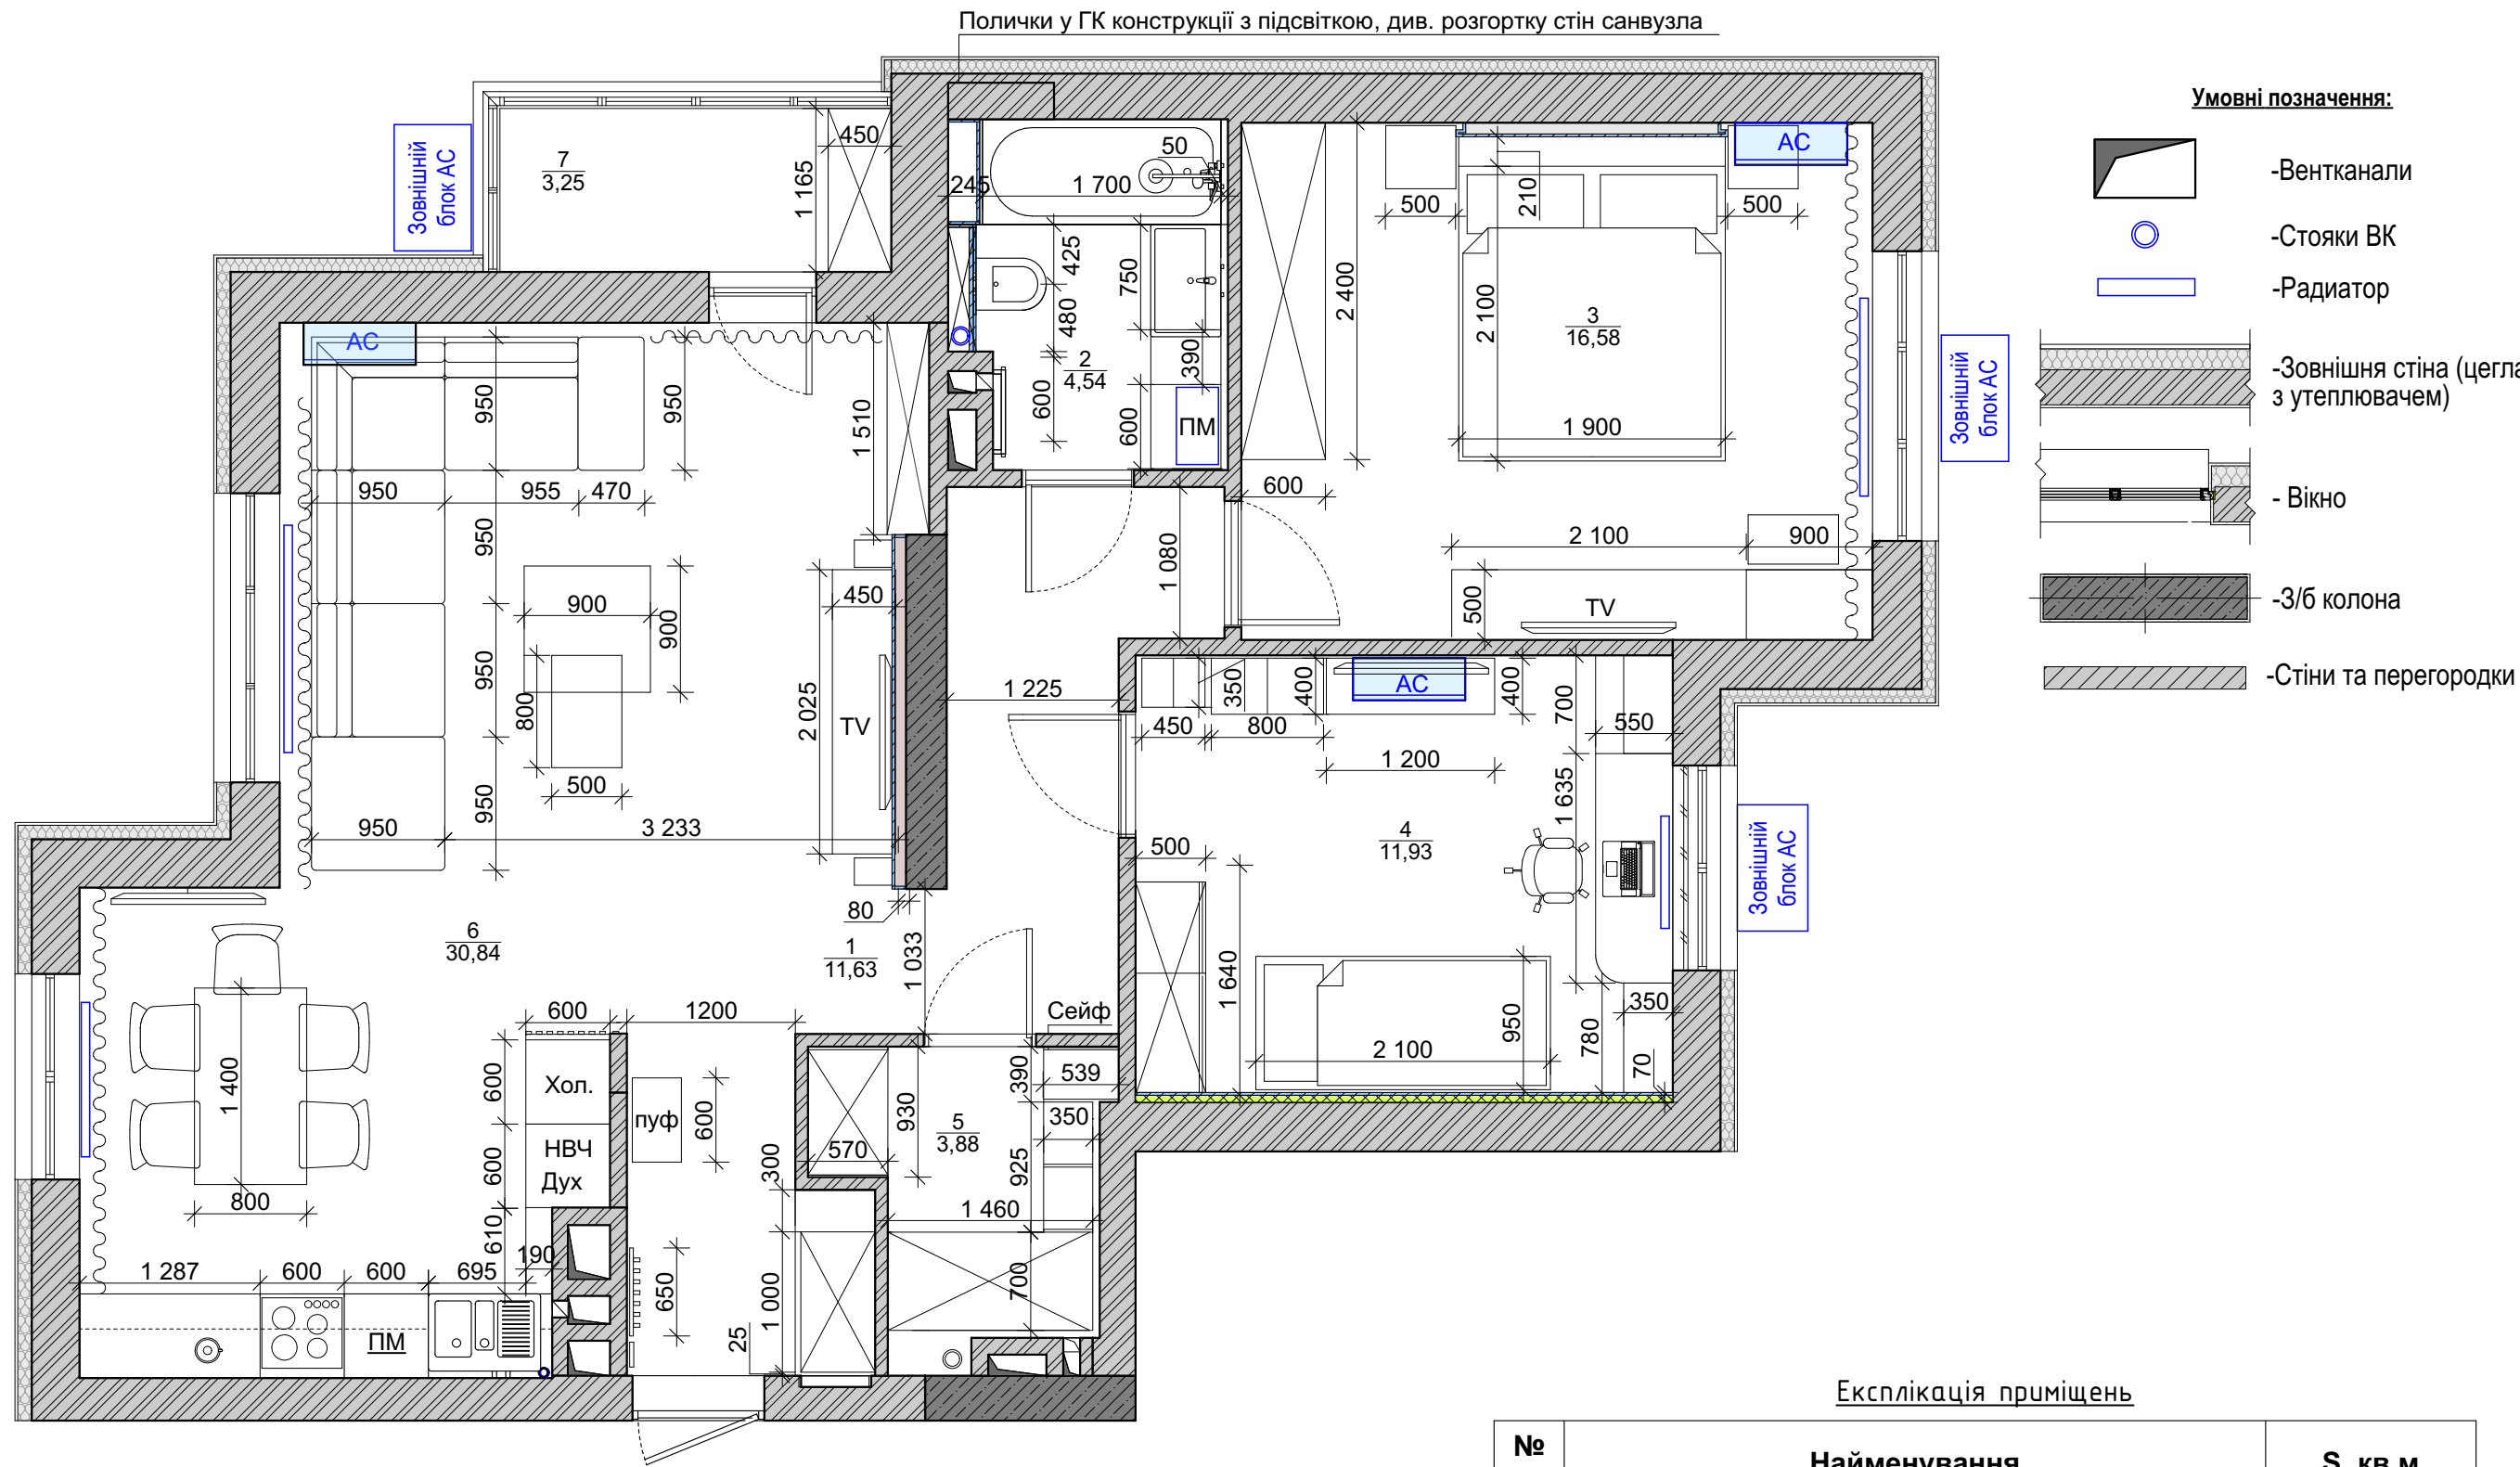

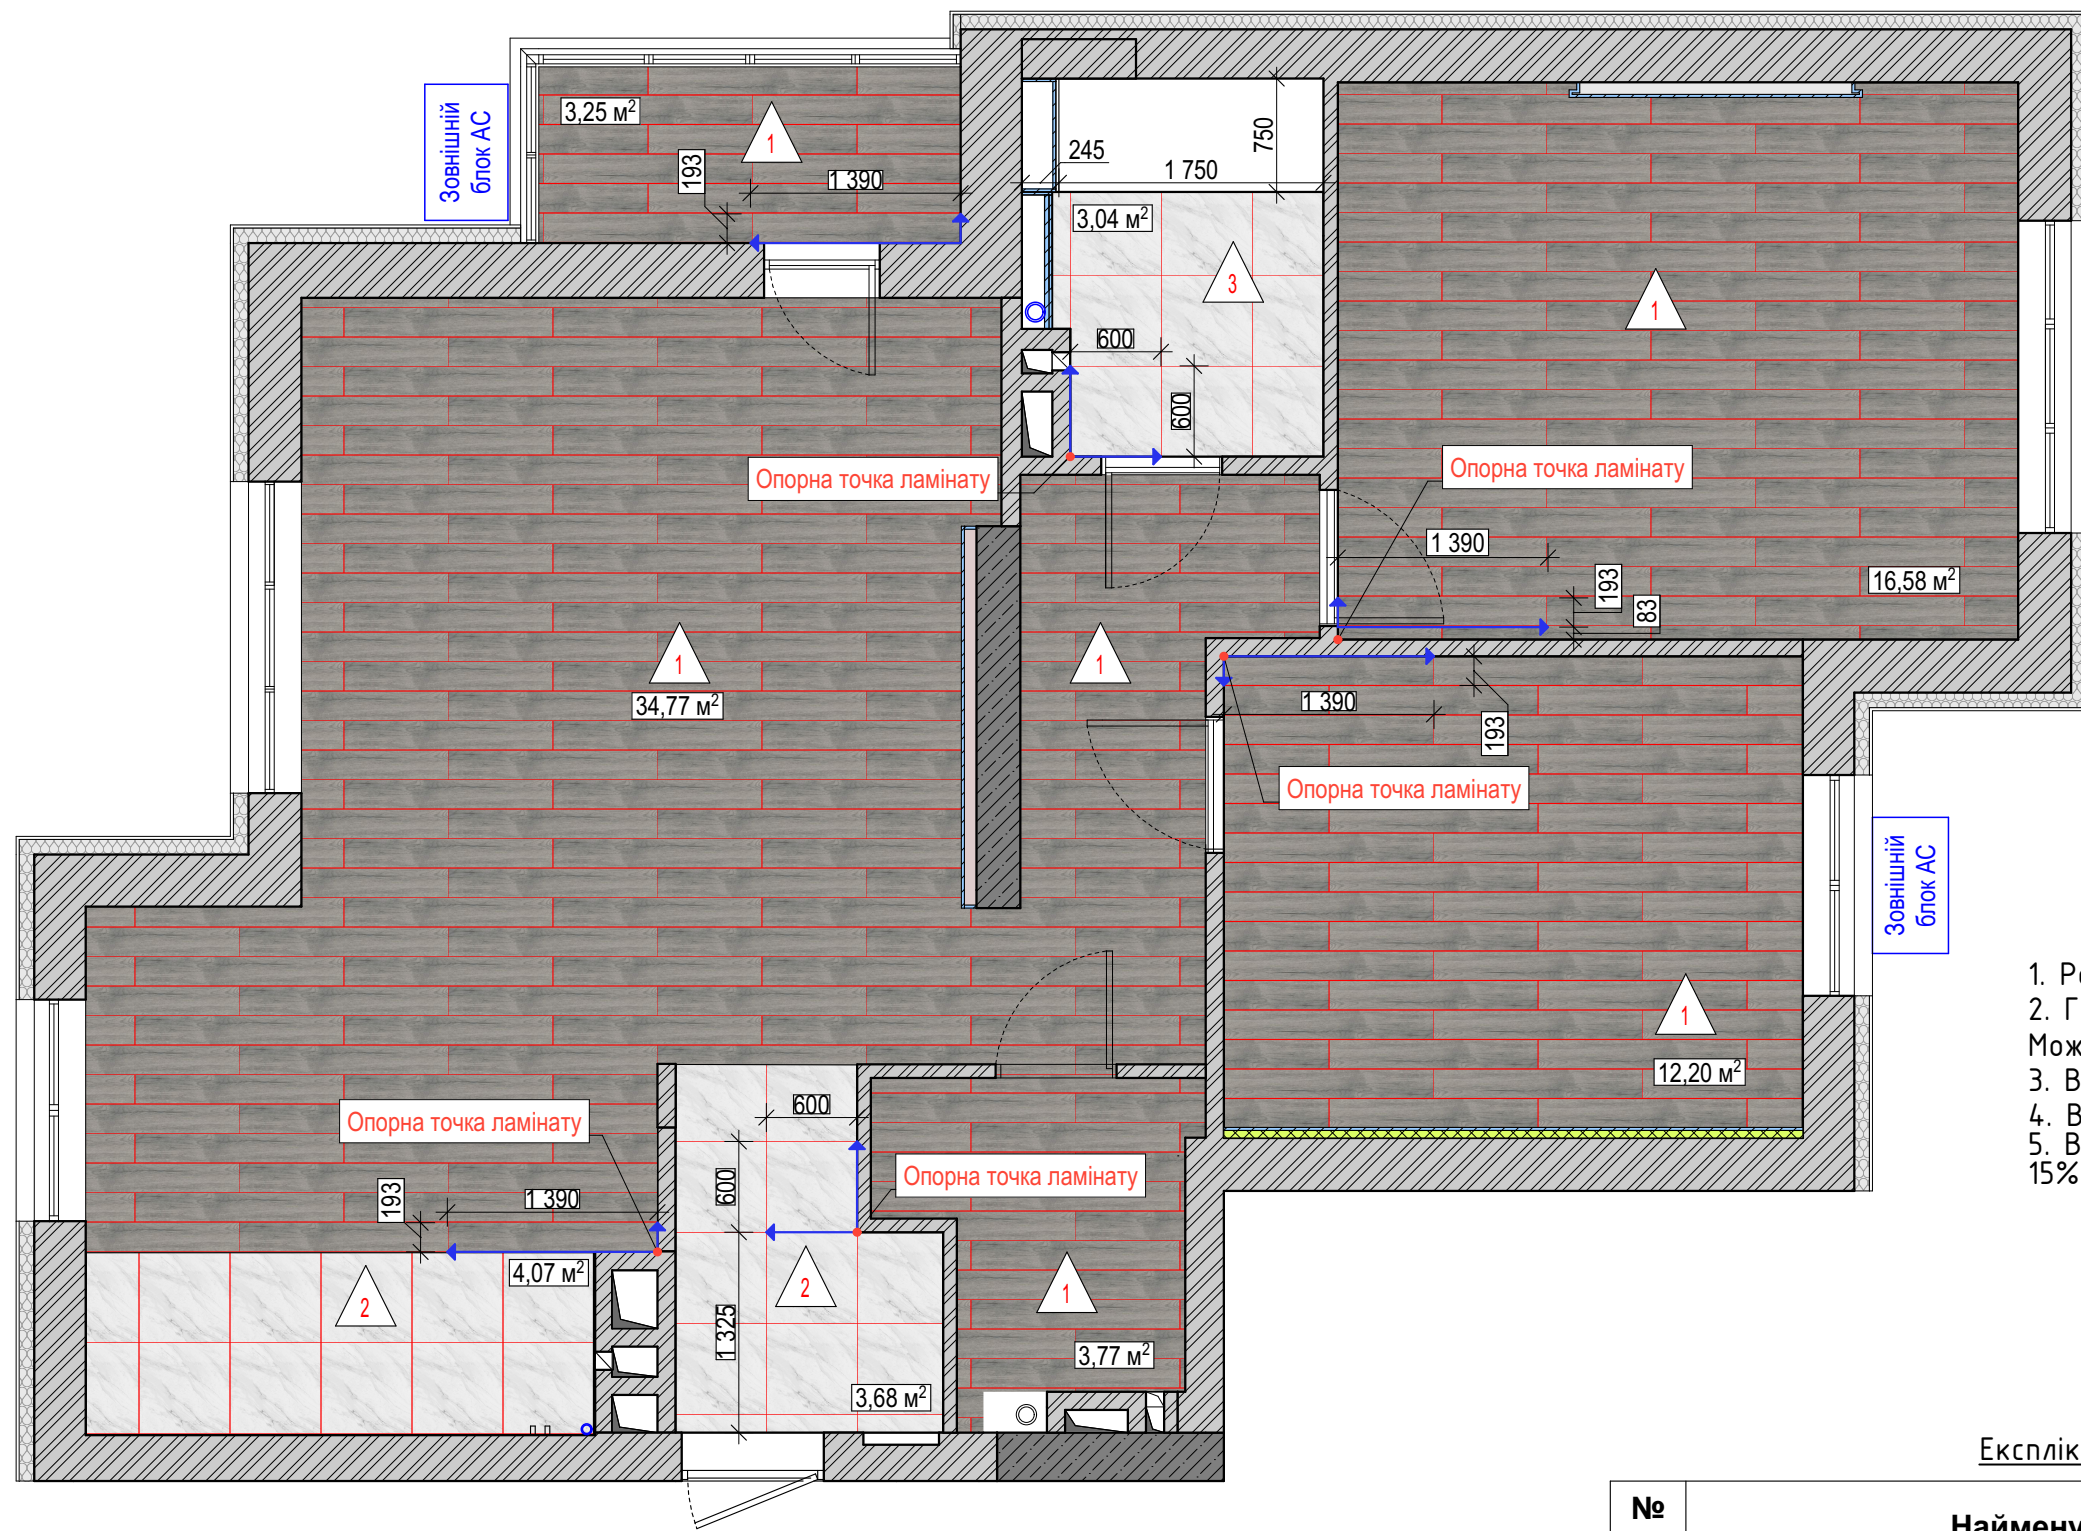

Умовні позначення:

- Вентканалы
- Стояки ВК
- Радиатор
- Зовнішня стіна (цегла з утеплювачем)
- Вікно
- З/б колона
- Стіни та перегородки


- Примітки:**
1. Розміри вказані в мм.
 2. Габарити вказані без опорядження стін. Можлива похибка 10–30 мм.
 3. Висота дверей вказана від чорвоної підлоги.
 4. Висота приміщень 2700 мм.
 5. Врахувати запас плитки та ламінату 10–15% на прорізку покриття підлоги

Специфікація підлогового покриття

№	Рисунок	Найменування	Кіл-ть, м²
1		Ламінат	70,57
2		Керамограніт ALMERA CERAMICA CARRARA JX60061 MAT 600x600x10 мм	7,75
3		Керамограніт ALMERA CERAMICA CARRARA JX60061 MAT 600x600x10 мм	3,04

Експлікація приміщень


№ п/п	Найменування	S, кв.м
1	Коридор	11,63
2	Ванна кімната	4,54
3	Спальня	16,58
4	Дитяча кімната	11,93
5	Гардеробна кімната	3,88
6	Студію	30,84
7	Лоджія	3,25
		82,65 м²

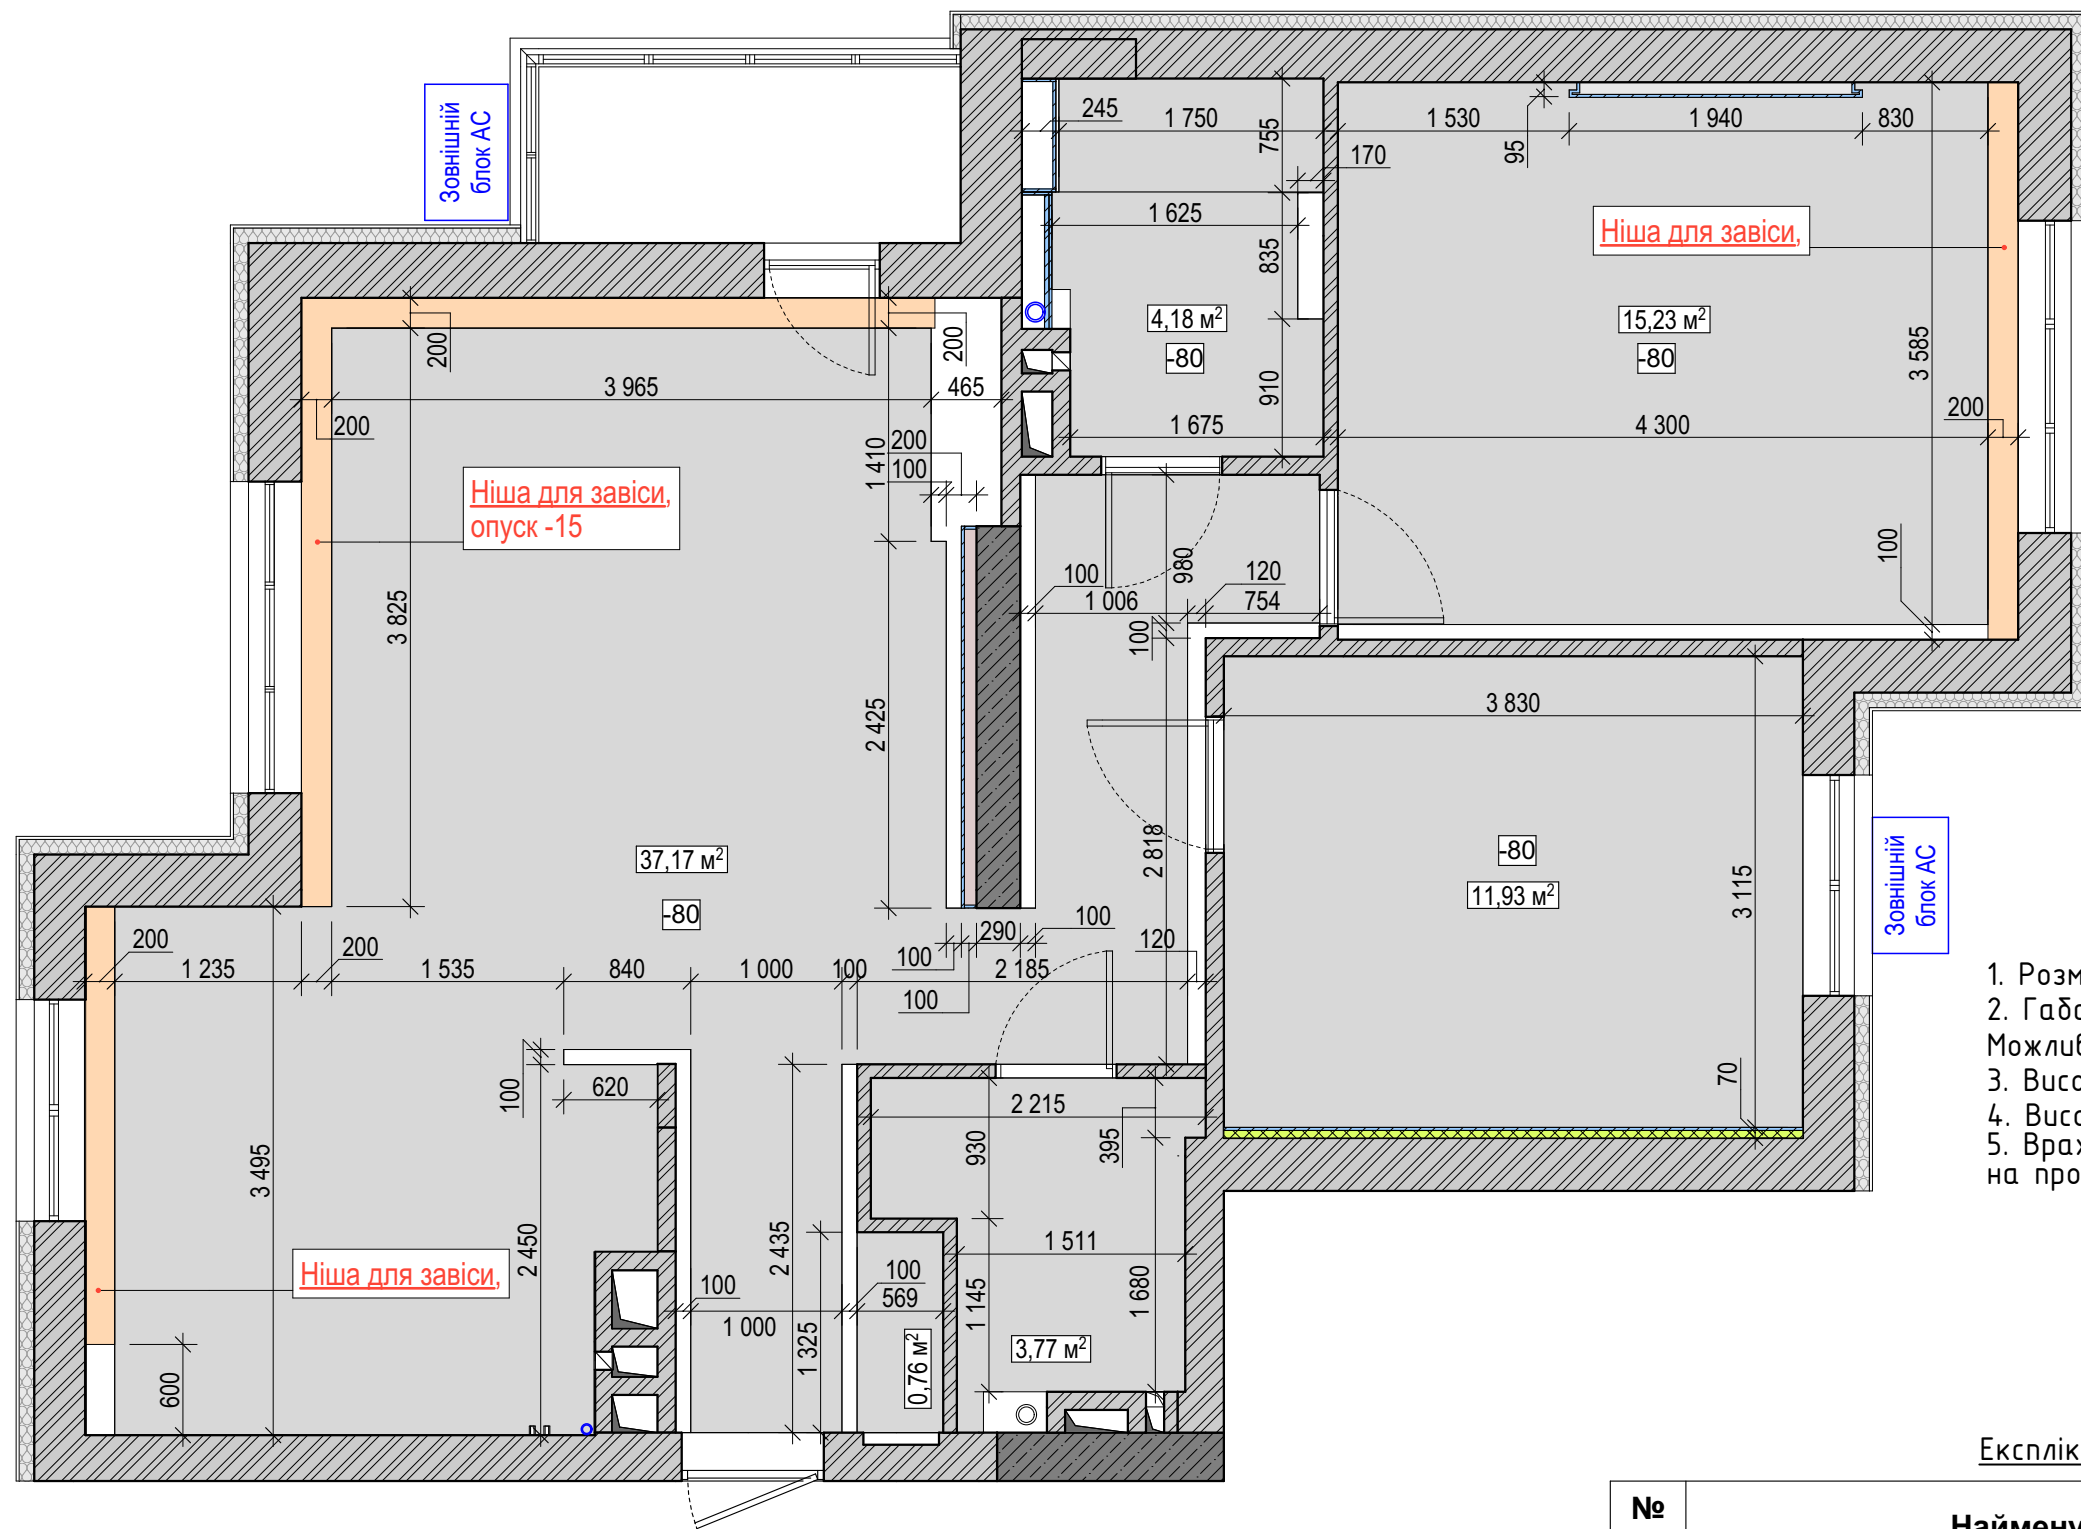

Умовні позначення:


- Вентканалы
- Стояки ВК
- Радиатор
- Зовнішня стіна (цегла з утеплювачем)
- Вікно
- З/б колона
- Стіни та перегородки

- Примітки:**
1. Розміри вказані в мм.
 2. Габарити вказані без опорядження стін. Можлива похибка 10–30 мм.
 3. Висота дверей вказана від чорвоної підлоги.
 4. Висота приміщень 2700 мм.
 5. Врахувати запас плитки та ламинату 10–15% на прорізку покриття підлоги

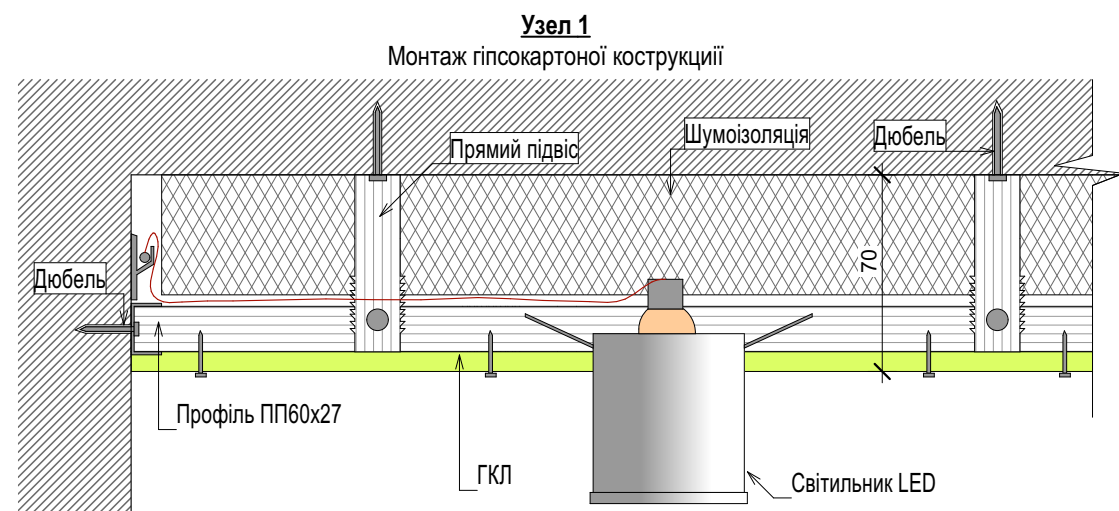

Експлікація приміщень

№ п/п	Найменування	S, кв.м
1	Коридор	11,63
2	Ванна кімната	4,54
3	Спальня	16,58
4	Дитяча кімната	11,93
5	Гардеробна кімната	3,88
6	Студію	30,84
7	Лоджія	3,25
		82,65 м²

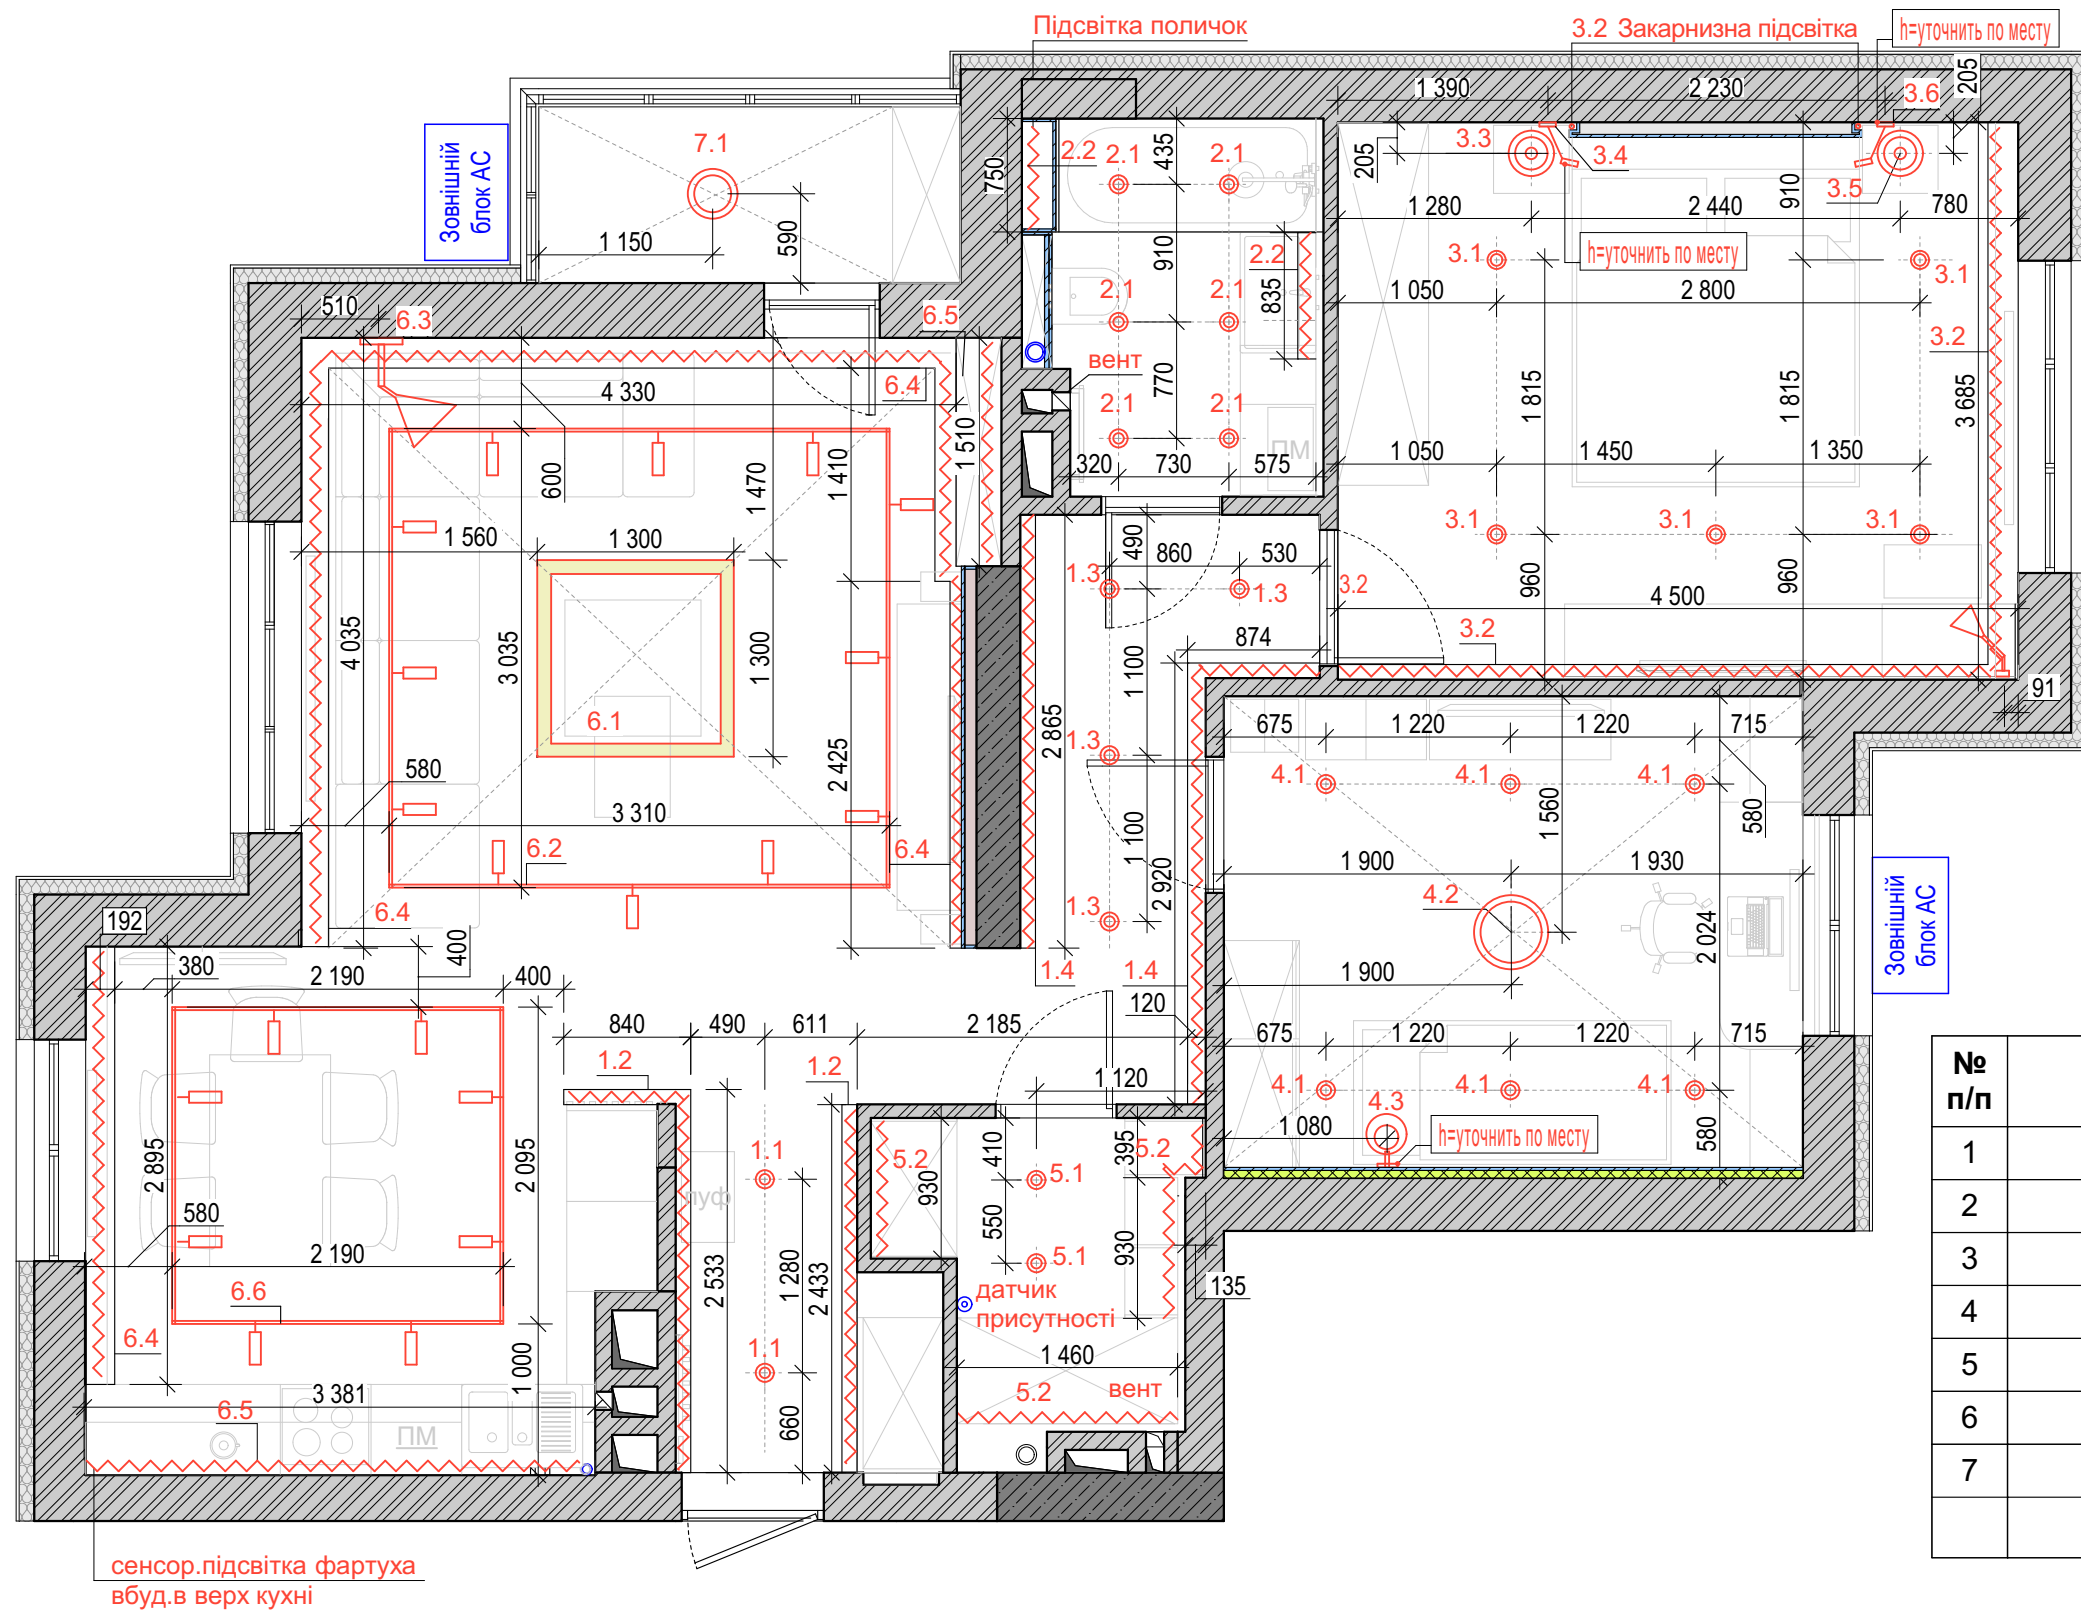

Примітки:
1. Розміри вказані в мм.
2. Габарити вказані без опорядження стін. Можлива похибка 10-30 мм.
3. Висота дверей вказана від чорвонної підлоги.
4. Висота приміщень 2700 мм.

Умовні позначення:

- Вентканалы
- Стояки ВК
- Радіатор
- Зовнішня стіна (цегла з утеплювачем)
- Вікно
- 3/б колона
- Стіни та перегородки

Експлікація приміщень

№ п/п	Найменування	S, кв.м
1	Коридор	11,63
2	Ванна кімната	4,54
3	Спальня	16,58
4	Дитяча кімната	11,93
5	Гардеробна кімната	3,88
6	Студіо	30,84
7	Лоджія	3,25
		82,65 м²

сенсор.підсвітка фартуха
вбуд.в верх кухні

Спецификация светильников


№ п/п	Схема	Найменування	Кіл-ть, шт
1.1		Точкові світильники	2
1.2		LED стрічка	5,81 пог. м.
1.3		Точкові світильники	4
1.4		LED стрічка	6,66
2.1		Точкові світильники	6
2.2		LED стрічка	1,52
3.1		Точкові світильники	5

Спецификация светильников

№ п/п	Схема	Найменування	Кіл-ть, шт
3.2		LED стрічка	8,2
3.3, 3.5		Підвісний зі стелі світильник	2
3.4, 3.6		Бра направленного світла	2
4.1		Точкові світильники	6
4.2		Люстра	1
4.3		Бра	1
5.1		Точкові світильники	2

Спецификация светильников

№ п/п	Схема	Найменування	Кіл-ть, шт
5.2		LED стрічка	3,72 пог. м.
6.1		LED Світильник	1
6.2		Шинна система освітлення, L шина=12,95	12
6.3		Бра	1
6.4		LED стрічка	15,1
6.5		LED стрічка	4,9
6.6		Шинна система освітлення, L шина=8,57	8
7.1		Плафон	1

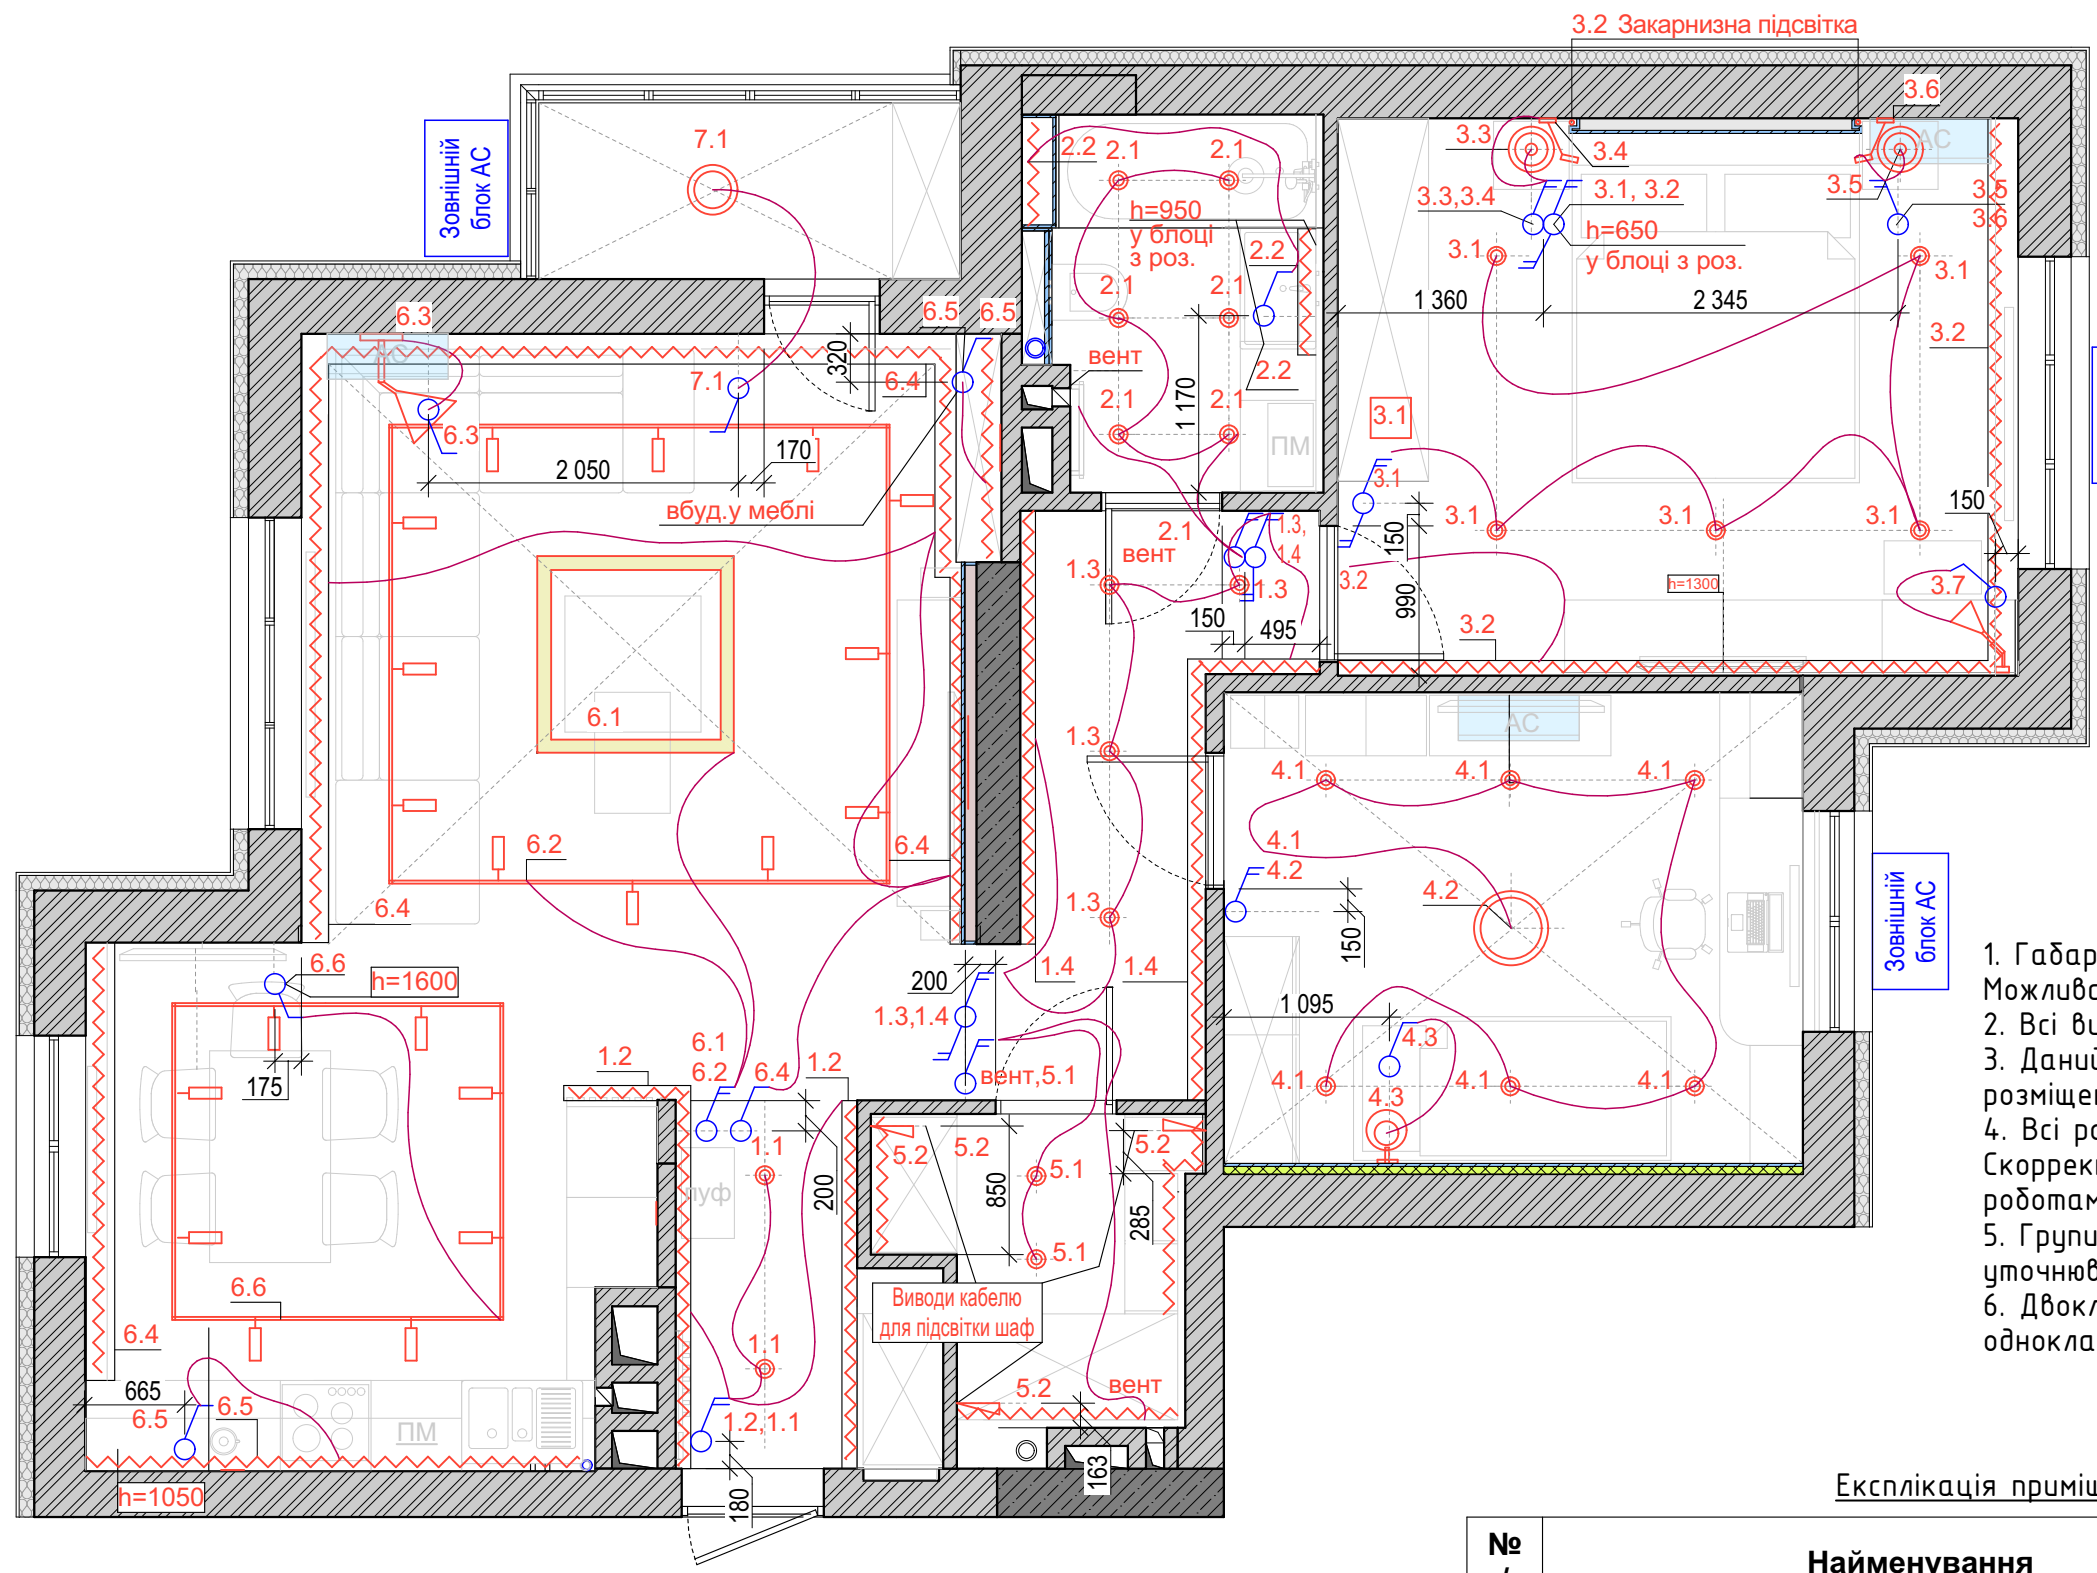


Умовні позначення:

- Вентканалы
- Стояки ВК
- Рadiator
- Зовнішня стіна (цегла з утеплювачем)
- Вікно
- З/б колона
- Стіни та перегородки

- Примітки:**
1. Габарити вказані без облицювання стін. Можлива похибка 10–30 мм.
 2. Всі вимикачі розміщені на висоті 900 мм.
 3. Даний лист дивитися разом з планами розміщення освітлення і групи розеток.
 4. Всі розміри і прив'язки можуть бути скоректіровані в зв'язку з монтажними роботами.
 5. Групи та кількість вимикачів можуть уточнюватися за місцем.
 6. Двоклавішний вимикач можливо змінити на одноклавішний вибуховості від моделей.

Специфікація вимикачів			
№	Тип	Найменування	Кіл-во
1		Одноклавішний вимикач	7
2		Двоклавішний вимикач	9
3		Прохідний двоклавішний вимикач	4
4		Випуск кабелів	3

Експлікація приміщень		
№ п/п	Найменування	S, кв.м
1	Коридор	11,63
2	Ванна кімната	4,54
3	Спальня	16,58
4	Дитяча кімната	11,93
5	Гардеробна кімната	3,88
6	Студію	30,84
7	Лоджія	3,25
		82,65 м²

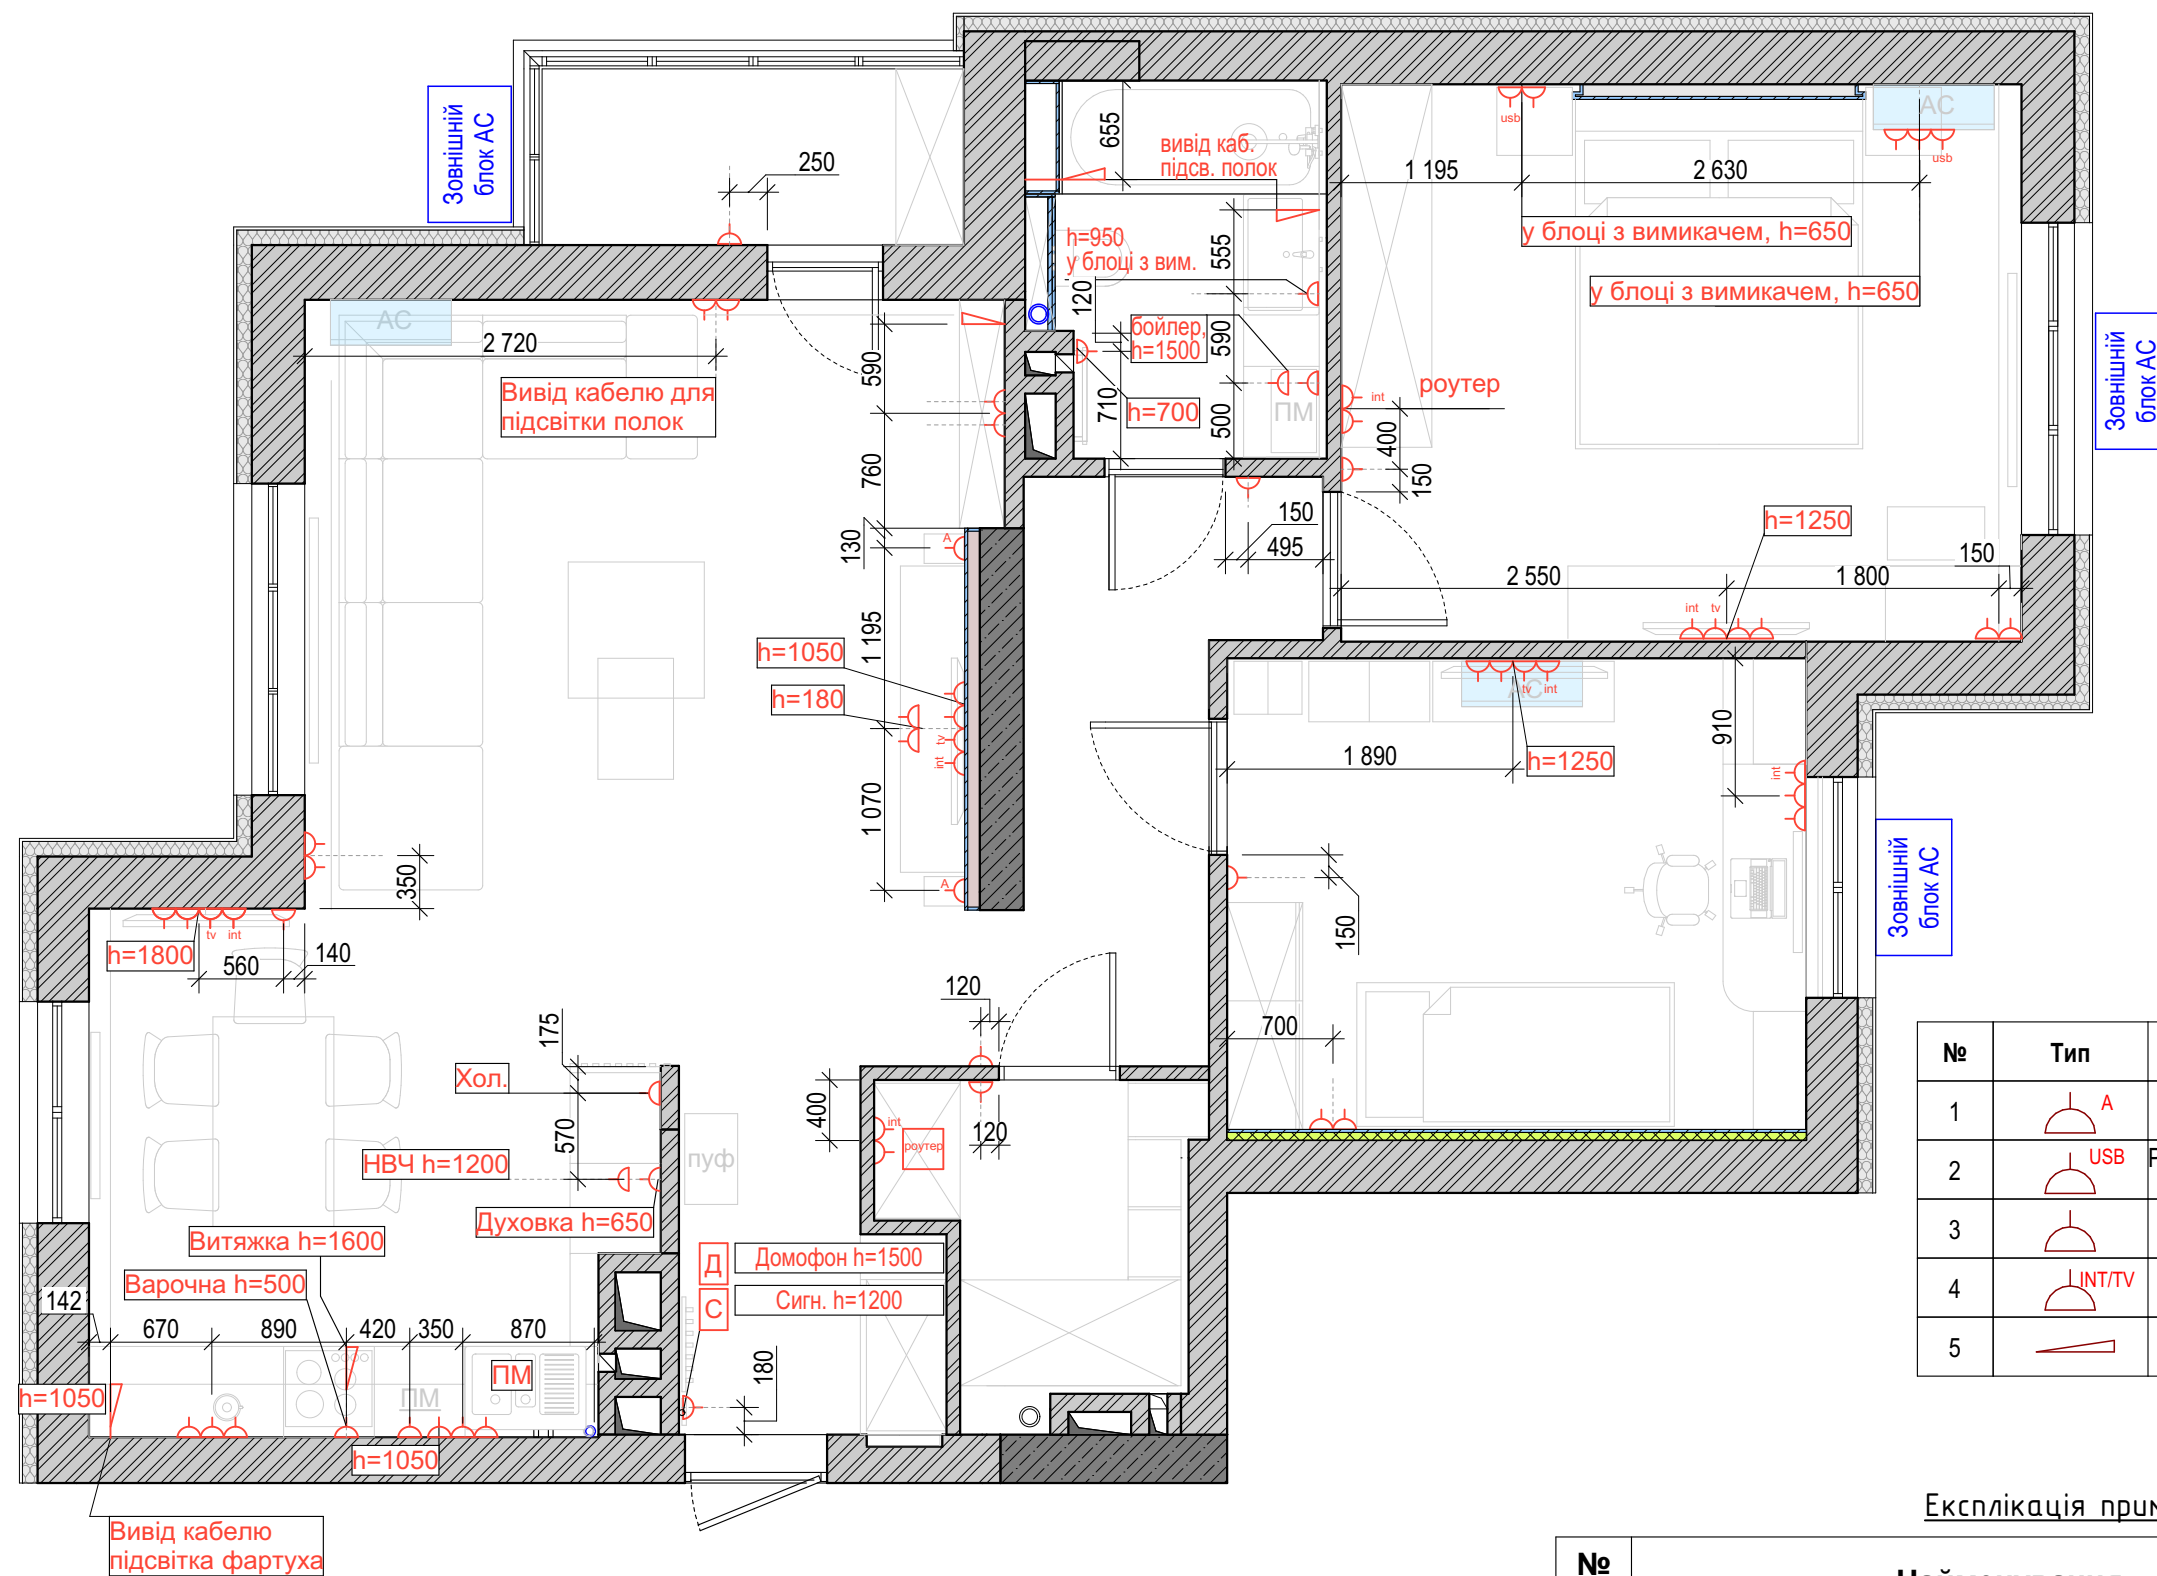

- Умовні позначення:
- Вентканалы
 - Стояки ВК
 - Рadiator
 - Зовнішня стіна (цегла з утеплювачем)
 - Вікно
 - З/Б колона
 - Стіни та перегородки


Специфікація розеток

№	Тип	Наймування	Количество
1	A	Розетка 220V із заземленням для прихованого монтажу ABB COSMO	2
2	USB	Розетка інтернет+телефон для прихованого монтажу ABB COSMO	2
3		Розетка 220V із заземленням для прихованого монтажу ABB COSMO	47
4	LINT/TV	Розетка 220V із заземленням для прихованого монтажу ABB COSMO	2
5		Випуск кабелів	5

Експлікація приміщень

№ п/п	Найменування	S, кв.м
1	Коридор	11,63
2	Ванна кімната	4,54
3	Спальня	16,58
4	Дитяча кімната	11,93
5	Гардеробна кімната	3,88
6	Студіо	30,84
7	Лоджія	3,25
		82,65 м²

- Примітки:
- Габарити вказані без облицювання стін. Можлива похибка 10-30 мм.
 - Всі розетки розміщені на висоті 300 мм від чистового рівня підлоги (за винятком зазначених окремо).
 - Всі розміри і прив'язки можуть бути скоректіровані в зв'язку з монтажними роботами.
 - Групи і кількість розеток можуть уточнюватися за місцем.
 - Розміщення розеток для підключення TV можуть бути уточнюватися в залежності від конструкції кріплення TV панелі.
 - В щитку слабких струмів розподільник: TV, інтернет, і встановити розетку (220 V).
 - Підключення великої побутової техніки та кондиціонерів дивитися в інструкцію виробника. Підключення кондиціонерів см. Окремий лист. Кількість автоматів захисту мережі визначає замовник.

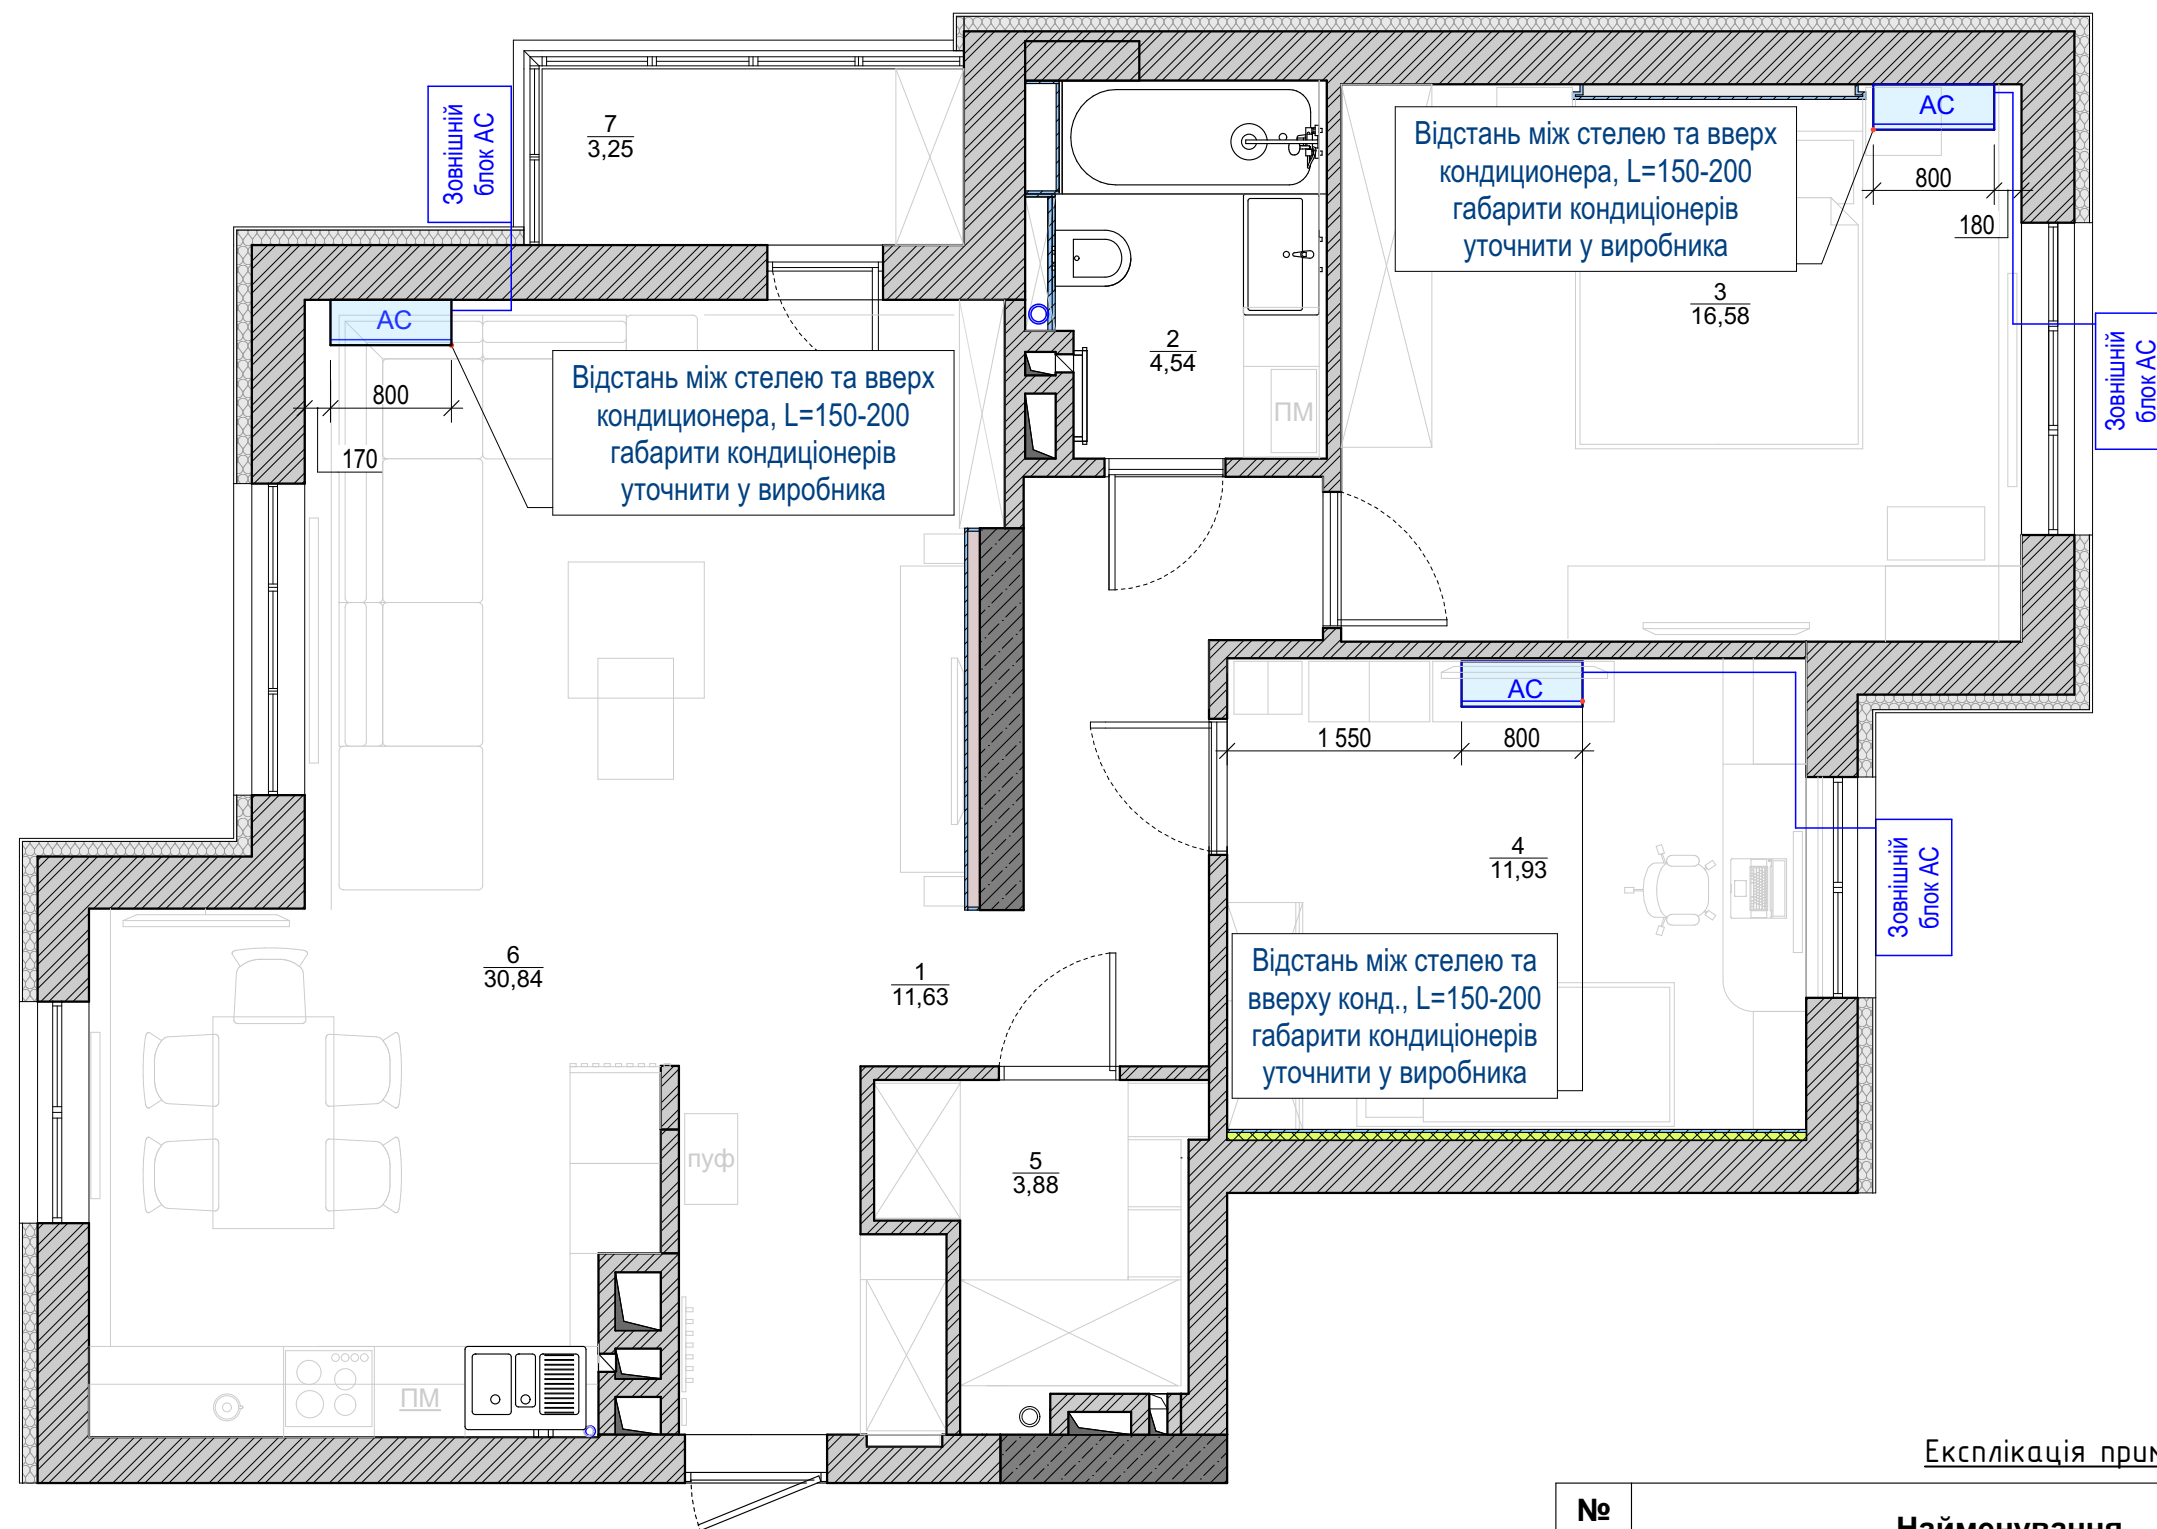


Умовні позначення:

- Вентканалы
- Стояки ВК
- Радиатор
- Зовнішня стіна (цегла з утеплювачем)
- Вікно
- З/б колона
- Стіни та перегородки

- Примітки:**
1. Розміри вказані в мм.
 2. Габарити вказані без облицювання стін. Можлива похибка 10-30 мм.
 3. Підключення системи вентиляції та кондиціонерів дивитися в сміху виробника.
 4. Всі розміри уточнити за місцем.
 5. Підключення кондиціонерів см. Окремий лист.
 6. Всі розміри і прив'язки отворів і решіток вентиляційної системи узгодити і уточнити з виробником.
 7. Передбачити випуск проводів для підключення кондиціонера. Висоту випуску уточнити за місцем.

Експлікація приміщень		
№ п/п	Найменування	S, кв.м
1	Коридор	11,63
2	Ванна кімната	4,54
3	Спальня	16,58
4	Дитяча кімната	11,93
5	Гардеробна кімната	3,88
6	Студіо	30,84
7	Лоджія	3,25
		82,65 м²

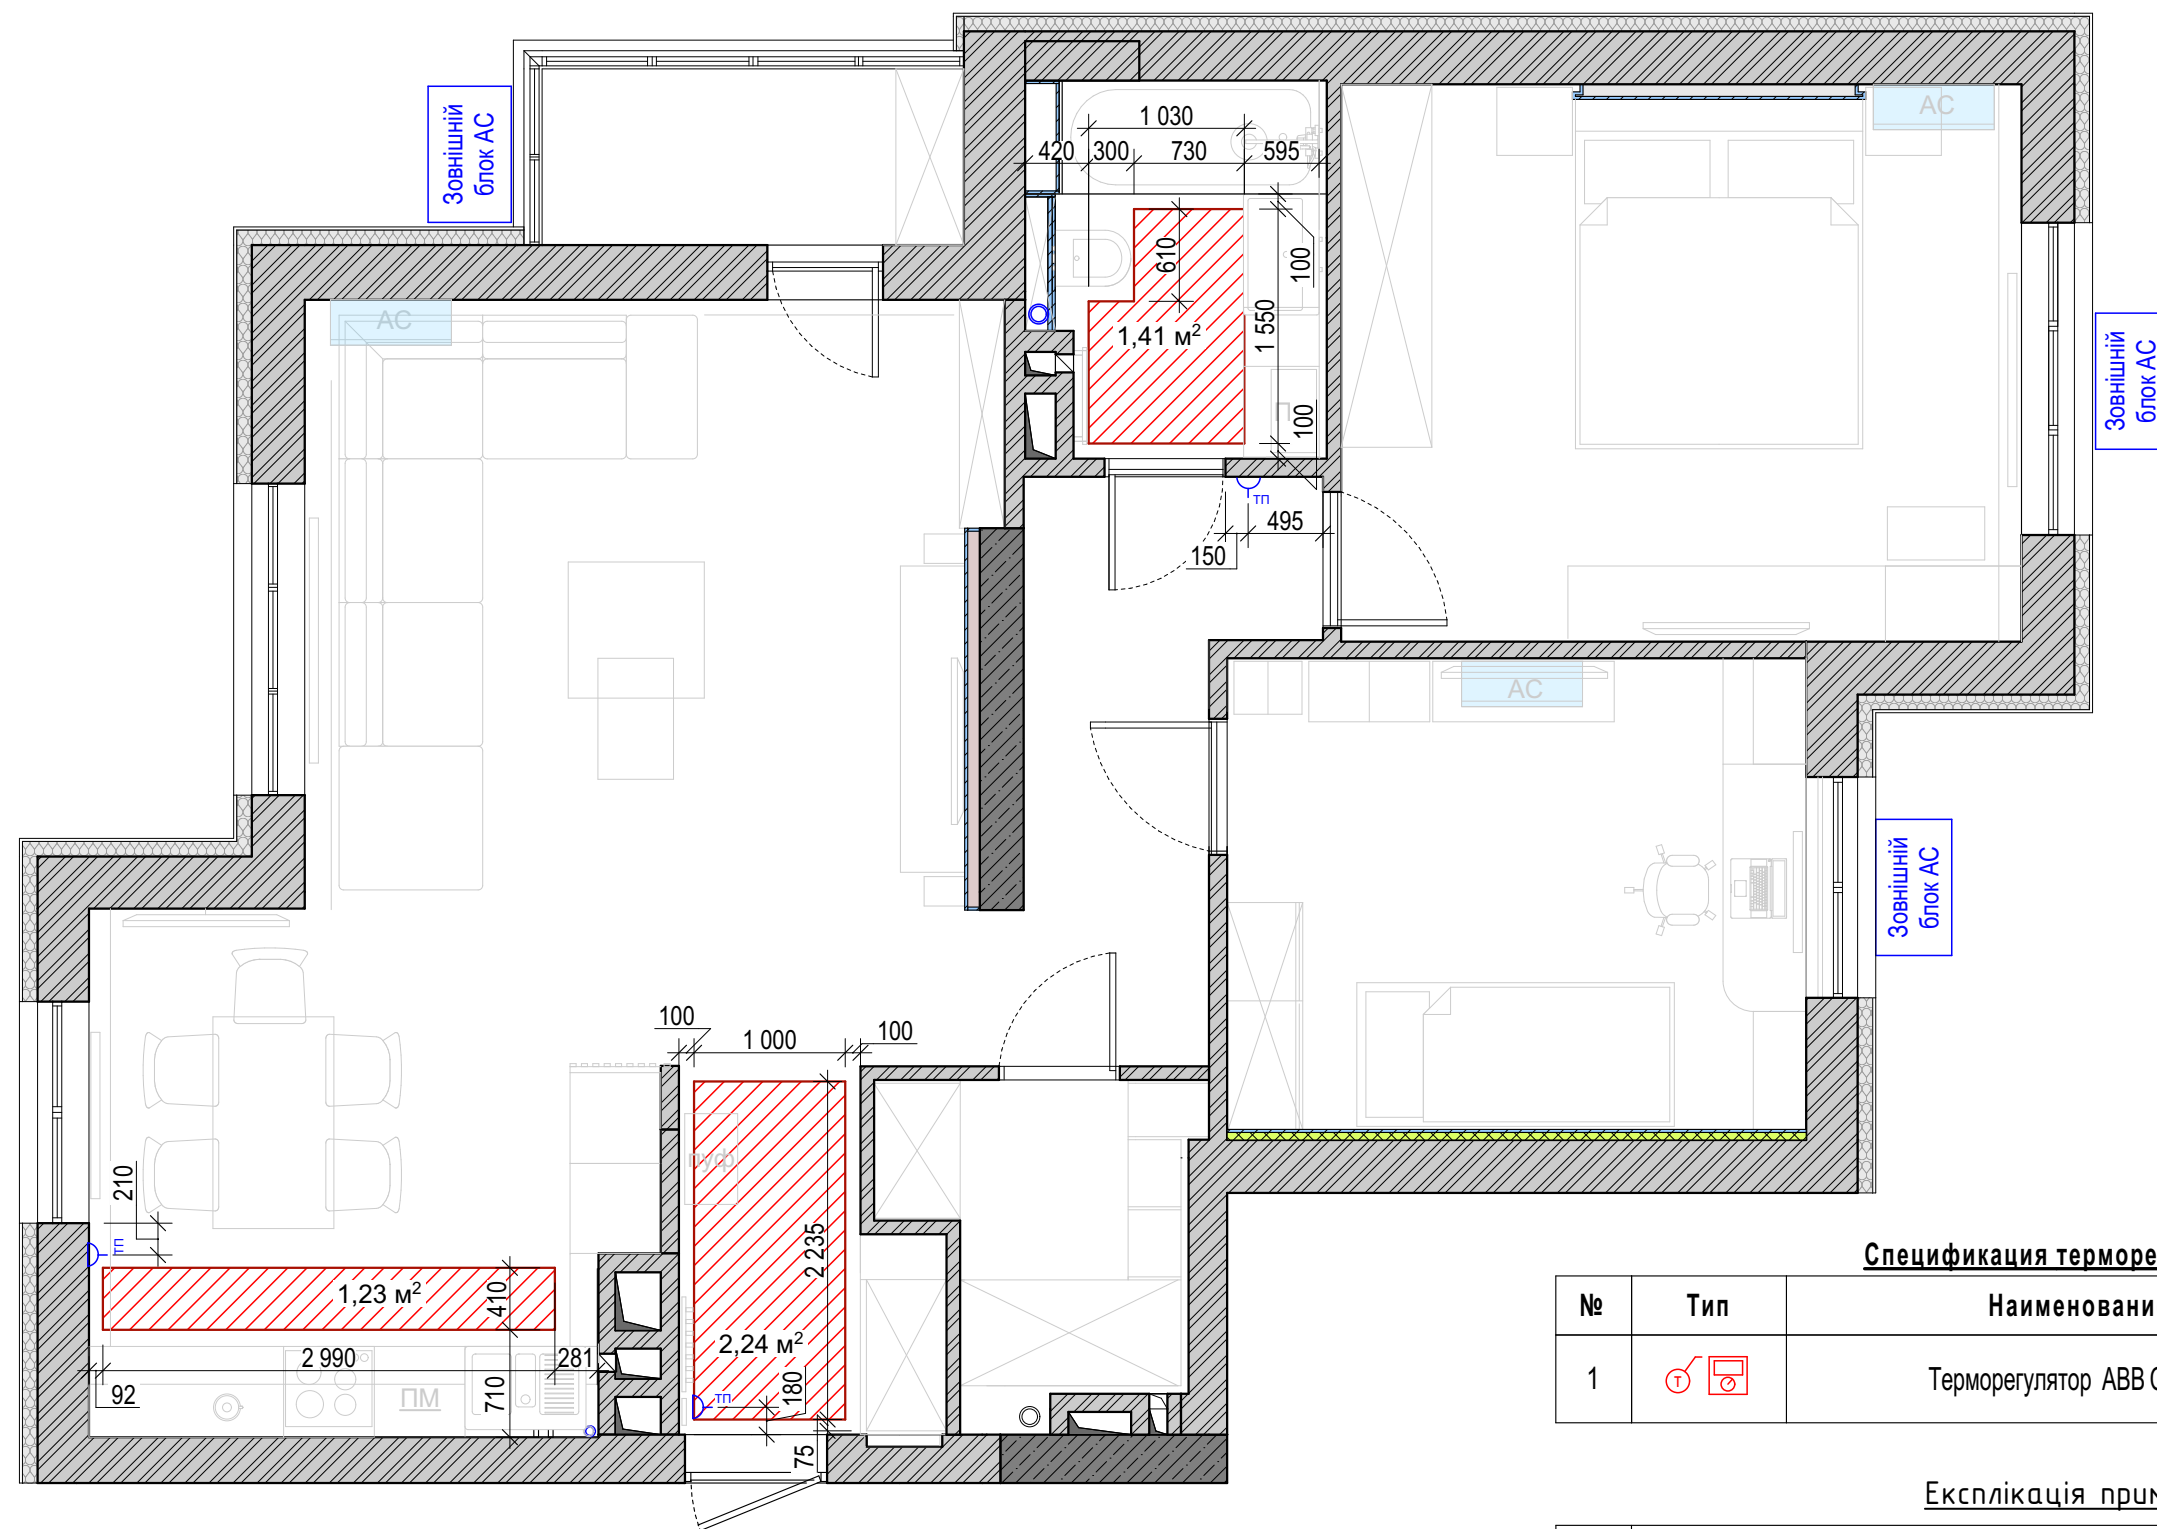


Умовні позначення:

- Вентканалы
- Стояки ВК
- Рadiator
- Зовнішня стіна (цегла з утеплювачем)
- Вікно
- 3/б колона
- Стіни та перегородки
- Система електричного підлоги

- Примітки:**
- Розміри вказані в мм.
 - Габарити вказані без облицювання стін. Можлива похибка 10–30 мм.
 - Всі регулятори розміщені на висоті 500 мм від чистового рівня підлоги (за винятком зазначених окремо).
 - Всі розміри і прив'язки можуть бути скоректіровані в зв'язку з монтажними роботами.
 - Групи та кількість регуляторів можуть уточнюватися за місцем.
 - Загальна площа електричної теплої підлоги $S = 4,88 \text{ м}^2$.
 - Технологію електричного теплої підлоги уточнити у виробника. І монтаж прозводіть згідно з інструкцією виробника.

Спецификация терморегуляторов			
№	Тип	Наименование	Количество
1		Терморегулятор ABB COSMO	3

Експлікація приміщень		
№ п/п	Найменування	S, кв.м
1	Коридор	11,63
2	Ванна кімната	4,54
3	Спальня	16,58
4	Дитяча кімната	11,93
5	Гардеробна кімната	3,88
6	Студіо	30,84
7	Лоджія	3,25
		82,65 м²

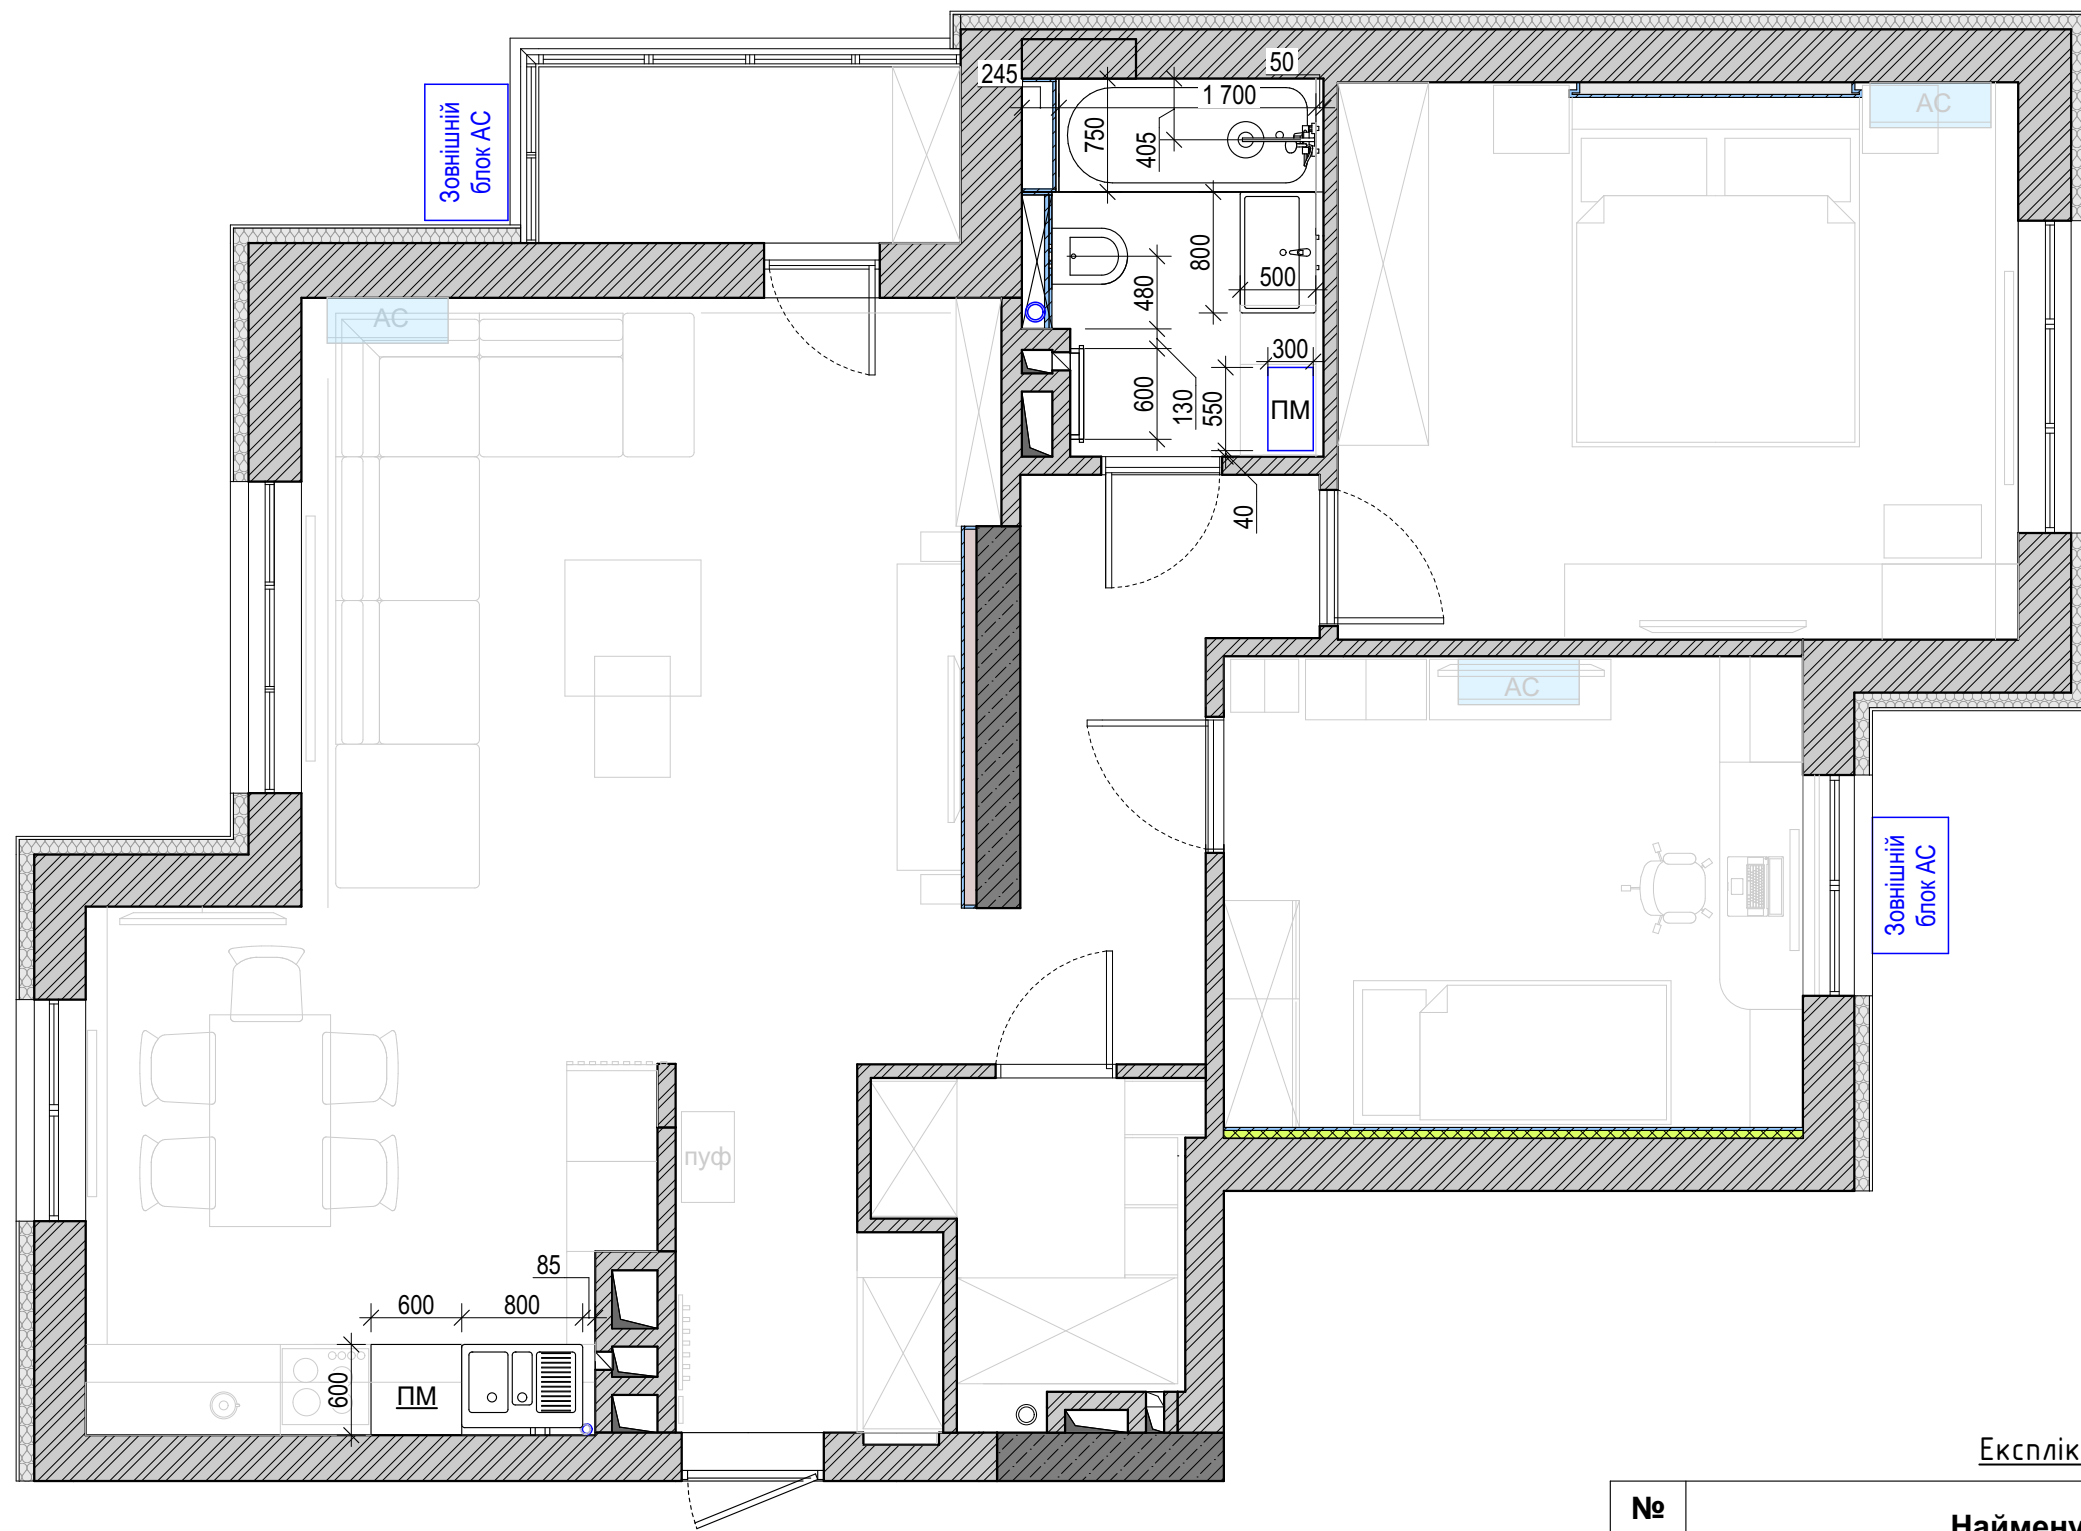


- Примітки:**
- 1. Розміри вказані в мм.
 - 2. Габарити вказані без опорядження стін. Можлива похибка 10–30 мм.
 - 3. Висота дверей вказана від чорвоної підлоги.
 - 4. Висота приміщень 2700 мм.

Умовні позначення:


- Вентканали
- Стояки ВК
- Радіатор
- Зовнішня стіна (цегла з утеплювачем)
- Вікно
- З/б колона
- Стіни та перегородки

Експлікація приміщень

№ п/п	Найменування	S, кв.м
1	Коридор	11,63
2	Ванна кімната	4,54
3	Спальня	16,58
4	Дитяча кімната	11,93
5	Гардеробна кімната	3,88
6	Студіо	30,84
7	Лоджія	3,25
		82,65 м²

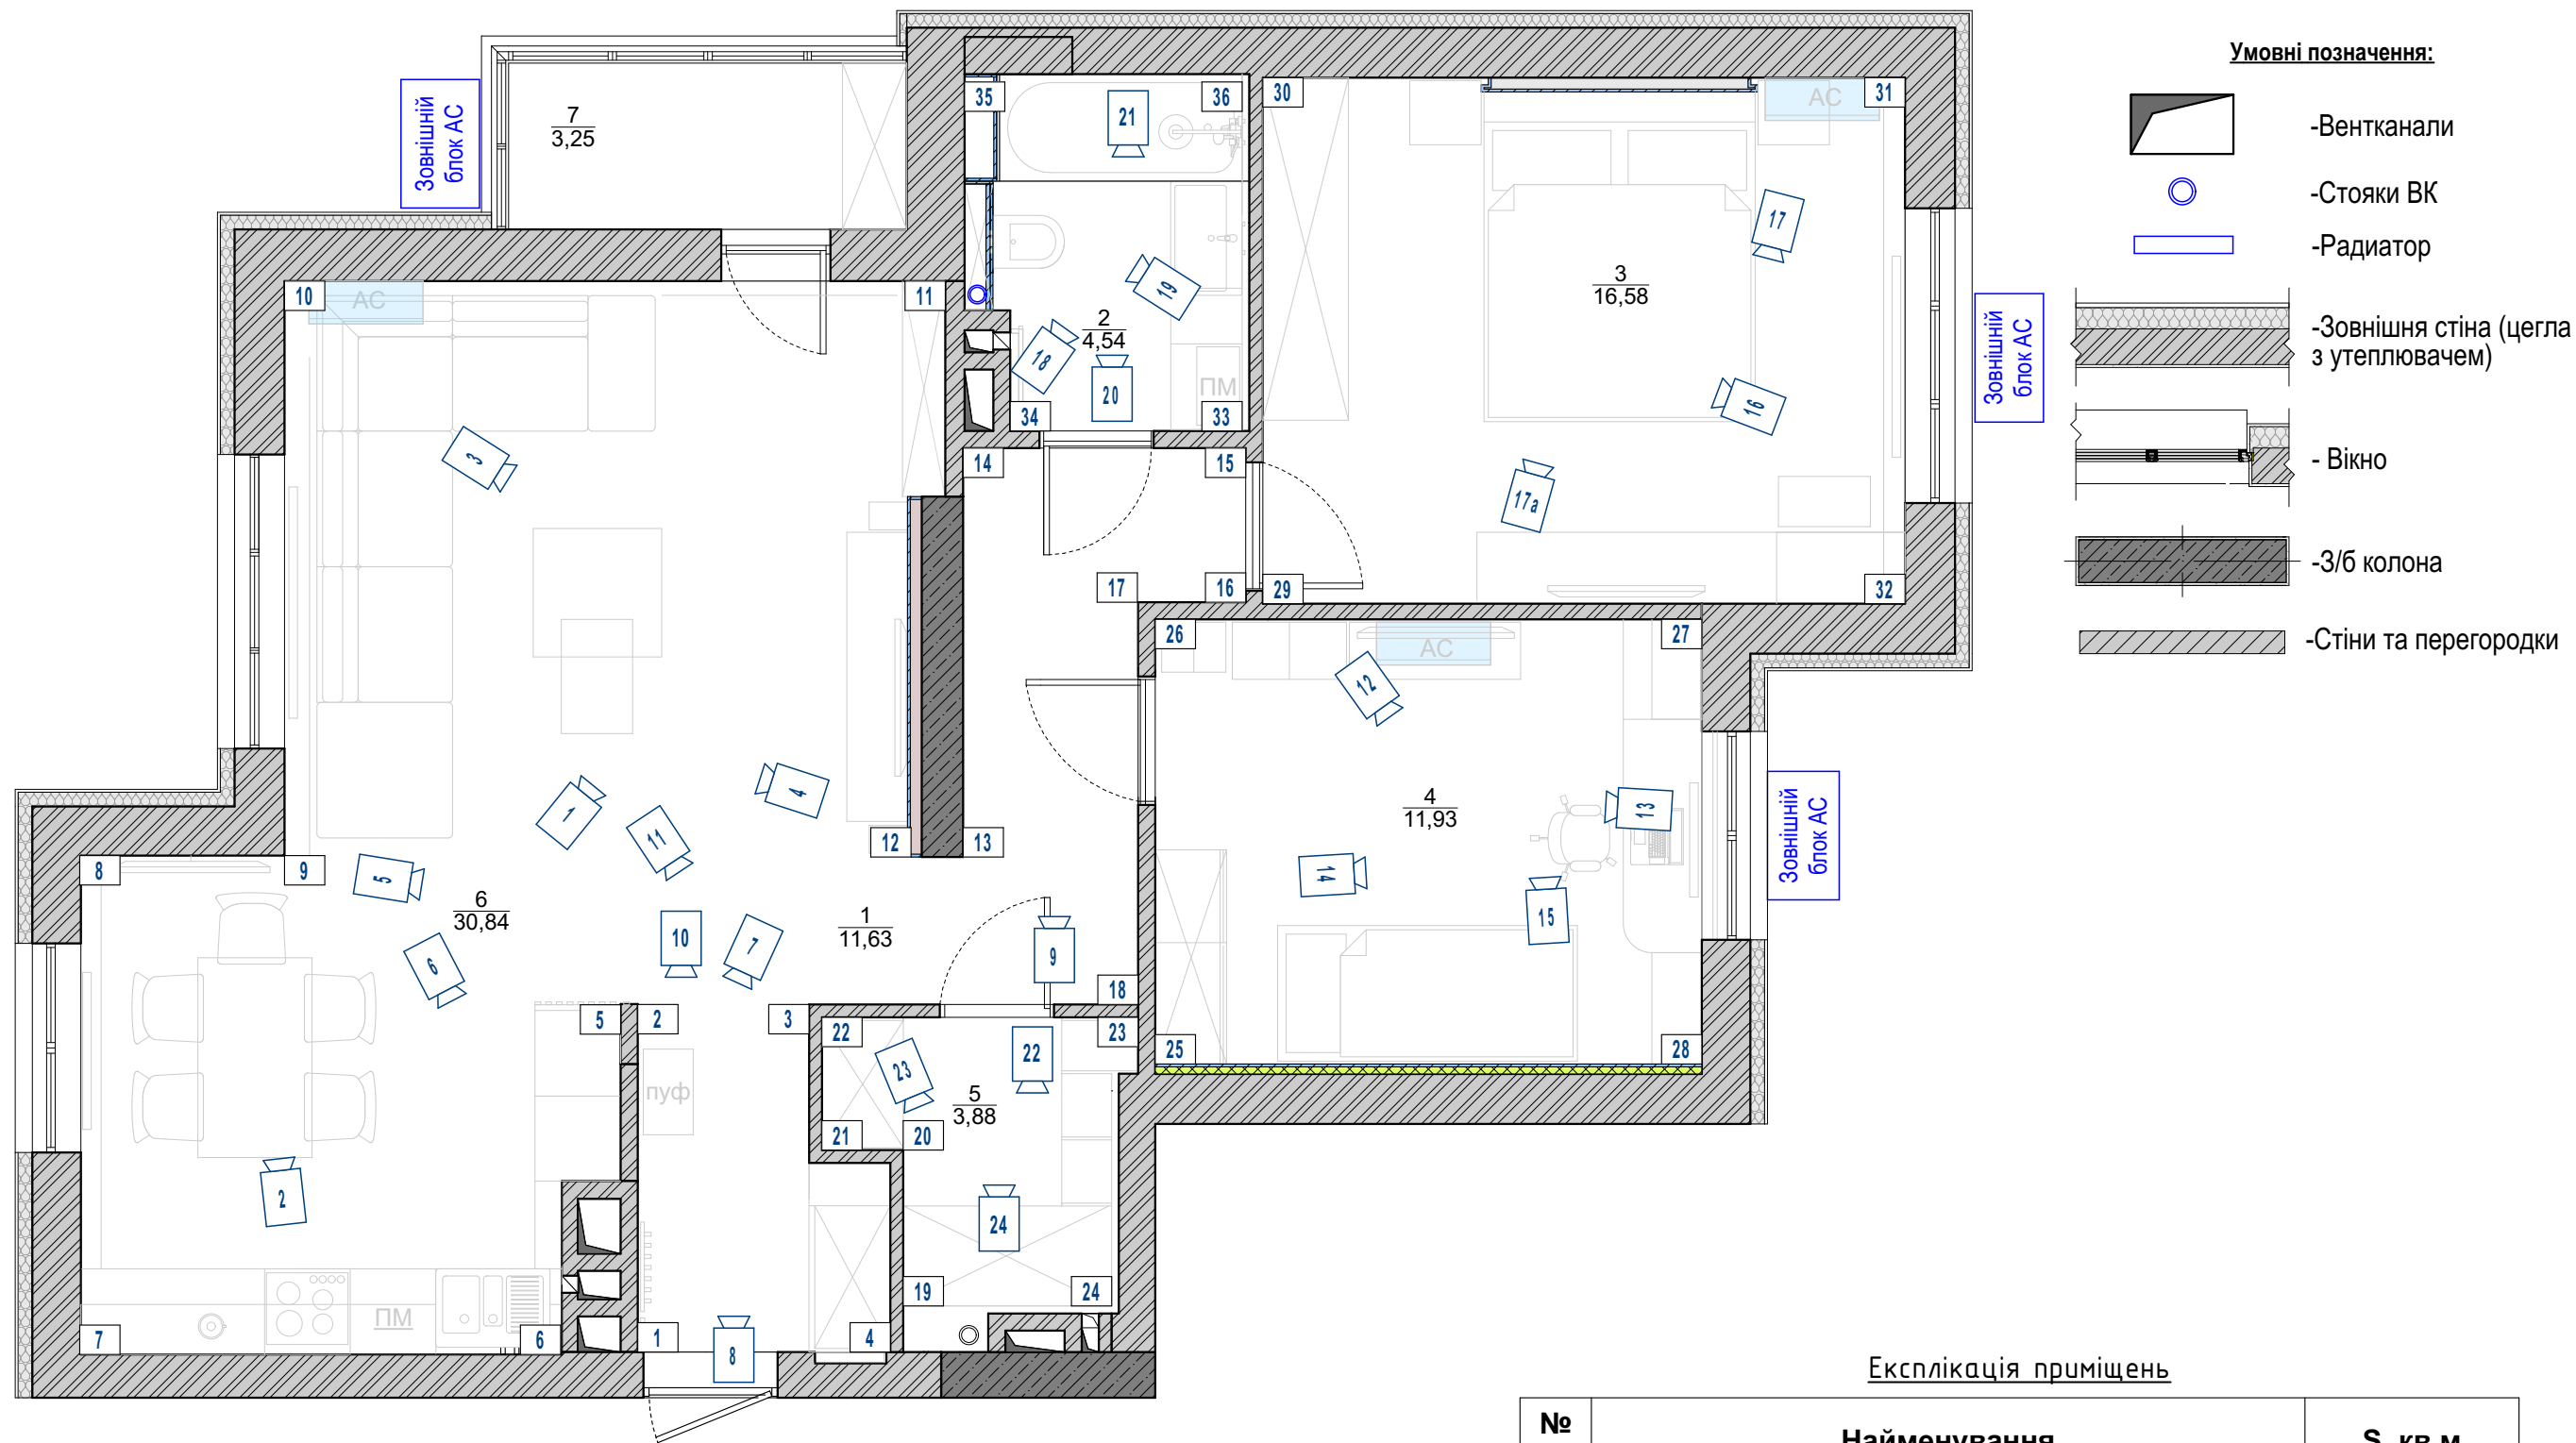

Розгортка 4-2

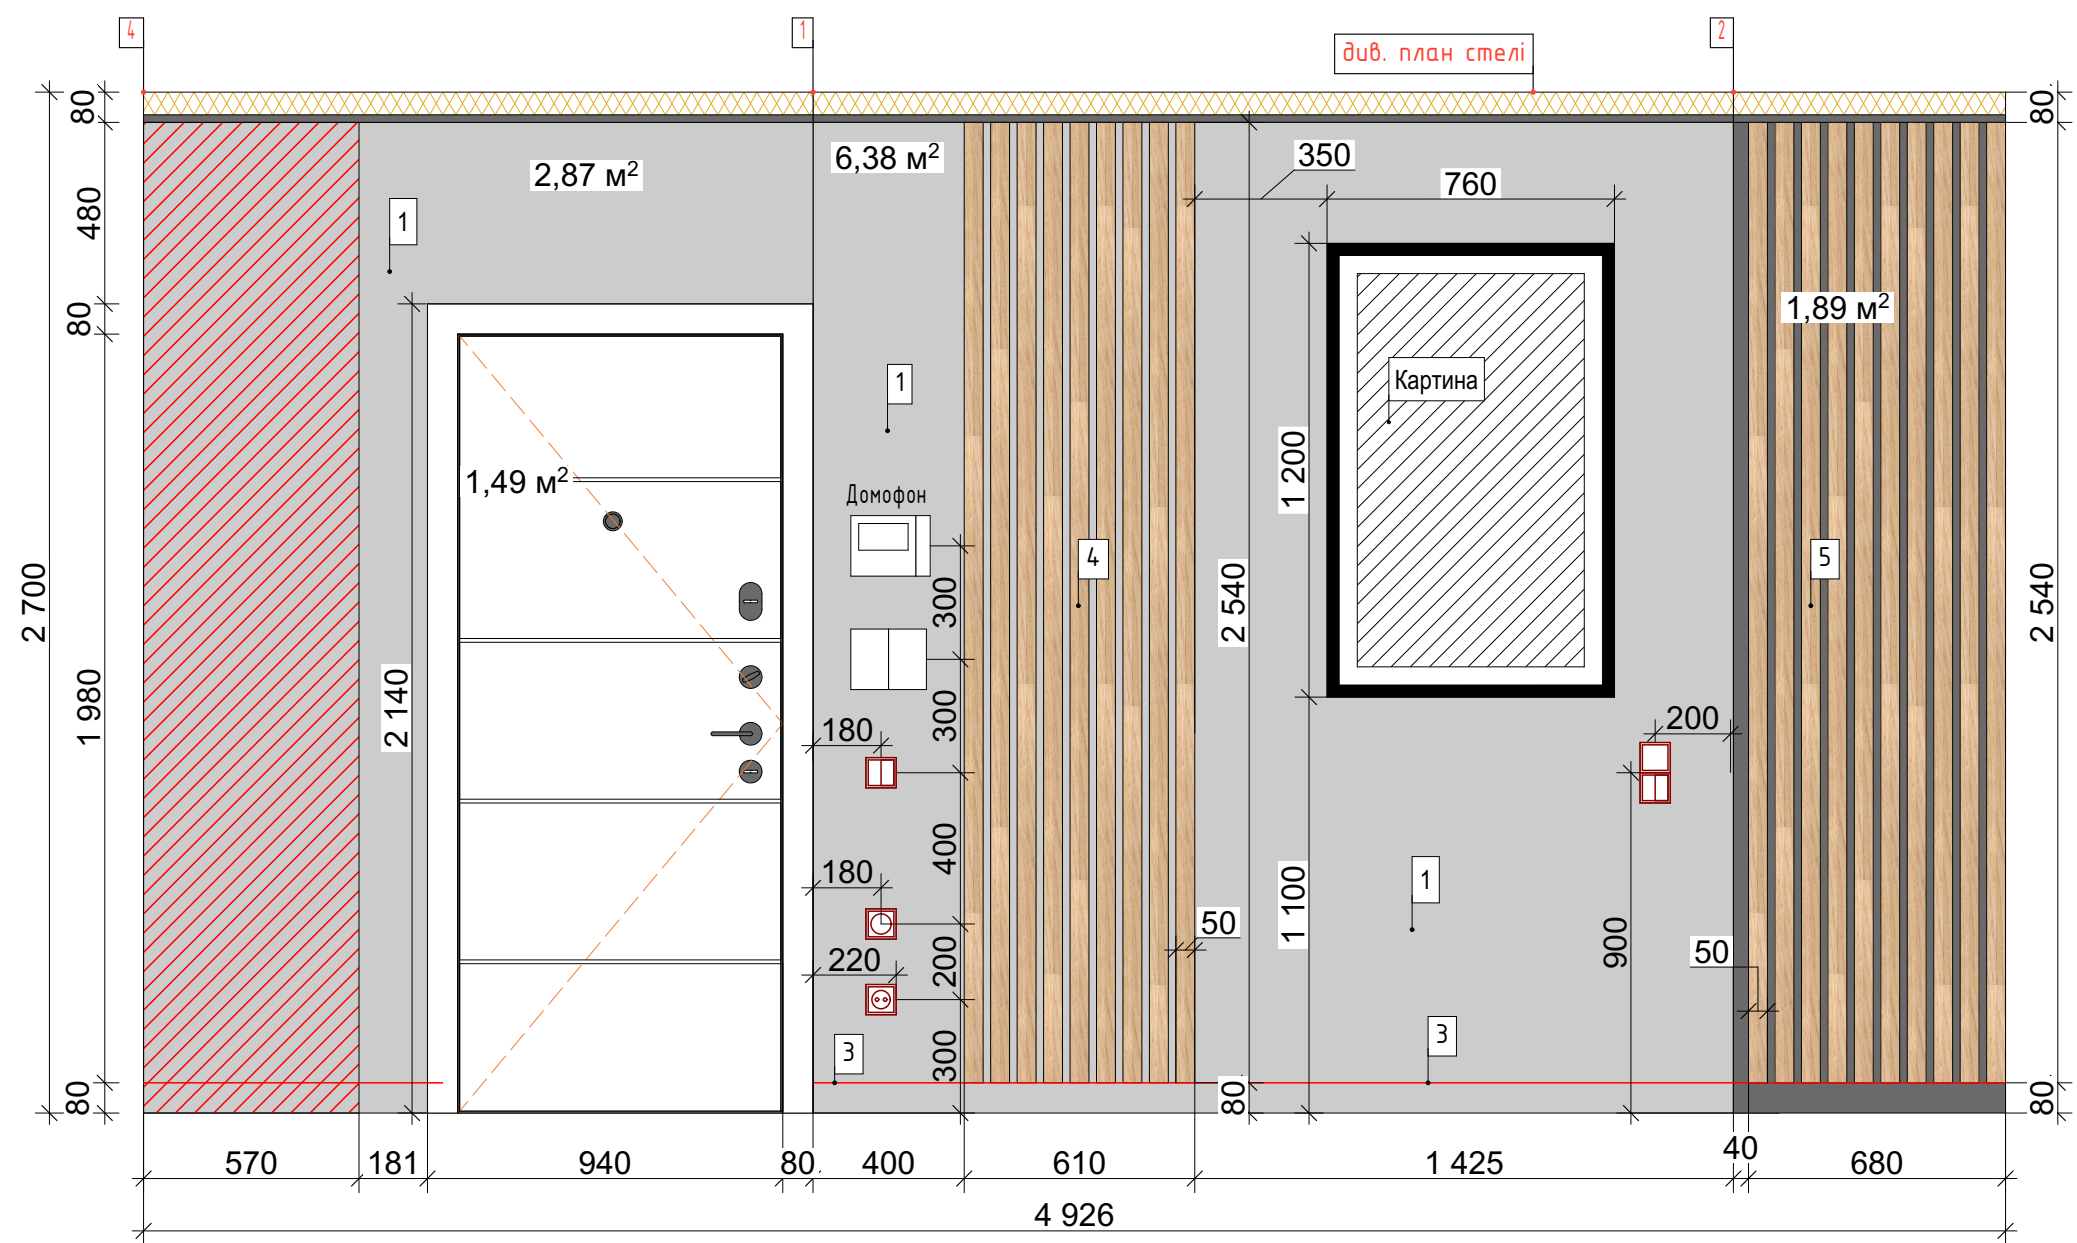

Умовні позначення



- розетка 220V з
заземленням для
прихованого монтажу




- одноклавішний вимикач



- двоклавішний вимикач

Примітки:

1. Розміри вказані в мм (за винятком зазначених окремо).
2. Розгортку дивитися разом з маркувальним планом, з планами розеток і вимикачів.
3. Всі розміри уточнити за місцем.
4. Даний проект дивись разом з планом групи розеток і вимикачів.


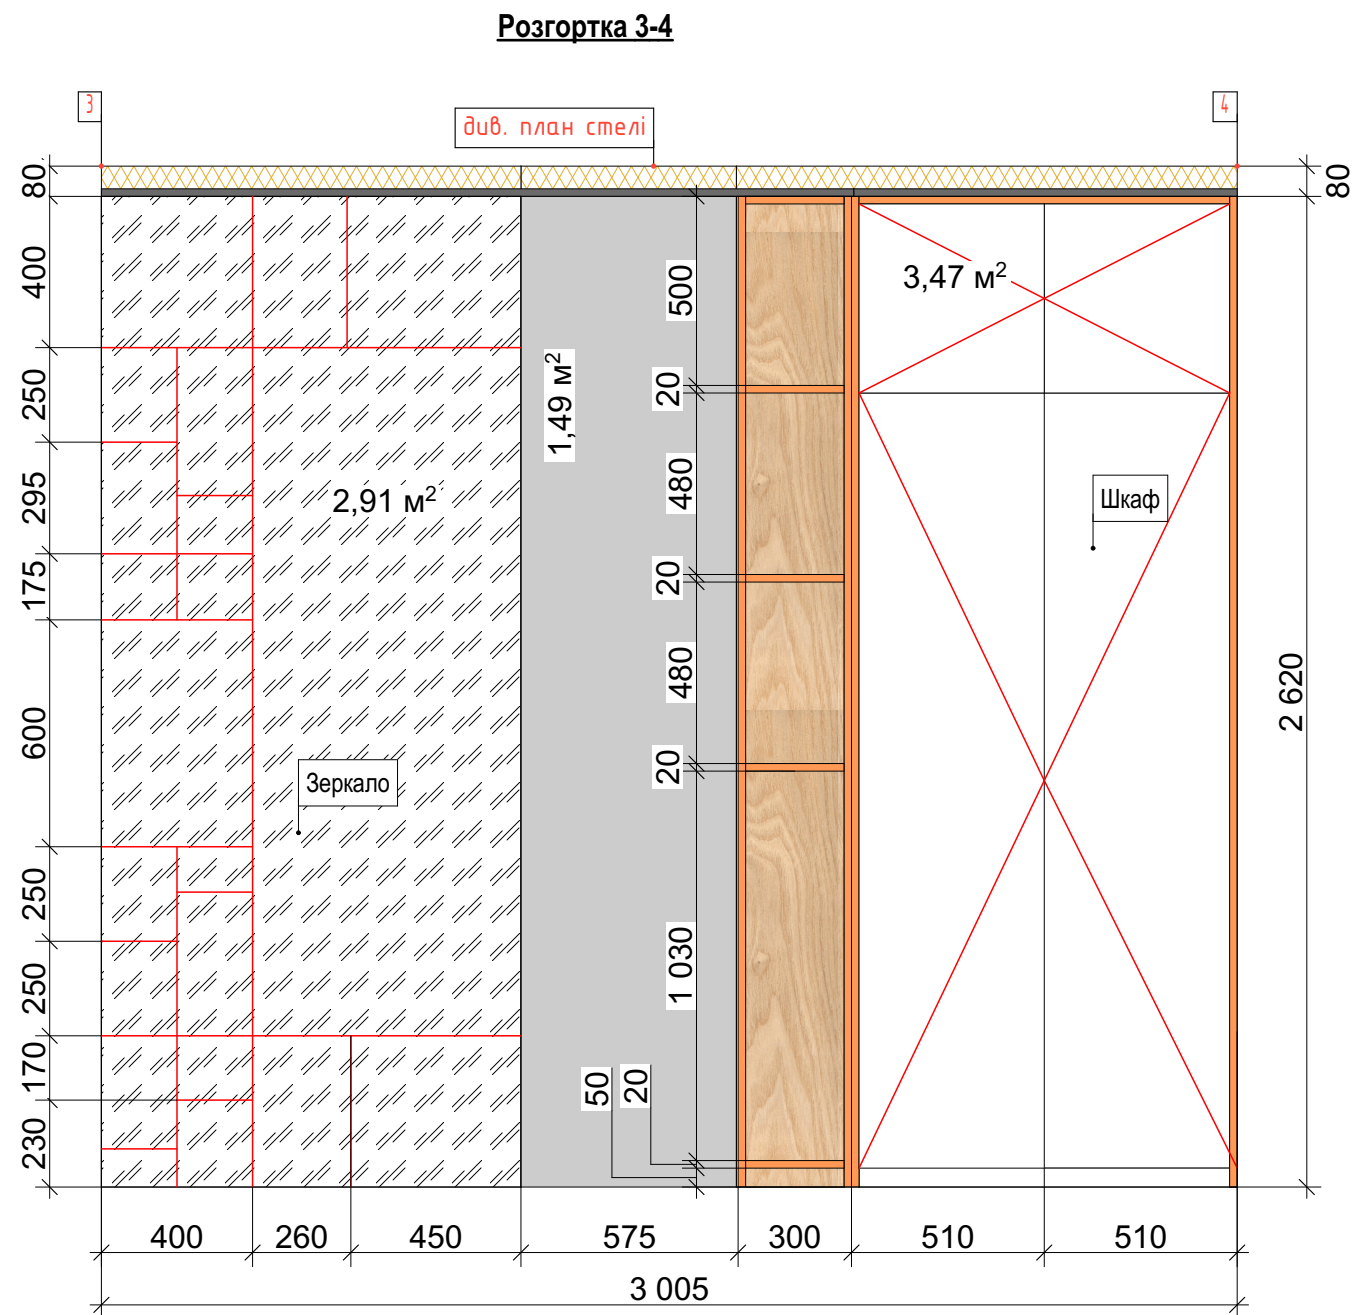


Умовні позначення

-  - розетка 220V з заземленням для прихованого монтажу
-  - одноклавішний вимикач
-  - двоклавішний вимикач

Примітки:

1. Розміри вказані в мм (за винятком зазначених окремо).
2. Розгортку дивитися разом з маркувальним планом, з планами розеток і вимикачів.
3. Всі розміри уточнити за місцем.
4. Даний проект дивись разом з планом групи розеток і вимикачів.

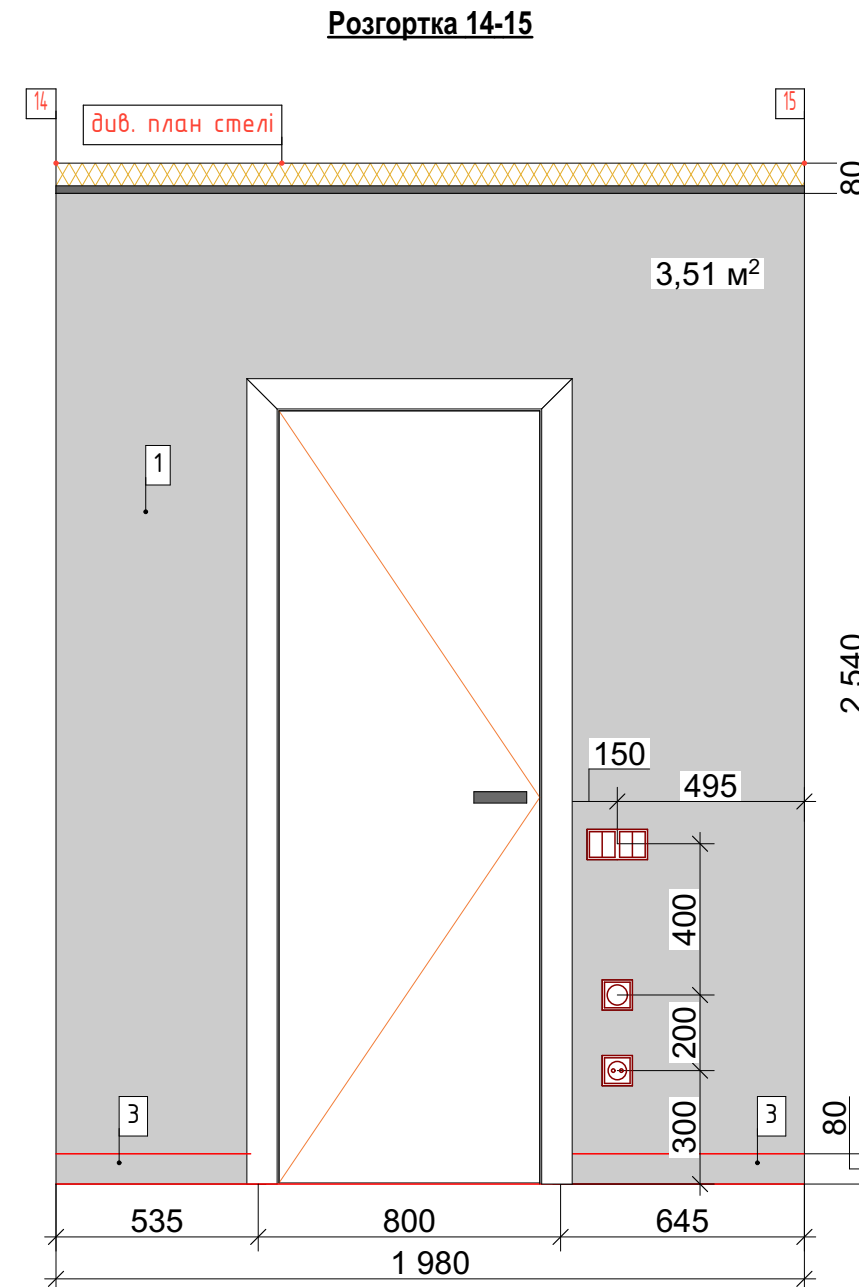
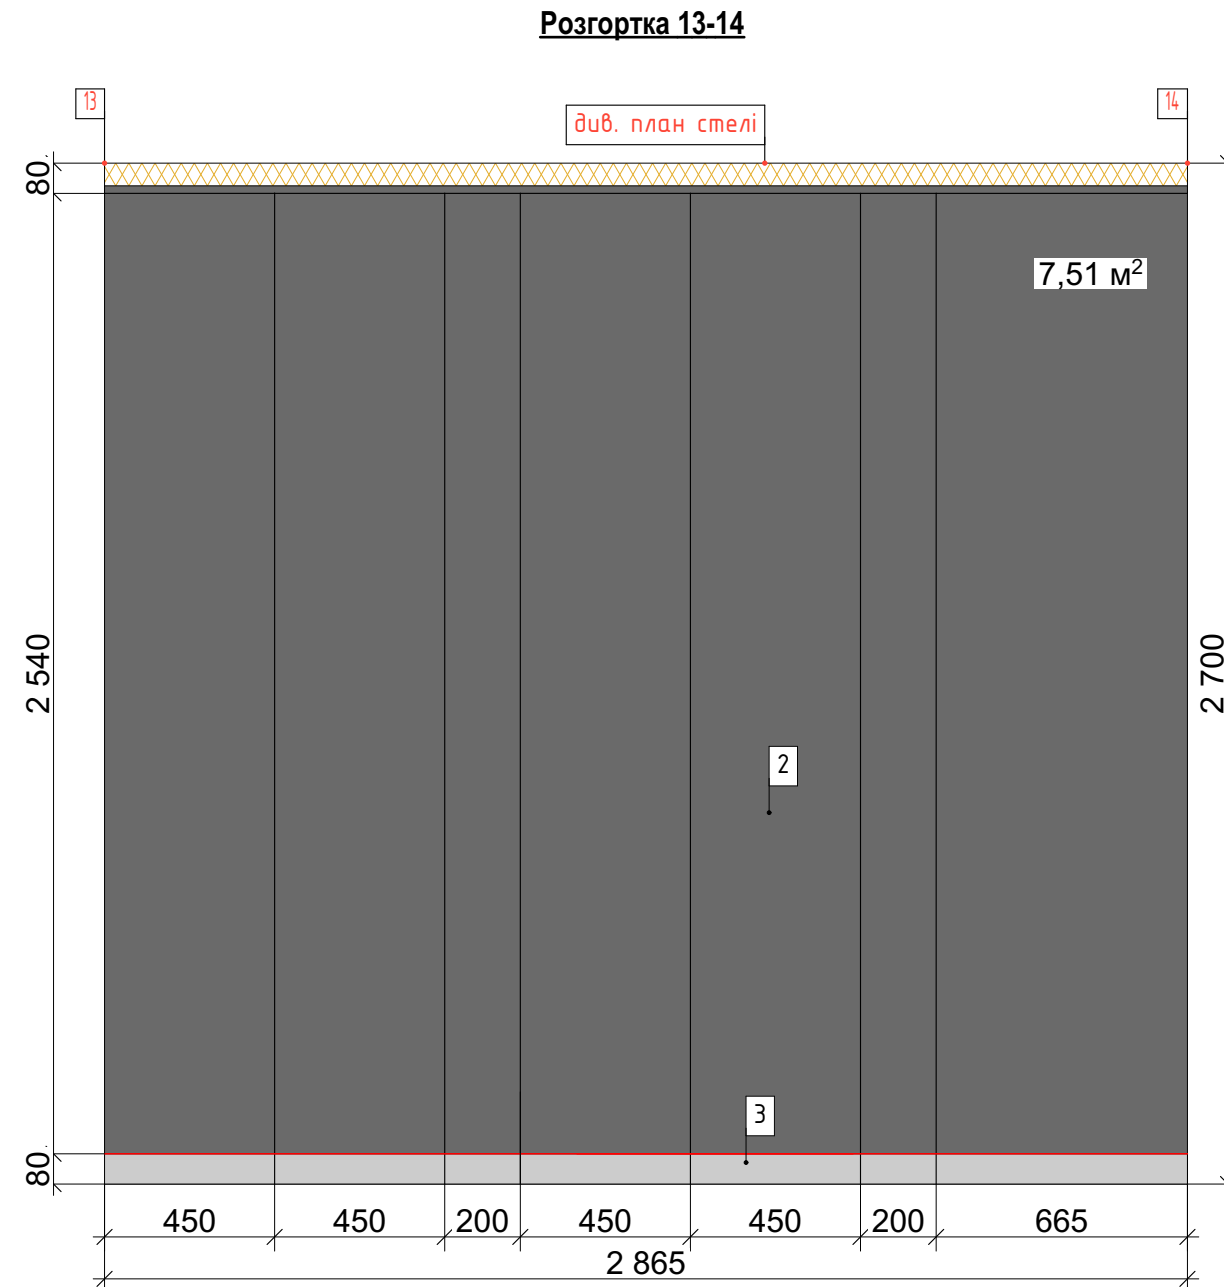


Умовні позначення

-  - розетка 220V з заземленням для прихованого монтажу
-  - одноклавішний вимикач
-  - двоклавішний вимикач

Примітки:

1. Розміри вказані в мм (за винятком зазначених окремо).
2. Розгортку дивитися разом з маркувальним планом, з планами розеток і вимикачів.
3. Всі розміри уточнити за місцем.
4. Даний проект дивись разом з планом групи розеток і вимикачів.

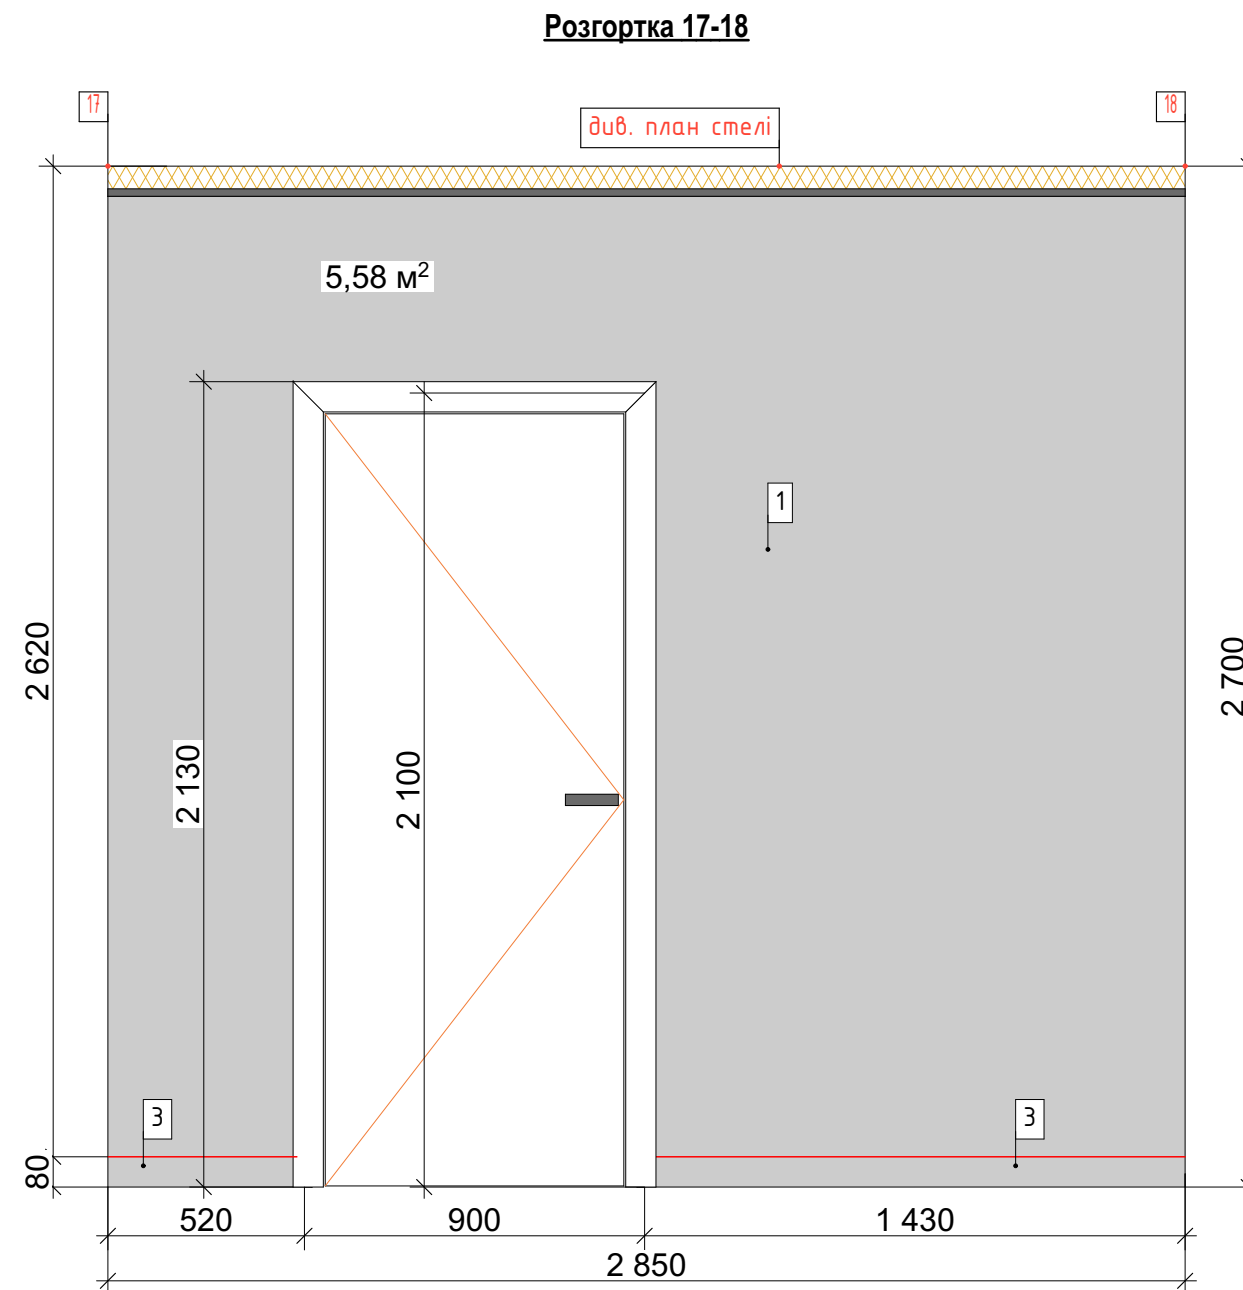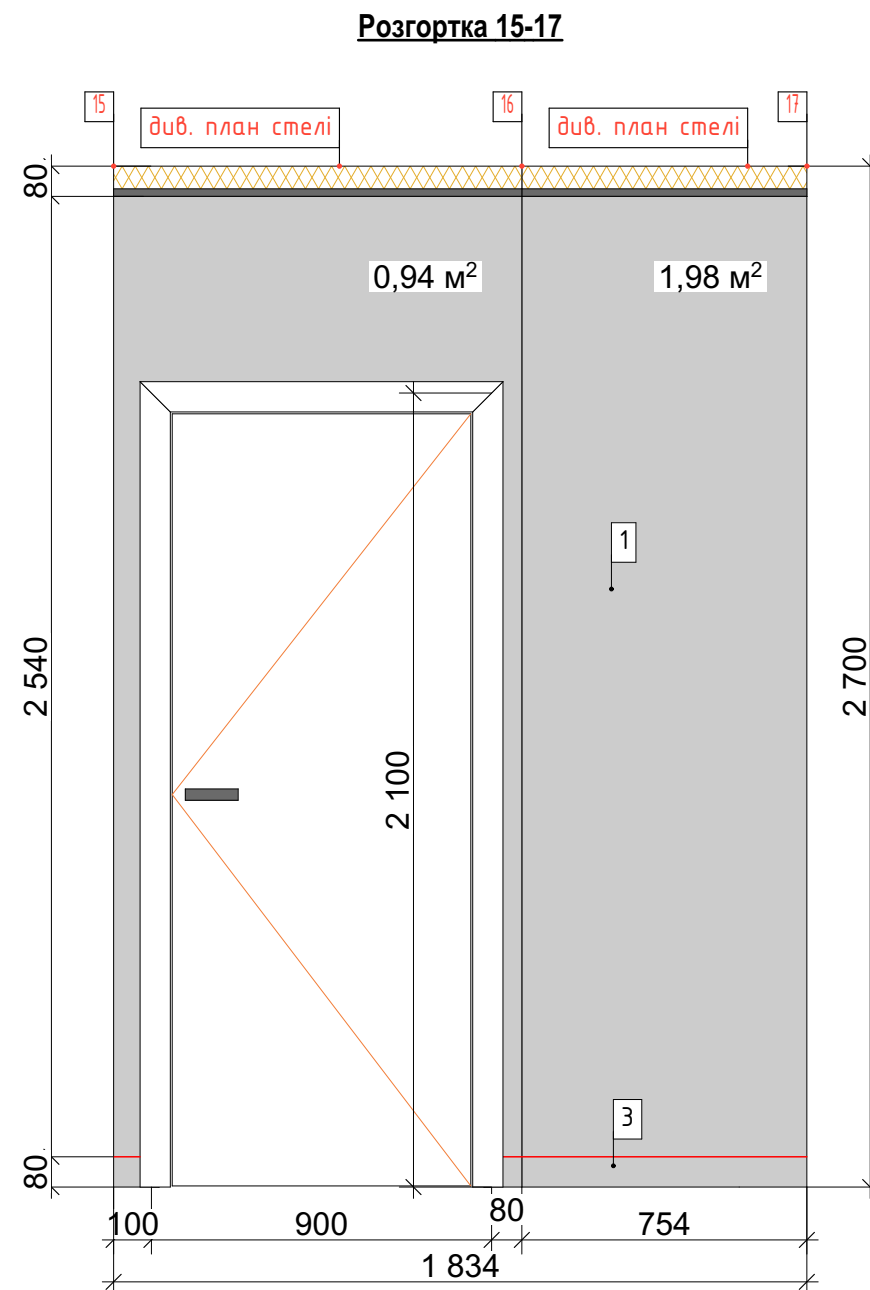


Умовні позначення

-  - розетка 220V з заземленням для прихованого монтажу
-  - одноклавішний вимикач
-  - двоклавішний вимикач

Примітки:

1. Розміри вказані в мм (за винятком зазначених окремо).
2. Розгортку дивитися разом з маркувальним планом, з планами розеток і вимикачів.
3. Всі розміри уточнити за місцем.
4. Даний проект дивись разом з планом групи розеток і вимикачів.

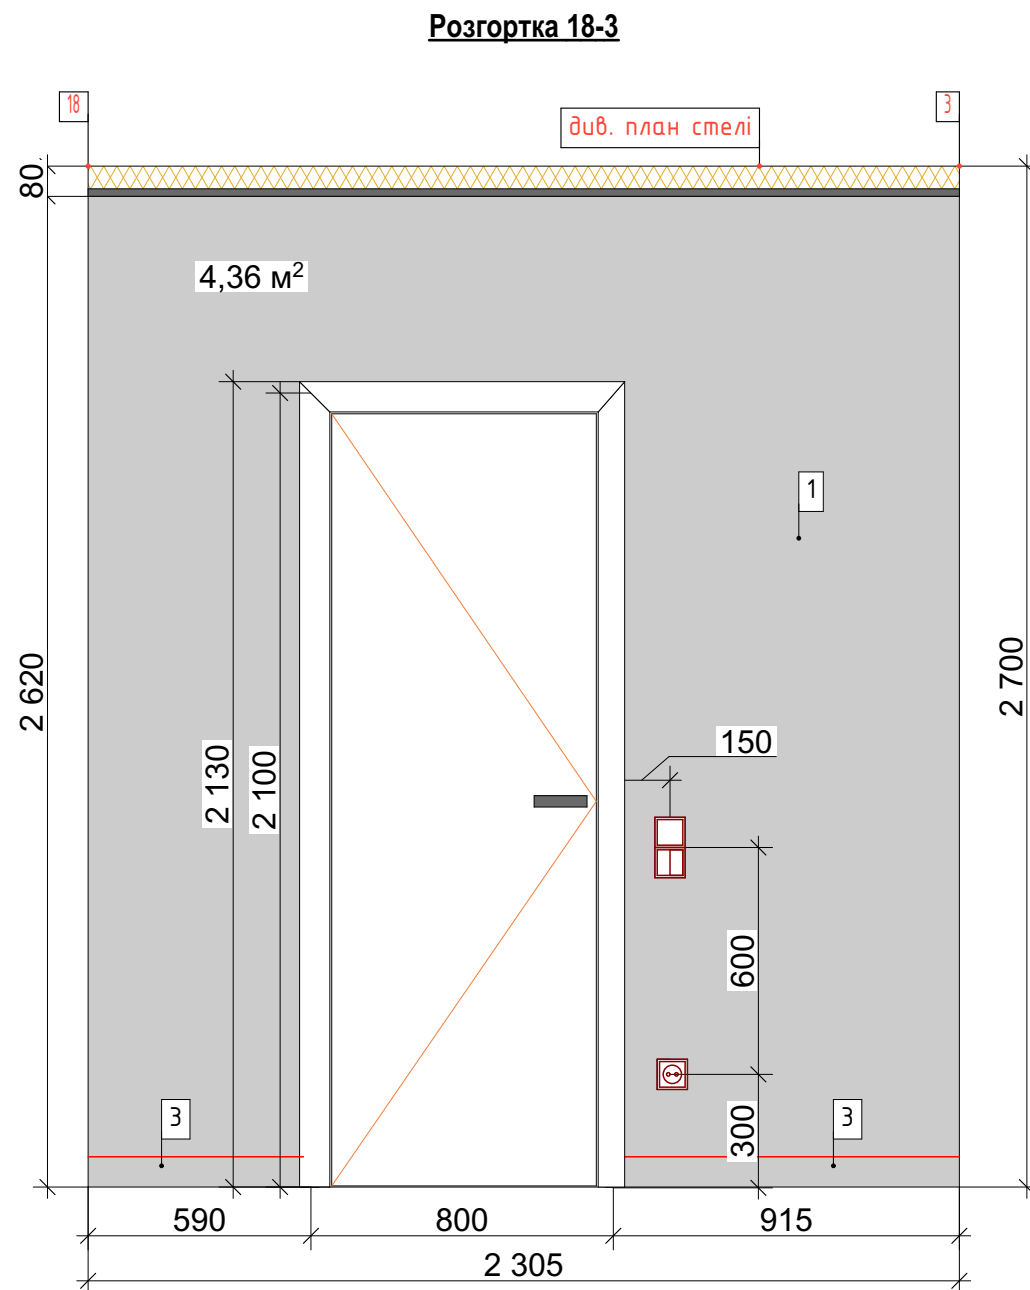

Умовні позначення



-  - розетка 220V з заземленням для прихованого монтажу
-  - одноклавішний вимикач
-  - двоклавішний вимикач

Специфікація матеріалів

№	Рисунок	Найменування	S, м²
1		Декоративне тинкування "Мармаріно" сіро-бежевий	26,55
2		Декоративне тинкування імітація бетону	7,5
3		Плінтус в колір дверей	2,62 пог. м.
4		Дерев'яні планки 2620x50 мм (9 шт.)	23,58 пог. м.
5		Дерев'яні планки 2620x50 мм (10 шт.) Стіна тинкування сірого кольору - 1,89 м²	26,20 пог. м.

Примітки:

- Розміри вказані в мм (за винятком зазначених окремо).
- Розгортку дивитися разом з маркувальним планом, з планами розеток і вимикачів.
- Всі розміри уточнити за місцем.
- Даний проект дивись разом з планом групи розеток і вимикачів.

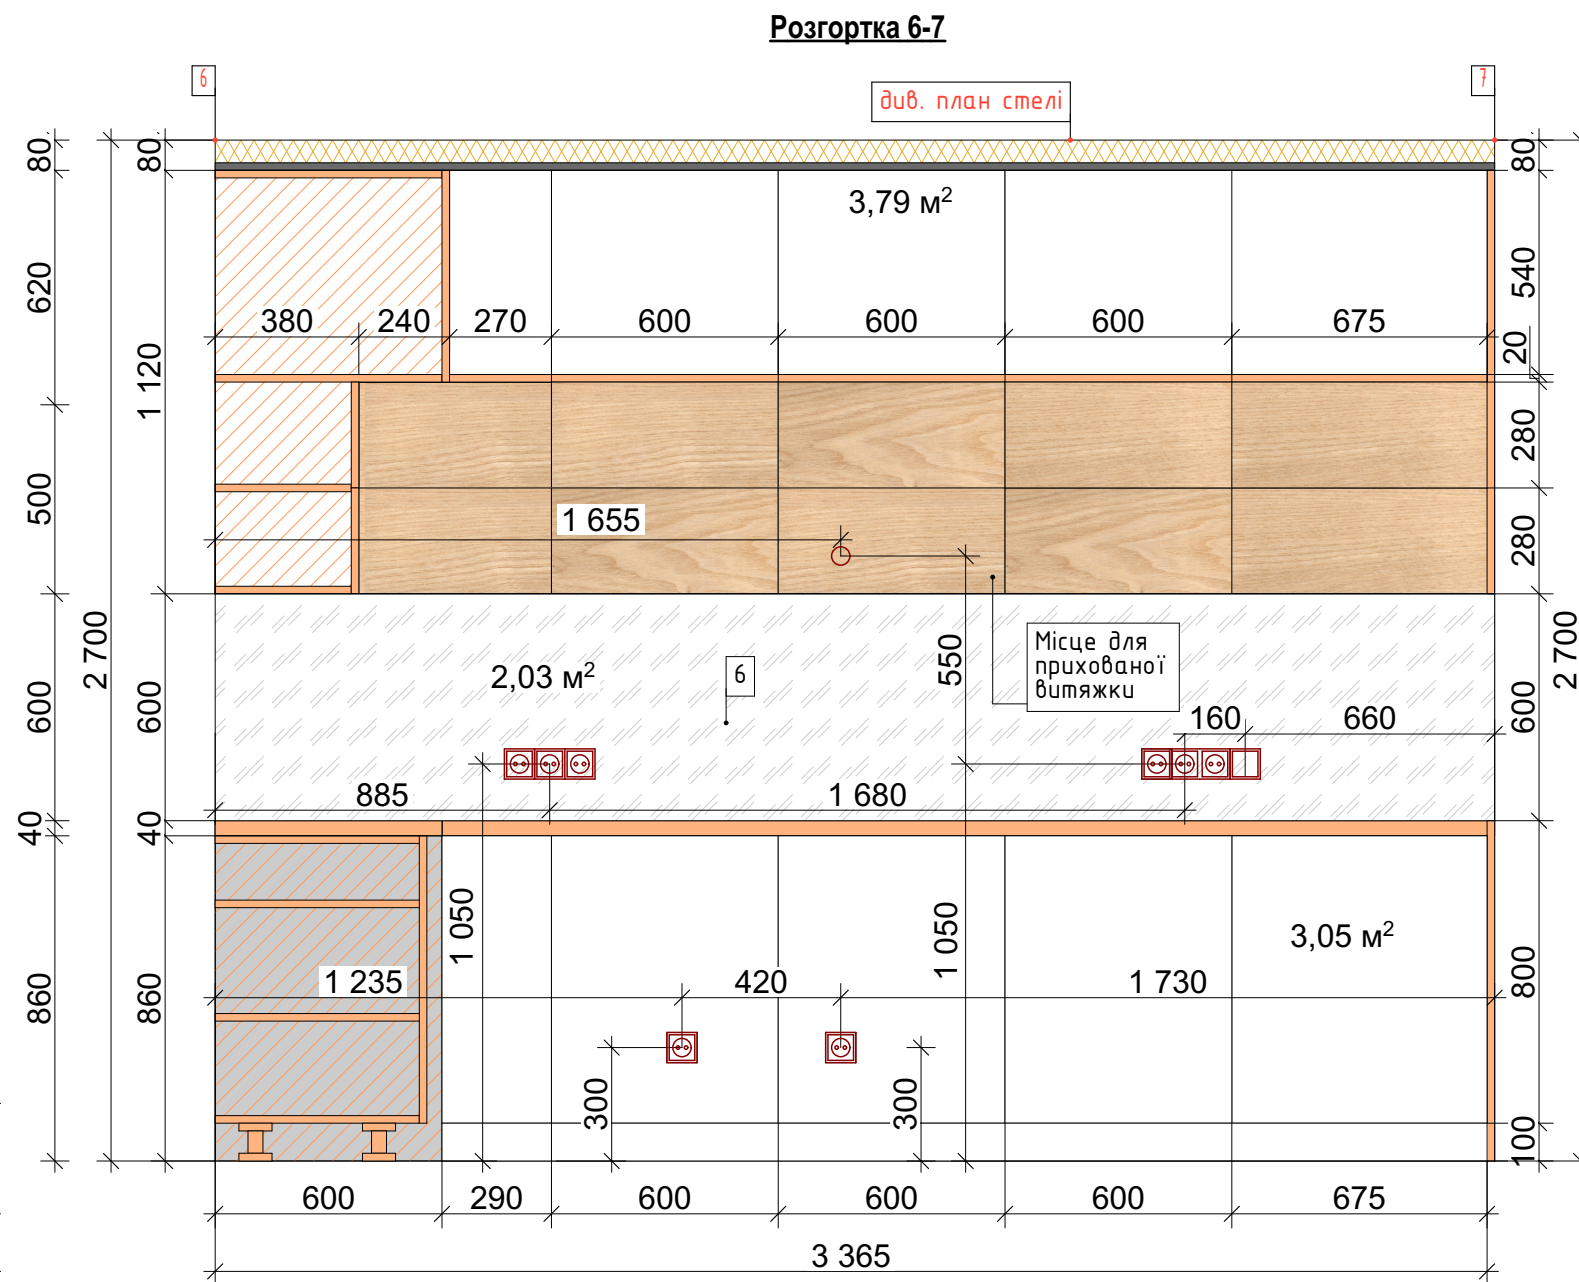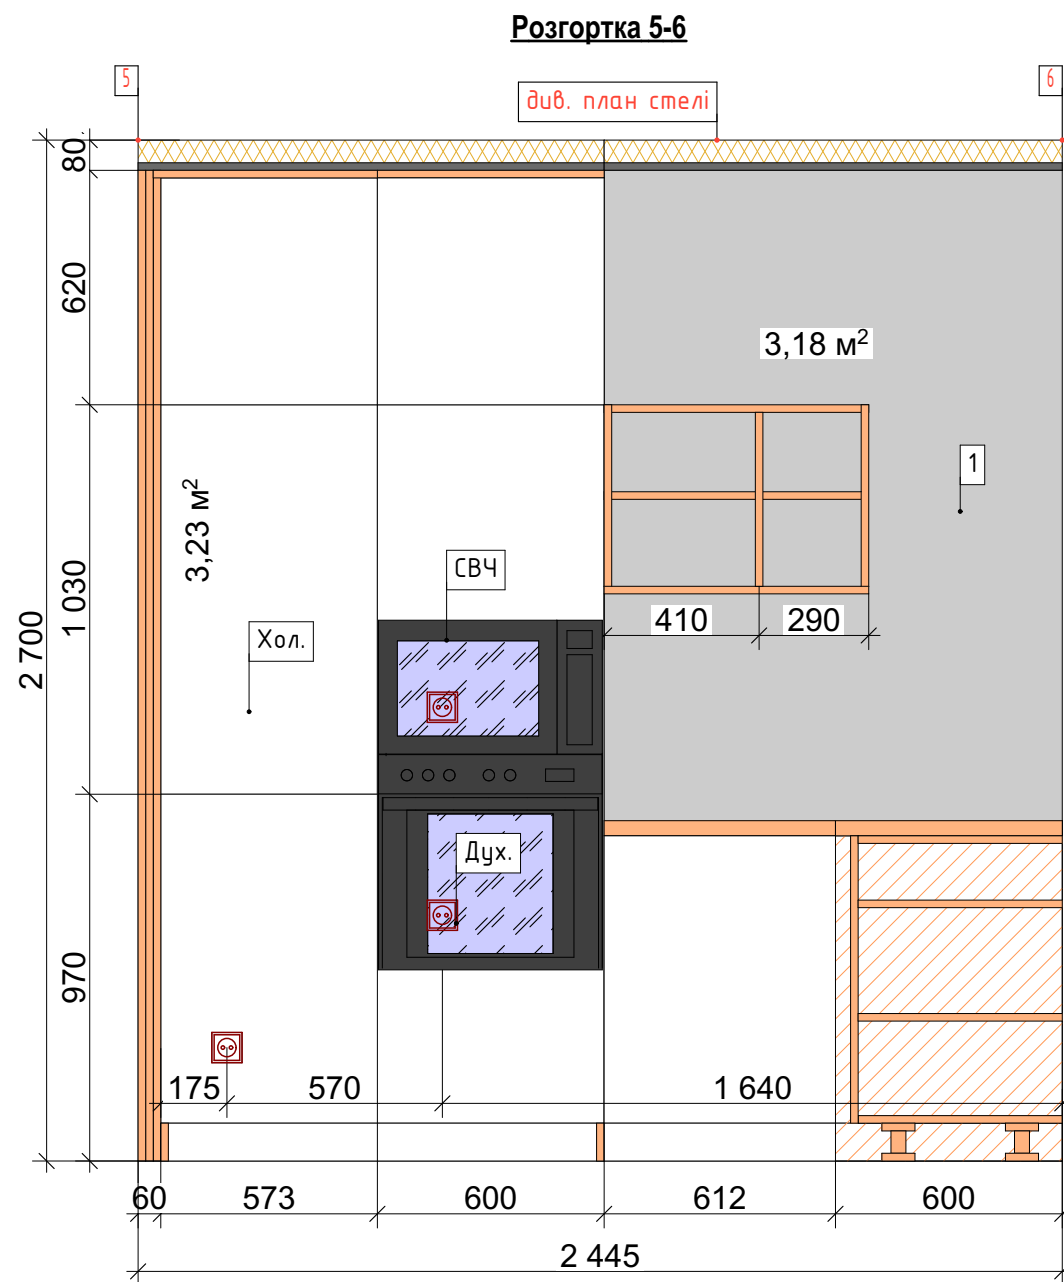


Умовні позначення

-  - розетка 220V з заземленням для прихованого монтажу
-  - одноклавішний вимикач
-  - двоклавішний вимикач

Примітки:

1. Розміри вказані в мм (за винятком зазначених окремо).
2. Розгортку дивитися разом з маркувальним планом, з планами розеток і вимикачів.
3. Всі розміри уточнити за місцем.
4. Даний проект дивись разом з планом групи розеток і вимикачів.

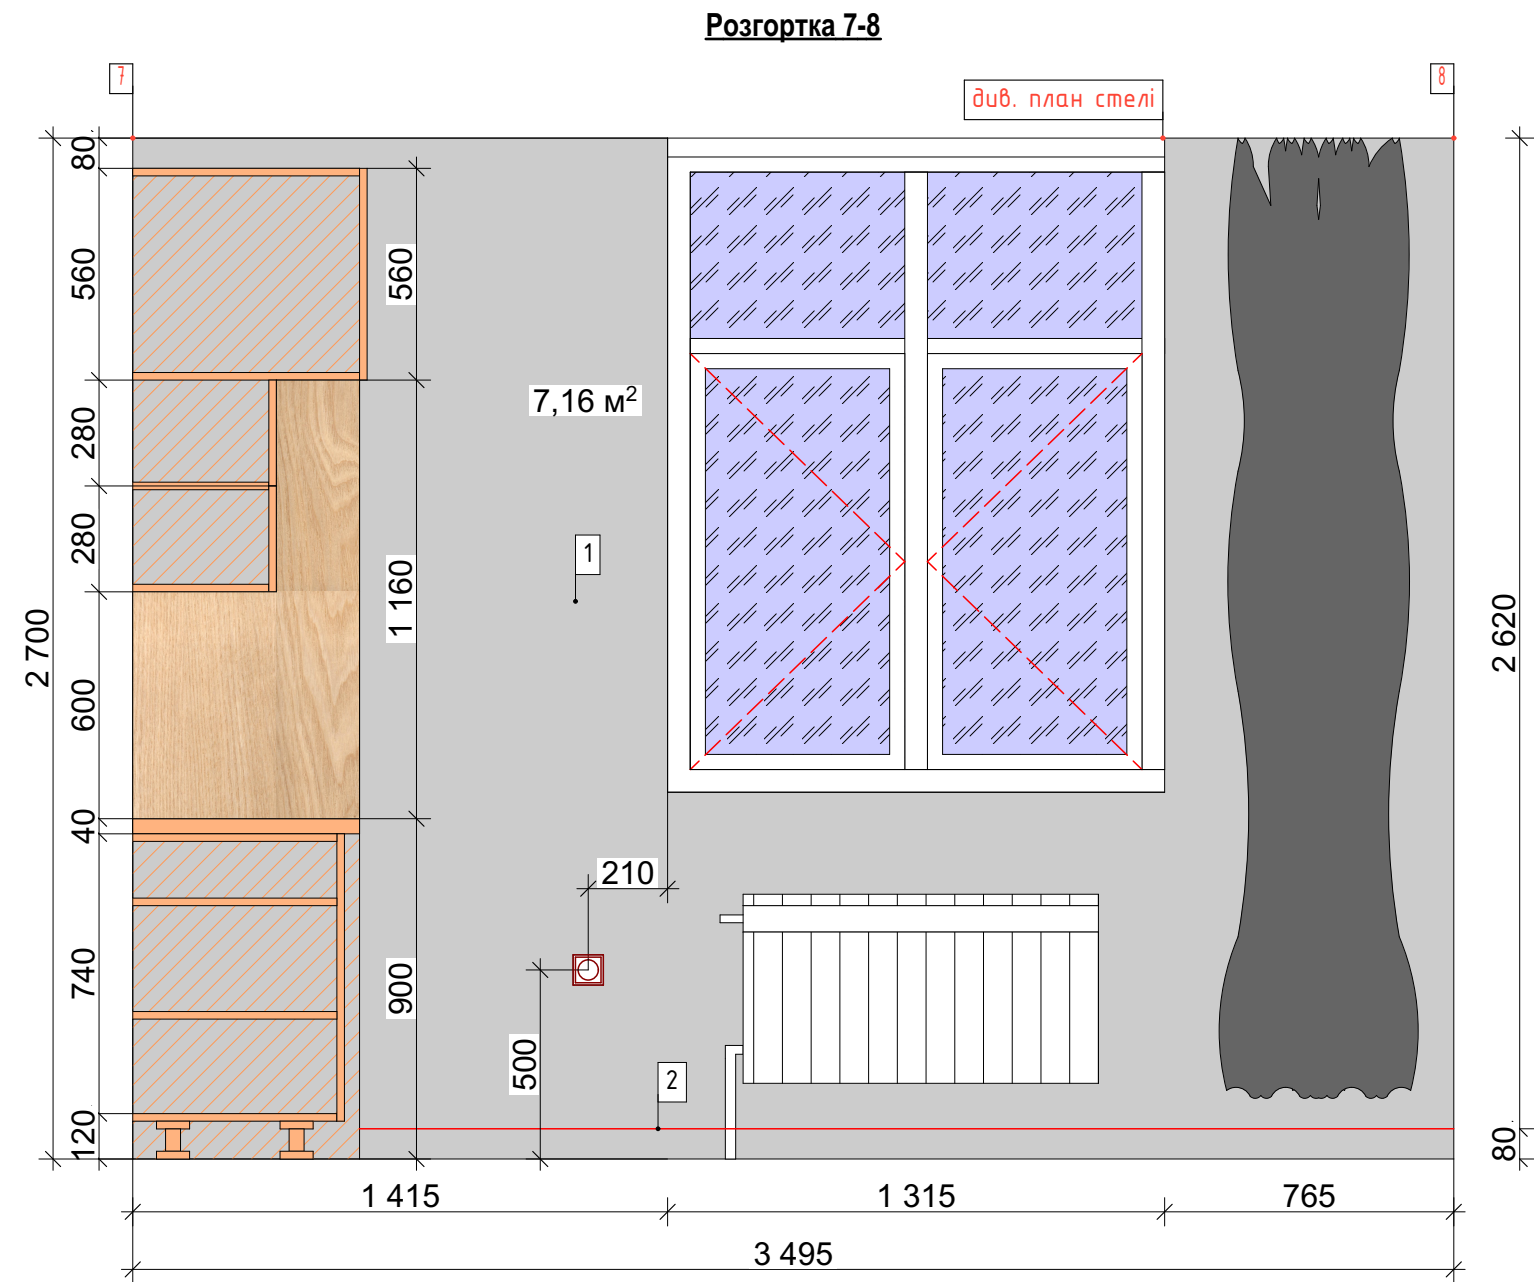


Умовні позначення

-  - розетка 220V з заземленням для прихованого монтажу
-  - одноклавішний вимикач
-  - двоклавішний вимикач

Примітки:

1. Розміри вказані в мм (за винятком зазначених окремо).
2. Розгортку дивитися разом з маркувальним планом, з планами розеток і вимикачів.
3. Всі розміри уточнити за місцем.
4. Даний проект дивись разом з планом групи розеток і вимикачів.

Розгортка 8-10

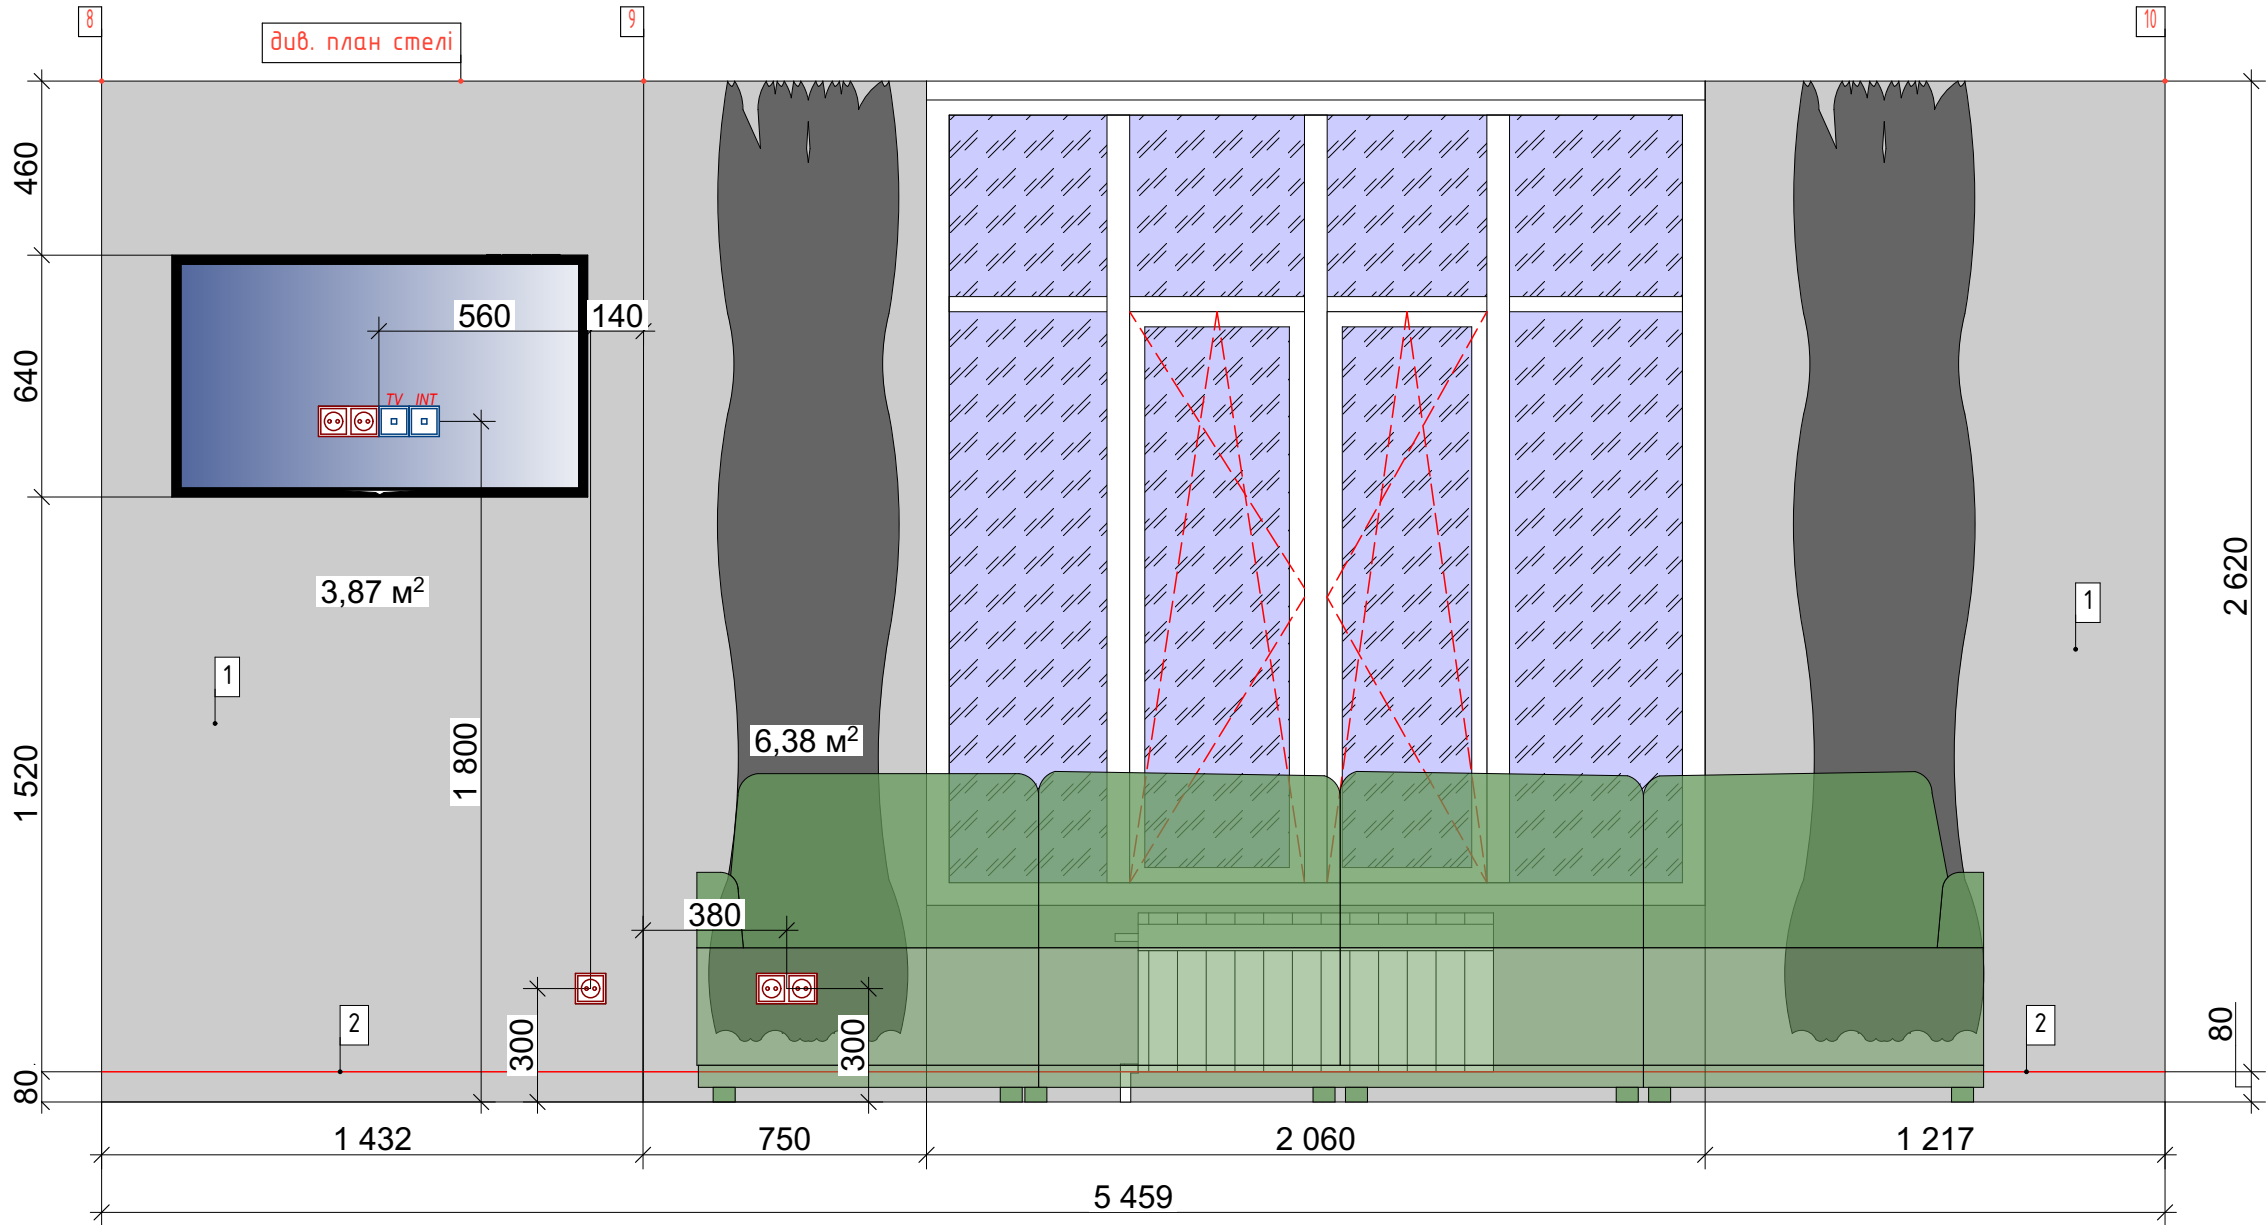

Умовні позначення



- розетка 220V з заземленням для прихованого монтажу



- одноклавішний вимикач



- двоклавішний вимикач

Примітки:

1. Розміри вказані в мм (за винятком зазначених окремо).
2. Розгортку дивитися разом з маркувальним планом, з планами розеток і вимикачів.
3. Всі розміри уточнити за місцем.
4. Даний проект дивись разом з планом групи розеток і вимикачів.