


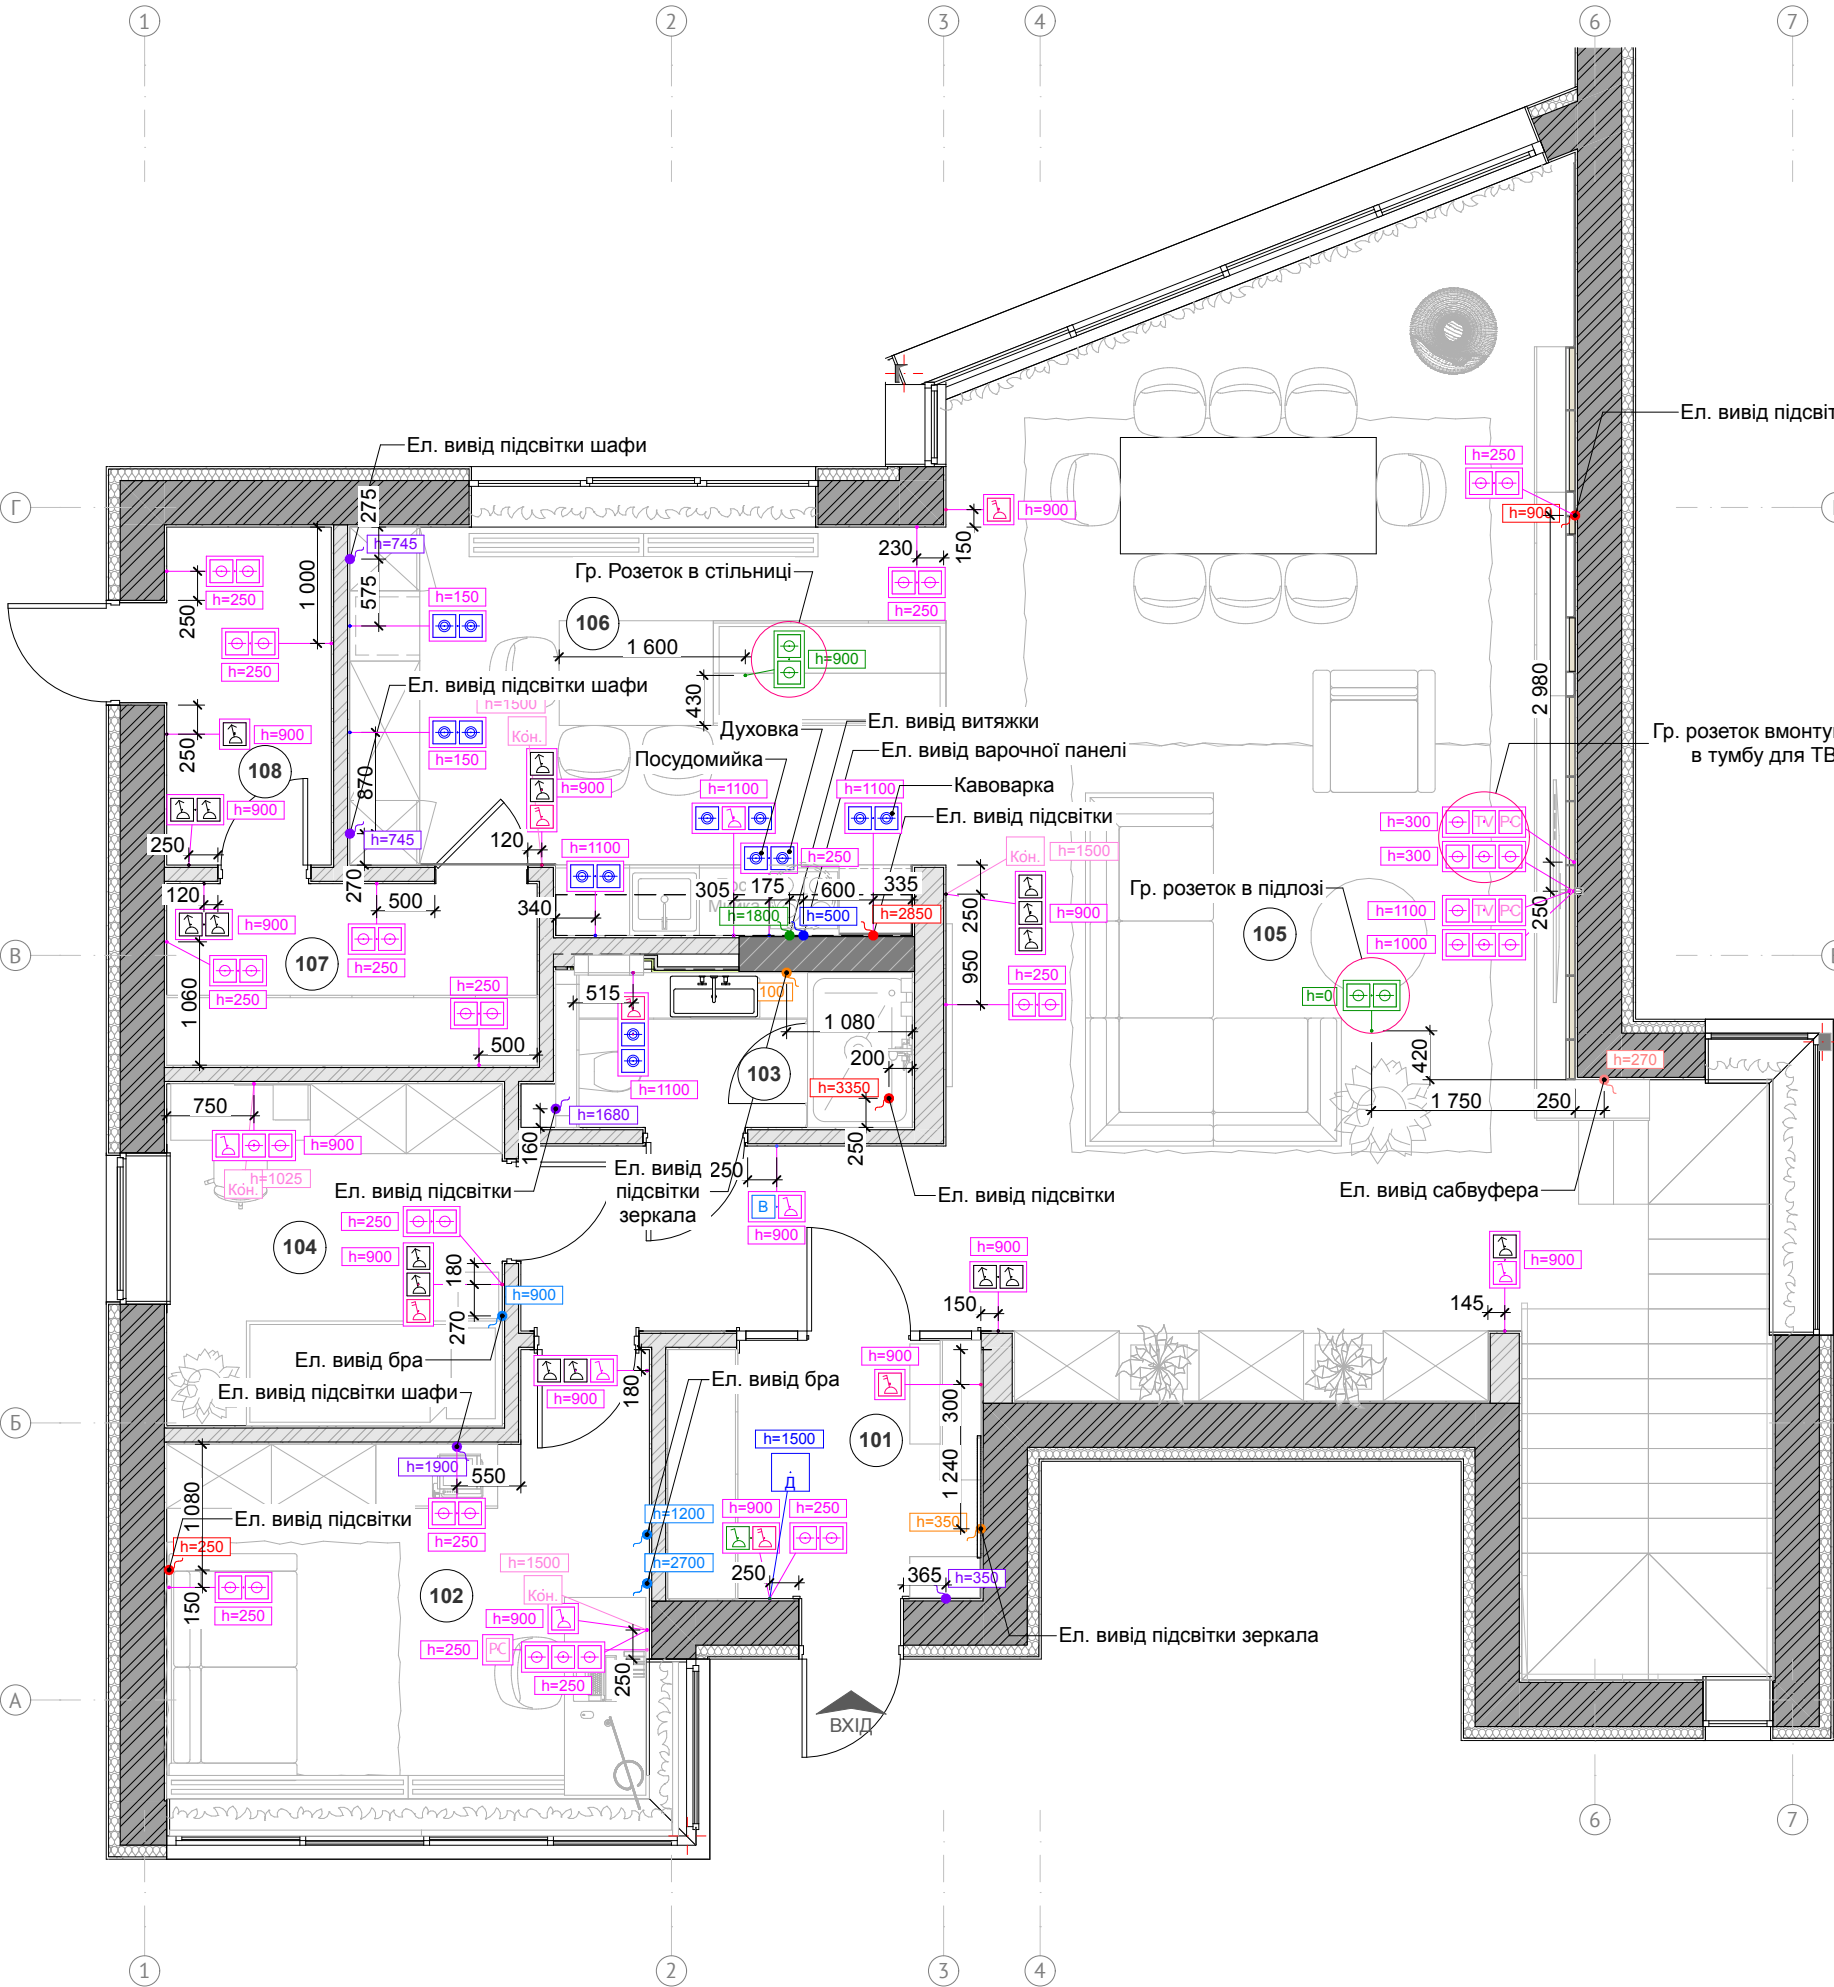


Проектна експлікація приміщень 1-го пов.

№ прим.	Найменування	Площа, кв.м.
101	Прихожа	4,73
102	Кабінет	13,64
103	Гостьовий санвузол	4,24
104	Кімната няні	8,38
105	Вітальня	57,74
106	Кухня	16,74
107	Кладова	4,97
108	Тамбур	4,11
		114,55 м²


Умовні позначення

Позн.	Найменування	Позн.	Найменування	Позн.	Найменування
	Вим. всього освітлення		Ел. вивід бра		Підлогова розетка
	Вимикач двохклавішний		Ел. вивід варочної панелі		Регулятор вентилятора
	Вимикач одноклавішний		Ел. вивід витяжки		Регулятор кондиціонера
	Вимикач одноклавішний прохідний		Ел. вивід під сабвуфер		Розетка вологостійка
	Выключатель двухклавишный		Ел. вивід підсвітки		Розетка мережева
	Выключатель одноклавишный		Ел. вивід підсвітки зеркала		Розетка телевізійна
	Домофон		Ел. вивід підсвітки шафи		Розетка інтернет

- Примітки:
- Розміри уточнювати (перевіряти) за місцем. Розмірні лінії дані щодо підготовлених до обробки поверхонь (оштукатурених) стін.
 - Відносна відмітка 0.000 прийнята згідно проектному рівню чистої підлоги. Відмітка 0.000 - верх декоративного підлогового покриття після проведення всіх оздоблювальних робіт, врахованих проектом.
 - Всі розміри, відмічені "*" (приклад: 2630 *) дотримати в точності.
 - Вибір типу і перетину кабелю живлення і управління для розеток і вимикачів виробляти в суворій відповідності з документацією заводу-виробника обладнання та ПУЕ. Схему управління та підключення виконує суміжна організація, відповідальна за розробку проекту по електропостачанню і мереж зв'язку.
 - Колір, тип і модель електрофурнітури (термодатчики, регулятори теплої підлоги, пульти управління і т.д.) узгодити з "QUADER" і Замовником.
 - Розташування розеток і вимикачів дивитися спільно з розгортками стін.
 - Розташування рамок електрофурнітури (горизонтально / вертикально) дивитися на розгортках стін.
 - Для всіх точок виведення кабелів живлення і управління передбачити запас кабелю довжиною 1 метр.
 - Комп'ютерні мережі (провідний інтернет) виконати з кабелем CAT6. Всі розетки для проводового інтернету проектується з двома роз'ємами RJ45 (8P8C).
 - Забезпечити Wi-Fi (бездротовий інтернет) по всіх приміщеннях. Розміщення і модель Wi-Fi роутерів узгодити з "QUADER" і Замовником.
 - Виконати заземлення всіх розеток, щитків, техніки і електрообладнання по окремому проводу згідно з ПУЕ.
 - Місця розташування, колір і модель електрощитів узгодити з "QUADER" і Замовником.
 - Всі матеріали й устаткування дано без відсотка запасу.
 - альбомом проекту не проектується приміщення гаража, терас і котельні. Дані приміщення виконати за аналогією із загальним проектом інтер'єру, узгодити з Замовником.

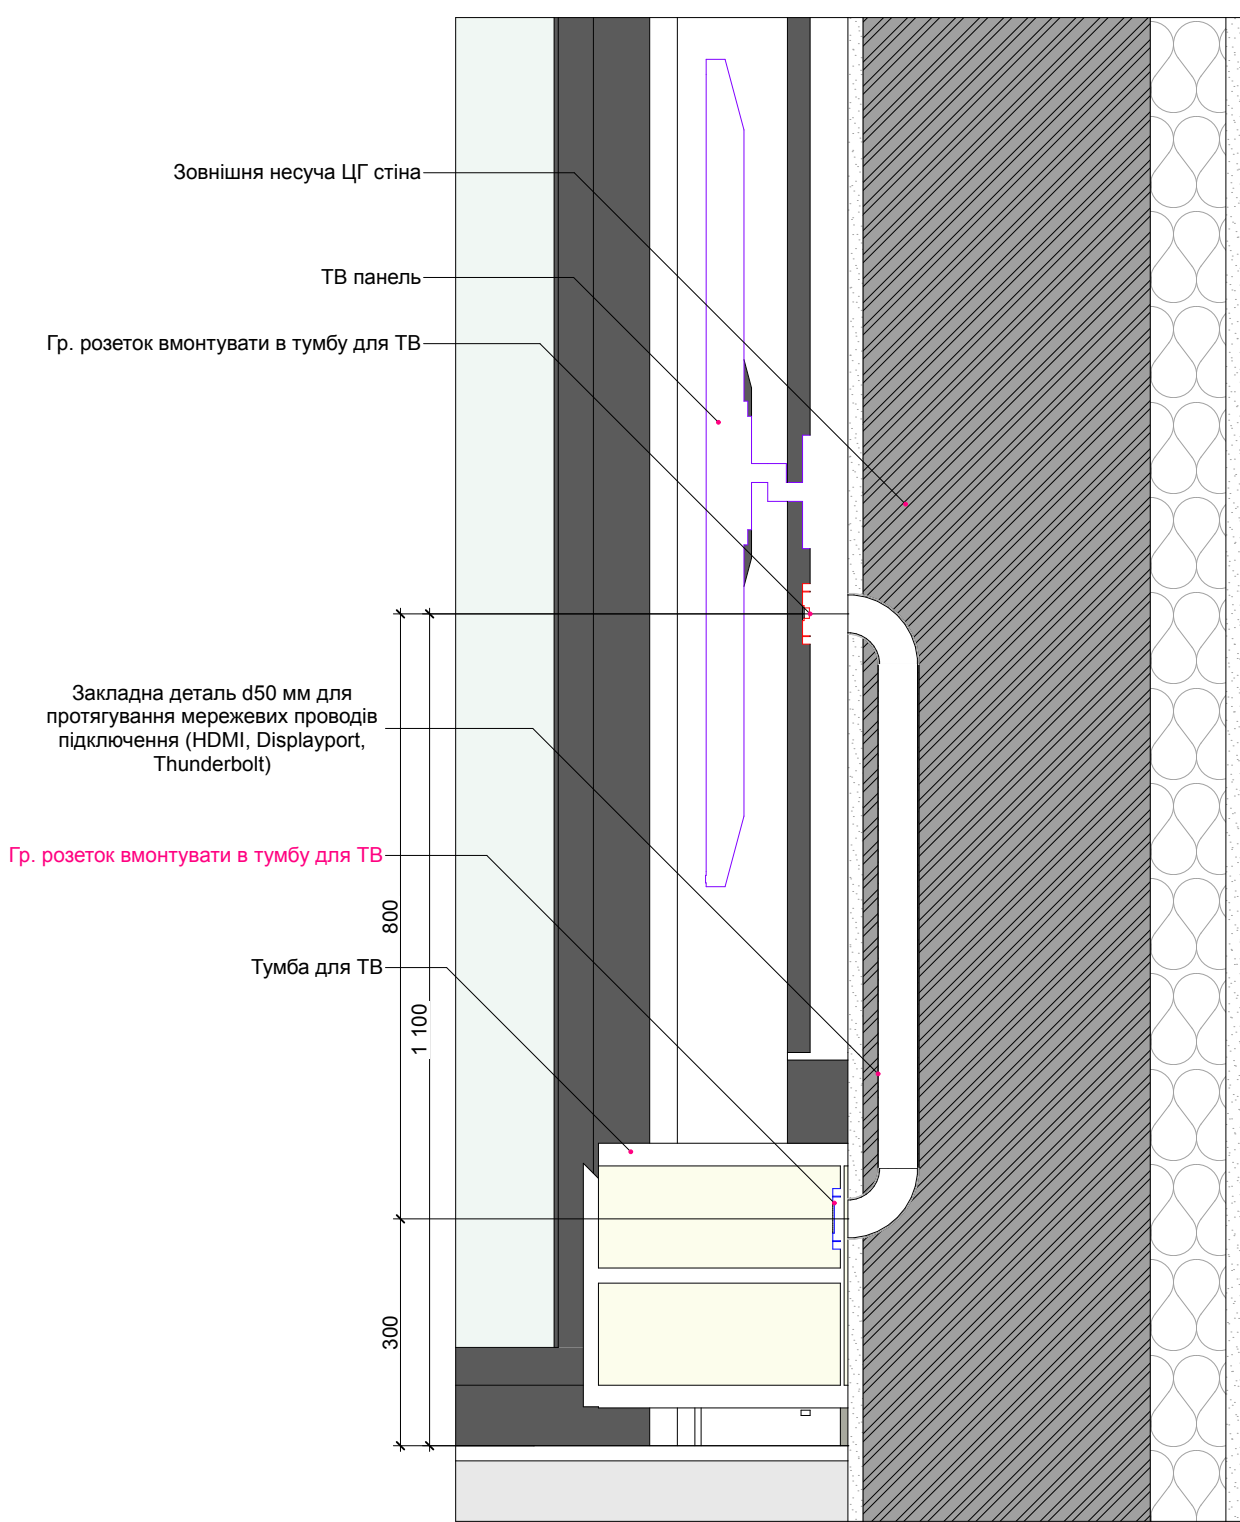

Аналог закладної деталі

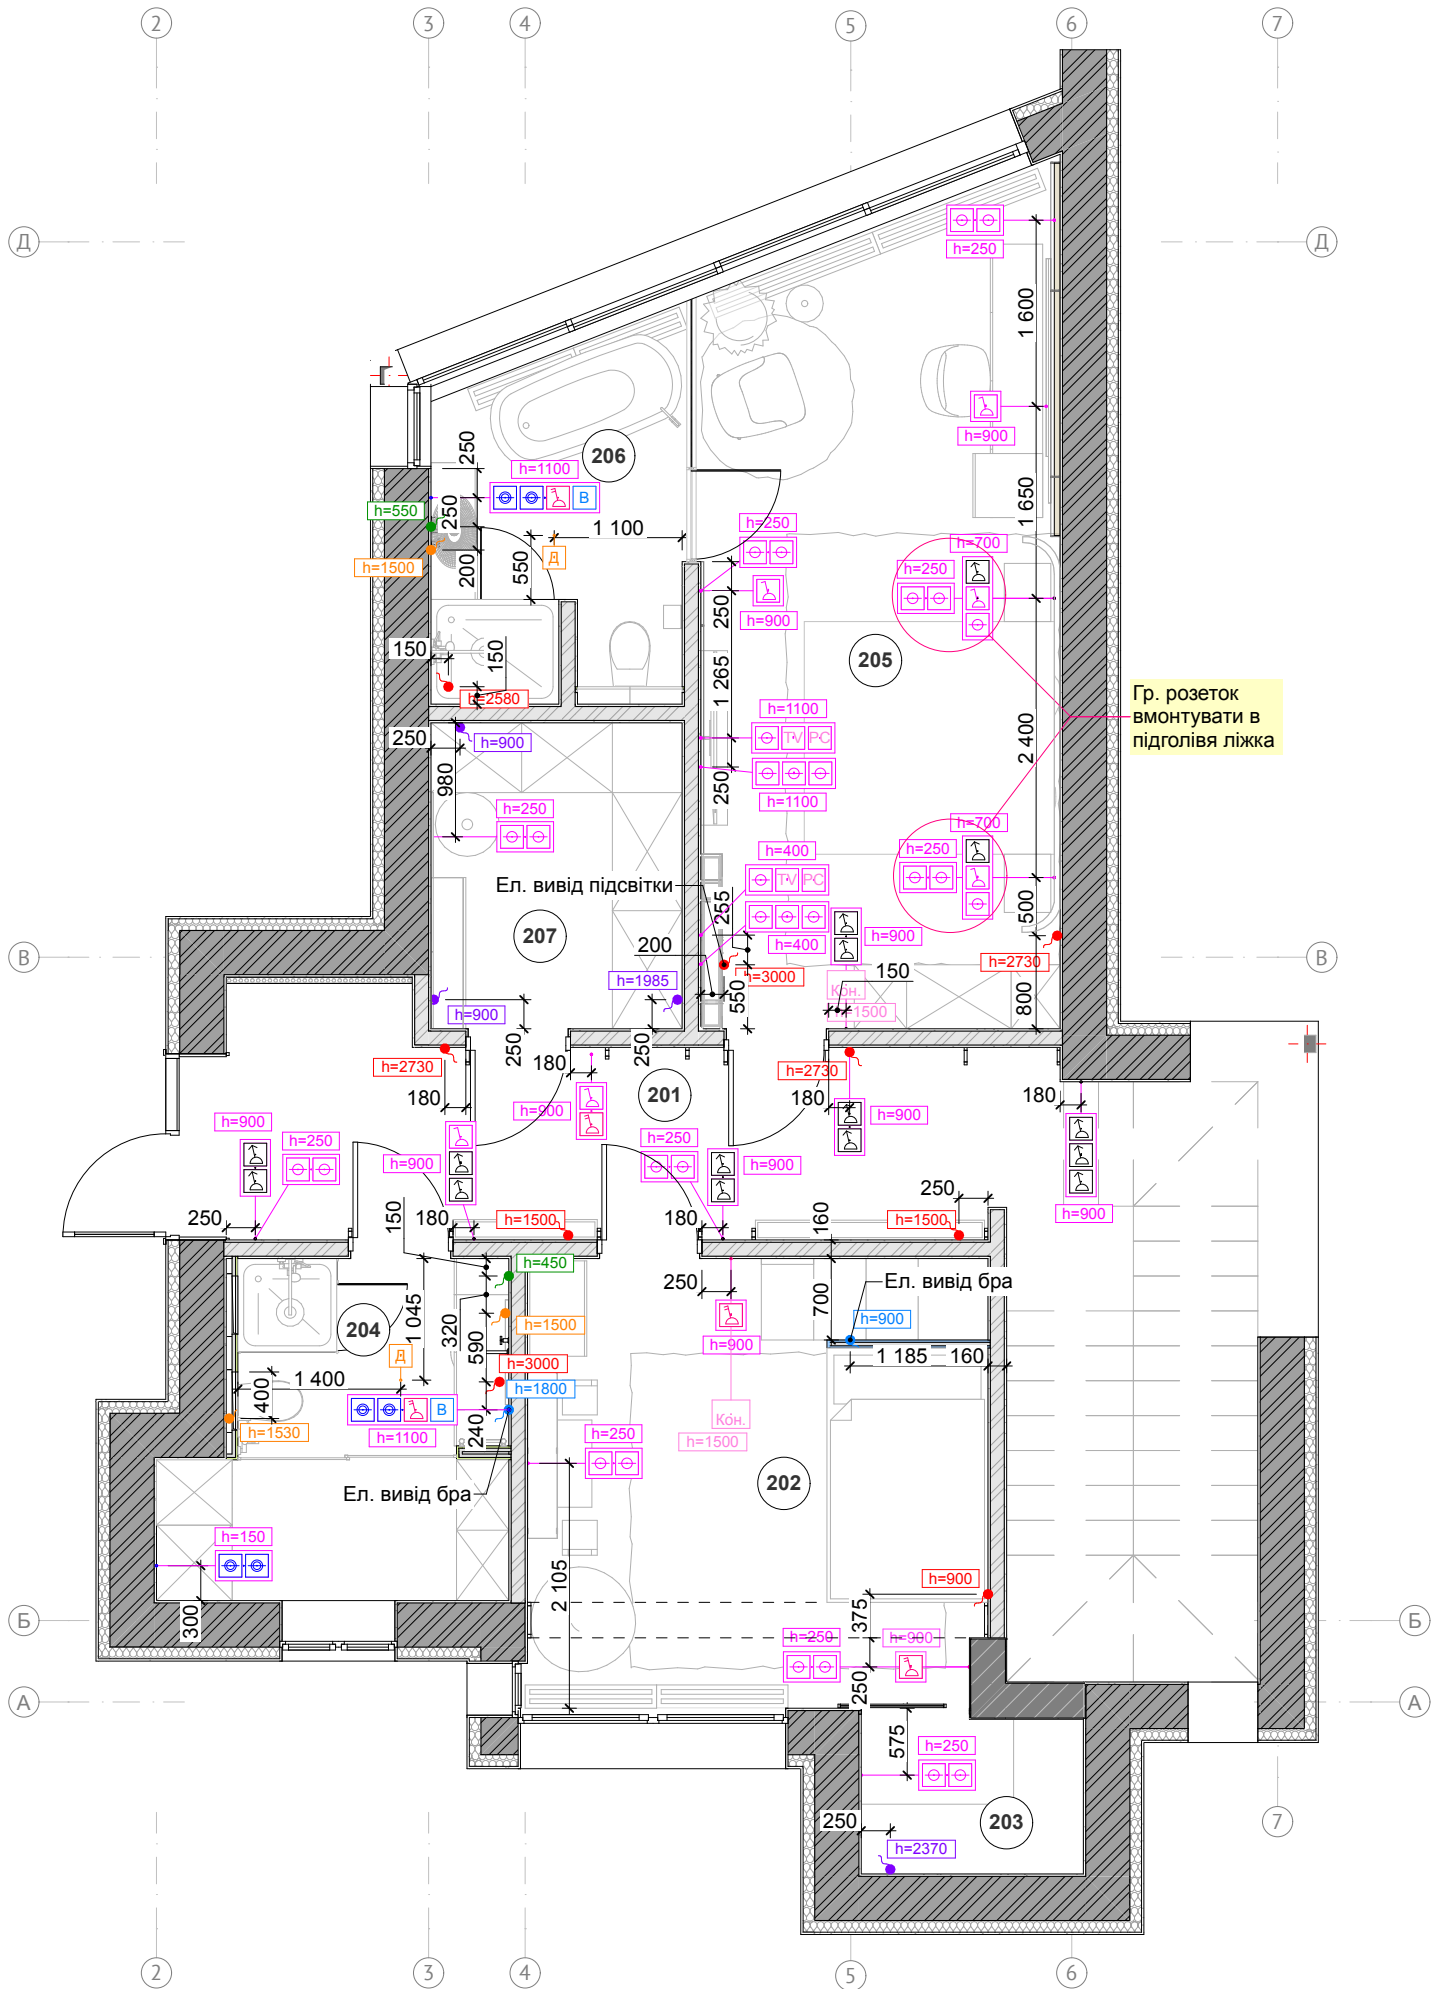

Проектна експлікація приміщень 2-го пов.

№ прим.	Найменування	Площа, кв.м.
201	Коридор	12,66
202	Спальня	15,21
203	Гардероб	2,54
204	Санвузол	7,87
205	Майстер спальня	21,24
206	Майстер санвузол	6,78
207	Майстер гардеробна	5,68
		71,98 м²

Умовні позначення


Позн.	Найменування	Позн.	Найменування
	Вимикач двоклавішний		Ел. вивід підсвітки зеркала
	Вимикач одноклавішний		Ел. вивід підсвітки шафи
	Вимикач одноклавішний проходний		Регулятор вентилятора
	Выключатель двухклавишный		Регулятор кондиціонера
	Выключатель одноклавишный		Розетка вологостійка
	Датчик руху		Розетка мережева
	Ел. вивід бра		Розетка телебачення
	Ел. вивід нічної підсвітки		Розетка інтернет
	Ел. вивід підсвітки		

- Примітки:
- Розміри уточнювати (перевіряти) за місцем. Розмірні лінії дані щодо підготовлених до обробки поверхонь (оштукатурених) стін.
 - Відносна відмітка 0.000 прийнята згідно проектному рівню чистої підлоги. Відмітка 0.000 - верх декоративного підлогового покриття після проведення всіх оздоблювальних робіт, врахованих проектом.
 - Всі розміри, відмічені ""*"" (приклад: 2630 *) дотримати в точності.
 - Вибір типу і перетину кабелю живлення і управління для розеток і вимикачів виробляти в суворій відповідності з документацією заводу-виробника обладнання та ПУЕ. Схему управління та підключення виконує суміжна організація, відповідальна за розробку проекту по електропостачанню і мереж зв'язку.
 - Колір, тип і модель електрофурнітури (термодатчики, регулятори теплої підлоги, пульти управління і т.д.) узгодити з "QUADER" і Замовником.
 - Розташування розеток і вимикачів дивитися спільно з розгортками стін.
 - Розташування рамок електрофурнітури (горизонтально / вертикально) дивитися на розгортках стін.
 - Для всіх точок виведення кабелів живлення і управління передбачити запас кабелю довжиною 1 метр.
 - Комп'ютерні мережі (провідний інтернет) виконати з кабелю CAT6. Всі розетки для проводового інтернету проектується з двома роз'ємами RJ45 (8P8C).
 - Забезпечити Wi-Fi (бездротовий інтернет) по всіх приміщеннях. Розміщення і модель Wi-Fi роутерів узгодити з "QUADER" і Замовником.
 - Виконати заземлення всіх розеток, щитків, техніки і електрообладнання по окремому проводу згідно з ПУЕ.
 - Місця розташування, колір і модель електрощитів узгодити з "QUADER" і Замовником.
 - Всі матеріали й устаткування дано без відсотка запасу.
 - альбомом проекту не проектується приміщення гаража, терас і котельні. Дані приміщення виконати за аналогією із загальним проектом інтер'єру, узгодити з Замовником.

План розтановки розеток, вимикачів, електровиводів і елементів слаботочкової мережі 2-го пов.

Стадія	Аркуш	Аркушів
ДП	37	103

OBUSHKO-III

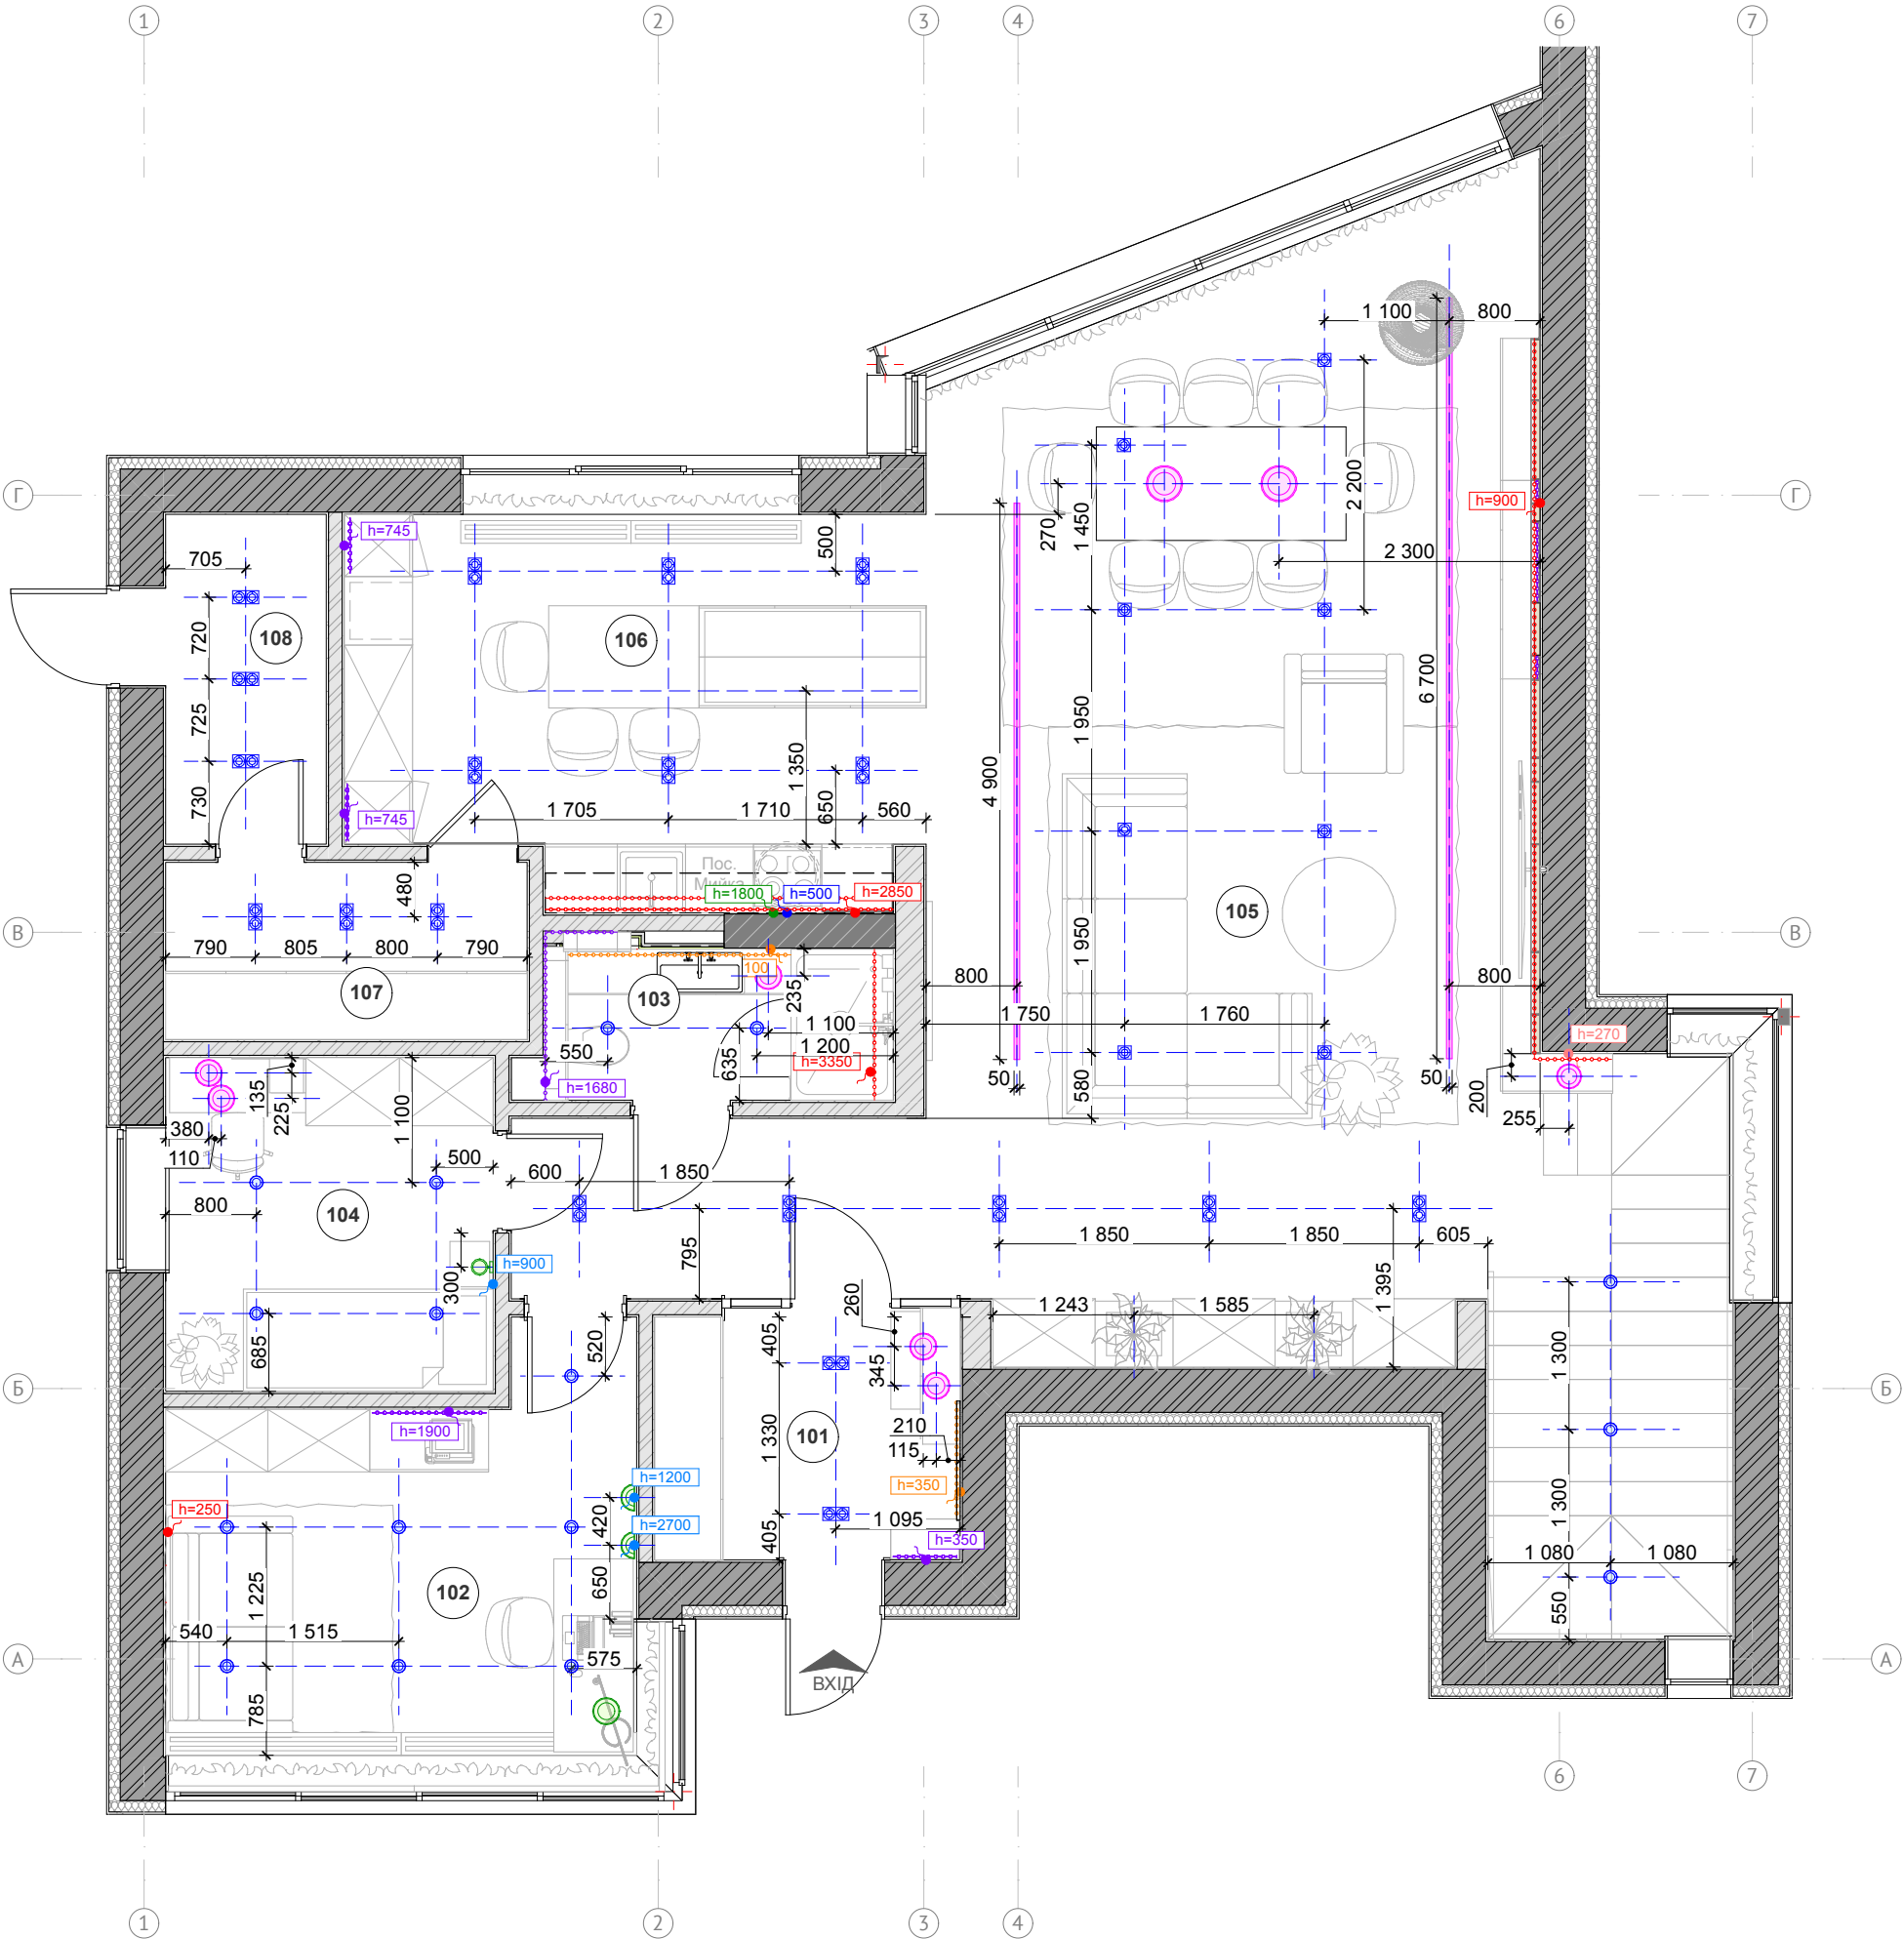

Проектна експлікація приміщень 1-го пов.

№ прим.	Найменування	Площа, кв.м.
101	Прихожа	4,73
102	Кабінет	13,64
103	Гостьовий санвузол	4,24
104	Кімната няні	8,38
105	Вітальня	57,74
106	Кухня	16,74
107	Кладова	4,97
108	Тамбур	4,11
		114,55 м²

Умовні позначення


Позначення	Найменування
	Бра тип 1
	Бра тип 2
	Настільна лампа
	Одинарний модульний світильник
	Подвійний модульний світильник
	Підвісна люстра
	Рейшина світильника
	Світлодіодна лента
	Точковий світильник

Примітки:

- Розміри уточнювати (перевіряти) за місцем. Розмірні лінії дані щодо підготовлених до обробки поверхонь (оштукатурених) стін.
- Відносна відмітка 0.000 прийнята згідно проектному рівню чистої підлоги. Відмітка 0.000 - верх декоративного підлогового покриття після проведення всіх оздоблювальних робіт, врахованих проектом.
- Всі розміри, відмічені "" (приклад: 2630 *) дотримати в точності.
- Вибір типу і перетину кабелю живлення і управління освітлювальних приладів виробляти в суворій відповідності з документацією заводу-виробника обладнання та ПУЕ. Схему управління та підключення виконує суміжна організація, відповідальна за розробку проекту по електропостачанню і мереж зв'язку та / або за розробку проекту по монтажу освітлювальних приладів.
- Колір і модель електрофурнітури узгодити з "QUADER" і Замовником.
- Розташування висновків і освітлювальних приладів дивитися спільно з листом "План розстановки розеток і вимикачів" і з розгортками стін.
- Для всіх точок виведення кабелів живлення і управління передбачити запас кабелю довжиною 1 метр.
- Всі матеріали й устаткування дано без відсотка запасу.

План розстановки освітлювальних приладів 1-го пов.

Стадія	Аркуш	Аркушів	OBUSHKO-III
ДП	39	103	

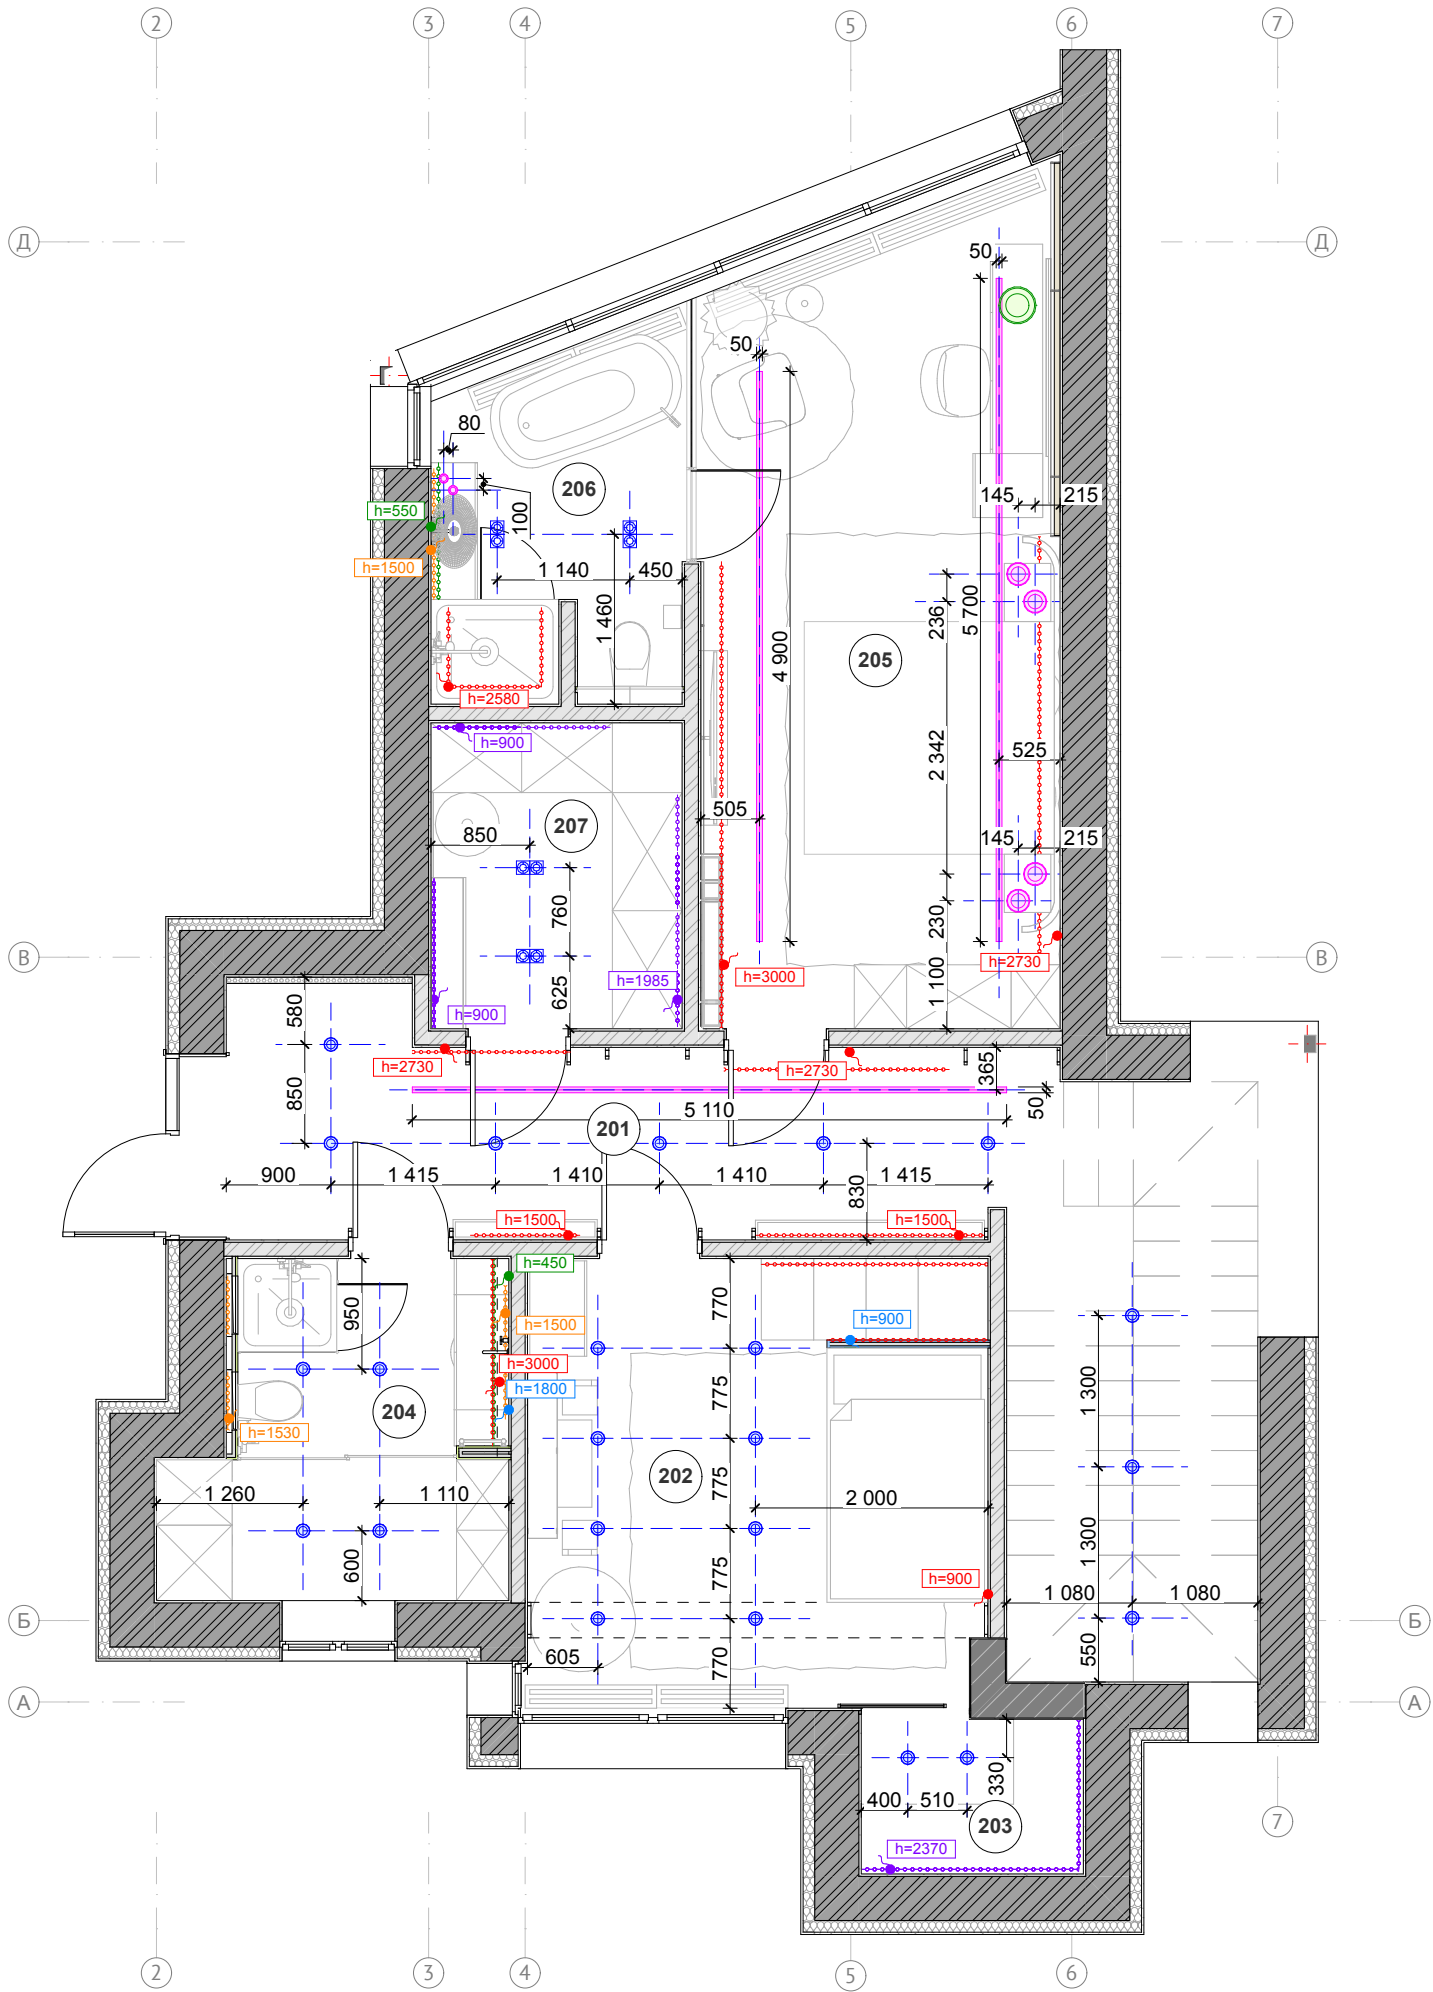

Проектна експлікація приміщень 2-го пов.


№ прим.	Найменування	Площа, кв.м.
201	Коридор	12,66
202	Спальня	15,21
203	Гардероб	2,54
204	Санвузол	7,87
205	Майстер спальня	21,24
206	Майстер санвузол	6,78
207	Майстер гардеробна	5,68
		71,98 м²

Умовні позначення

Позначення	Найменування
	Бра
	Настільна лампа
	Подвійний модульний світильник
	Підвісна люстра
	Рейшина світильника
	Світлодіодна лента
	Світлодіодна лента нічної підсвітки
	Точковий світильник

Примітки:

- Розміри уточнювати (перевіряти) за місцем. Розмірні лінії дані щодо підготовлених до обробки поверхонь (оштукатурених) стін.
- Відносна відмітка 0.000 прийнята згідно проектному рівню чистої підлоги. Відмітка 0.000 - верх декоративного підлогового покриття після проведення всіх оздоблювальних робіт, врахованих проектом.
- Всі розміри, відмічені "" (приклад: 2630 ") дотримати в точності.
- Вибір типу і перетину кабелю живлення і управління освітлювальних приладів виробляти в суворій відповідності з документацією заводу-виробника обладнання та ПУЕ. Схему управління та підключення виконує суміжна організація, відповідальна за розробку проекту по електропостачанню і мереж зв'язку та / або за розробку проекту по монтажу освітлювальних приладів.
- Колір і модель електрофурнітури узгодити з "QUADER" і Замовником.
- Розташування висновків і освітлювальних приладів дивитися спільно з листом "План розстановки розеток і вимикачів" і з розгортками стін.
- Для всіх точок виведення кабелів живлення і управління передбачити запас кабелю довжиною 1 метр.
- Всі матеріали й устаткування дано без відсотка запасу.

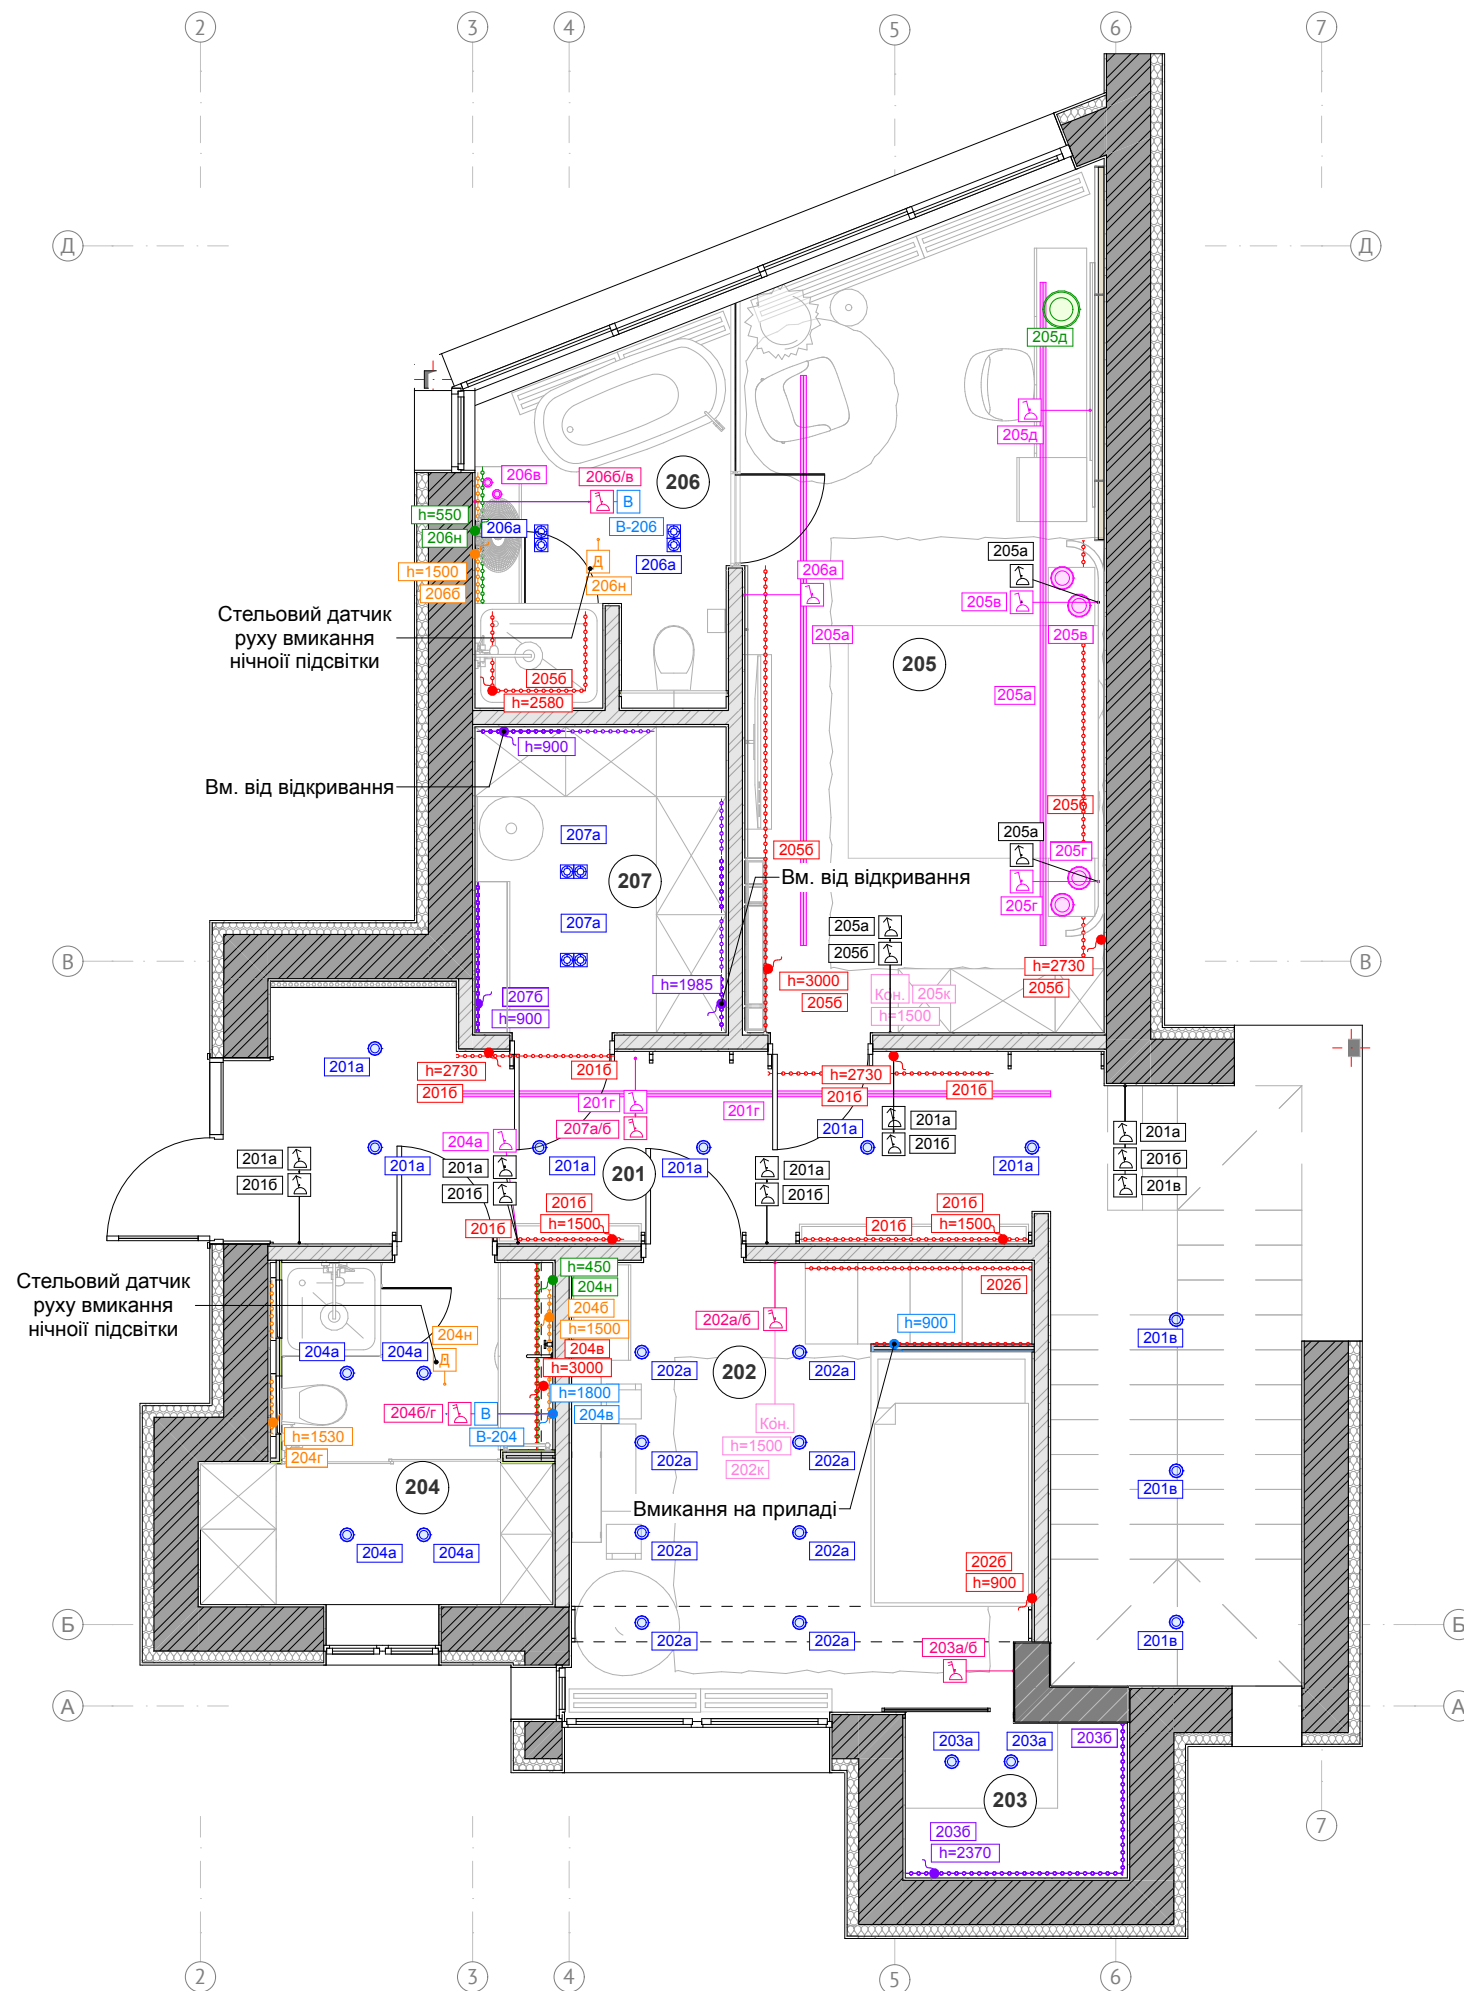

Проектна експлікація приміщень 2-го пов.

№ прим.	Найменування	Площа, кв.м.
201	Коридор	12,66
202	Спальня	15,21
203	Гардероб	2,54
204	Санвузол	7,87
205	Майстер спальня	21,24
206	Майстер санвузол	6,78
207	Майстер гардеробна	5,68
		71,98 м²

Умовні позначення

Позначення	Найменування
	Бра
	Настільна лампа
	Підвійний модульний світильник
	Підвісна люстра
	Рейшина світильника
	Світлодіодна лента
	Світлодіодна лента нічної підсвітки
	Точковий світильник

Примітки:

1. Розміри уточнювати (перевіряти) за місцем. Розмірні лінії дані щодо підготовлених до обробки поверхонь (штукатурених) стін.
2. Відносна відмітка 0.000 прийнята згідно проектному рівню чистої підлоги. Відмітка 0.000 - верх декоративного підлогового покриття після проведення всіх оздоблювальних робіт, врахованих проектом.
3. Всі розміри, відмічені "*" (приклад: 2630 *) дотримати в точності.
4. Вибір типу і перетину кабелю живлення і управління освітлювальних приладів виробляти в суворій відповідності з документацією заводу-виробника обладнання та ПУЕ. Схему управління та підключення виконує суміжна організація, відповідальна за розробку проекту по електропостачанню і мереж зв'язку та / або за розробку проекту по монтажу освітлювальних приладів.
5. Колір і модель електрофурнитури узгодити з "QUADER" і Замовником.
6. Розташування виступків і освітлювальних приладів дивитися спільно з листом "План розстановки розеток і вимикачів" і з розгортками стін.
7. Для всіх точок виведення кабелів живлення і управління передбачити запас кабелю довжиною 1 метр.
8. Всі матеріали і устаткування дано без відсотка запасу.

Специфікація рамок 1-го пов.					
Позначення	Тип	Кіл-сть постів	Кіл-сть	Фабрика	Артикул
	Вертикальная	2	2		
	Вертикальная	3	4		
	Горизонтальная	1	5		
	Горизонтальная	2	23		
	Горизонтальная	3	8		
			42		

Специфікація розеток 1-го пов.				
Позначення	Найменування	Кіл-сть	Фабрика	Артикул
	силовая	41		
	влагозащищенная	14		
	интернет	3		
	телевизионная	2		

Специфікація вимикачів 1-го пов.				
Позначення	Найменування	Кіл-сть	Фабрика	Артикул
	Вим. всього освітлення	1		
	Вимикач двохклавішний	2		
	Вимикач одноклавішний	5		
	Вимикач одноклавішний прохідний	17		
	Выключатель двухклавишный	4		
	Выключатель одноклавишный	1		
	Регулятор вентилятора	1		

Специфікація рамок 2-го пов.					
Позначення	Тип	Кіл-сть постів	Кіл-сть	Фабрика	Артикул
	Вертикальная	1	4		
	Вертикальная	2	5		
	Вертикальная	3	4		
	Горизонтальная	2	11		
	Горизонтальная	3	4		
	Горизонтальная	4	2		
			30		

Специфікація розеток 2-го пов.				
Позначення	Найменування	Кіл-сть	Фабрика	Артикул
	силовая	30		
	влагозащищенная	6		
	интернет	2		
	телевизионная	2		

Специфікація вимикачів 2-го пов.				
Позначення	Найменування	Кіл-сть	Фабрика	Артикул
	Вимикач двохклавішний	4		
	Вимикач одноклавішний	5		
	Вимикач одноклавішний прохідний	15		
	Выключатель двухклавишный	1		
	Выключатель одноклавишный	1		
	Датчик руху	2		
	Регулятор вентилятора	2		