

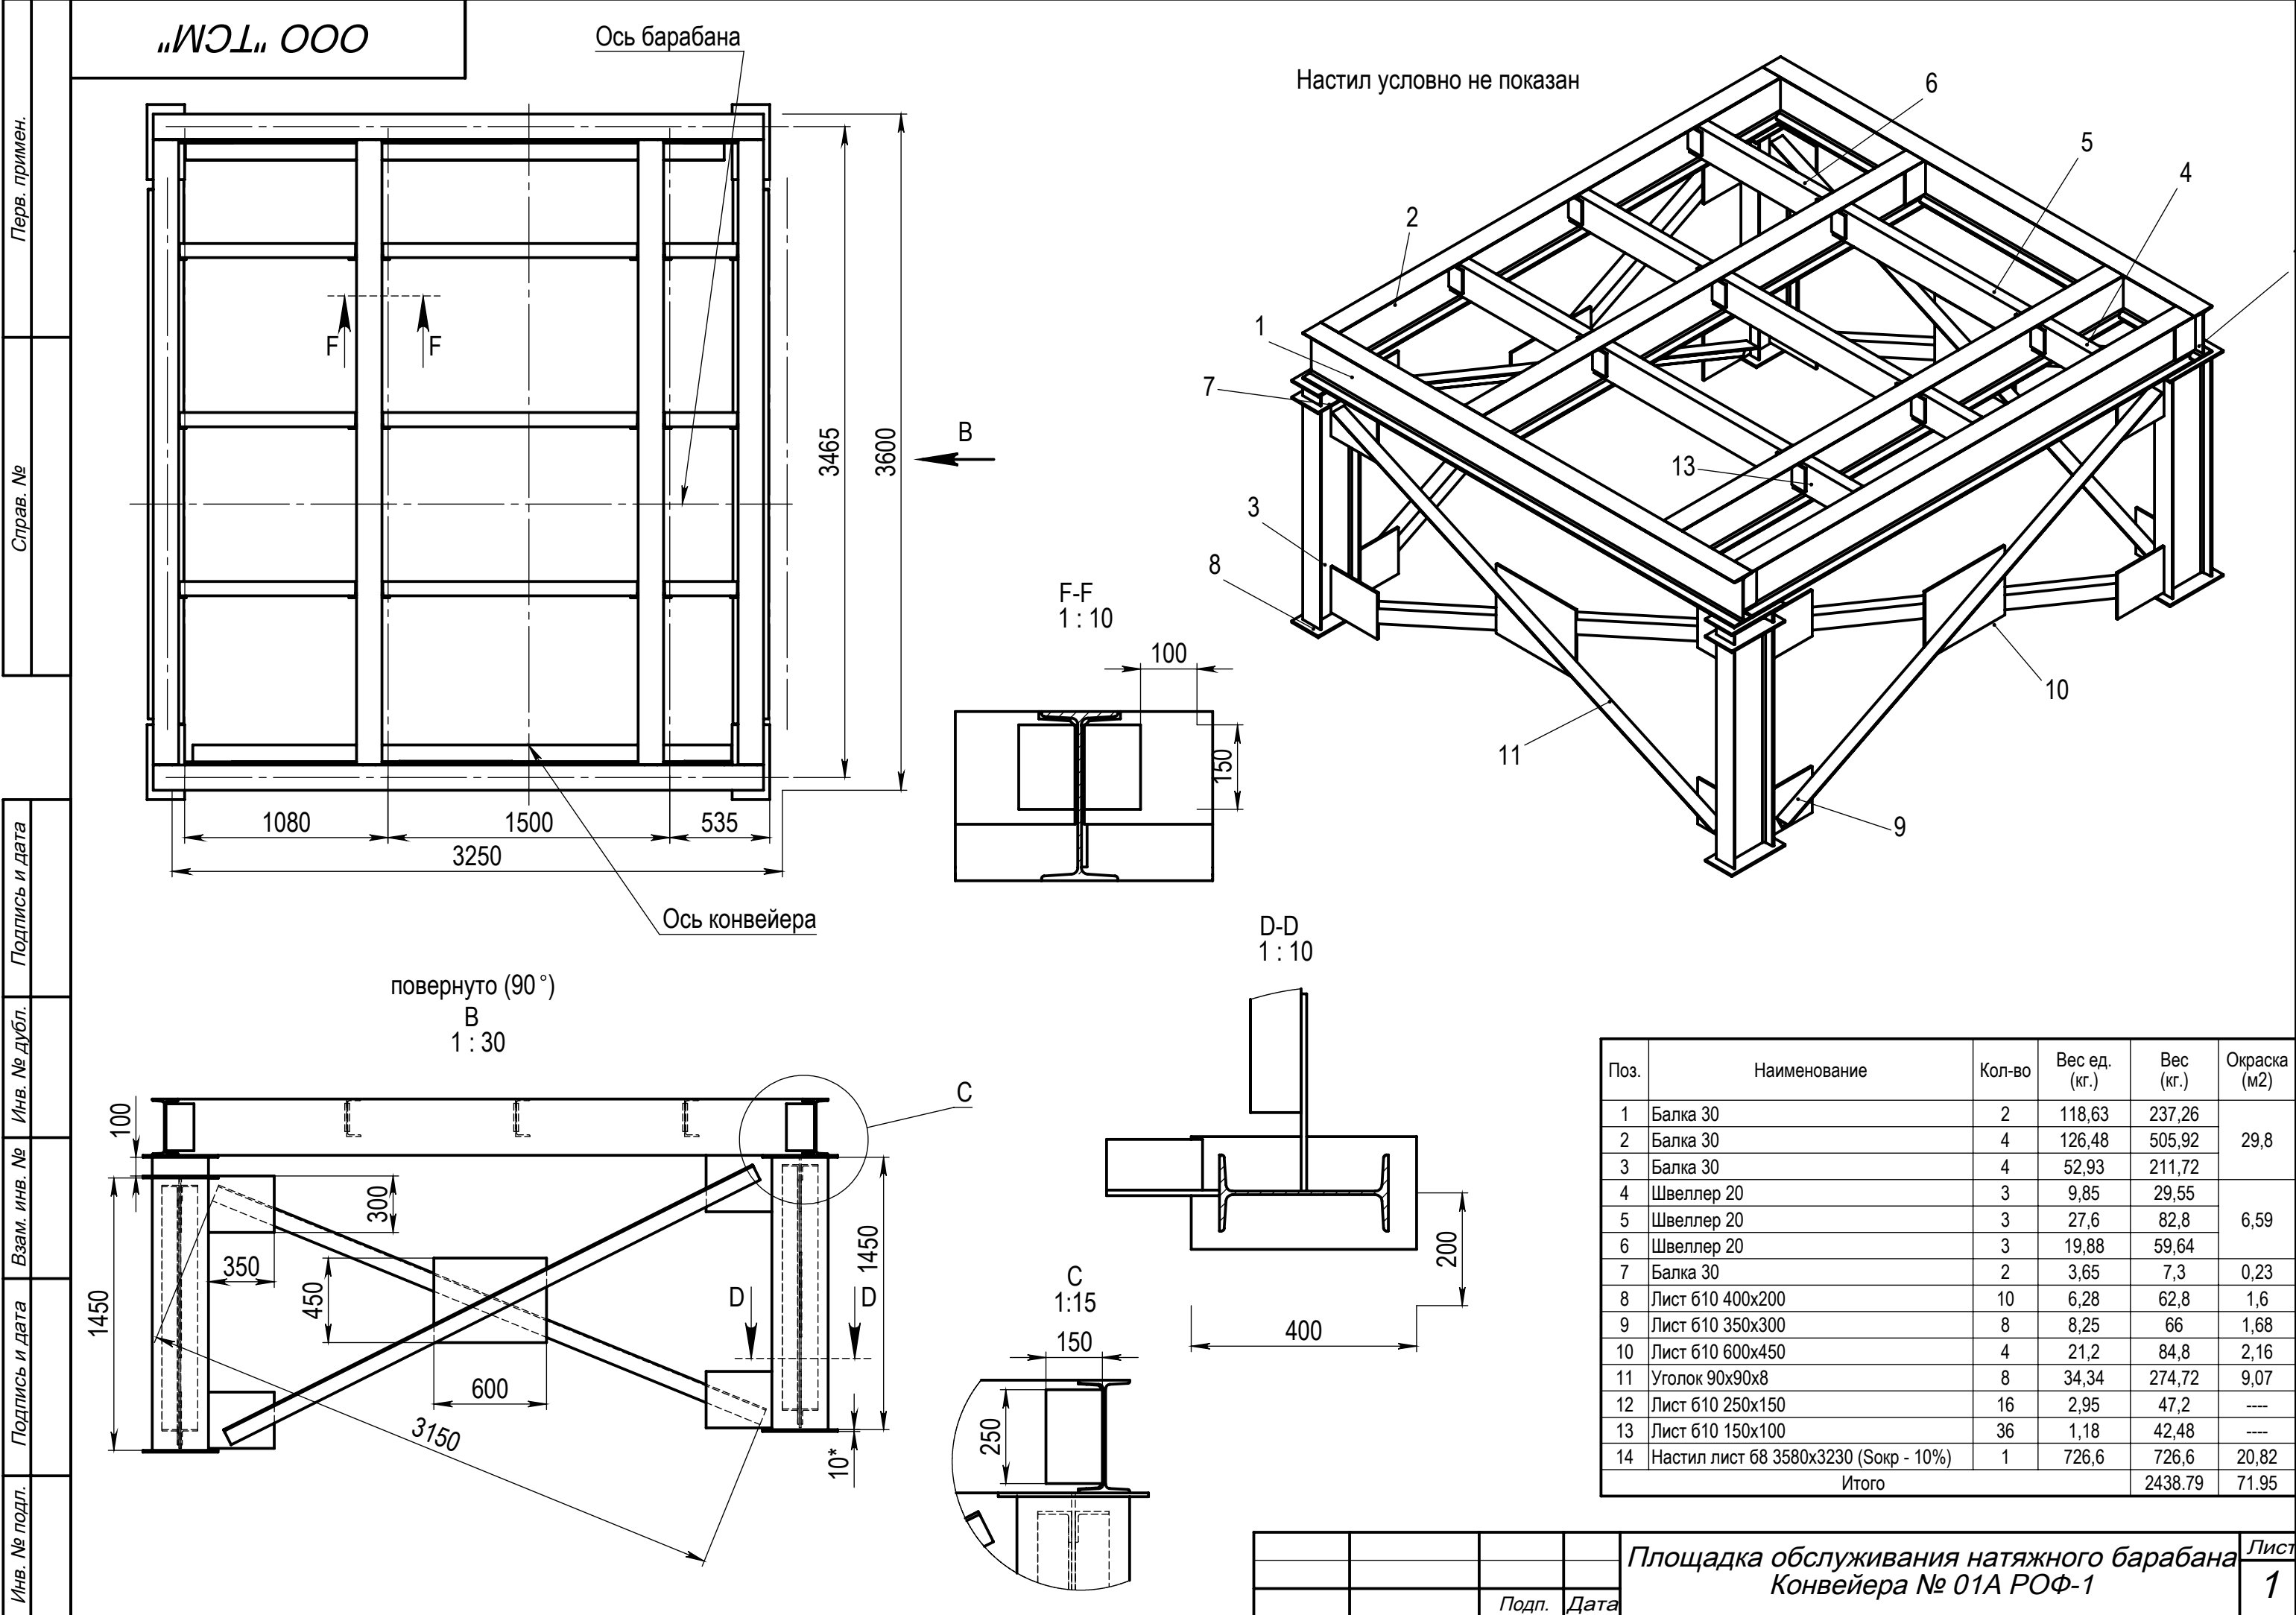
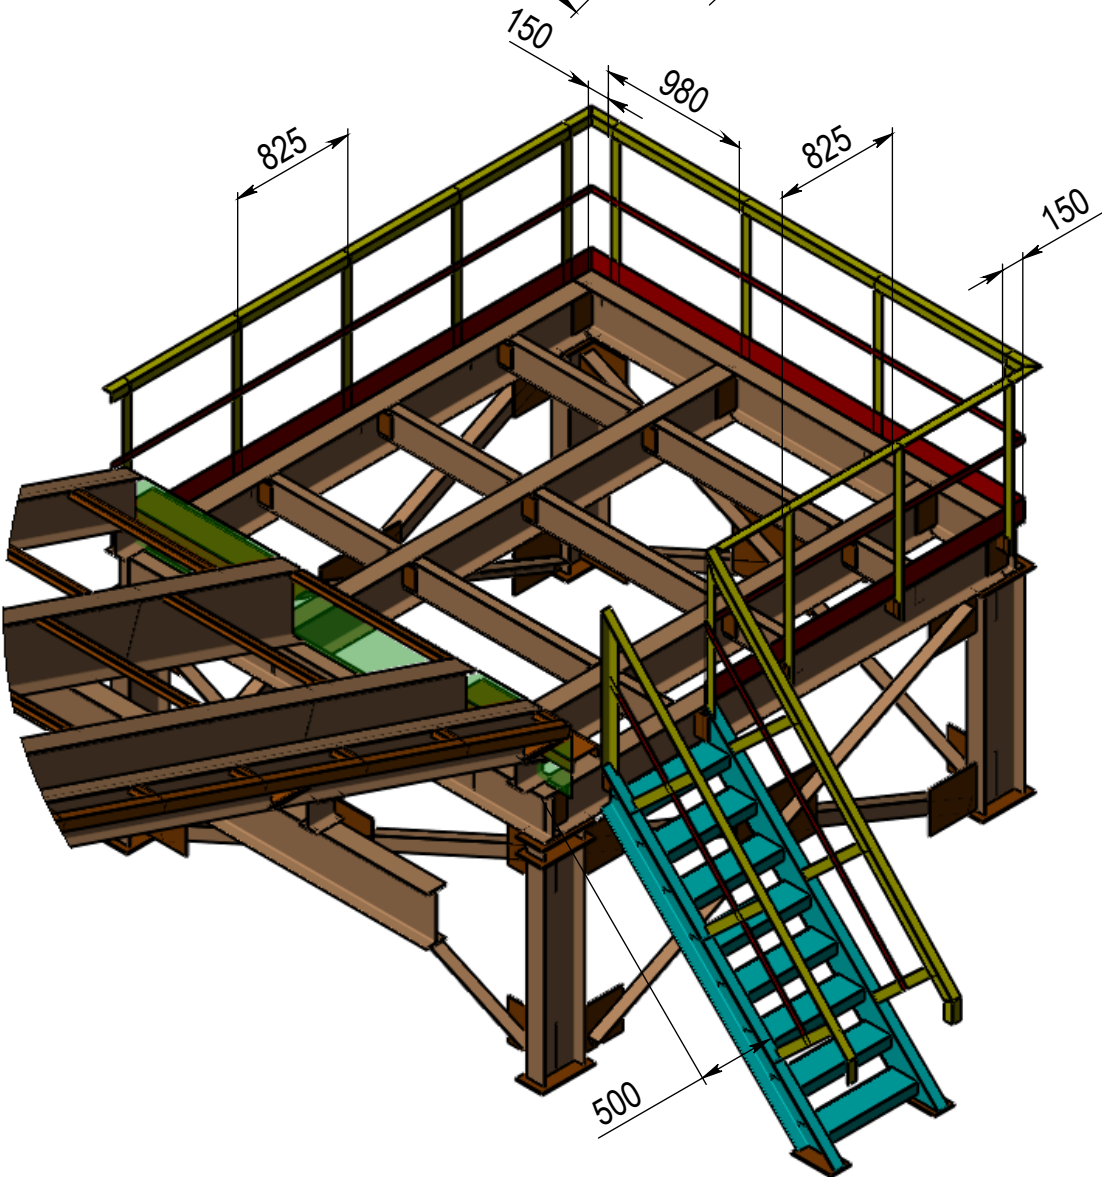
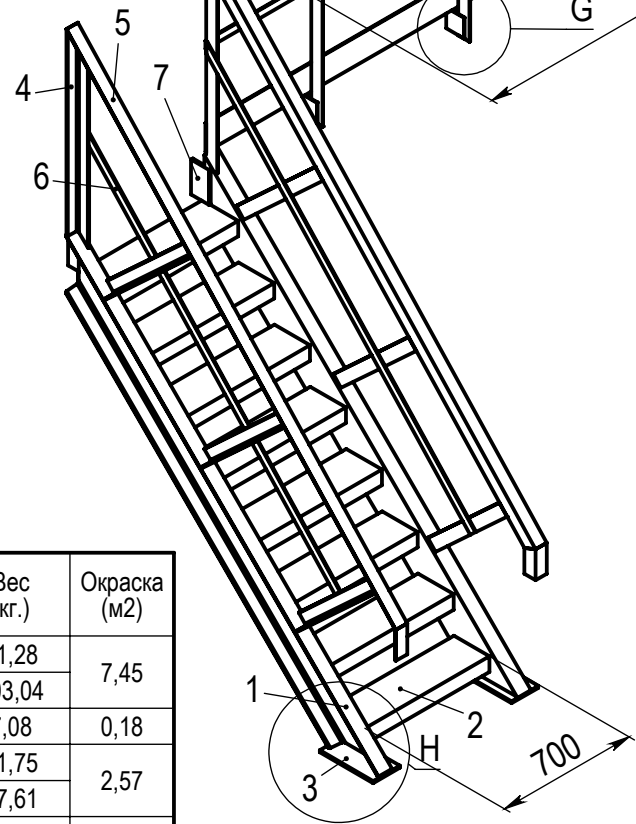
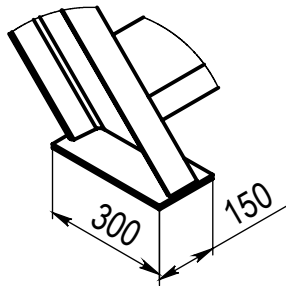
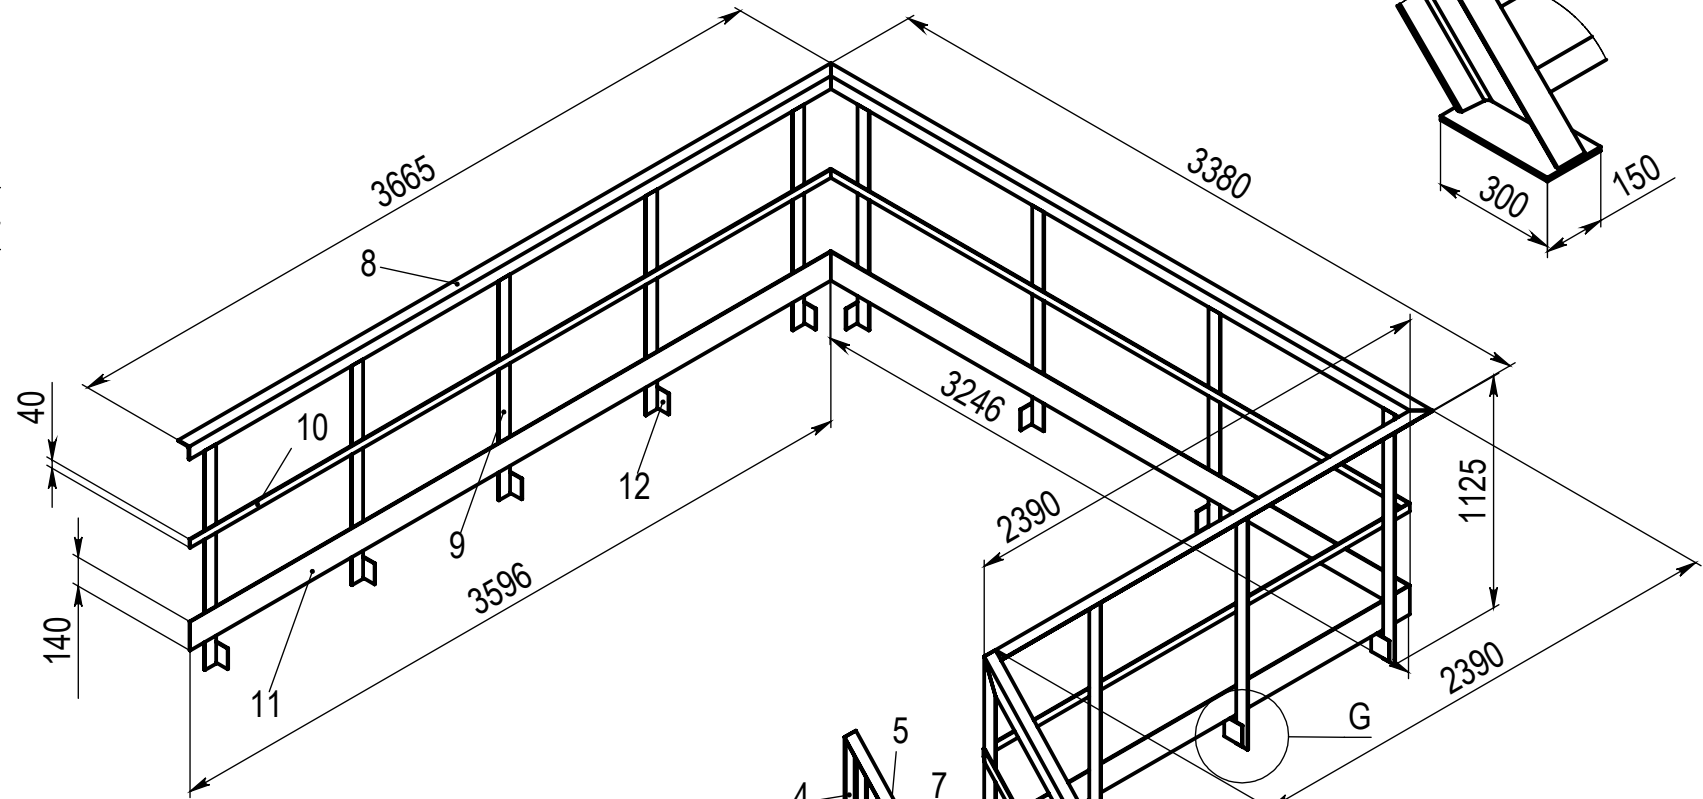


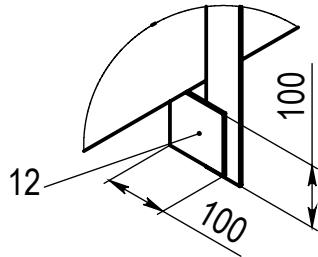

„ИОЛ” ООО

G  
1 : 10

H  
1 : 15



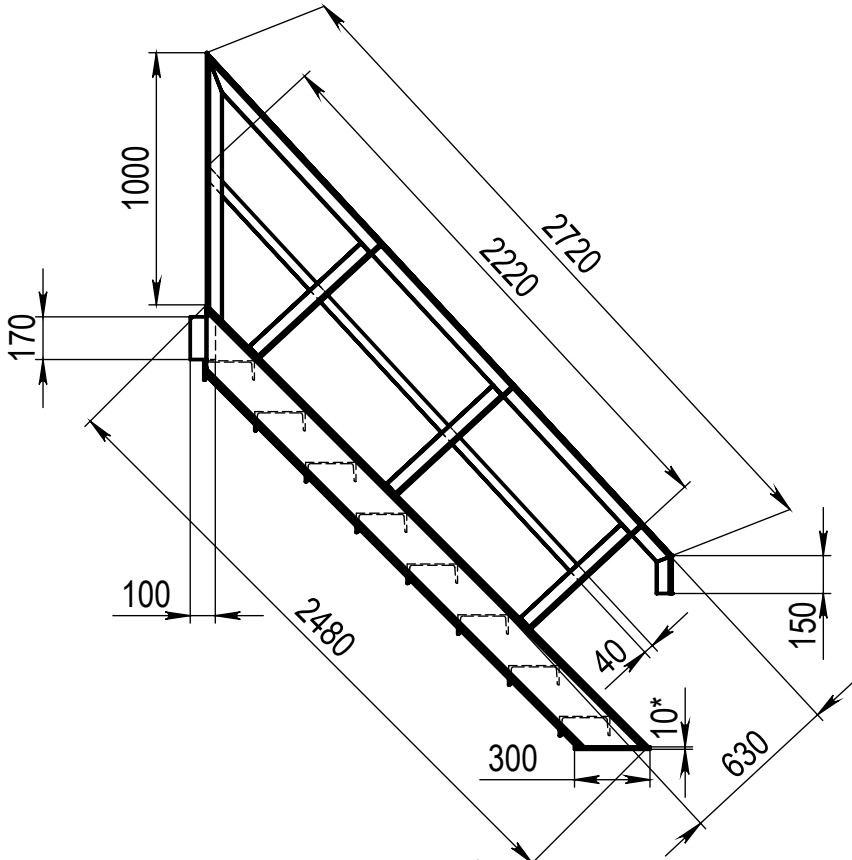


| Поз.                                     | Наименование                            | Кол-во | Вес ед.<br>(кг.) | Вес<br>(кг.) | Окраска<br>(м2) |
|------------------------------------------|-----------------------------------------|--------|------------------|--------------|-----------------|
| 1                                        | Швеллер 20                              | 2      | 45,64            | 91,28        | 7,45            |
| 2                                        | Швеллер 20                              | 8      | 12,88            | 103,04       |                 |
| 3                                        | Лист 610 300x150                        | 2      | 3,54             | 7,08         | 0,18            |
| 4                                        | Уголок 63x63x5 L= (1000x2)+(630x4)=4520 | 1      | 21,75            | 21,75        | 2,57            |
| 5                                        | Уголок 63x63x5 L= (2720x2)+(150x2)=5,74 | 1      | 27,61            | 27,61        |                 |
| 6                                        | Полоса 40x4 L=2220                      | 3      | 2,79             | 5,58         | 0,36            |
| 7                                        | Лист 610 170x100                        | 2      | 1,34             | 2,68         | -----           |
| 8                                        | Уголок 63x63x5 L= 3655+3380+2390 = 9430 | 1      | 45,36            | 45,36        | 6,42            |
| 9                                        | Уголок 63x63x5 L= 1350                  | 12     | 6,5              | 78           |                 |
| 10                                       | Полоса 40x4 L=3595+3245+2390 = 9230     | 1      | 11,62            | 11,62        | 0,74            |
| 11                                       | Полоса 140x4 L=3595+3245+2390 = 9230    | 1      | 40,82            | 40,82        | 2,6             |
| 12                                       | Лист 610 100x100                        | 12     | 0,79             | 9,48         | -----           |
| Итого по ограждению с лестницей          |                                         |        |                  | 444,3        | 20,32           |
| Отого площадка с ограждением и лестницей |                                         |        |                  | 2883,09      | 92,27           |

|  |  |       |      |
|--|--|-------|------|
|  |  |       |      |
|  |  | Подп. | Дата |

Площадка обслуживания натяжного барабана  
с ограждениями и лестницей конвейера № 01А РОФ-1

„TCM“ 000

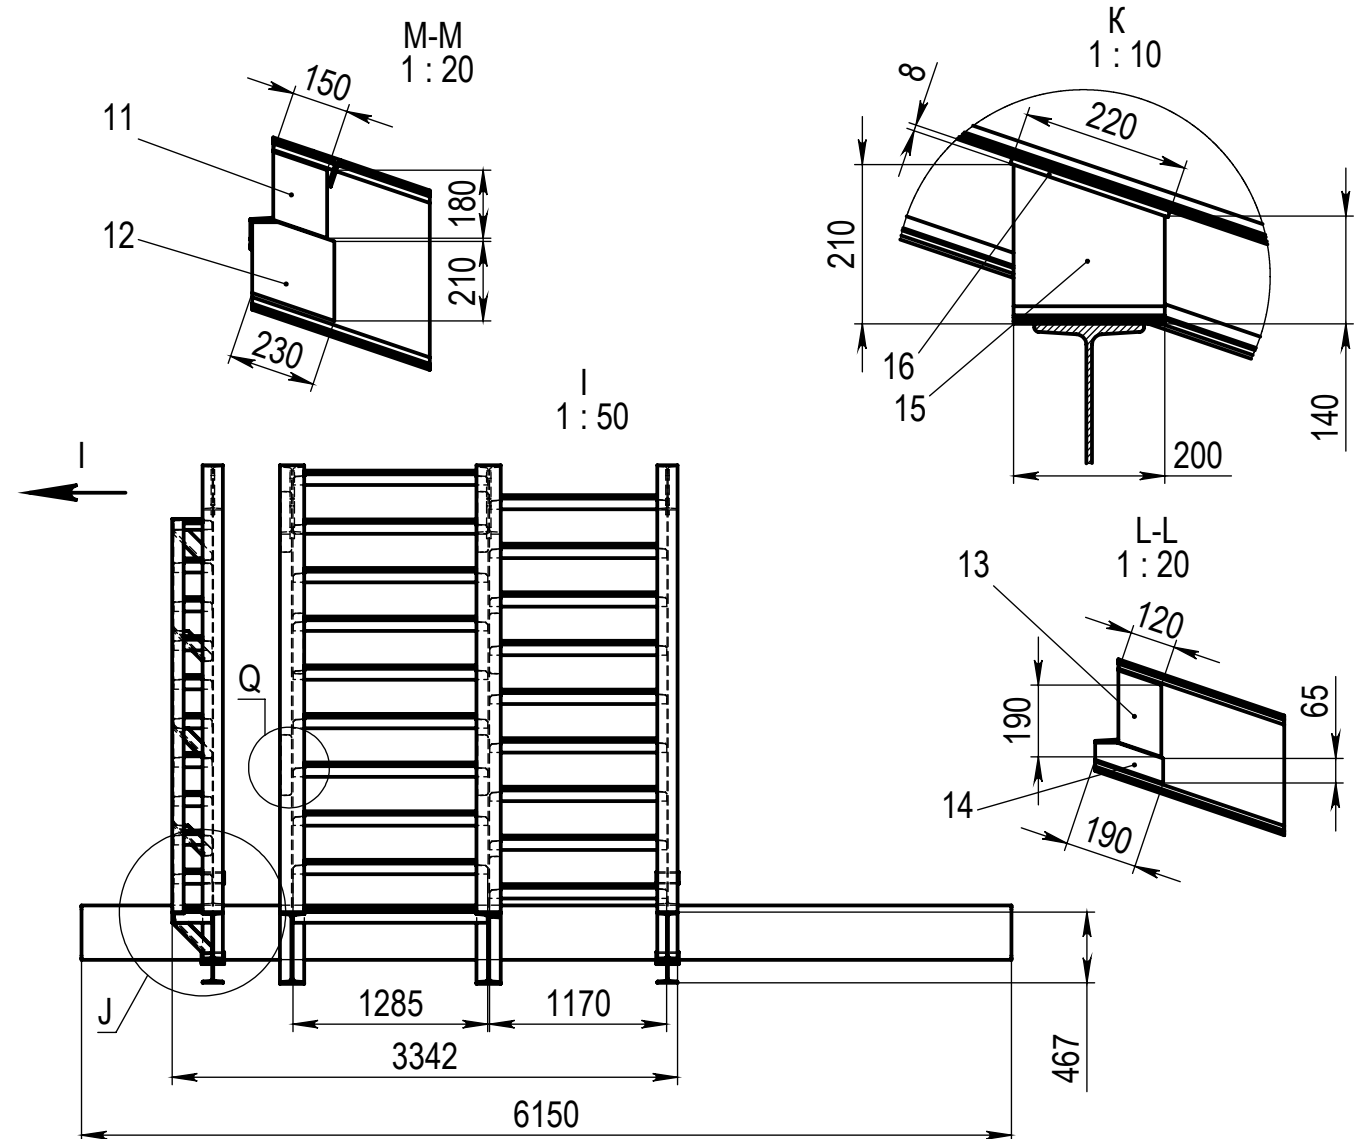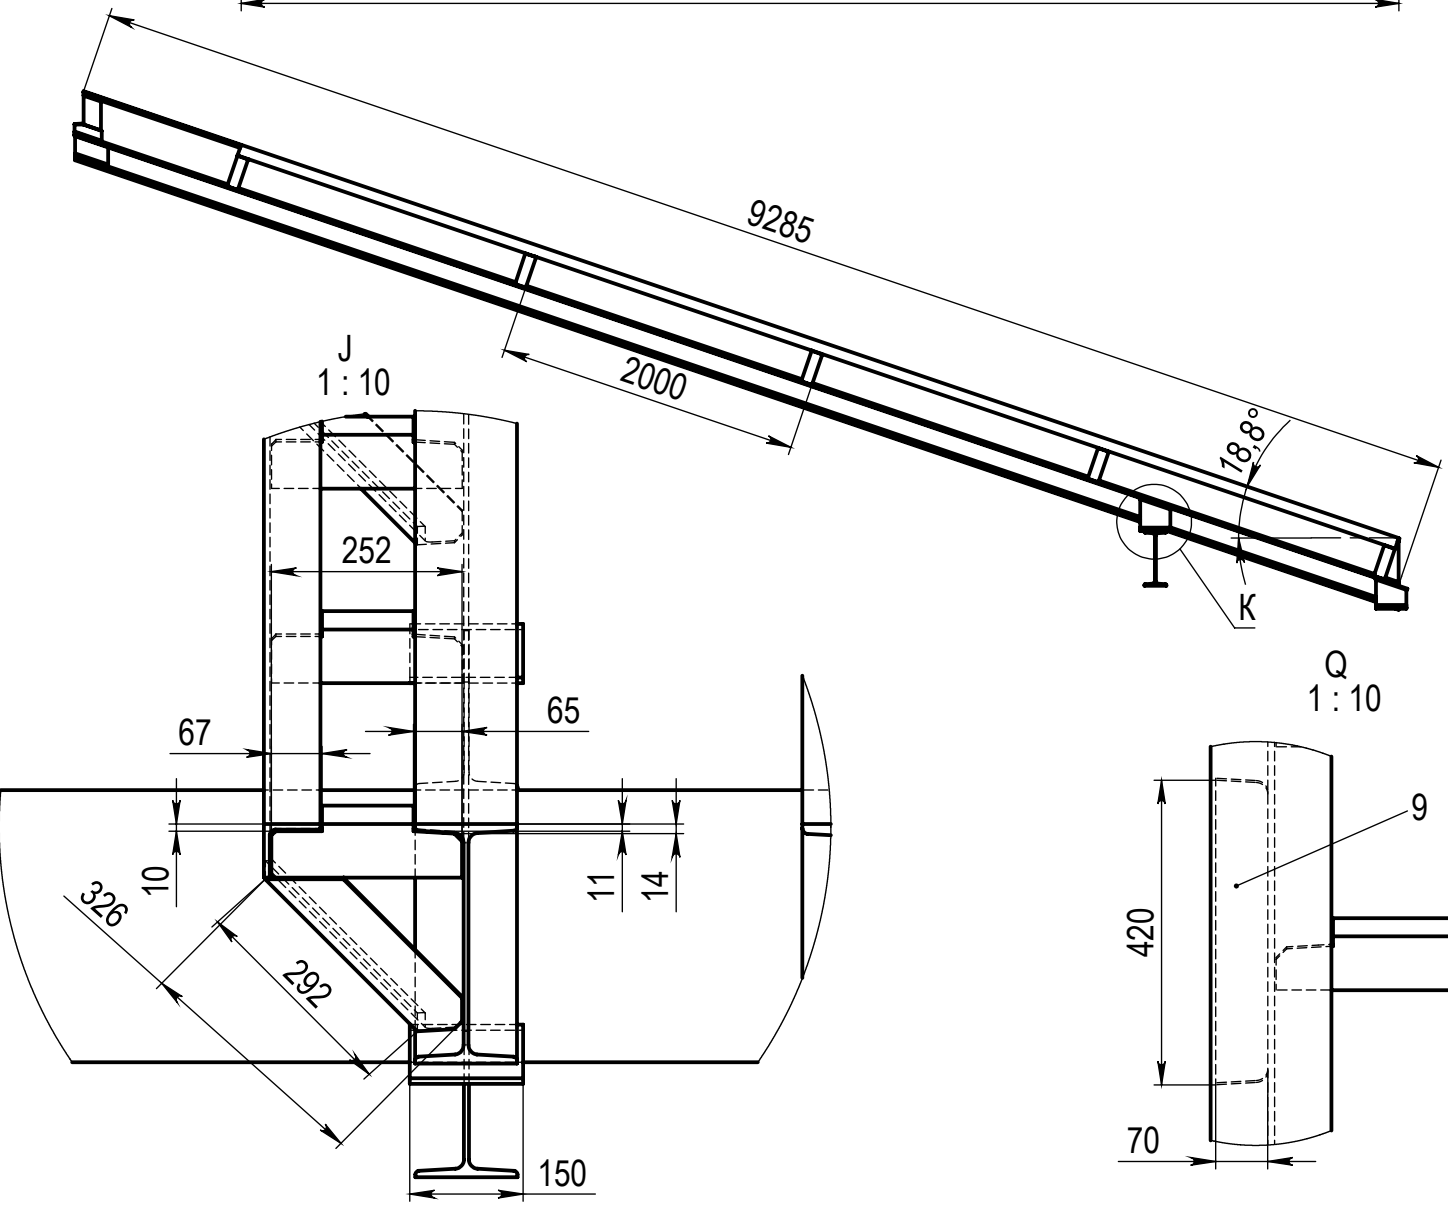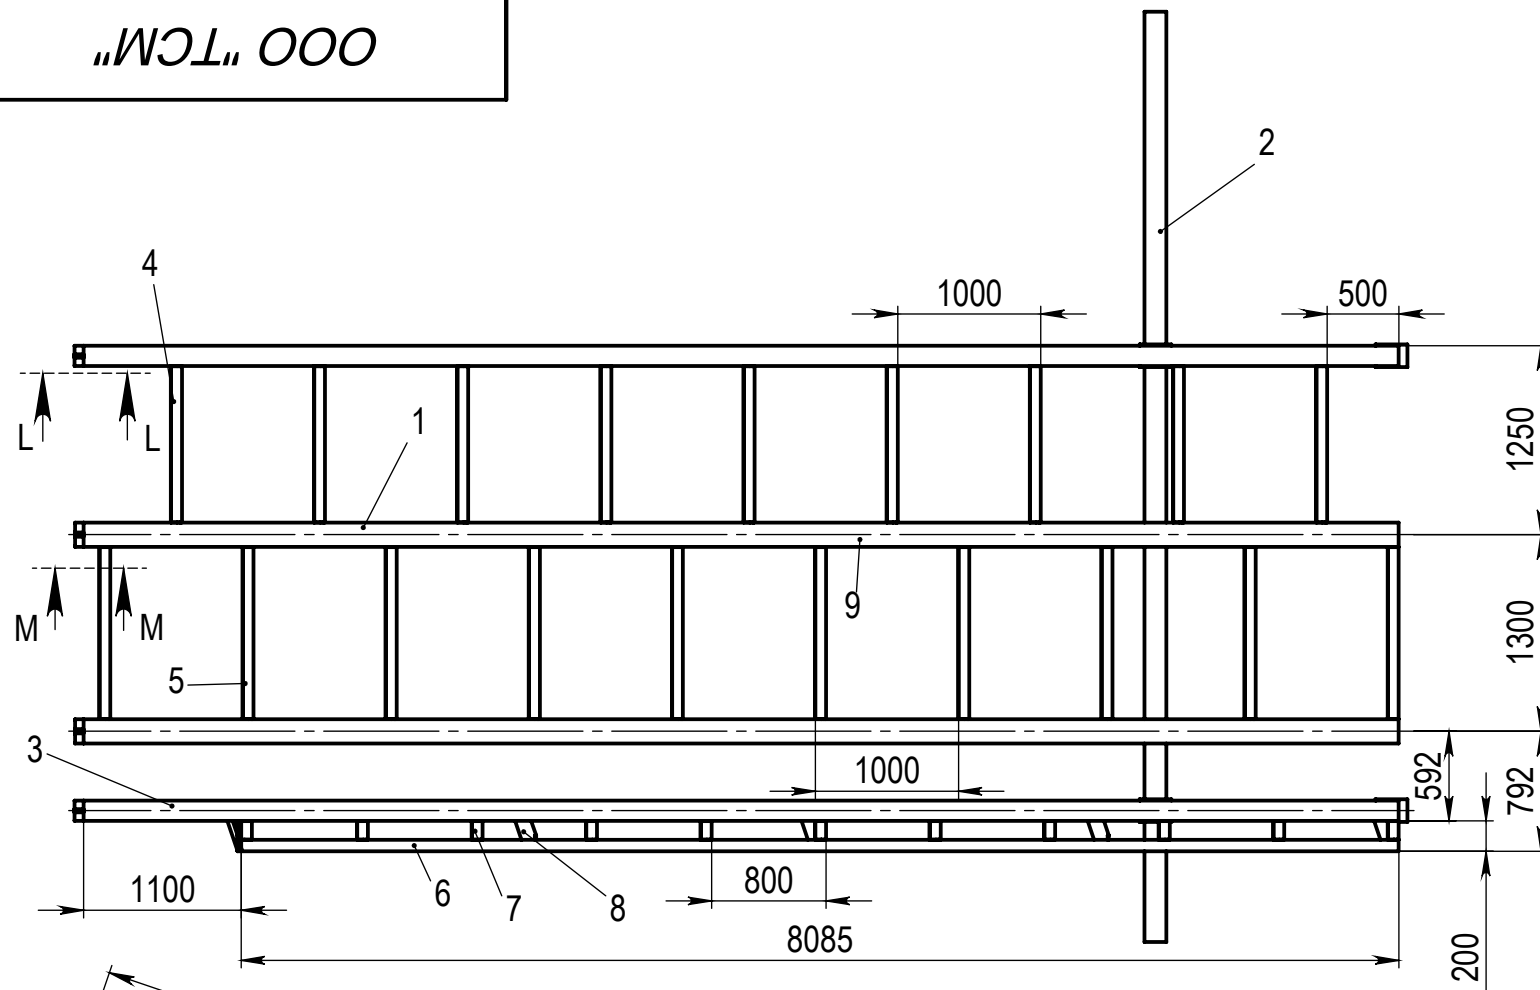


| Поз.  | Наименование   | Кол-во | Вес ед.<br>(кг.) | Вес<br>(кг.) | Окраска<br>(м2) |
|-------|---|--------|------------------|--------------|-----------------|
| 1     | Балка 45 L- 9285 (Окр. за минусом скрытых поверхн. 9285х145х2шт = 2,7м2)                                                                        | 2      | 617,46           | 1234,92      | 25,95           |
| 2     | Балка 36 L- 6150   | 1      | 298,89           | 298,89       | 9,49            |
| 3     | Балка 30 L- 9285 (Окр. за минусом скрытых поверхн. 9285х135х2шт=2,51м2)                                                                         | 2      | 338,91           | 677,82       | 18,64           |
| 4     | Уголок 75х75х8 (Окр. за минусом скрытых поверхн. 1170х75х10шт=0,88м2)                                                                           | 10     | 10,55            | 105,5        | 2,59            |
| 5     | Уголок 75х75х8 (Окр. за минусом скрытых поверхн. 1285х75х11шт=1,06м2)                                                                           | 11     | 11,59            | 127,49       | 3,15            |
| 6     | Уголок 75х75х8 (Окр. за минусом скрытых поверхн. 8085х75=0,61м2)                                                                                | 1      | 72,93            | 72,93        | 1,8             |
| 7     | Уголок 75х75х8 (Окр. за минусом скрытых поверхн. 252х75х11шт=0,21м2)                                                                            | 11     | 2,28             | 25,08        | 0,62            |
| 8     | Уголок 75х75х8 L- 326   | 5      | 2,94             | 14,7         | 0,49            |
| 9     | Лист 68 420х70   | 8      | 1,85             | 14,8         | 0,47            |
| 10    | Лист 68, условно не показан, (9285х3342 - 1100х200) = 30,81м2 (Окр. за минусом скрытых поверхн. (30,81х2)-2,7-2,51-0,88-1,06-0,61-0,21=53,65м2) | 1      | 1934,87          | 1934,87      | 53,65           |
| 11    | Лист 68 150х180   | 4      | 1,7              | 6,8          | ----            |
| 12    | Лист 68 230х210   | 4      | 3,04             | 12,16        | ----            |
| 13    | Лист 68 120х190   | 4      | 1,44             | 5,76         | ----            |
| 14    | Лист 68 65х190   | 4      | 0,78             | 3,12         | ----            |
| 15    | Балка 30 L- 200 (60%)   | 4      | 4,38             | 17,52        | 0,55            |
| 16    | Лист 68 220х150   | 4      | 2,08             | 8,32         | 0,27            |
| 17    | Лист 68, условно не показан 470х3300   | 1      | 97,76            | 97,76        | 3,11            |
| Итого |   |        |                  | 4658.44      | 120.78          |



|  |  |  |       |      |                                            |      |
|--|--|--|-------|------|--------------------------------------------|------|
|  |  |  |       |      | Наклонное перекрытия конвейера 01<br>РОФ-1 | Лист |
|  |  |  |       |      |                                            | 3    |
|  |  |  | Подп. | Дата |                                            |      |

„ИСТ” ООО

Лестница А

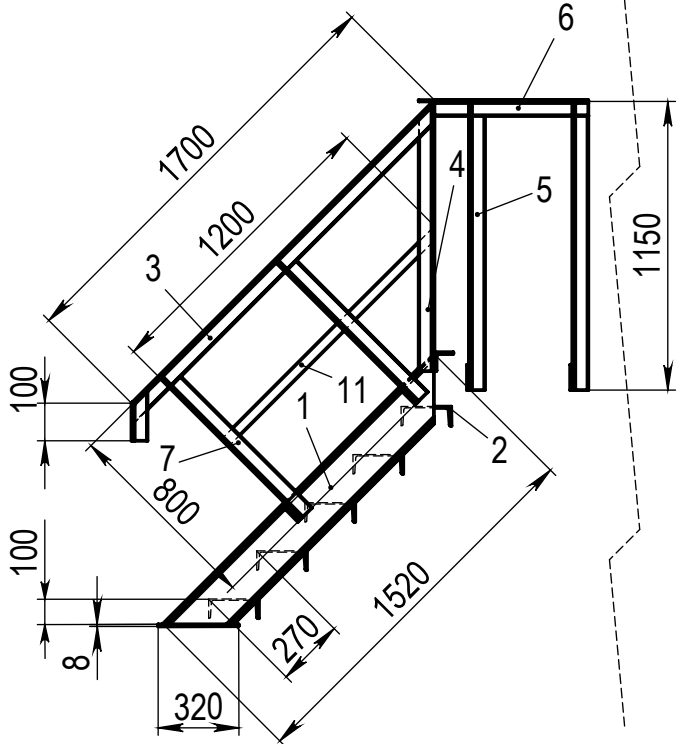



Лестница Б

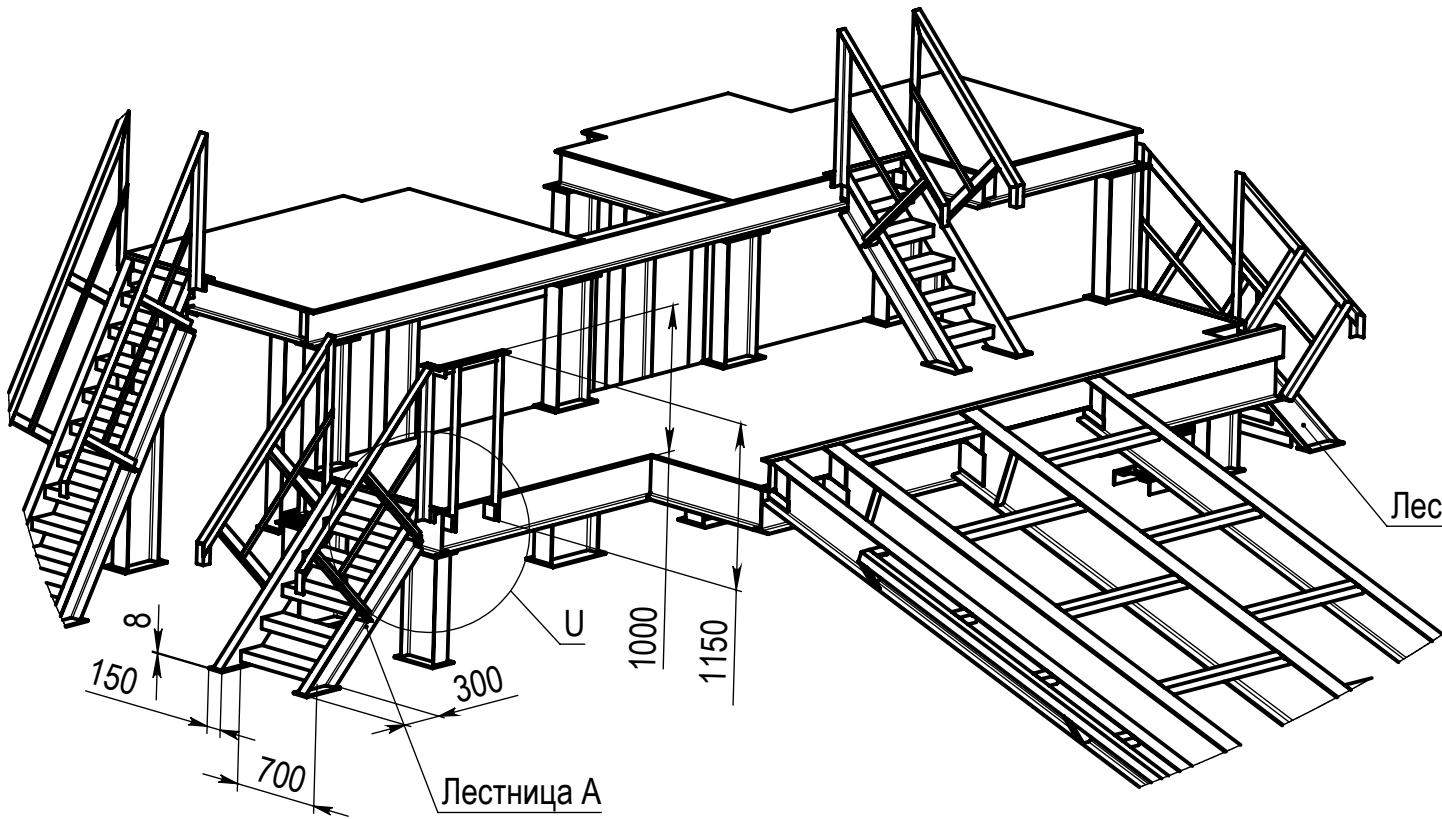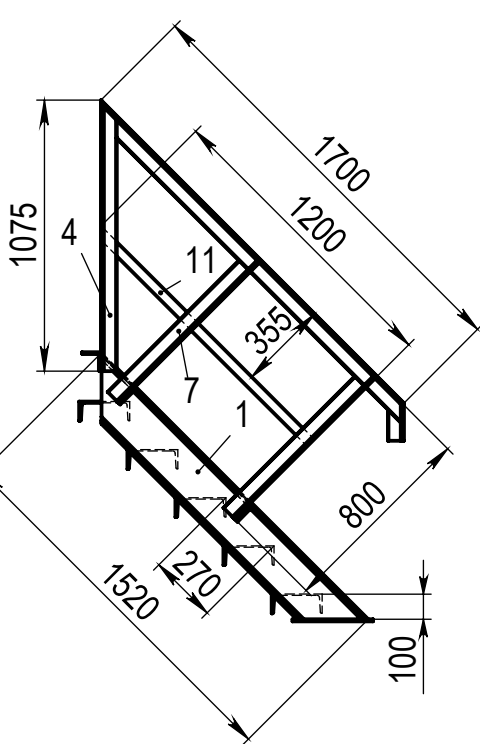


Лестница Б

Лестница А

1 : 10






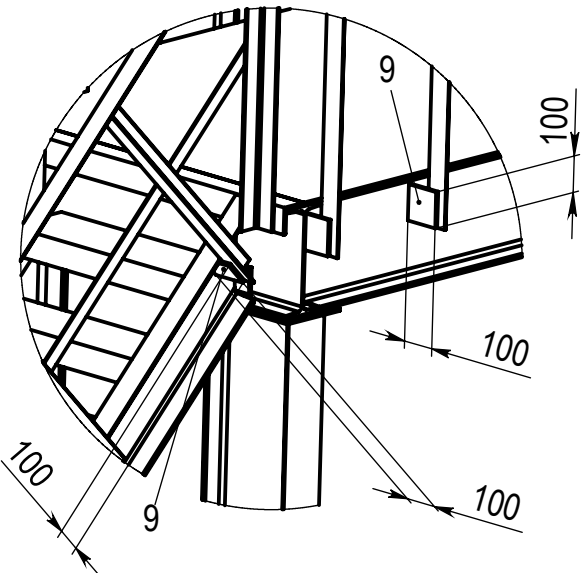
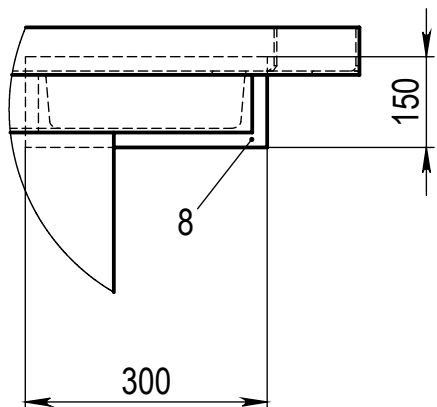


| Поз.  | Наименование              | Кол-во | Вес ед.<br>(кг.) | Вес<br>(кг.) | Окраска<br>(м2) |
|-------|---------------------------|--------|------------------|--------------|-----------------|
| 1     | Швеллер 20 L-1520         | 4      | 27,97            | 111,88       | 4,29            |
| 2     | Швеллер 20 L-700          | 10     | 12,88            | 128,8        | 4,94            |
| 3     | Уголок 63х63х5 L-1700+100 | 4      | 8,66             | 34,64        | 5,25            |
| 4     | Уголок 63х63х5 L-1075     | 4      | 5,17             | 20,68        |                 |
| 5     | Уголок 63х63х5 L-1150     | 2      | 5,54             | 11,08        |                 |
| 6     | Уголок 63х63х5 L-610+170  | 1      | 3,76             | 3,76         |                 |
| 7     | Уголок 63х63х5 L-800      | 8      | 3,85             | 30,8         |                 |
| 8     | Лист 68 300х150           | 4      | 2,83             | 11,32        | ----            |
| 9     | Лист 68 100х100           | 15     | 0,63             | 9,45         | ----            |
| 10    | Уголок 75х75х8 L-1000     | 2      | 9,02             | 18,04        | ----            |
| 11    | Полоса 40х4 L-1200        | 4      | 1,57             | 6,28         | 0,39            |
| Итого |                           |        |                  | 362,41       | 14,48           |

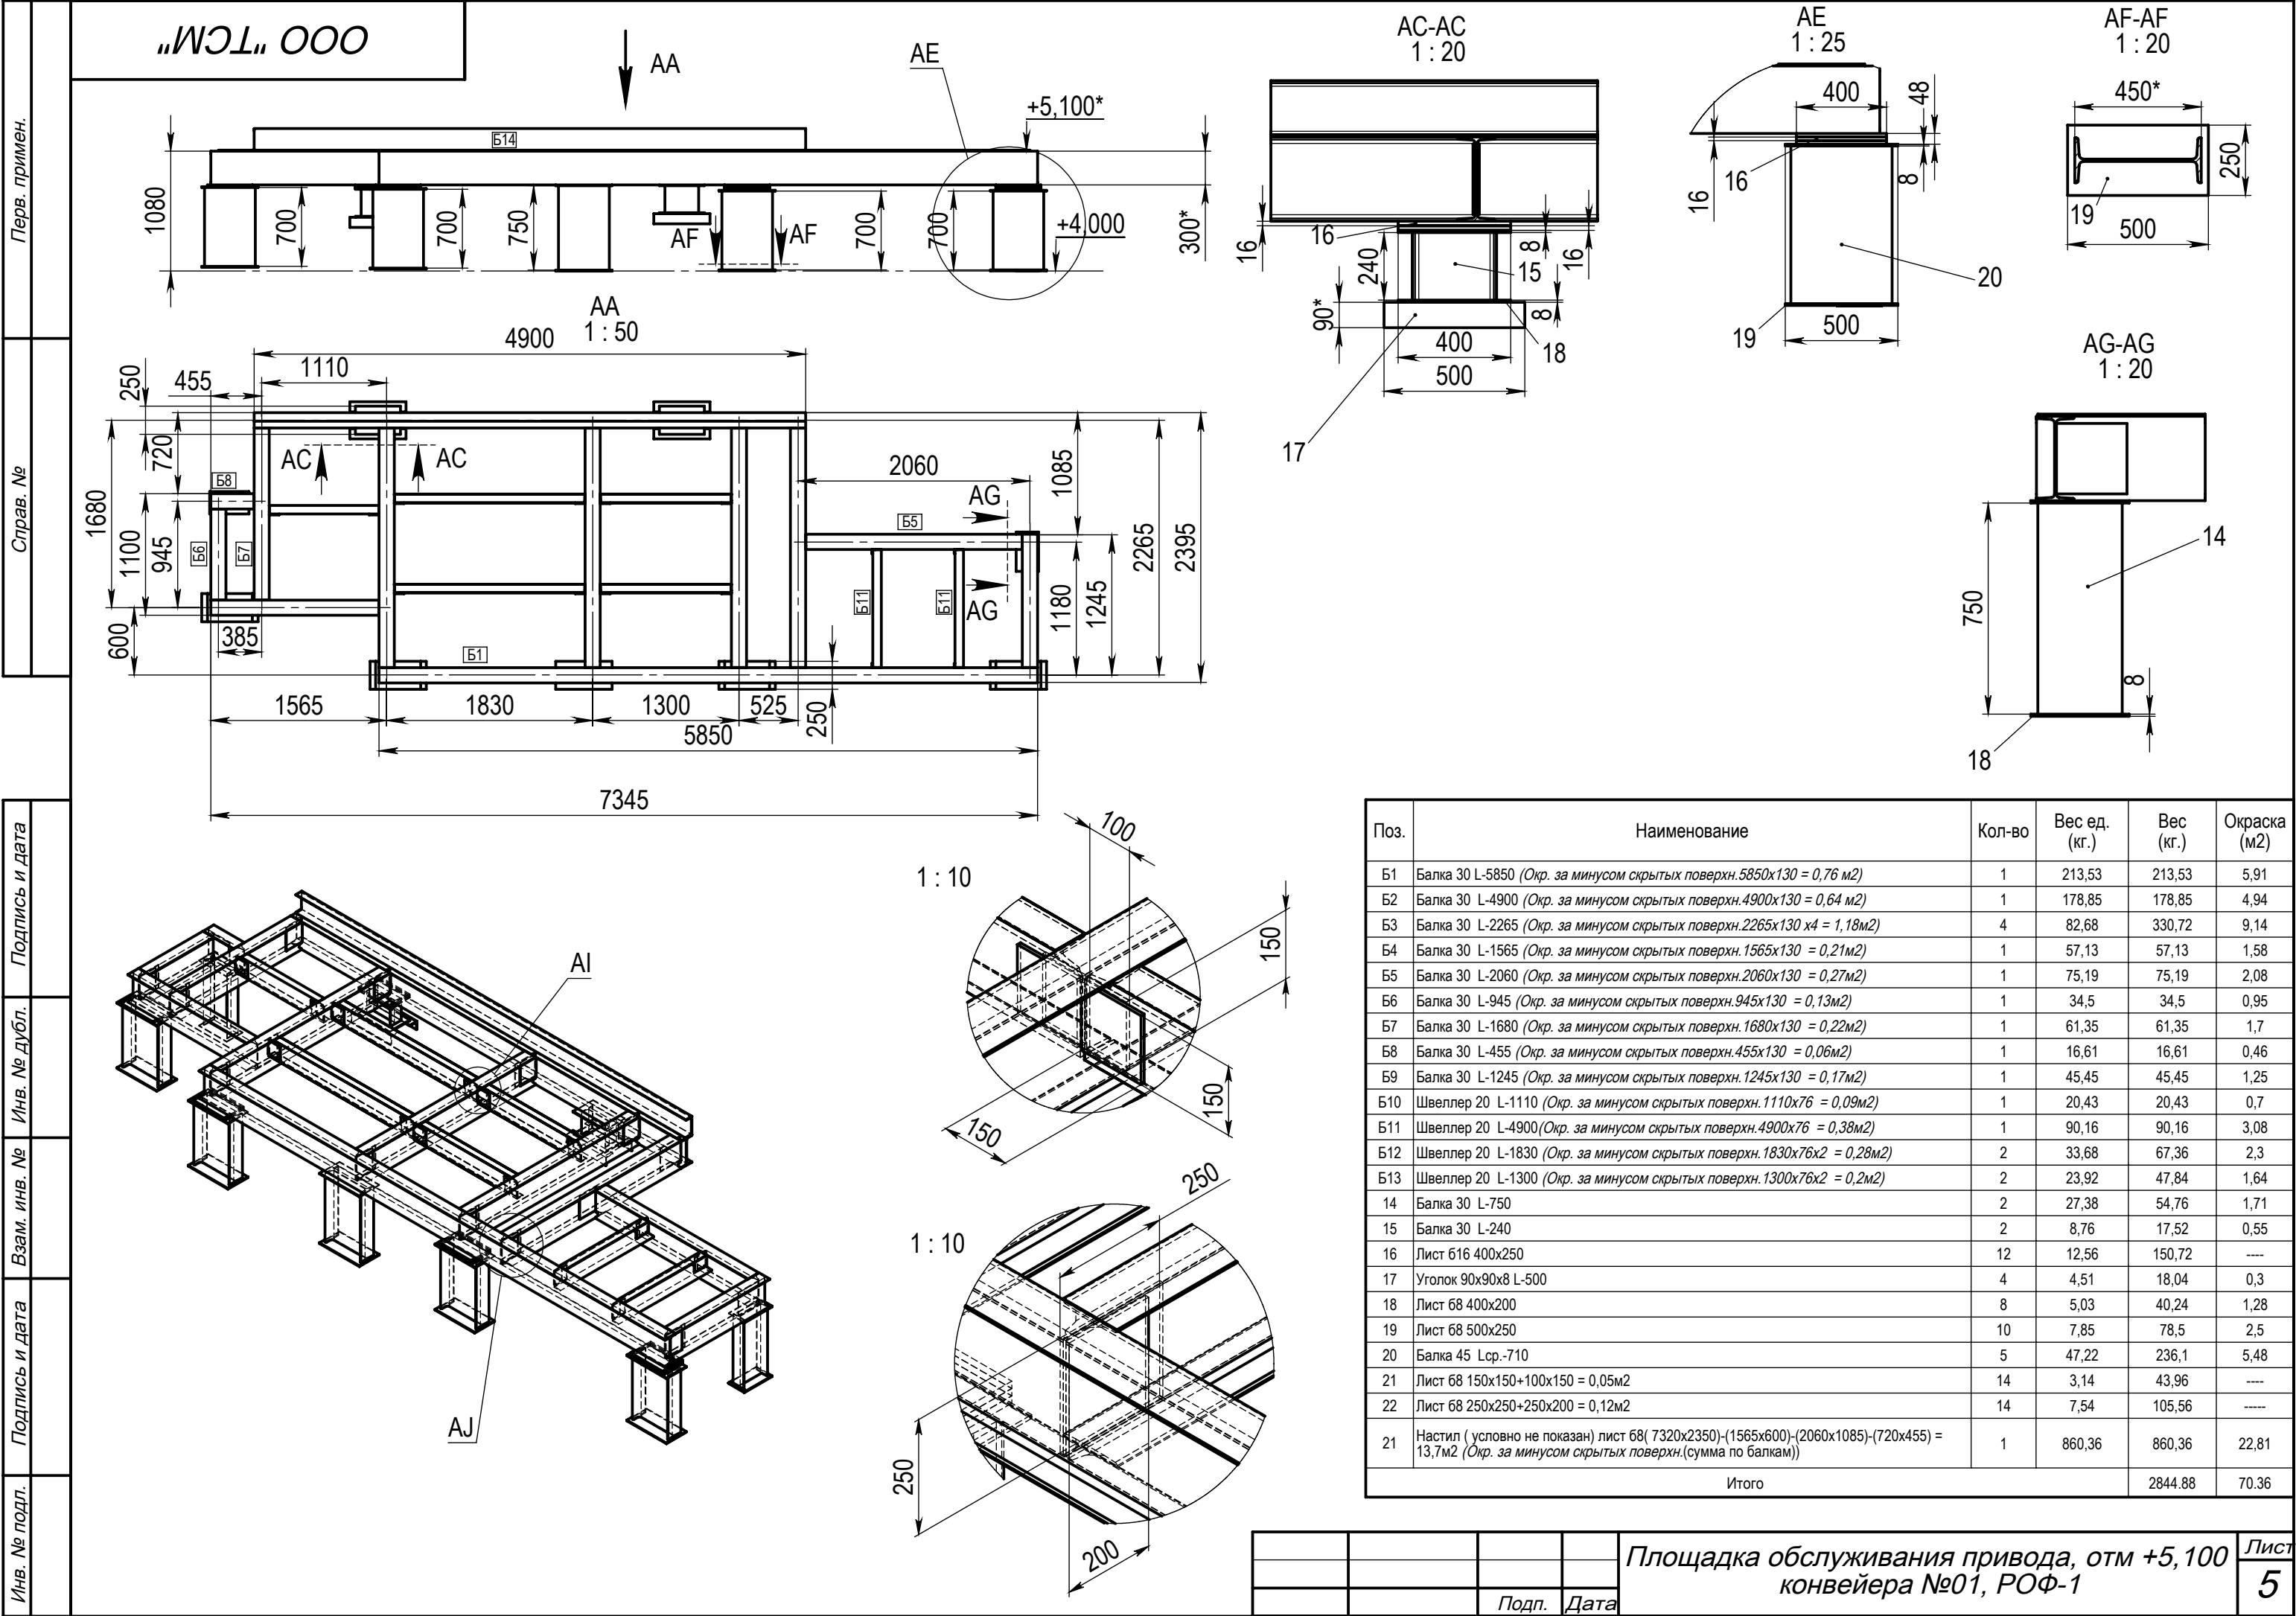

„ИСЛ” ООО

AK  
1:30

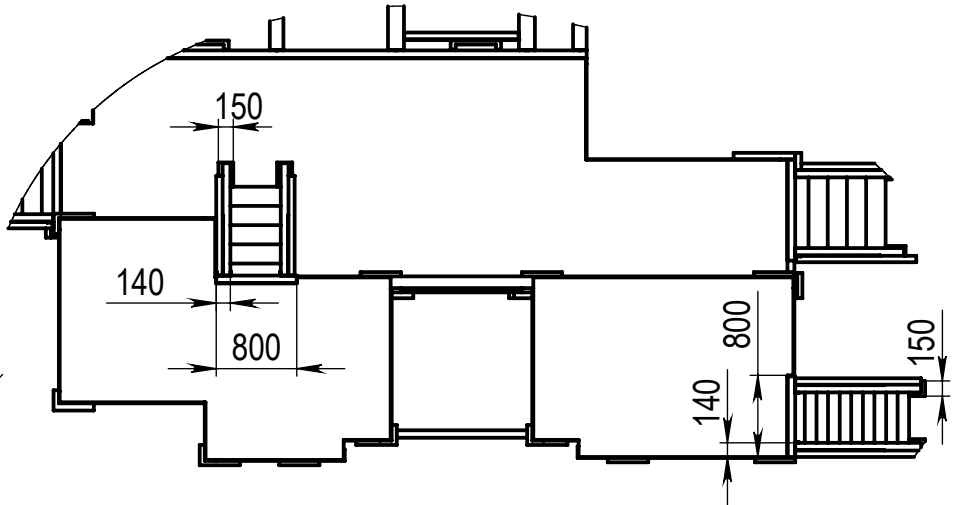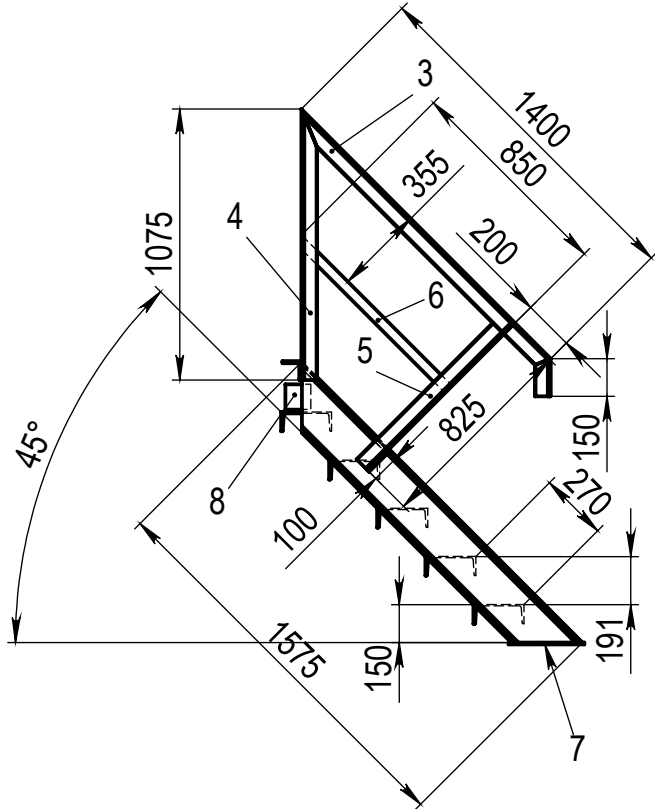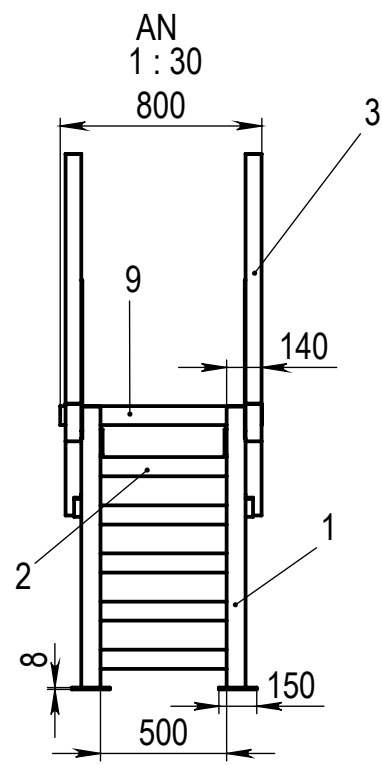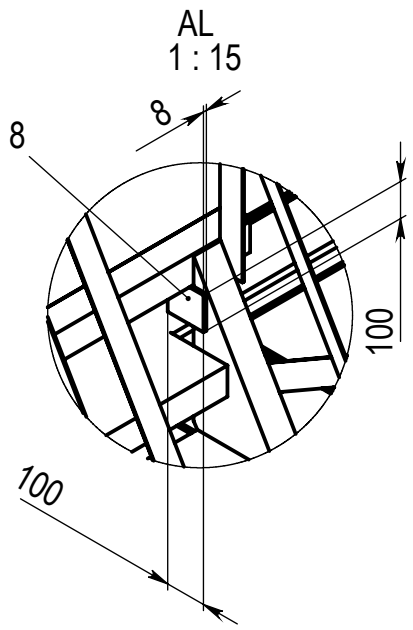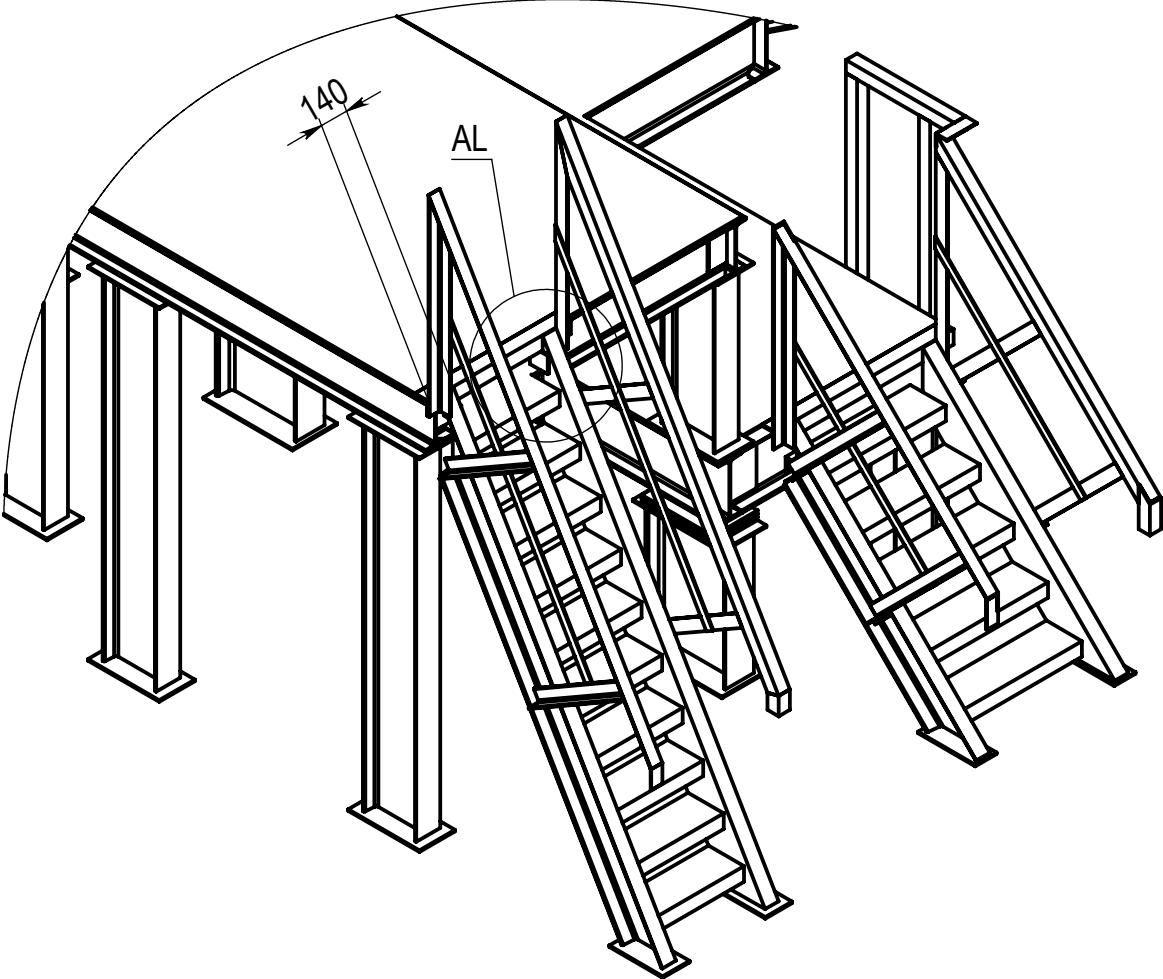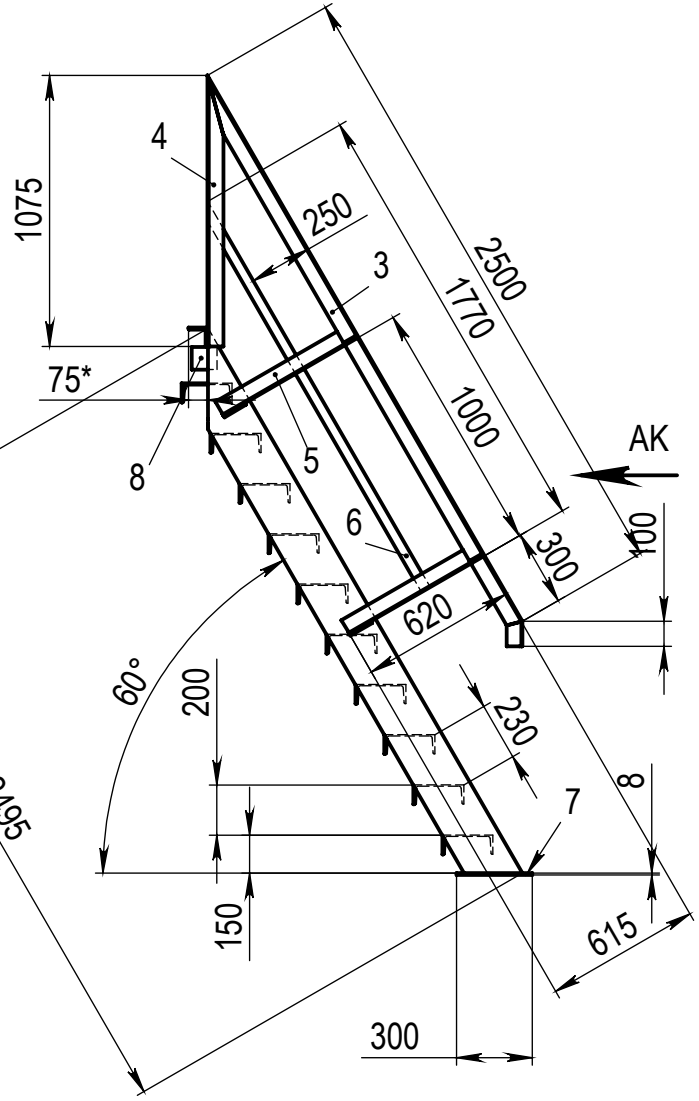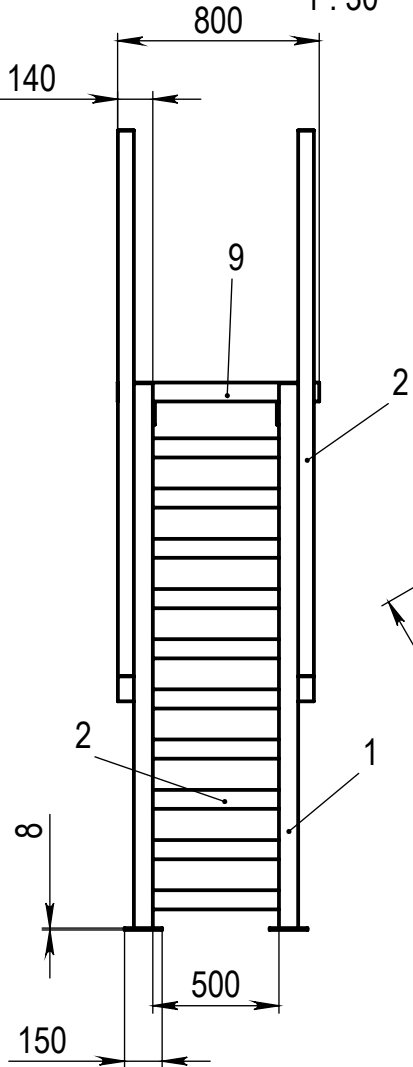

| Поз.                        | Наименование              | Кол-во | Вес ед.<br>(кг.) | Вес<br>(кг.) | Окраска<br>(м2) |
|-----------------------------|---------------------------|--------|------------------|--------------|-----------------|
| Лестница с +4,000 на +6,200 |                           |        |                  |              |                 |
| 1                           | Швеллер 20 L-2495         | 2      | 45,91            | 91,82        | 7,04            |
| 2                           | Швеллер 20 L-500          | 10     | 9,2              | 92           |                 |
| 3                           | Уголок 63х63х5 L-2500+100 | 2      | 12,52            | 25,02        |                 |
| 4                           | Уголок 63х63х5 L-1075     | 2      | 5,17             | 10,34        | 2,46            |
| 5                           | Уголок 63х63х5 L-620      | 4      | 2,99             | 11,96        |                 |
| 6                           | Полоса 40х4 L-1770        | 2      | 2,28             | 4,56         | 0,29            |
| 7                           | Лист 68 300х150           | 2      | 2,83             | 5,66         | ----            |
| 8                           | Лист 68 100х100           | 6      | 0,63             | 3,78         | ----            |
| 9                           | Уголок 75х75х8 L-800      | 1      | 7,22             | 7,22         | ----            |
| Лестница с +5,100 на +6,200 |                           |        |                  |              |                 |
| 1                           | Швеллер 20 L-1575         | 2      | 28,98            | 57,96        | 3,99            |
| 2                           | Швеллер 20 L-500          | 5      | 9,2              | 46           |                 |
| 3                           | Уголок 63х63х5 L-1400+100 | 2      | 7,22             | 14,44        | 1,71            |
| 4                           | Уголок 63х63х5 L-1075     | 2      | 5,17             | 10,34        |                 |
| 5                           | Уголок 63х63х5 L-825      | 2      | 3,97             | 7,94         |                 |
| 6                           | Полоса 40х4 L-850         | 2      | 1,1              | 2,2          | 0,14            |
| 7                           | Лист 68 300х150           | 2      | 2,83             | 5,66         | ----            |
| 8                           | Лист 68 100х100           | 4      | 0,63             | 2,52         | ----            |
| 9                           | Уголок 75х75х8 L-800      | 1      | 7,22             | 7,22         | ----            |
| Итого                       |                           |        |                  | 406.64       | 15.63           |

Перв. примен.

Справ. №

Подпись и дата

Инв. № дубл.

Взам. инв. №

Подпись и дата

Инв. № подл.

„ИЗЛ” ООО

12

15

16

Поз.

Наименование

Кол-во

Вес ед.  
(кг.)

Вес  
(кг.)

Окраска  
(м2)

Площадка обслуживания привода + 6,200

Б1 Балка 24 L-5790 (Окр. за минусом скрытых поверхн.5790x115 = 0,67 м2)

Б2 Балка 24 L-2150 (Окр. за минусом скрытых поверхн.2150x115 = 0,25м2)

Б3 Балка 24 L-1275 (Окр. за минусом скрытых поверхн.1275x115 = 0,15м2)

Б4 Балка 24 L-855 (Окр. за минусом скрытых поверхн.855x115 = 0,1м2)

Б5 Балка 24 L-620 (Окр. за минусом скрытых поверхн.620x115 = 0,08м2)

Б6 Балка 24 L-1680 (Окр. за минусом скрытых поверхн.1680x115x4 = 0,78)

Б7 Балка 24 L-1570 (Окр. за минусом скрытых поверхн.1570x115x2= 0,37м2)

Б8 Балка 24 L-1715 (Окр. за минусом скрытых поверхн.1715x115 = 0,2м2)

Б9 Балка 24 L-2420 (Окр. за минусом скрытых поверхн.2420x115 = 0,28м2)

Б10 Балка 24 L-1720 (Окр. за минусом скрытых поверхн.1720x115x2 = 0,4м2)

Б11 Балка 24 L-1505 (Окр. за минусом скрытых поверхн.1505x115 = 0,18м2)

12 Балка 30 L-1900

13 Балка 24 L-1900

14 Балка 30 L-750

15 Лист 68 400x200

16 Лист 68 180x150

17 Лист 68 180x100

18 Настил ( условно не показан) лист 68 (1505x1800)+(5790x1780)-(2130x170)-(1500x1600) = 10,16 м2 (Окр. за минусом скрытых поверхн.(сумма по балкам))

Итого

Опоры течи загрузки в мельницу

19 Швеллер 20 L-1390

20 Балка 30 L-1600

Итого

Площадка обслуживания привода, отм +6,200  
конвейера №01, РОФ-1

Лист  
7

Площадка обслуживания натяжного барабана конвейера

Формат А3