


Ведомость листов основного комплекта

Лист	Наименование	Примечание
1	Лист общих данных	
2	Обмерочный план	
3	План демонтажа конструкций	
4	План монтажа конструкций	
5	Планировочное решение	
6	План расстановки мебели	
7	План потолков	
8	План расстановки светильников и выключателей	
9	План расстановки электрооборудования	
10	План расстановки сантехнических приборов	
11	План полов	
12	План маркеровки разверток	
13	Развертки спальни	
14	Развертки гостиной-кухне-прихожей	
15	Развертки санузла. Раскладка плитки санузла	
16	Раскладка плитки на полу в санузле, прихожей и кухне	


Общая площадь: 49,19м²

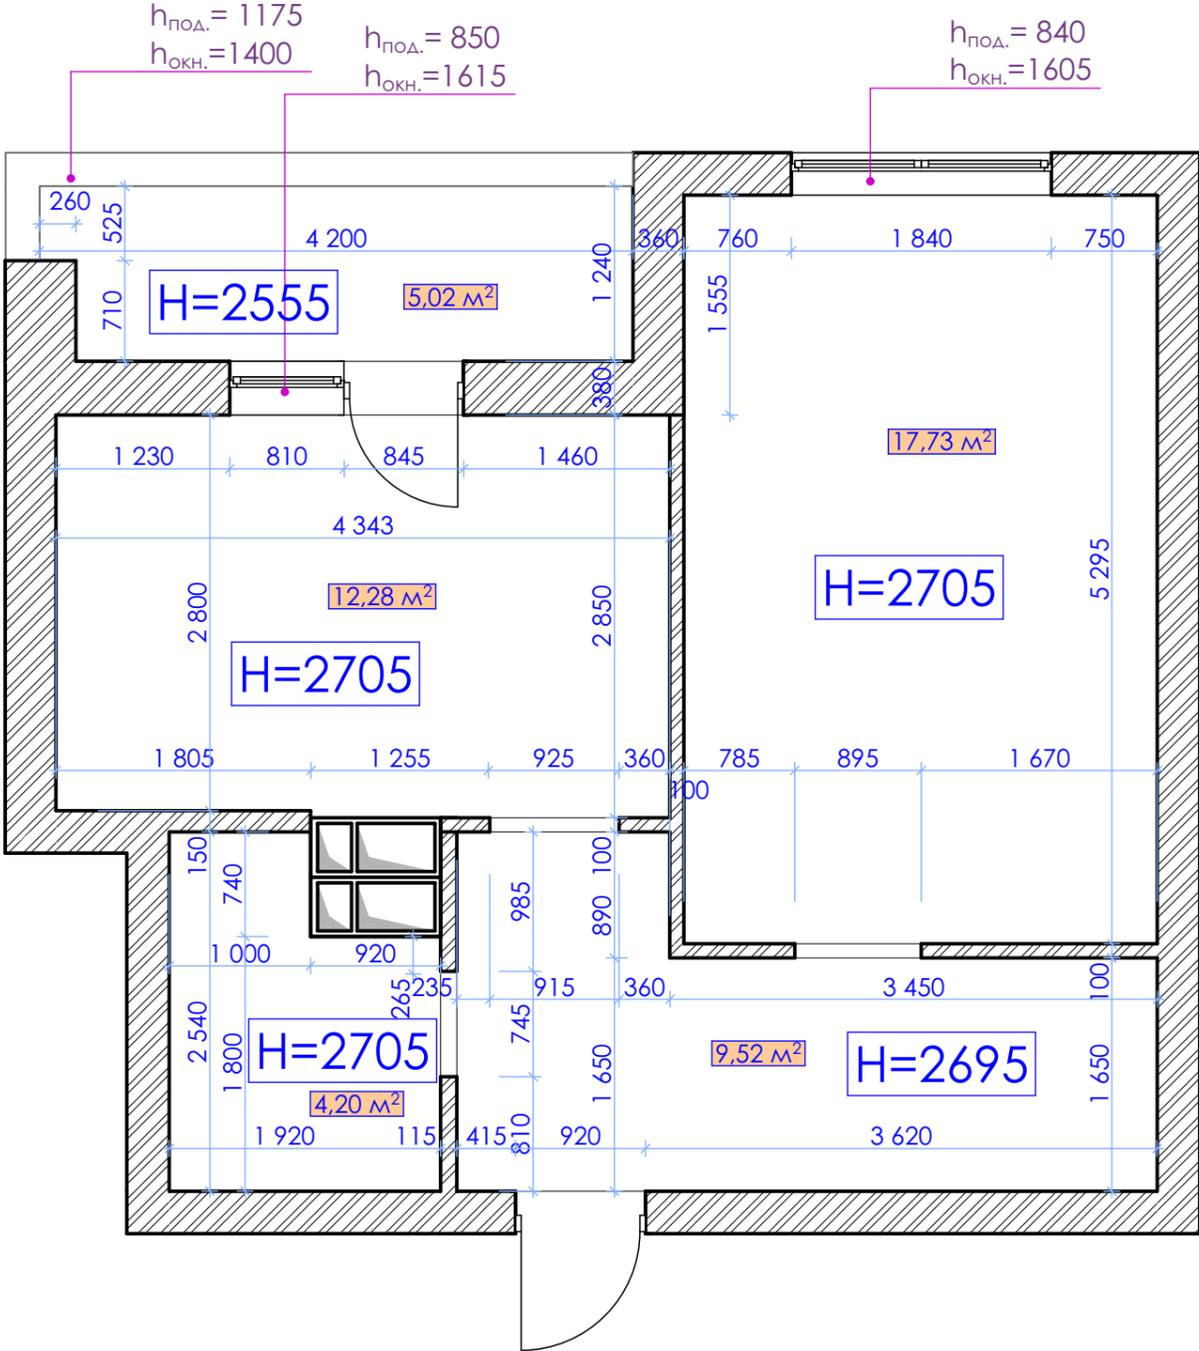

Условные обозначения:

 - демонируемые участки стен

Демонтировать оконно-дверной блок
(Пересмотреть размещение радиатора
отопления. Провести пересчет тепловой
нагрузки на систему отопления)

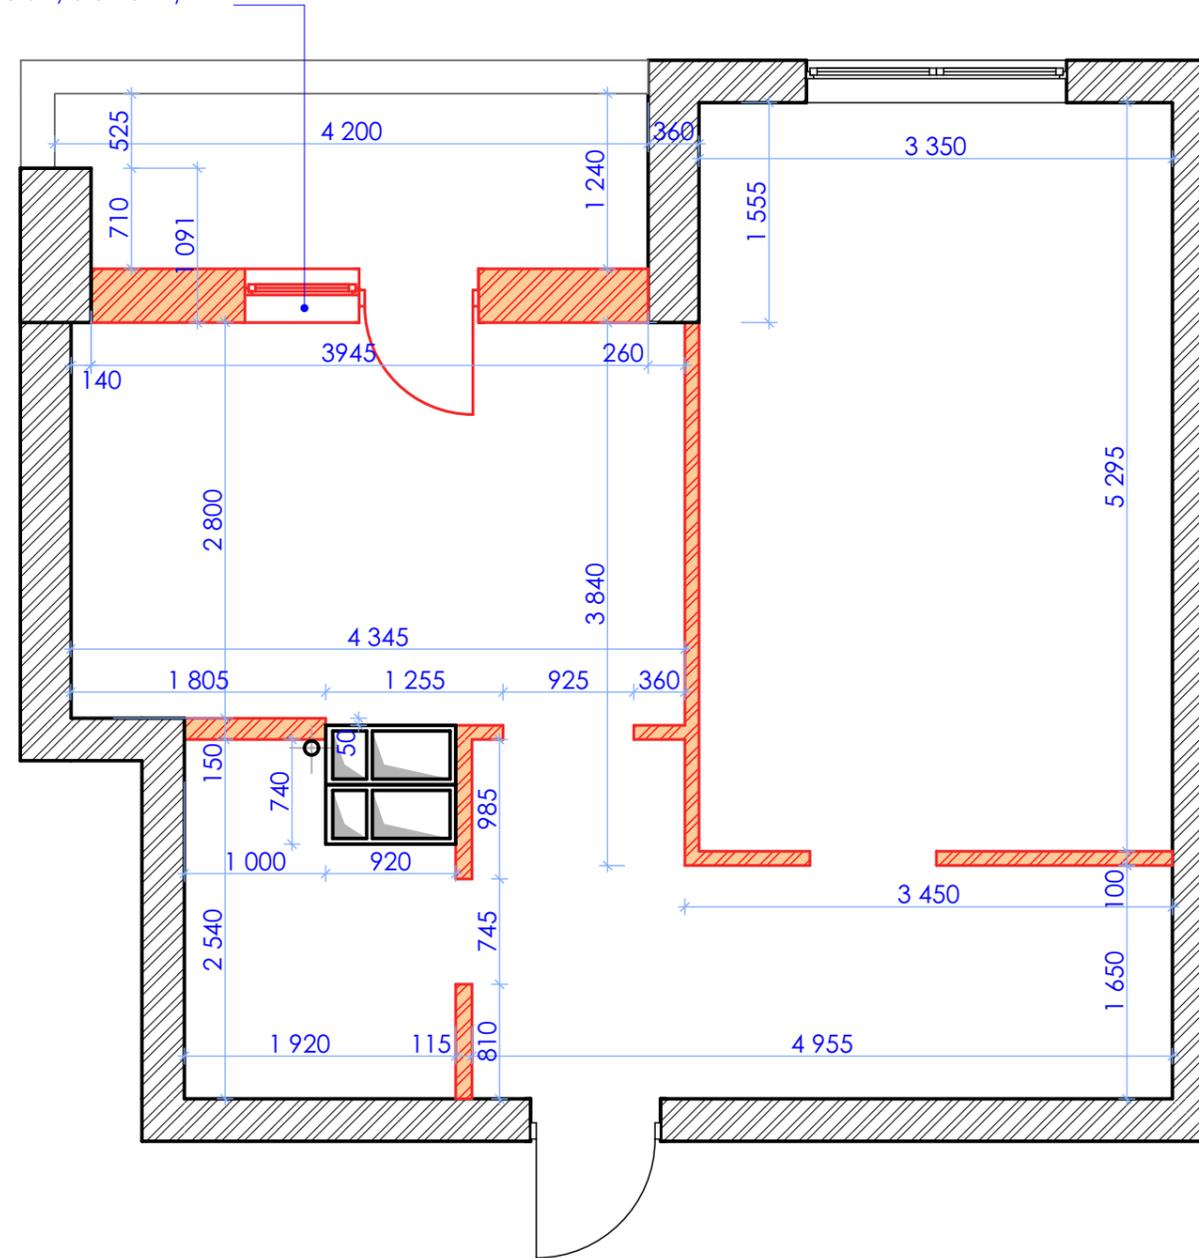


Условные обозначения:

 -монтируемые участки стен

Примечания:

1. В помещениях с повышенной влажностью стены выполнить из влагостойкого картона.
2. Лист совместно рассматривать с листами №5.

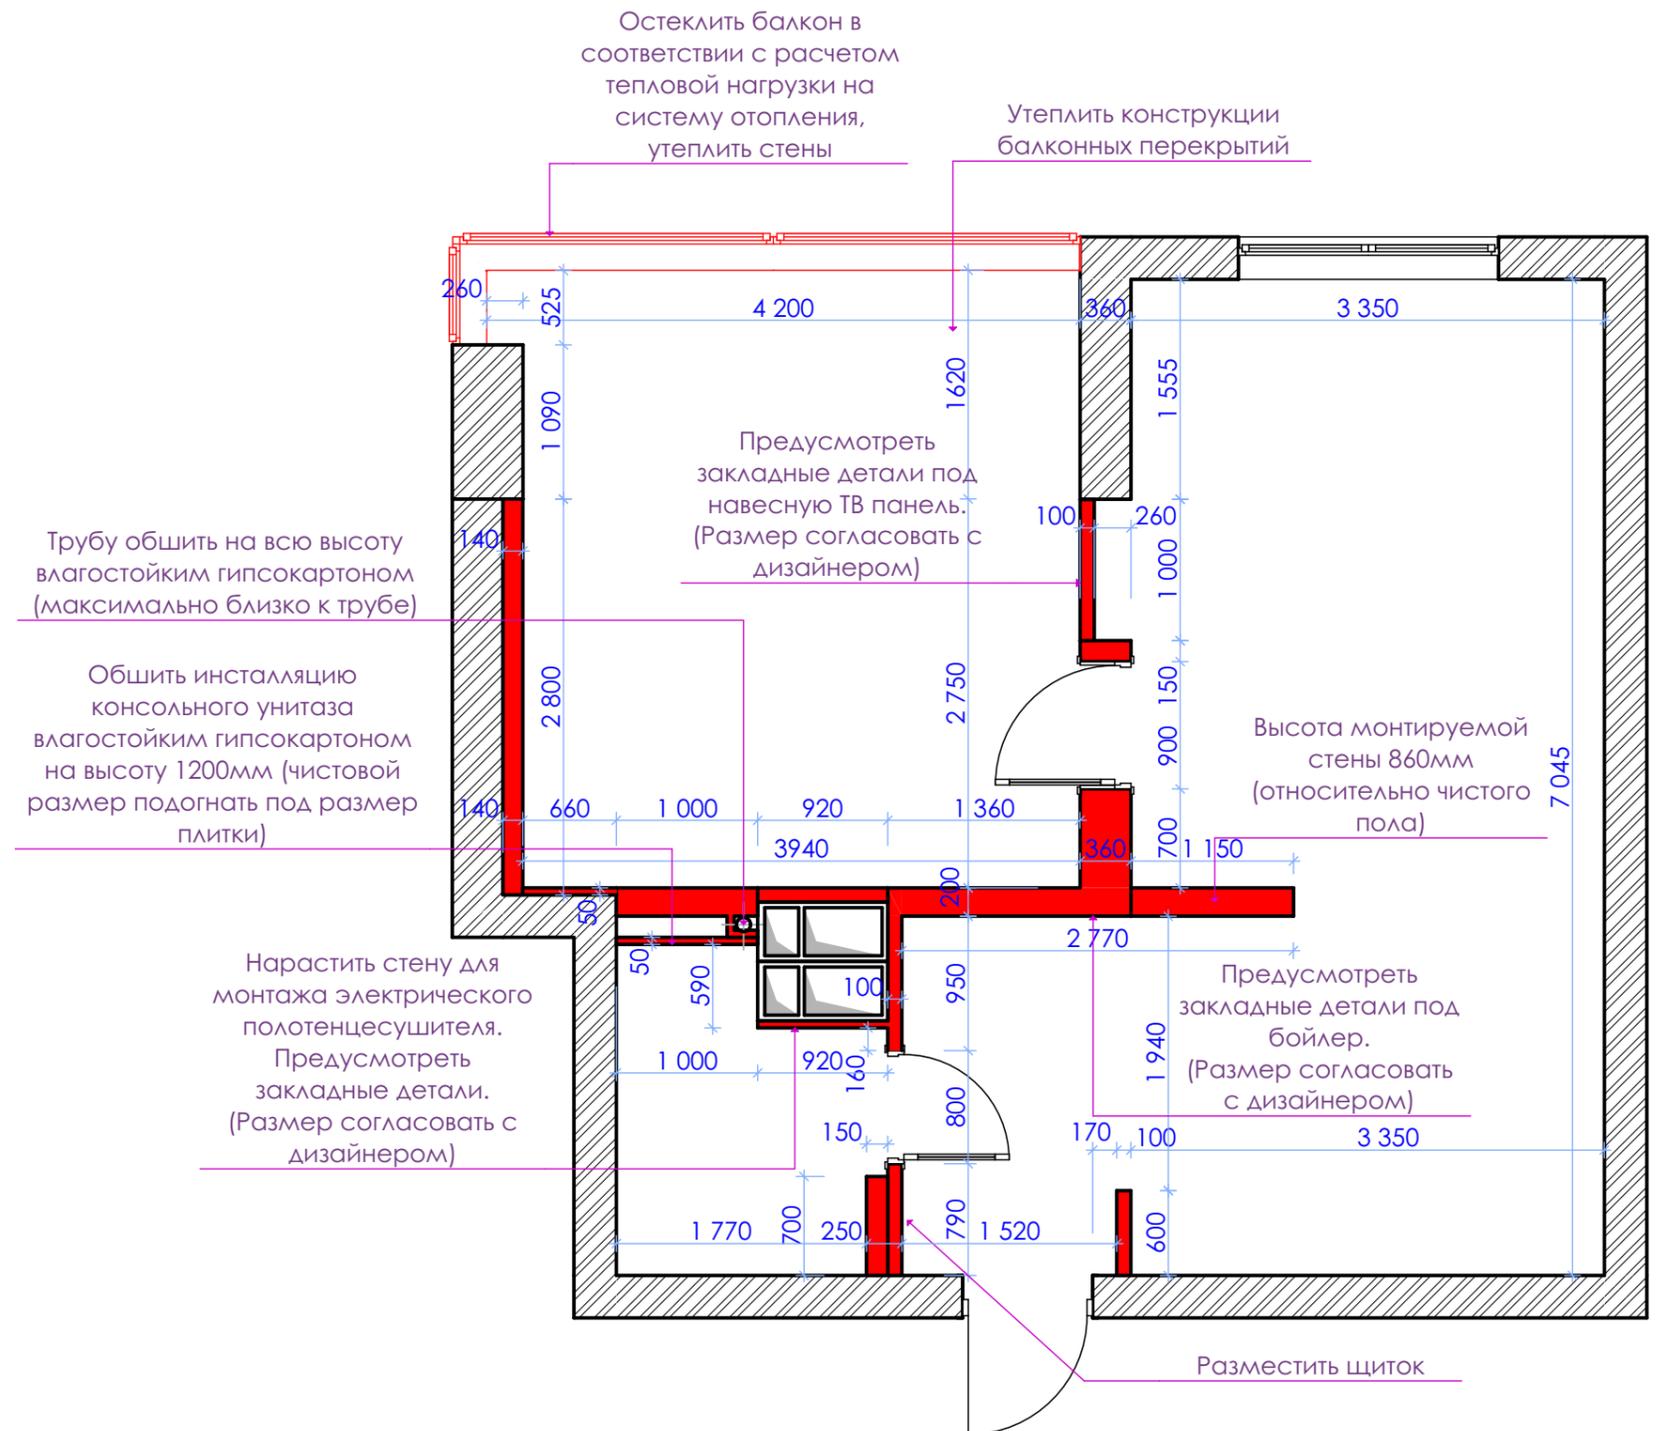


Экспликация помещений:

№п.п.	Название помещения	Площадь м ²
1	Прихожая	3,86
2	Санузел	3,84
3	Кухня	8,93
4	Гостиная	15,01
5	Спальня	17,55
Всего:		49,19


Ведомость дверных проемов:

№ дв.бл.	№ пом.	Размеры проема	Размеры дверного блока	Открывание	Примечание
1	1	920X2100	820X2050	Левое	Металлическая
2	2	800X2100	700X2050	Левое	Защелка
3	5	900X2100	800X2050	Правое	Защелка

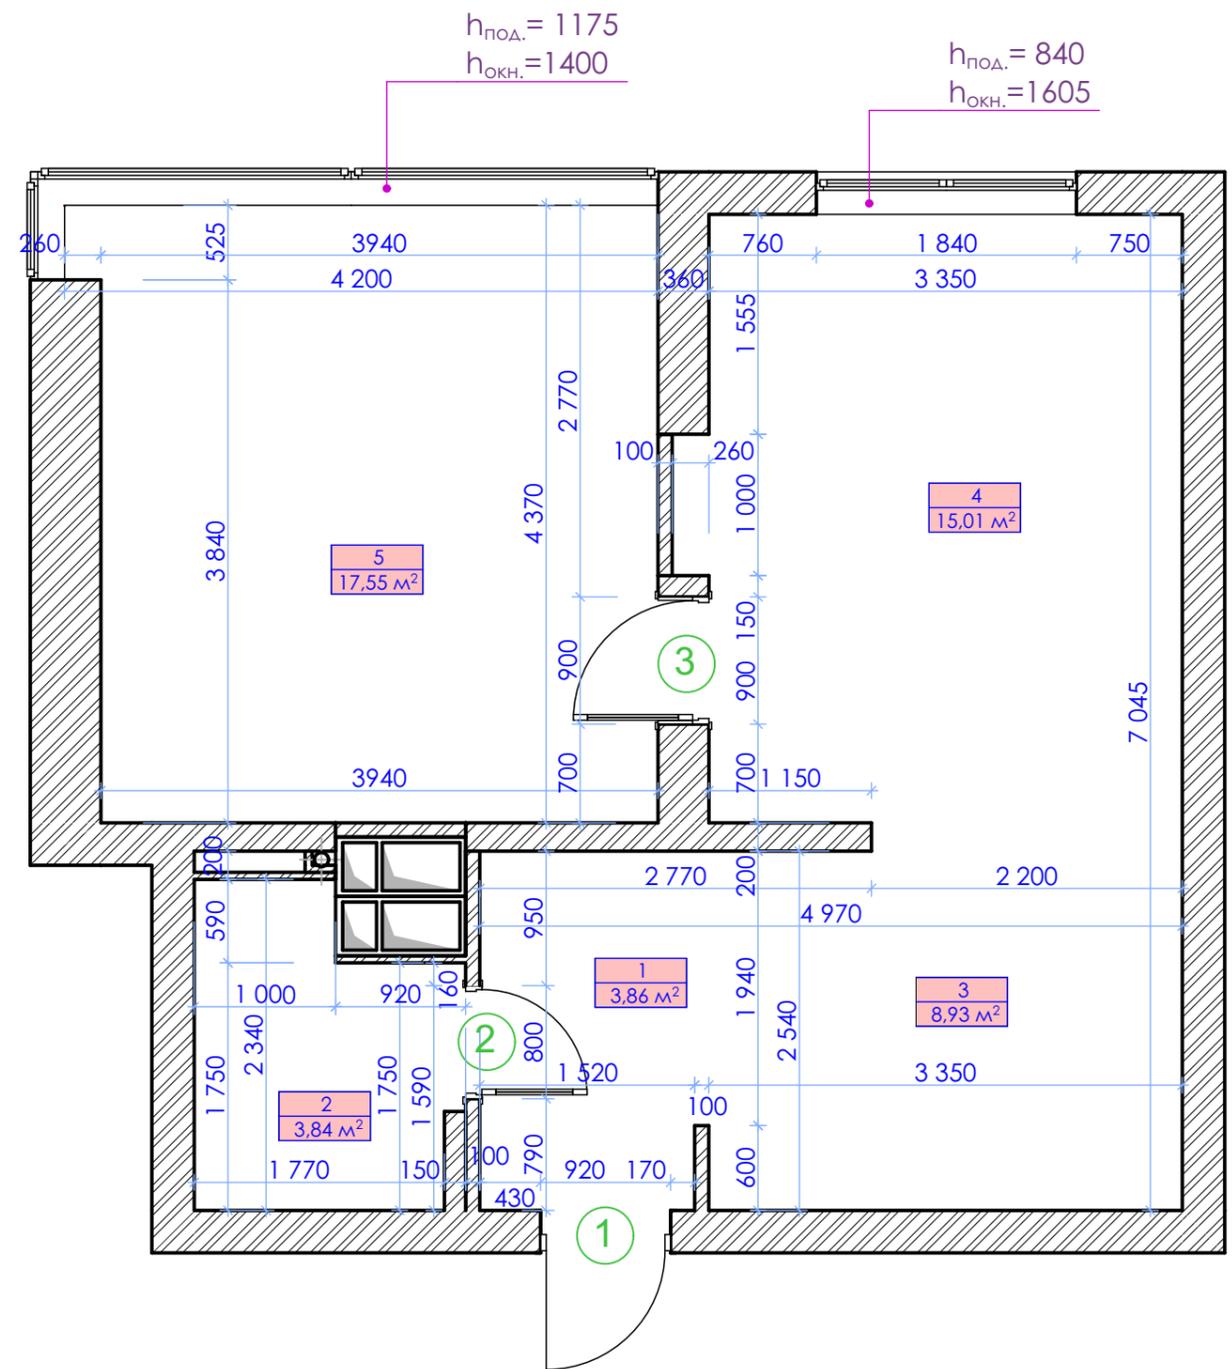


Примечания:

1. Лист рассматривать совместно с листом №4.

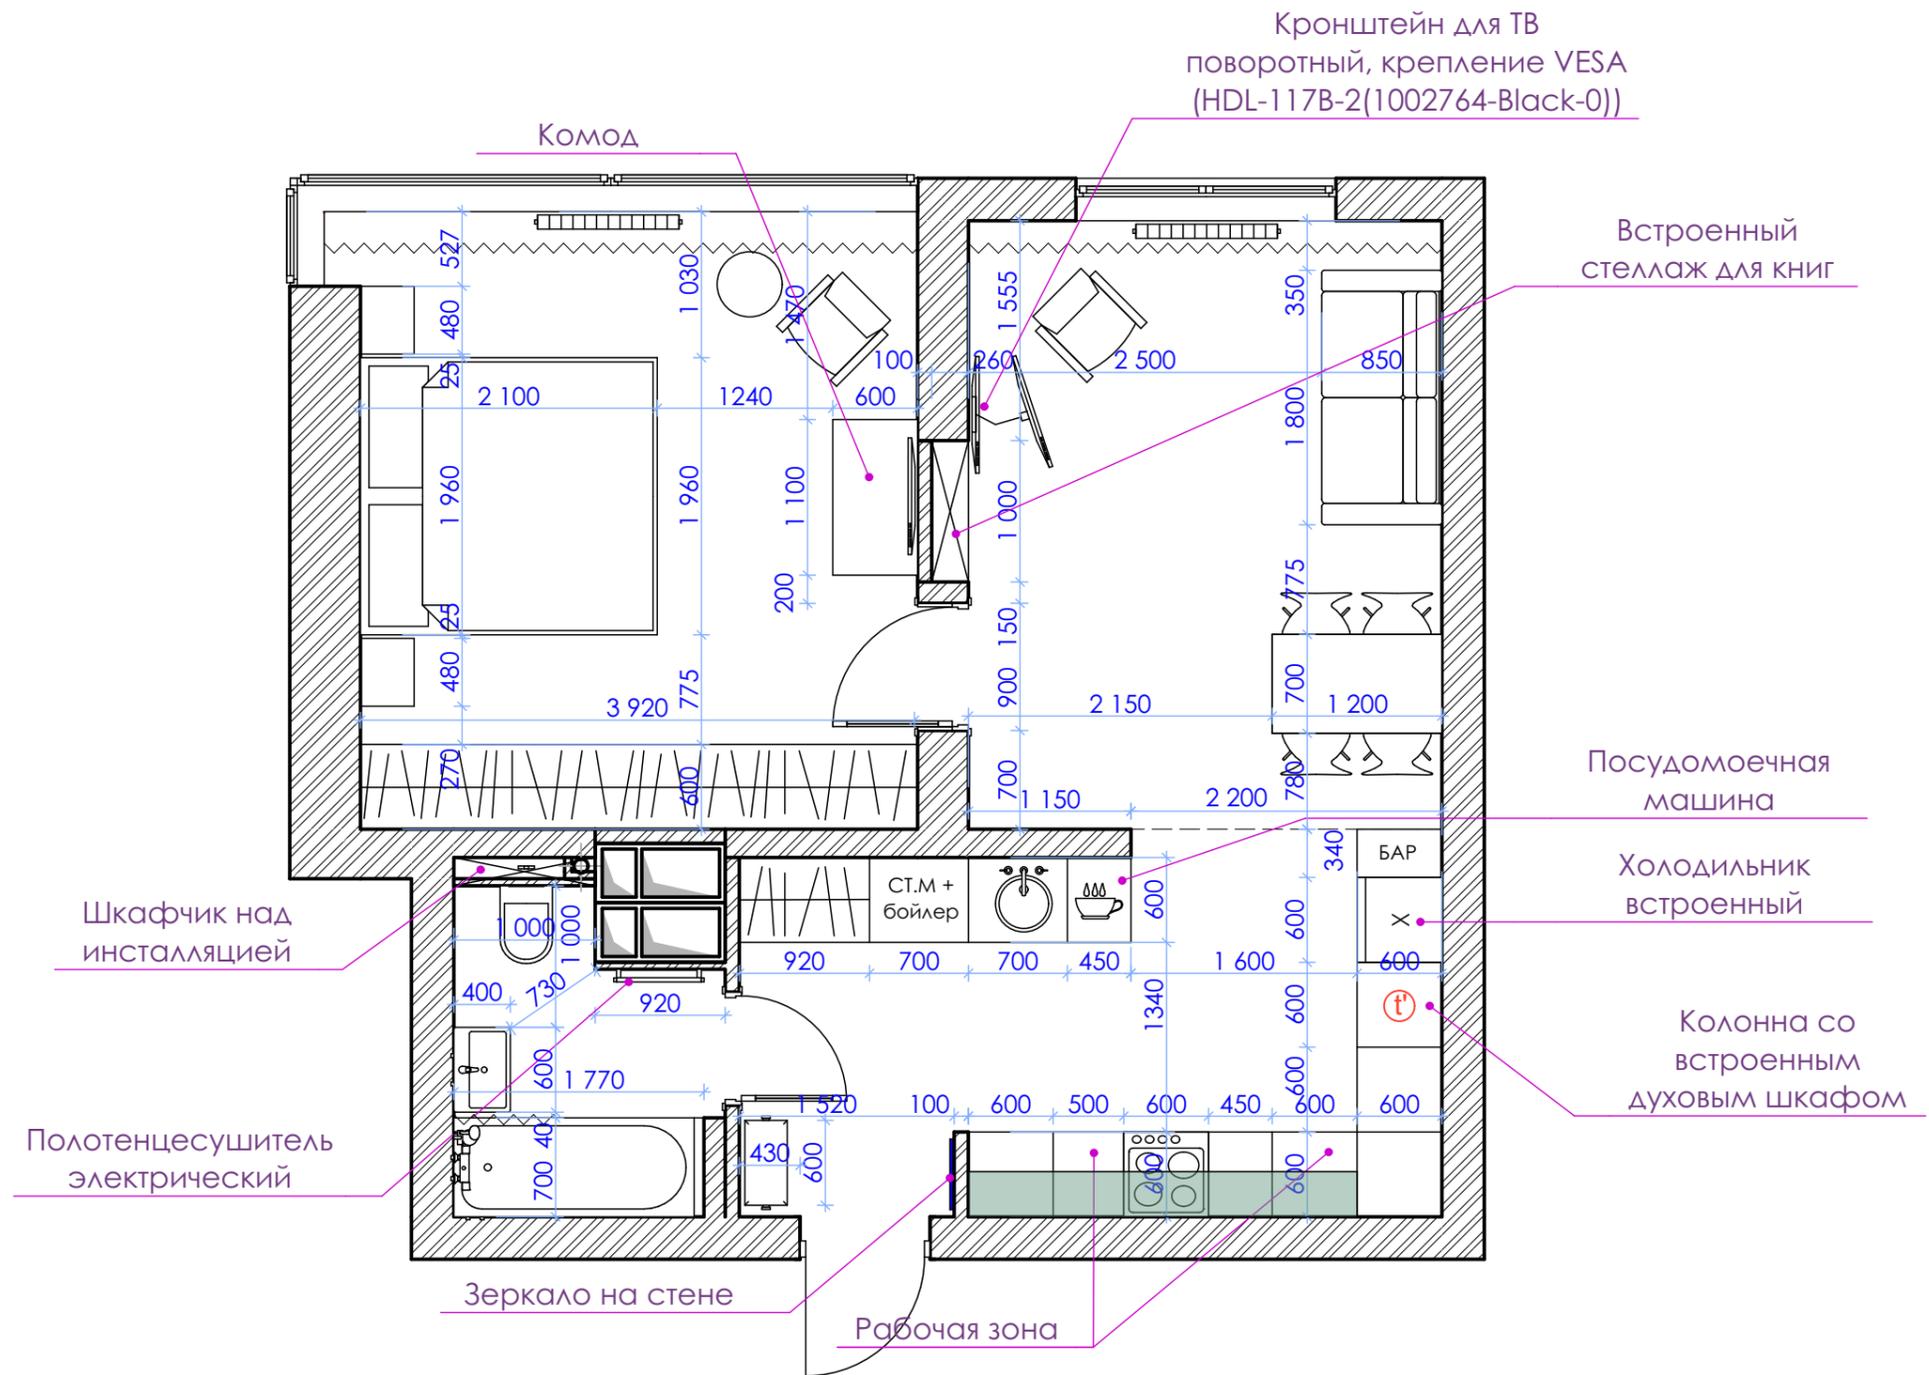

Условные обозначения:

 - г/к опуск

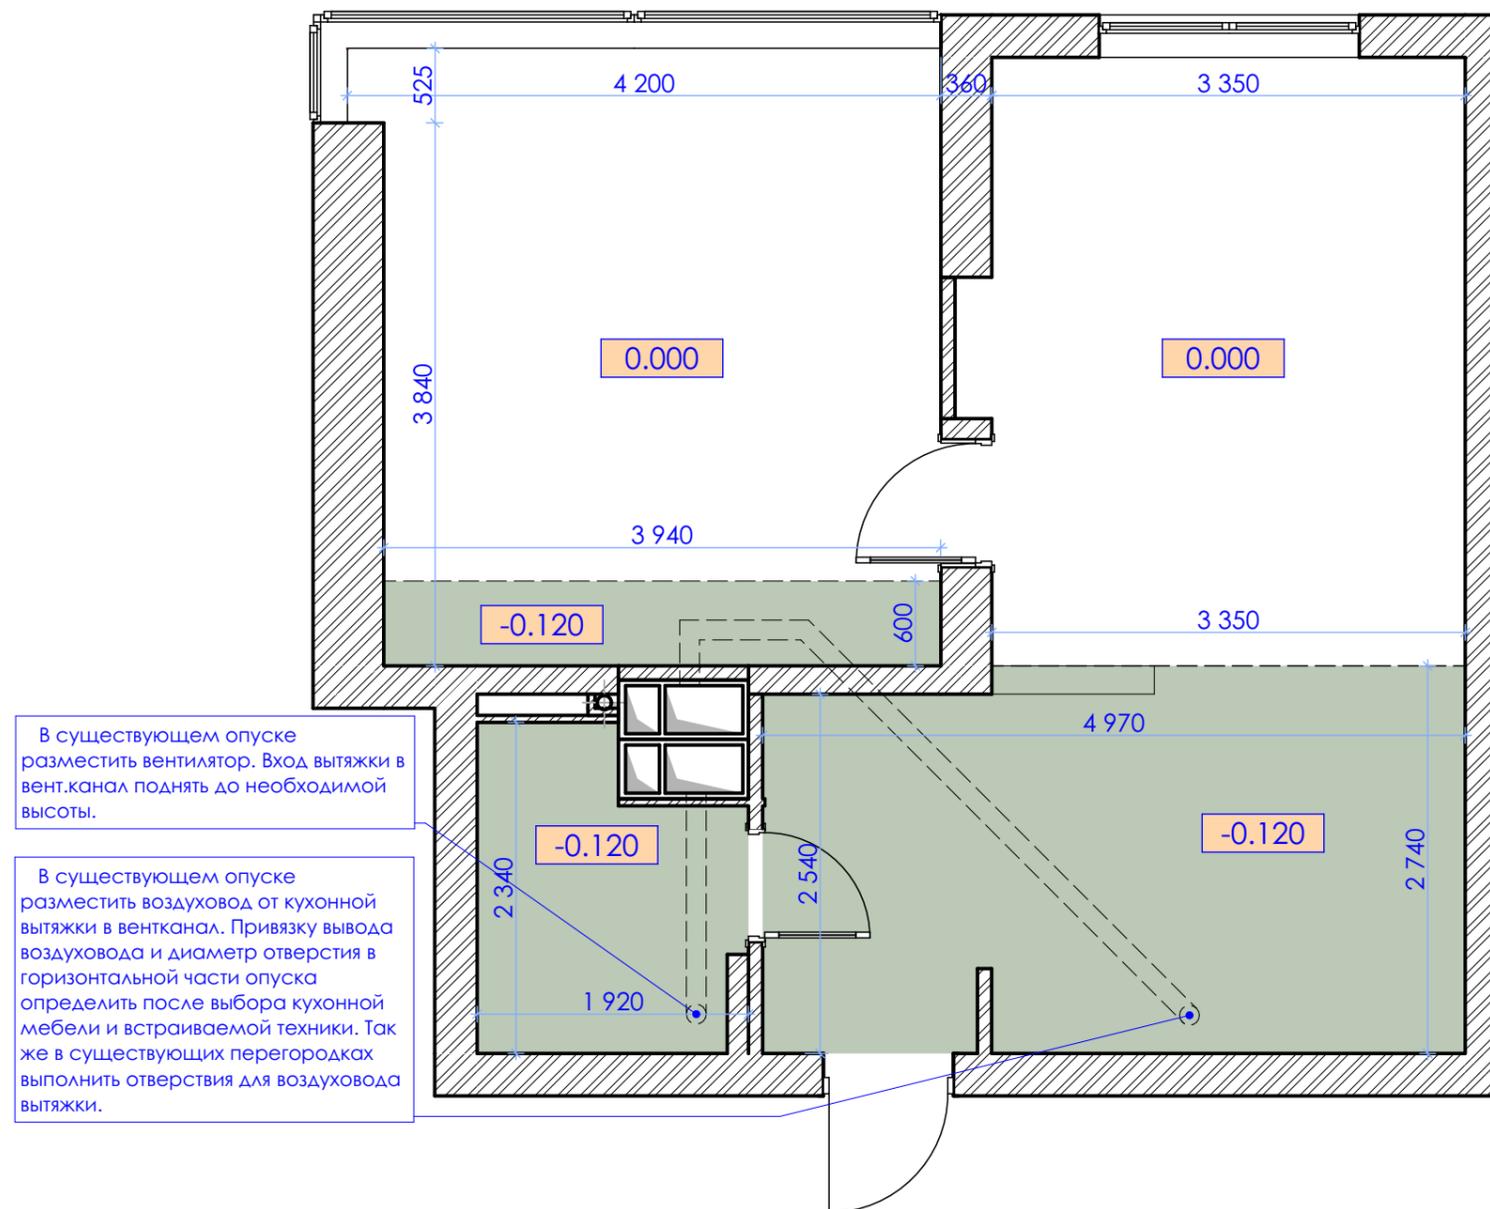


Примечания:

1. Подшивной потолок в санузлах выполнить из влагостойкого гипсокартона.
2. Данный лист рассматривать совместно с листом №8.

Условные обозначения:

-  люстра, подвес
-  бра
-  точечные накладные светильники
-  встраиваемые в потолок светильники для влажных помещений
-  встраиваемые в потолок светильники
-  электро вывод
-  одноклавишный выключатель
-  двухклавишный выключатель
-  одноклавишный выключатель проходной

Св. 5
H=1200
(имеет встроенный выключатель)

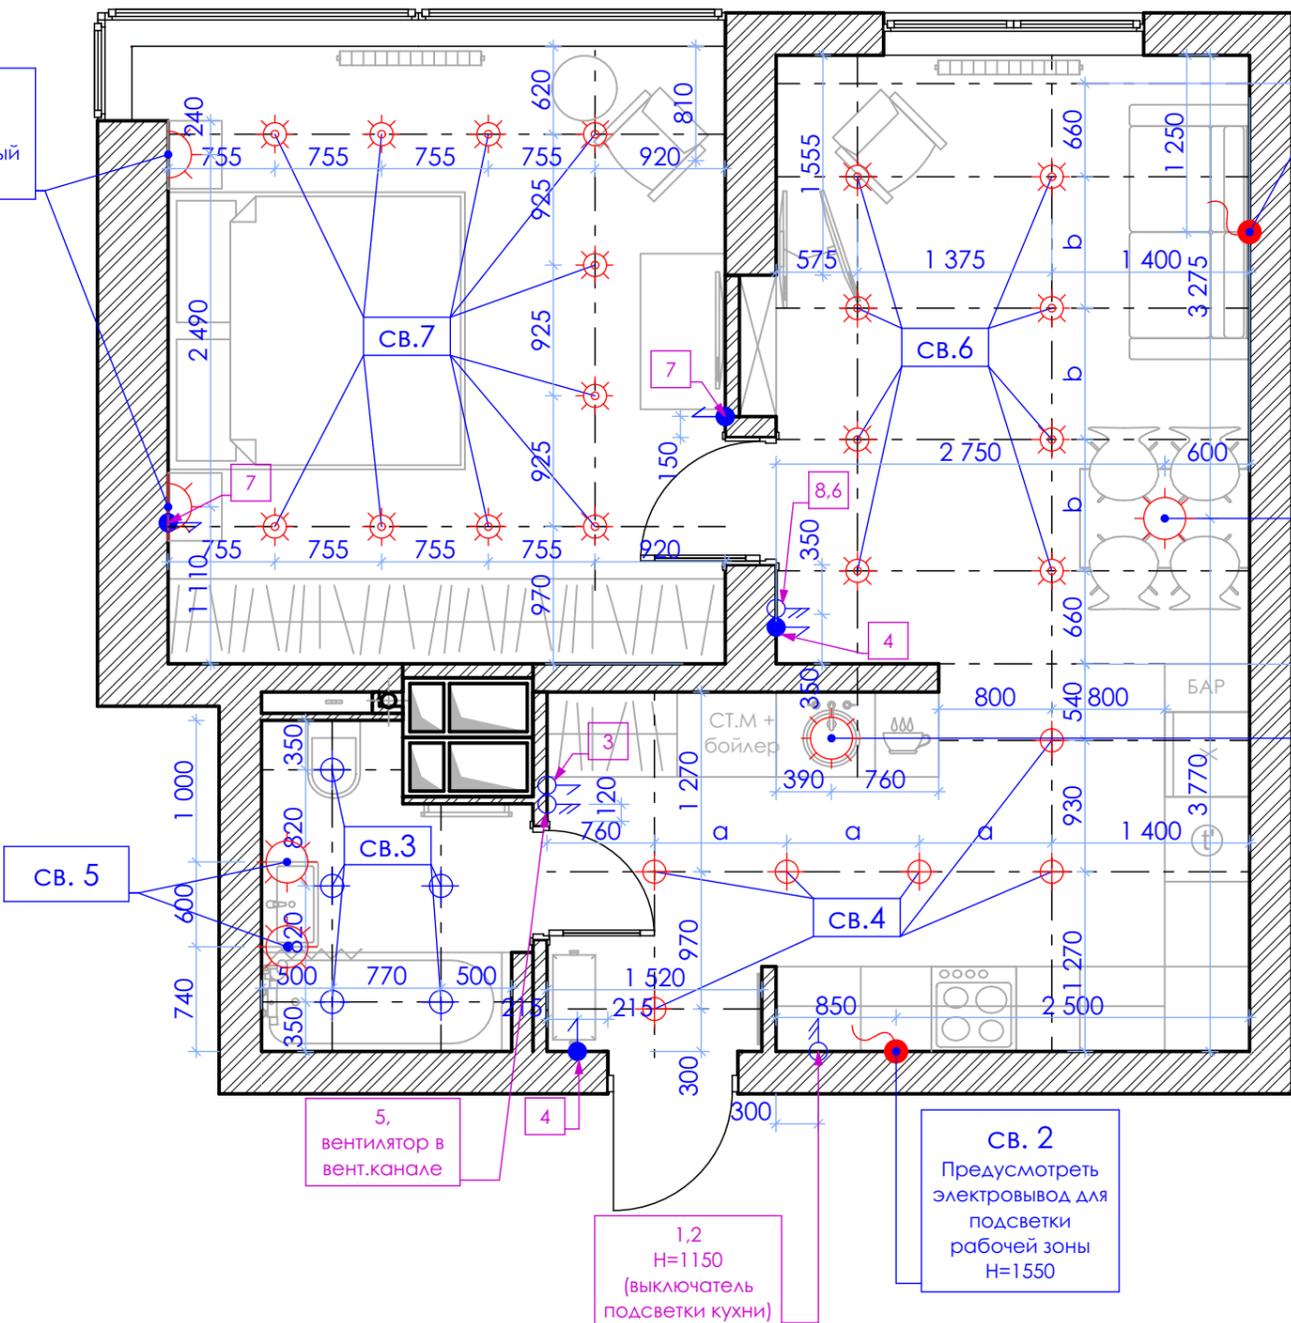

Предусмотреть электровывод для кондиционера H=2400

Св. 8
Вывод под светильник уточнить по месту в зависимости от модели и согласовать с дизайнером

Св. 1
Вывод под светильник уточнить по месту в зависимости от модели и согласовать с дизайнером

5, вентилятор в вент.канале


1,2
H=1150
(выключатель подсветки кухни)

Св. 2
Предусмотреть электровывод для подсветки рабочей зоны H=1550

Примечания:


1. Коробки выключателей в рабочей зоне кухни и в санузлах не монтировать в стены до выбора и согласования мебели и керамической плитки.
2. Все выключатели расположить на высоте 1000мм от уровня пола, кроме тех, чья высота указана отдельно на плане.
3. Лист рассматривать совместно с листами №7 и №9


Условные обозначения:

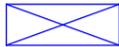	внутренний блок кондиционера
	домофон с наружной камерой
	клавиатура охранной сигнализации
	телевизионная розетка
	интернет -розетка
	электрическая розетка
	розетка для электрической варочной поверхности
	электрическая розетка для влажных помещений
	электровентилятор в вентканал

Примечания:

1. Коробки розеток в рабочей зоне кухни и в санузлах не монтировать в стены до выбора и согласования мебели и керамической плитки.
2. Расположения и привязки розеток в кухонной зоне уточнить после выбора кухонной мебели.
3. Все розетки расположить на высоте 300 мм от уровня пола, кроме тех, чья высота указана отдельно на плане.
4. Лист рассматривать совместно с листом № 8

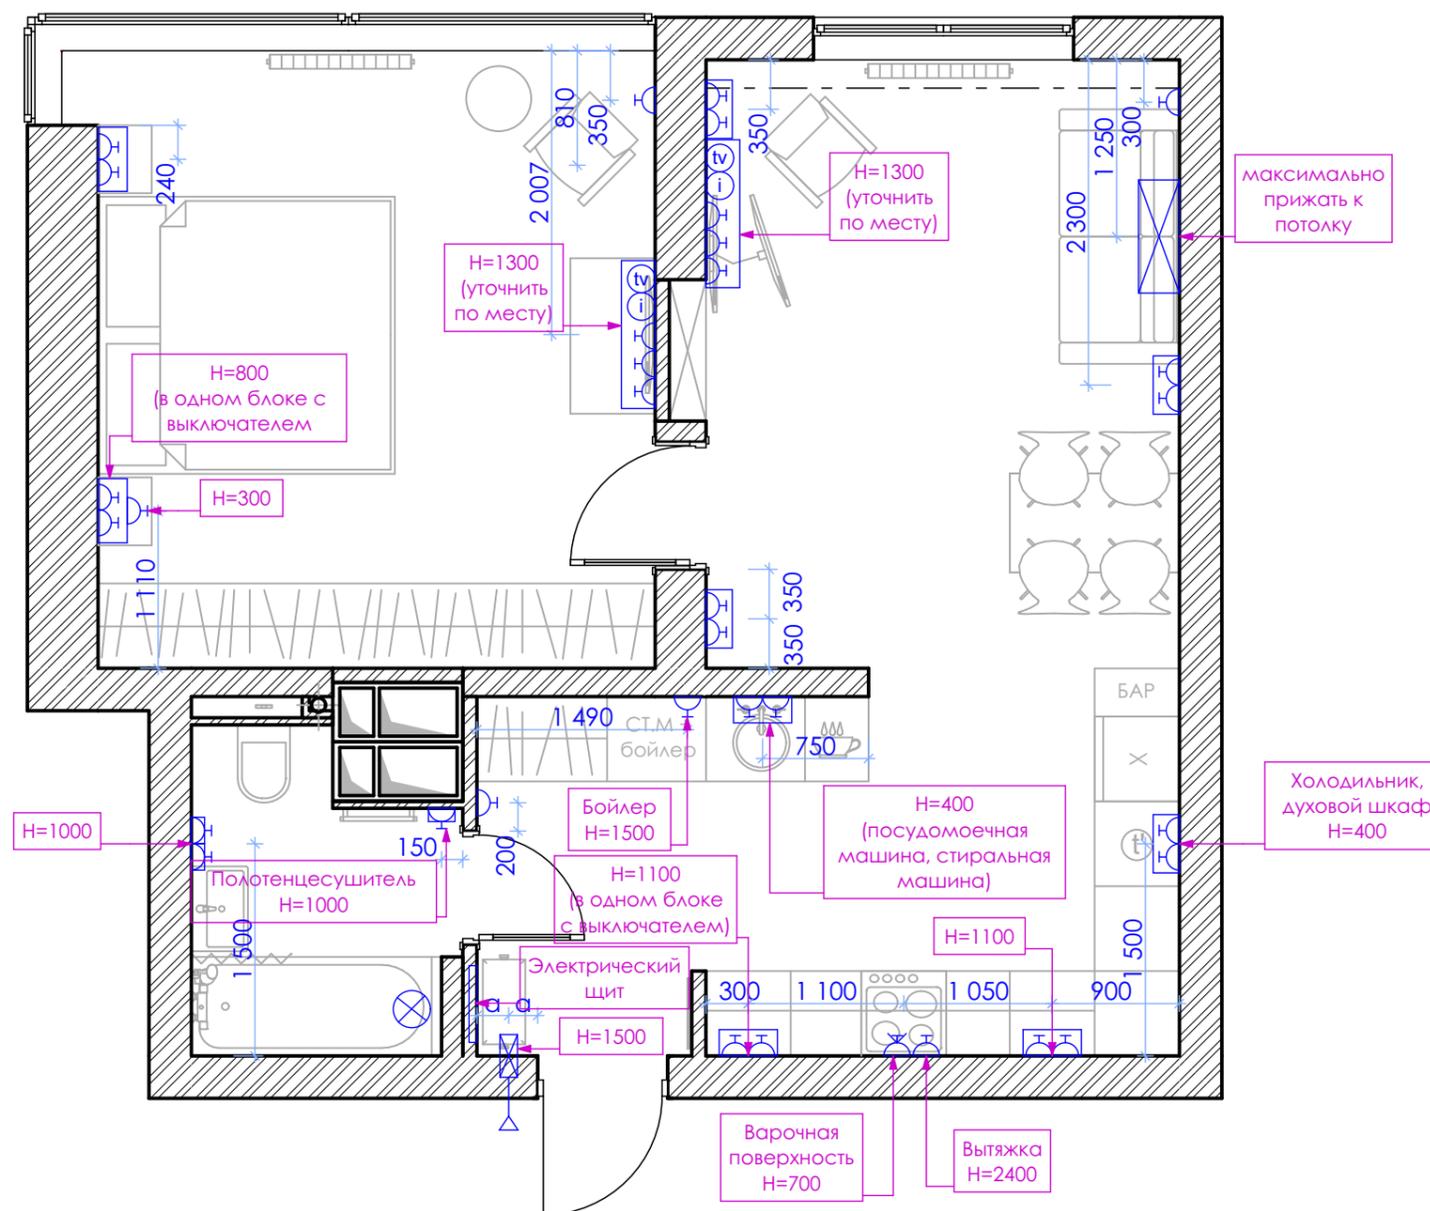


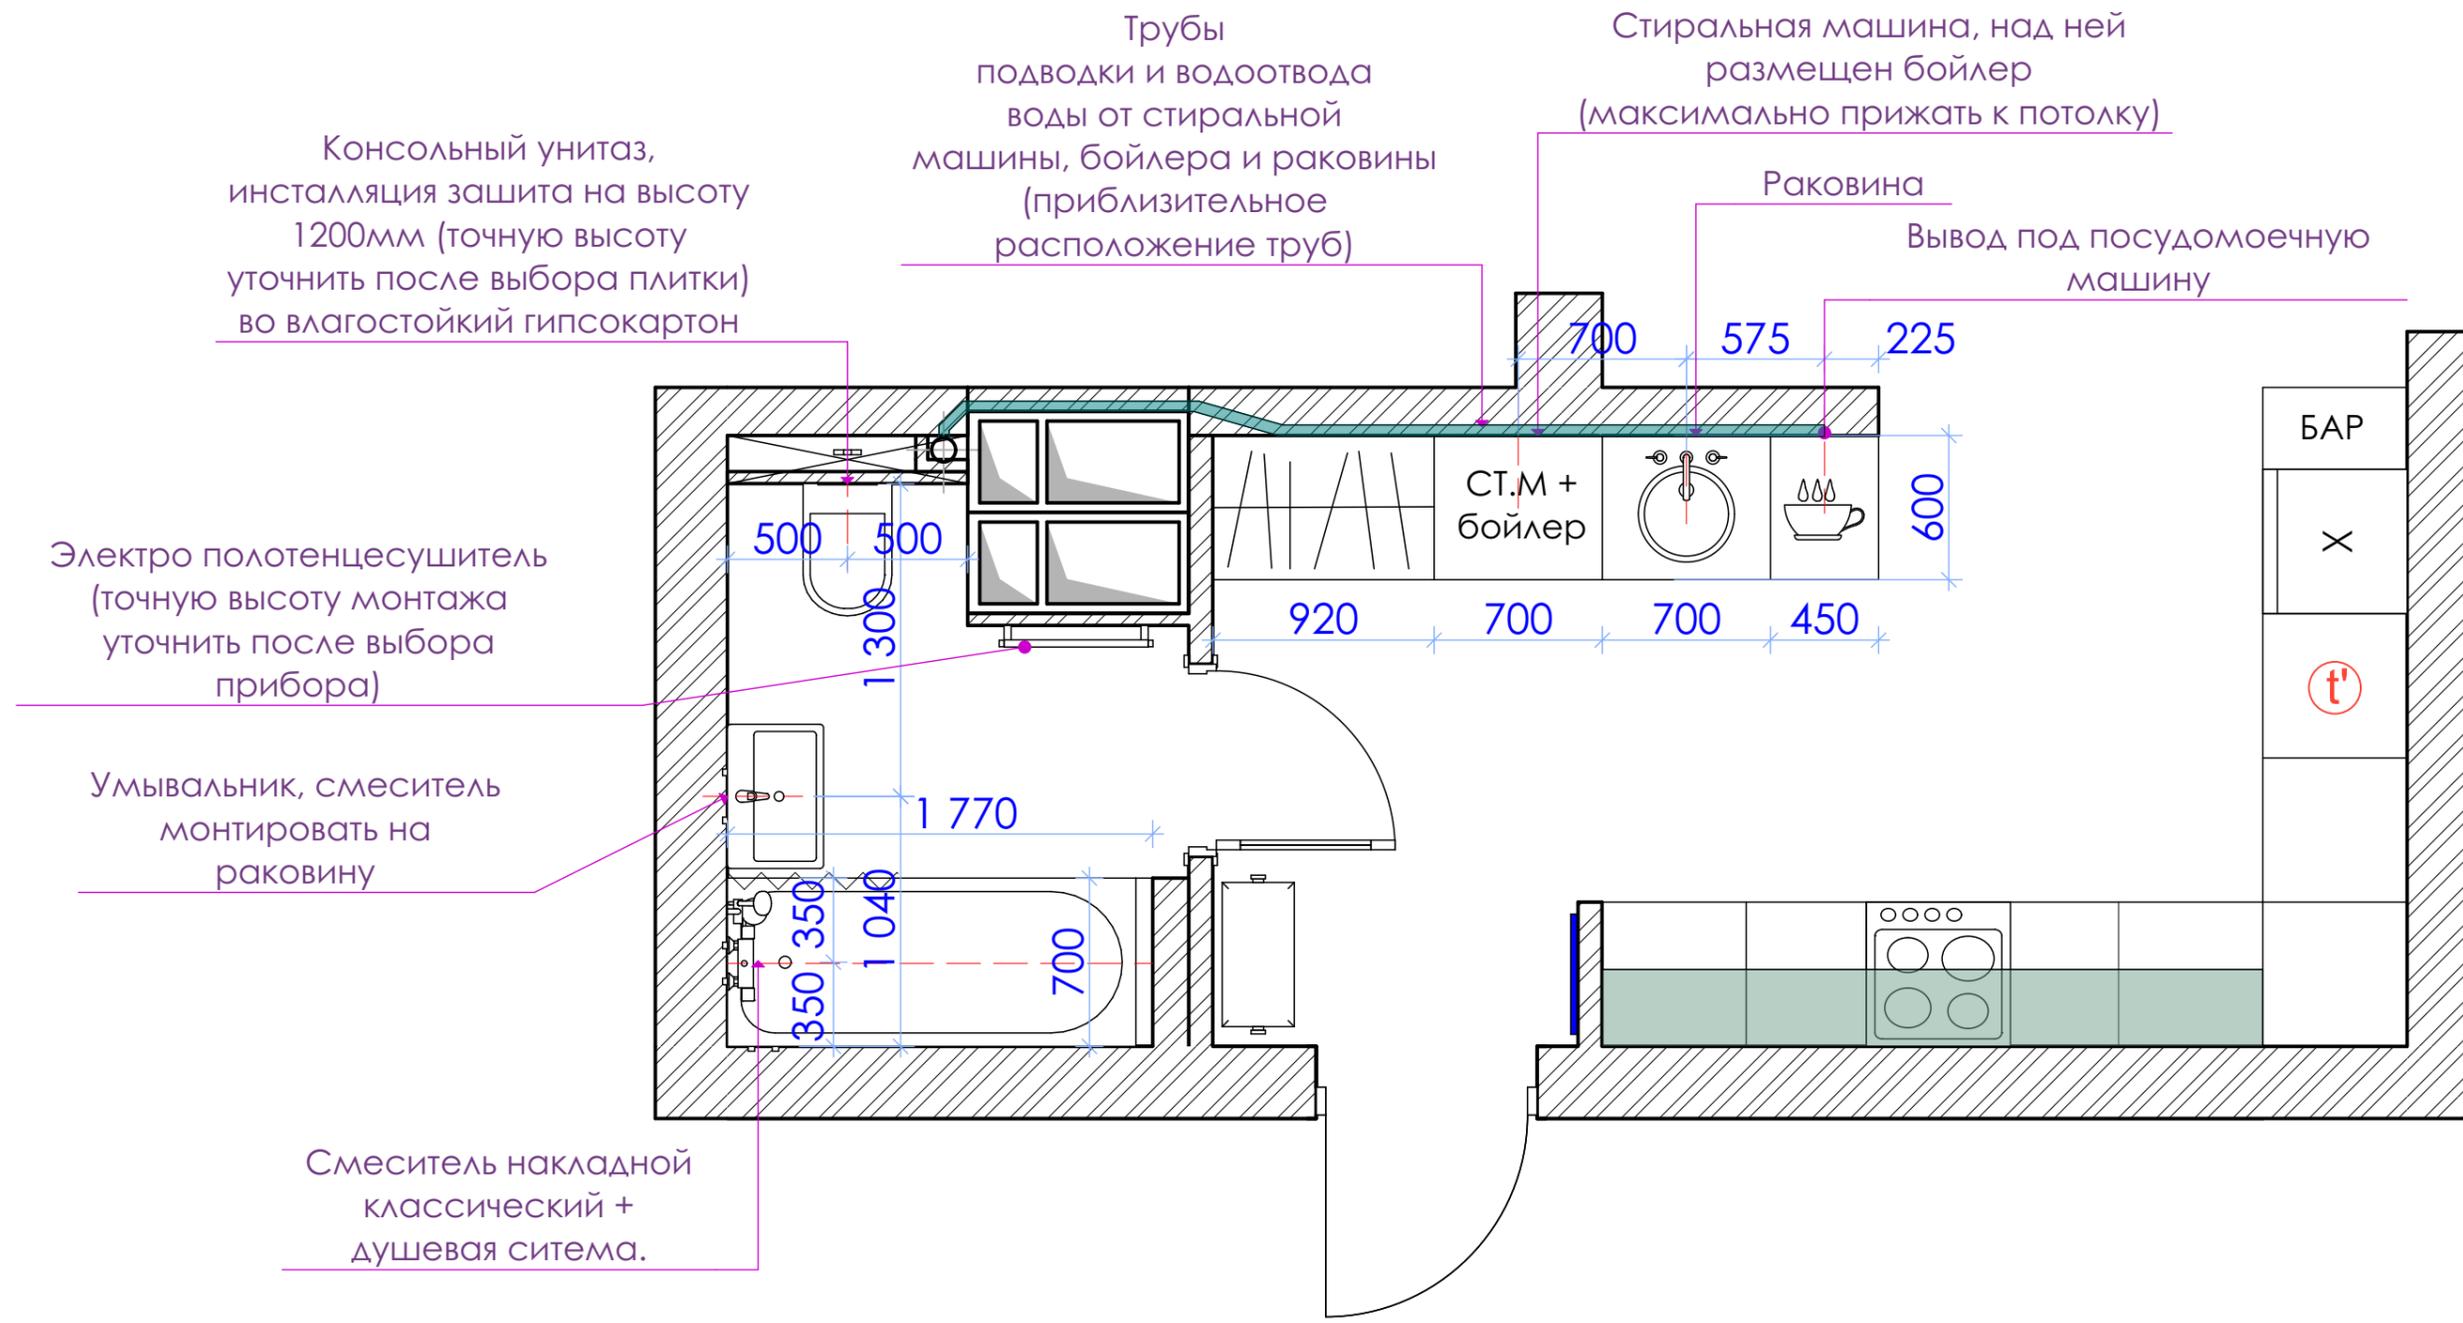

Примечания:


1. Выполнить ревизионный люк в местах врезки труб разводки в стояки
2. Выполнить ревизионный люк в месте расположения ревизии в стояке и счетчиков воды. Габариты лючка согласовать с размерами керамической плитки.


Условные обозначения:

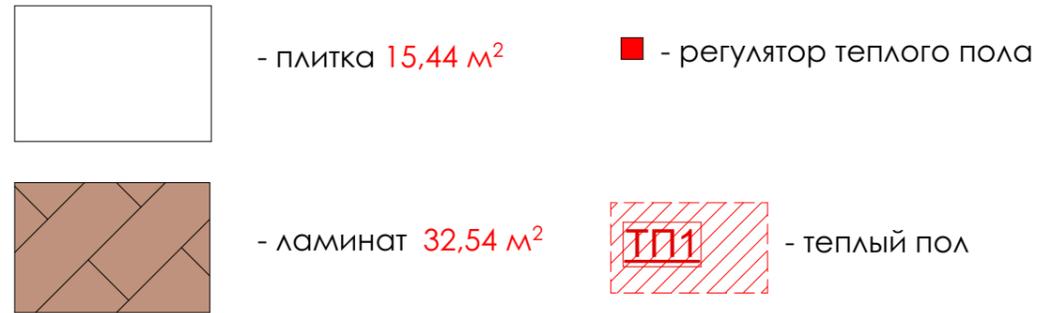

Экспликация полов:

Наименование и номер помещения по проекту	Тип пола по проекту	Схема пола или номер узла по серии	Элементы пола и их толщина	Площадь пола м ²
1,3 - прихожая, кухня	1		- Напольная плитка (8мм) - Клей для плитки (5мм) - Теплый пол электро "Min" - Выравнивающая стяжка (5мм) - Существующая стяжка - Плита перекрытия (200мм)	12,77
2 - санузел	2		- Напольная плитка (10мм) - Клей для плитки (5мм) - Теплый пол электро "Min" - Обмазочная гидроизоляция Litokol (2мм завести на стены на 100 мм) - Выравнивающая стяжка (5мм) - Существующая стяжка - Плита перекрытия (200мм)	2,67
4 - гостиная, спальня	3		- Ламинированная доска (~10мм) - Подложка под ламинат (5мм) - Выравнивающая стяжка (3-10мм) - Существующая стяжка - Плита перекрытия (200мм)	32,55

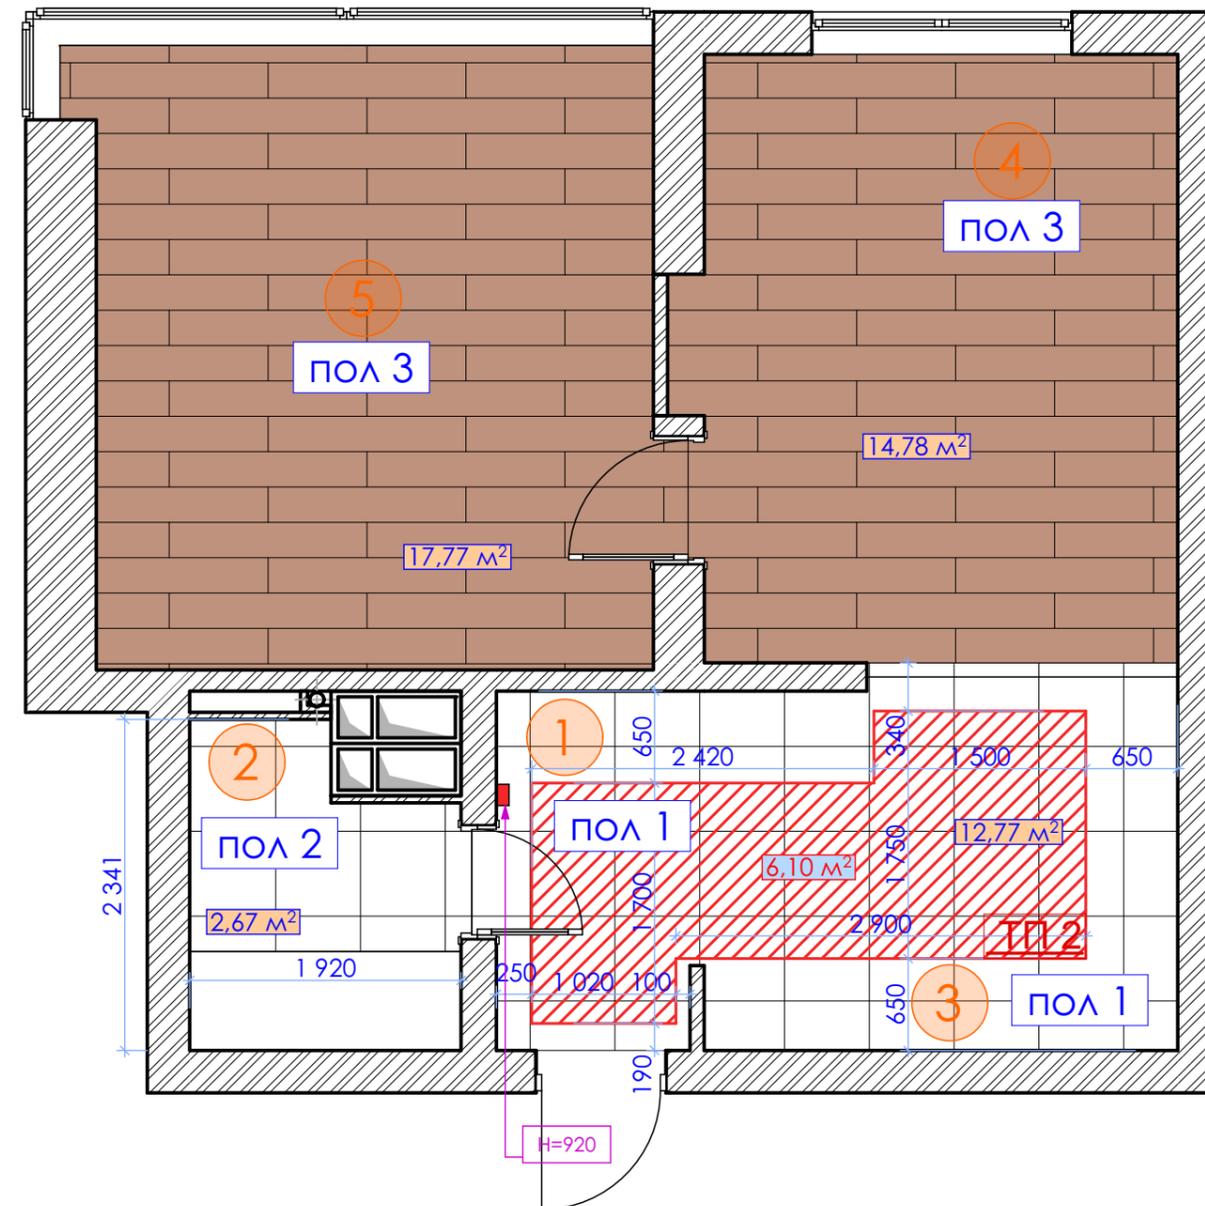




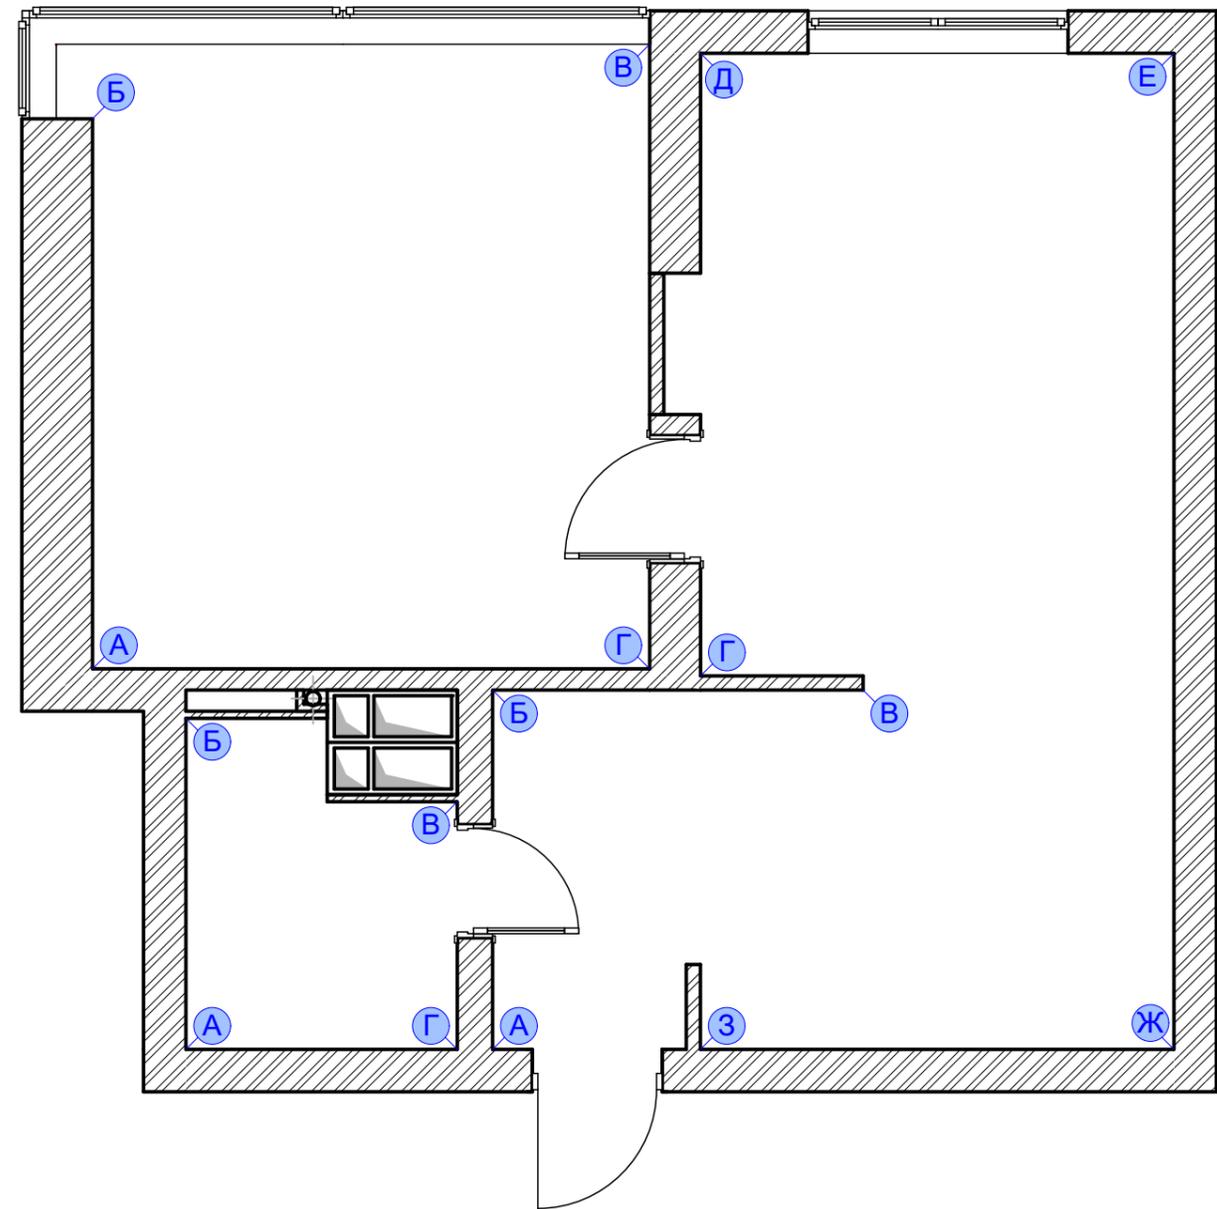



Примечания:

1. Лист рассматривать совместно с листами № 13,14,15

Примечания:

1. Лист рассматривать совместно с листами №11, 12
2. Общая площадь стен = 36,1 м²
3. Площадь стен под покраску = 11,97 м²
4. Площадь стен под обои = 11,53 м²
5. Погонаж плинтуса = 10,71 Пм
6. Номера красок по RAL согласовать с дизайнером
7. Все размеры встроенной мебели проверить по месту

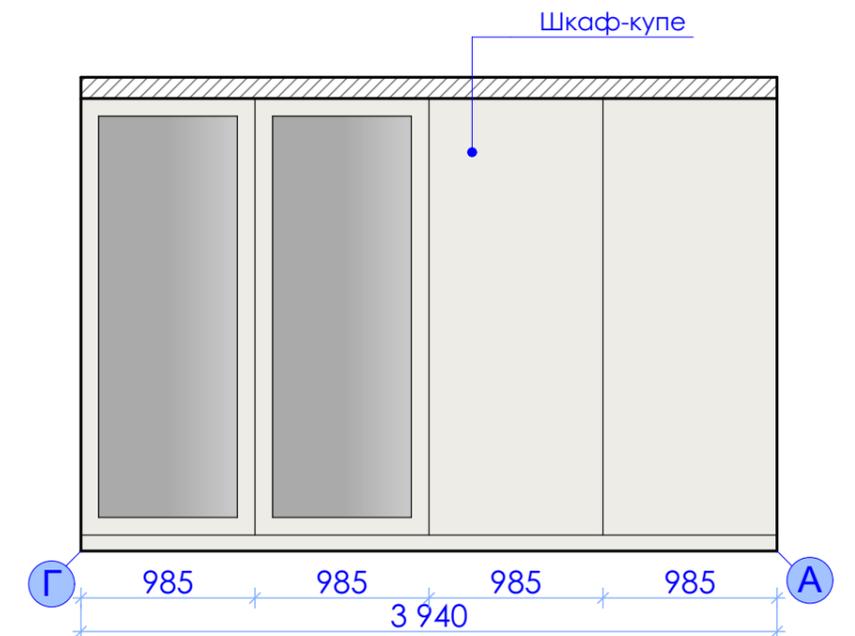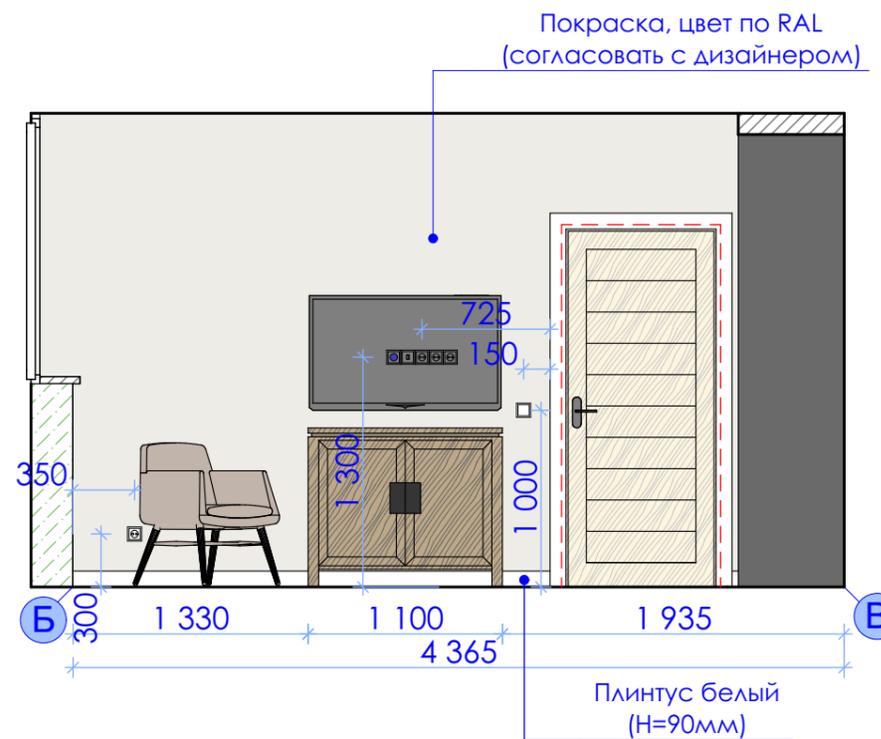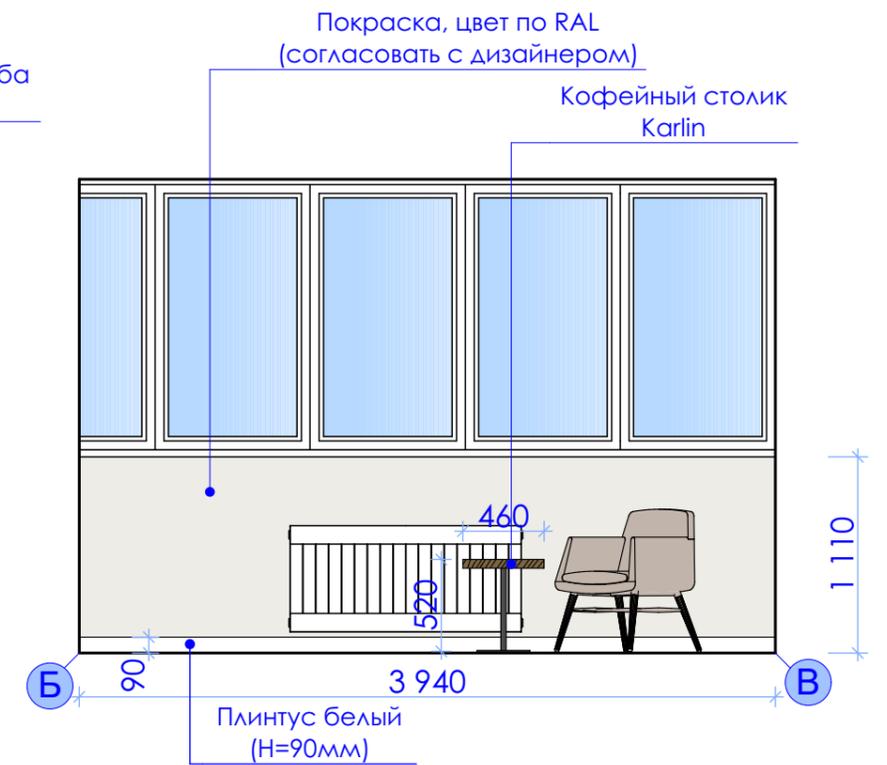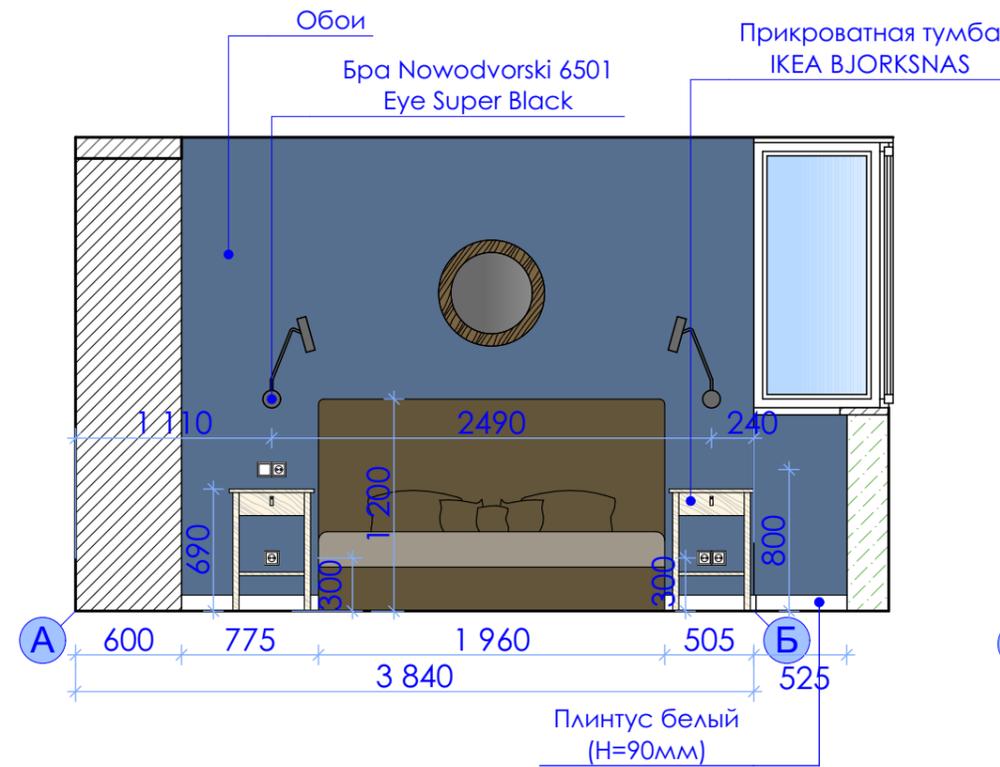

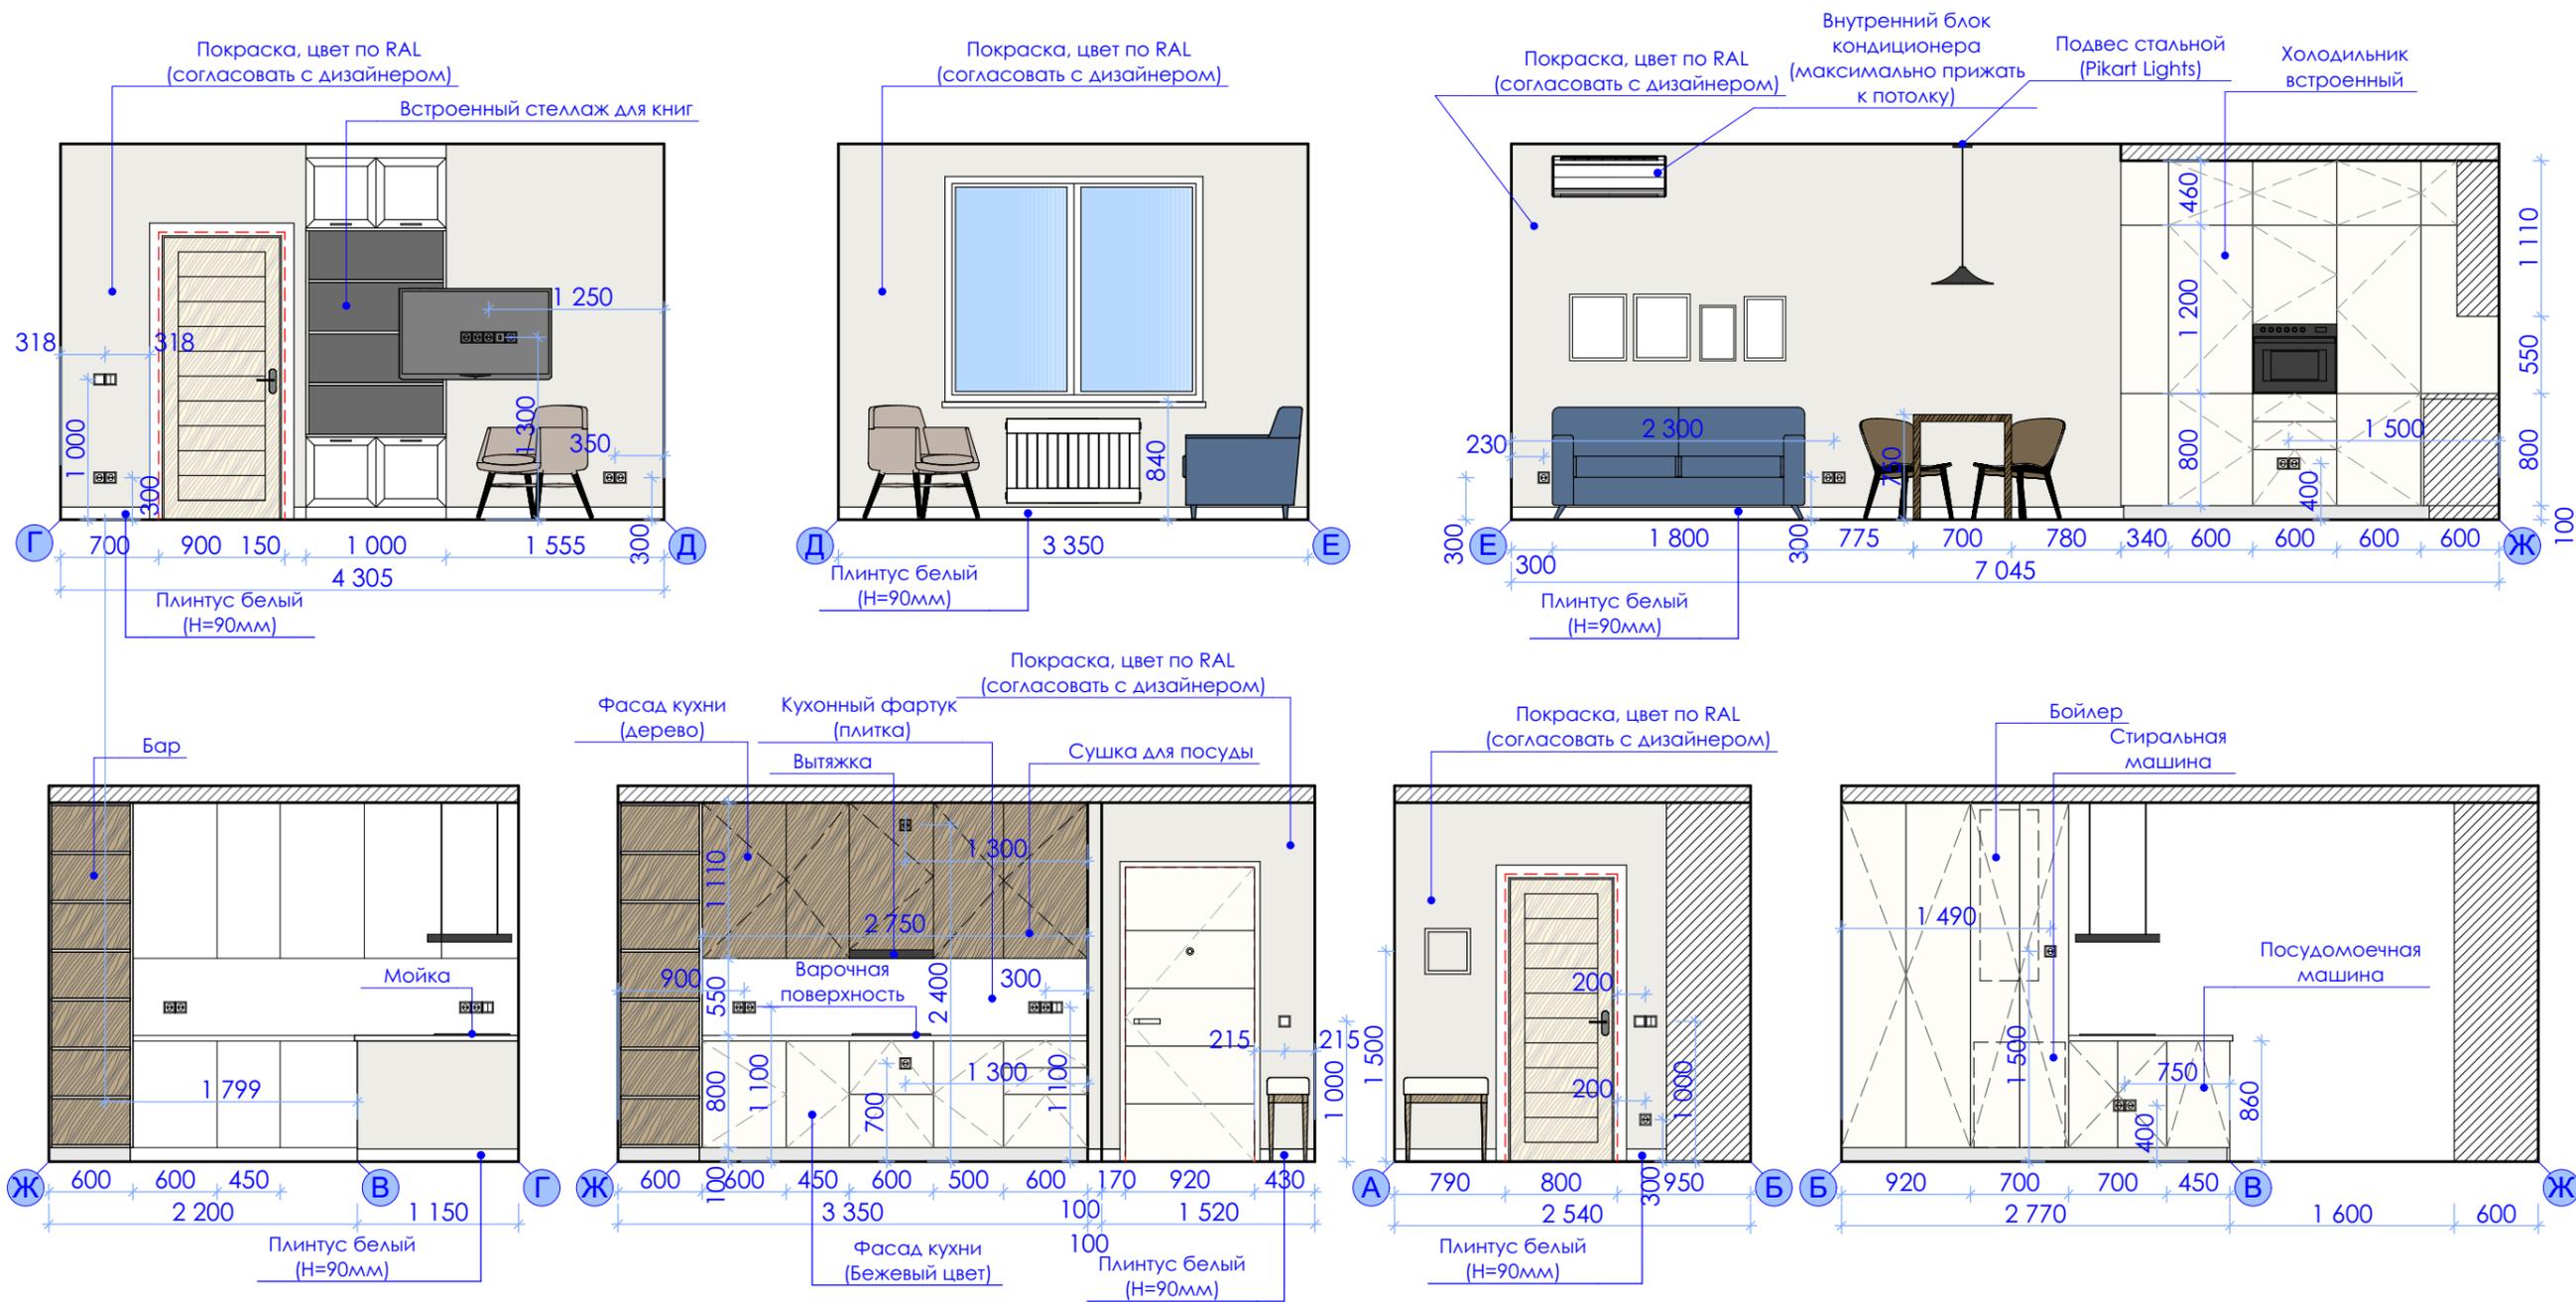

Примечания:

1. Лист рассматривать совместно с листами №11, 12
2. Общая площадь стен = 62,22 м²
3. Площадь стен под покраску = 32,56 м²
4. Площадь стен под плитку(фартук) = 1,51 м²
5. Погонаж плинтуса = 13,85 Пм
6. Номера красок по RAL согласовать с дизайнером
7. Все размеры встроенной мебели проверить по месту


Условные обозначения:





- Плитка BELLAVISTA CERAMICA COLORADO BEIGE (610*310*8мм)
96шт (17,76м²)



- Плитка APE Ceramica SOUK BLACK (130*130*10мм)
143шт (2,24м²)

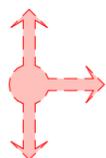


- указатель начала раскладки плитки

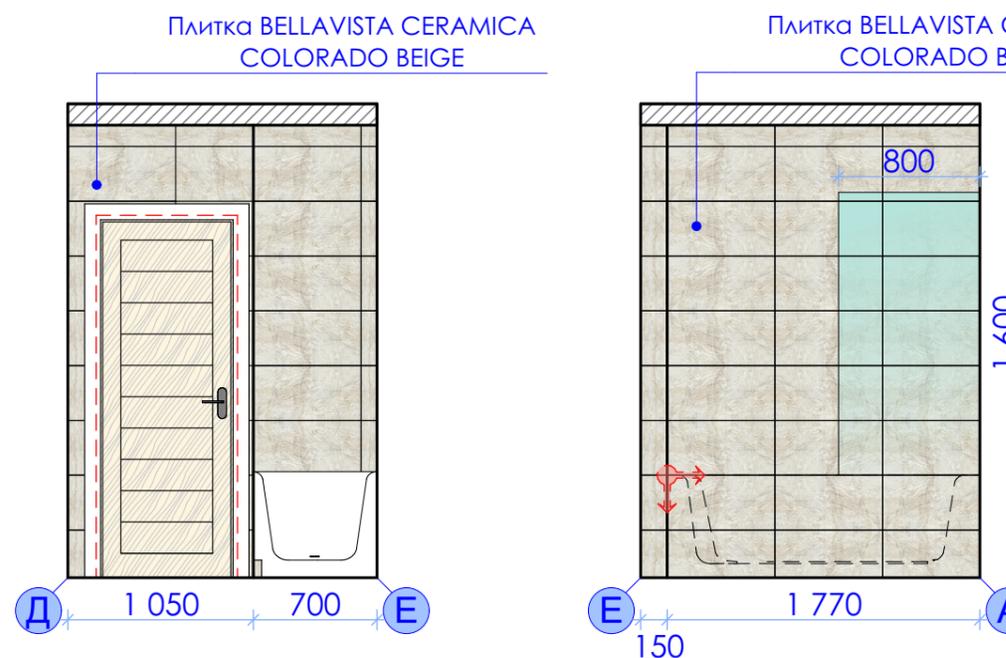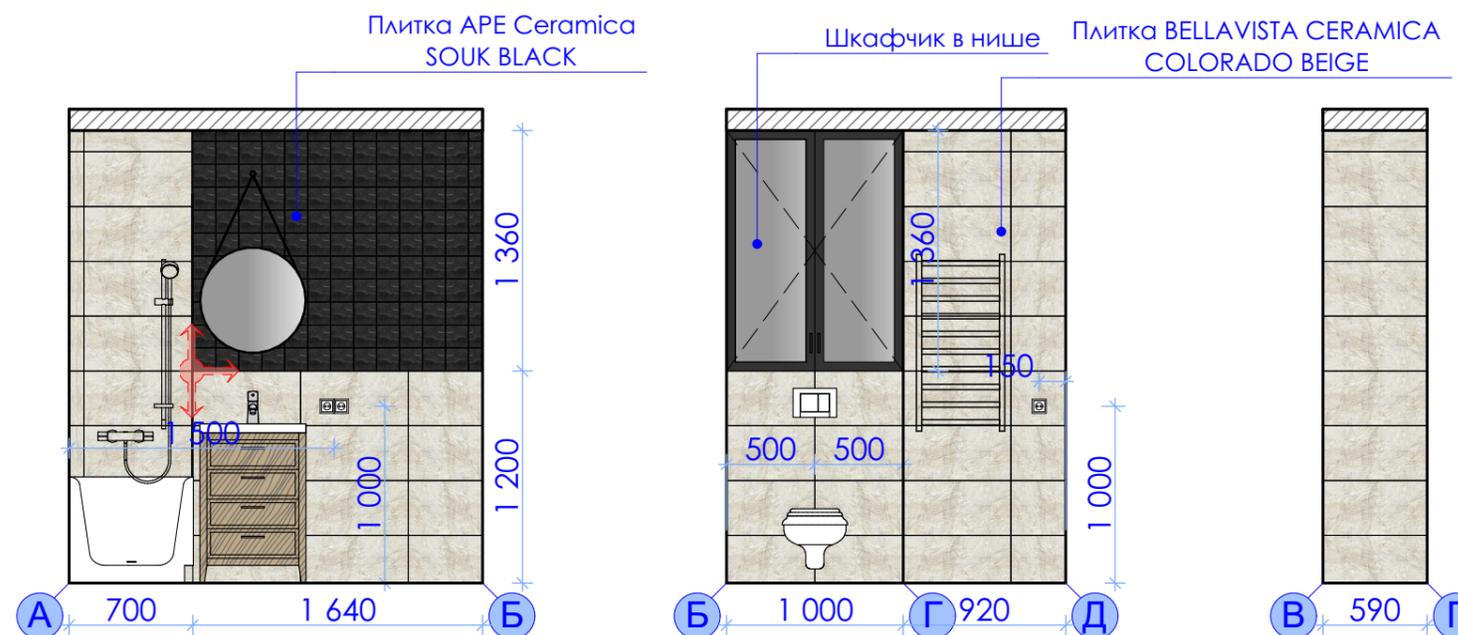


Примечания:

1. Лист рассматривать совместно с листами № 11, 12
2. Общая площадь стен = 21,9м²
3. Все размеры встроенной мебели проверить по месту

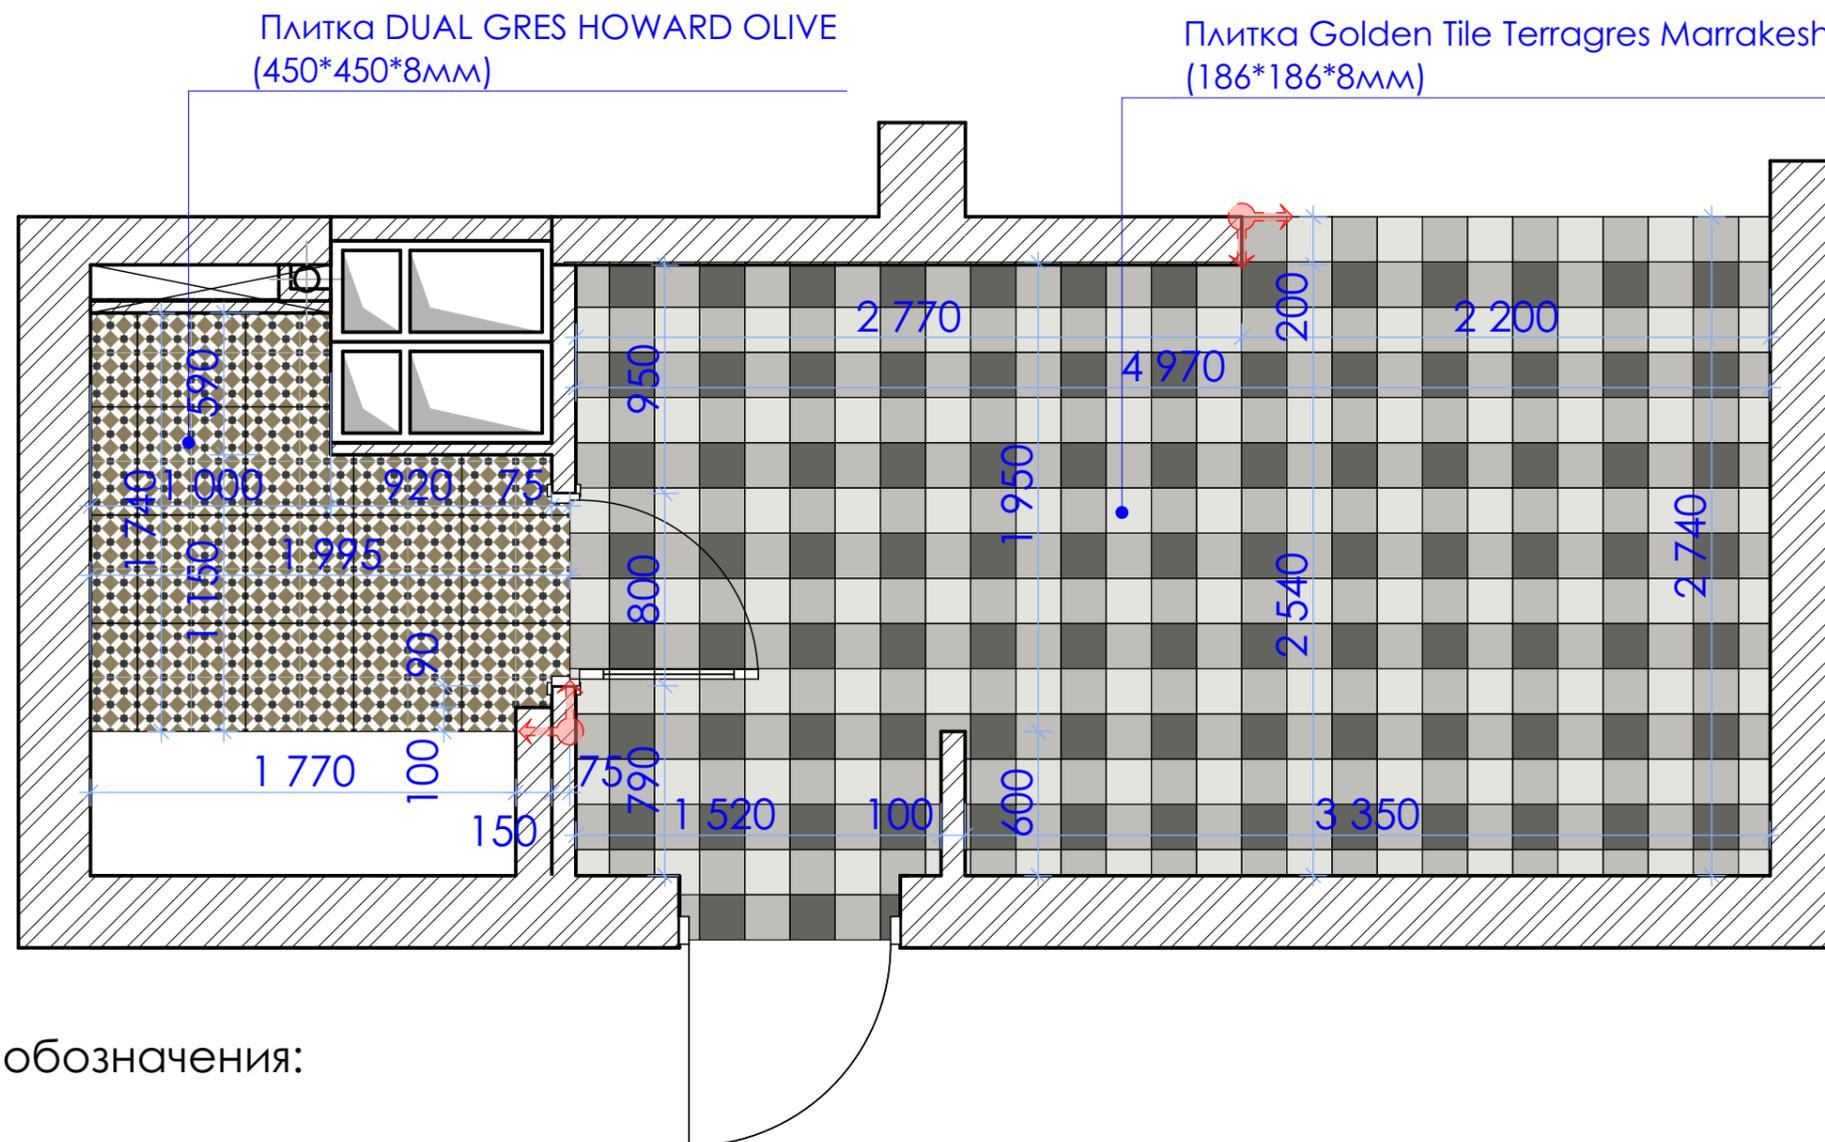

Условные обозначения:

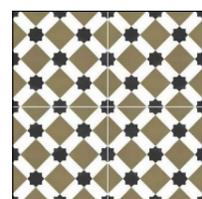

- Плитка DUAL GRES HOWARD OLIVE (450*450*8мм)
18шт (2,85м²)



- Плитка Golden Tile Terragres Marrakesh айвори 1MA180
(186*186*8мм) 104шт (3,6м²)



- Плитка Golden Tile Terragres Marrakesh светло-серый 1MG180
(186*186*8мм) 198шт (6,85м²)



- Плитка Golden Tile Terragres Marrakesh антрацитовый 1МУ180
(186*186*8мм) 94шт (3,25м²)