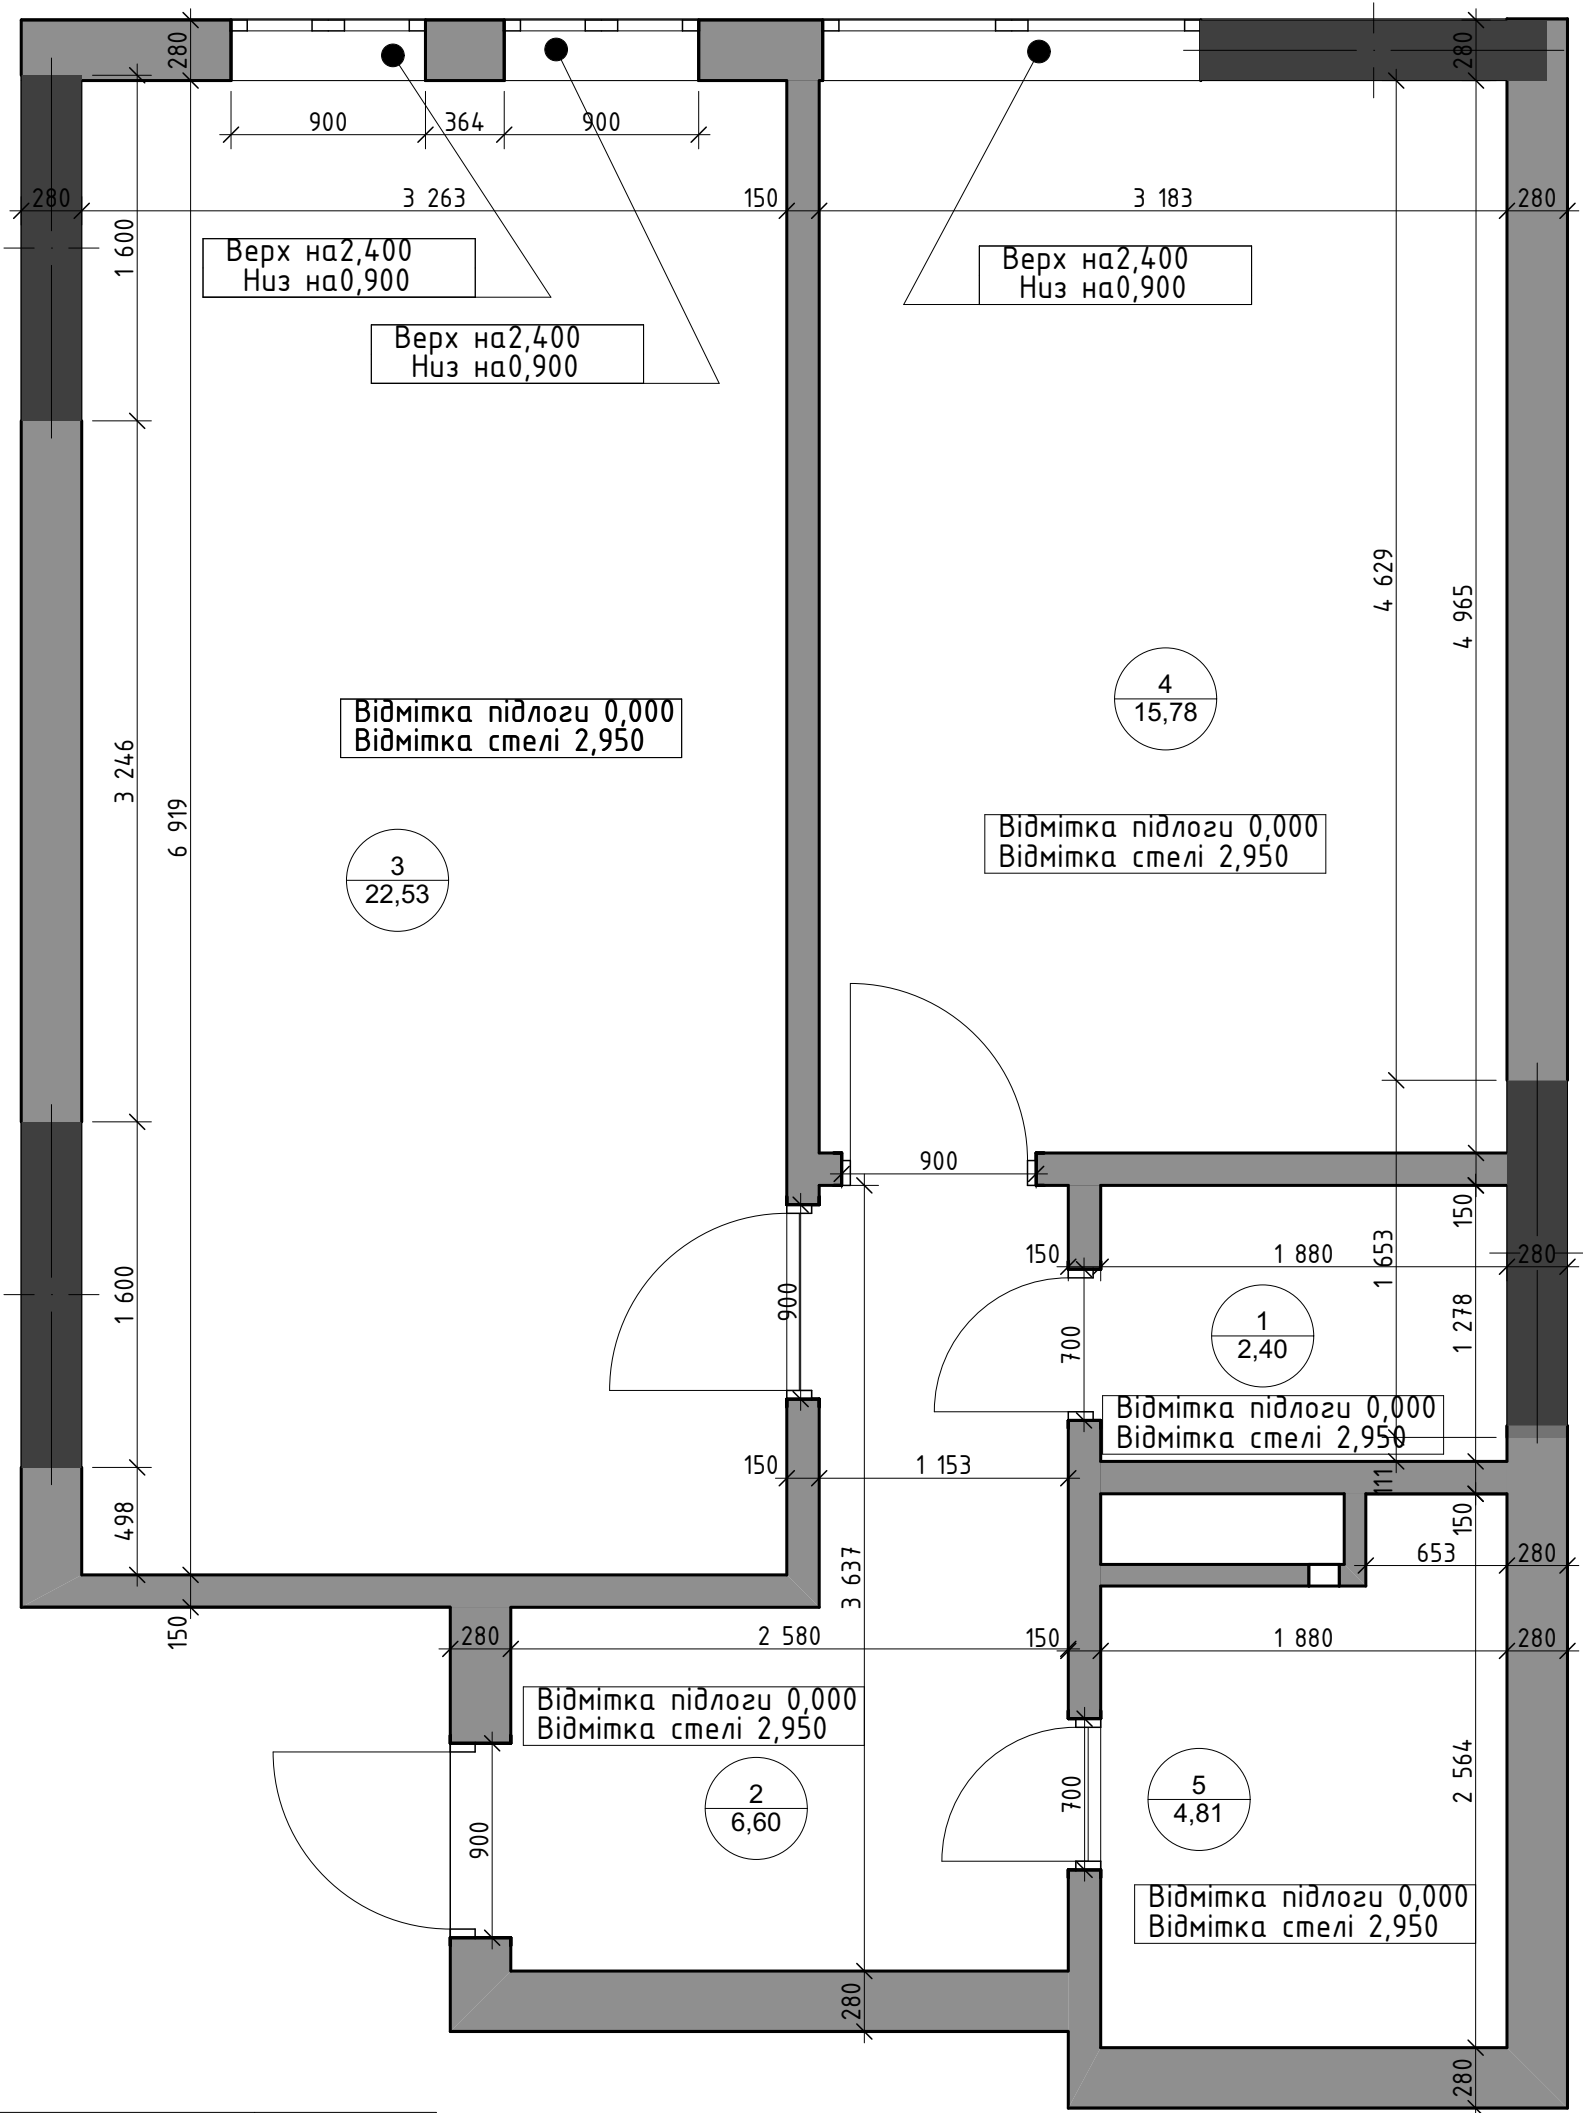
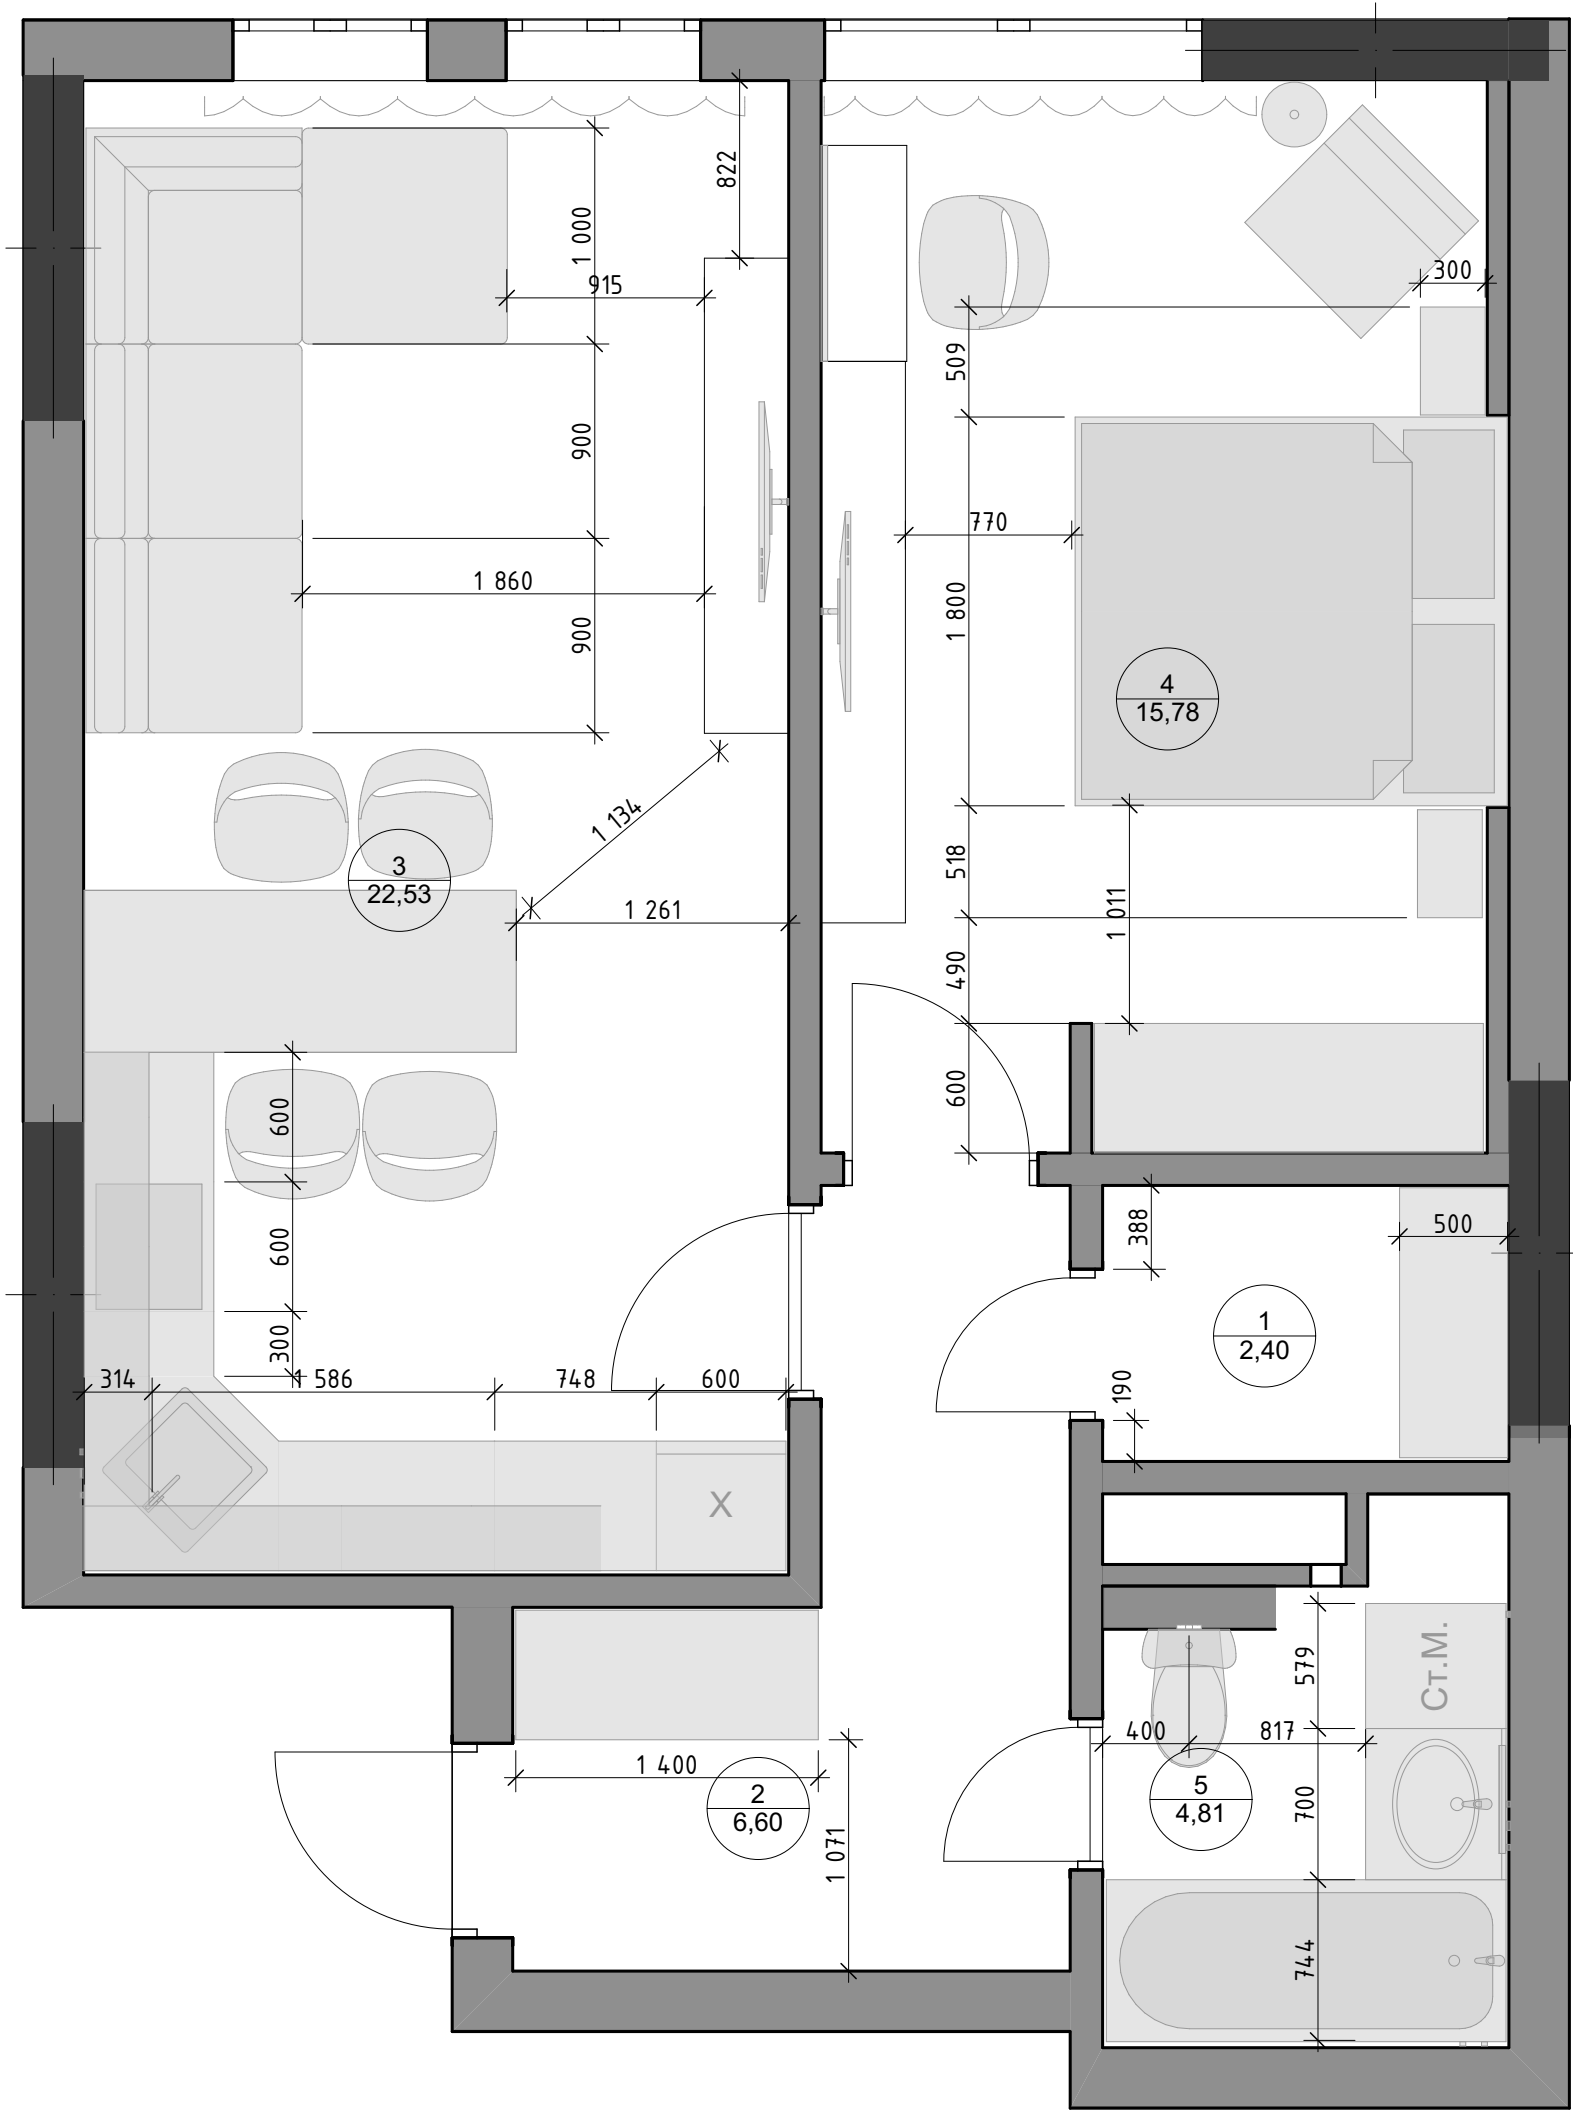





№	Назва	Площа
1	Гардероб	2,40
2	Коридор	6,60
3	Кухня-вітальня	22,53
4	Спальня	15,78
5	СВ	4,81
		52,12 м²

						#Пр№-			
Изм.	Коп.уч.	Лист	Подок.	Подп.	Дата				
						Ескіз дизайн проекту		Стадия #Стадия Проекта	Лист 1
						План обмірів		####	




№	Назва	Площа
1	Гардероб	2,40
2	Коридор	6,60
3	Кухня-вітальня	22,53
4	Спальня	15,78
5	СВ	4,81
		52,12 м²

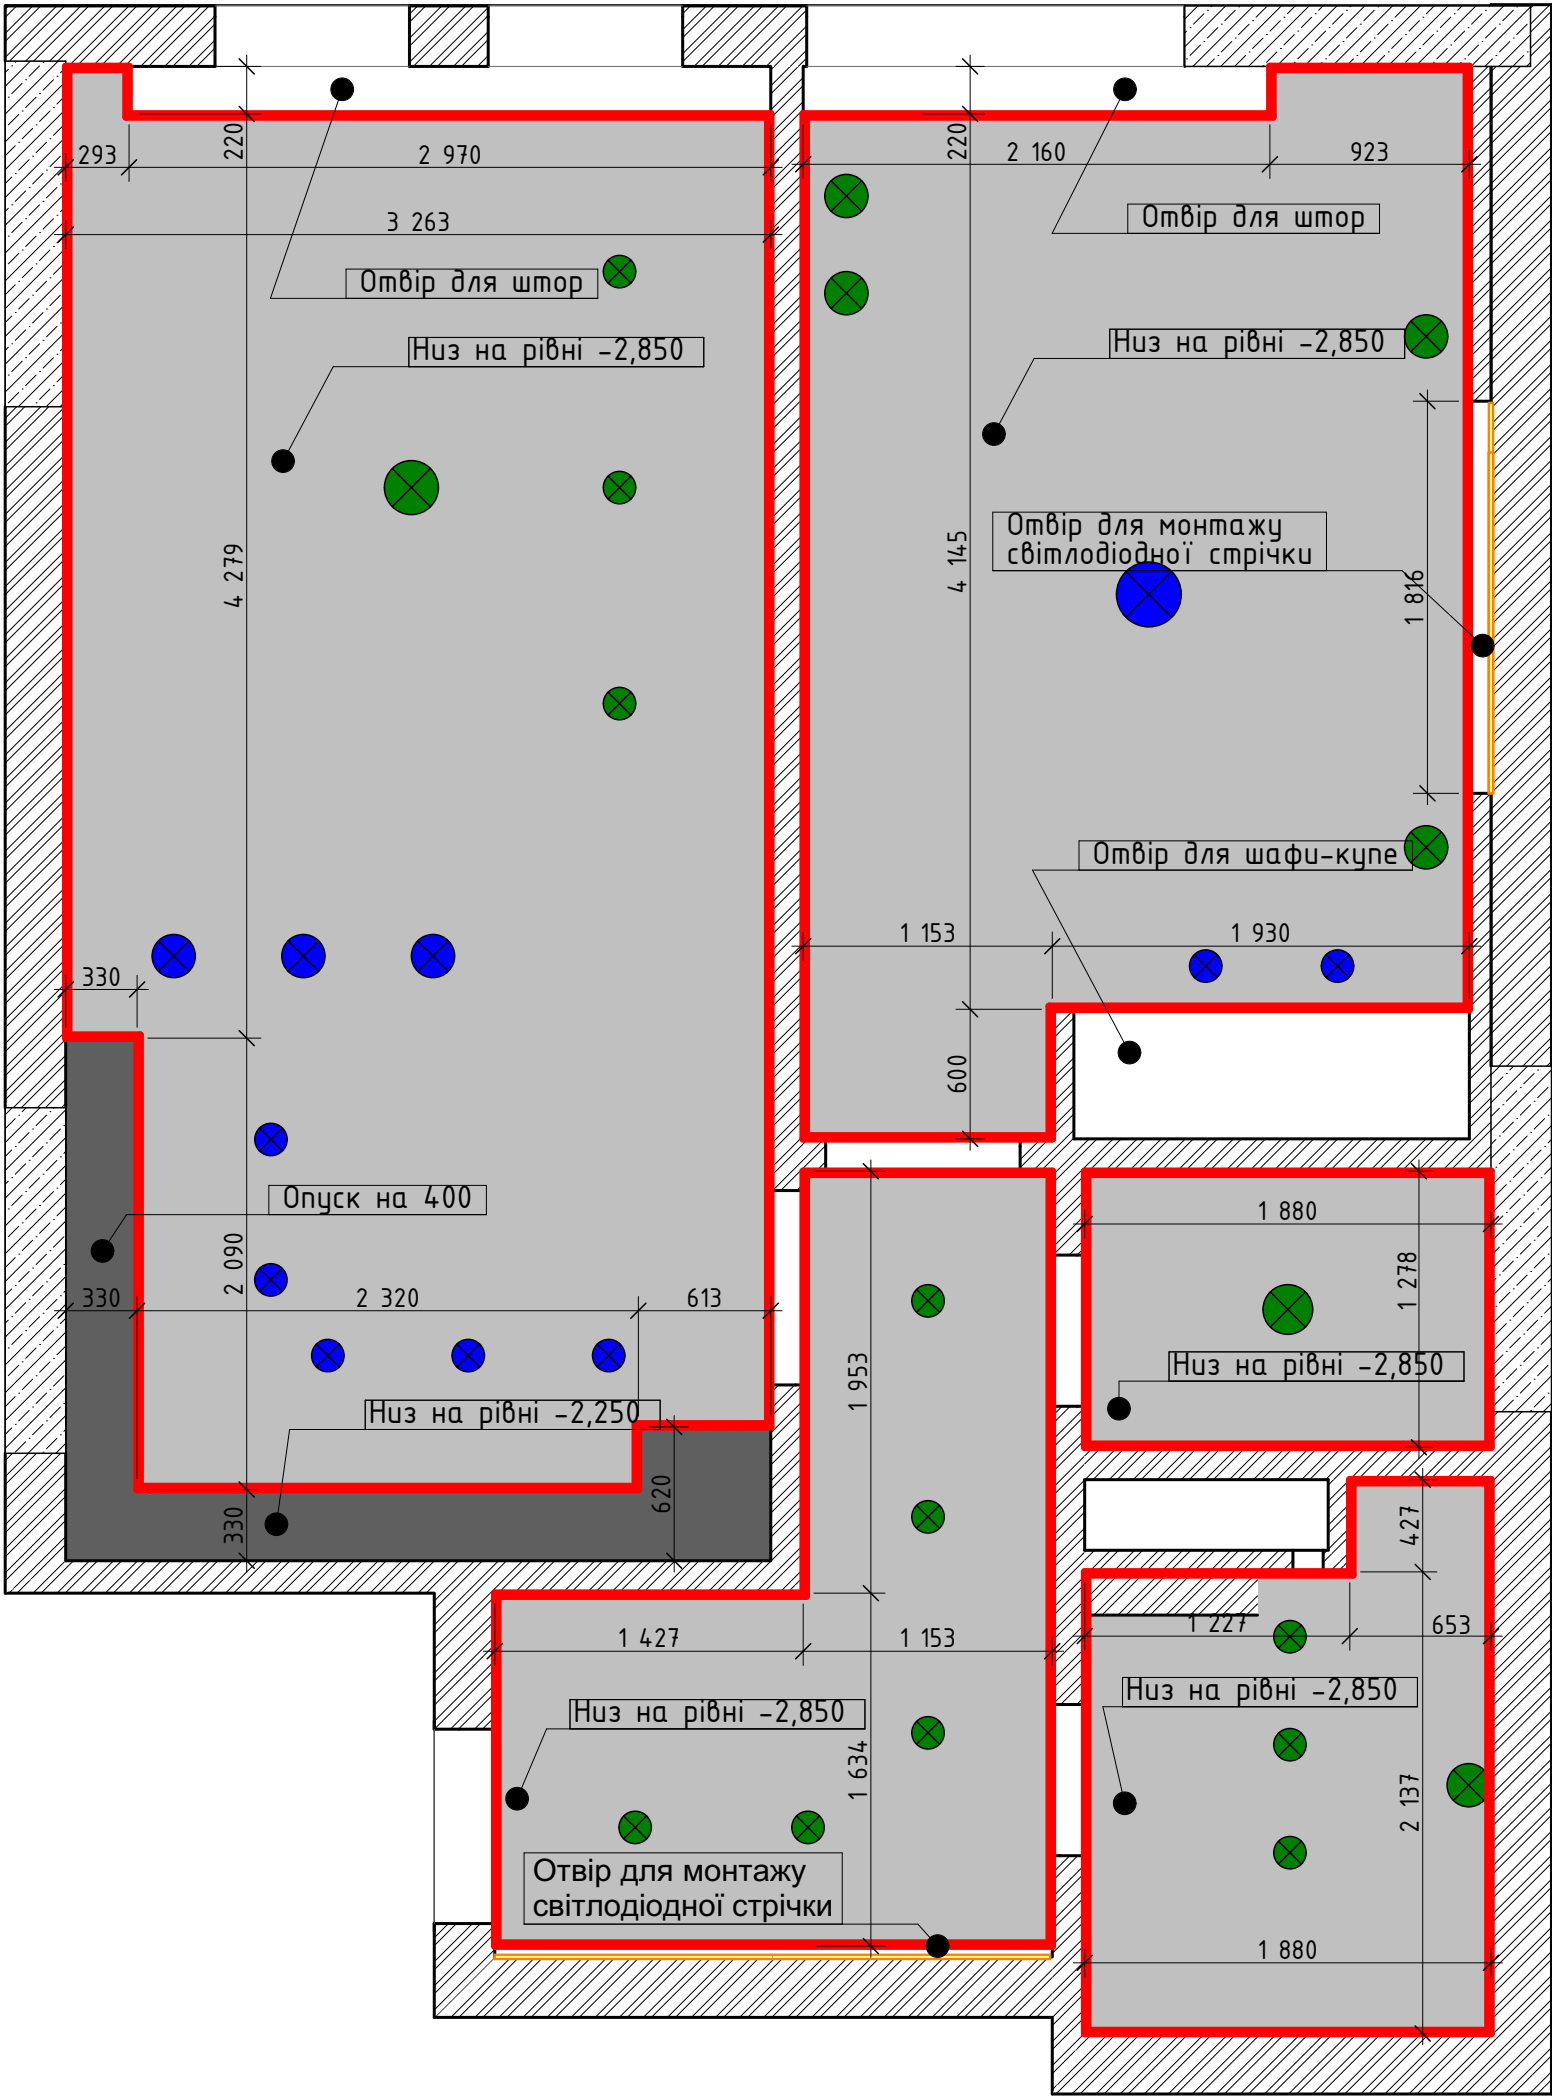						#Пр№-			
Изм.	Коп.уч.	Лист	Подок.	Подп.	Дата				
						Ескіз дизайн проекту		Стадия	Лист
								#Стадия	2
						План меблів і сантехніки		Проекта	
								####	




ПРИМІТКИ:
1. Червоним кольором показано дагети
2. Загальний погонаж дагетів вказаний у таблиці спецмфікація дагетів

						#Пр№-			
Изм.	Кол.уч.	Лист	Нодок.	Подп.	Дата				
						Ескіз дизайн проекту		Стадия #Стадия Проекта	Лист 3
						План стелі		####	

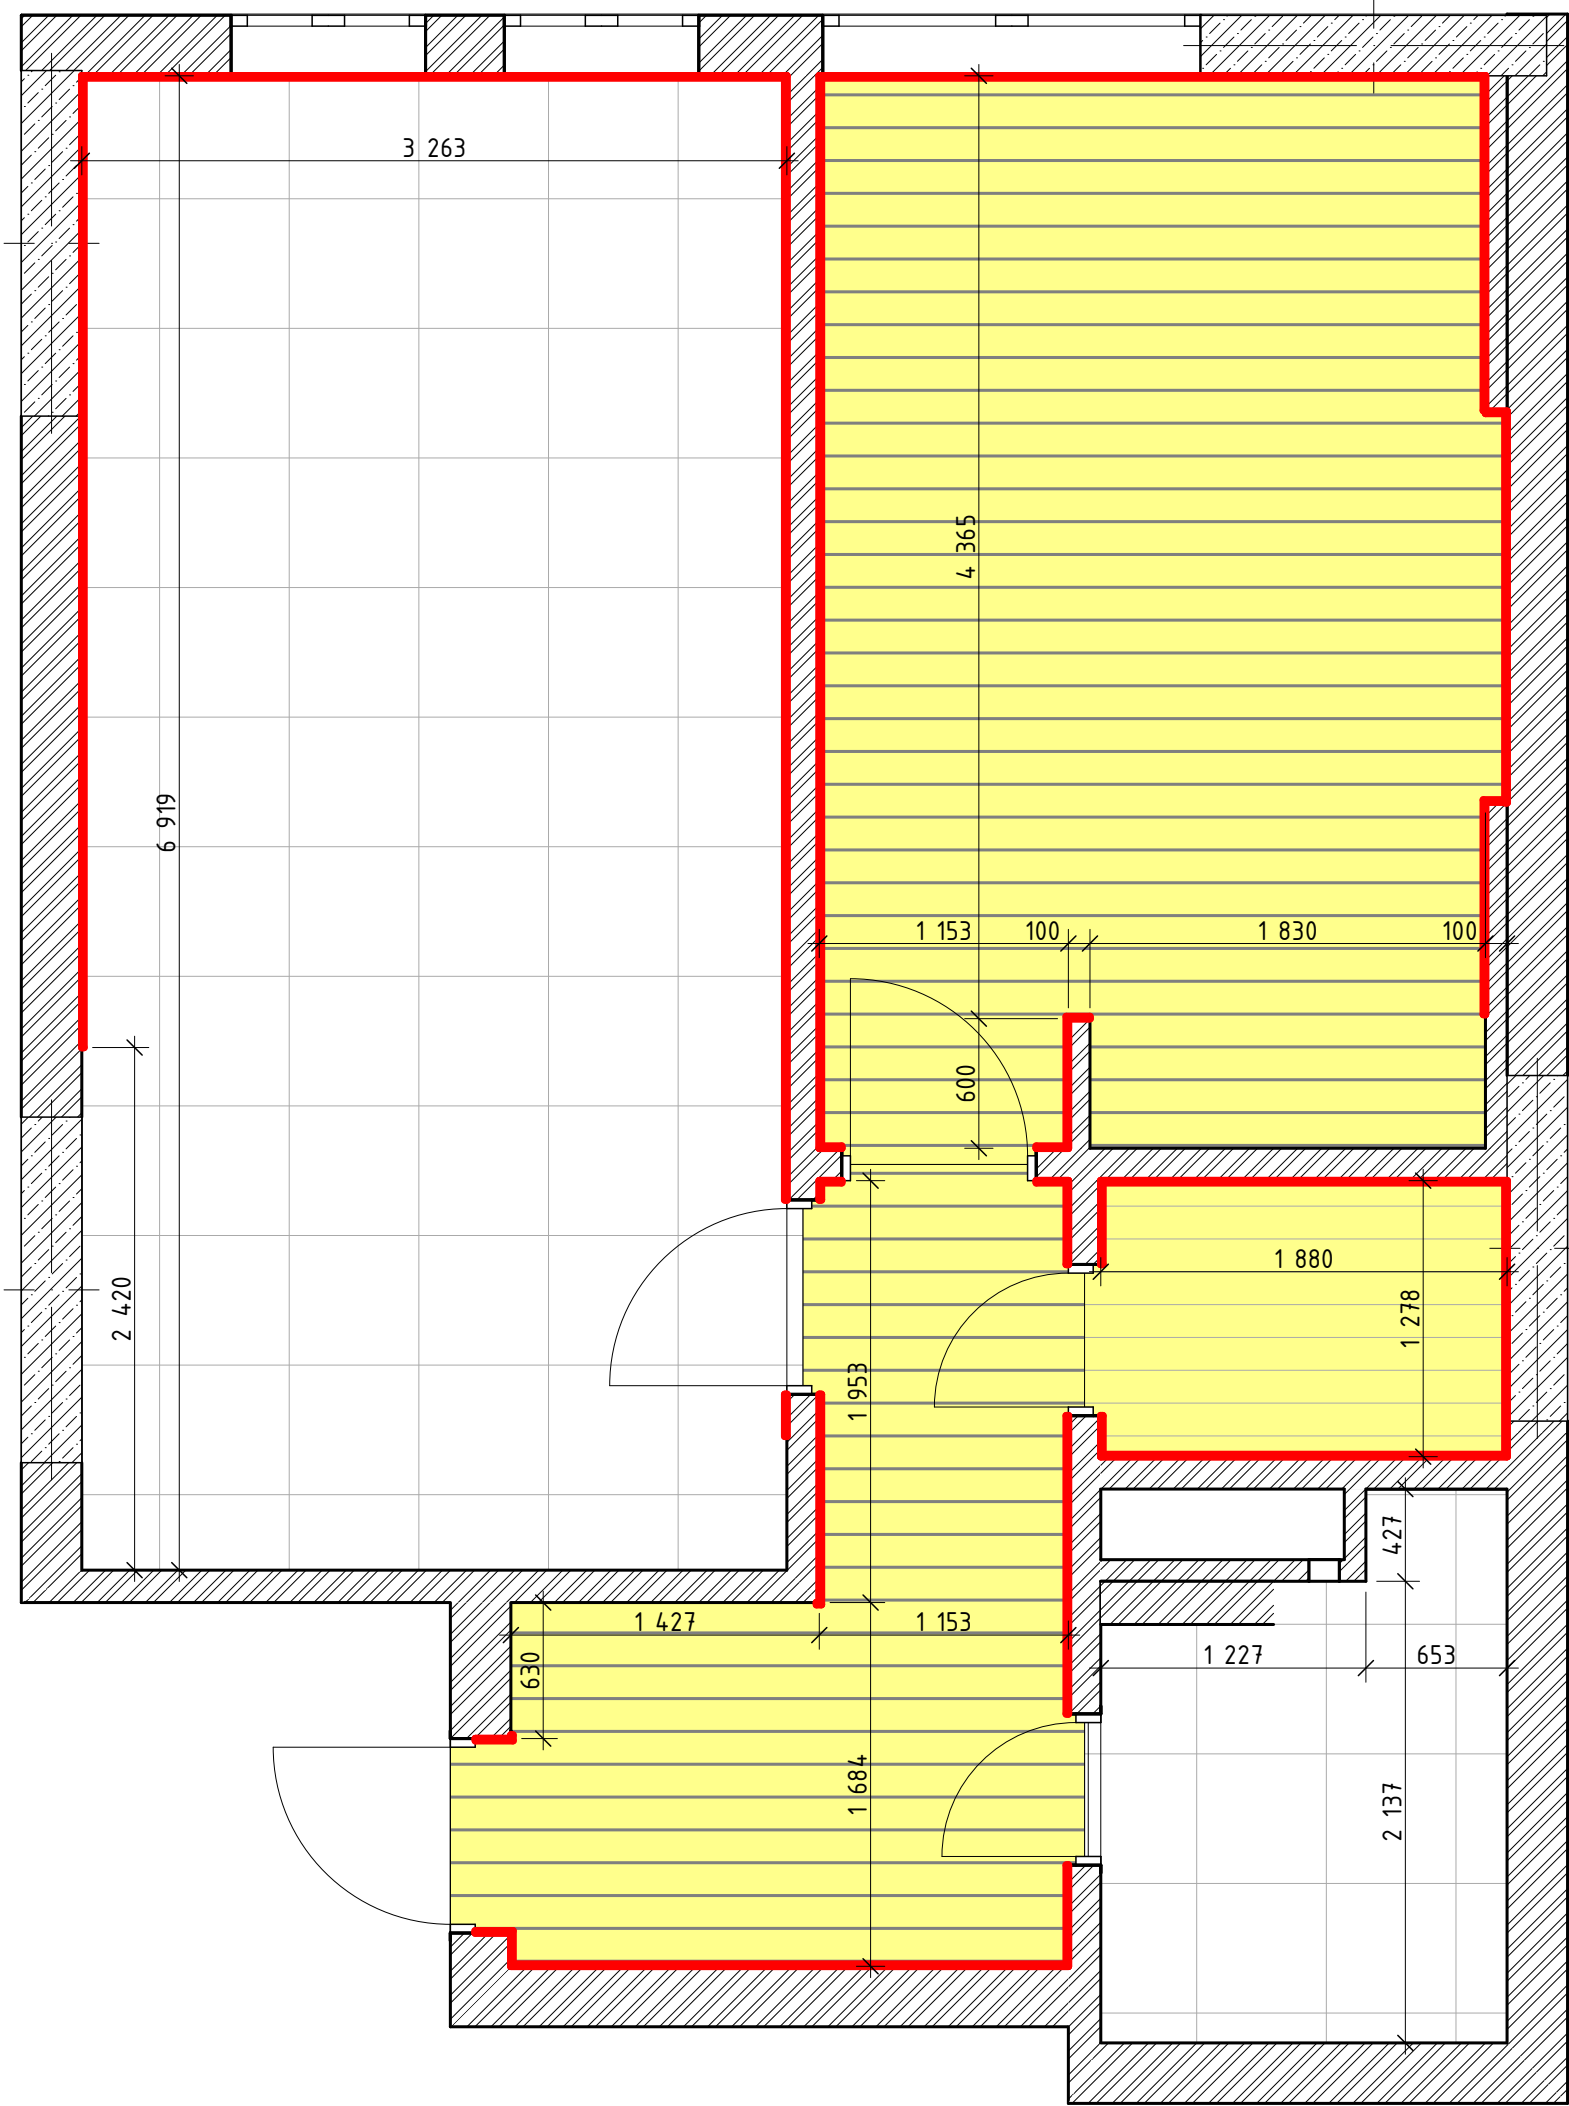

Орієнтація кладки ламінату дана умовно

						#Пр№-			
Изм.	Кол.уч.	Лист	Нодок.	Подп.	Дата	Ескіз дизайн проекту	Стадия	Лист	Листов
							#Стадия Проекта	4	
						План підлоги	####		

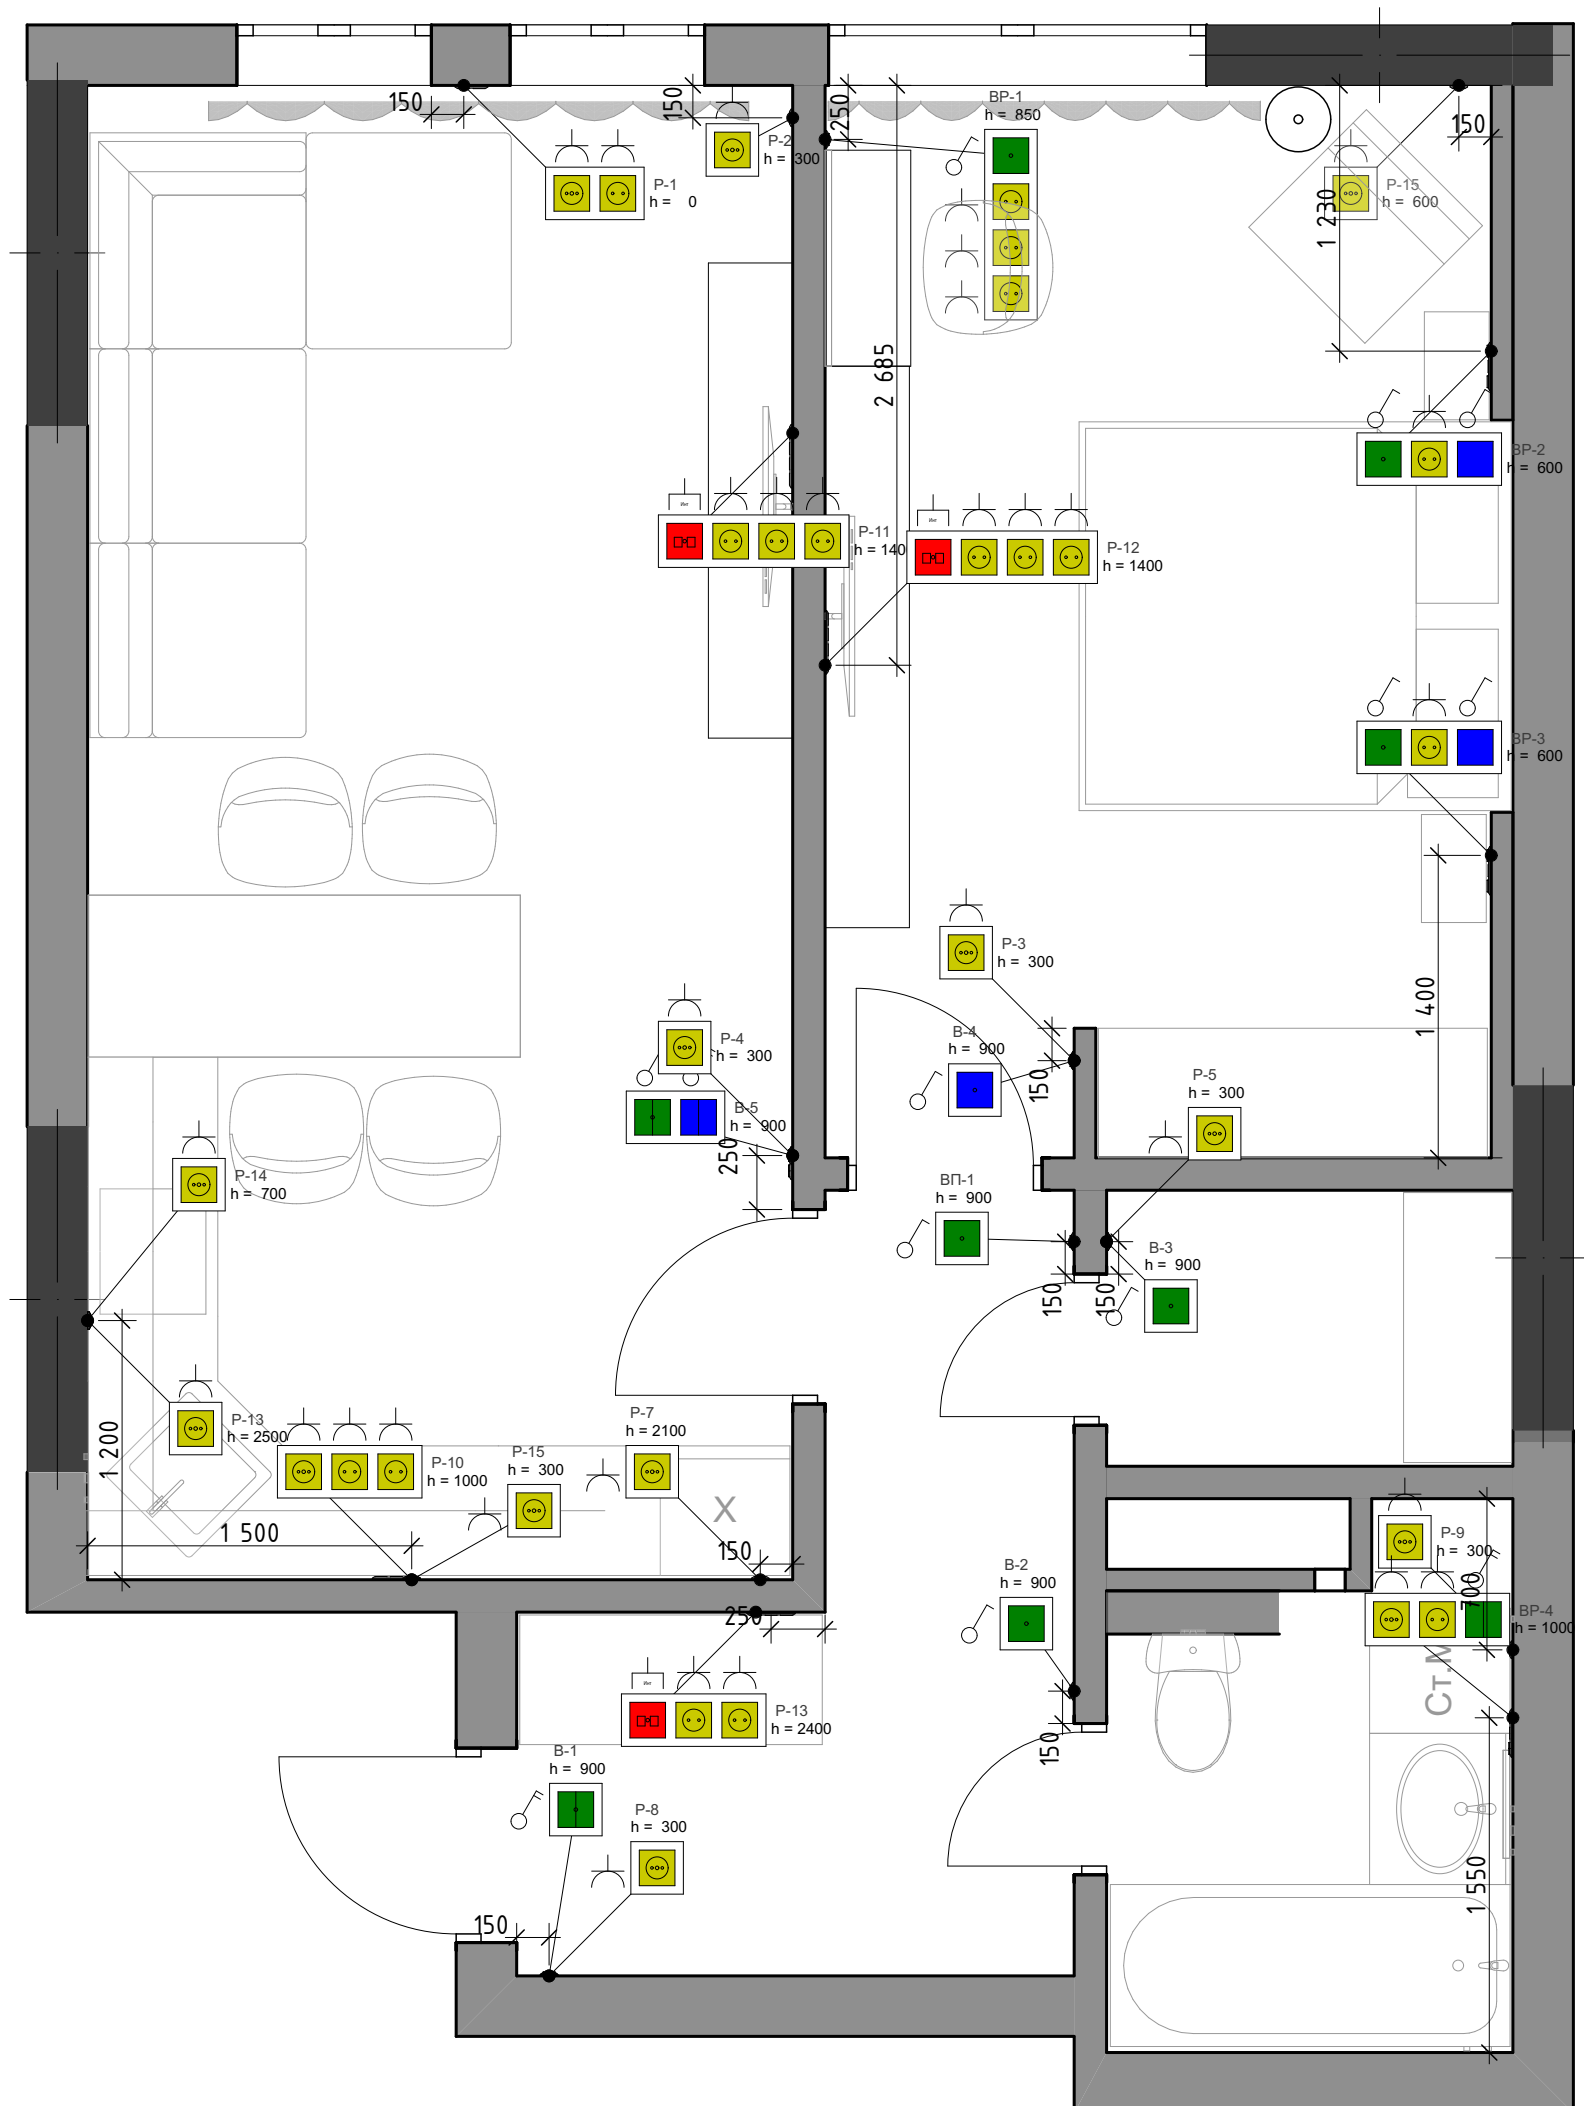


ПРИМІТКИ:

1. Всі розміри та висоти на паланах розеток та вимикачів прдаються до центру відповідного елементу.
2. Висотні відмітки подано відносно рівня "чистої підлоги".

						#Пр№-				
Изм.	Коп.уч.	Лист	Нодок.	Подп.	Дата					
						Ескіз дизайн проекту	Стадия	Лист	Листов	
							#Стадия Проекта	5		
						План електрики	#####			

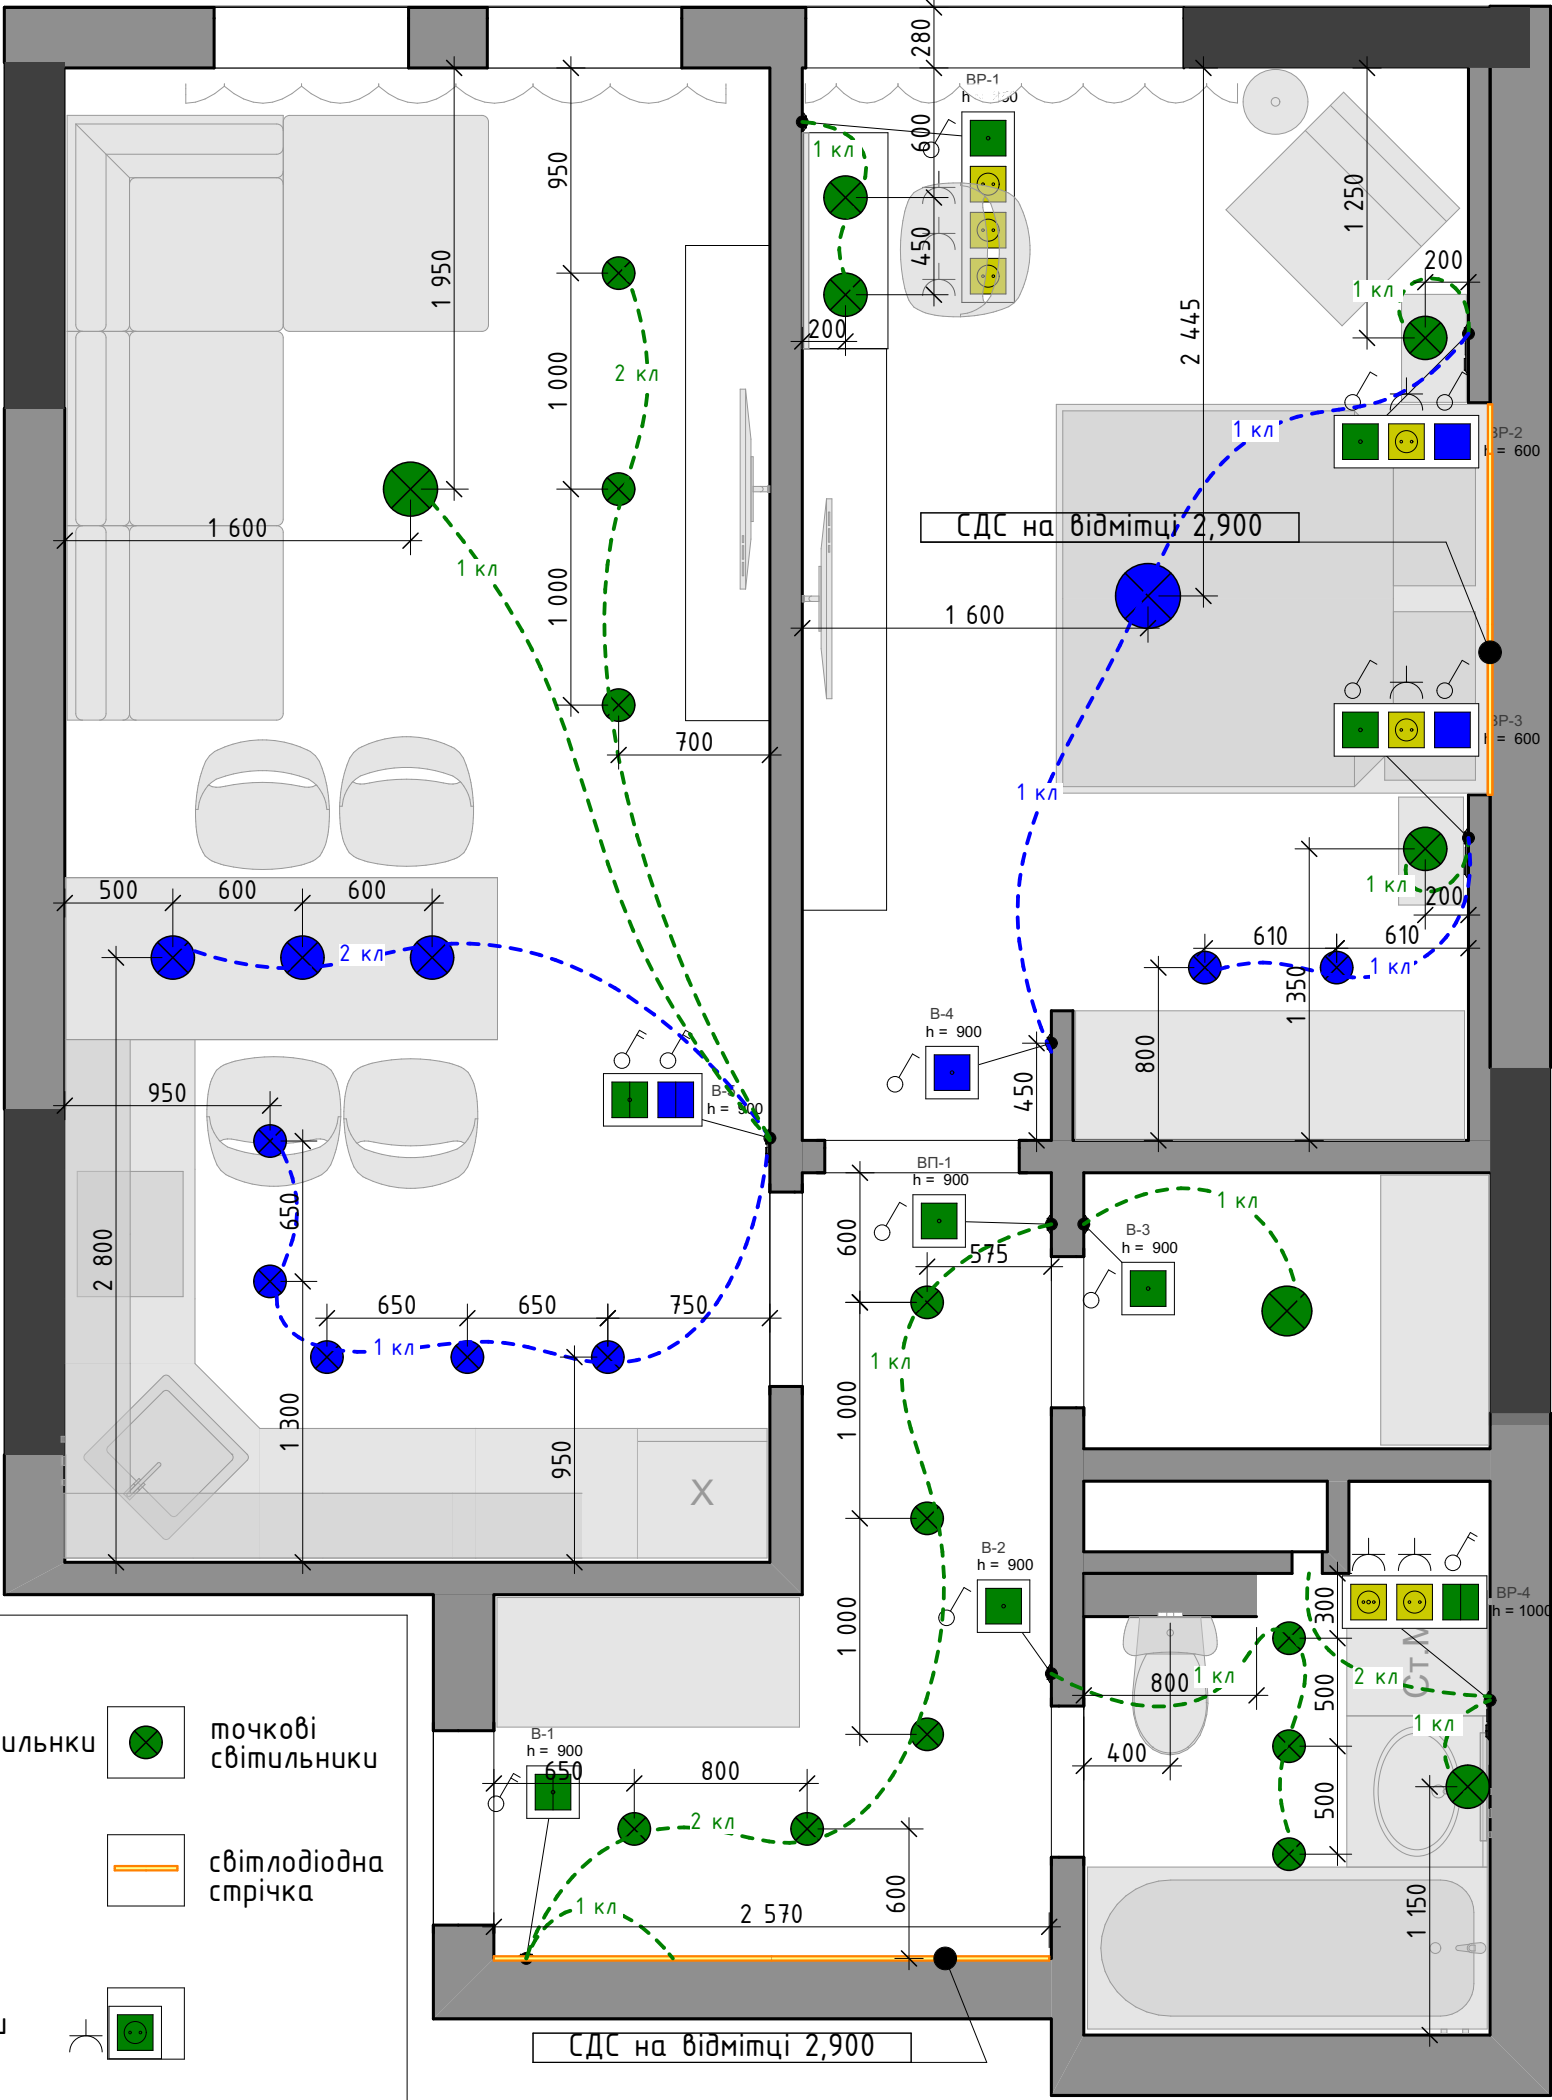						#Пр№-				
Изм.	Коп.уч.	Лист	№док.	Подп.	Дата					
						Эскиз дизайн проекту	Стадия	Лист	Листов	
							#Стадия Проекта	6		
						Лист	#			
							#			
							#			





підвісні світильники



точкові світильники



люстра



точкові світильники



люстра






















світлодіодна стрічка




ПРИМІТКИ:
1. Люстри прив'язані до центру електрики.
2. При виводах точок освітлення залишати запас кабелю 500мм. на випадок зміщення світильника
3. Висотні відмітки подано відносно рівня "чистої підлоги".

						#Пр№-			
Изм.	Кол.уч.	Лист	Нодок.	Подп.	Дата	Ескіз дизайн проекту	Стадия	Лист	Листов
							#Стадия Проекта	7	
						План освітлювальних приладів		####	

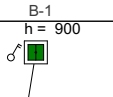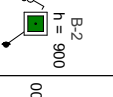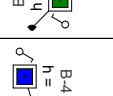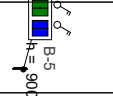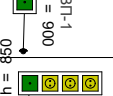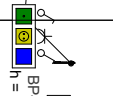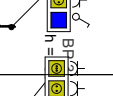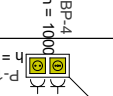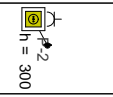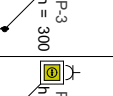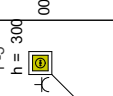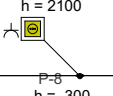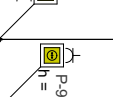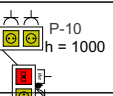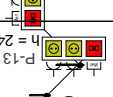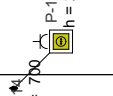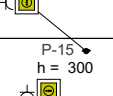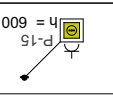 Специфікація розеток і вимикачів									
Назва	Приміщення	Вигляд на плані	Примітки	Відмітка центру відносно 0,000	Розетка 220V	Розетка сетевої.	Вимикач 1 кл.	Вимикач 2 кл.	Тип рамки (блока)
B-1	Коридор			900	0	0	0	1	Рамка х1
B-2	Коридор			900	0	0	1	0	Рамка х1
B-3	Гардероб			900	0	0	1	0	Рамка х1
B-4	Спальня			900	0	0	1	0	Рамка х1
B-5	Кухня-вітальня			900	0	0	0	2	Рамка х2
BP-1	Коридор			900	0	0	1	0	Рамка х1
BP-1	Спальня			850	3	0	1	0	Рамка х4
BP-2	Спальня			600	1	0	2	0	Рамка х3
BP-3	Спальня			600	1	0	2	0	Рамка х3
BP-4	СВ			1 000	2	0	0	1	Рамка х3
P-1	Кухня-вітальня			0	2	0	0	0	Рамка х2
P-2				300	1	0	0	0	Рамка х1
P-3	Спальня			300	1	0	0	0	Рамка х1
P-4	Кухня-вітальня			300	1	0	0	0	Рамка х1
P-5	Спальня			300	1	0	0	0	Рамка х1
P-7	Кухня-вітальня			2 100	1	0	0	0	Рамка х1
P-8	Коридор			300	1	0	0	0	Рамка х1
P-9	СВ			300	1	0	0	0	Рамка х1
P-10	Кухня-вітальня			1 000	3	0	0	0	Рамка х3
P-11				1 400	3	1	0	0	Рамка х4
P-12	Спальня			1 400	3	1	0	0	Рамка х4
P-13	Коридор			2 400	2	1	0	0	Рамка х3
P-13	Кухня-вітальня			2 500	1	0	0	0	Рамка х1
P-14	Кухня-вітальня			700	1	0	0	0	Рамка х1
P-15	Кухня-вітальня			300	1	0	0	0	Рамка х1
P-15	Спальня			600	1	0	0	0	Рамка х1
					31	3	9	4	

						#Пр№-			
Изм.	Кол.уч.	Лист	Подк.	Подп.	Дата	Ескіз дизайн проекту		Стадия #Стадия Проекта	Лист 8
						Специфікація розеток і вимикачів		####	

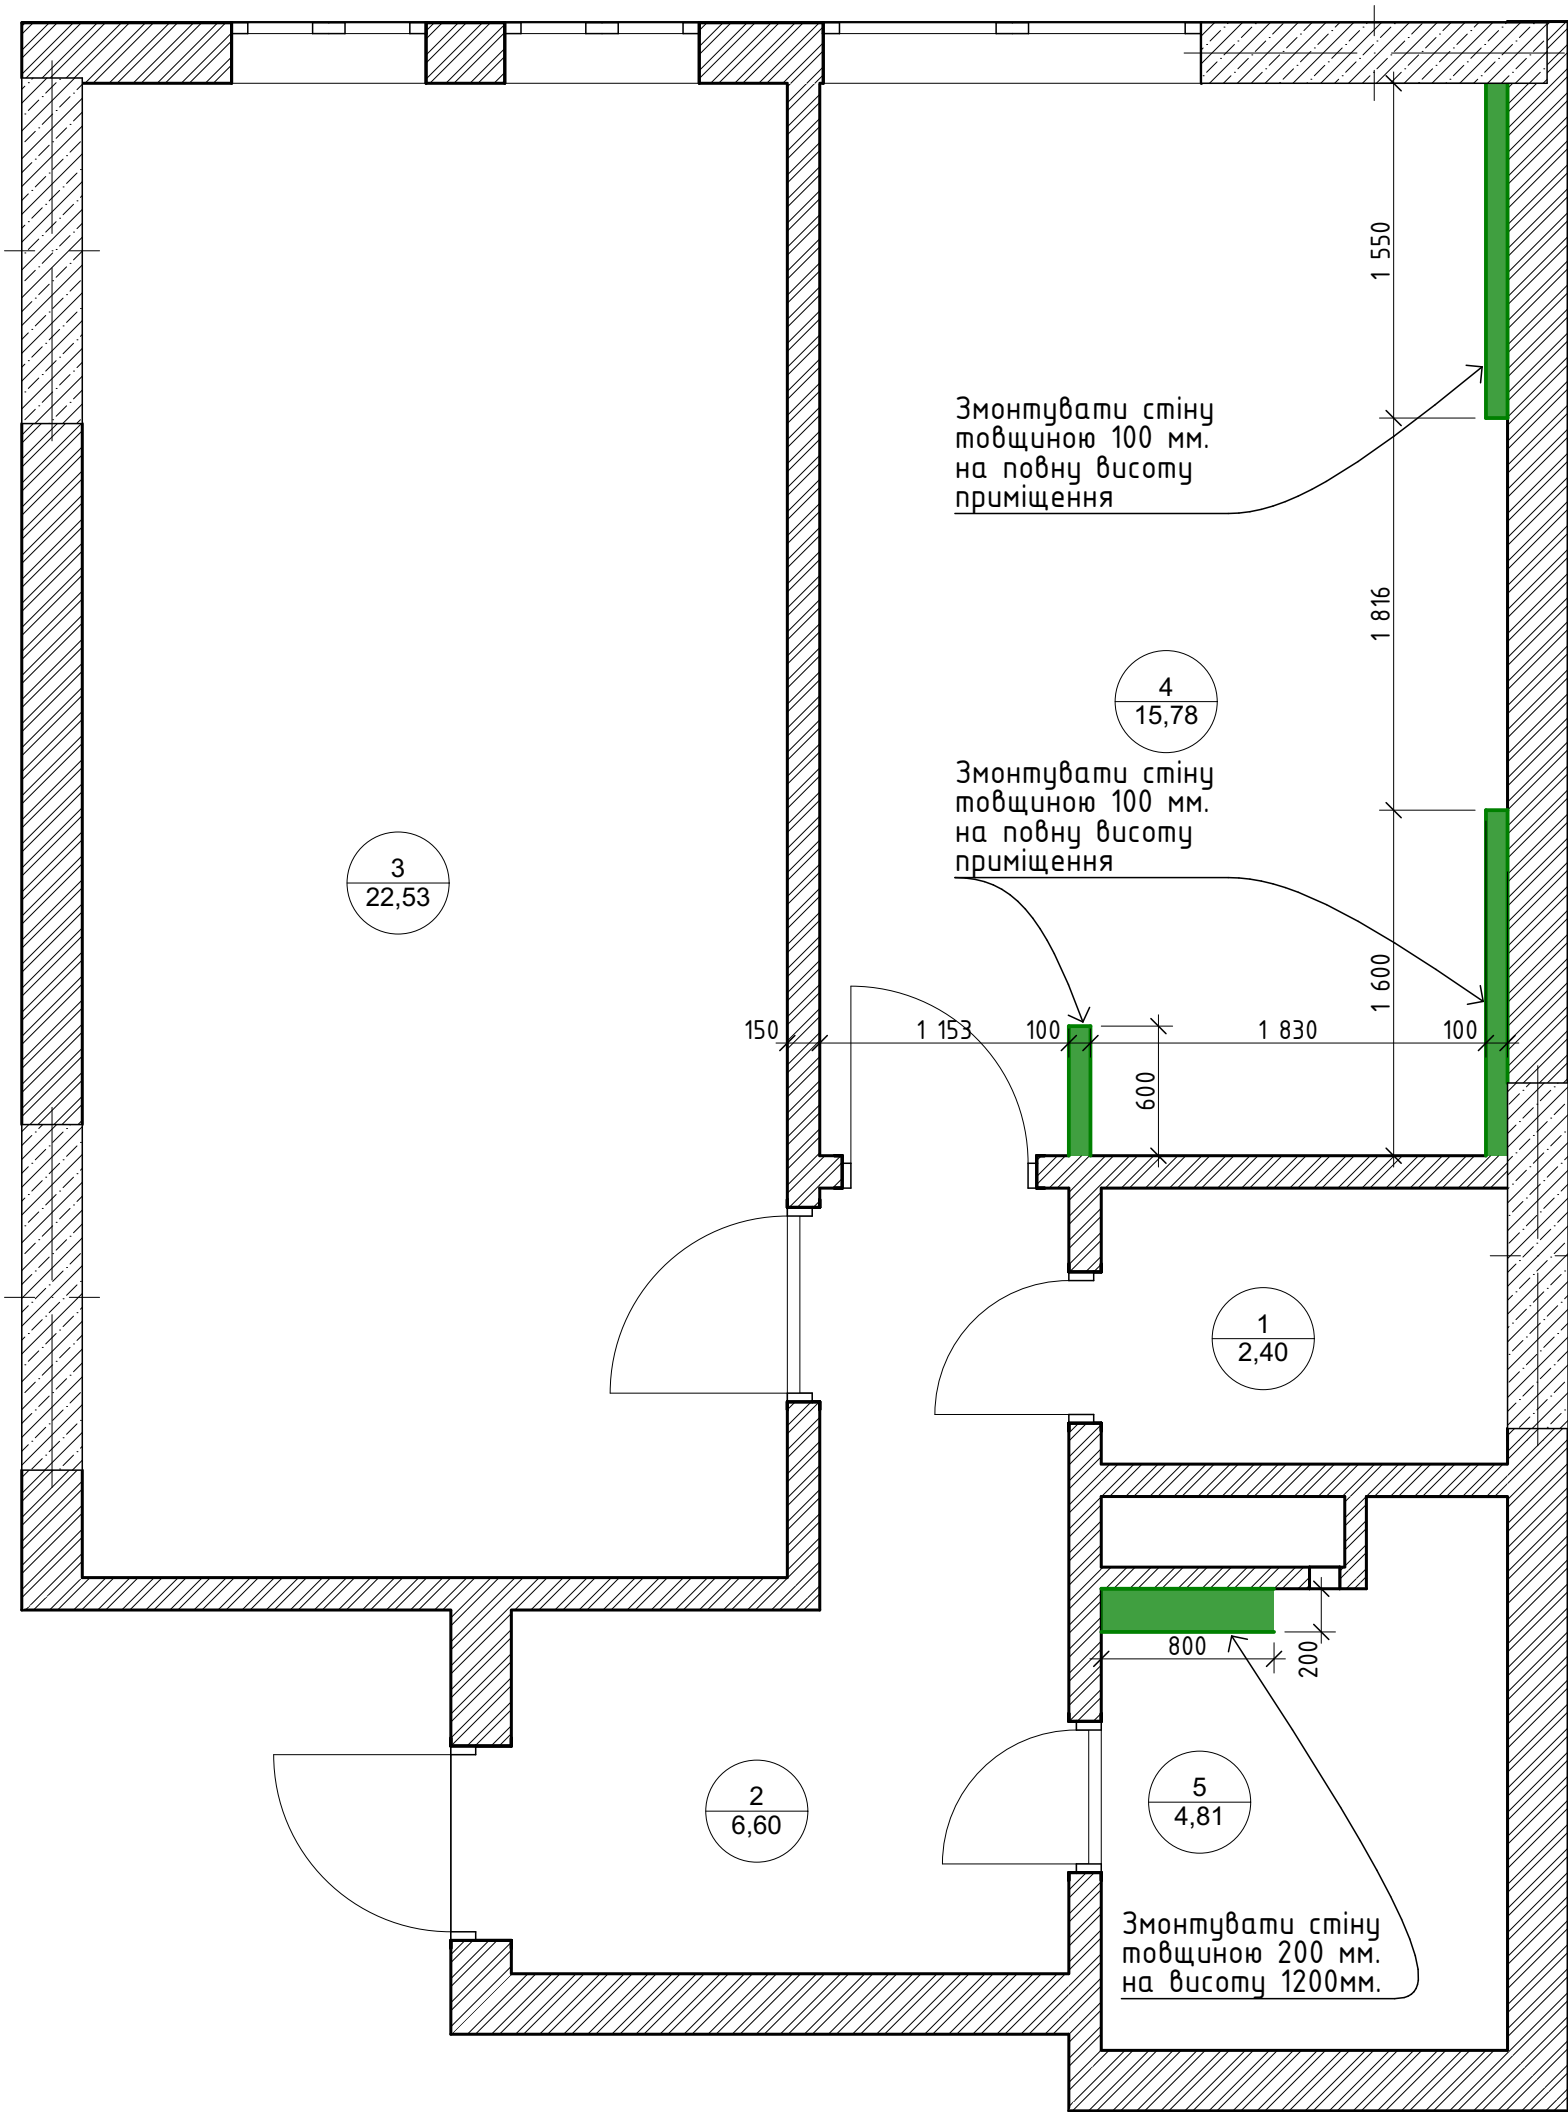

№	Назва	Площа
1	Гардероб	2,40
2	Коридор	6,60
3	Кухня-вітальня	22,53
4	Спальня	15,78
5	СВ	4,81
		52,12 м²

ПРИМІТКИ:
Проектовані стіни виділені зеленим кольором,
виконати з гіпсокартону.

						#Пр№-			
Изм.	Кол.уч.	Лист	Нодок.	Подп.	Дата				
						Ескіз дизайн проекту	Стадия	Лист	Листов
							#Стадия	9	
						Кладочний план	Проекта		
							####		