


						15-11/19 - АБ			
						Капітальний ремонт водонапірної дашти по вул. Покровська, 62/1е, в м. Решетилівка, Полтавської області.			
Зм.	Кіл.	Лист	№ док.	Підп.	Дата		Стадія	Аркуш	Аркушів
ГІП							Р	1	
Розробив		Тесленко				Загальні дані (початок)			


3D – модель
(обмірне креслення)

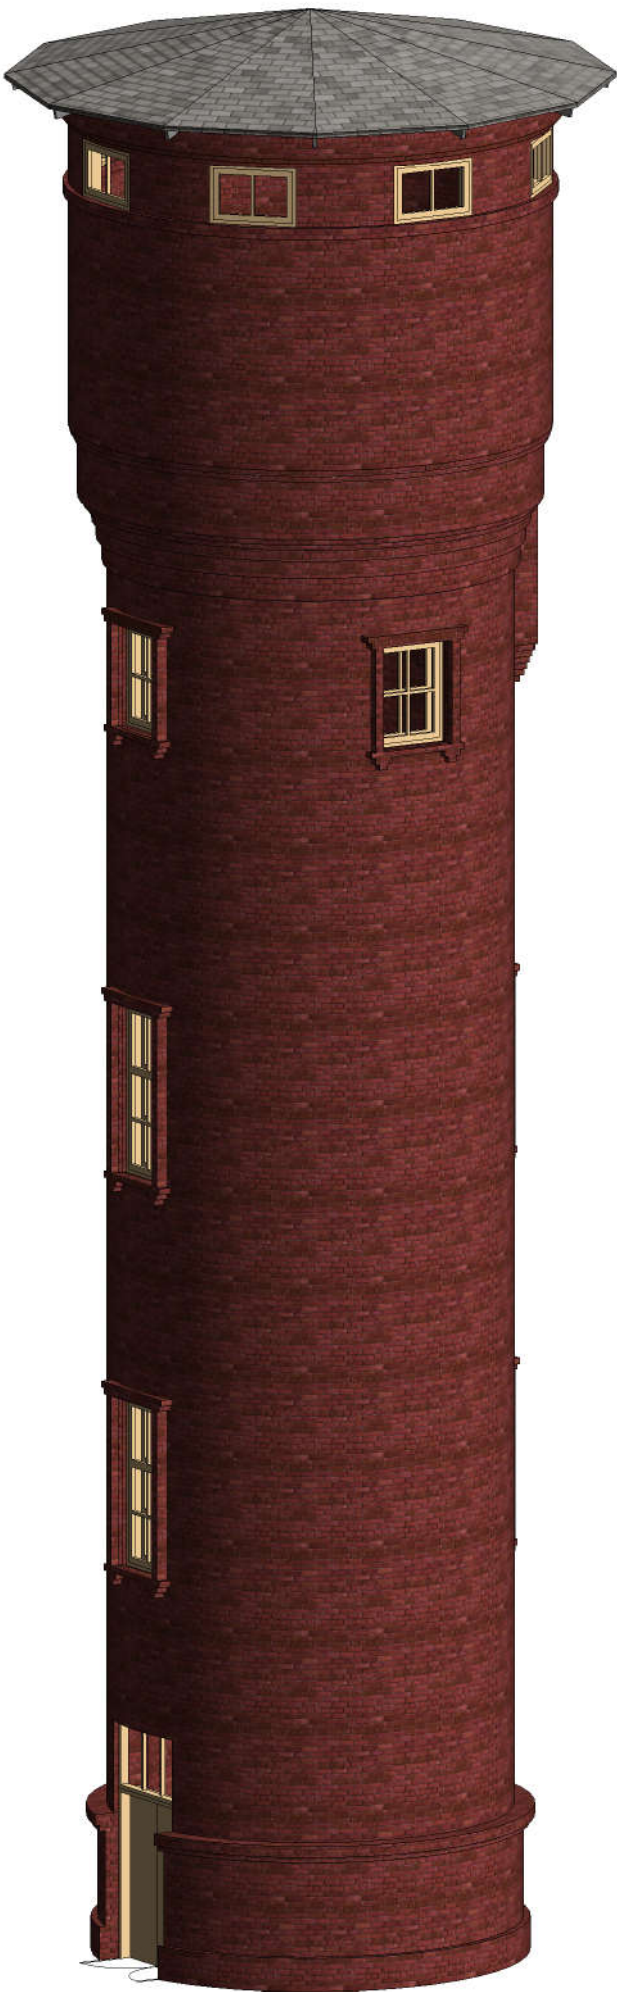


Согласовано				Взам. инв. №	Подп. и дата	Инв. № подл.

						15-11/19 – АБ			
						Капітальний ремонт водонапірної дашти по вул. Покровська, 62/1е, в м. Решетилівка, Полтавської області.			
Зм.	Кіл.	Лист	№ док.	Підп.	Дата				
ГП							Стадія	Аркуш	Аркушів
Розробив		Тесленко					Р	З	
						3D – модель (обмірне креслення)			

1-й рівень
(обмірне креслення)

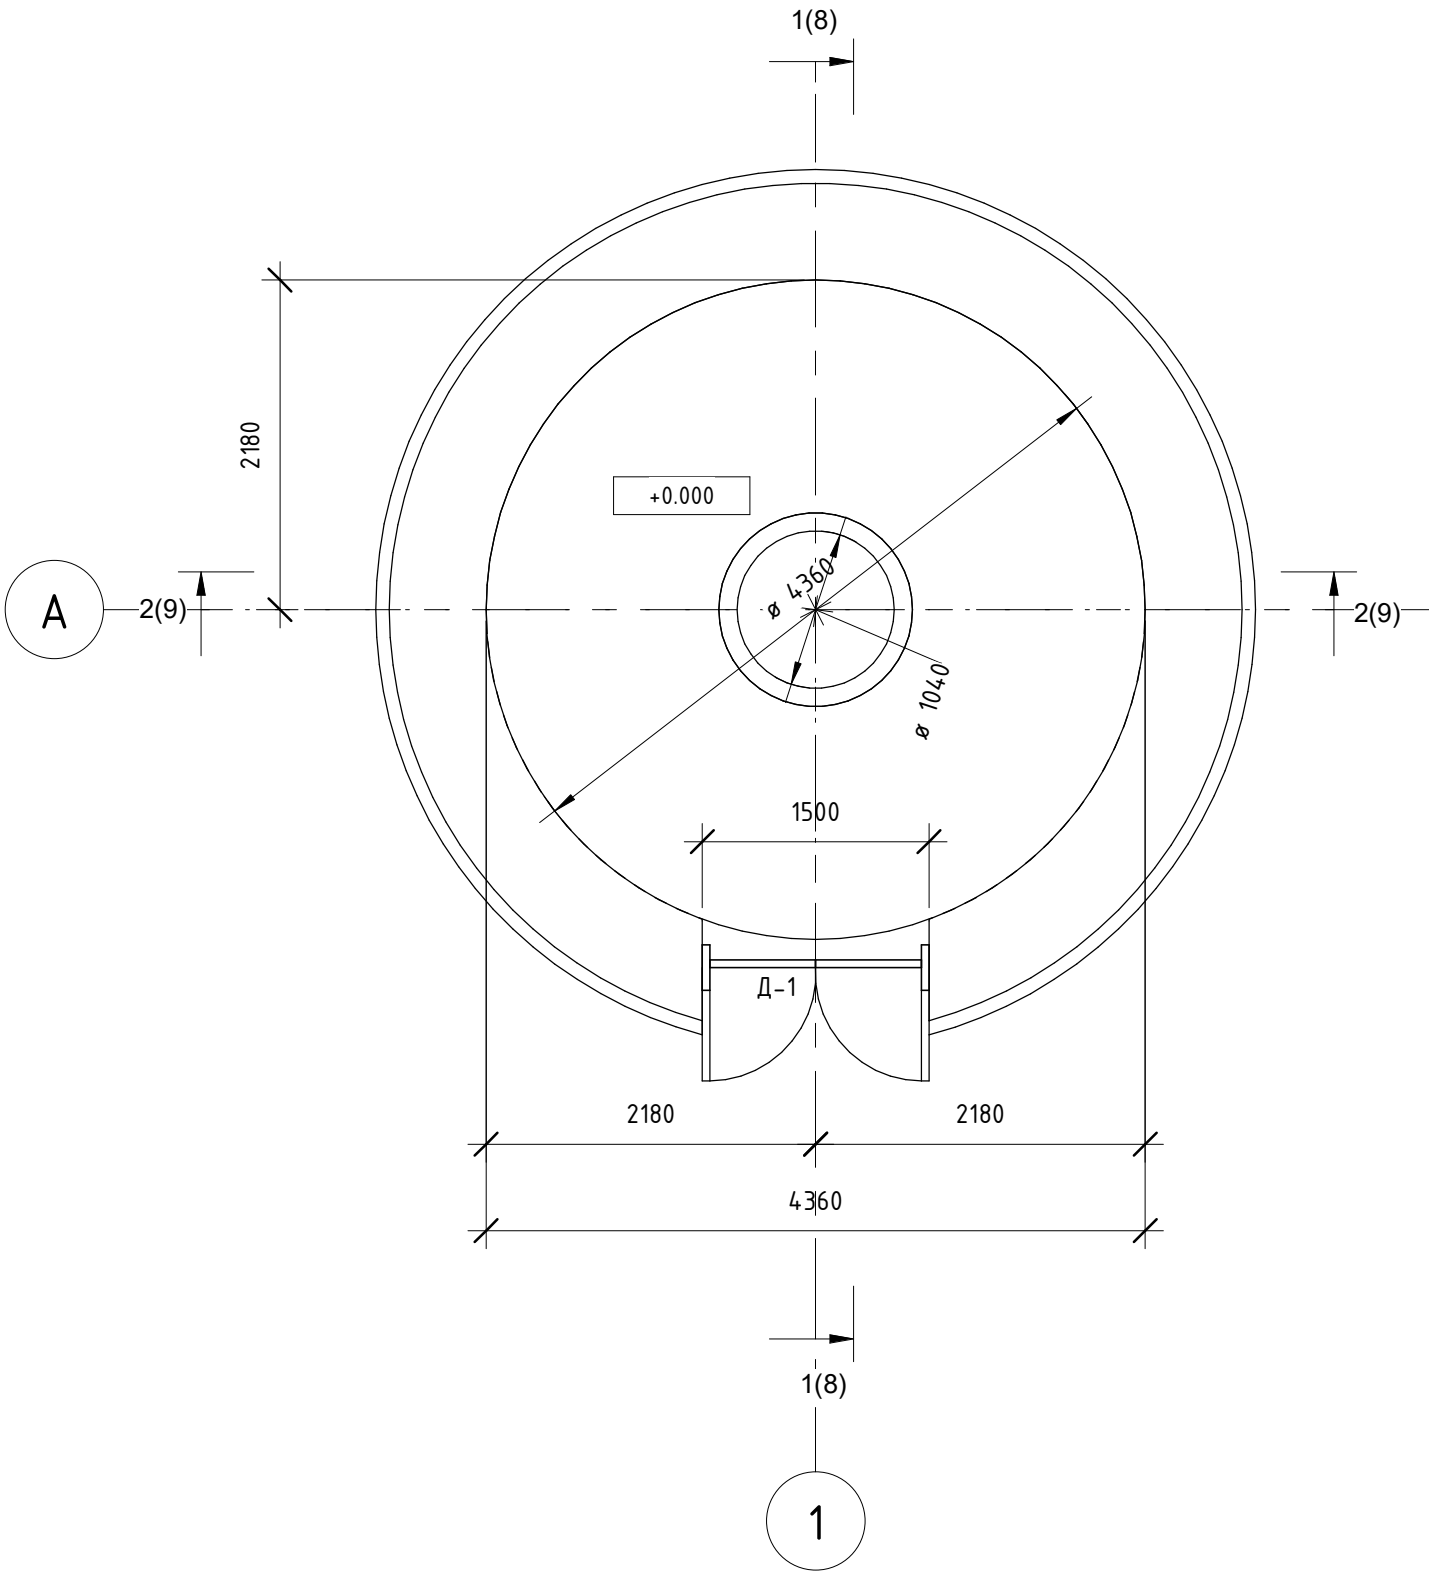


2-й рівень
(обмірне креслення)

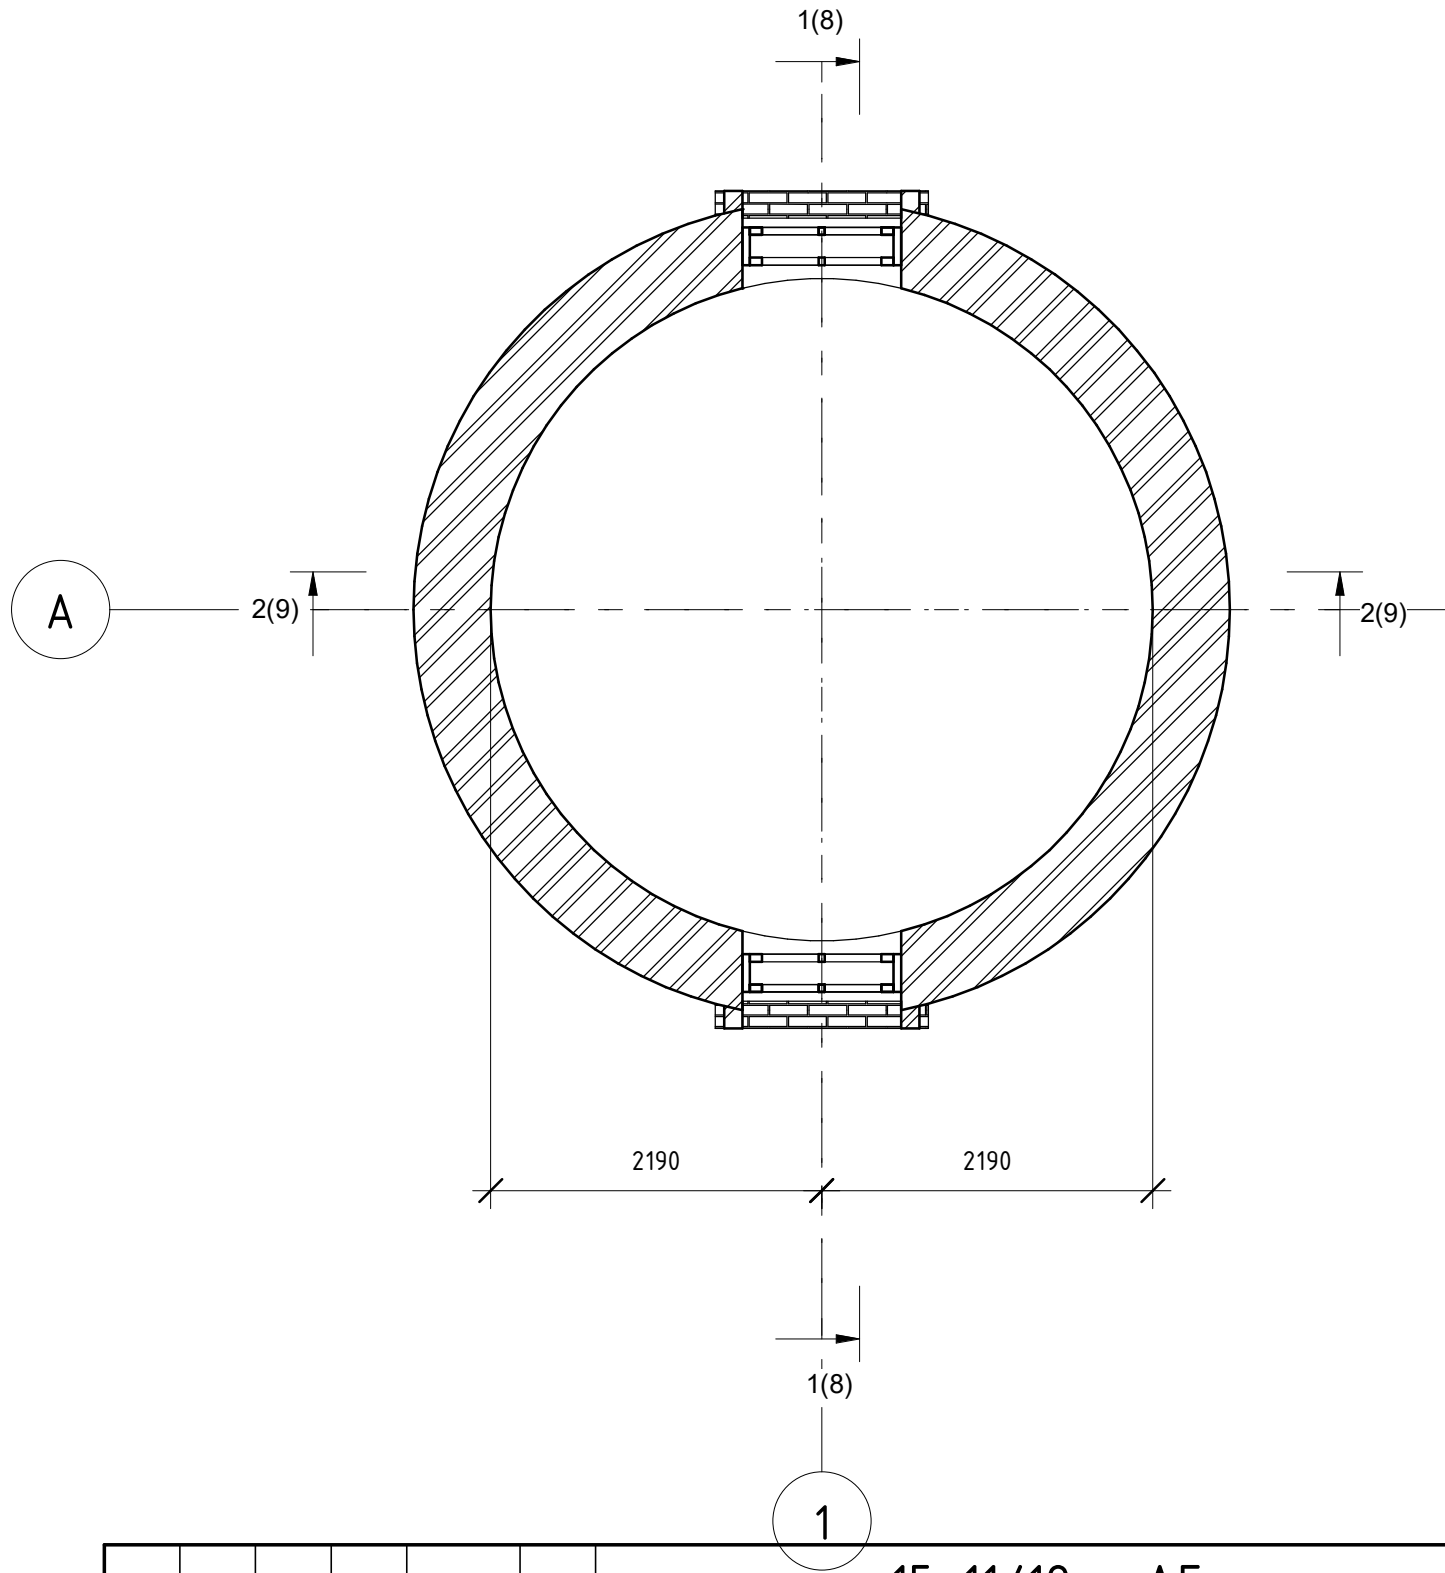

Согласовано					
Взам. инв. №					
Подп. и дата					
Инв. № подл.					

						15-11/19 - АБ			
						Капітальний ремонт водонепірної дашти по вул. Покровська, 62/1е, в м. Решетилівка, Полтавської області.			
Зм.	Кіл.	Лист	№ док.	Підп.	Дата		Стадія	Аркуш	Аркушів
ГІП							Р	10	
Розробив		Тесленко				1-й, 2-й рівень (обмірне креслення)			

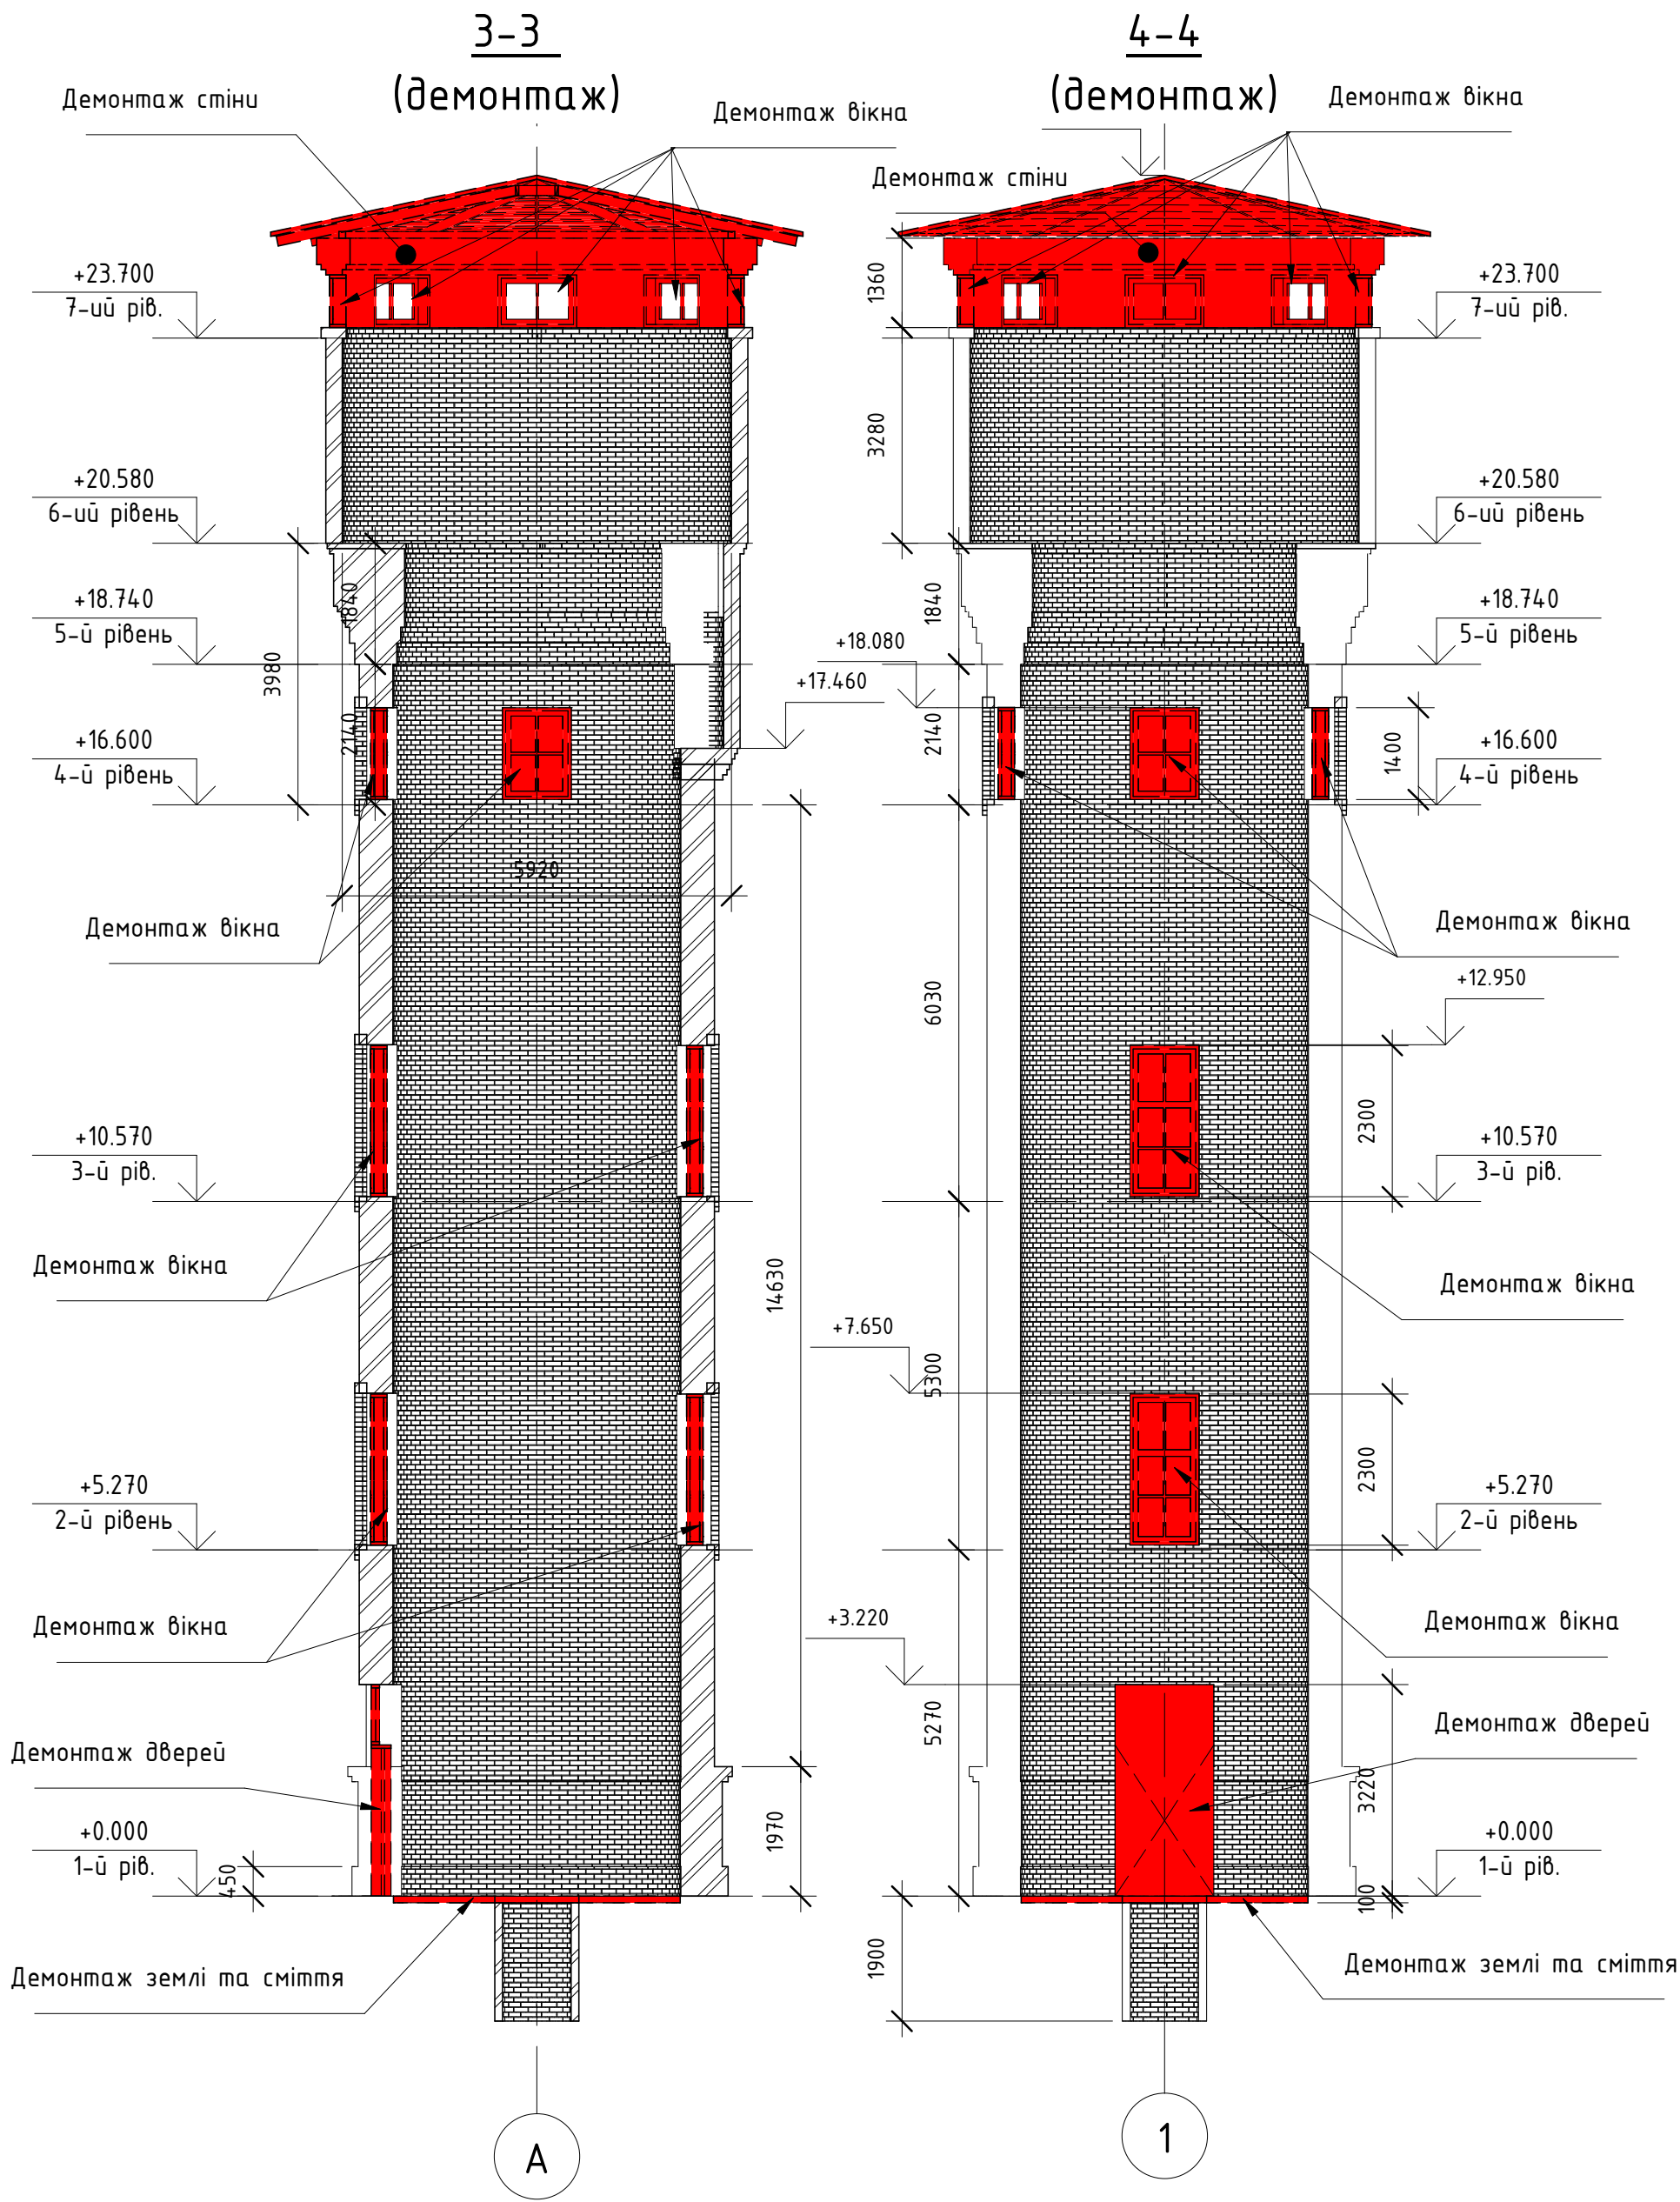

Примітки:
1. Осі указані умовно
2. Червоним кольором указано демонтуючі конструкції матеріали, тощо.

Зм.	Кіл.	Лист	№ док.	Підп.	Дата
ГІП					
Розробив	Тесленко				


15-11/19 - АБ

Капітальний ремонт водонепірної дашки по вул. Покровська, 62/1е, в м. Решетилівка, Полтавської області.

Стадія	Аркуш	Аркушів
Р	16	

Розріз 3-3, 4-4 (демонтаж)


3D - модель
(монтаж металевого каркасу)

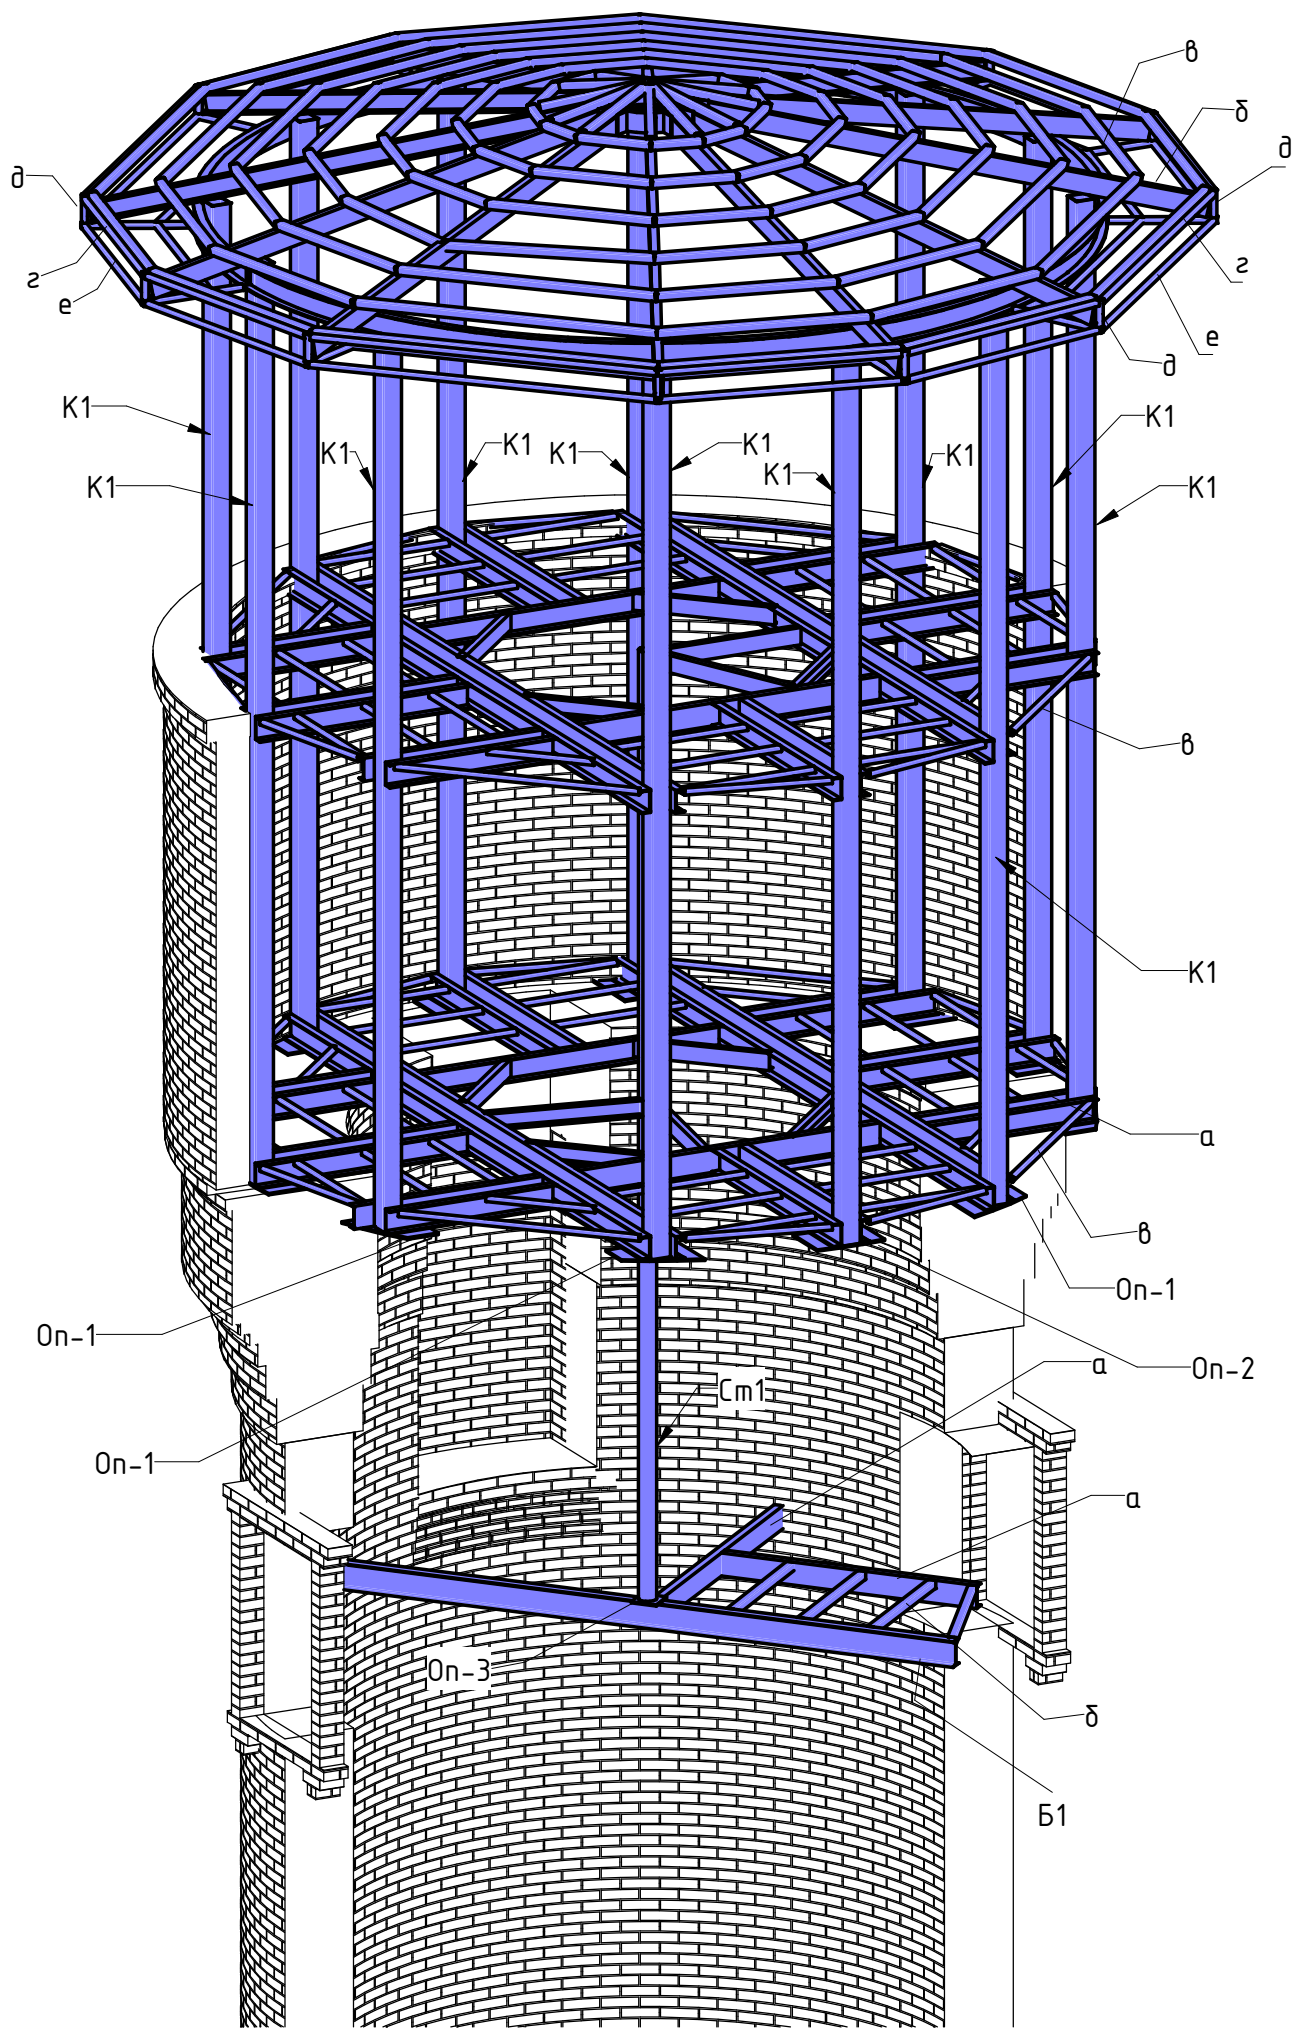

Примітки:
1. Осі указані умовно
2. Синім кольором указано монтуючі
конструкції, матеріали, тощо.

						15-11/19 - АБ			
						Капітальний ремонт водонапірної дашти по вул. Покровська, 62/1е, в м. Решетилівка, Полтавської області.			
Зм.	Кіл.	Лист	№ док.	Підп.	Дата				
							Стадія	Аркуш	Аркушів
ГІП							Р	21	
Розробив		Тесленко				3D модель (монтаж металевого каркасу)			

6-й рівень
(монтаж металевих елементів)

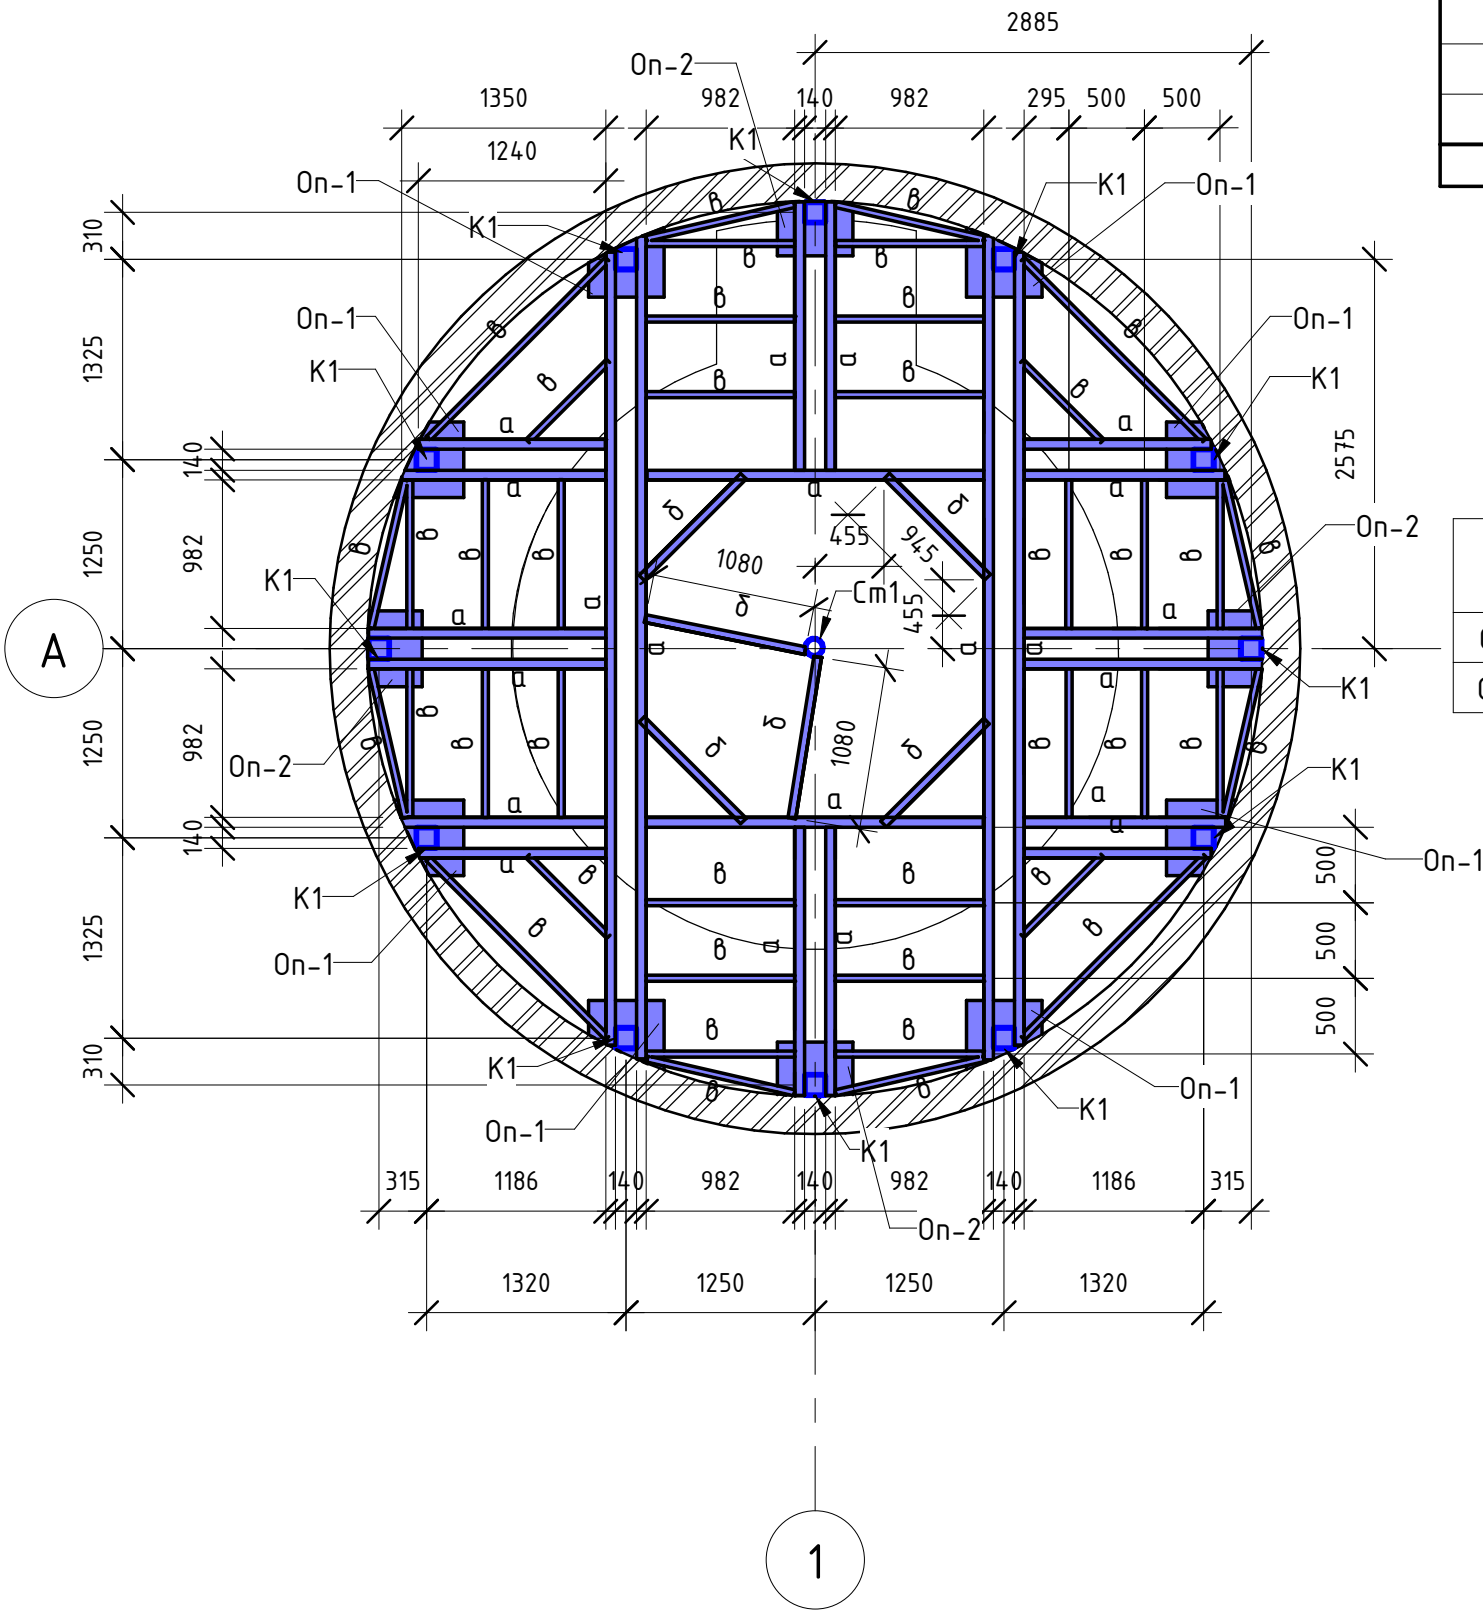

Специфікація металевих елементів на 6-му рівні

Поз.	Позначення	Найменування	Лзаг. (мм)	Маса	Примітки
а	ДСТУ 3436-96	Шв. №16	47976	681.26 кг	
б	ДСТУ 3436-96	Шв. №12	5929	61.66 кг	
в	ГОСТ 30245-2003	Кв. труба 40х40х3 мм	41370	214.71 кг	
к1	ГОСТ 30245-2003	Кв. труба 140х140х5	60420	1623.01 кг	

Специфікація опорних пластин

Поз.	Позначення	Найменування	Площа од.	Кіл-ть	Маса, од. кг
Оп-1	ГОСТ 19903-74*	-500х460х10(т); С235,	0.23 м ²	8	18.055
Оп-2	ГОСТ 19903-74*	-500х355х10(т); С235,	0.18 м ²	4	14.13

- Зварювання металевих елементів виконувати вручну електродами Е-42 згідно ГОСТ 9467-75*.
- Всі металеві елементи та конструкції покрити емаллю ХВ-124 в два шари, ГОСТ 10144-89*, по ґрунтуванню ХС-010 ТУ 6-21-51-90. Перед цим металеві поверхні ретельно зачистити від іржі та окалини.
- Всі довжини елементів перевіряти на місці.

Примітки:
1. Осі указані умовно
2. Синім кольором указано монтуючі конструкції, матеріали, тощо.

15-11/19 - АБ


Капітальний ремонт водонапірної дашти по вул.
Покровська, 62/1е, в м. Решетилівка, Полтавської області.

Зм.	Кіл.	Лист	№ док.	Підп.	Дата	Стадія	Аркуш	Аркушів
ГП						Р	23	
Розробив	Тесленко					6-й рівень (монтаж металевих елементів)		

7-й рівень
(монтаж металевих елементів)

Специфікація металевих елементів на 7-му рівні

Поз.	Позначення	Найменування	Лзаг. (мм)	Маса	Примітки
а	ДСТУ 3436-96	Шв. №16	47794	678.68 кг	
б	ДСТУ 3436-96	Шв. №12	6286	65.37 кг	
в	ГОСТ 30245-2003	Кв. труба 40x40x3 мм	41224	213.95 кг	

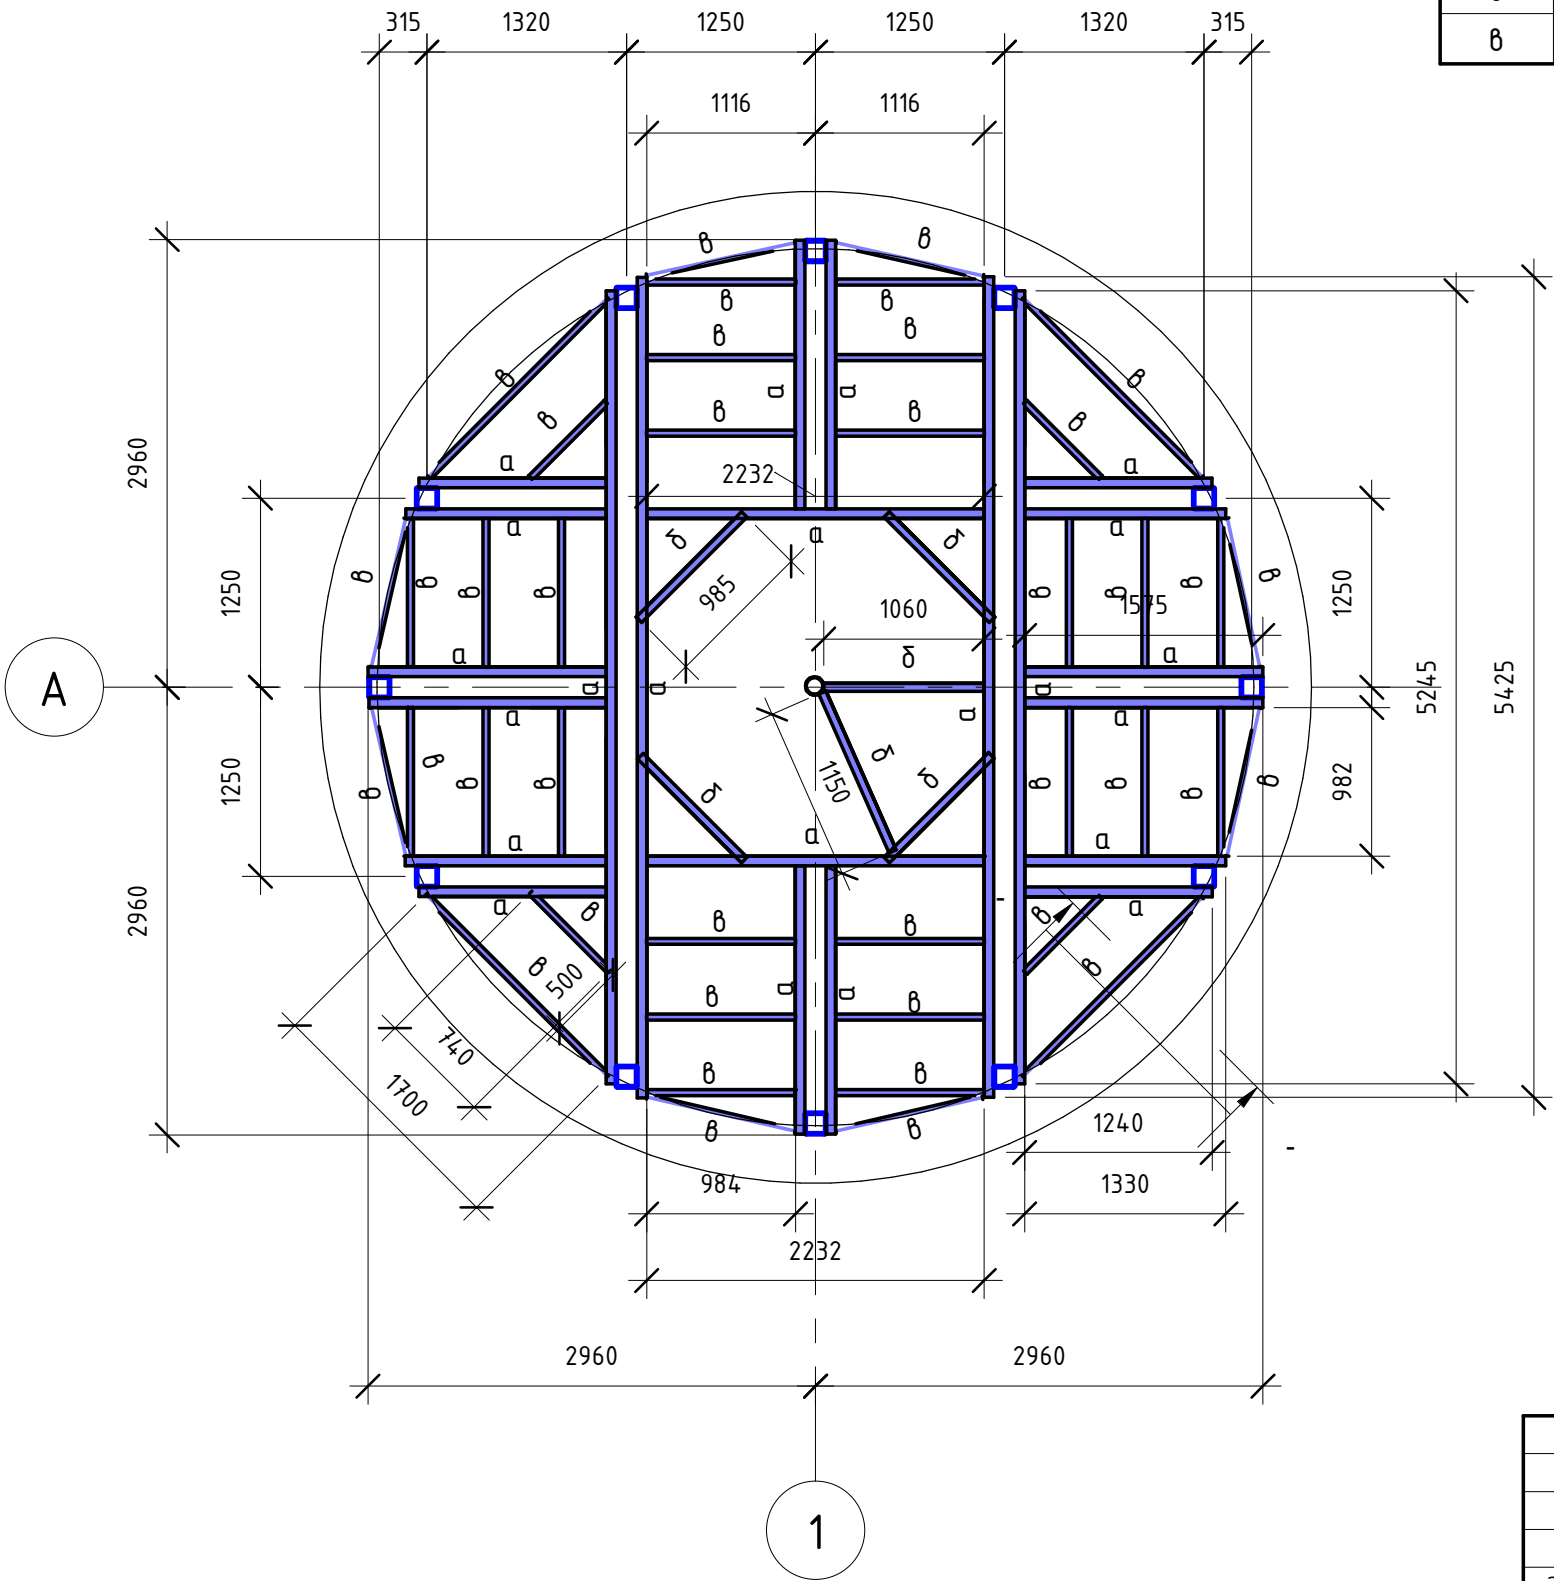

- Зварювання металевих елементів виконувати вручну електродами Е-42 згідно ГОСТ 9467-75*.
- Всі металеві елементи та конструкції покрити емаллю ХВ-124 в два шари, ГОСТ 10144-89*, по ґрунтуванню ХС-010 ТУ 6-21-51-90. Перед цим металеві поверхні ретельно зачистити від іржі та окалини.
- Всі довжини елементів перевіряти на місці.





Примітки:
1. Осі указані умовно
2. Синім кольором указано монтуючі конструкції, матеріали, тощо.

15-11/19 - АБ

Капітальний ремонт водонапірної дашти по вул.
Покровська, 62/1е, в м. Решетилівка, Полтавської області.

Зм.	Кіл.	Лист	№ док.	Підп.	Дата	Стадія	Аркуш	Аркушів
ГП	Розробив	Тесленко				Р	24	
7-й рівень (монтаж металевих елементів)								

(монтаж металевих елементів)

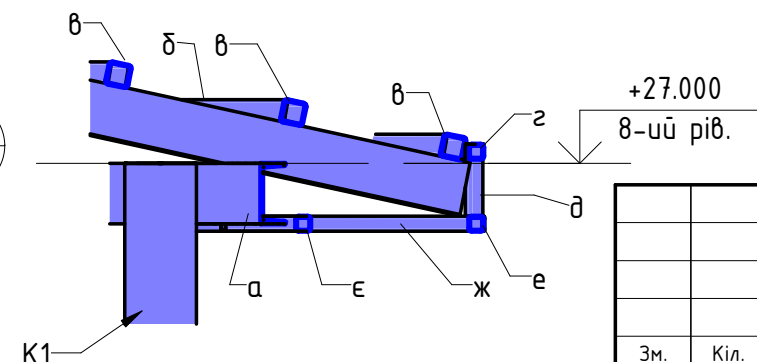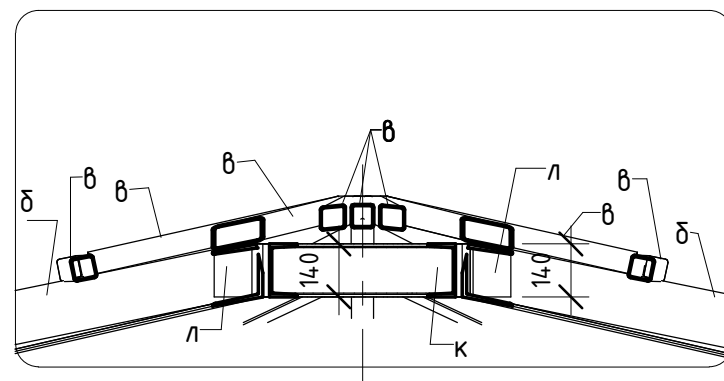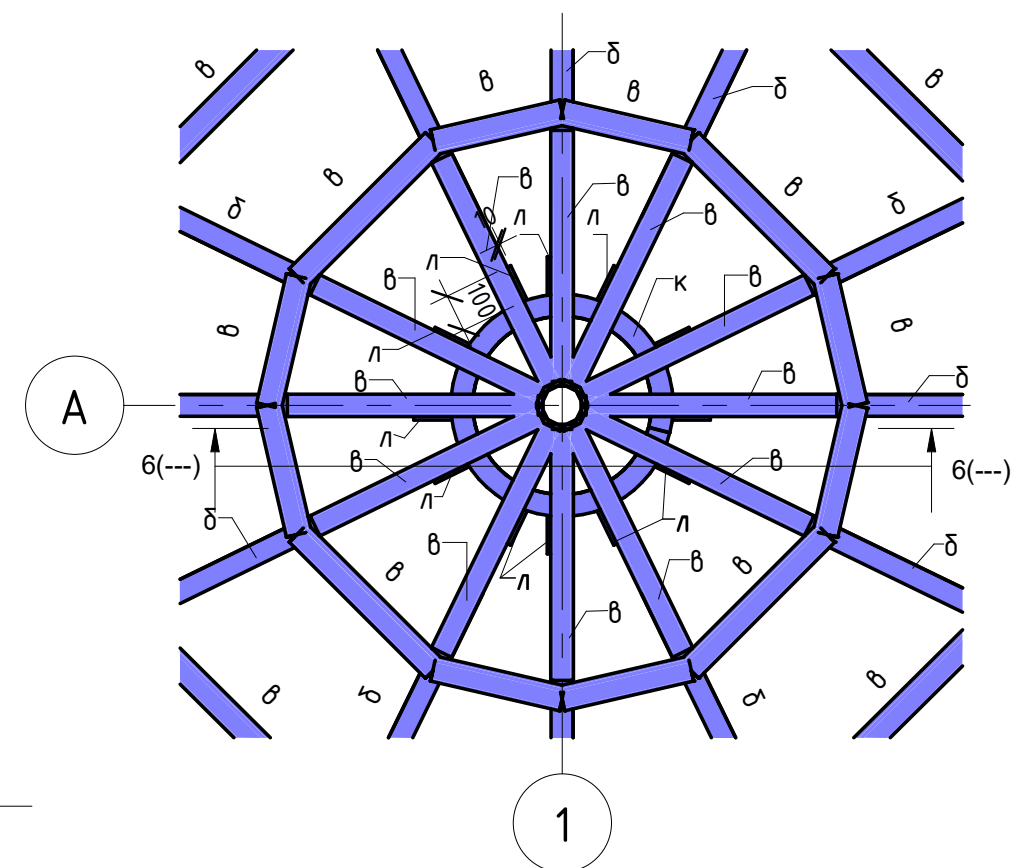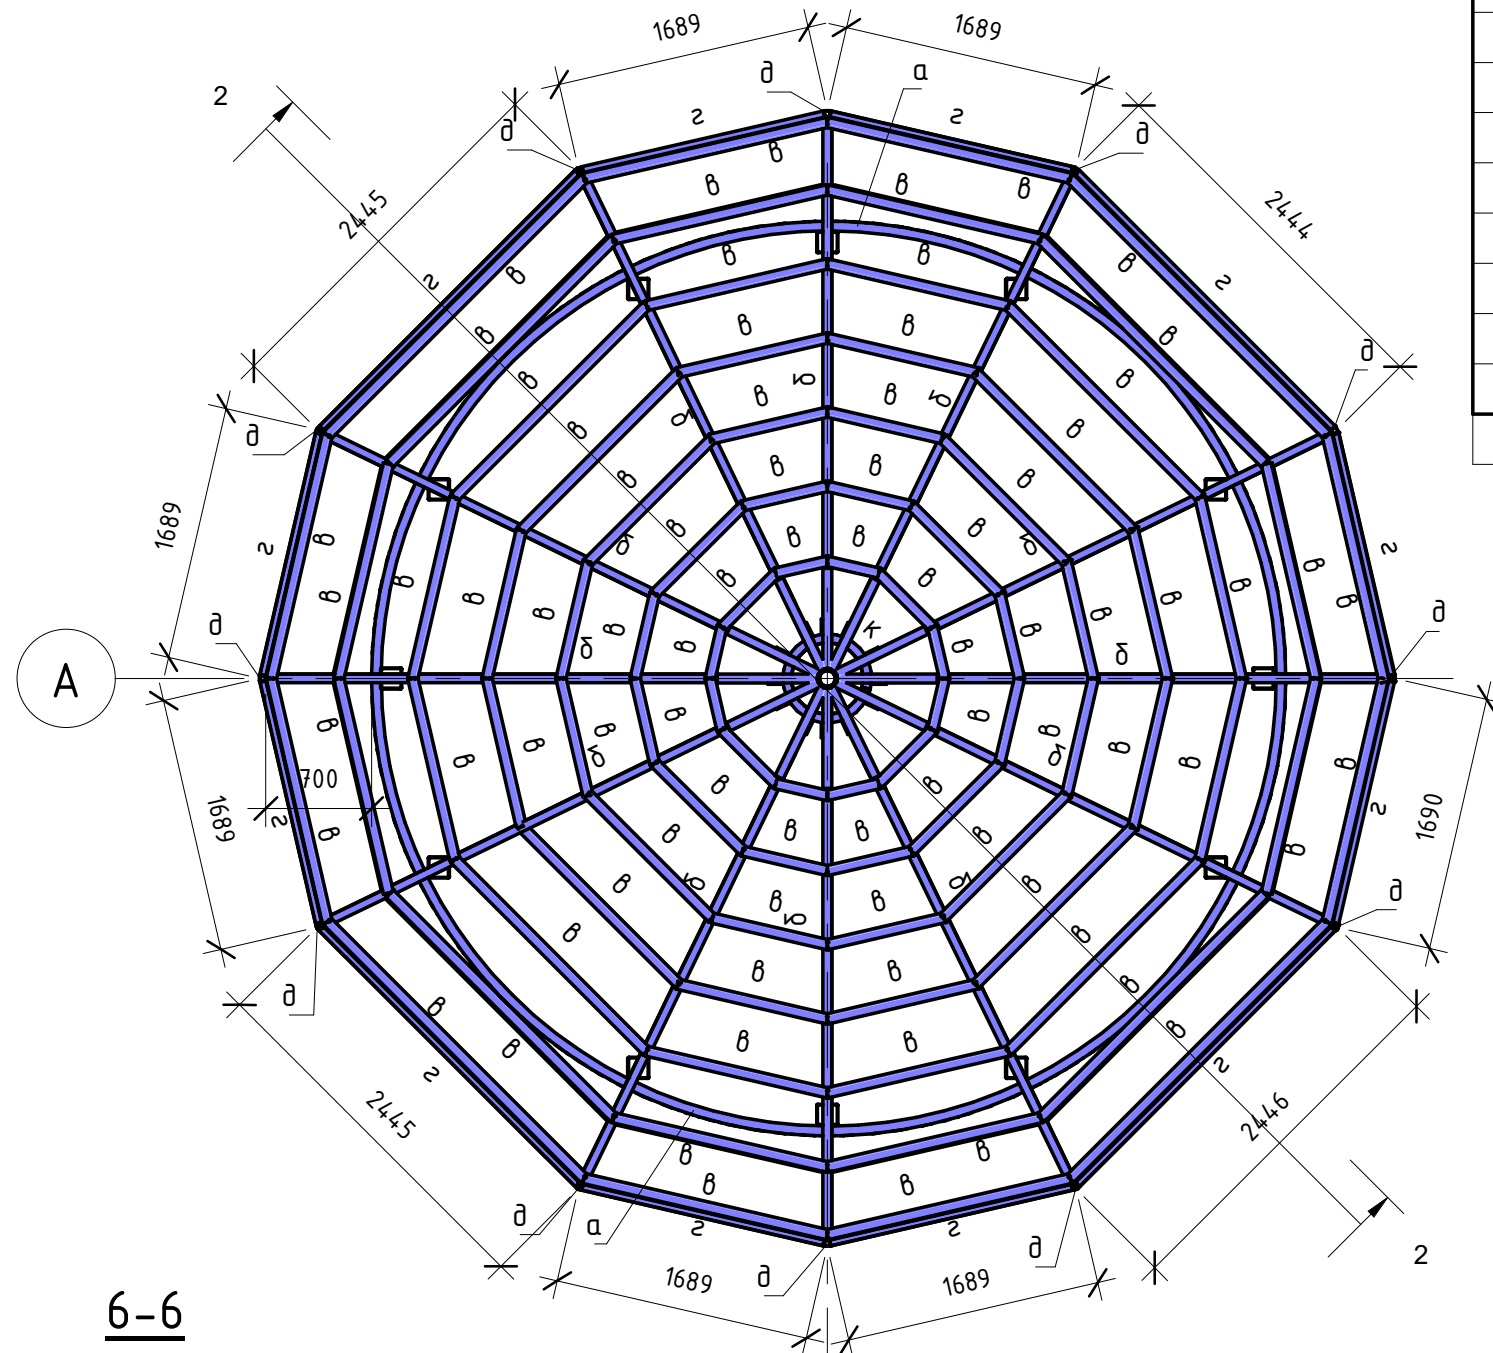

+27.000
8-уū piб.

Специфікація металевих елементів на 8-му рівні					
Поз.	Позначення	Найменування	Кіл.	Маса	Примітки
а	ДСТУ 3436-96	Шв. №16	18.6 м	264.09 кг	
б	ДСТУ 3436-96	Шв. №14	31.7 м	390.29 кг	
в	ГОСТ 30245-2003	Кв. труба 60х60х3 мм	105.9 м	549.73 кг	
г	ГОСТ 30245-2003	Кв. труба 40х40х3 мм	26.8 м	139.07 кг	
д	ГОСТ 30245-2003	Кв. труба 40х40х3 мм	2.3 м	11.87 кг	
е	ГОСТ 30245-2003	Кв. труба 40х40х3 мм	24.6 м	127.69 кг	
ж	ГОСТ 30245-2003	Кв. труба 40х40х3 мм	8.8 м	45.51 кг	
к	ДСТУ 3436-96	Шв. №14	1.9 м	23.18 кг	
є	ГОСТ 30245-2003	Кв. труба 40х40х3 мм	20.2 м	104.79 кг	
л	ГОСТ 19903-74*	-100х140(н)х10(т); С235,	12	1.10 кг	

Примітки:

1. Осі указані умовно
2. Синім кольором указано монтуючі конструкції, матеріали, тощо.

						15-11/19 - АБ			
						Капітальний ремонт водонапірної дашти по вул. Покровська, 62/1е, в м. Решетилівка, Полтавської області.			
Зм.	Кіл.	Лист	№ док.	Підп.	Дата		Стадія	Аркуш	Аркушів
ГІП							Р	25	
Розробив		Тесленко				8-й рівень (монтаж металевих елементів)			

(монтаж)

Настил із OSP-3 $t=20\text{мм}$ -20 мм



3D – модель (монтаж)

Зм.	Кіл.	Лист	№ док.	Підп.	Дата
ГІП					
Розробив		Тесленко			


План покрівлі
(монтаж)

Technical drawing of a roof plan (План покрівлі) showing a circular roof layout. The drawing includes dimensions and annotations for construction (монтаж). Key features include:

- Dimensions:**
 - Outer radius: 3837
 - Inner radius: 2512
 - Segment length: 685
 - Segment length: 6
 - Segment length: 1720
 - Segment length: 3835
- Annotations:**
 - 5(29)
 - 02-4
 - 6
 - 1
- Orientation:** Indicated by a north arrow pointing towards the top right.

1. Осі указані умовно
2. Синім кольором указано монтуючі конструкції, матеріали, тощо.
3. Утеплювач втискається на 10 мм.

Поз.	Позначення	Найменування	Кіл-ть	Примітки
		Настил із OSP-3 t=10мм	28 м ²	
1	ТЕХНОНІКОЛЬ	Бітумна черепиця WPR_SHINGLAS, серія КЛАСИК	45 м ²	
2	ТЕХНОНІКОЛЬ	Підкладочний шар Prime Base	45 м ²	
3	ТЕХНОНІКОЛЬ	Настил із OSP-3 t=20мм	45 м ²	
4	ТЕХНОНІКОЛЬ	Мінераловатний утеплювач РОКЛАЙТ 150мм	41 м ²	
5	ТЕХНОНІКОЛЬ	Пароізоляція ТехноНІКОЛЬ	41 м ²	
6		Капельник	23.8 м	
7	Прушинські	Профлист С8	5 м ²	23.3 м
8	Прушинські	Підшивка профлист С8 – 8 мм	11 м ²	23.3 м
Ог-4	Прушинські	Огорожа	19.40 м	Покрівля

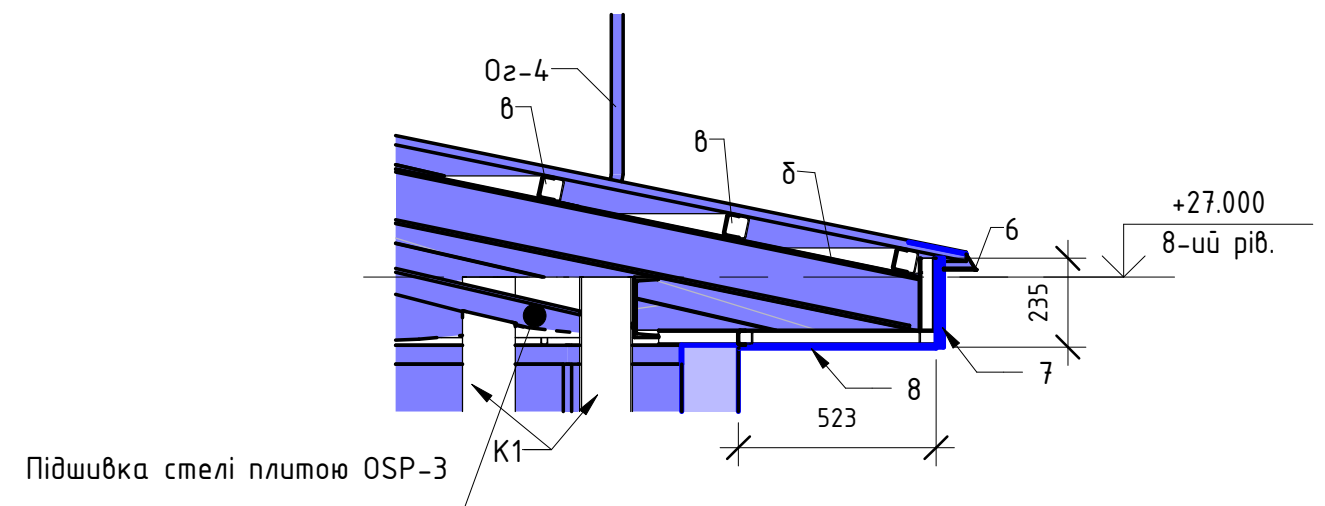


						15-11/19 – АБ			
						Капітальний ремонт водонапірної дашти по вул. Покровська, 62/1е, в м. Решетилівка, Полтавської області.			
Зм.	Кіл.	Лист	№ док.	Підп.	Дата		Стадія	Аркуш	Аркушіб
ГІП							Р	34	
Розробив		Тесленко				План покрівлі (монтаж)			

Согласовано			
Взам. инв. №			
Подп. и дата			
Инв. № подл.			


Специфікація матеріалів на влаштування перекриття

Поз.	Позначення	Найменування	Кіл-ть	Примітки
Звукоізоляція перекриття 150 мм				
6-ий рівень				
	ТЕХНОНИКОЛЬ	Плити базальто-волокнисті НГ $\gamma=40 \text{ кг/м}^3$ $\lambda=0,040 \text{ Вт/ (м*К)}$ $\delta=150 \text{ мм}$, Г-1 "ТЕХНОАКУСТИК"	21 м ²	
	ТЕХНОНИКОЛЬ	Пароізоляція ТехноНИКОЛЬ	21 м ²	
7-ий рів.				
	ТЕХНОНИКОЛЬ	Плити базальто-волокнисті НГ $\gamma=40 \text{ кг/м}^3$ $\lambda=0,040 \text{ Вт/ (м*К)}$ $\delta=150 \text{ мм}$, Г-1 "ТЕХНОАКУСТИК"	20 м ²	
	ТЕХНОНИКОЛЬ	Пароізоляція ТехноНИКОЛЬ	20 м ²	
Пілога - настил плита OSP-3 20 мм, дошка - 50 мм				
6-ий рівень				
5		Дубові дошки t=50мм	25 м ²	
5	ТЕХНОНИКОЛЬ	Настил із OSP-3 t=20мм	25 м ²	
7-ий рів.				
5		Дубові дошки t=50мм	24 м ²	
5	ТЕХНОНИКОЛЬ	Настил із OSP-3 t=20мм	24 м ²	
Лист t=6 мм				
4-й рівень				
6		Лист t=6 мм	2.60 м ²	

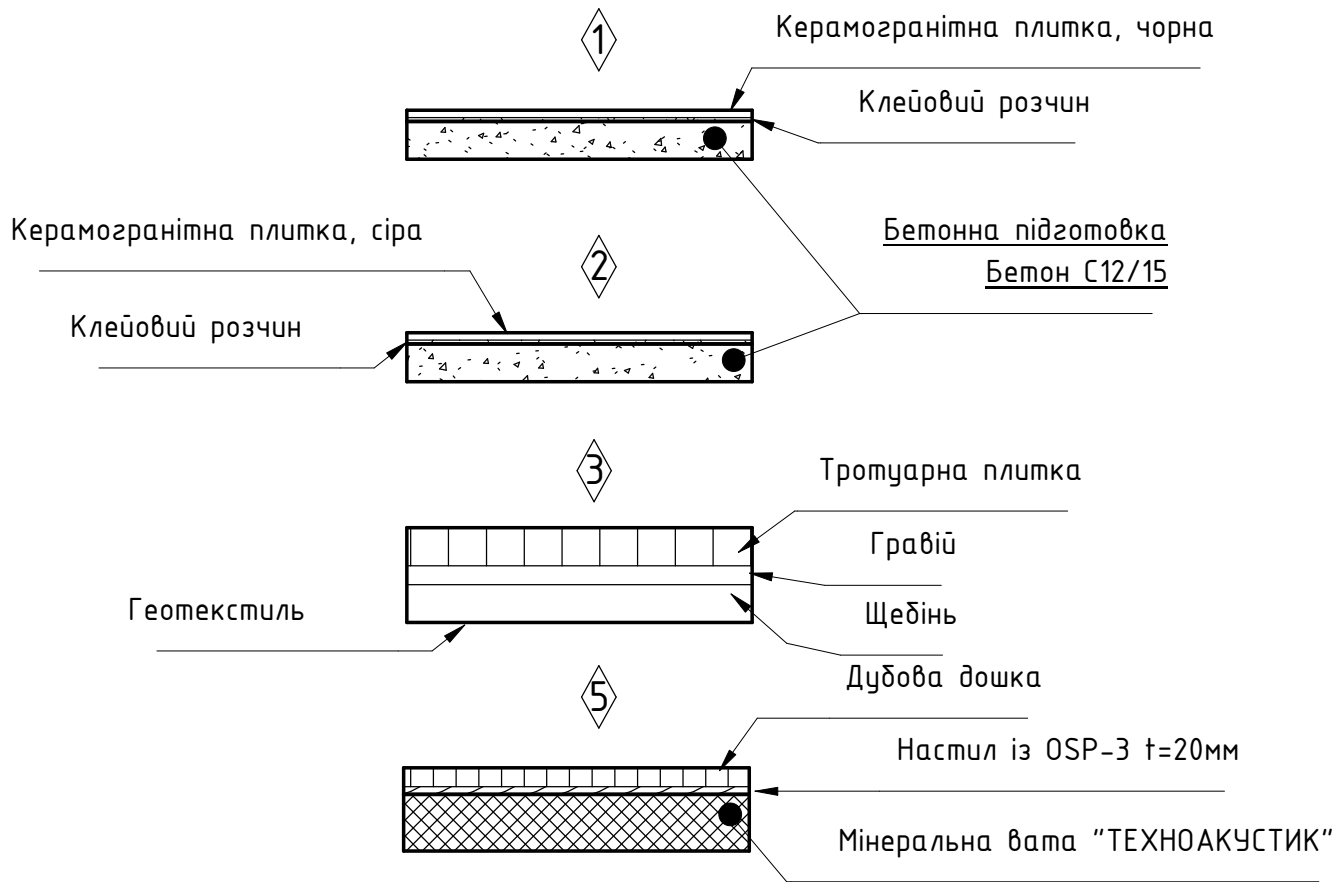



Специфікація матеріалів на влаштування підлоги та вимощення

Поз.	Позначення	Найменування	Кіл-ть	Примітки
Стяжка під підлогу 100 мм				
		Бетон C12/15	15 м ²	
Підлога - клейова суміш 10 мм, керамогранітна плитка 20 мм чорна				
1		Керамогранітна плитка чорна	7 м ²	
Підлога - клейова суміш 10 мм, керамогранітна плитка 20 мм сіра				
2		Керамогранітна плитка сіра	9 м ²	
Щебенева підготовка 100 мм, гравію 50 мм, тротуарна плитка 100мм				
3	Фракція 20-40 мм	Щебінь	4 м ²	
3		Тротуарна плитка	4 м ²	
3	Фракція 5-20 мм	Гравію	4 м ²	
3	ТЕХНОНИКОЛЬ	Геотекстиль 300 г/м2	4 м ²	
Вимощення, армоване кладочної сіткою з коміркою 100x100x3				
4		Бетон C12/15	20 м ²	
Щебенева засипка				
	Фракція 20-40 мм	Щебінь	1.53 м ³	

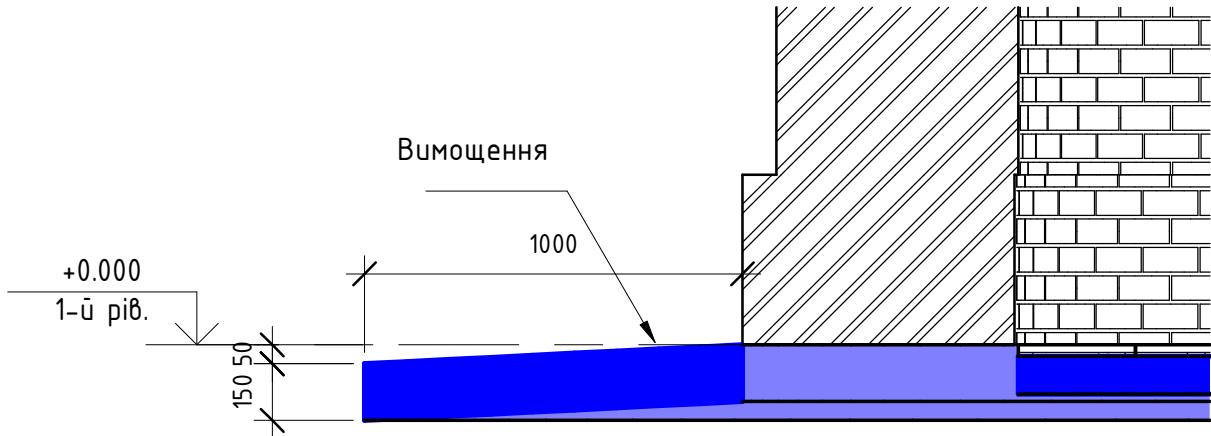


- Примітки:
- Осі указані умовно
 - Синім кольором указано монтуючі конструкції, матеріали, тощо.
 - Пароізоляцію враховувати з напуском на виосту торців (коеф. 0,15)
 - Всі дерев'яні кострукції і елементи зобробити сумішшю ДСА-1 (Україна, сертифікат № UA 1.016.26864-01 від 23.10.01р.), що забезпечує I групу вогнезахисту ефективності у відповідності з ГОСТ 16363. Захисна суміш повинна мати сертифікат, паспорт, які засвідчують її якість.
 - Див. разом з аркушем АБ-33.
 - Влаштування бетонного поребрика 6.1 м. Поребрик 1000x200(h)x60.


						15-11/19 - АБ			
						Капітальний ремонт водонапірної дашти по вул. Покровська, 62/1е, в м. Решетилівка, Полтавської області.			
Зм.	Кіл.	Лист	№ док.	Підп.	Дата		Стадія	Аркуш	Аркушів
ГП							Р	39	
Розробив	Тесленко					Специфікація матеріалів на влаштування підлоги та вимощення. Вузол влаштування вимощення			

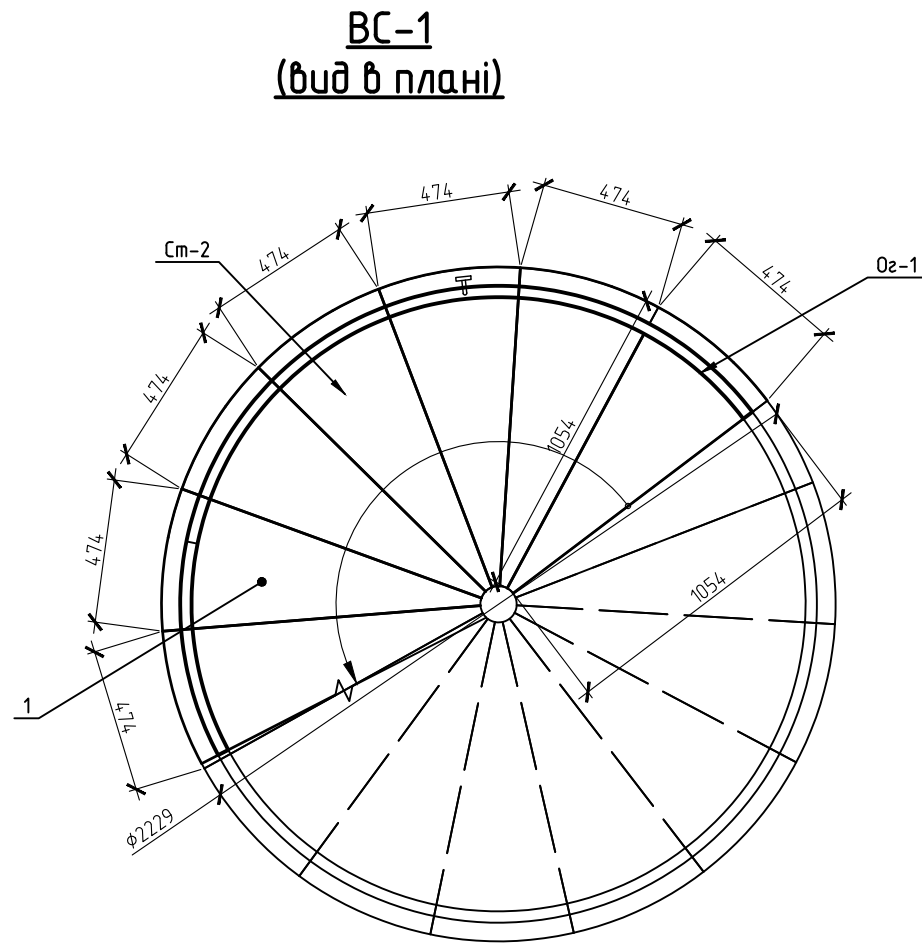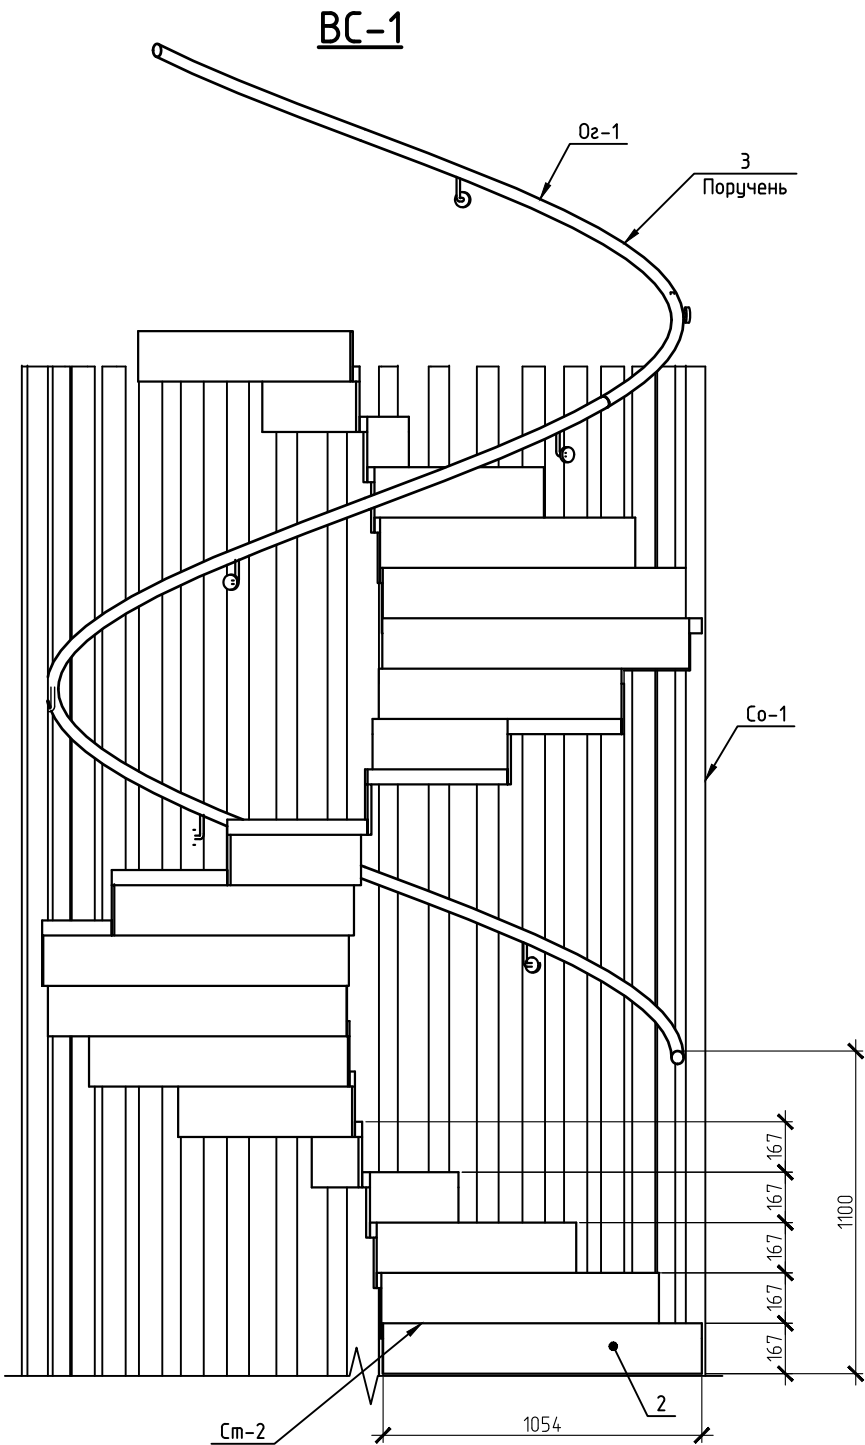

Поз.1

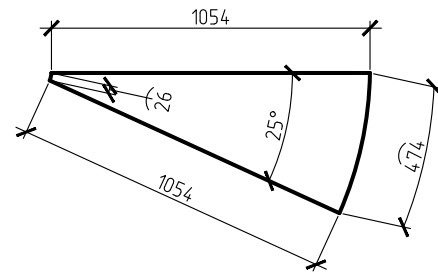

Поз.2

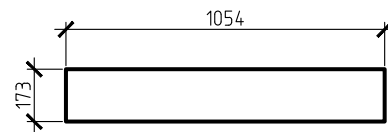


- Зварювання металевих елементів виконувати вручну електродами Е-42 згідно ГОСТ 9467-75*.
- Товщину швів приймати по найменшій товщині зварюваних елементів.
- Деякі розміри необхідно уточнити на місці.
- Матеріал конструкції – сталь С255 по ГОСТ 27772-88*.
- Огорожа Ог-1 вказані з розрахунком на всю споруду.

Специфікація металевих елементів на сходінку Ст-2

Поз.	Позначення	Найменування	Кіл.	Маса, од. кг	Примітки
		Сходінка Ст-2		23.05	470.9
1	ГОСТ 19903-74	Руфл. -t=6 мм; 0.26 м²	20	13.03	260.5
2	ГОСТ 19903-74	-t=6 мм; 0.18 м²	21	10.02	210.4
		Огорожа Ог-1			
3	ГОСТ 10704-91	φ40x2 L _{заг} =83.5 м		199.59	Поручень

						15-11/19-АБ		
						Капітальний ремонт водонапірної башти по вул. Покровська, 62/1е, в м. Решетилівка, Полтавської області.		
Зм.	Кіл.	Арк.	№ док.	Підп.	Дата		Стадія	Аркуш
ГІП							РП	44
Розробив	Тесленко					Винтові сходи ВС-1		

3D – модель
(після капремонту)

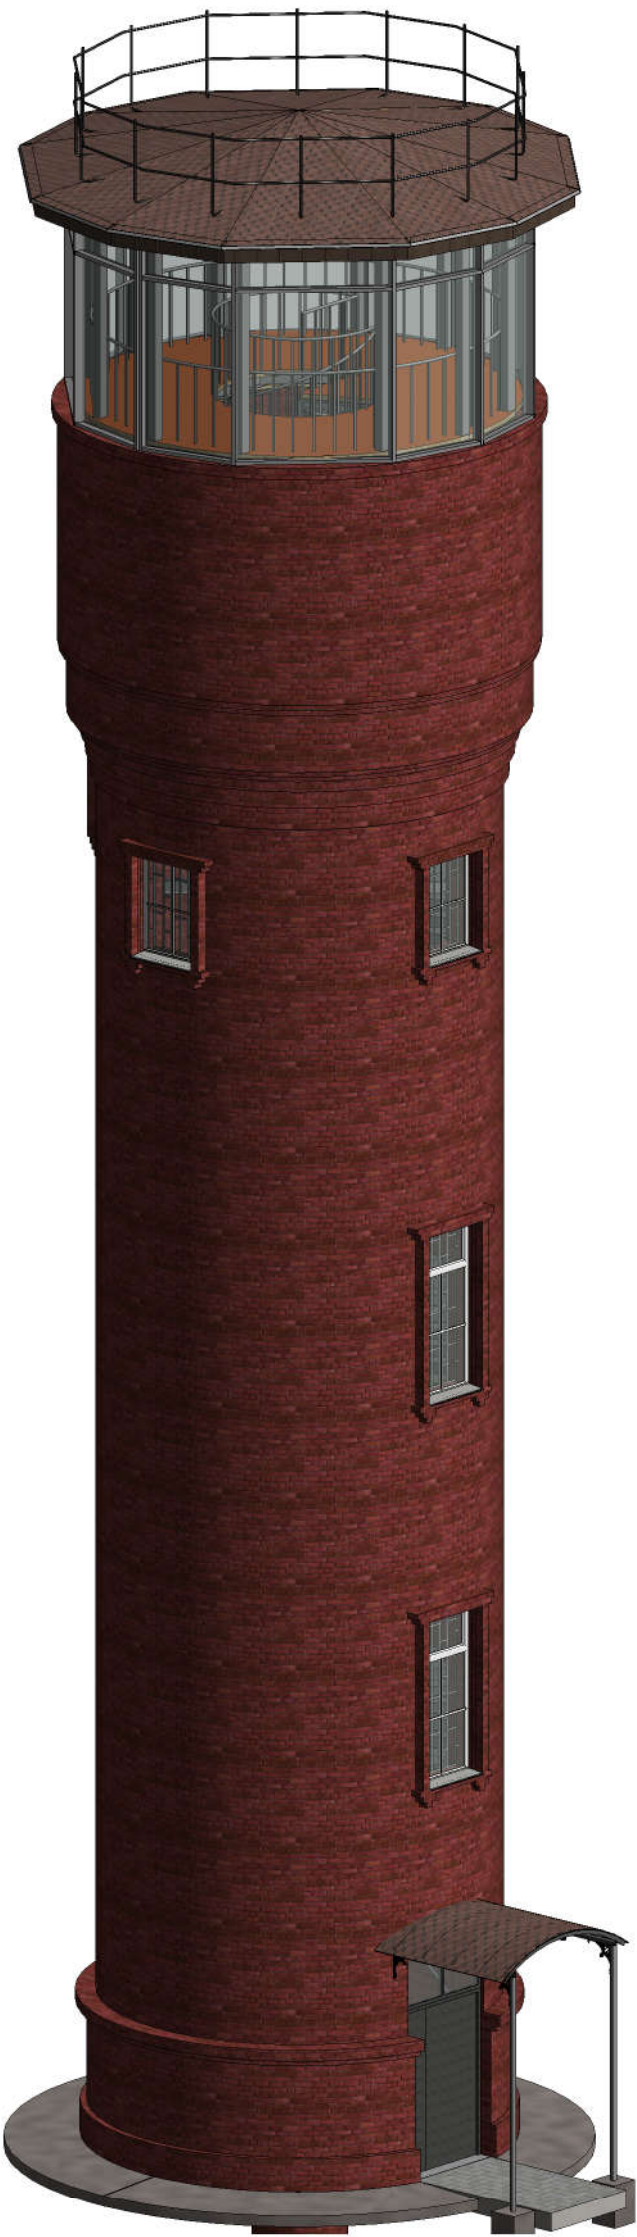

Согласовано				
Взам. инв. №				
Подп. и дата				
Инв. № подл.				

						15-11/19 – АБ			
						Капітальний ремонт водонапірної дашти по вул. Покровська, 62/1е, в м. Решетилівка, Полтавської області.			
Зм.	Кіл.	Лист	№ док.	Підп.	Дата		Стадія	Аркуш	Аркушів
ГІП							Р	49	
Розробив		Тесленко				3D – модель (після капремонту)			