


Відомість робочих креслень основного комплекту.

Аркуш	Найменування	Примітка
1	Схема розташування з.б. включень, балок та перемичок 1-го поверху.	
2	Схема армування з.б.б.-1. Перетин 1-1. Відомість деталей. Специфікація до схеми армування з.б.б.-1.	
3	Схема армування з.б.б.-2. Перетин 1-1. Відомість деталей. Специфікація до схеми армування з.б.б.-2.	
4	Схема армування з.б.б.-3. Перетин 1-1. Відомість деталей. Специфікація до схеми армування з.б.б.-3.	
5	Схема армування балки Б-1. Перетин 1-1. Відомість деталей. Специфікація до схеми армування балки Б-1.	
6	Схема армирования перемички п.м.-1..4. Перетин 1-1..4-4. Відомість деталей. Специфікація до схеми армування перемичок п.м.-1..4.	
7	Опалубочне креслення плити перекриття низ на відм. +3,000.	
8	Схема армування плити перекриття низ на відм. +3,000. Схема розташування нижньої арматури.	
9	Схема армування плити перекриття низ на відм. +3,000. Схема розташування верхньої арматури паралельно дуквенним осям.	
10	Схема армування плити перекриття низ на відм. +3,000. Схема розташування верхньої арматури паралельно цифровим осям.	
11	Специфікація до схеми армування перекриття низ на відм. +3,000. Відомість деталей.	
12	Схема розташування з.б. включень, балок та перемичок 2-го поверху.	
13	Схема армування з.б.б.-1. Перетин 1-1. Відомість деталей. Специфікація до схеми армування з.б.б.-1.	
14	Схема армування з.б.б.-2. Перетин 1-1. Відомість деталей. Специфікація до схеми армування з.б.б.-2.	
15	Схема армування балки Б-1. Перетин 1-1. Відомість деталей. Специфікація до схеми армування балки Б-1.	
16	Схема армирования перемички п.м.-1..3. Перетин 1-1..3-3. Відомість деталей. Специфікація до схеми армування перемичок п.м.-1..3.	
17	Опалубочне креслення плити перекриття низ на відм. +6,250.	
18	Схема армування плити перекриття низ на відм. +6,250. Схема розташування нижньої арматури.	
19	Схема армування плити перекриття низ на відм. +6,250. Схема розташування верхньої арматури паралельно дуквенним осям.	
20	Схема армування плити перекриття низ на відм. +6,250. Схема розташування верхньої арматури паралельно цифровим осям.	
21	Специфікація до схеми армування перекриття низ на відм. +6,250. Відомість деталей.	
22	Схема розташування мауерлатів та стіжок крокв'яної системи. Перетин 1-1..3-3.	
23	Схема розташування балок та розкосів крокв'яної системи. Перетин 4-4.	
24	Схема розташування мауерлатів та стіжок крокв'яної системи. Перетин 5-5..6-6.	
25	Перетин 7-7..9-9. Вузол 1.	
26	Специфікація до крокв'яної системи.	


Погоджено:			
Замінює №			
Підпис і дата.			
Інв.№ орг.			

Змін.	Кільк.	Аркуш	№ док.	Підпис	Дата	Будівництво індивідуального житлового будинку		
ГАП							Стадія	Аркуш
ГП							РП	
Виконав								
Перевірів								
Н. контр.						Загальні дані.		


Схема розташування з.б. включень, балок та перемичок 1-го поверху

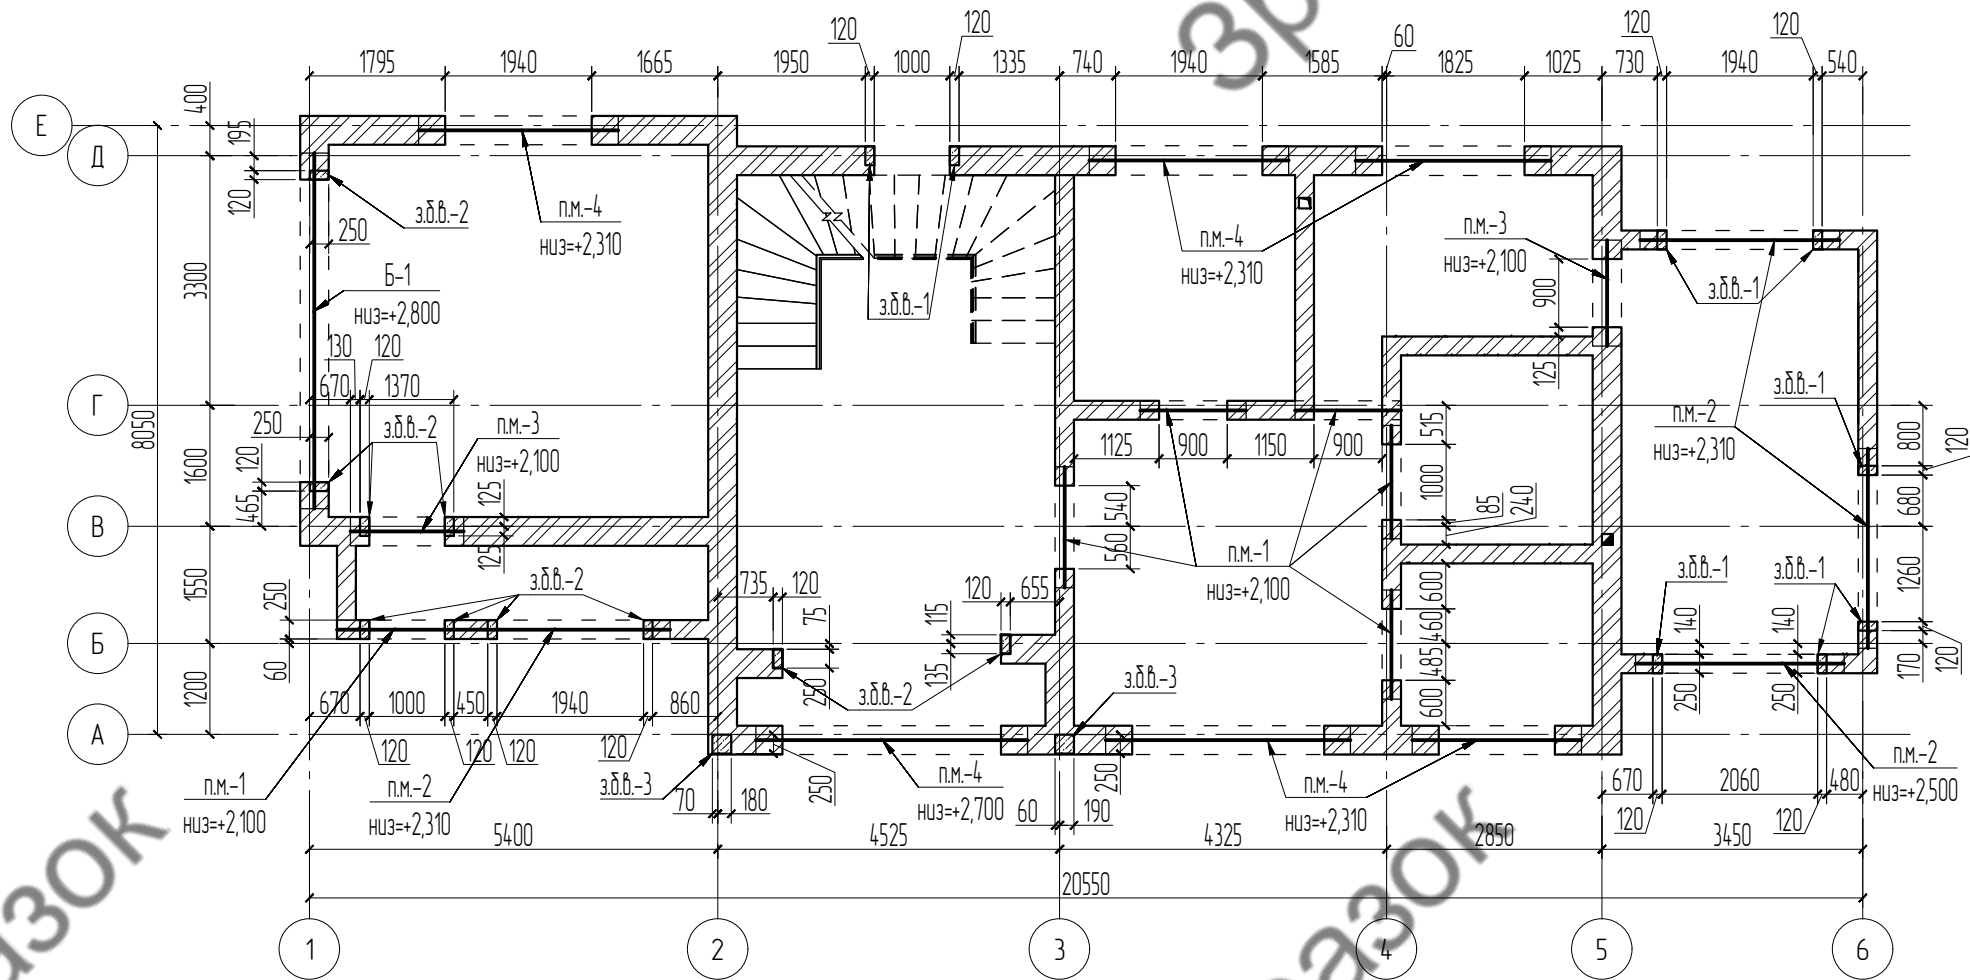


Вузол армування стін з цегли товщ. 250 мм.

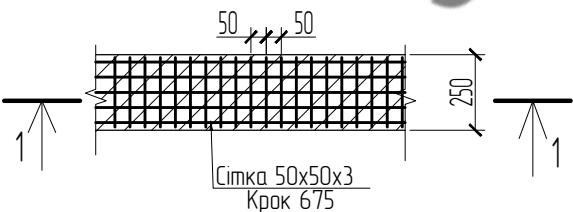


Вузол армування стін з цегли товщ. 380 мм.

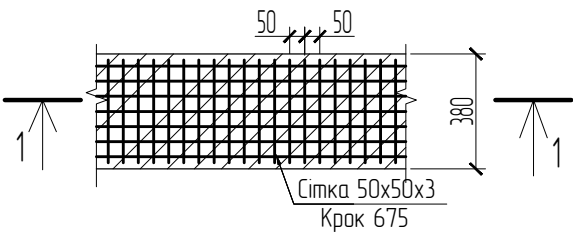


1-1

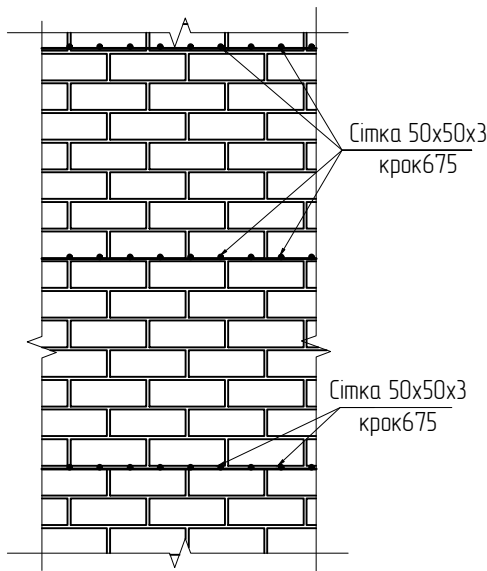


2-2

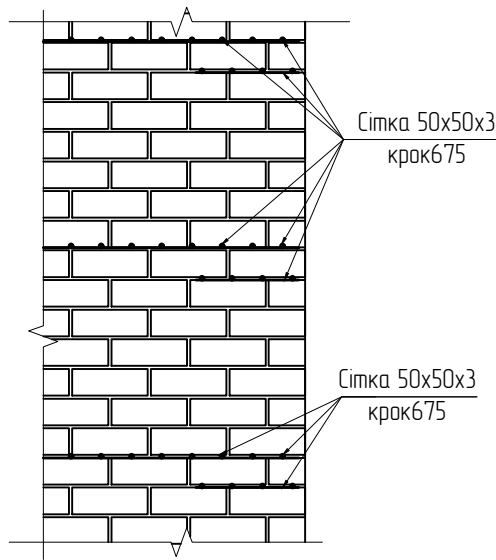

Вузол армування стін на торці із з.б. включенням

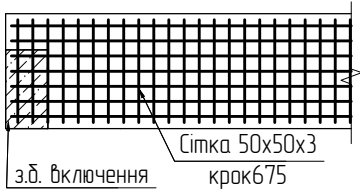

Вузол влаштування сіток С-1 в кутах

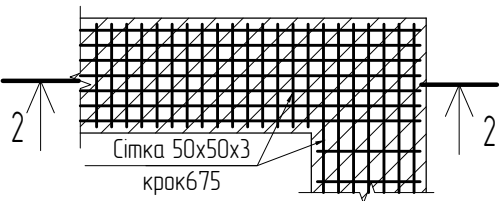

Погоджено:			
Замінив №			
Підпис і дата.			
Інв. № ориг.			

1. Даний аркуш розглядати разом із арк. №2-6.

						Будівництво індивідуального житлового будинку		
Змін.	Кільк.	Аркуш	№ док.	Підпис	Дата		Стадія	Аркуш
ГАП							РП	1
ГІП								
Виконав						Схема розташування з.б. включень, балок та перемичок 1-го поверху.		
Перевірив								
Н. контр.								

перекриття

+3,000

150

700

3100

перемичка

2

2 шт.

2

3

крок 250

700

-0,100

1


1

1

2 шт.

(засвердлити)

Сітка армування стін

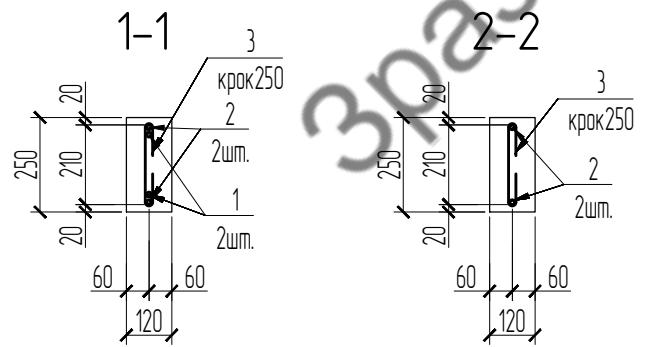


Поз.	Ескиз
3	Technical drawing of a horizontal bar. The total length is indicated as 210. Two segments of length 50 are marked at the ends.

Позиція	Позначення	Найменування	К-сть	Маса од., кг	Примітки
		Включення з.д.в.-1	8		
1	ДСТУ 3760:2019	12 А500С, L= 850	2	0,75	1,5
2	ДСТУ 3760:2019	12 А500С, L= 3950	2	3,51	7,0
3	ДСТУ 3760:2019	6 А240С, L= 310	13	0,07	0,9
	ДСТУ Б.В.2.7-176:2008	Бетон С12/15			0,09 м ³

2. Поз. 1 влаштувати на хім. анкер HILTI HIT RE 50, при влаштуванні дотримуватись вимог виробника.

Заміт.№	1. Даний аркуш розглядати разом із арк. № 1. 2. Поз. 1 влаштовувати на хім. анкер HILTI HIT RE 50, при влаштуванні дотримуватись вимог виробника.								
Підпис і дата.									
Інв.№ орг.	Змін.	Кільк	Аркуш	№ док.	Підпис	Дата	Будівництво індивідуального житлового будинку		
	ГАП								
	ГІП								
	Виконав						Стадія	Аркуш	Аркушів
	Перевірю						РП	2	
							Схема армування з.д.в.-1. Перетин 1-1, 2-2. Відомість деталей. Специфікація до схеми армування з.д.в.-1.		
	Н. контро.								

Technical drawing of a reinforced concrete wall section. The wall is 3100 mm high. It has a base at -0,100 and a top at +3,000. The wall is 250 mm thick. Reinforcement includes vertical bars (2шт.) and horizontal bars (2шт.). A mesh (сітка армування стін) is shown. The wall is labeled 'Поз. 2' and 'Закнути в перекриття'.

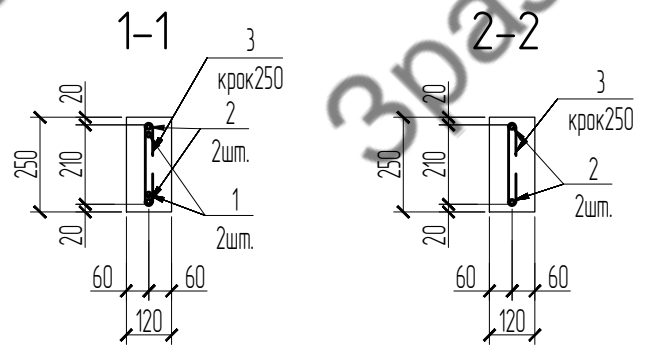




Поз.	Ескіз
3	Technical drawing of a horizontal bar. The total length is indicated as 210. Two segments of length 50 are marked at the ends.

Позиція	Позначення	Найменування	К-сть	Маса од., кг	Примітки
		Включення з.б.в.-2	9		
1	ДСТУ 3760:2019	12 А500С, L= 850	2	0,75	1,5
2	ДСТУ 3760:2019	12 А500С, L= 3800	2	3,37	6,7
3	ДСТУ 3760:2019	6 А240С, L= 310	13	0,07	0,9
	ДСТУ Б.В.2.7-176:2008	Бетон С12/15			0,09 м³

2. Поз. 1 влаштовувати на хім. анкер HILTI HIT RE 50, при влаштуванні дотримуватись вимог виробника.

Заміна, №	1. Даний аркуш розглядати разом із арк. № 1. 2. Поз. 1 влаштовувати на хім. анкер HILTI HIT RE 50, при влаштуванні дотримуватись вимог виробника.						
Підпис і дата.							
№, № орг.	Змін.	Кільк	Аркуш	№ док.	Підпис	Дата	Будівництво індивідуального житлового будинку
	ГАП						Стадія
	ГІП						
	Виконав						РП
	Перевірив						З
	Н. контро						
Схема армування з.д.б.-2. Перетин 1-1, 2-2. Відомість деталей. Специфікація до схеми армування з.д.б.-2.							

Схема армування з.д.в.-3

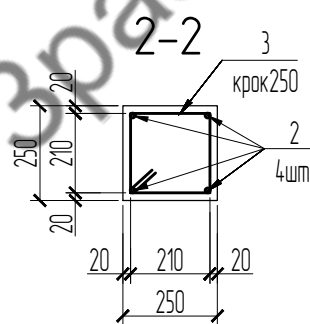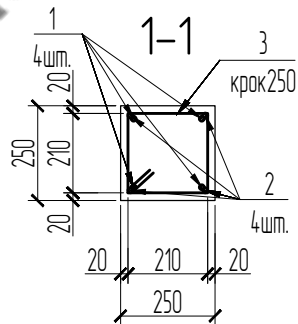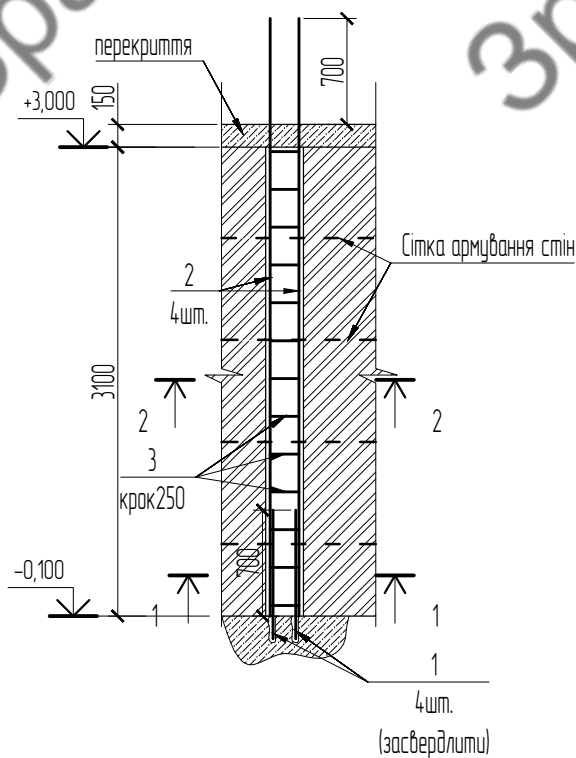

Відомість деталей

Поз.	Ескіз
2	

Специфікація до схеми армування з.д.в.-3

Позиція	Позначення	Найменування	К-сть	Маса од., кг	Примітки
		Включення з.д.в.-3	2		
1	ДСТУ 3760:2019	12 A500C, L= 850	4	0,75	3,0
2	ДСТУ 3760:2019	12 A500C, L= 3950	4	3,51	14,0
3	ДСТУ 3760:2019	6 A240C, L= 990	13	0,22	2,9
	ДСТУ Б.В.2.7-176:2008	Бетон С12/15			0,19 м³

- Даний аркуш розглядати разом із арк. № 1.
- Поз. 1 влаштовувати на хім. анкер HILTI HIT RE 50, при влаштуванні дотримуватись вимог виробника.

Замінює №


Підпис і дата.

Інв.№ ориг.

Будівництво індивідуального житлового будинку

Змін.	Кільк.	Аркуш	№ док.	Підпис	Дата	Стадія	Аркуш	Аркушів
ГАП						РП	4	
ГІП								
Виконав								
Перевірив								
Н. контр.								

Схема армування з.д.в.-3. Перетин 1-1, 2-2.
Відомість деталей. Специфікація до схеми армування з.д.в.-3.

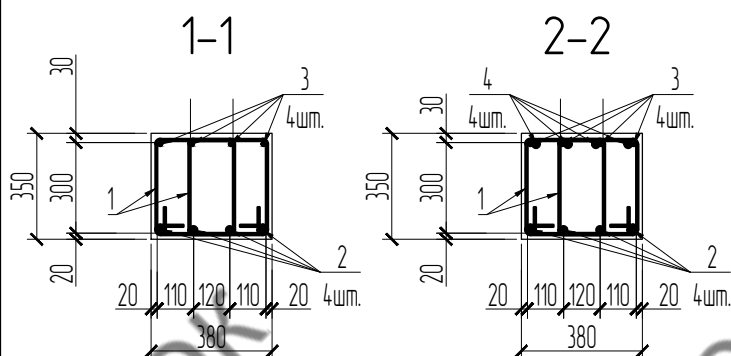[illegible]

Поз.	Ескіз
1	Technical drawing of a rectangular plate. The main dimensions are 240 (width) and 300 (height). A corner radius of 75 is indicated on the right side.

Позиція	Позначення	Найменування	К-сть	Маса од., кг	Примітки
		Балка Б-1	1		
1	ДСТУ 3760:2019	6 А240С, L= 1230	64	0,27	17,5
2	ДСТУ 3760:2019	16 А500С, L= 4960	4	7,83	31,3
3	ДСТУ 3760:2019	10 А500С, L= 4960	4	3,06	12,2
4	ДСТУ 3760:2019	16 А500С, L= 1800	8	2,84	22,7
	ДСТУ Б.В.2.7-176:2008	Бетон С16/20			0,29 м³

1. Даний аркуш розглядати разом із арк. № 1.
2. Балку бетонувати одночасно із перекриттям.

						Будівництво індивідуального житлового будинку			
Змін.	Кільк	Аркуш	№ док.	Підпис	Дата				
ГАП							Стадія	Аркуш	Аркушів
ГІП							РП	5	
Виконав						Схема армування балки Б-1. Перетин 1-1, 2-2 Відомість деталей. Специфікація до схеми армування балки Б-1.			
Перевірив									
Н. контр.									

Погоджено:			
Замінб.№			
Підпис і дата.			
Інб.№ орг.			

Схема армування перемички п.м.-1

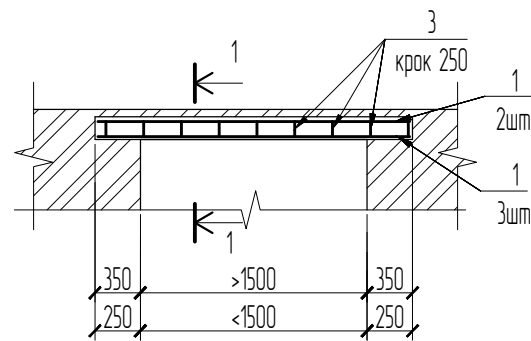


Схема армування перемички п.м.-2

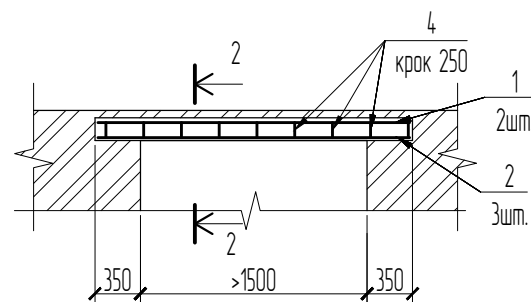


Схема армування перемички п.м.-3





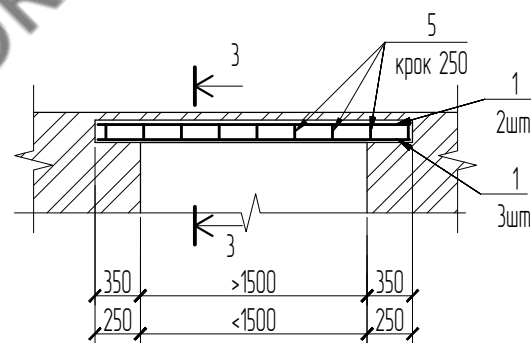


Схема армування перемички п.м.-4

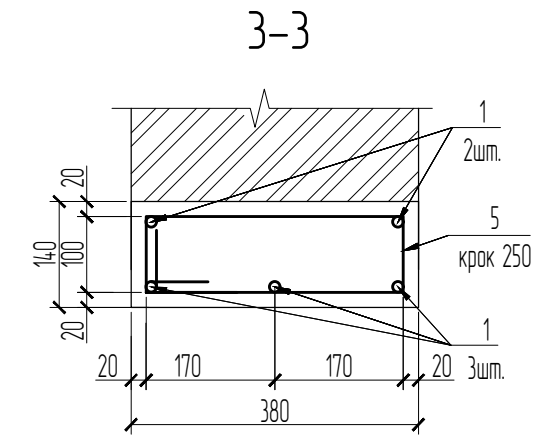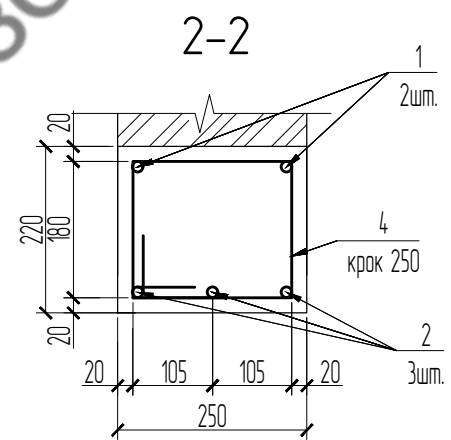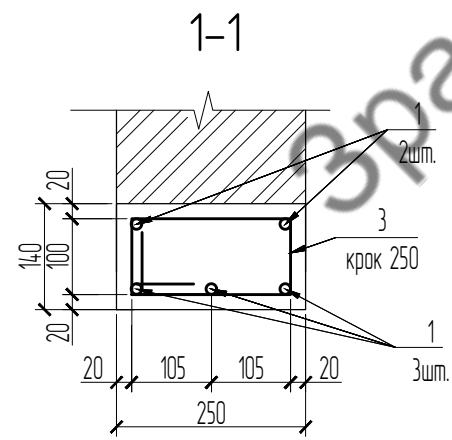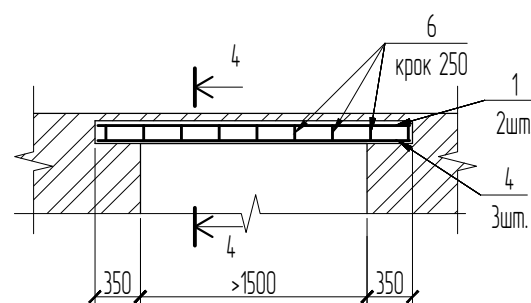

Специфікація до схеми армування перемичок п.м.-1...4

Позиція	Позначення	Найменування	К-сть	Маса од., кг	Примітки
п.м.-1					
1	ДСТУ 3760:2019	10 A500C, L _{заг} = 45 000	1	27,74	27,7
3	ДСТУ 3760:2019	6 A240C, L= 770	36	0,17	6,2
	ДСТУ Б.В.2.7-176:2008	Бетон C12/15			0,90 м³
п.м.-2					
1	ДСТУ 3760:2019	10 A500C, L _{заг} = 21 200	1	13,07	13,1
2	ДСТУ 3760:2019	12 A500C, L _{заг} = 31 800	1	28,23	28,2
4	ДСТУ 3760:2019	6 A240C, L= 930	42	0,21	8,7
	ДСТУ Б.В.2.7-176:2008	Бетон C12/15			0,37 м³
п.м.-3					
1	ДСТУ 3760:2019	10 A500C, L _{заг} = 14 500	1	8,94	8,9
5	ДСТУ 3760:2019	6 A240C, L= 1030	12	0,23	2,7
	ДСТУ Б.В.2.7-176:2008	Бетон C12/15			0,14 м³
п.м.-4					
1	ДСТУ 3760:2019	10 A500C, L _{заг} = 34 000	1	20,96	21,0
2	ДСТУ 3760:2019	12 A500C, L _{заг} = 51 000	1	45,28	45,3
4	ДСТУ 3760:2019	6 A240C, L= 1190	68	0,26	18,0
	ДСТУ Б.В.2.7-176:2008	Бетон C12/15			1,42 м³

Відомість деталей



Поз.	Ескіз
3	
4	
5	
6	

Будівництво індивідуального житлового будинку

Змін.	Кільк.	Аркуш	№ док.	Підпис	Дата	Стадія	Аркуш	Аркушів
ГАП						РП	6	
ГІП								
Виконав								
Перевірив								
Н. контр.								

1. Даний аркуш розглядати разом із арк. №1


Опалубочне креслення плити перекриття низ на відм. +3,000

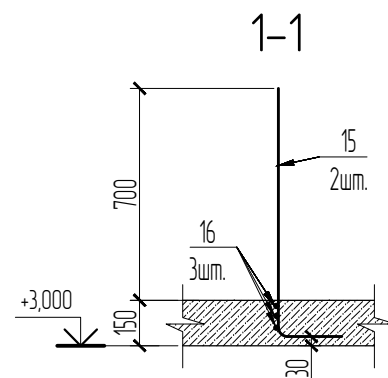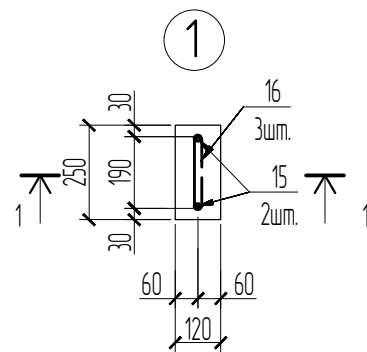

1. Даний аркуш розглядати разом із арк. №8–11.

						Будівництво індивідуального житлового будинку			
Змін.	Кільк	Аркуш	№ док.	Підпис	Дата				
ГАП						Стадія	Аркуш	Аркуші	
ГІП						РП	7		
Виконав						Опалубочне креслення плити перекриття низ на відм. +3,000.			
Перевірів									
Н. контр.									

Схема армування плити перекриття низ на відм. +3,000
Схема розташування нижньої арматури

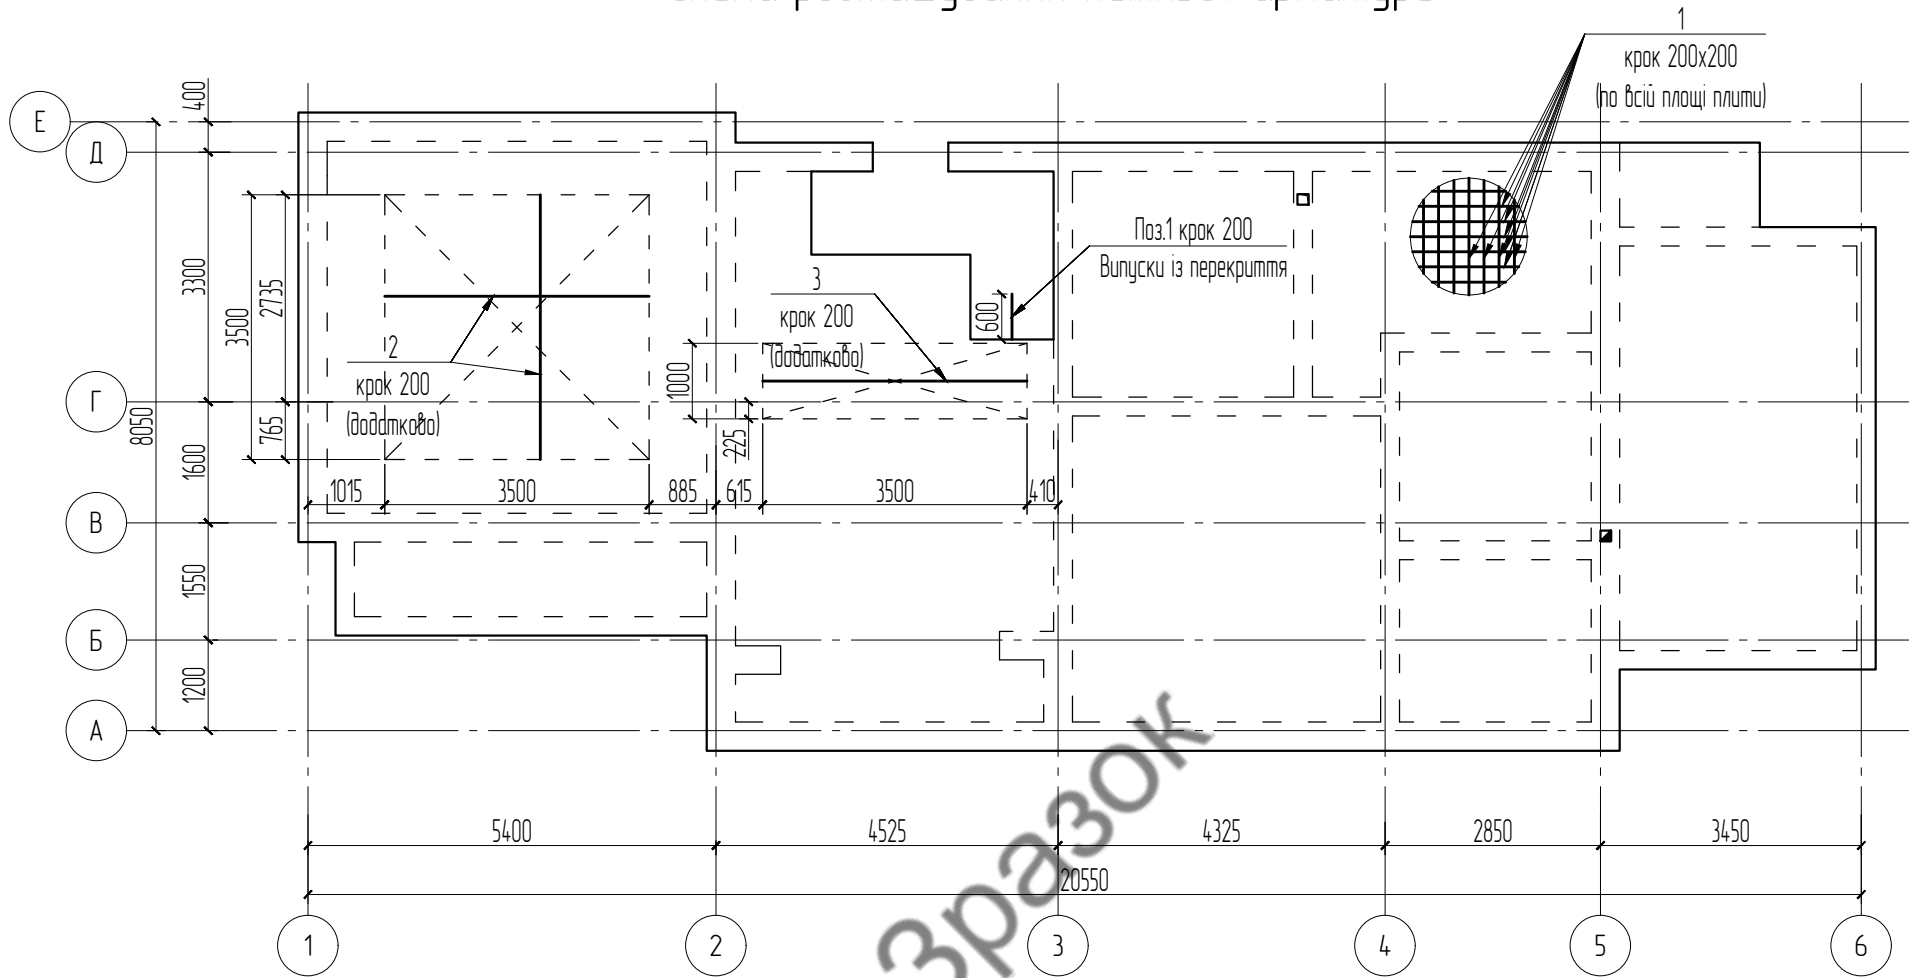

Погоджено:			

Інв.№ орг.	Підпис і дата.	Замінює.№	

- Даний аркуш розглядати разом із арк. №7, 9-10, 11.
- Хрестоподібні з'єднання стержнів в монолітній конструкції виконувати в'язальним дротом.
- Товщина захного шару для нижньої та верхньої арматури складає 20 мм.
- Для забезпечення фіксації нижньої арматури використовувати пластикові фіксатори, влаштовувати із кроком 1000x1000.
- Нижню арматуру з'єднувати в напуск над стінами, довжина напуску для арматури діам. 10 складає 500 мм.

						Будівництво індивідуального житлового будинку			
Змін.	Кільк	Аркуш	№ док.	Підпис	Дата				
ГАП							Стадія	Аркуш	Аркушів
ГІП							РП	8	
Виконав						Схема армування плити перекриття низ на відм. +3,000 Схема розташування нижньої арматури.			
Перевірив									
Н. контр.									

Architectural floor plan of a building with a staircase. The plan shows a complex layout with multiple rooms and a central staircase area. Dimensions are provided in meters (m) and millimeters (mm). The staircase is labeled "Виліски під сходи" (Staircase). The plan includes a grid system with letters A-E and numbers 1-6. Key dimensions include a total width of 20550 mm and a total height of 8050 mm. The staircase has a width of 3200 mm and a height of 2100 mm. The plan also shows various room dimensions and wall thicknesses.

№.№ орг.	Підпис і дата.	Заміна №
----------	----------------	----------

						Будівництво індивідуального житлового будинку			
Змін.	Кільк.	Аркуш	№ док.	Підпис	Дата		Стадія	Аркуш	Аркуші
ГАП									
ГІП							РП	10	
Виконав						Схема армування плити перекриття низ на відм. +3,000. Схема розташування верхньої арматури паралельно цифровим осям.			
Перевірів									
Н. контр.									

Погоджено:			
Інв.№ орг.	Підпис і дата.	Замінв.№	

Відомість деталей

Поз.	Ескіз
4	
5	
6	
7	
8	
9	
10	
11	

Відомість деталей

Поз.	Ескіз
12	
13	
14	
15	
16	


Специфікація до схеми армування перекриття низ на відм. +3,000

Позиція	Позначення	Найменування	К-сть	Маса од., кг	Примітки
1	ДСТУ 3760:2019	10 A500C, L _{роз} = 1 520 000	1	937,14	937,1
2	ДСТУ 3760:2019	12 A500C, L= 3500	36	3,11	111,9
3	ДСТУ 3760:2019	10 A500C, L= 3500	6	2,16	12,9
4	ДСТУ 3760:2019	10 A500C, L= 2020	50	1,25	62,3
5	ДСТУ 3760:2019	10 A500C, L= 1220	101	0,75	76,0
6	ДСТУ 3760:2019	10 A500C, L= 2220	62	1,37	84,9
7	ДСТУ 3760:2019	10 A500C, L= 2520	20	1,55	31,1
8	ДСТУ 3760:2019	10 A500C, L= 2820	20	1,74	34,8
9	ДСТУ 3760:2019	12 A500C, L= 3020	6	2,68	16,1
10	ДСТУ 3760:2019	12 A500C, L= 3220	23	2,86	65,8
11	ДСТУ 3760:2019	10 A500C, L= 1620	32	1,00	32,0
12	ДСТУ 3760:2019	10 A500C, L= 2320	24	1,43	34,3
13	ДСТУ 3760:2019	10 A500C, L= 3120	33	1,92	63,5
14	ДСТУ 3760:2019	12 A500C, L= 2320	12	2,06	24,7
17	ДСТУ 3760:2019	6 A240C, L= 770 000	1	170,90	170,9
	ДСТУ Б.В.2.7-176:2008	Бетон C16/20			22,60 м³
		Вузол 1	6		
15	ДСТУ 3760:2019	12 A500C, L= 1400	2	1,24	2,5
16	ДСТУ 3760:2019	6 A240C, L= 290	3	0,06	0,2


1. Даний аркуш розглядати разом із арк. №7-10.

						Будівництво індивідуального житлового будинку		
Змін.	Кільк.	Аркуш	№доку.	Підпис	Дата		Стадія	Аркуш
ГАП							РП	11
ГІП								
Виконав								
Перевірив						Специфікація до схеми армування перекриття низ на відм. +3,000. Відомість деталей.		
Н. контр.								


Схема розташування з.б. включень, балок та перемичок 2-го поверху

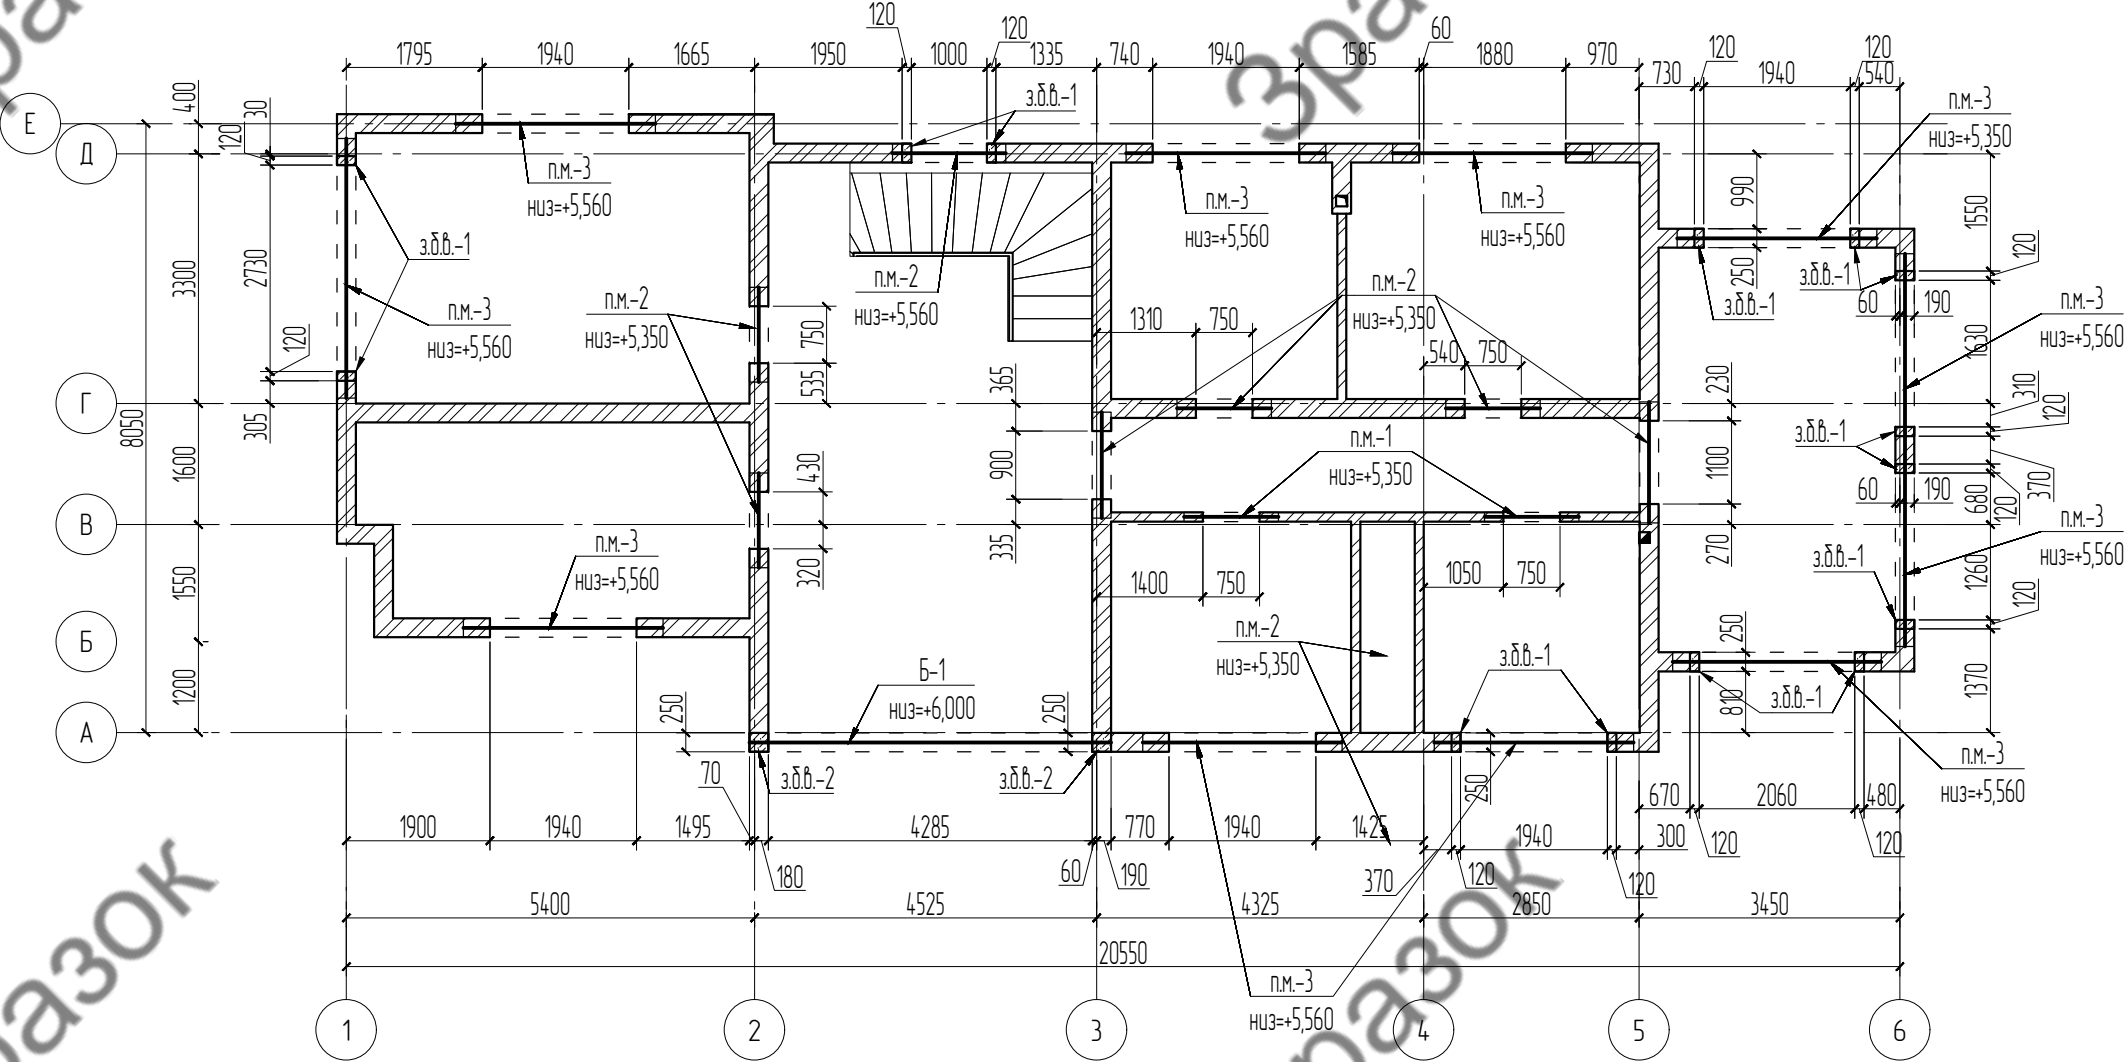


Вузол армування стін з цегли товщ. 250 мм.

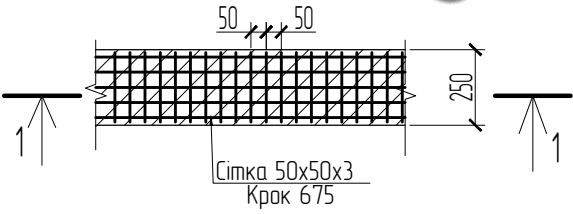


1-1

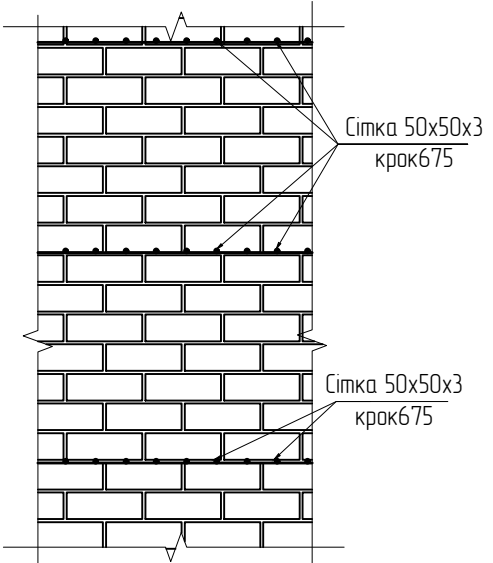


2-2

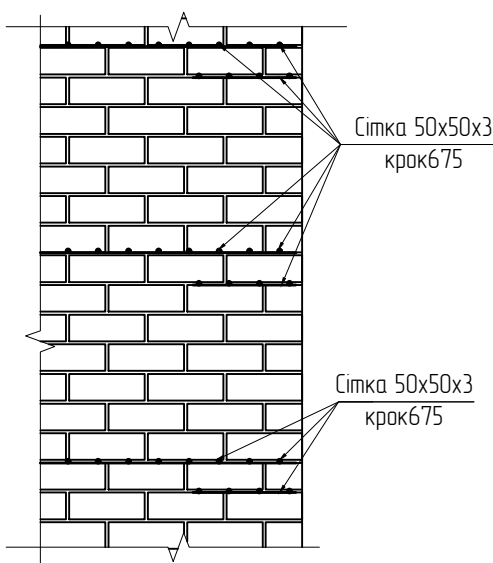

Вузол армування стін на торці із з.б. включенням

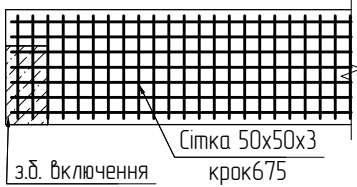

Вузол влаштування сіток С-1 в кутах


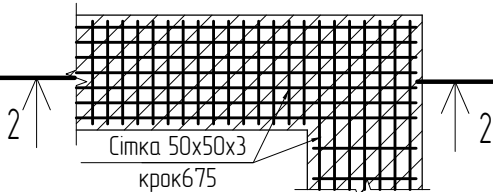


Погоджено:		Замінив №	
Підпис і дата.			
Інв. № ориг.			

1. Даний аркуш розглядати разом із арк. №13-16.

						Будівництво індивідуального житлового будинку			
Змін.	Кільк	Аркуш	№ док.	Підпис	Дата				
ГАП								Стадія	Аркуш
ГІП								РП	12
Виконав									
Перевірив						Схема розташування з.б. включень, балок та перемичок 2-го поверху.			
Н. контр.									

Схема армування з.б.в.-1

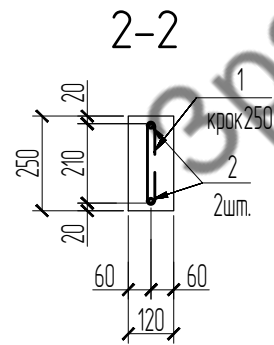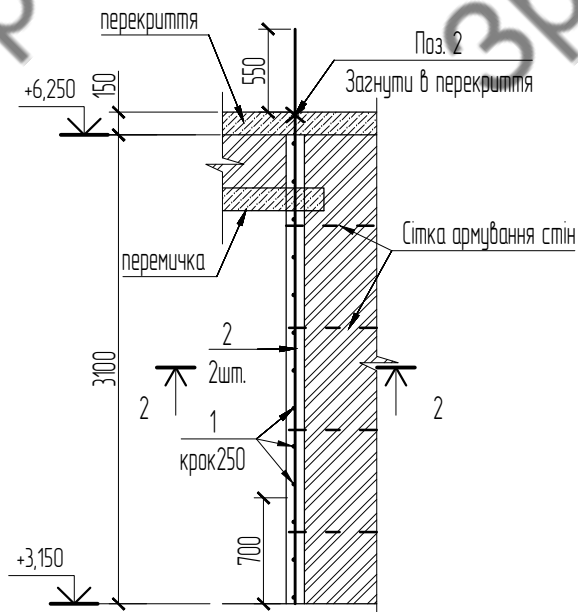

Відомість деталей

Поз.	Ескіз
3	

Специфікація до схеми армування з.б.в.-1

Позиція	Позначення	Найменування	К-сть	Маса од., кг	Примітки
		Включення з.б.в.-1	14		
1	ДСТУ 3760:2019	6 A240C, L= 310	13	0,07	0,9
2	ДСТУ 3760:2019	12 A500C, L= 3800	2	3,37	6,7
	ДСТУ Б.В.2.7-176:2008	Бетон C12/15			0,09 м³

1. Даний аркуш розглядати разом із арк. № 12.

Замінв.№

Підпис і дата.

Інв.№ ориг.

Будівництво індивідуального житлового будинку

Змін.	Кільк.	Аркуш	№ док.	Підпис	Дата	Стадія	Аркуш	Аркушів
ГАП						РП	13	
ГІП								
Виконав								
Перевірив								
Н. контр.								

Схема армування з.б.в.-1. Перетин 1-1.
Відомість деталей. Специфікація до схеми армування з.б.в.-1.

перекриття

+6,250

150

550

Поз. 2

Закнути в перекриття

Сітка армування стін

2

4 шт.


3100

1

1

крок 250

+3,150

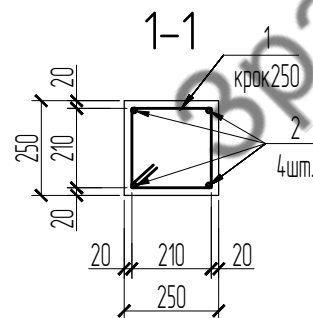


Поз.	Ескіз
2	Technical drawing of a rectangular plate. The main dimensions are 210 mm by 210 mm. A smaller dimension of 75 mm is indicated for a specific part of the plate, likely a mounting flange or a specific section.

Позиція	Позначення	Найменування	К-сть	Маса од., кг	Примітки
		Включення з.д.в.-2	2		
1	ДСТУ 3760:2019	6 А240С, L= 990	13	0,22	2,9
2	ДСТУ 3760:2019	12 А500С, L= 3800	4	3,37	13,5
	ДСТУ Б.В.2.7-176:2008	Бетон С12/15			0,19 м ³

1. Даний аркуш розглядати разом із арк. № 12.

						Будівництво індивідуального житлового будинку			
Змін.	Кільк	Аркуш	№ док.	Підпис	Дата				
ГАП						Стадія		Аркуш	Аркушів
ГП						РП		14	
Виконав						Схема армування з.б.в.-2. Перетин 1-1. Відомість деталей. Специфікація до схеми армування з.б.в.-2.			
Перевірив									
Н. контр.									

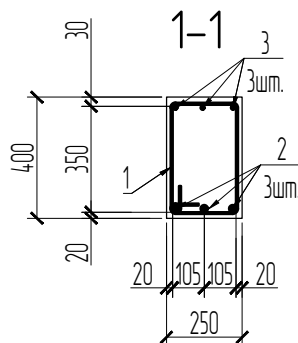

Поз.	Ескіз
1	Technical drawing of a rectangular plate. The main dimensions are a width of 210 and a height of 350. A detail of the corner is shown with dimensions 75 and 75, indicating a square corner or a specific fillet profile.

Позиція	Позначення	Найменування	К-сть	Маса од., кг	Примітки
		Балка Б-1	1		
1	ДСТУ 3760:2019	6 А240С, L= 560	28	0,12	3,5
2	ДСТУ 3760:2019	16 А500С, L= 4750	3	7,50	22,5
3	ДСТУ 3760:2019	10 А500С, L= 4750	4	2,93	11,7
	ДСТУ Б.В.2.7-176:2008	Бетон С16/20			0,30 м³

1. Даний аркуш розглядати разом із арк. № 12.

						Будівництво індивідуального житлового будинку				
Змін.	Кільк	Аркуш	№ док.	Підпис	Дата					
ГАП								Стадія	Аркуш	Аркушів
ГП								РП	15	
Виконав										
Перевірив						Схема армування балки Б-1. Перетин 1-1. Відомість деталей. Специфікація до схеми армування балки Б-1.				
Н. контр.										

Погоджено:			
Замінює №			
Підпис і дата.			
Інв.№ орг.			

Схема армування перемички п.м.-1

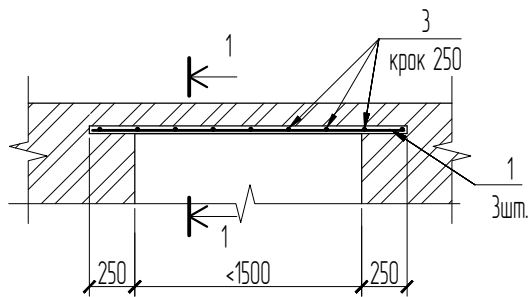


Схема армування перемички п.м.-2



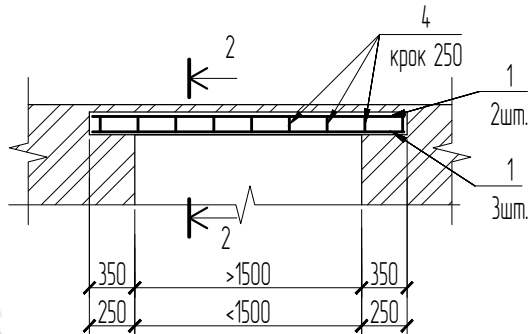



Схема армування перемички п.м.-3

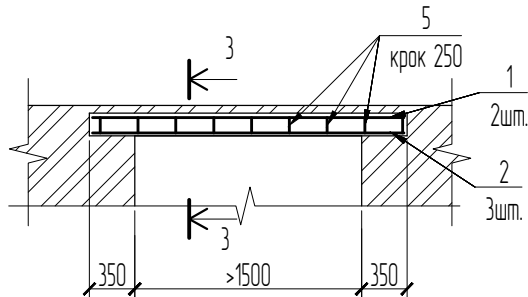


1-1

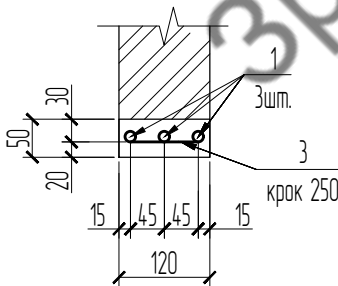

2-2

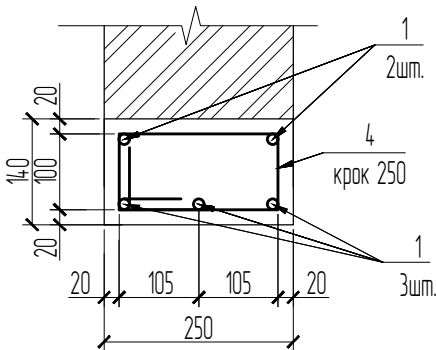

3-3

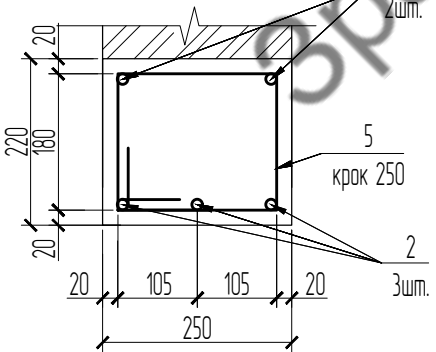


Відомість деталей

Поз.	Ескіз
3	
4	
5	


Специфікація до схеми армування перемичок п.м.-1...3

Позиція	Позначення	Найменування	К-сть	Маса од., кг	Примітки
		п.м.-1			
1	ДСТУ 3760:2019	10 A500C, L _{заг} = 7 500	1	4,62	4,6
3	ДСТУ 3760:2019	6 A240C, L= 190	10	0,04	0,4
		ц.п. розчин			0,02 м³
		п.м.-2			
1	ДСТУ 3760:2019	10 A500C, L _{заг} = 32 500	1	20,04	20,0
4	ДСТУ 3760:2019	6 A240C, L= 770	26	0,17	4,4
	ДСТУ Б.В.2.7-176:2008	Бетон C12/15			0,23 м³
		п.м.-3			
1	ДСТУ 3760:2019	10 A500C, L _{заг} = 60 000	1	36,99	37,0
2	ДСТУ 3760:2019	12 A500C, L _{заг} = 9 000	1	7,99	8,0
4	ДСТУ 3760:2019	6 A240C, L= 930	120	0,21	24,8
	ДСТУ Б.В.2.7-176:2008	Бетон C12/15			1,65 м³
Будівництво індивідуального житлового будинку					
Змін.	Кільк.	Аркуш	№ док.	Підпис	Дата
ГАП					
ГІП					
Виконав					
Перевірив					
Н. контр.					
				Схема армування перемички п.м.-1...3. Перетин 1-1...3-3. Відомість деталей. Специфікація до схеми армування перемичок п.м.-1...3.	Стадія
					Аркуш
					Аркушів
					РП
					16

Опалубочне креслення плити перекриття низ на відм. +6,250

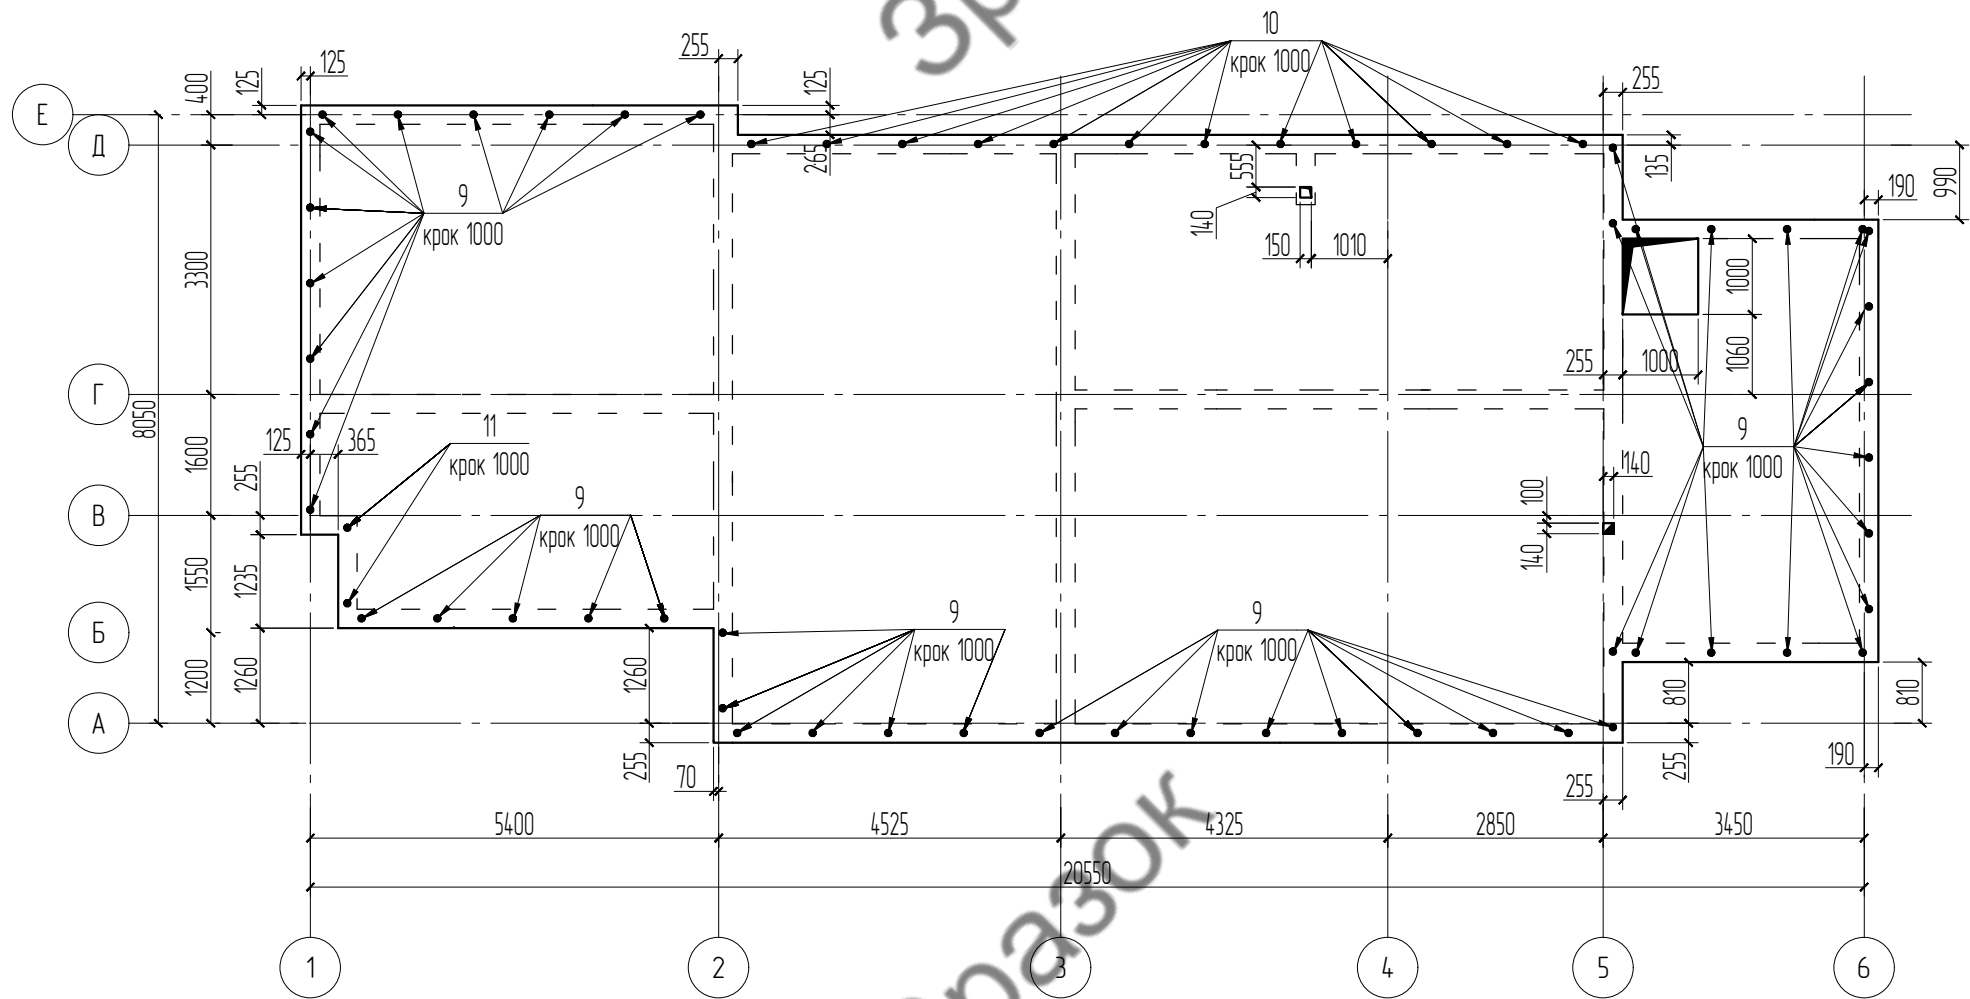

Вузол влаштування Поз.
9-11

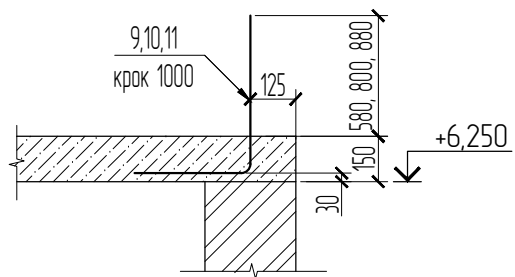


Погоджено:			
Замінб.№			
Підпис і дата.			
Інб.№ орг.			

1. Даний аркуш розглядати разом із арк. №18-21.

						Будівництво індивідуального житлового будинку		
Змін.	Кільк.	Аркуш	№ док.	Підпис	Дата		Стадія	Аркуш
ГАП							РП	17
ГІП						Опалубочне креслення плити перекриття низ на відм. +6,250.		
Виконав								
Перевірів								
Н. контр.								

Схема армування плити перекриття низ на відм. +6,250
Схема розташування нижньої арматури

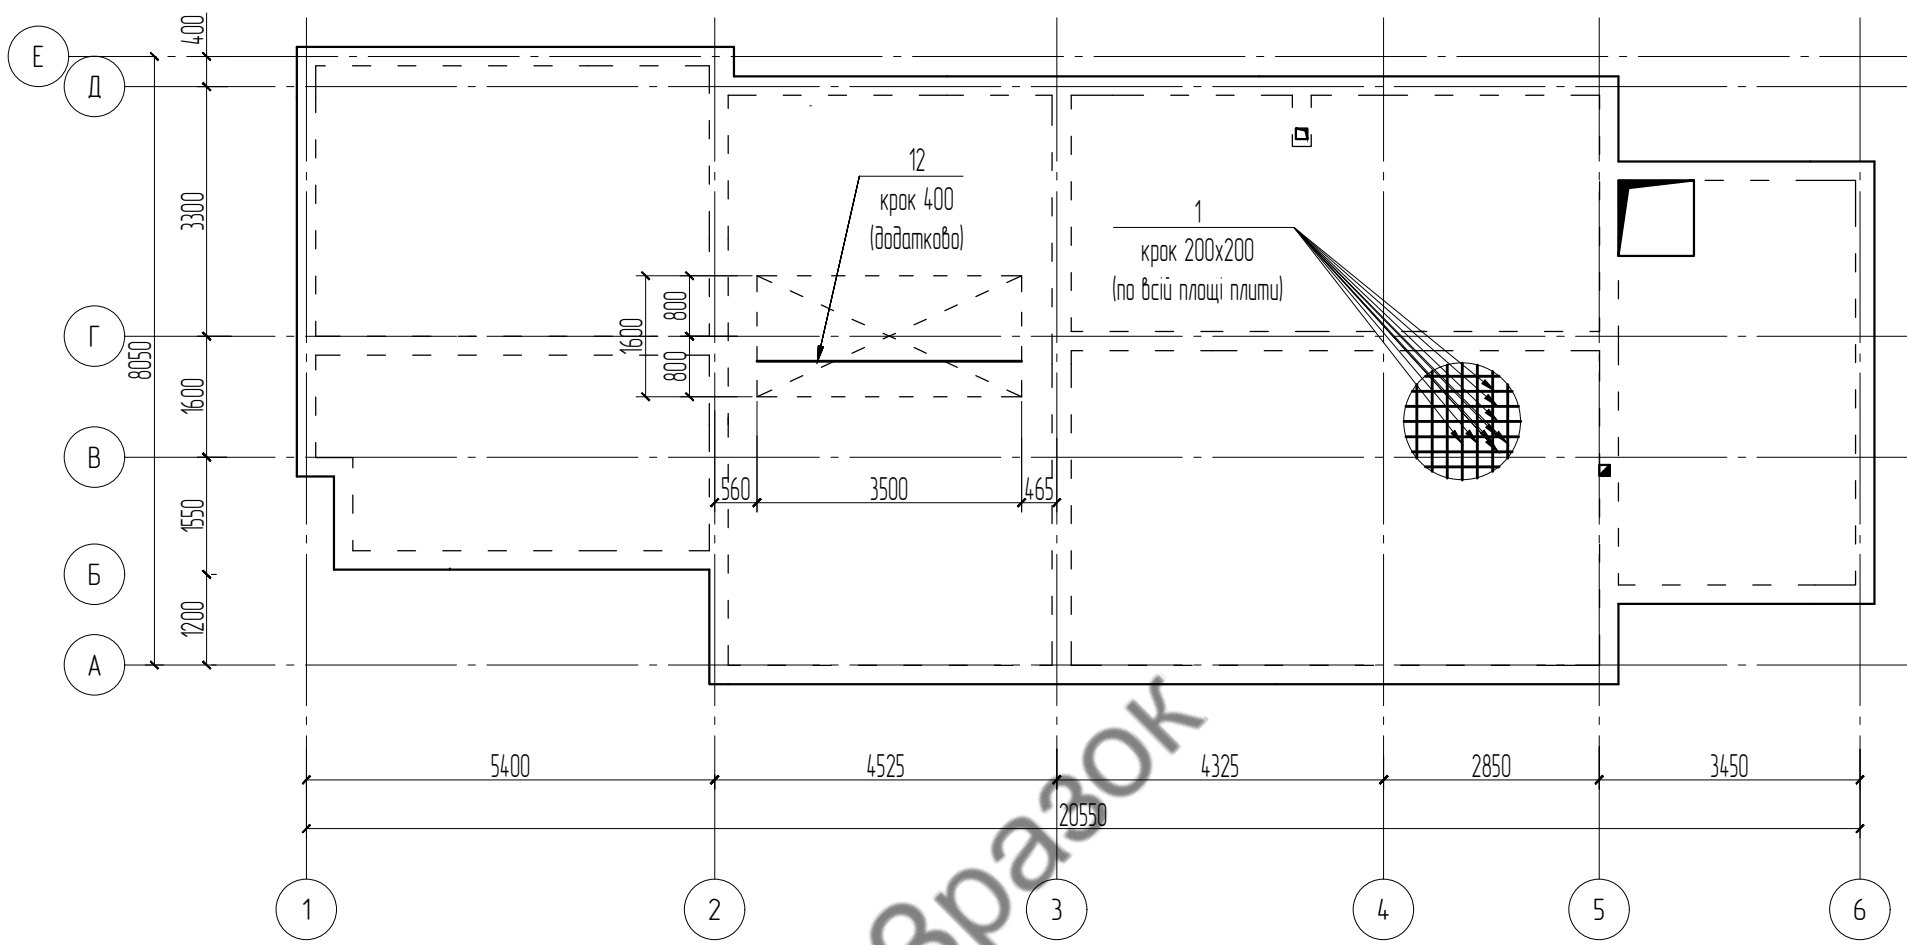


Погоджено:			
Замінив №			
Підпис і дата.			
Інв. № орг.			


- Даний аркуш розглядати разом із арк. №17, 19–21.
- Хрестоподібні з'єднання стержнів в монолітній конструкції виконувати в'язальним дротом.
- Товщина захного шару для нижньої та верхньої арматури складає 20 мм.
- Для забезпечення фіксації нижньої арматури використовувати пластикові фіксатори, влаштовувати із кроком 1000х1000.
- Нижню арматуру з'єднувати в напуск над стінами, довжина напуску для арматури діам. 10 складає 500 мм.

						Будівництво індивідуального житлового будинку		
Змін.	Кільк.	Аркуш	№ док.	Підпис	Дата			
ГАП						Схема армування плити перекриття низ на відм. +6,250. Схема розташування нижньої арматури.	Стадія	Аркуш
ГІП							РП	18
Виконав								
Перевірив								
Н. контр.								

Схема армування плити перекриття низ на відм. +6,250
Схема розташування верхньої арматури паралельно буквенним осям

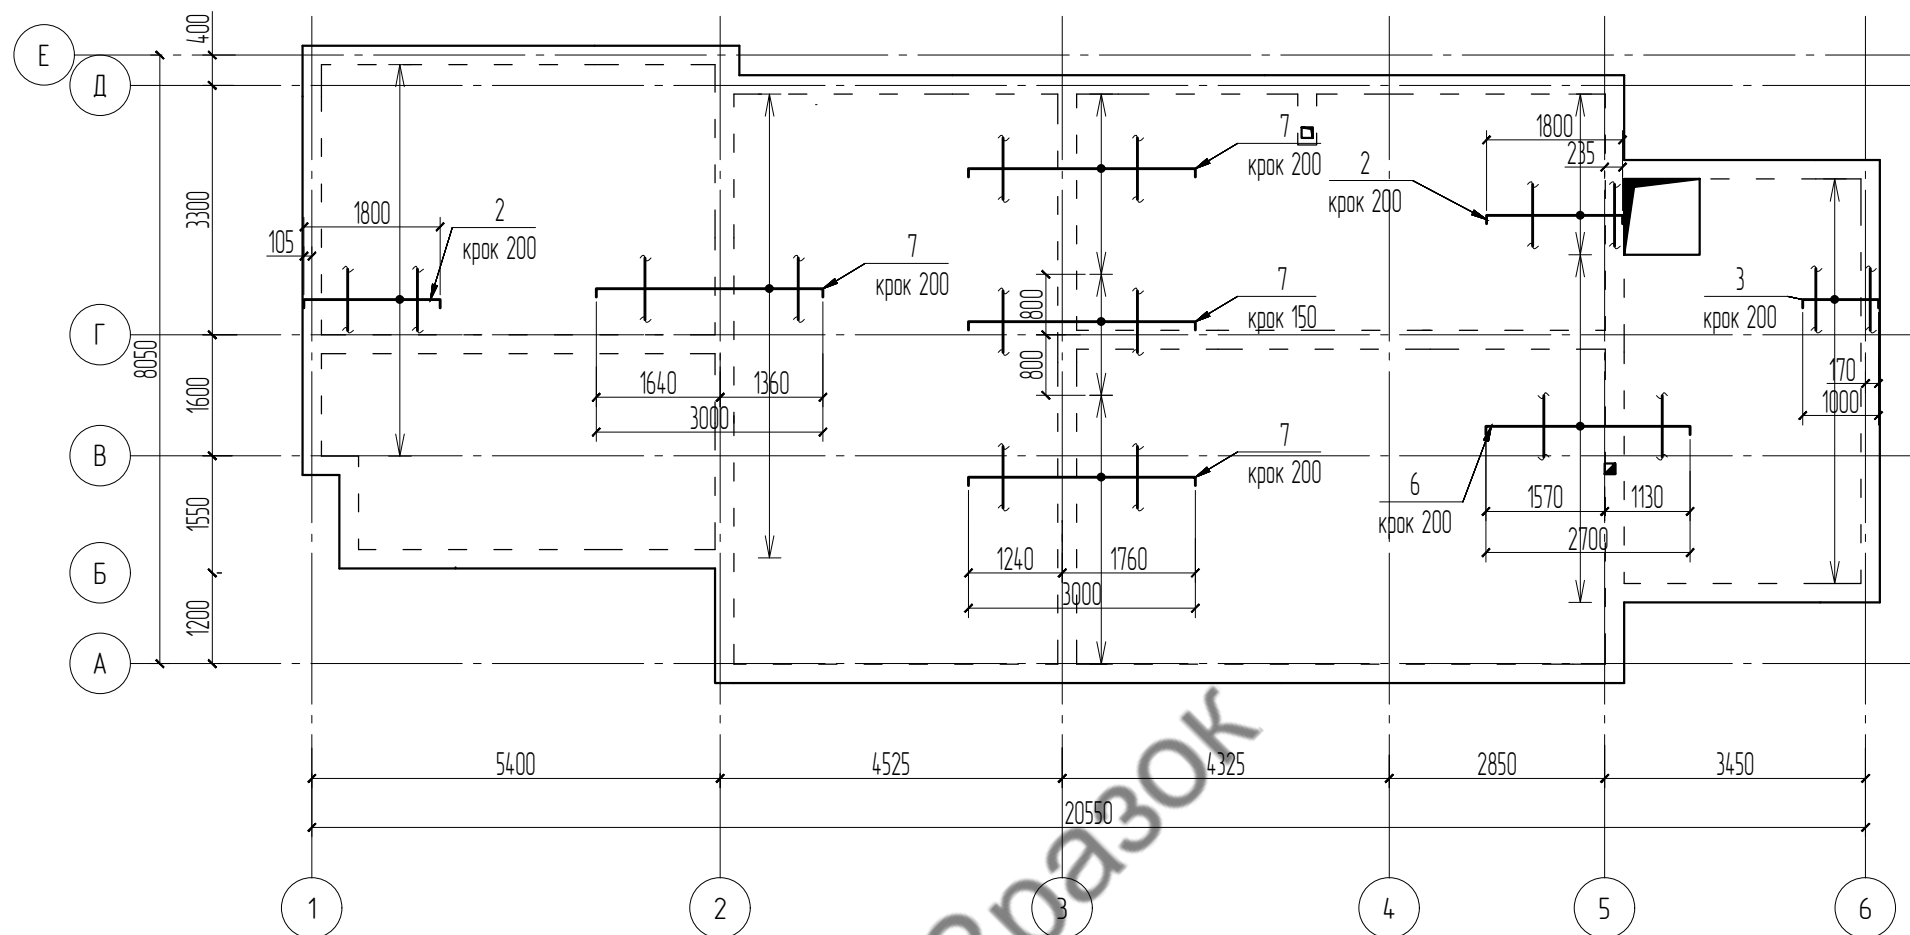


Розріз по плиті

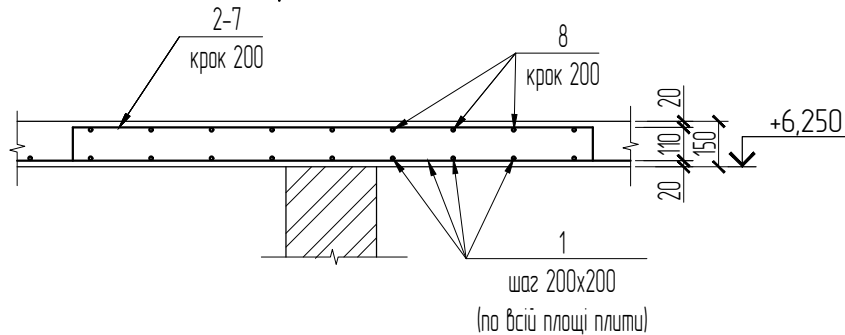

- Даний аркуш розглядати разом із арк. №17, 18, 20, 21.
- Хрестоподібні з'єднання стержнів в монолітній конструкції виконувати в'язальним дротом.
- Товщина захного шару для нижньої та верхньої арматури складає 20 мм.
- Для забезпечення фіксації нижньої арматури використовувати пластикові фіксатори, влаштовувати із кроком 1000x1000.
- Нижню арматуру з'єднувати в напуск над стінами, довжина напуску для арматури діам. 10 складає 500 мм.

						Будівництво індивідуального житлового будинку		
Змін.	Кільк.	Аркуш	№ док.	Підпис	Дата		Стадія	Аркуш
ГАП							РП	19
ГІП						Схема армування плити перекриття низ на відм. +6,250. Схема розташування верхньої арматури паралельно буквенним осям.		
Виконав								
Перевірив								
Н. контр.								

Схема армування плити перекриття низ на відм. +6,250
Схема розташування верхньої арматури паралельно цифровим осям

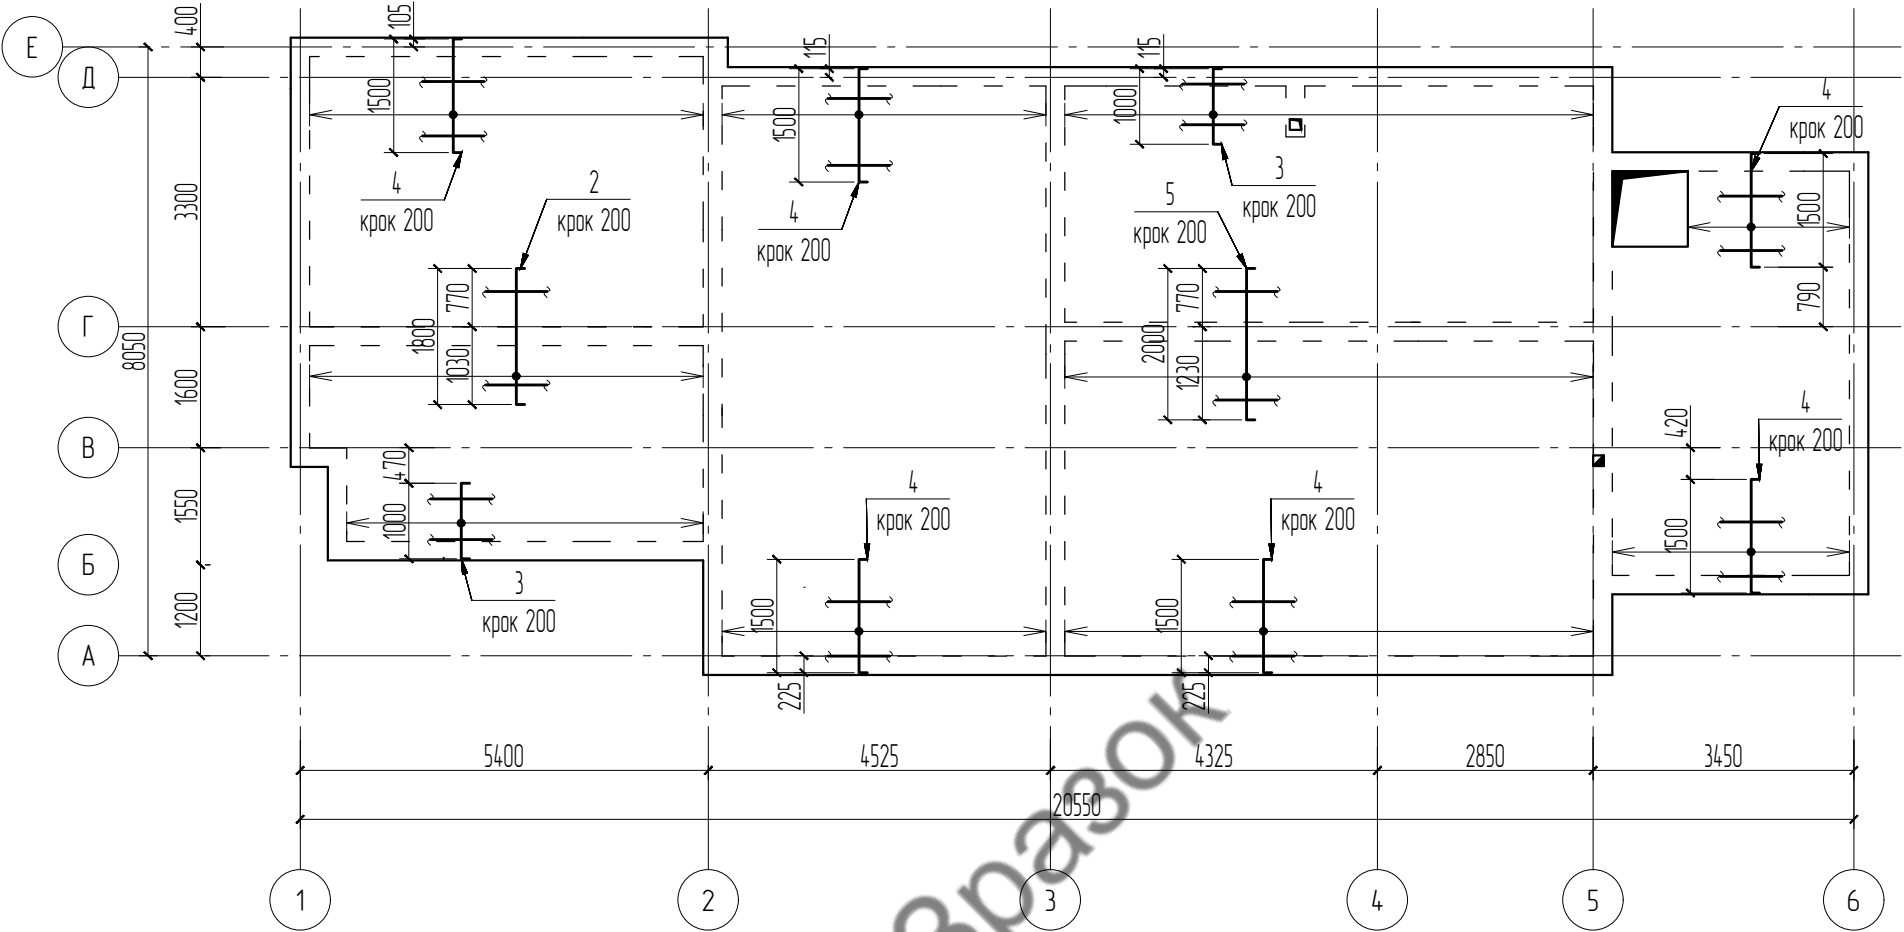

Погоджено:		Замінює №		Підпис і дата.		Інв. № ориг.	

1. Даний аркуш розглядати разом із арк. №17-19, 21

						Будівництво індивідуального житлового будинку		
Змін.	Кільк.	Аркуш	№ док.	Підпис	Дата		Стадія	Аркуш
ГАП							РП	20
ГІП								
Виконав								
Перевірив						Схема армування плити перекриття низ на відм. +6,250. Схема розташування верхньої арматури паралельно цифровим осям.		
Н. контр.								

Погоджено:				
Інв.№ орг.	Підпис і дата.	Замінв.№		

Відомість деталей

Поз.	Ескіз
2	
3	
4	
5	
6	
7	


Специфікація до схеми армування перекриття низ на відм. +6,250

Позиція	Позначення	Найменування	К-сть	Маса од., кг	Примітки
1	ДСТУ 3760:2019	10 A500C, L _{заг} = 1 565 000	1	964,88	964,9
2	ДСТУ 3760:2019	10 A500C, L= 2020	63	1,25	78,5
3	ДСТУ 3760:2019	10 A500C, L= 1220	86	0,75	64,7
4	ДСТУ 3760:2019	10 A500C, L= 1720	130	1,06	137,9
5	ДСТУ 3760:2019	10 A500C, L= 2220	35	1,37	47,9
6	ДСТУ 3760:2019	10 A500C, L= 2920	23	1,80	41,4
7	ДСТУ 3760:2019	10 A500C, L= 3220	72	1,99	142,9
8	ДСТУ 3760:2019	6 A240C, L= 785 000	1	174,23	174,2
9	ГОСТ 24379.1-80	Болт 1.1 M16x700.См3nc2	49		
10	ГОСТ 24379.1-80	Болт 1.1 M16x920.См3nc2	12		
11	ГОСТ 24379.1-80	Болт 1.1 M16x1000.См3nc2	2		
12	ДСТУ 3760:2019	10 A500C, L= 3500	5	2,16	10,8
	ДСТУ Б.В.2.7-176:2008	Бетон C16/20			22,90 м³



						Будівництво індивідуального житлового будинку			
Змін.	Кільк.	Аркуш	№ док.	Підпис	Дата		Стадія	Аркуш	Аркушів
ГАП							РП	21	
ГІП									
Виконав									
Перевірив						Специфікація до схеми армування перекриття низ на відм. +6,250. Відомість деталей.			
Н. контр.									

1. Даний аркуш розглядати разом із арк. №17-20.

Схема розташування мауерлатів та стійок крокв'яної системи

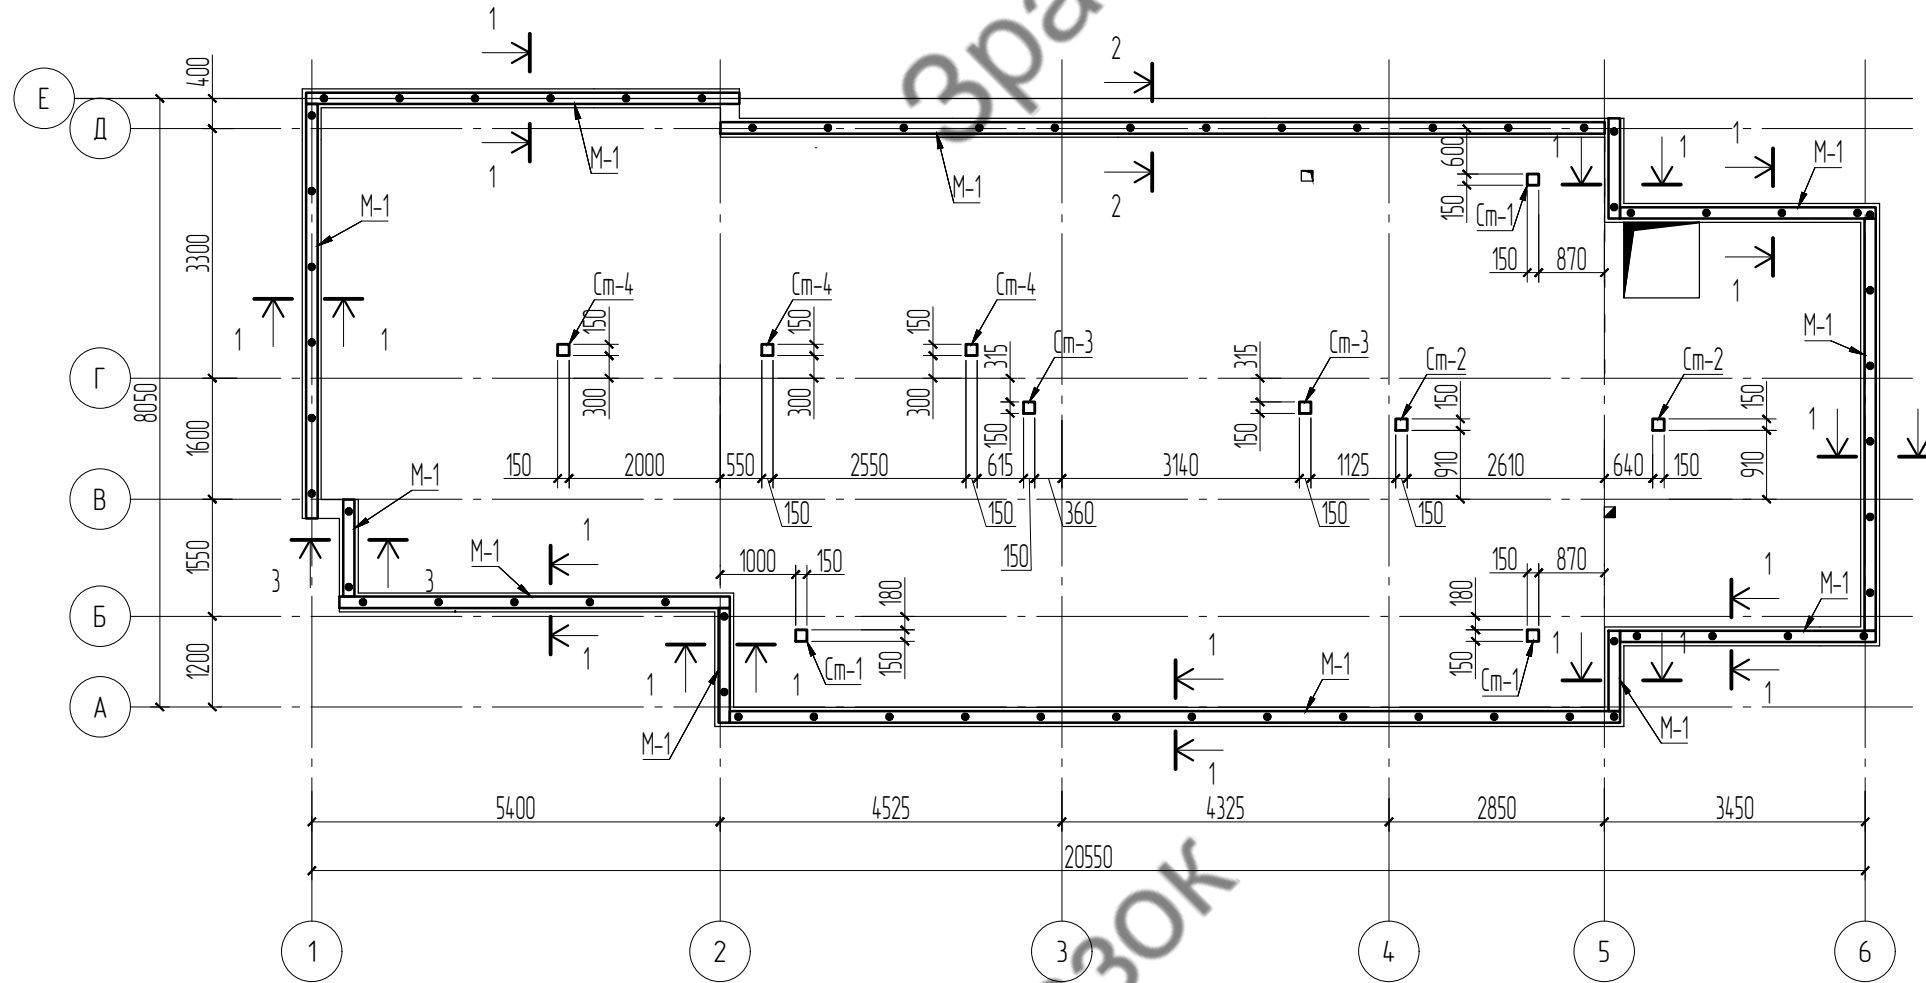



Вузол з'єднання мауерлата

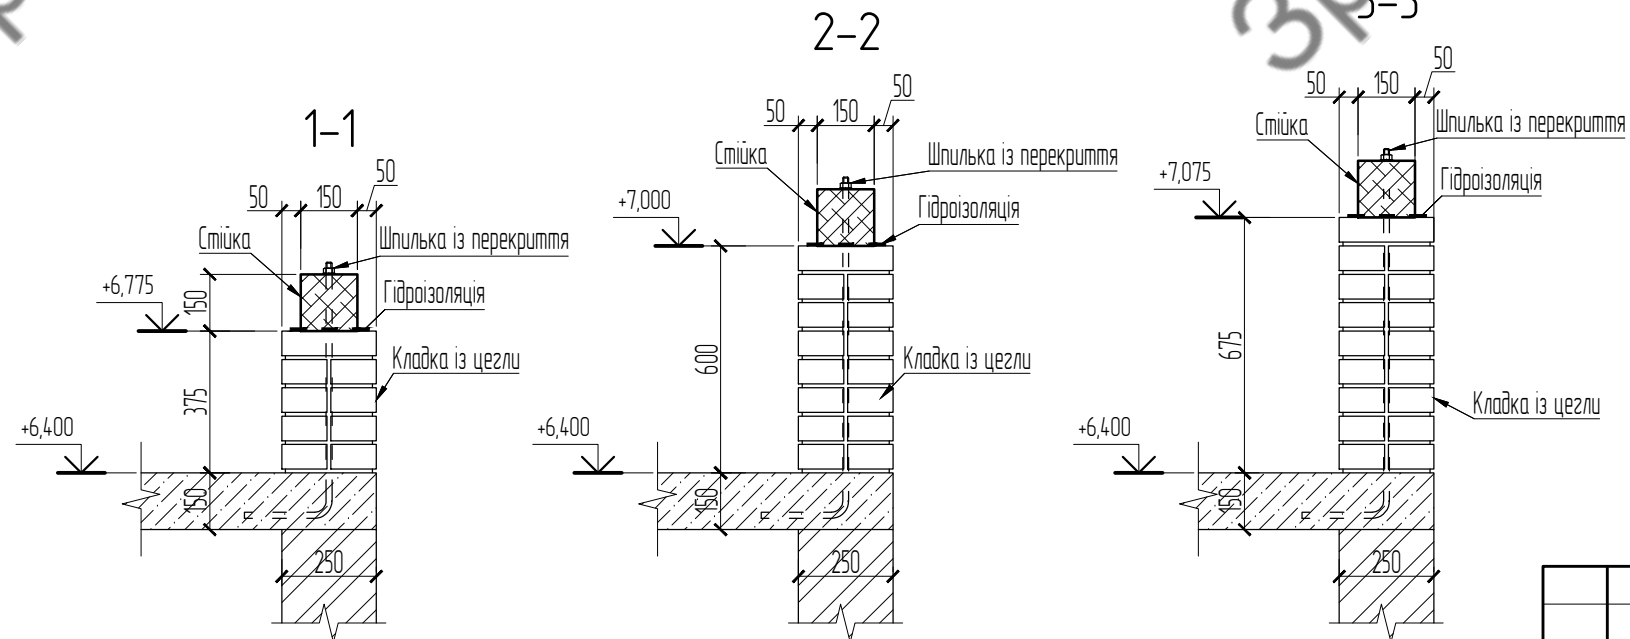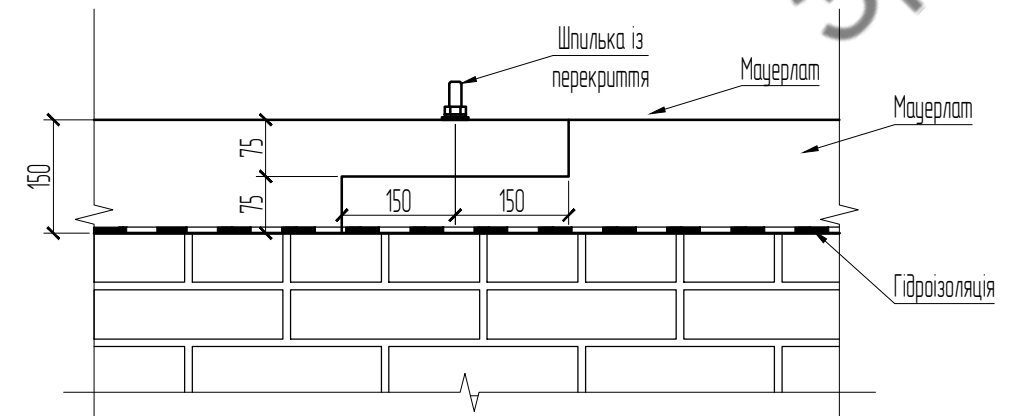


1. Даний аркуш розглядати разом із арк. №22-25.
2. Місця контактування дерева із бетоном ізолювати.
3. Виконати захист дерев'яних конструкцій відповідно до ДСТУ Б В.2.6-208:2015.

						Будівництво індивідуального житлового будинку			
Змін.	Кільк.	Аркуш	№ док.	Підпис	Дата		Стадія	Аркуш	Аркушів
ГАП									
ГІП							РП	22	
Виконав						Схема розташування мауерлатів та стійок крокв'яної системи. Перетин 1-1...3-3.			
Перевірив									
Н. контр.									


Схема розташування балок та розкосів крокв'яної системи

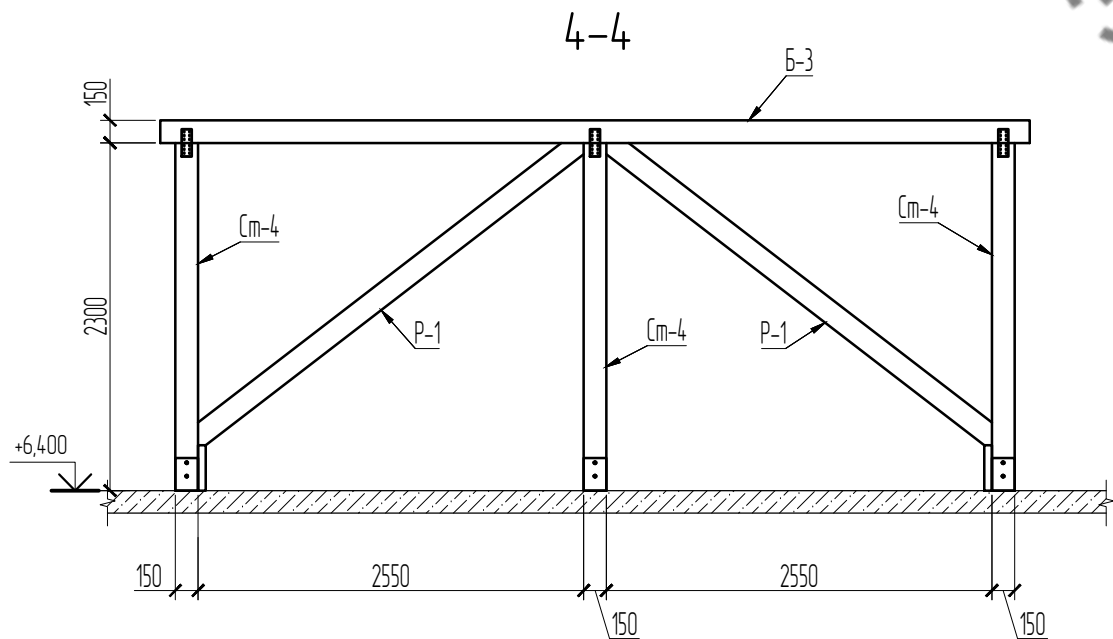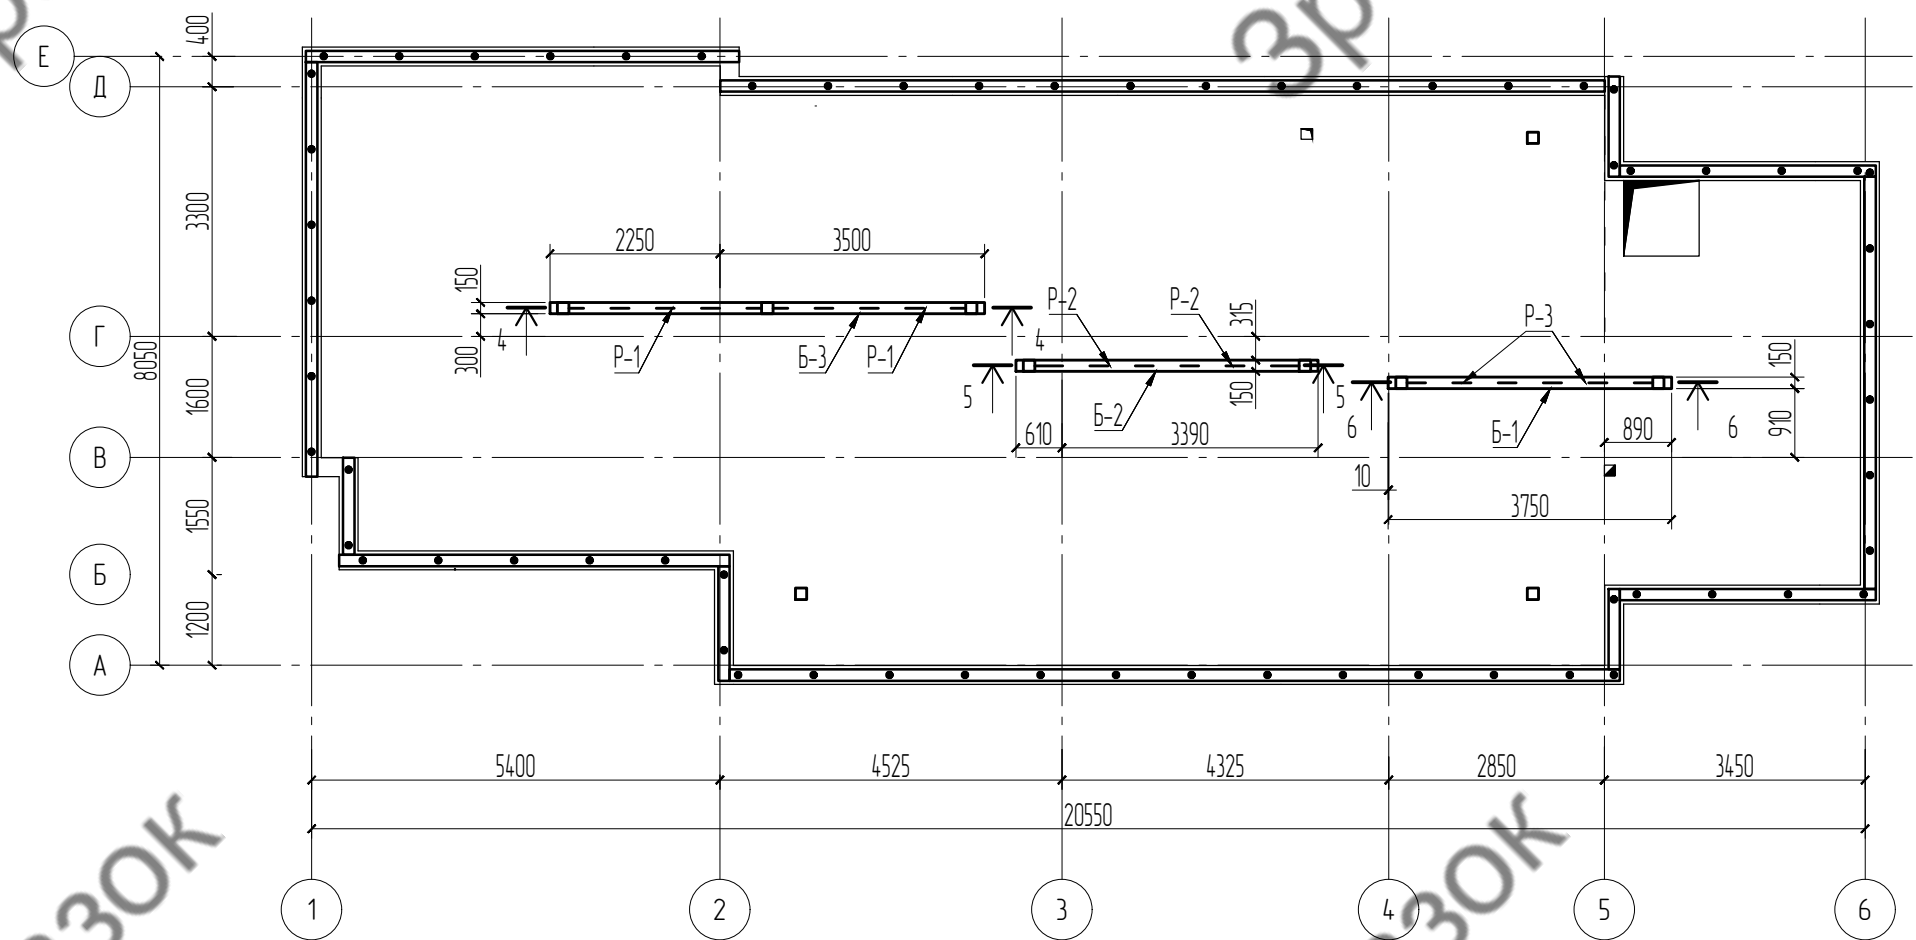

Вузол влаштування стійки на перекритті

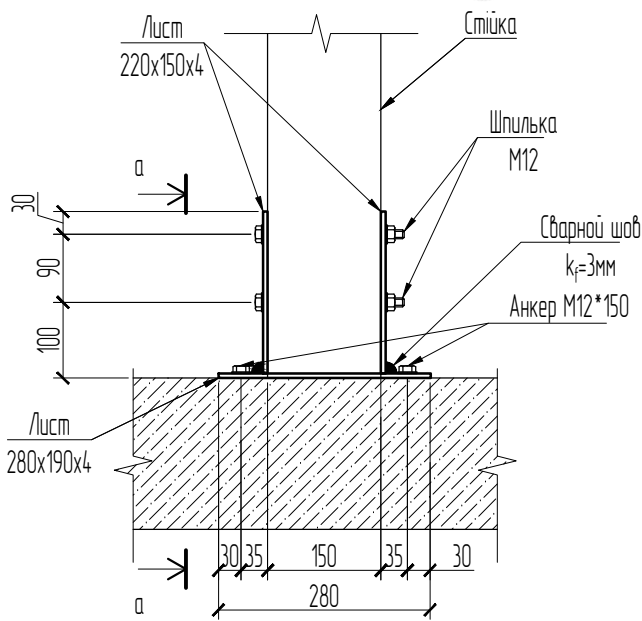

а-а


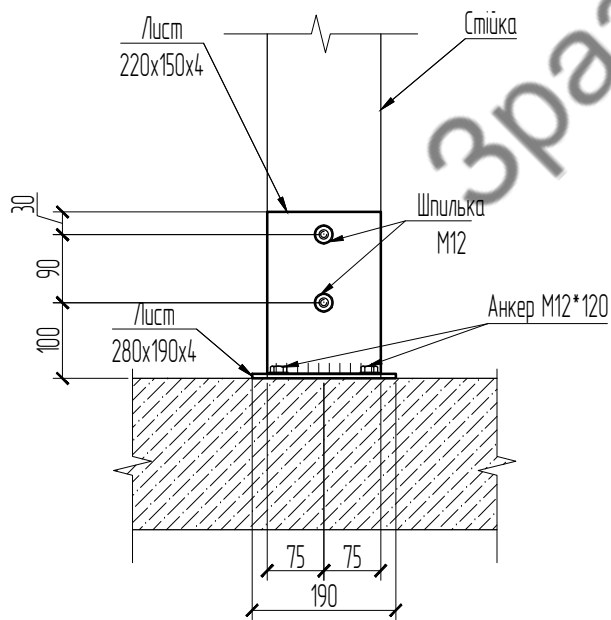


Погоджено:			
Замінює №			
Підпис і дата.			
Інв.№ орг.			

1. Даний аркуш розглядати разом із арк. №22, 24-26.

						Будівництво індивідуального житлового будинку		
Змін.	Кільк.	Аркуш	№ док.	Підпис	Дата		Стадія	Аркуш
ГАП							РП	23
ГІП						Схема розташування балок та розкосів крокв'яної системи. Перетин 4-4.		
Виконав								
Перевірив								
Н. контр.								





Схема розташування мауерлатів та стійок крокв'яної системи

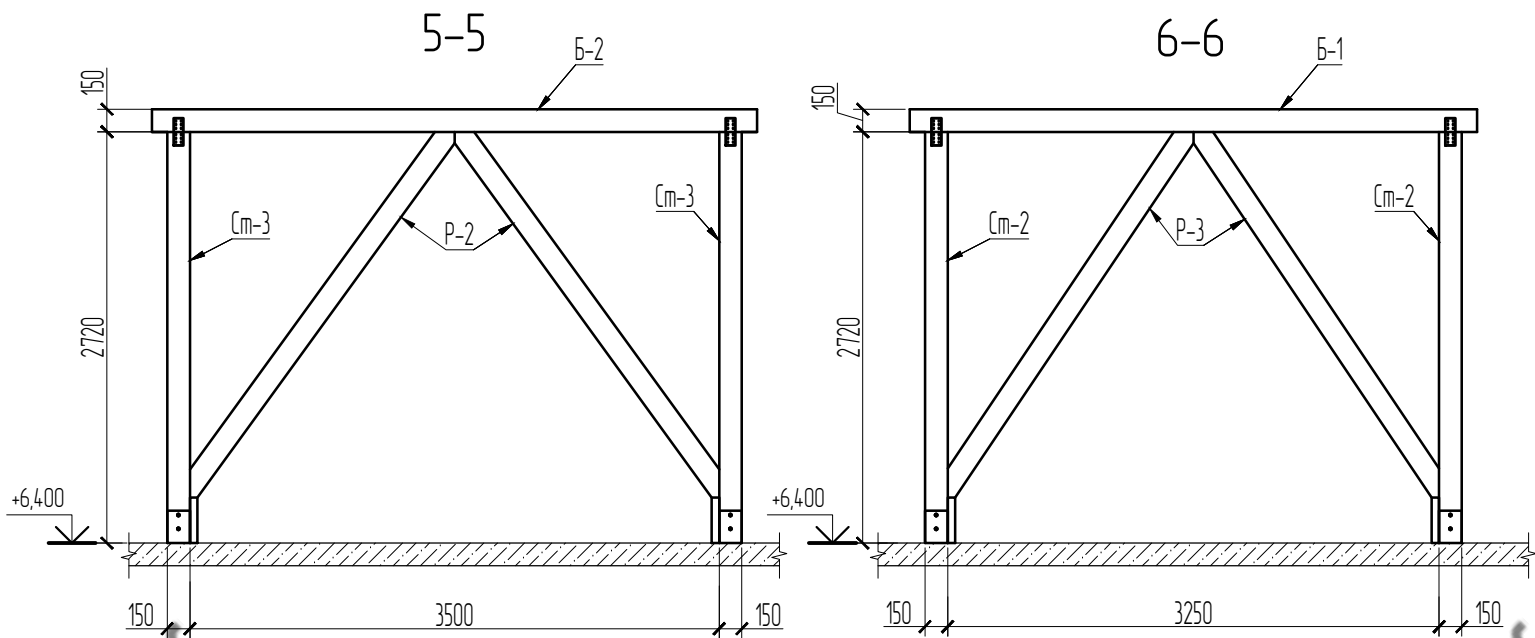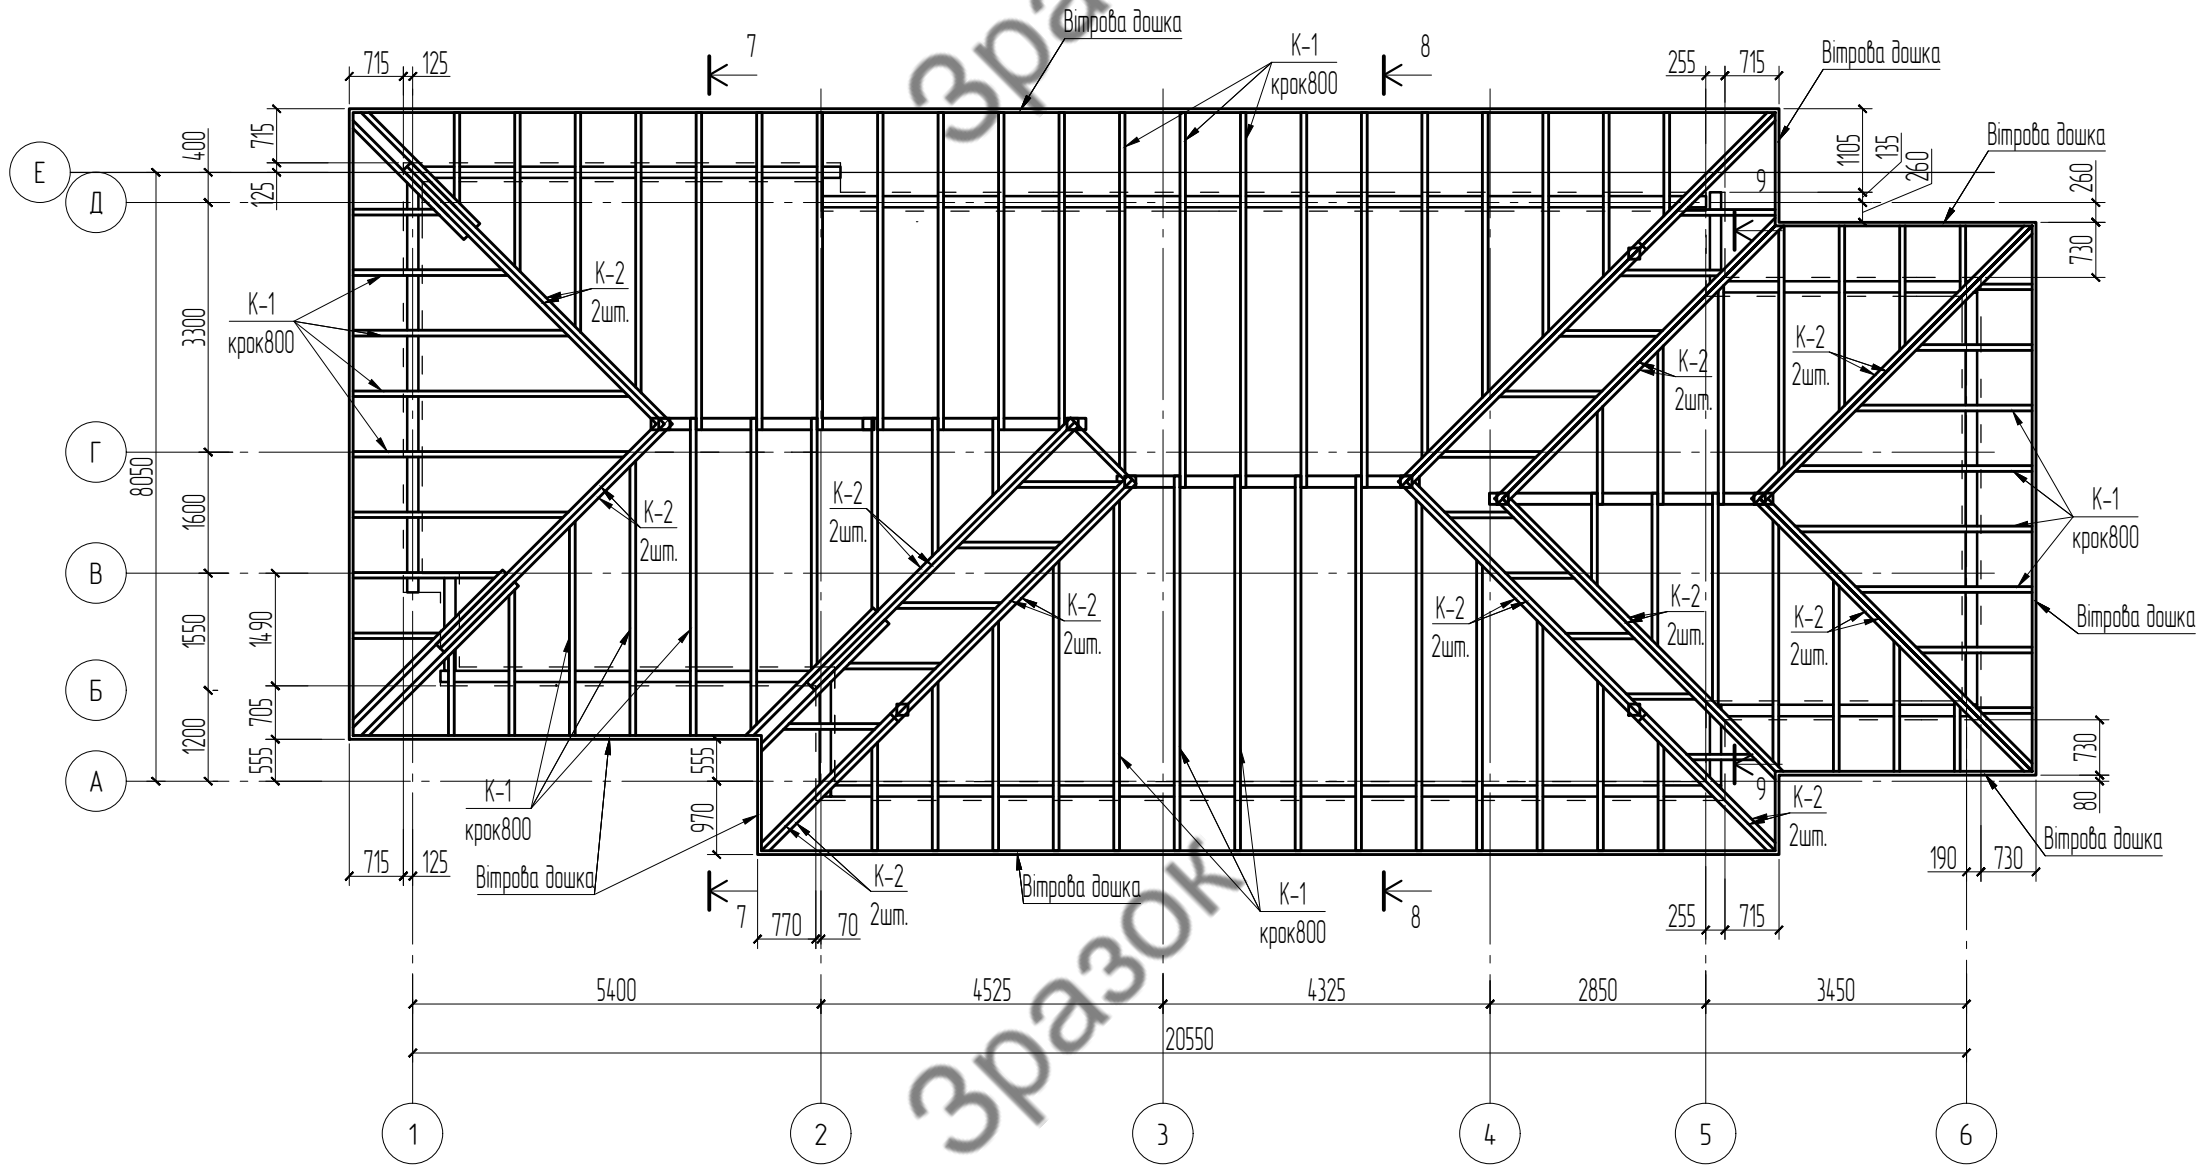

1. Даний аркуш розглядати разом із арк. №22, 23, 25, 26.

						Будівництво індивідуального житлового будинку			
Змін.	Кільк.	Аркуш	№ док.	Підпис	Дата				
ГАП									
ГІП									
Виконав									
Перевірив									
Н. контр.									
						Схема розташування мауерлатів та стійок крокв'яної системи. Перетин 5-5..6-6.			
						Стадія	Аркуш	Аркушів	
						РП	24		

Погоджено:			
Замінено:			
Підпис і дата:			
Інв.№ ориг.:			

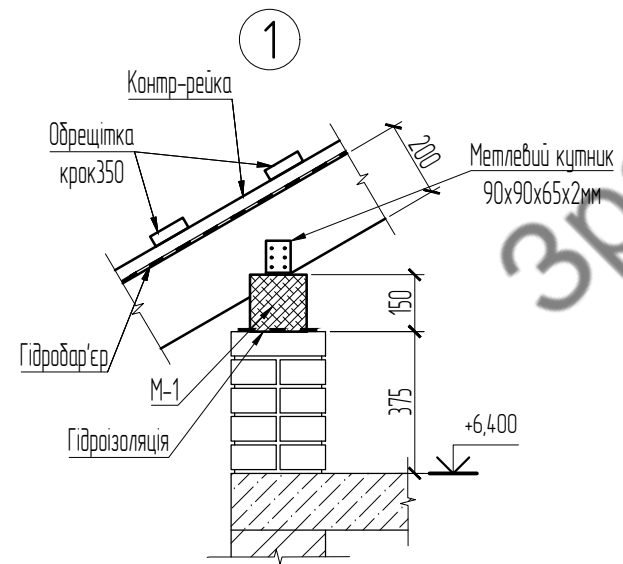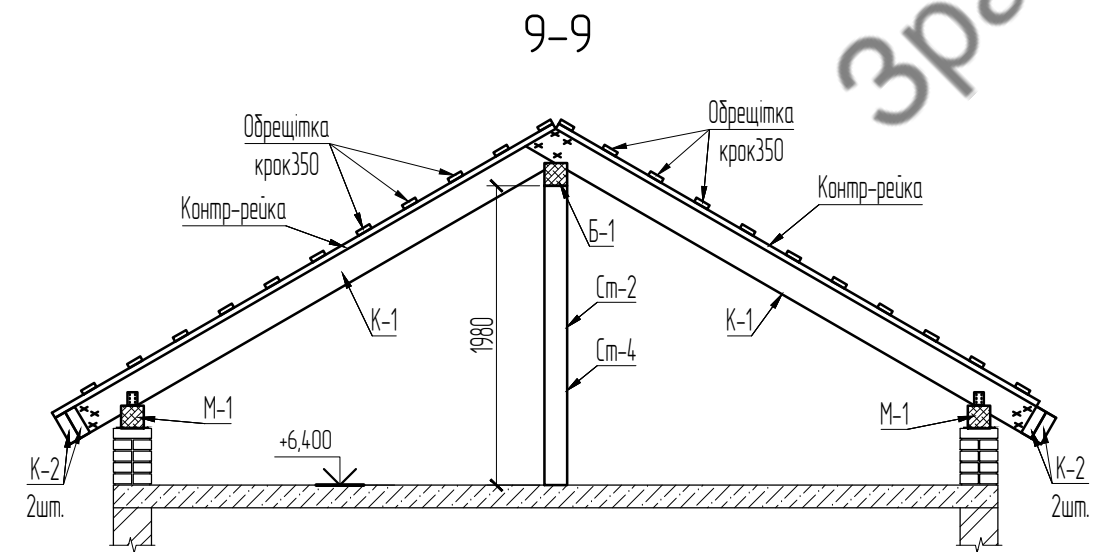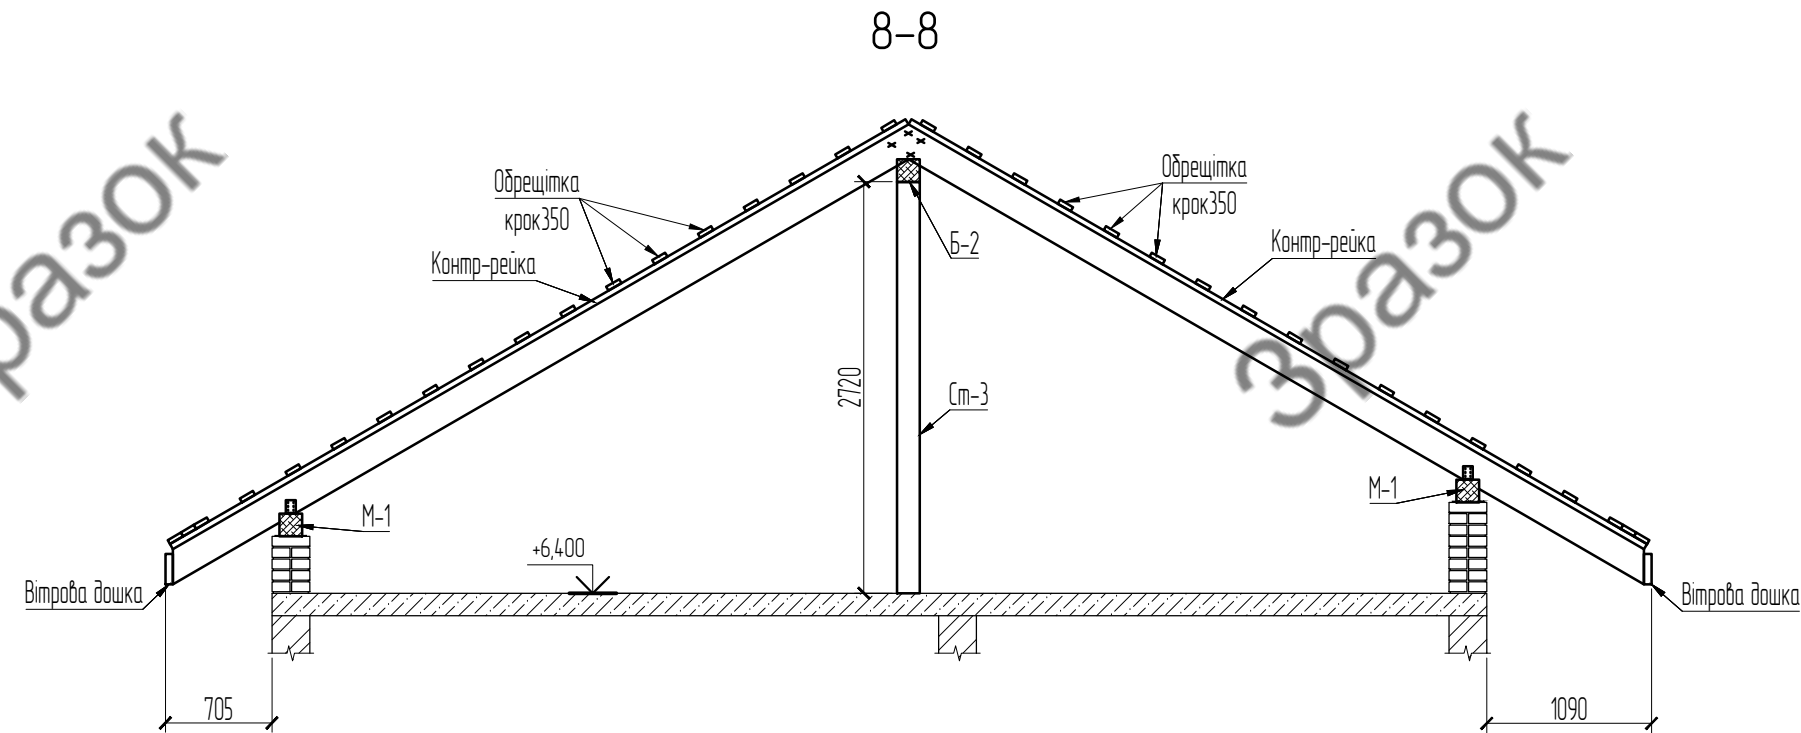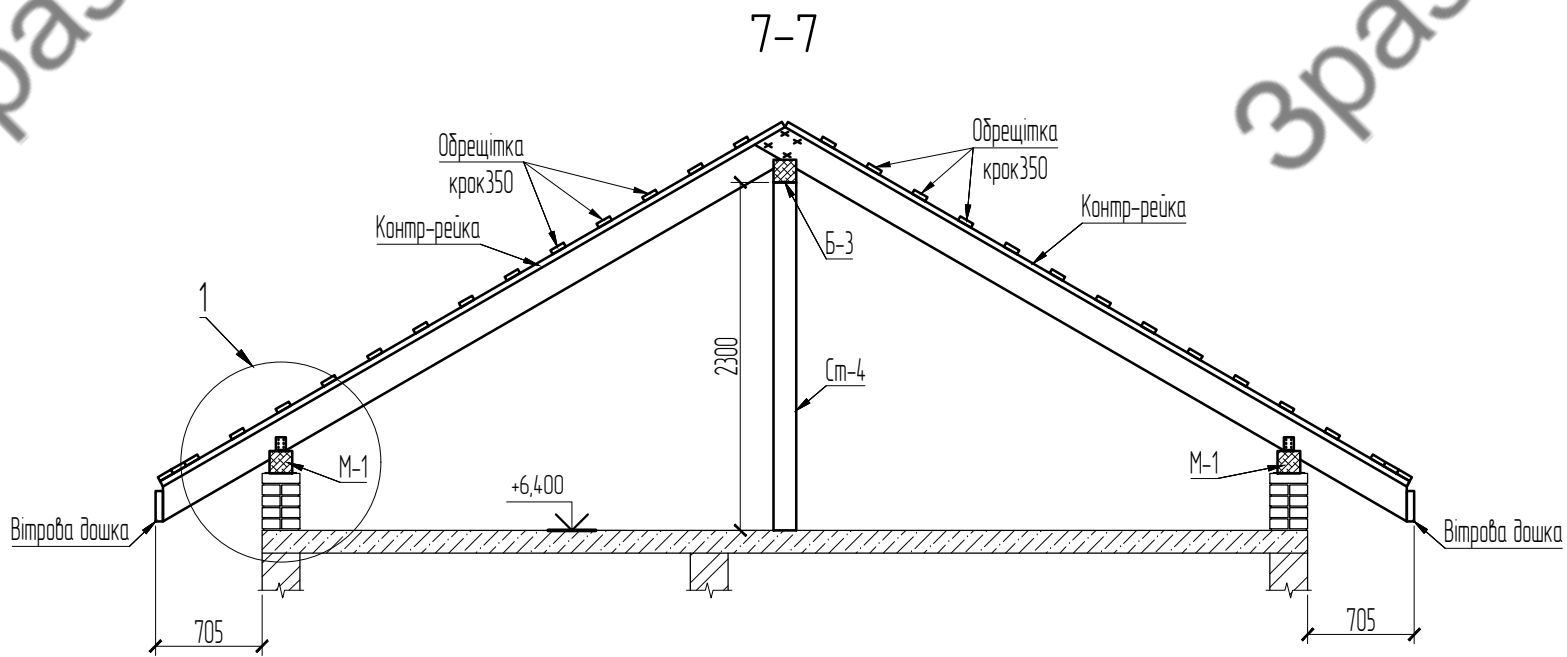

1. Даний аркуш розглядати разом із арк. №22, 23, 24, 26.

						Будівництво індивідуального житлового будинку		
Змін.	Кільк.	Аркуш	№ док.	Підпис	Дата			
ГАП						РП		
ГІП								
Виконав						Перетин 7-7...9-9. Вузол 1.		
Перевірив								
Н. контр.								

Специфікація до крокв'яної системи

Поз.	Позначення	Найменування	Кілк.	Об'єм од., м3	Примітки
М-1	ГОСТ 8486-86	Брус-2- сосна 150х150 lзаг= 60 000	1	1,350	1,35
См-1	ГОСТ 8486-86	Брус -2- сосна 150х150 l= 1 150	3	0,026	0,08
См-2	ГОСТ 8486-86	Брус -2- сосна 150х150 l= 1 980	2	0,045	0,09
См-3	ГОСТ 8486-86	Брус -2- сосна 150х150 l= 2 720	2	0,061	0,12
Р-1	ГОСТ 8486-86	Брус -2- сосна 150х150 l= 3 240	2	0,073	0,15
Р-2	ГОСТ 8486-86	Брус -2- сосна 150х150 l= 3 000	2	0,068	0,14
Р-3	ГОСТ 8486-86	Брус -2- сосна 150х150 l= 2 900	2	0,065	0,13
Б-1	ГОСТ 8486-86	Брус -2- сосна 150х150 l= 3 750	1	0,084	0,08
Б-2	ГОСТ 8486-86	Брус -2- сосна 150х150 l= 4 000	1	0,090	0,09
Б-3	ГОСТ 8486-86	Брус -2- сосна 150х150 l= 5 750	1	0,129	0,13
К-1	ГОСТ 8486-86	Брус -2- сосна 75х200 lзаг= 290 000	1	4,350	4,35
К-2	ГОСТ 8486-86	Брус -2- сосна 75х250 lзаг= 132 000	1	2,475	2,48
	ГОСТ 8486-86	Вітрова дошка 50х200 lзаг= 64 500	1	0,645	0,65
	ГОСТ 8486-86	Конт-рейка 40х50 lзаг= 422 000	1	0,844	0,84
	ГОСТ 8486-86	Обрешітка 30х100 lзаг= 887 000	1	2,661	2,66

1. Даний аркуш розглядати разом із арк. № 22-25.

Замінв.№

Підпис і дата.

Інв.№ ориг.

Будівництво індивідуального житлового будинку

Змін.	Кільк	Аркуш	№ док.	Підпис	Дата
-------	-------	-------	--------	--------	------

ГАП

ГІП

Виконав

Перевірів

Н. контр.

Стадія

РП

Аркуш

26

Аркушів

Специфікація до крокв'яної системи.