


План на отметке 0.000

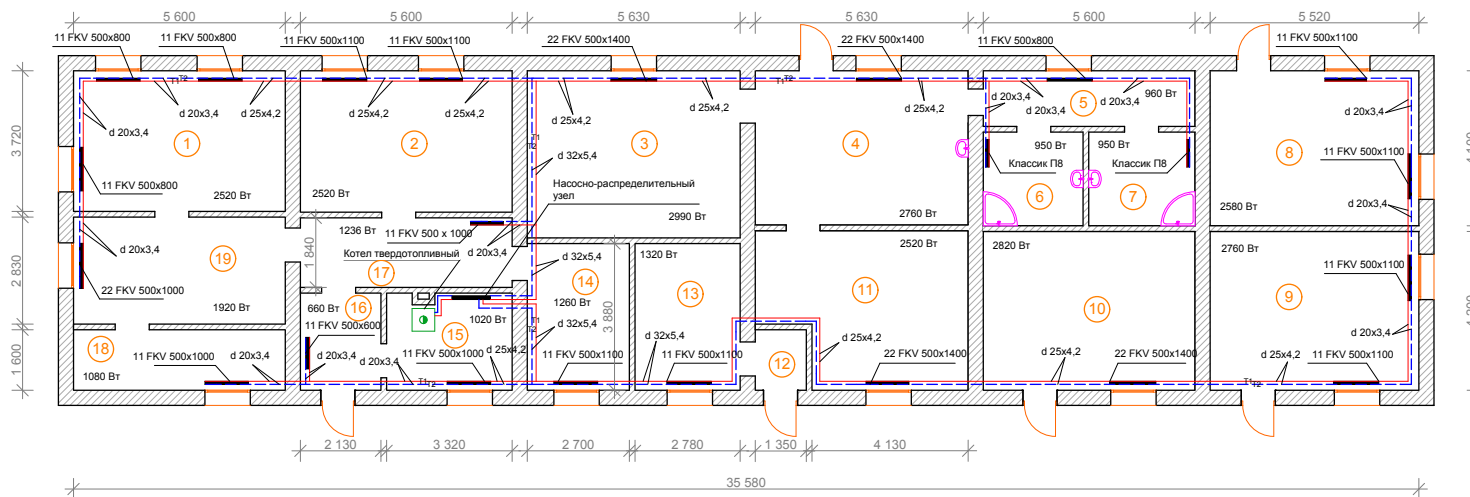

Экспликация

- 1. кабинет
- 2. бухгалтерия
- 3. склад
- 4. бытовое помещение
- 5. предбанник
- 6. душевая
- 7. душевая
- 8. мастерская
- 9. мастерская
- 10. склад
- 11. раздевалка
- 12. тамбур
- 13. кабинет
- 14. кабинет
- 15. котельная
- 16. коридор
- 17. коридор
- 18. кабинет
- 19. кабинет


- 1 - радиатор тип FKV (вентильный) с присоединительной резьбой 3/4" евроконус
- 2 - узел присоединительный угловой 3/4"F x 18
- 3 - присоединение зажимное для трубы 18x(20x3,4) евроконус никелированное
- 4 - труба полипропиленовая Fiber 20(3,4)

Примечание: указаны минимальные размеры до пола и подоконника соответственно.

Примечания:

- 1. Трубы отнесены от стен условно.
- 2. Трубы проложить в выравнивающей стяжке пола
- 3. Все трубы изолировать утеплителем Izoflex толщиной 9 мм.

Присоединение радиатора FKV "из стены"

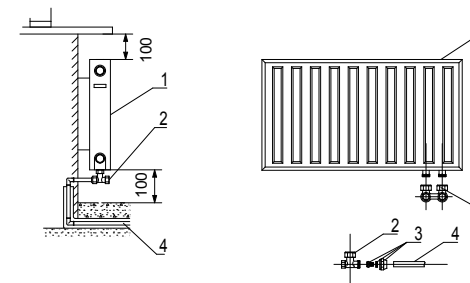

СОГЛАСОВАНО:

Взамен инв. N

Подпись и дата

Инв. N подл.

ГАП				
ГИП				
Нач. отд.				
Гл. спец.				
Рук. гр.				
Проверил				
Проектировал				
Н. контр.				
			Стадия	Лист
				Листов