


Індивідуальний житловий будинок


Генплан М 1:250

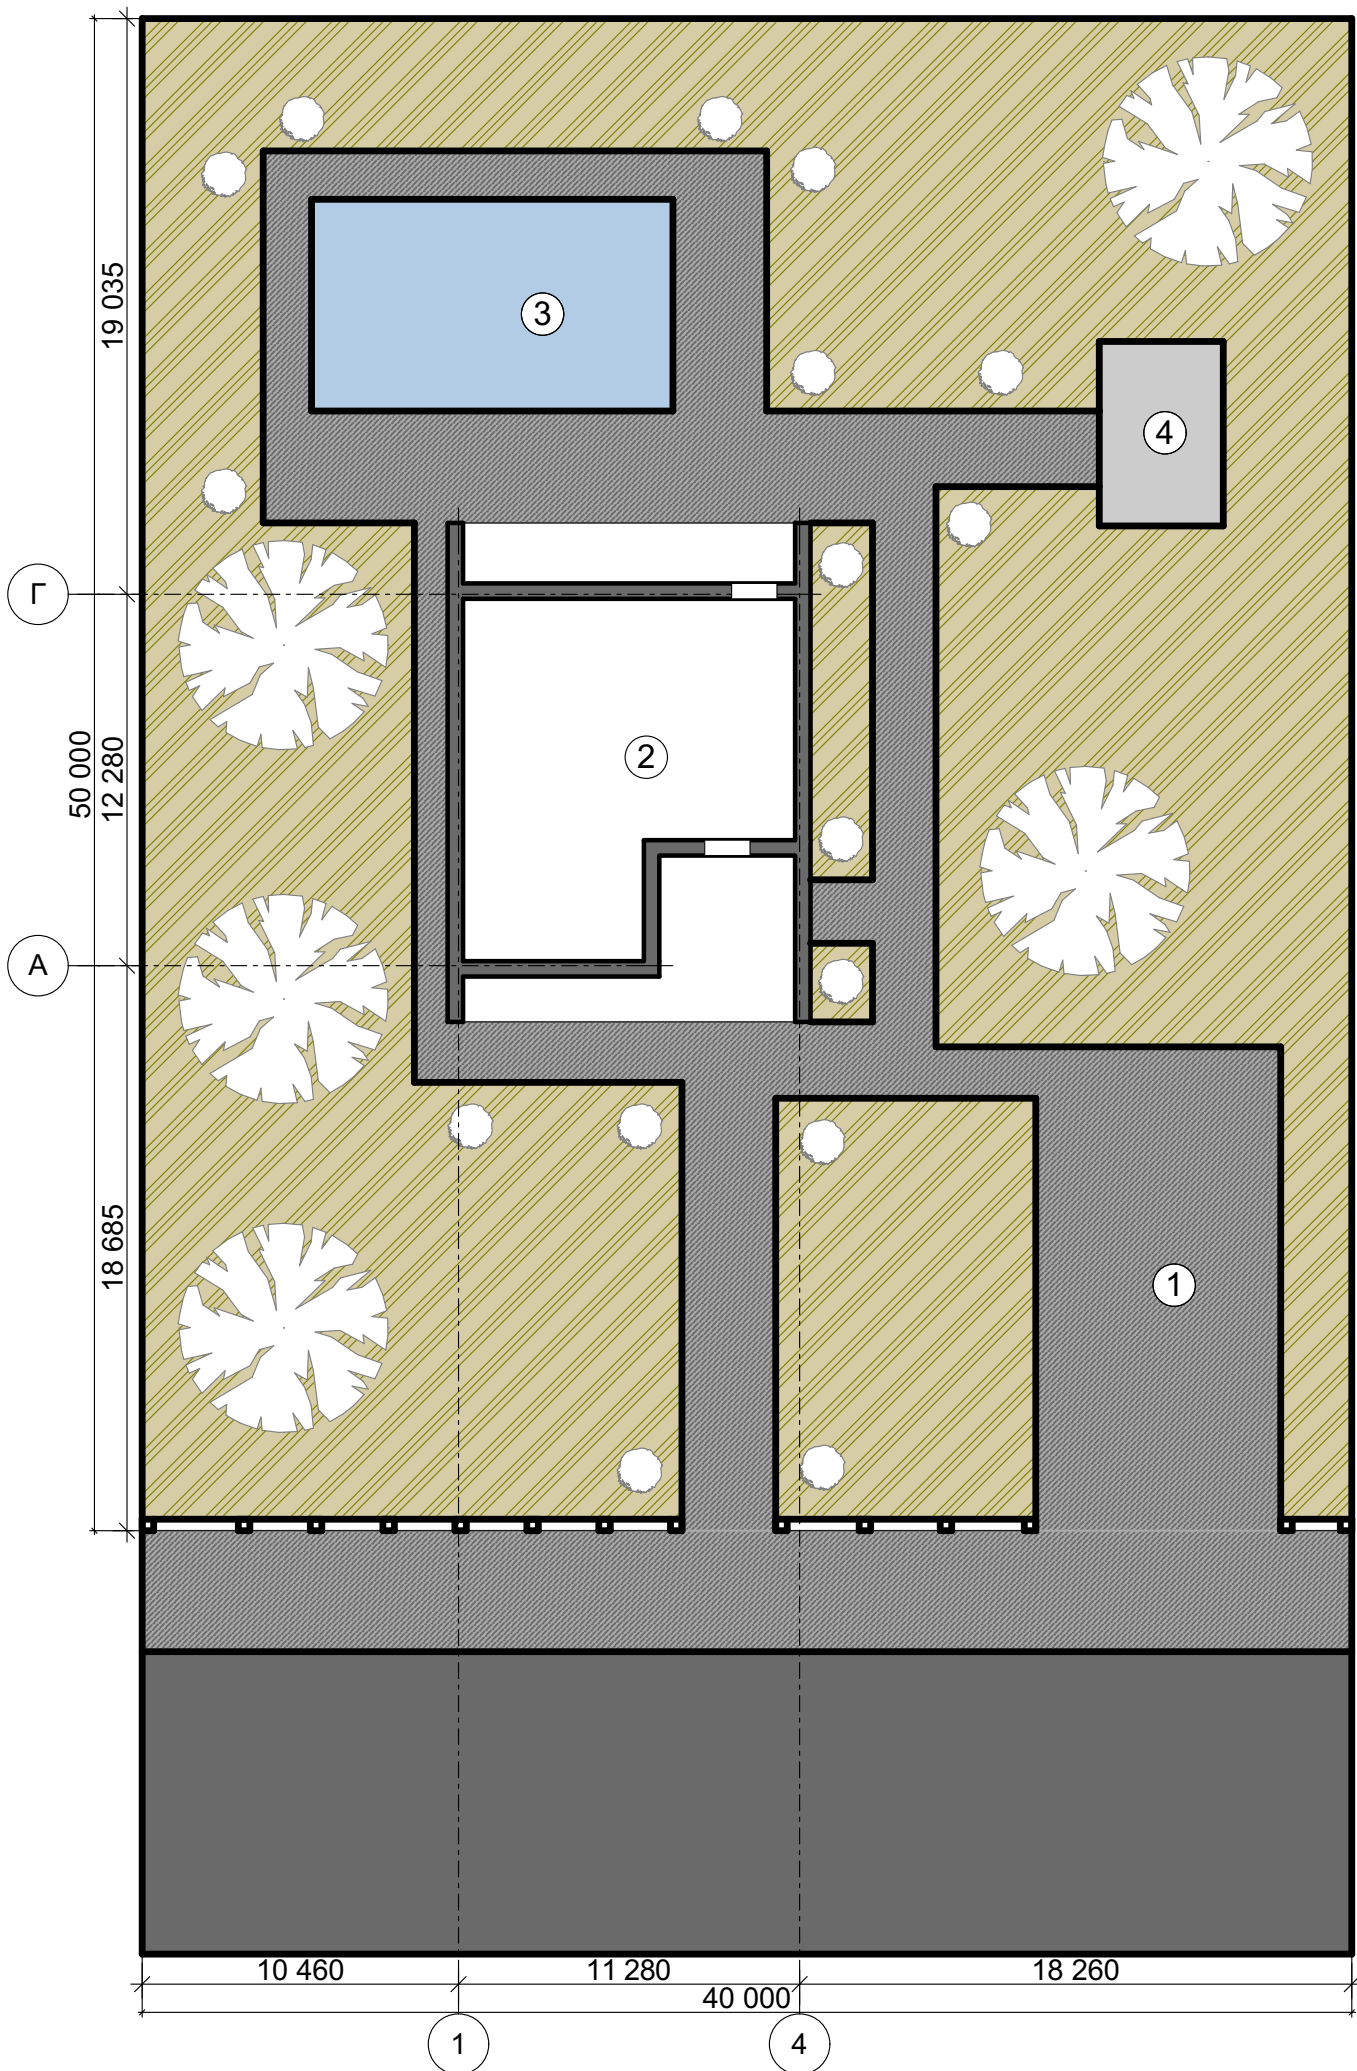


Умовні позначення

- Газон
- Дорожній камінь
- Вода
- Асфальт
- Деревя
- Кущі
- Огорожа


Розріз 1-1 М 1:150

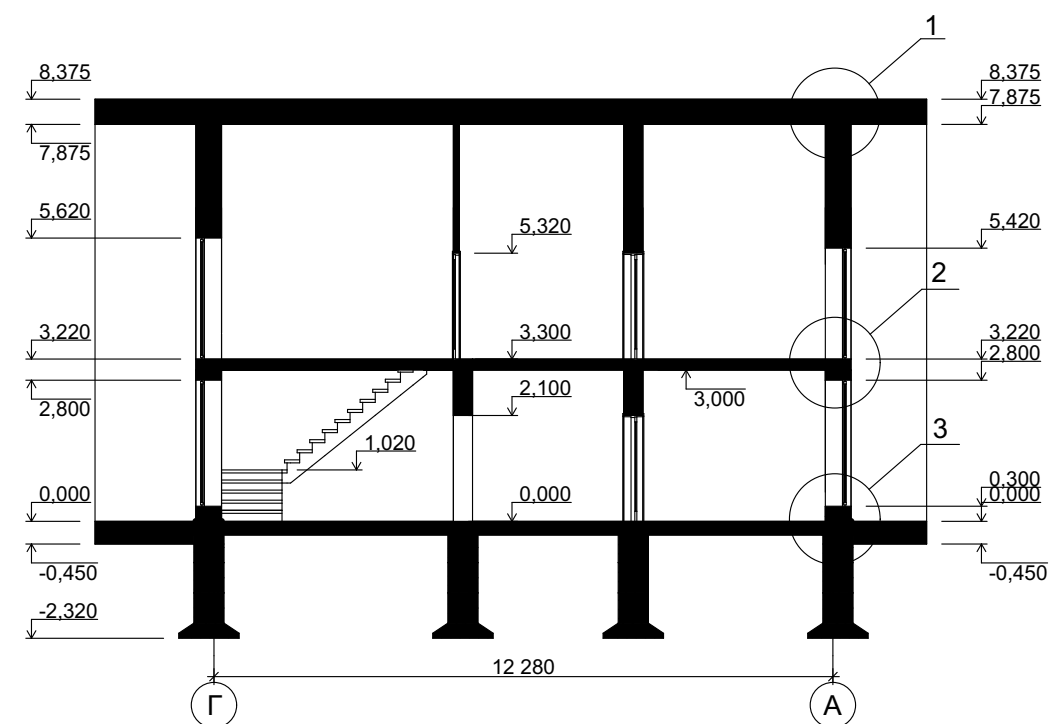


Фасад 1-4 М 1:100

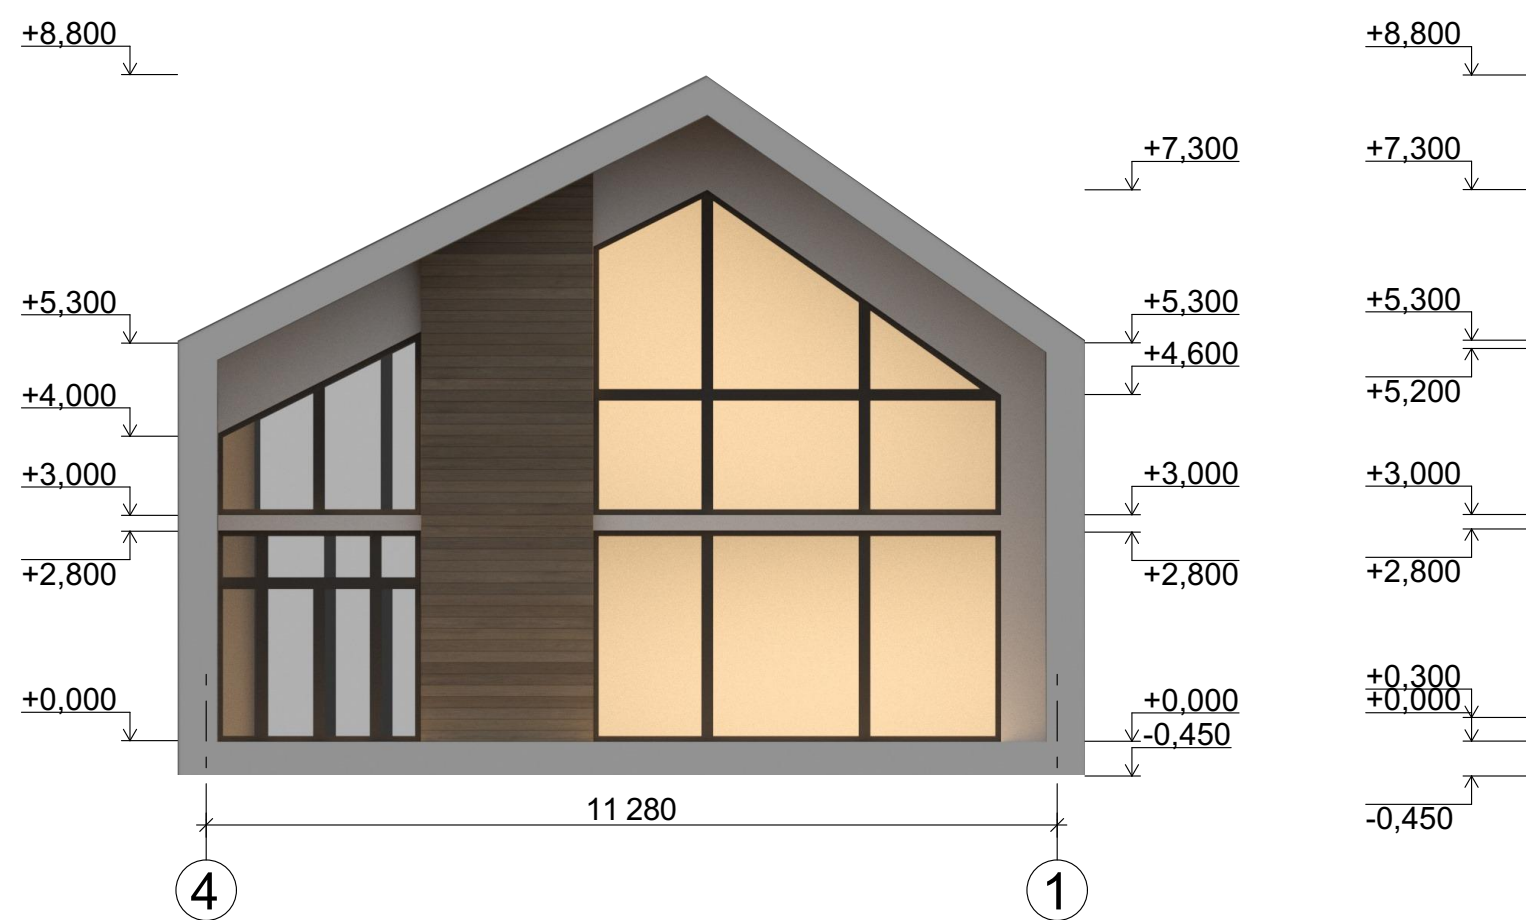


Фасад 4-1 М 1:100

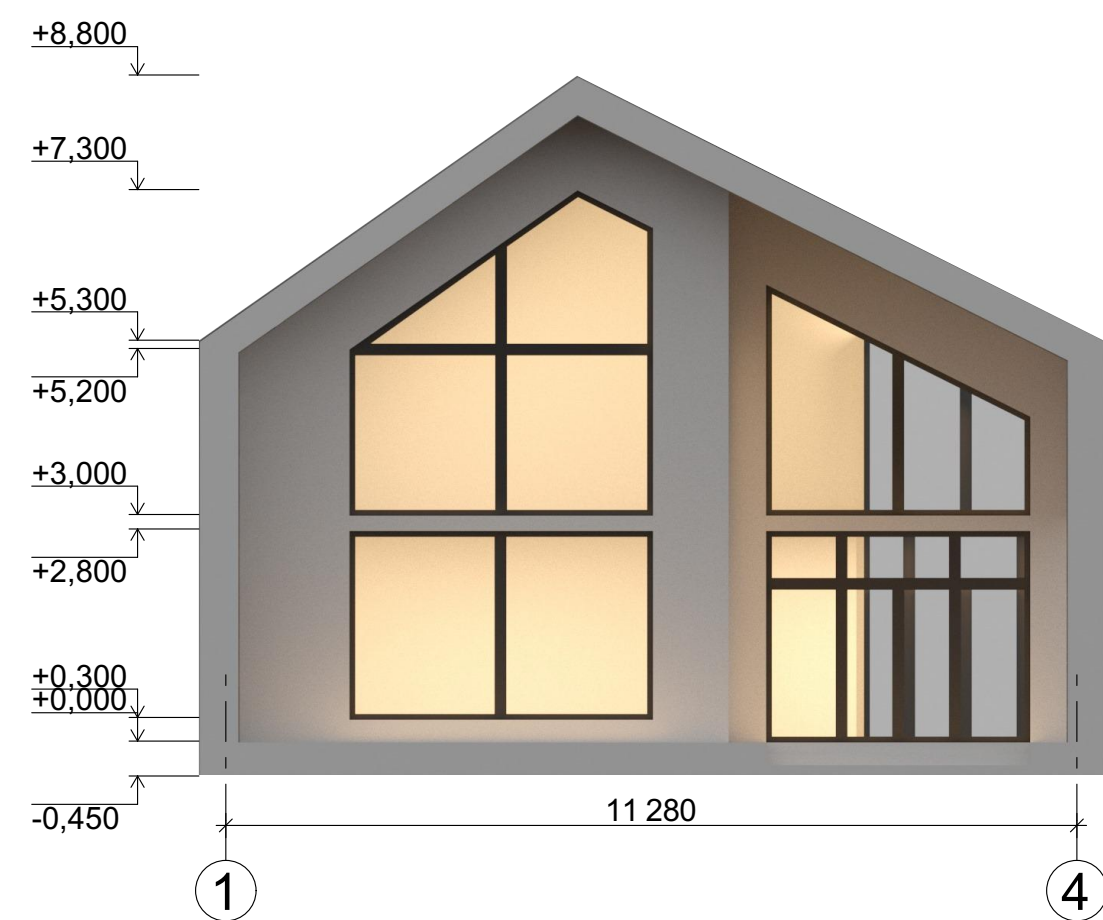


Фасад А-Г М 1:100

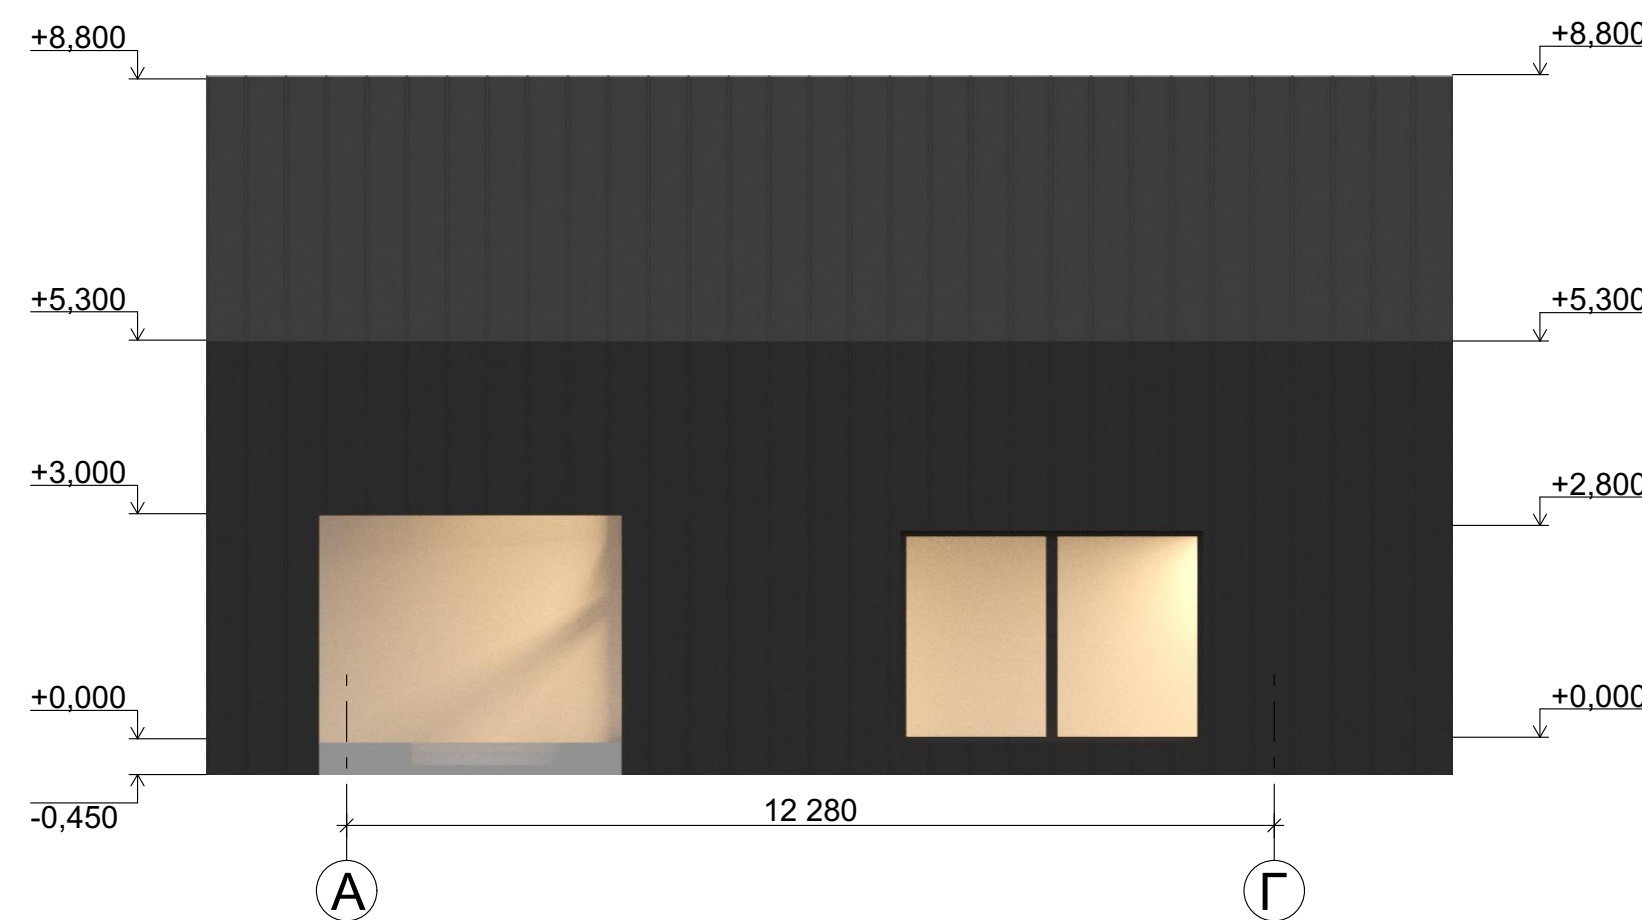


План 1-го поверху М 1:150

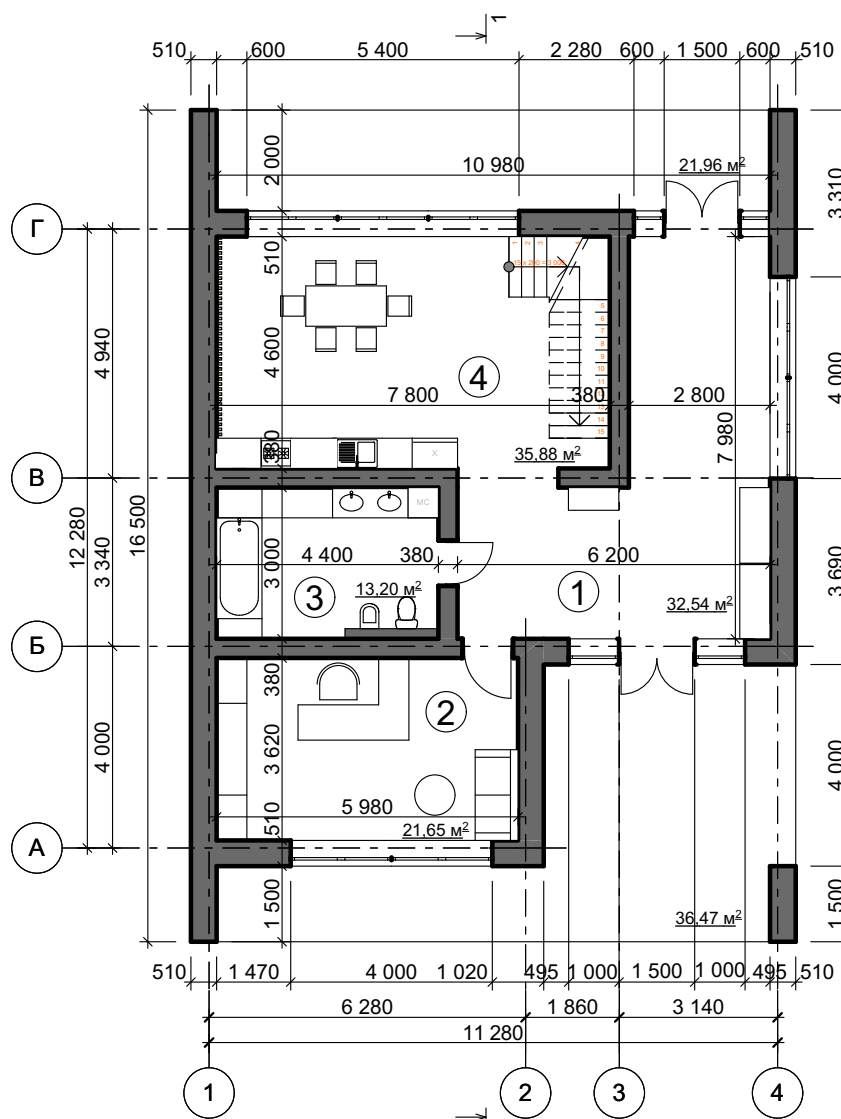


План 2-го поверху М 1:150

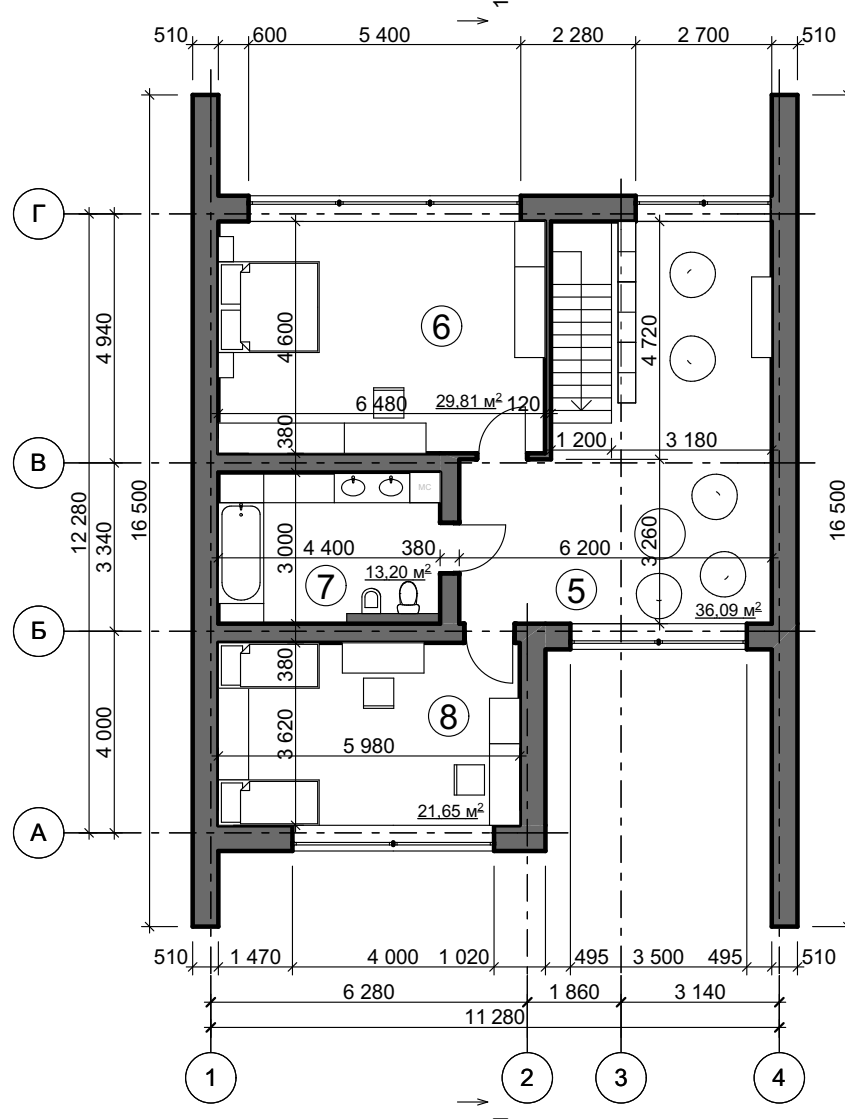


План даху 1:150

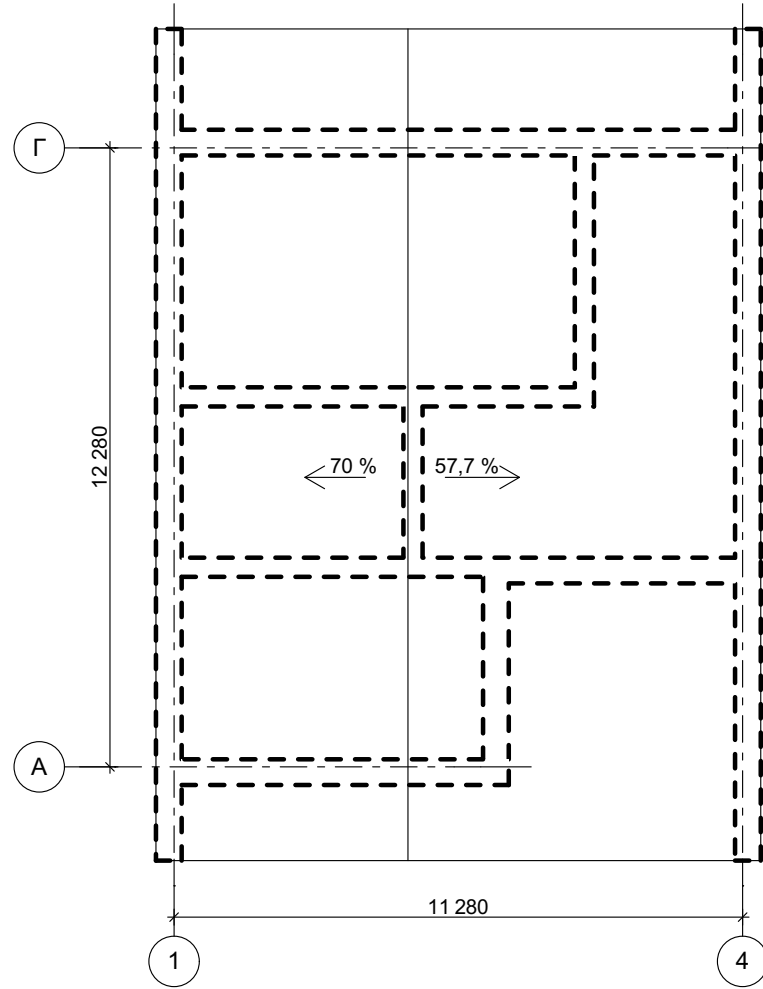


Вузол 1-1 М 1:50

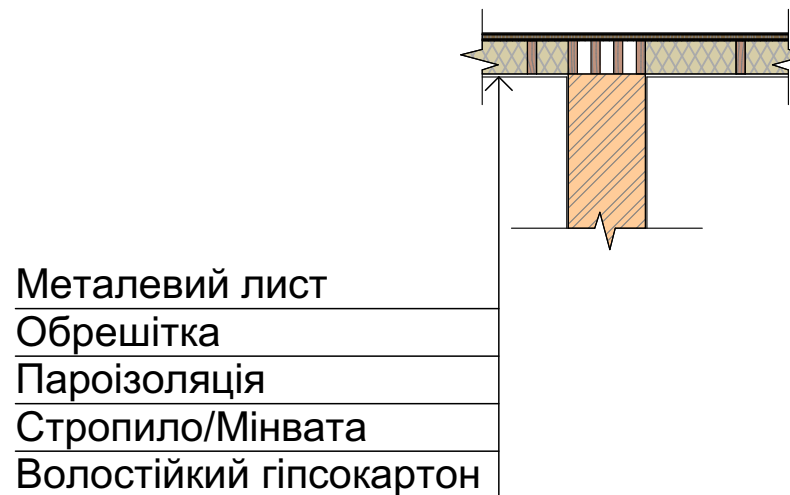

Вузол 2-2 М 1:50

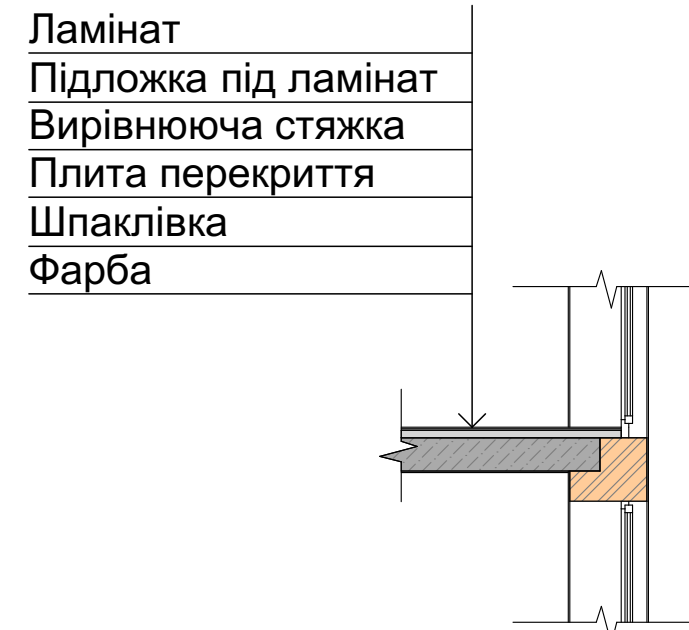

Вузол 3-3 М 1:50

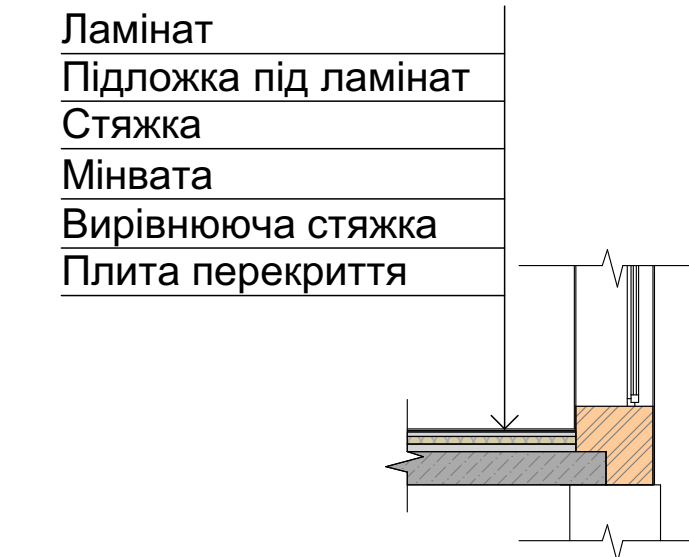

ТЕП по генплану	
Площа ділянки	0,20 га
Площа забудови	198 м ²
Площа мощення	460,97 м ²
Площа озеленення	1251,5 м ²

ТЕП по будинку	
Площа забудови	198 м ²
Площа загальна	262,45 м ²
Площа житлова	141,74 м ²
Площа літніх приміщень	58,43 м ²
Буд.об'єм вище 0.000	1 280 м ³
Буд.об'єм нижче 0.000	-
Загальний буд.об'єм	1 280 м ³

Експлікація до генплану	
1	Місце для паркування
2	Будинок
3	Басейн
4	Альтанка

Експлікація 1-го поверху	
1	Тамбур
2	Кабинет
3	Санвузол
4	Кухня

Експлікація 2-го поверху	
5	Коридор
6	Спальня
7	Санвузол
8	Дитяча кімната



Виконав:
студент групи А-19-1КП
Вовченко Вадим
Керівник:
Вапнічна-Чорна В.П