


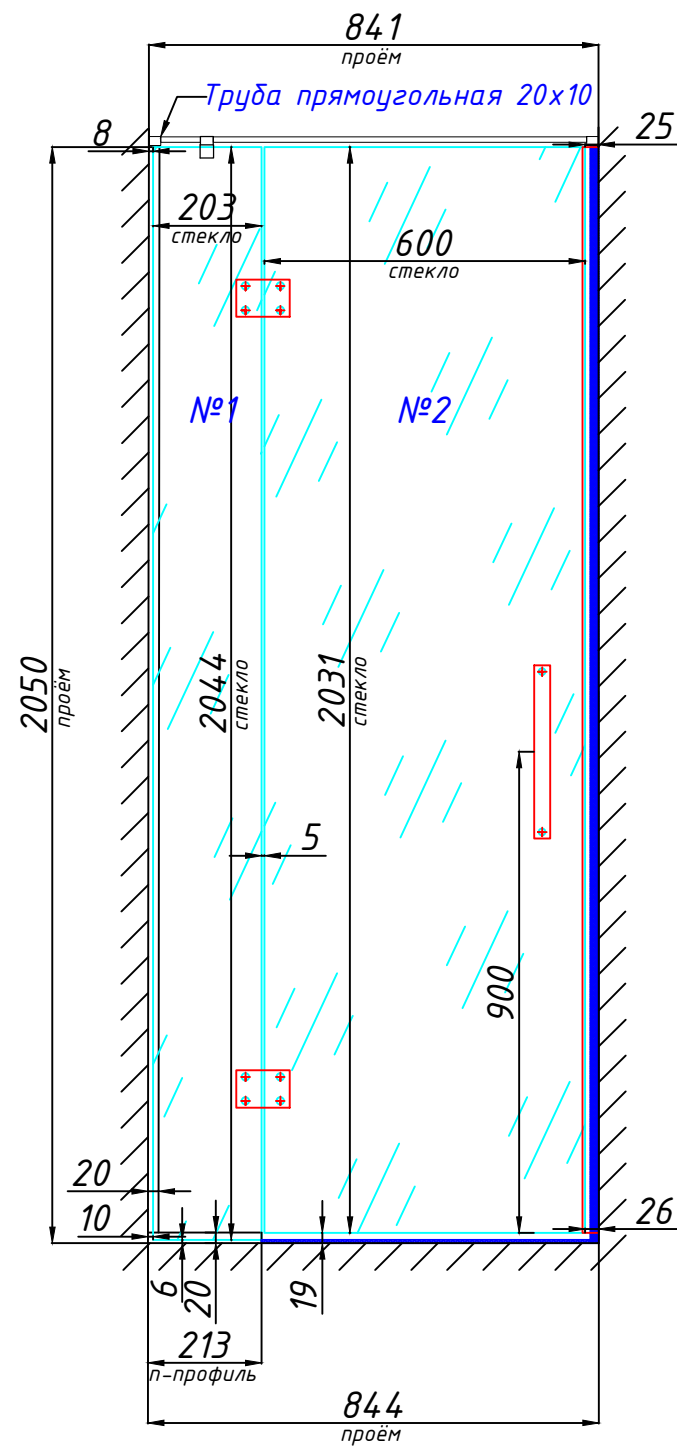


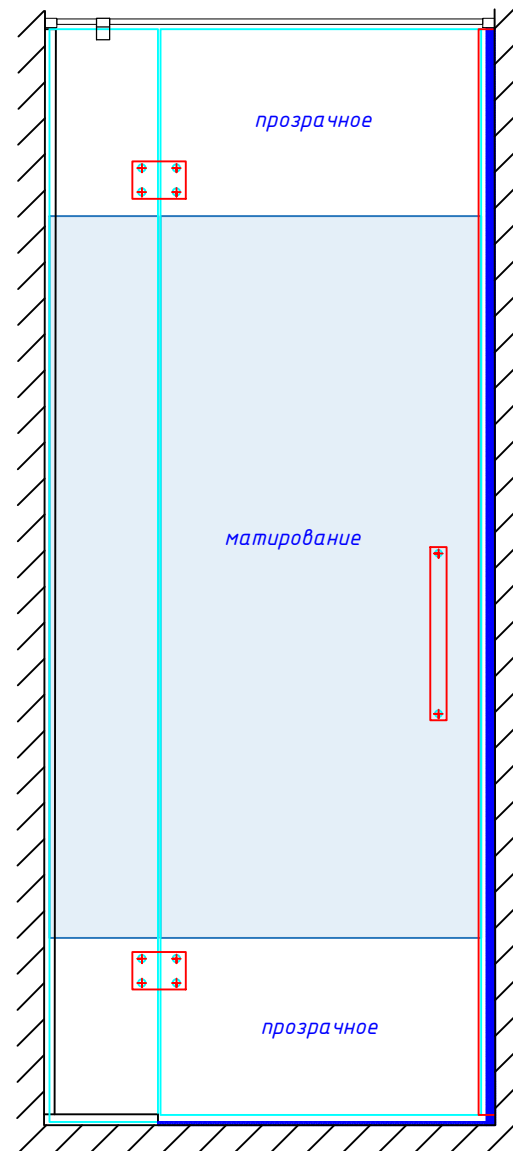


вид В

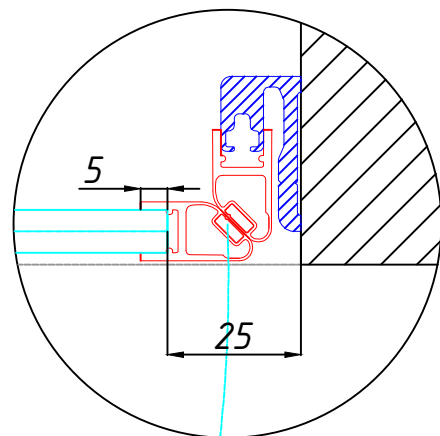


Г-Г

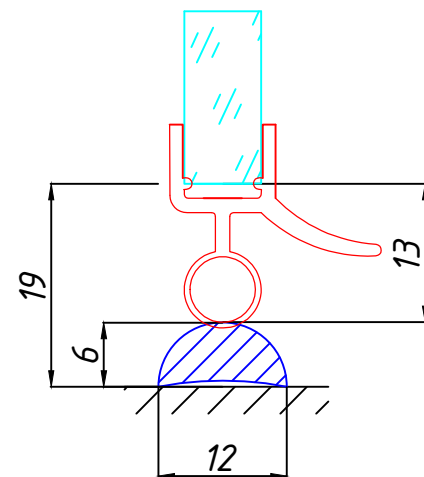


вид сверху

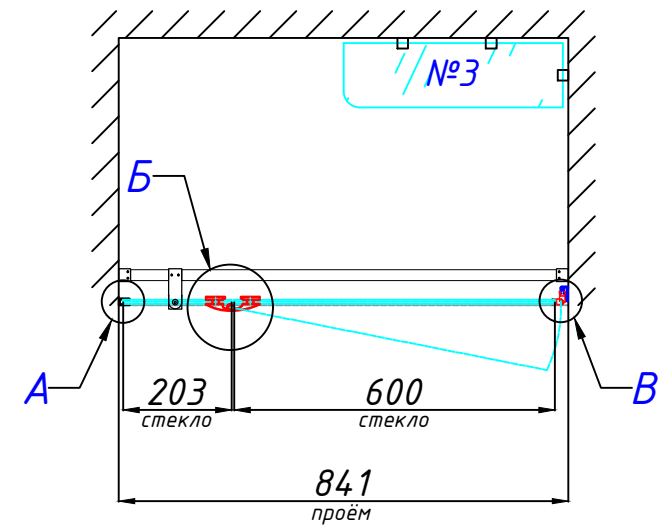

вид А

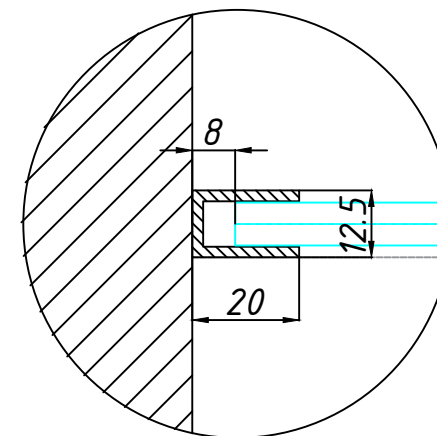

вид Б

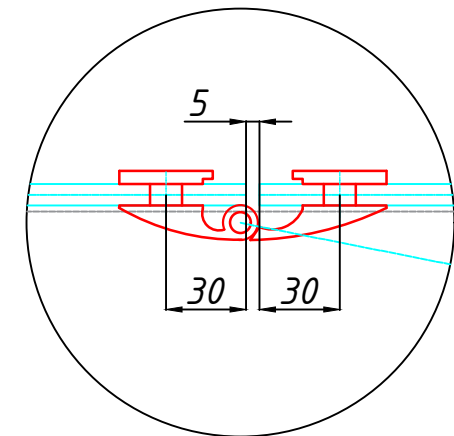

1. Стекло толщиной 8мм, diamond(extra clear) калённое
2. Худ. пескоструй с фасада
3. Фурнитура чёрная матовая/Полкодержатели чёрные

					МЧ			
Изм.	Лист	№ докум.	Подп.	Дата	Душевая перегородка. Полка	Лит.	Масса	Масштаб
Разроб.								
Пров.								
Т.контр.						Лист	Листов	
Н.контр.								
Утв.								