


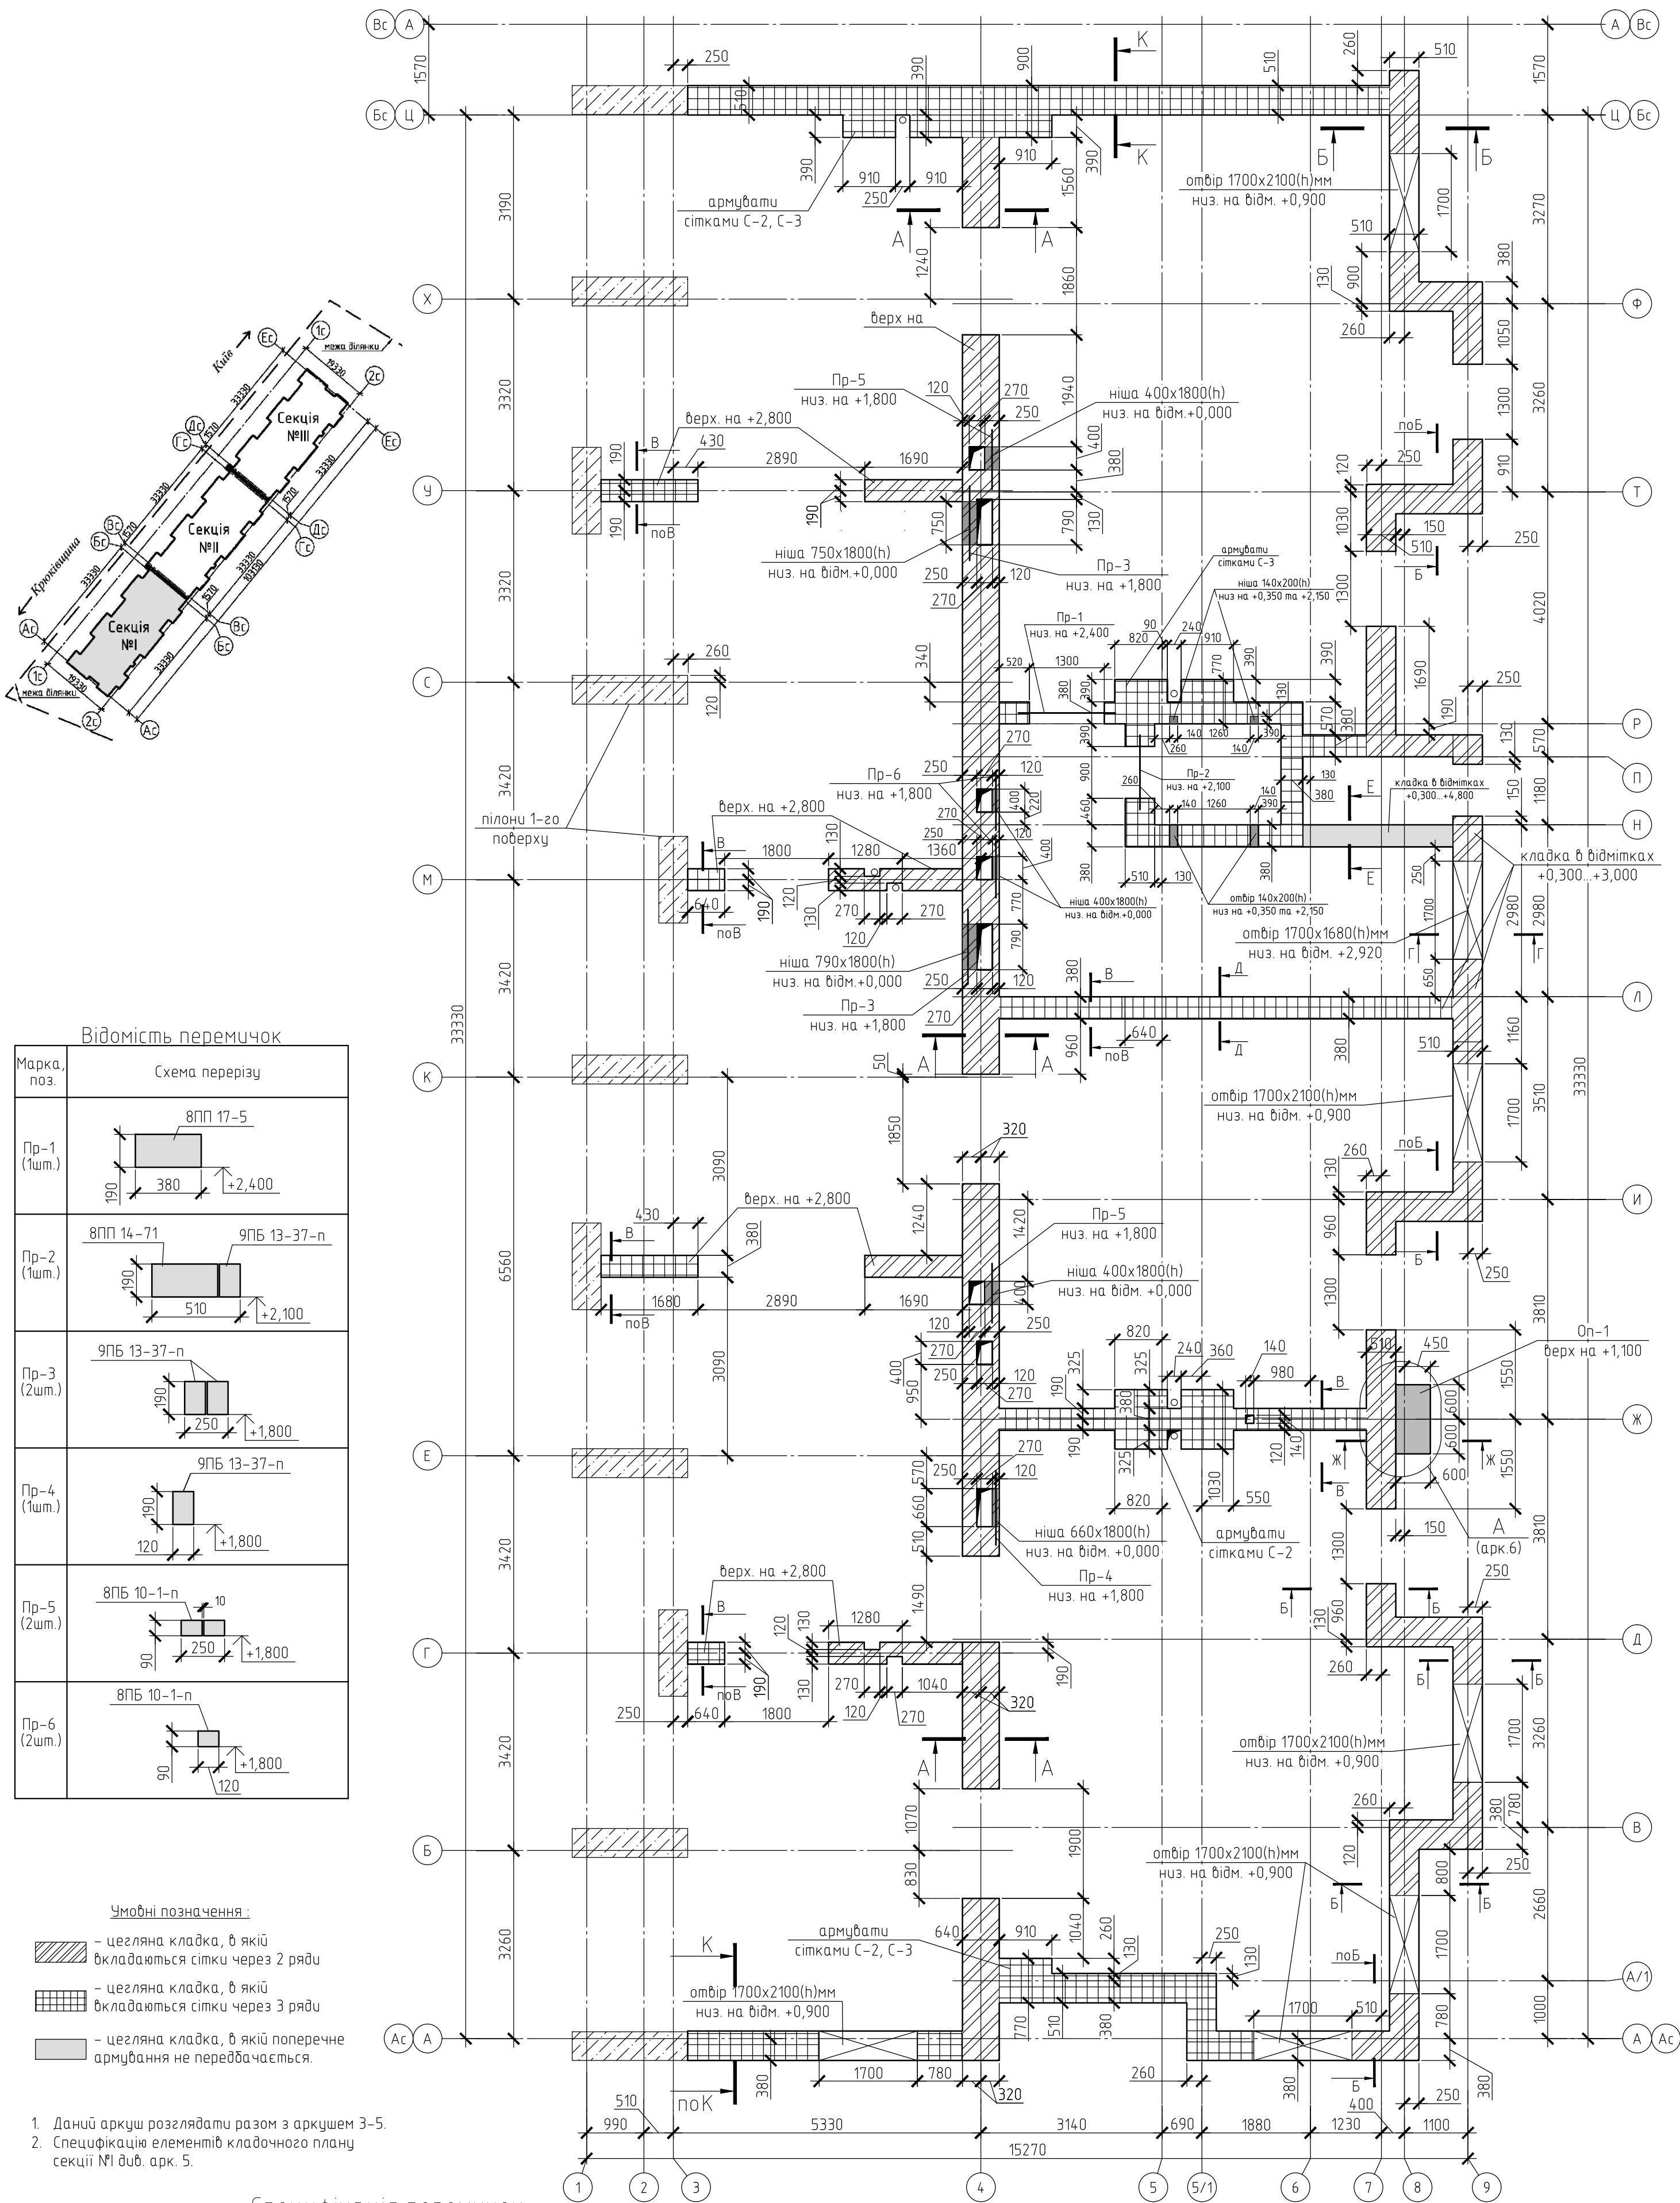

Марка, поз.	Схема перерізу
Пр-1 (1шт.)	8ПП 17-5 190x380x2400
Пр-2 (1шт.)	8ПП 14-71, 9ПБ 13-37-п 190x510x2100
Пр-3 (2шт.)	9ПБ 13-37-п 190x250x1800
Пр-4 (1шт.)	9ПБ 13-37-п 190x120x1800
Пр-5 (2шт.)	8ПБ 10-1-п 90x250x1800
Пр-6 (2шт.)	8ПБ 10-1-п 90x120x1800

- Умовні позначення:
- цегляна кладка, в якій вкладаються сітки через 2 ряди
 - цегляна кладка, в якій вкладаються сітки через 3 ряди
 - цегляна кладка, в якій поперечне армування не передбачається.

- Даний аркуш розглядати разом з аркушем 3-5.
- Специфікацію елементів кладочного плану секції №І див. арк. 5.

Специфікація перемичок

Поз.	Позначення	Найменування	Кіл.	Маса, од., кг	Примітка
		Збірні вироби			
	Серия 1038.1-1 випуск 5	8ПП 17-5	1	303	
	Серия 1038.1-1 випуск 5	8ПП 14-71	1	256	
	Серия 1038.1-1 випуск 4	9ПБ 13-37-п	6	74	
	Серия 1038.1-1 випуск 4	8ПБ 10-1-п	6	28	

2	Зам.	20.03.17	Багатоповерховий житловий будинок з будованими приміщеннями громадського призначення за адресою: Київська обл., с.Крюківщина. Кадастровий номер 3603/003/16	Стадія	Аркуш	Аркушів
1	Зам.	22.02.17		Р	2	
Зм.	Кіл.уч.	Арк.	№ док.	Підпис	Дата	
Гол.констр.	Розробив	Ювко				
Перевірив						
Н.контроль						