Обмерный план

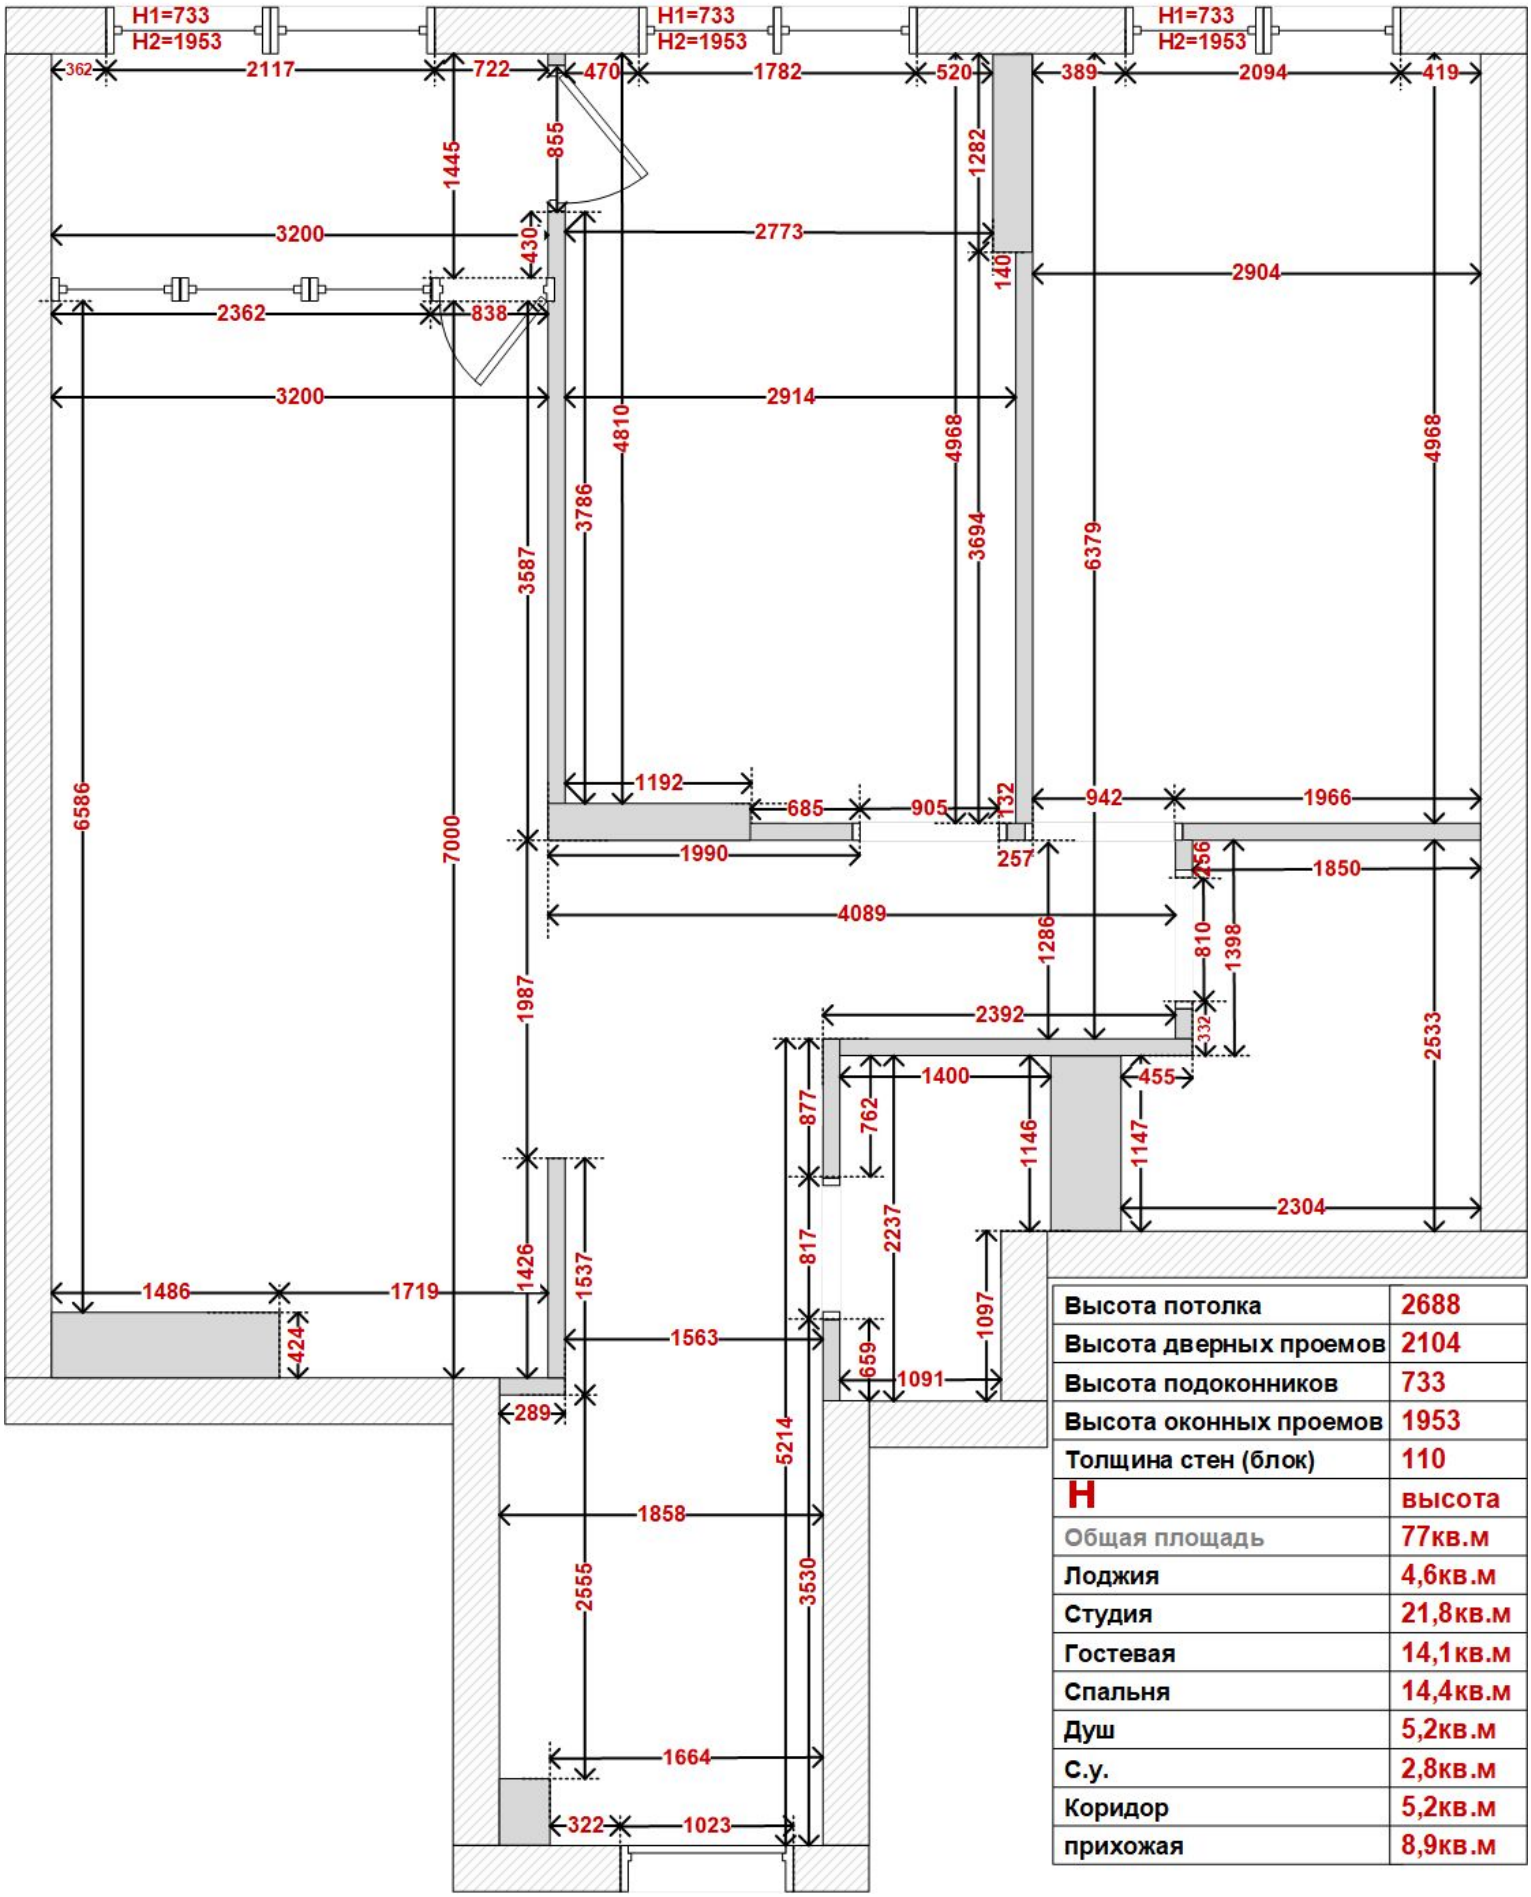

Высота потолка	2688
Высота дверных проемов	2104
Высота подоконников	733
Высота оконных проемов	1953
Толщина стен (блок)	110
H	высота
Общая площадь	77кв.м
Лоджия	4,6кв.м
Студия	21,8кв.м
Гостевая	14,1кв.м
Спальня	14,4кв.м
Душ	5,2кв.м
С.у.	2,8кв.м
Коридор	5,2кв.м
прихожая	8,9кв.м