



План фундаментів із розташуванням шурфів

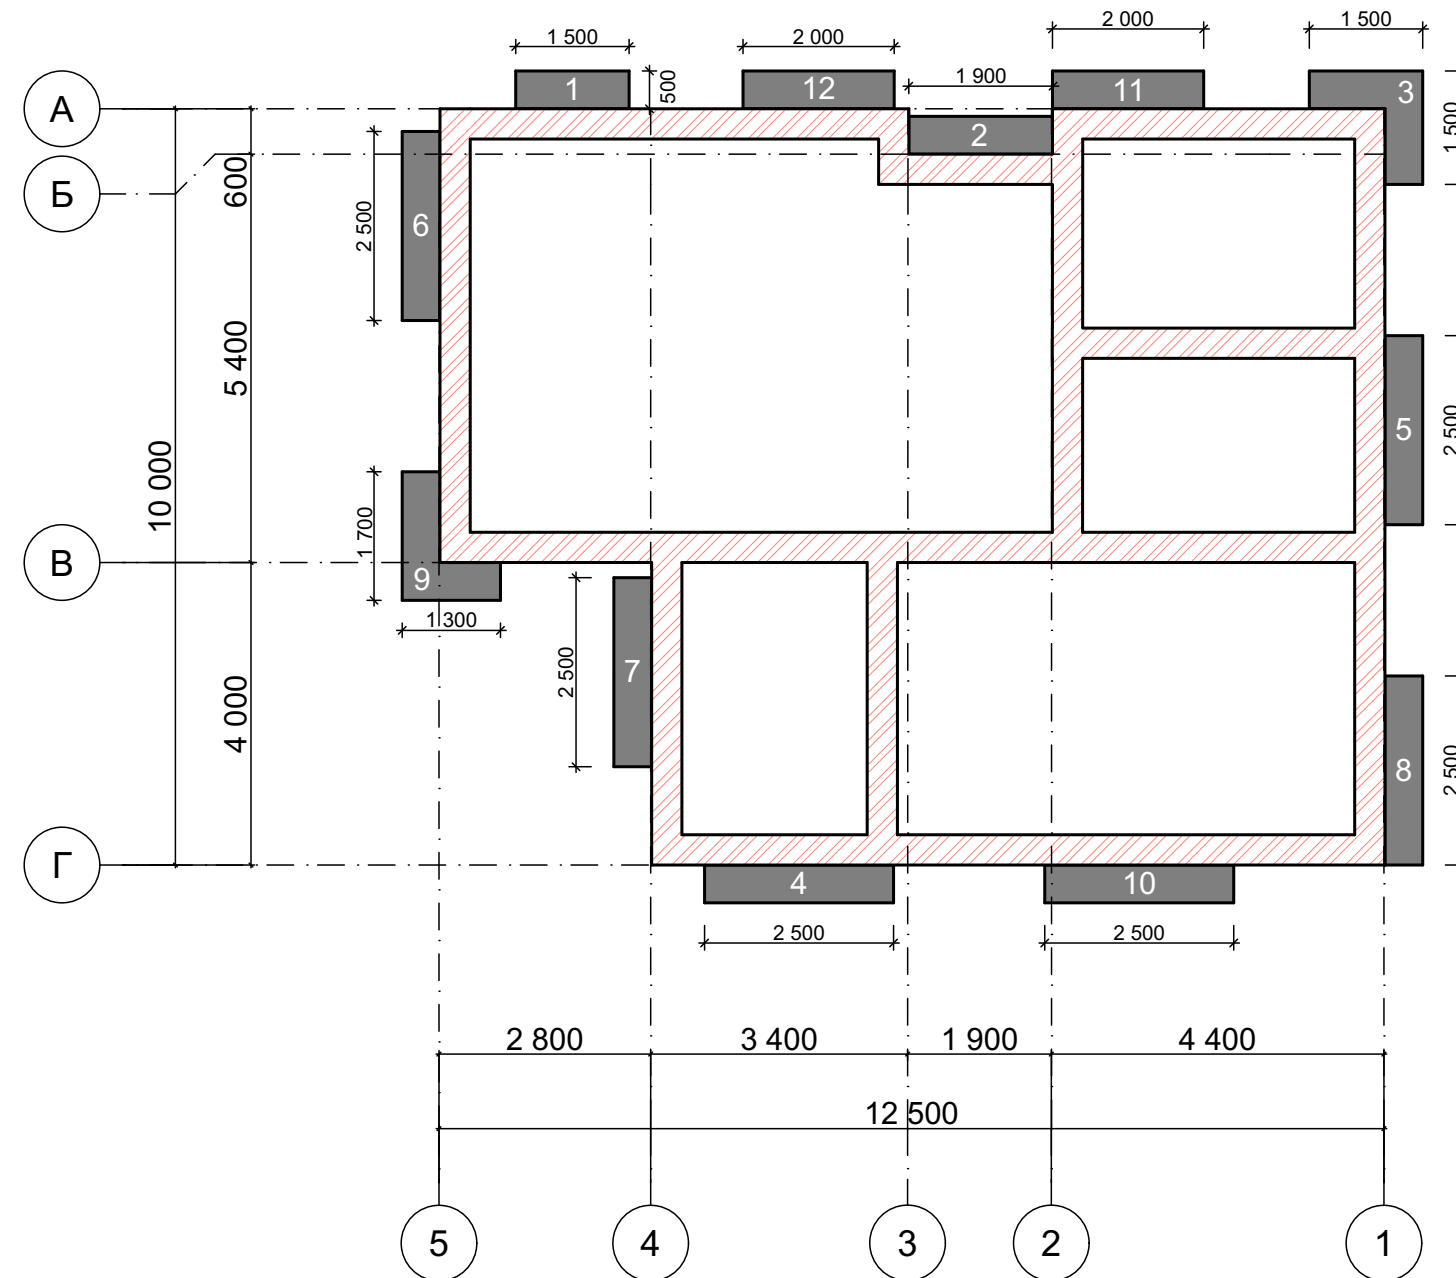

Залізобетонна обойма

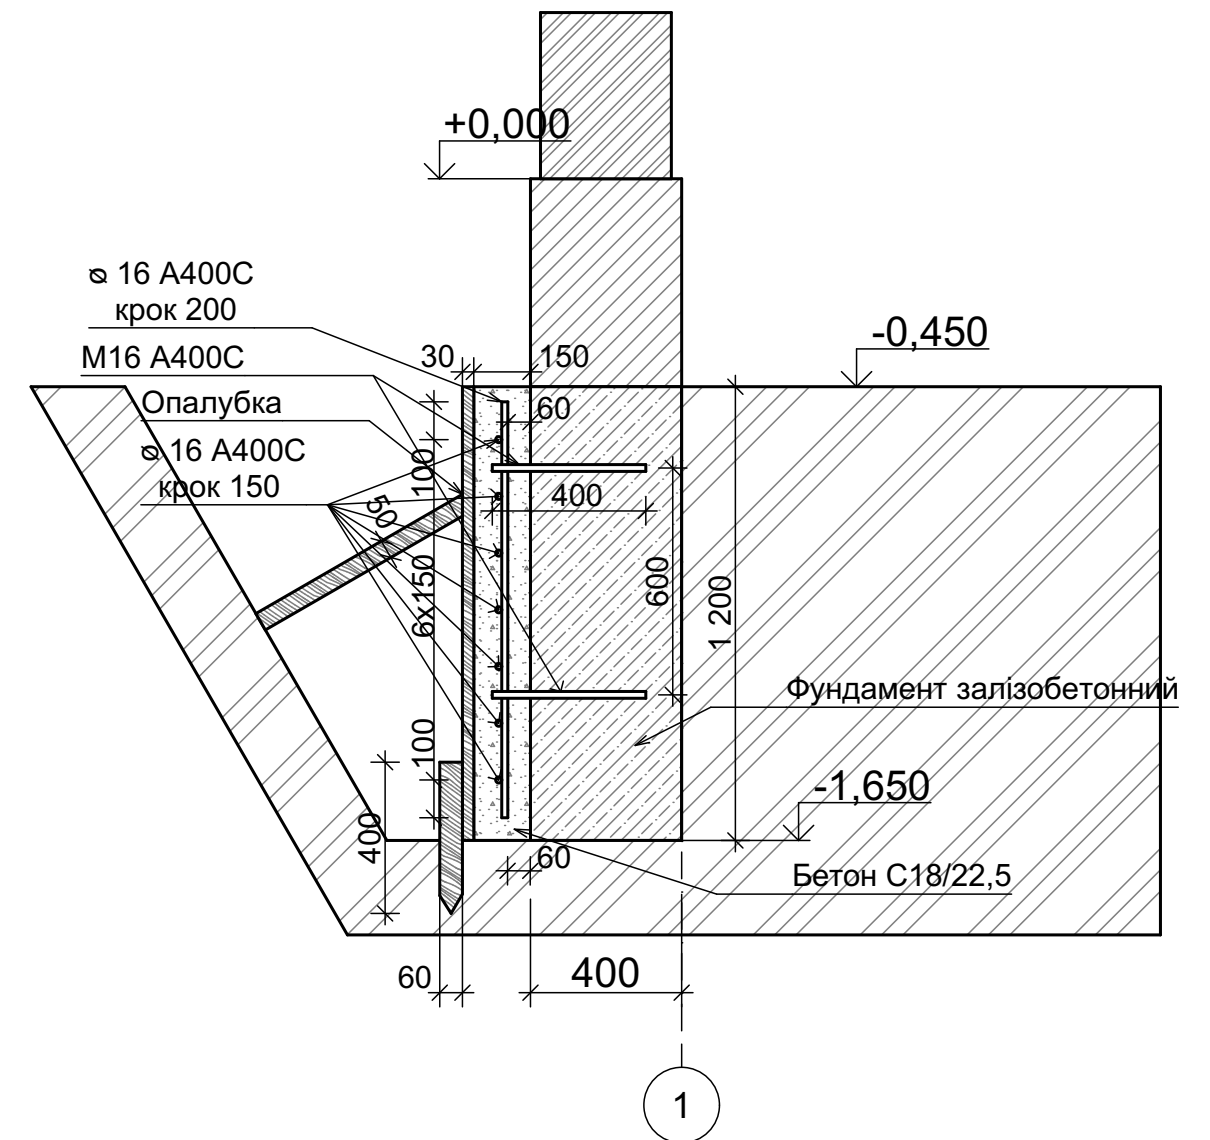


Специфікація залізобетонної обойми

Позиція	Позначення	Назва	К-ть	Маса од., кг	Маса всіх, кг	Примітка
1	ДСТУ 3760:2019	Ø 16 A400C, L=1100	138	1,578	217,8	
2	ДСТУ 3760:2019	Ø 16 A400C, L=2000	84	1,578	132,6	
3	ДСТУ ГОСТ 24379.1	M20 A400C, L=400	44	1,32	58,1	
		Бетон C18/22,5	5,112	м³		
		Всього	5,112		408,5	

						192					
						Ремонт та реконструкція будівель та споруд					
Зм.	Кіль-ть	Арк.	№Док.	Підп.	Дата	Ремонт та посилення фундаментів			Стадія	Аркуш	Аркушів
									ПР	1	2
Розробив		Коневич Е. А.				План фундаментів із розташуванням шурфів, залізобетонна обойма			ПГФК ДВНЗ "УжНУ" гр. БС-41		
Перевірів		Планчак А. І.									


Заглиблення фундаментів без розвантаження

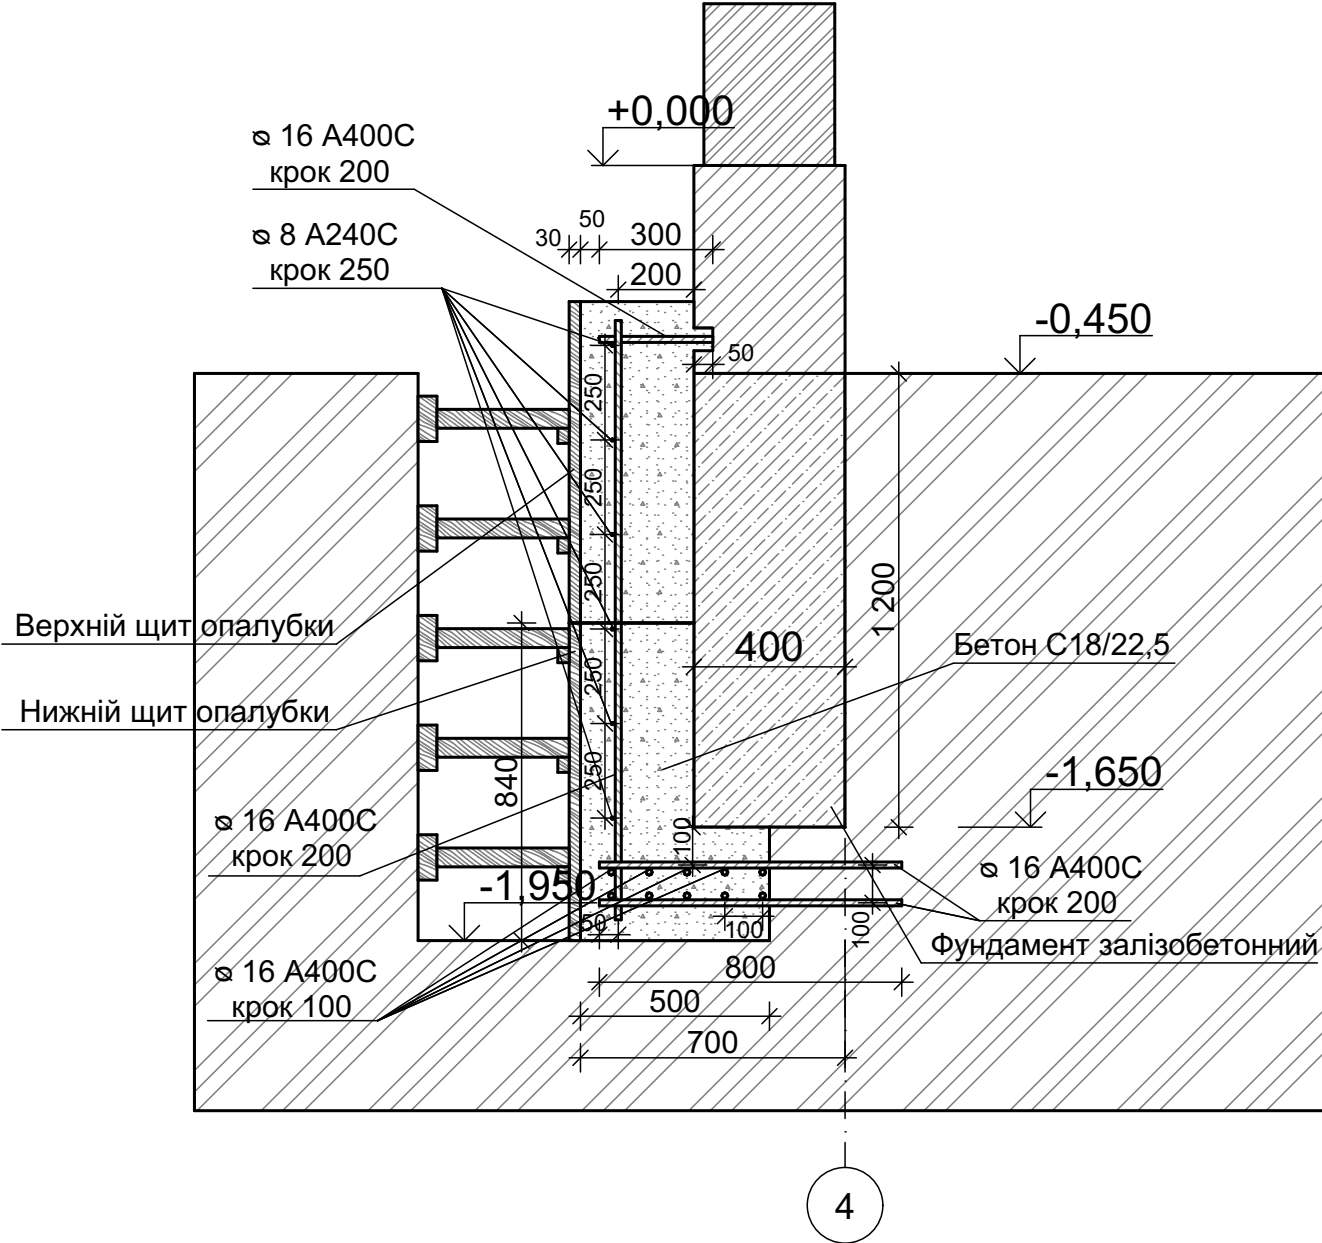

Специфікація заглиблення фундаменту

Позиція	Позначення	Назва	К-ть	Маса од., кг	Маса всіх, кг	Примітка
1	ДСТУ 3760:2019	⌀ 16 A400C, L=300	136	1,578	214,7	
2	ДСТУ 3760:2019	⌀ 16 A400C, L=1590	136	1,578	214,7	
3	ДСТУ 3760:2019	⌀ 8 A240C, L=2000	84	0.395	33.2	
	ДСТУ 3760:2019	⌀ 16 A400C, L=2000	70	1.578	110,5	
	ДСТУ 3760:2019	⌀ 16 A400C, L=800	136	1,578	214,7	
		Бетон C18/22,5	16,2	м³		
		Всього	16,2		787,8	

Влаштування залізобетонної подушки

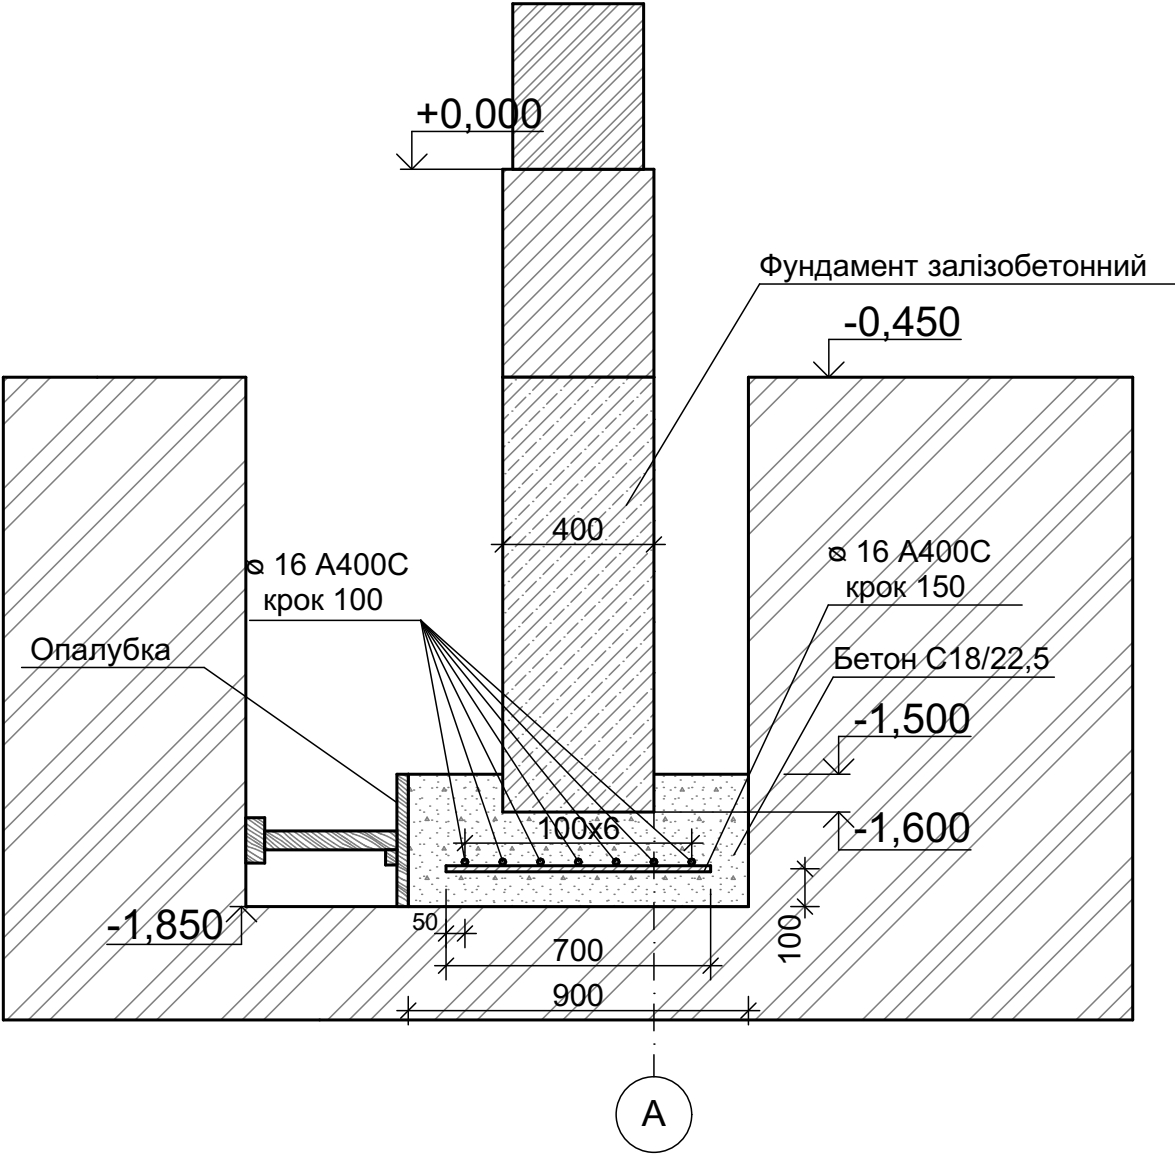

Специфікація залізобетонної подушки

Позиція	Позначення	Назва	К-ть	Маса од., кг	Маса всіх, кг	Примітка
1	ДСТУ 3760:2019	⌀ 16 A400C, L=700	72	1,578	113,7	
2	ДСТУ 3760:2019	⌀ 16 A400C, L=1000	58	1,578	91,6	
		Бетон C18/22,5	3,78	м³		
		Всього	3,78		205,3	

						192
						Ремонт та реконструкція будівель та споруд
Зм.	Кіль-ть	Арк.	№Док.	Підп.	Дата	
						Ремонт та посилення фундаментів
						Заглиблення фундаментів без розвантаження, влаштування залізобетонної подушки, специфікація заглиблення фундаменту, специфікація залізобетонної подушки
Розробив	Коневич Е. А.					ПГФК ДВНЗ "УжНУ" гр. БС-41
Перевірів	Планчак А. І.					