


корпус


алюминиевый профиль


стекло

Dept.	Technical reference	Created by Артем Хлопшилов 25.10.2021	Approved by цех 72
Шкаф клён 18 мм, тонировка фэйн лэйн венге классик		Document type	Document status
		Title 2396/2	DWG No.
		Rev.	Date of issue
		Sheet 1/9	

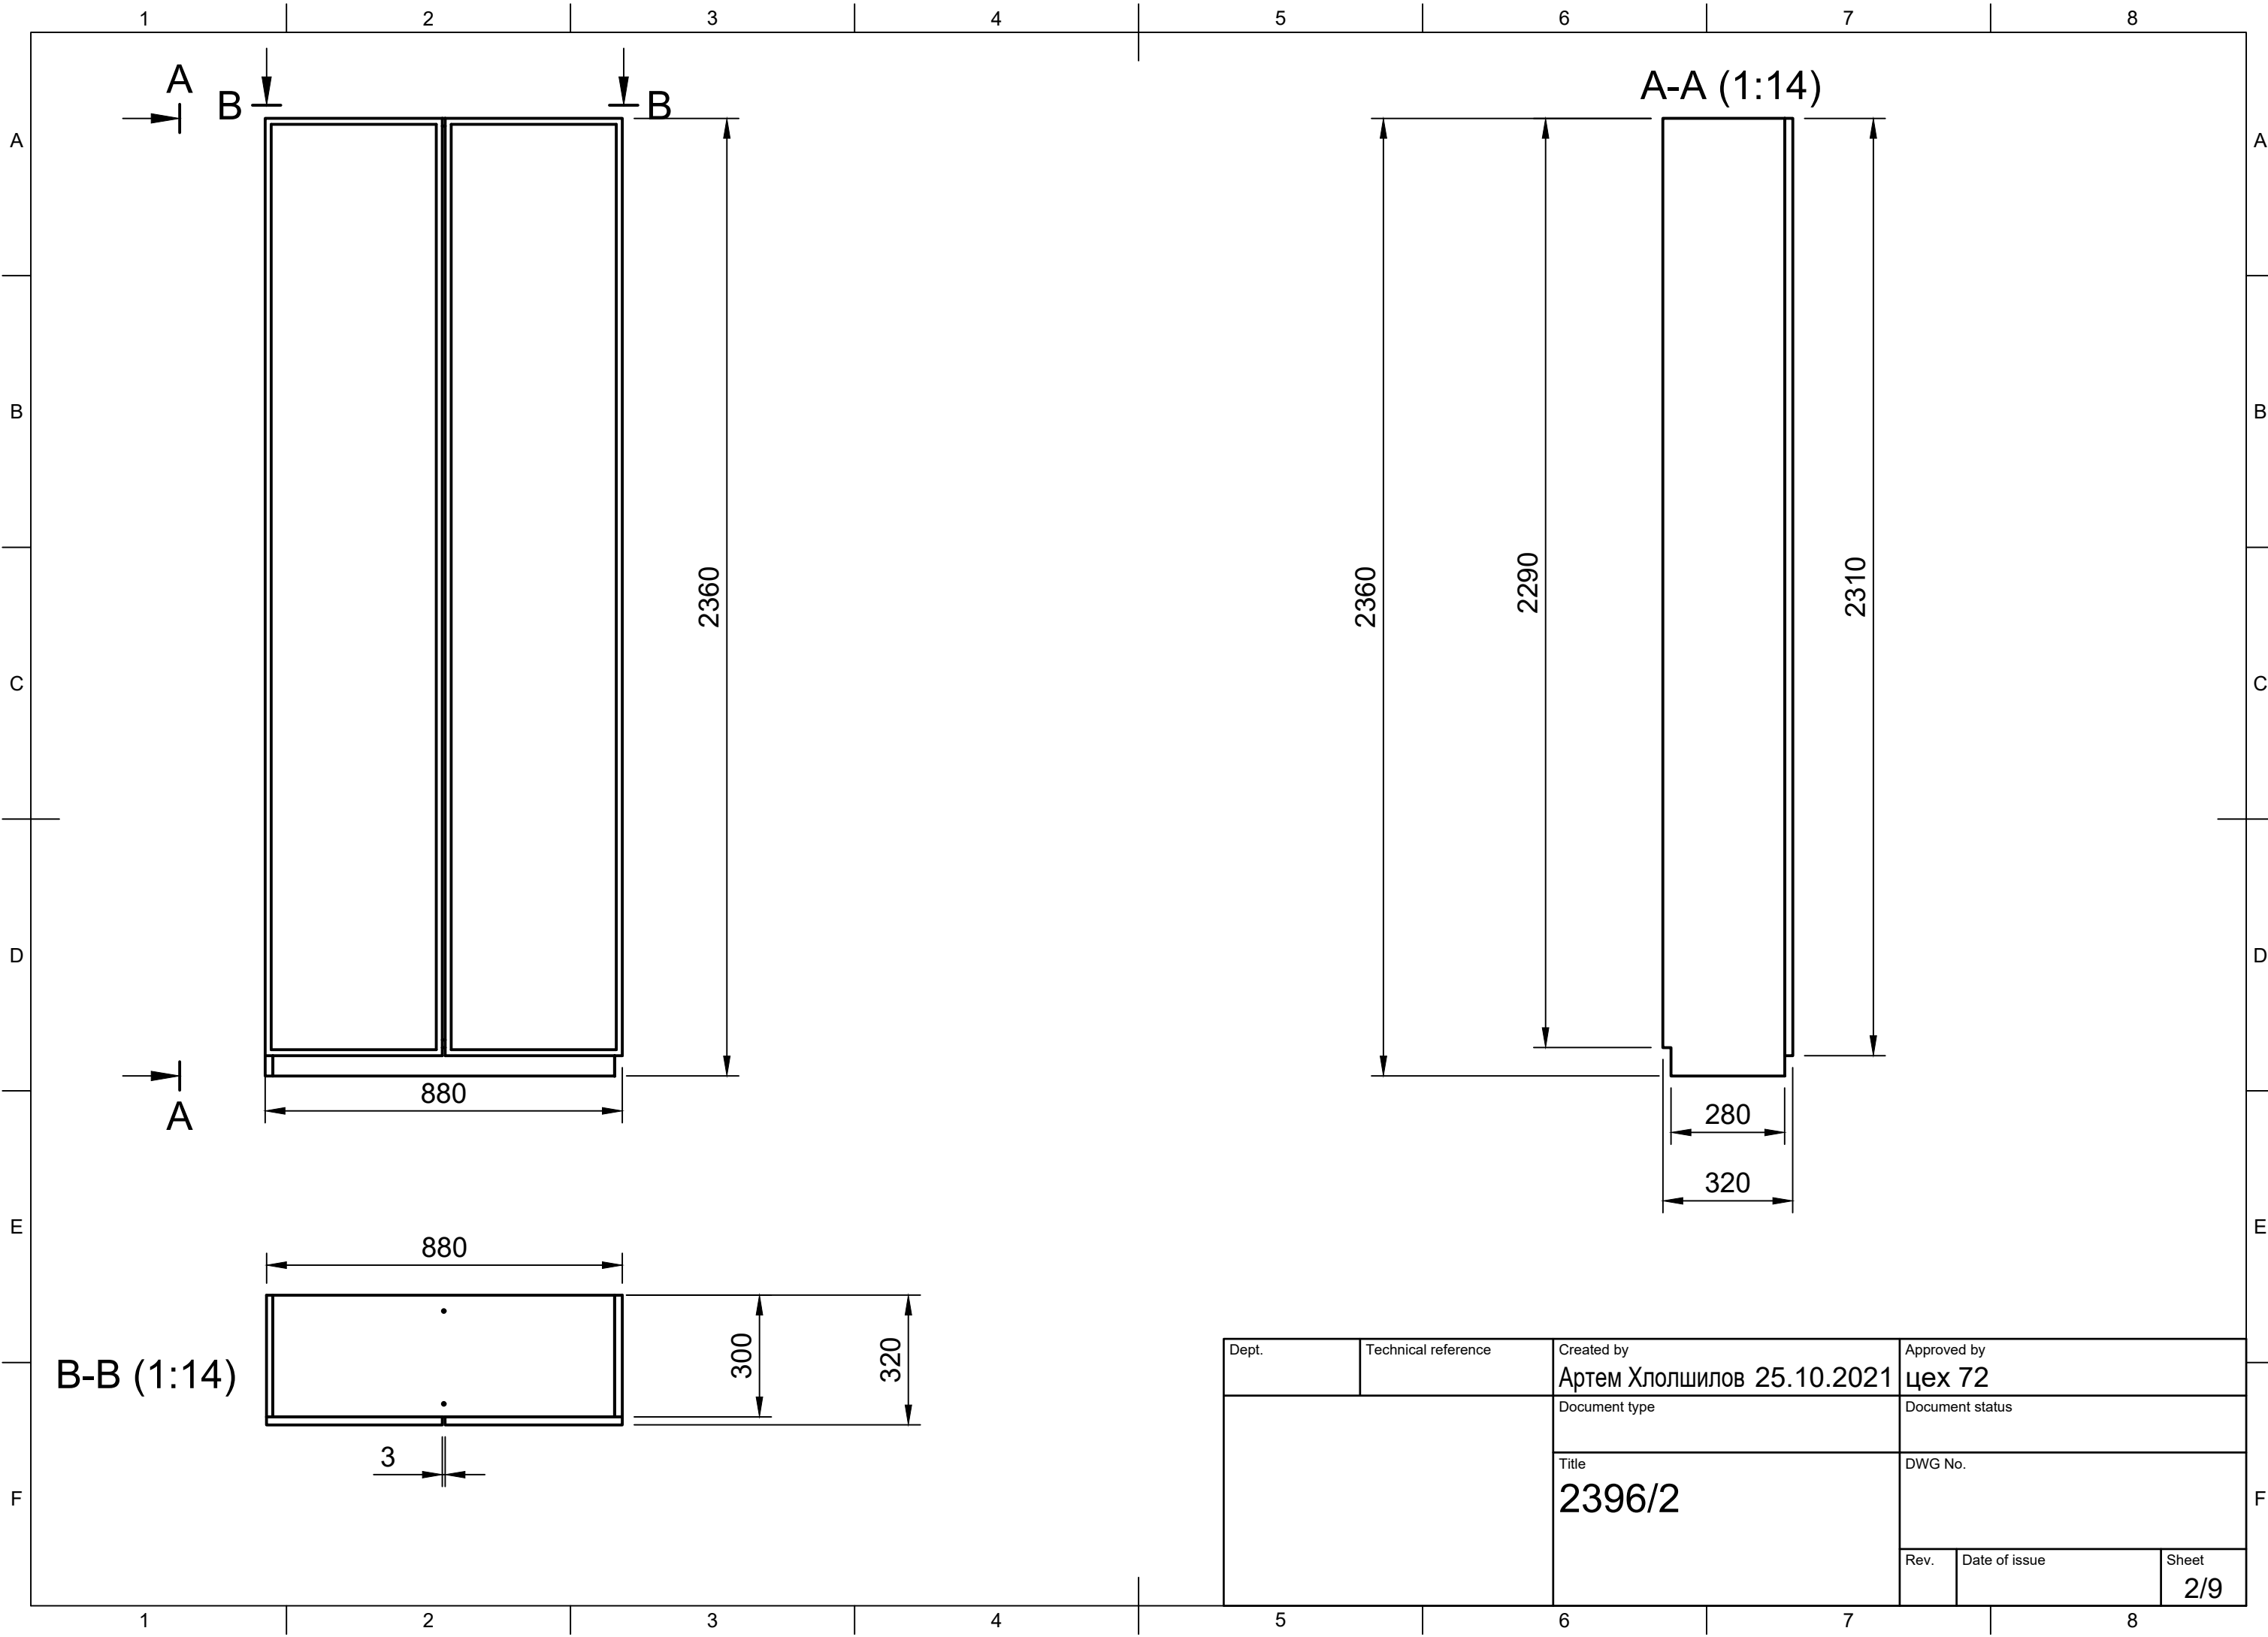

Dept.	Technical reference	Created by Артем Хлопшилов 25.10.2021	Approved by цех 72
		Document type	Document status
		Title 2396/2	DWG No.
	Rev.	Date of issue	Sheet 2/9


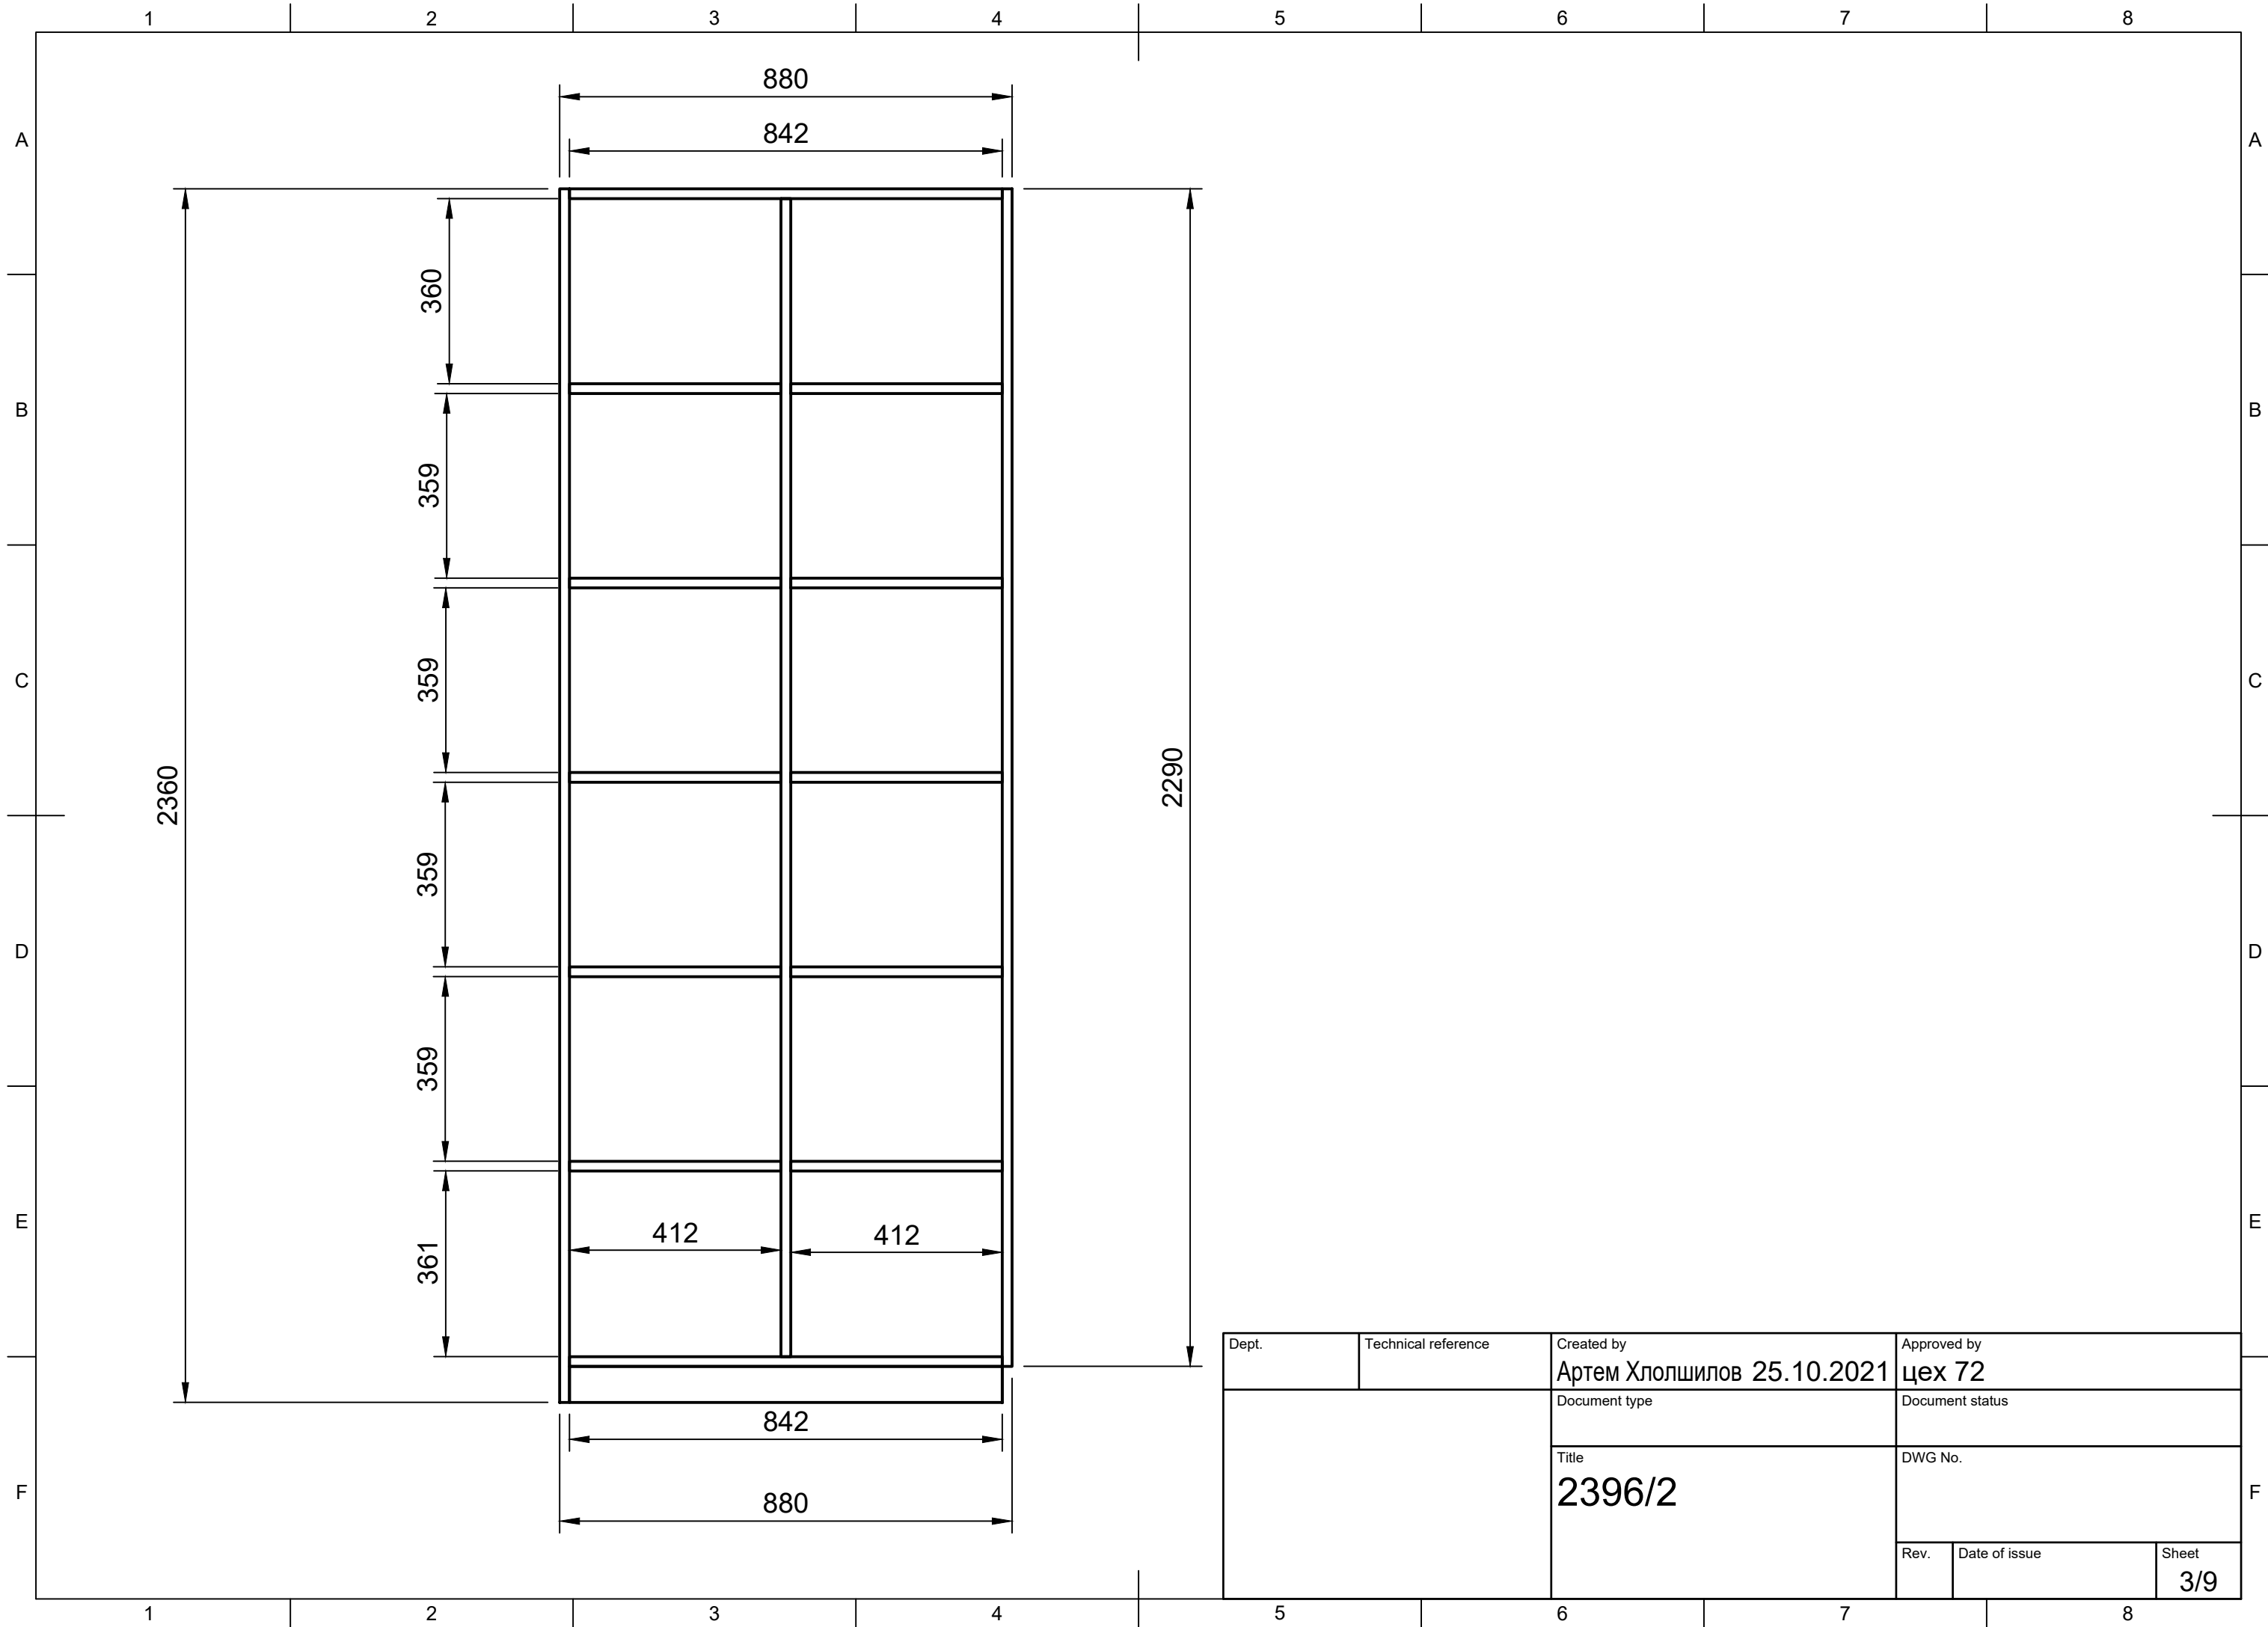


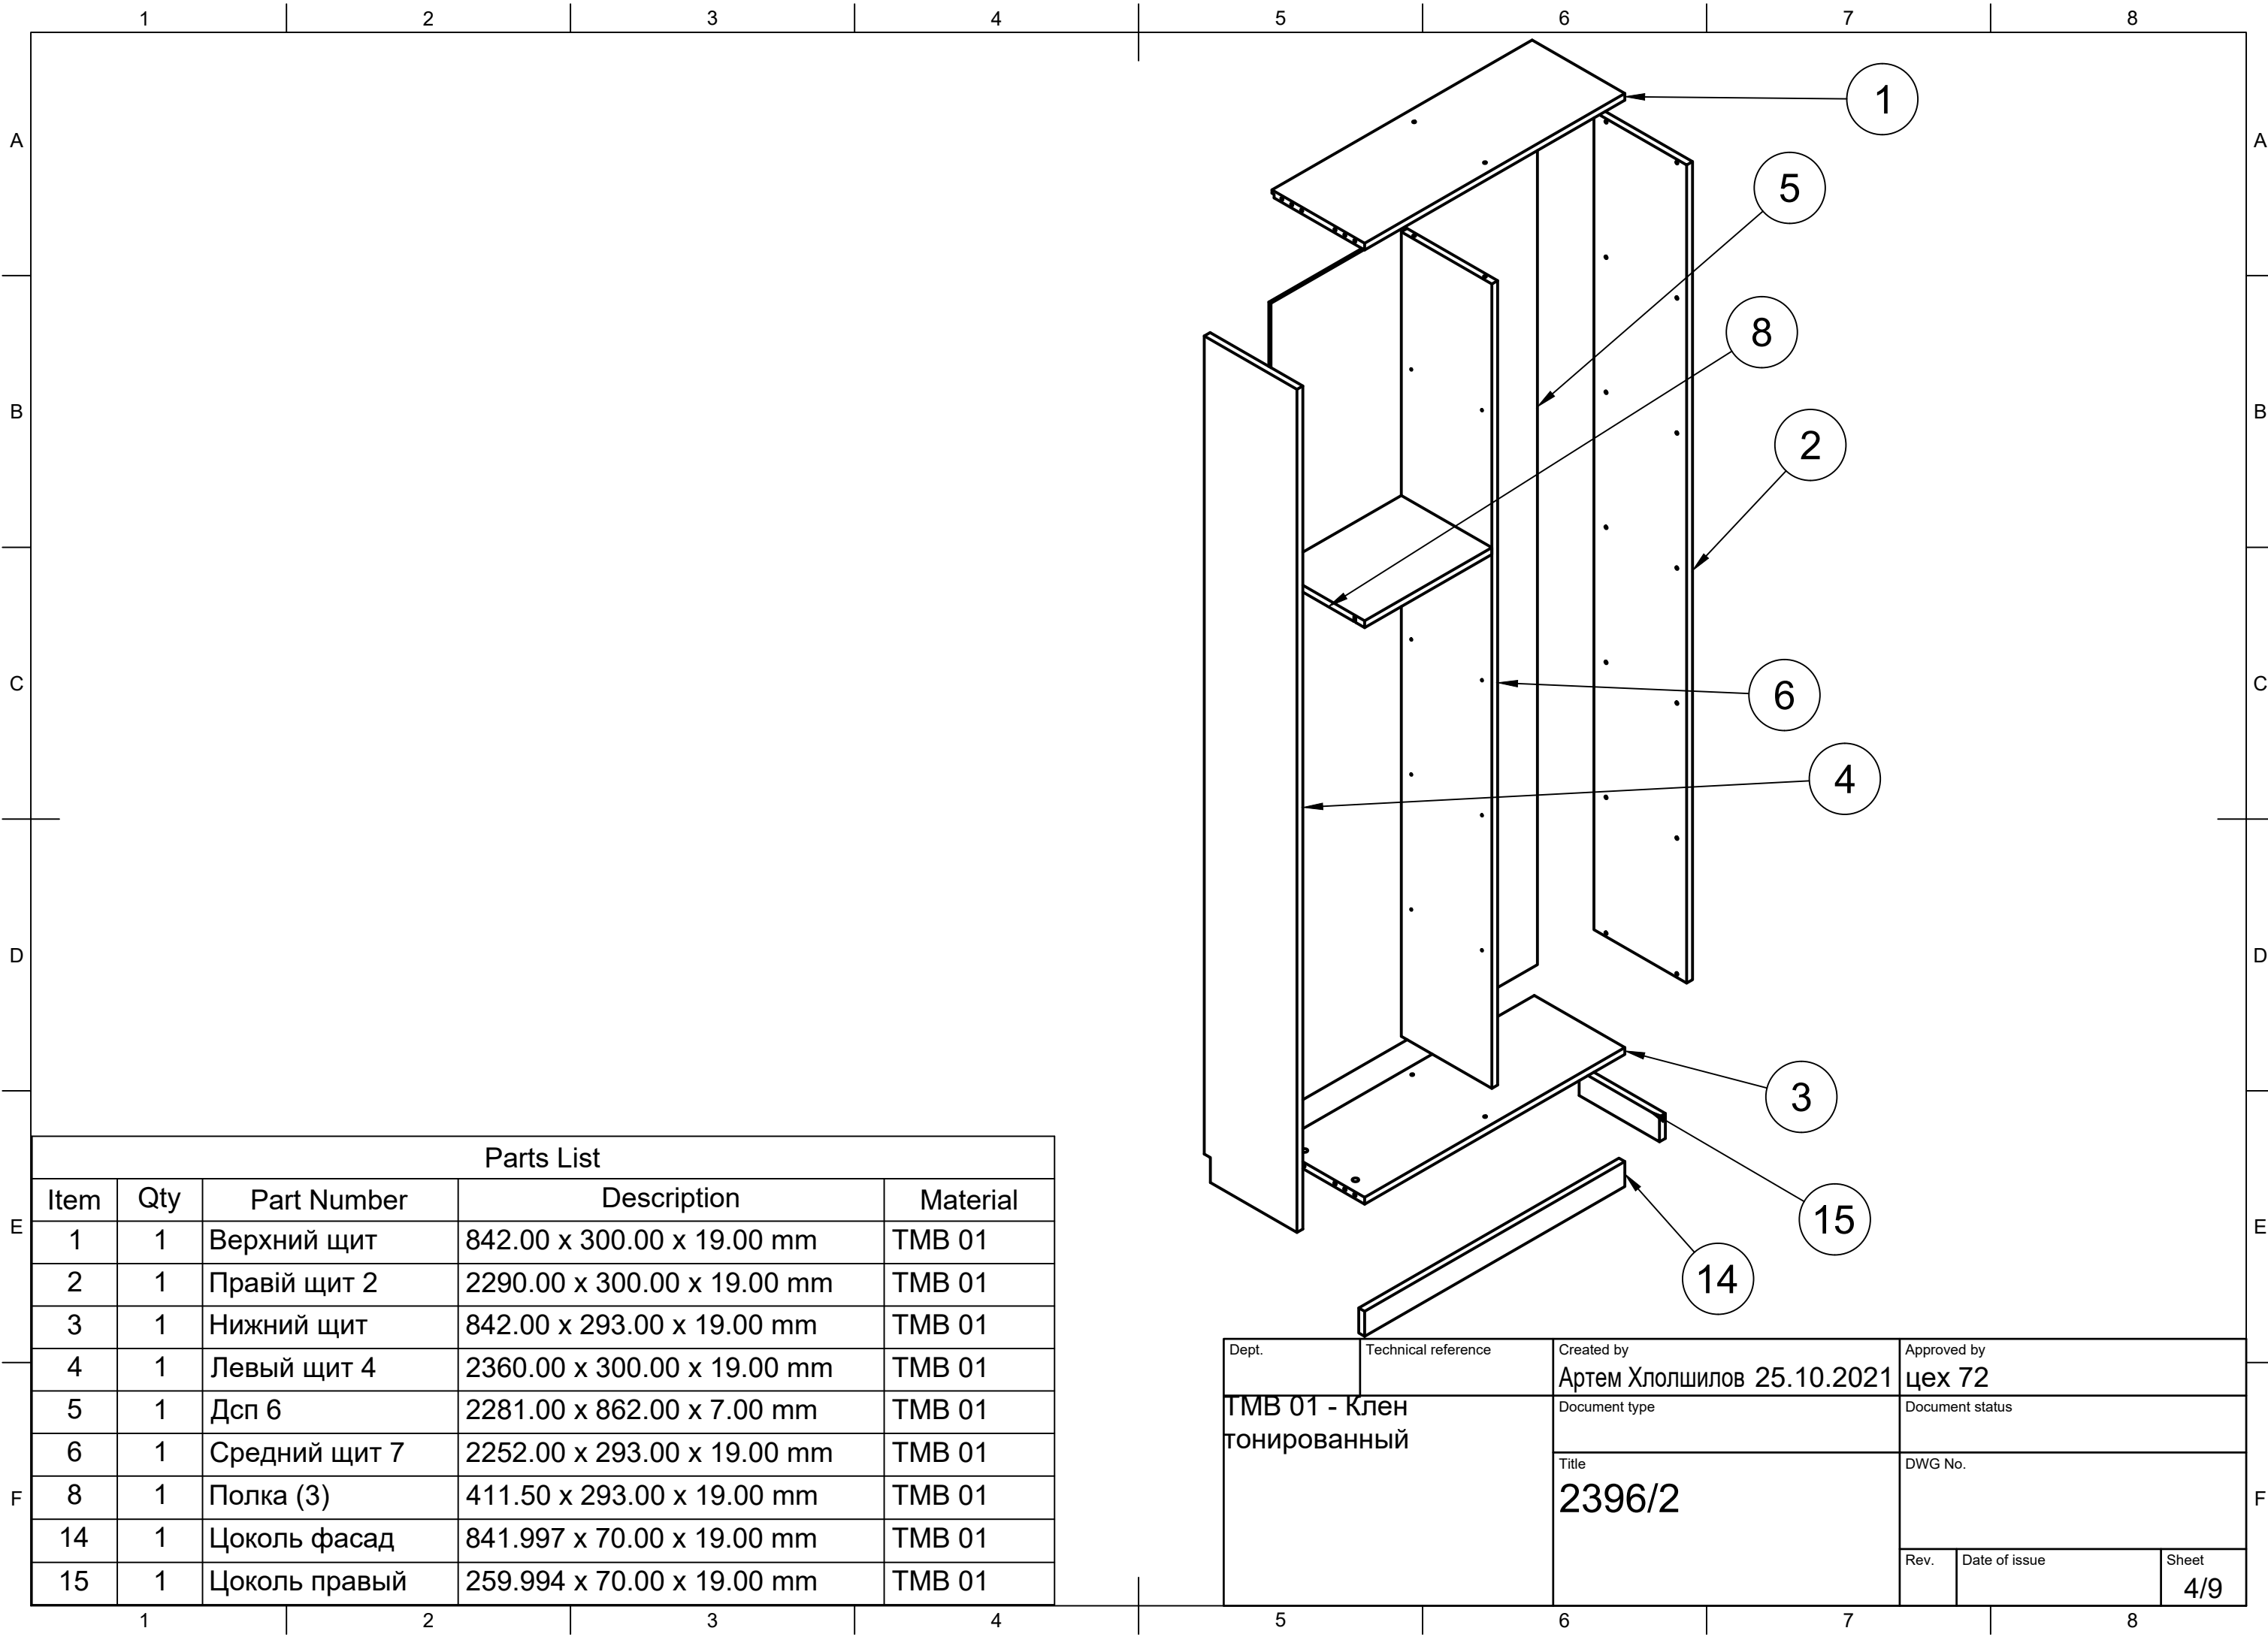

Parts List

Item	Qty	Part Number	Description	Material
1	1	Верхний щит	842.00 x 300.00 x 19.00 mm	TMB 01
2	1	Правый щит 2	2290.00 x 300.00 x 19.00 mm	TMB 01
3	1	Нижний щит	842.00 x 293.00 x 19.00 mm	TMB 01
4	1	Левый щит 4	2360.00 x 300.00 x 19.00 mm	TMB 01
5	1	Дсп 6	2281.00 x 862.00 x 7.00 mm	TMB 01
6	1	Средний щит 7	2252.00 x 293.00 x 19.00 mm	TMB 01
8	1	Полка (3)	411.50 x 293.00 x 19.00 mm	TMB 01
14	1	Цоколь фасад	841.997 x 70.00 x 19.00 mm	TMB 01
15	1	Цоколь правый	259.994 x 70.00 x 19.00 mm	TMB 01

Dept.	Technical reference	Created by Артем Хлопшилов 25.10.2021	Approved by цех 72
ТМВ 01 - Клен тонированный		Document type	Document status
		Title 2396/2	DWG No.
		Rev.	Date of issue
		Sheet 4/9	

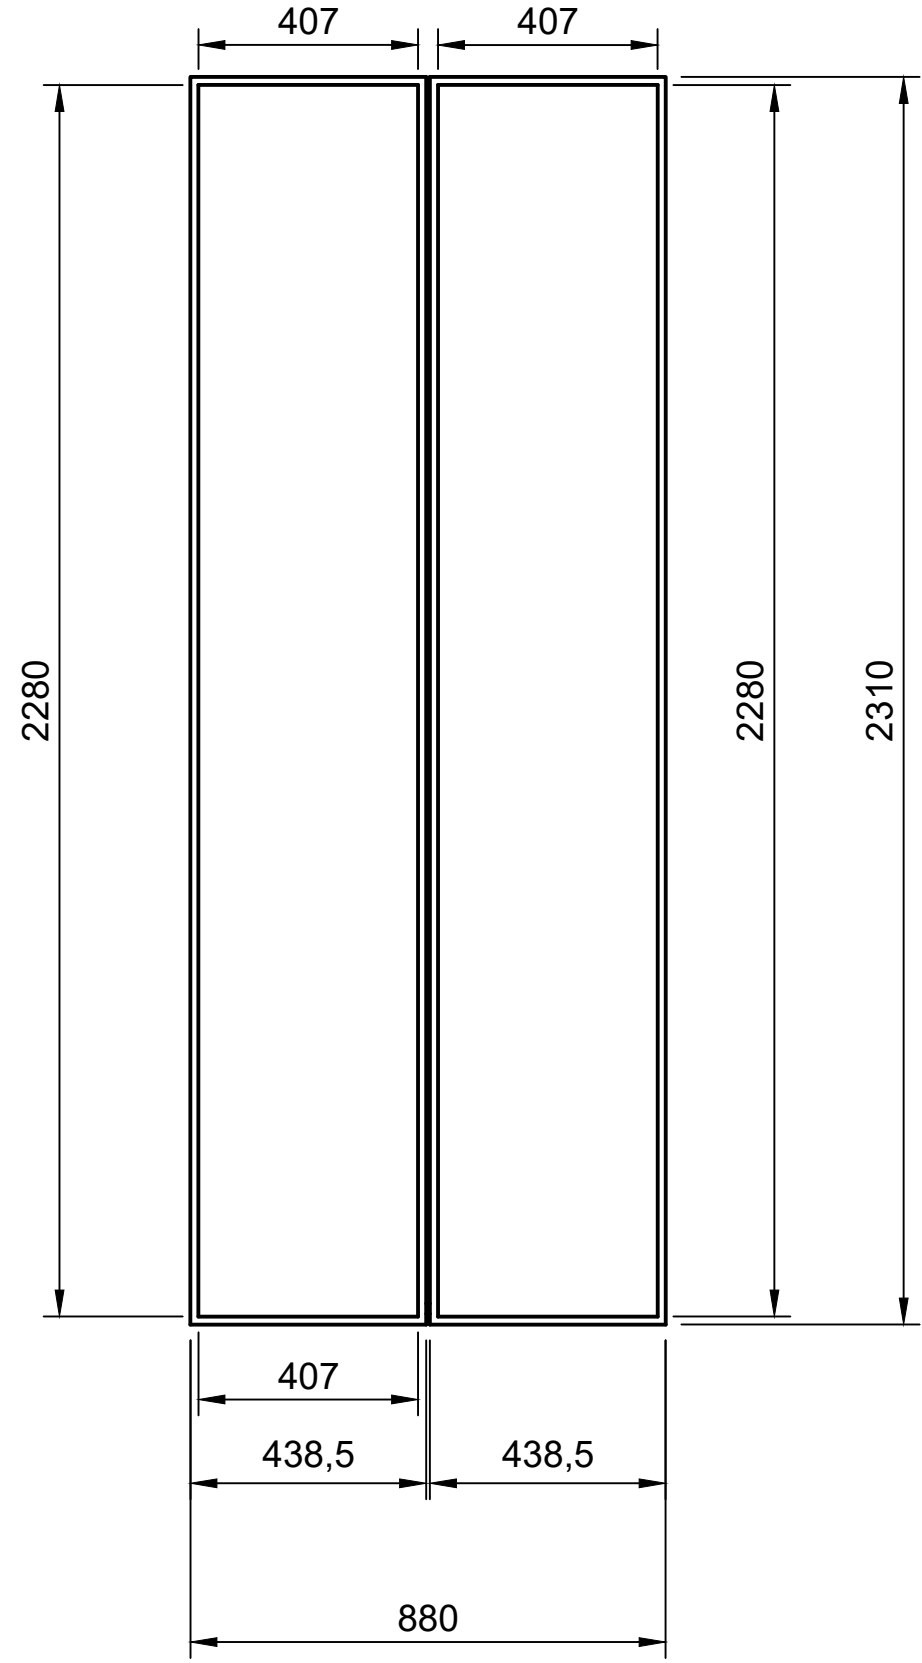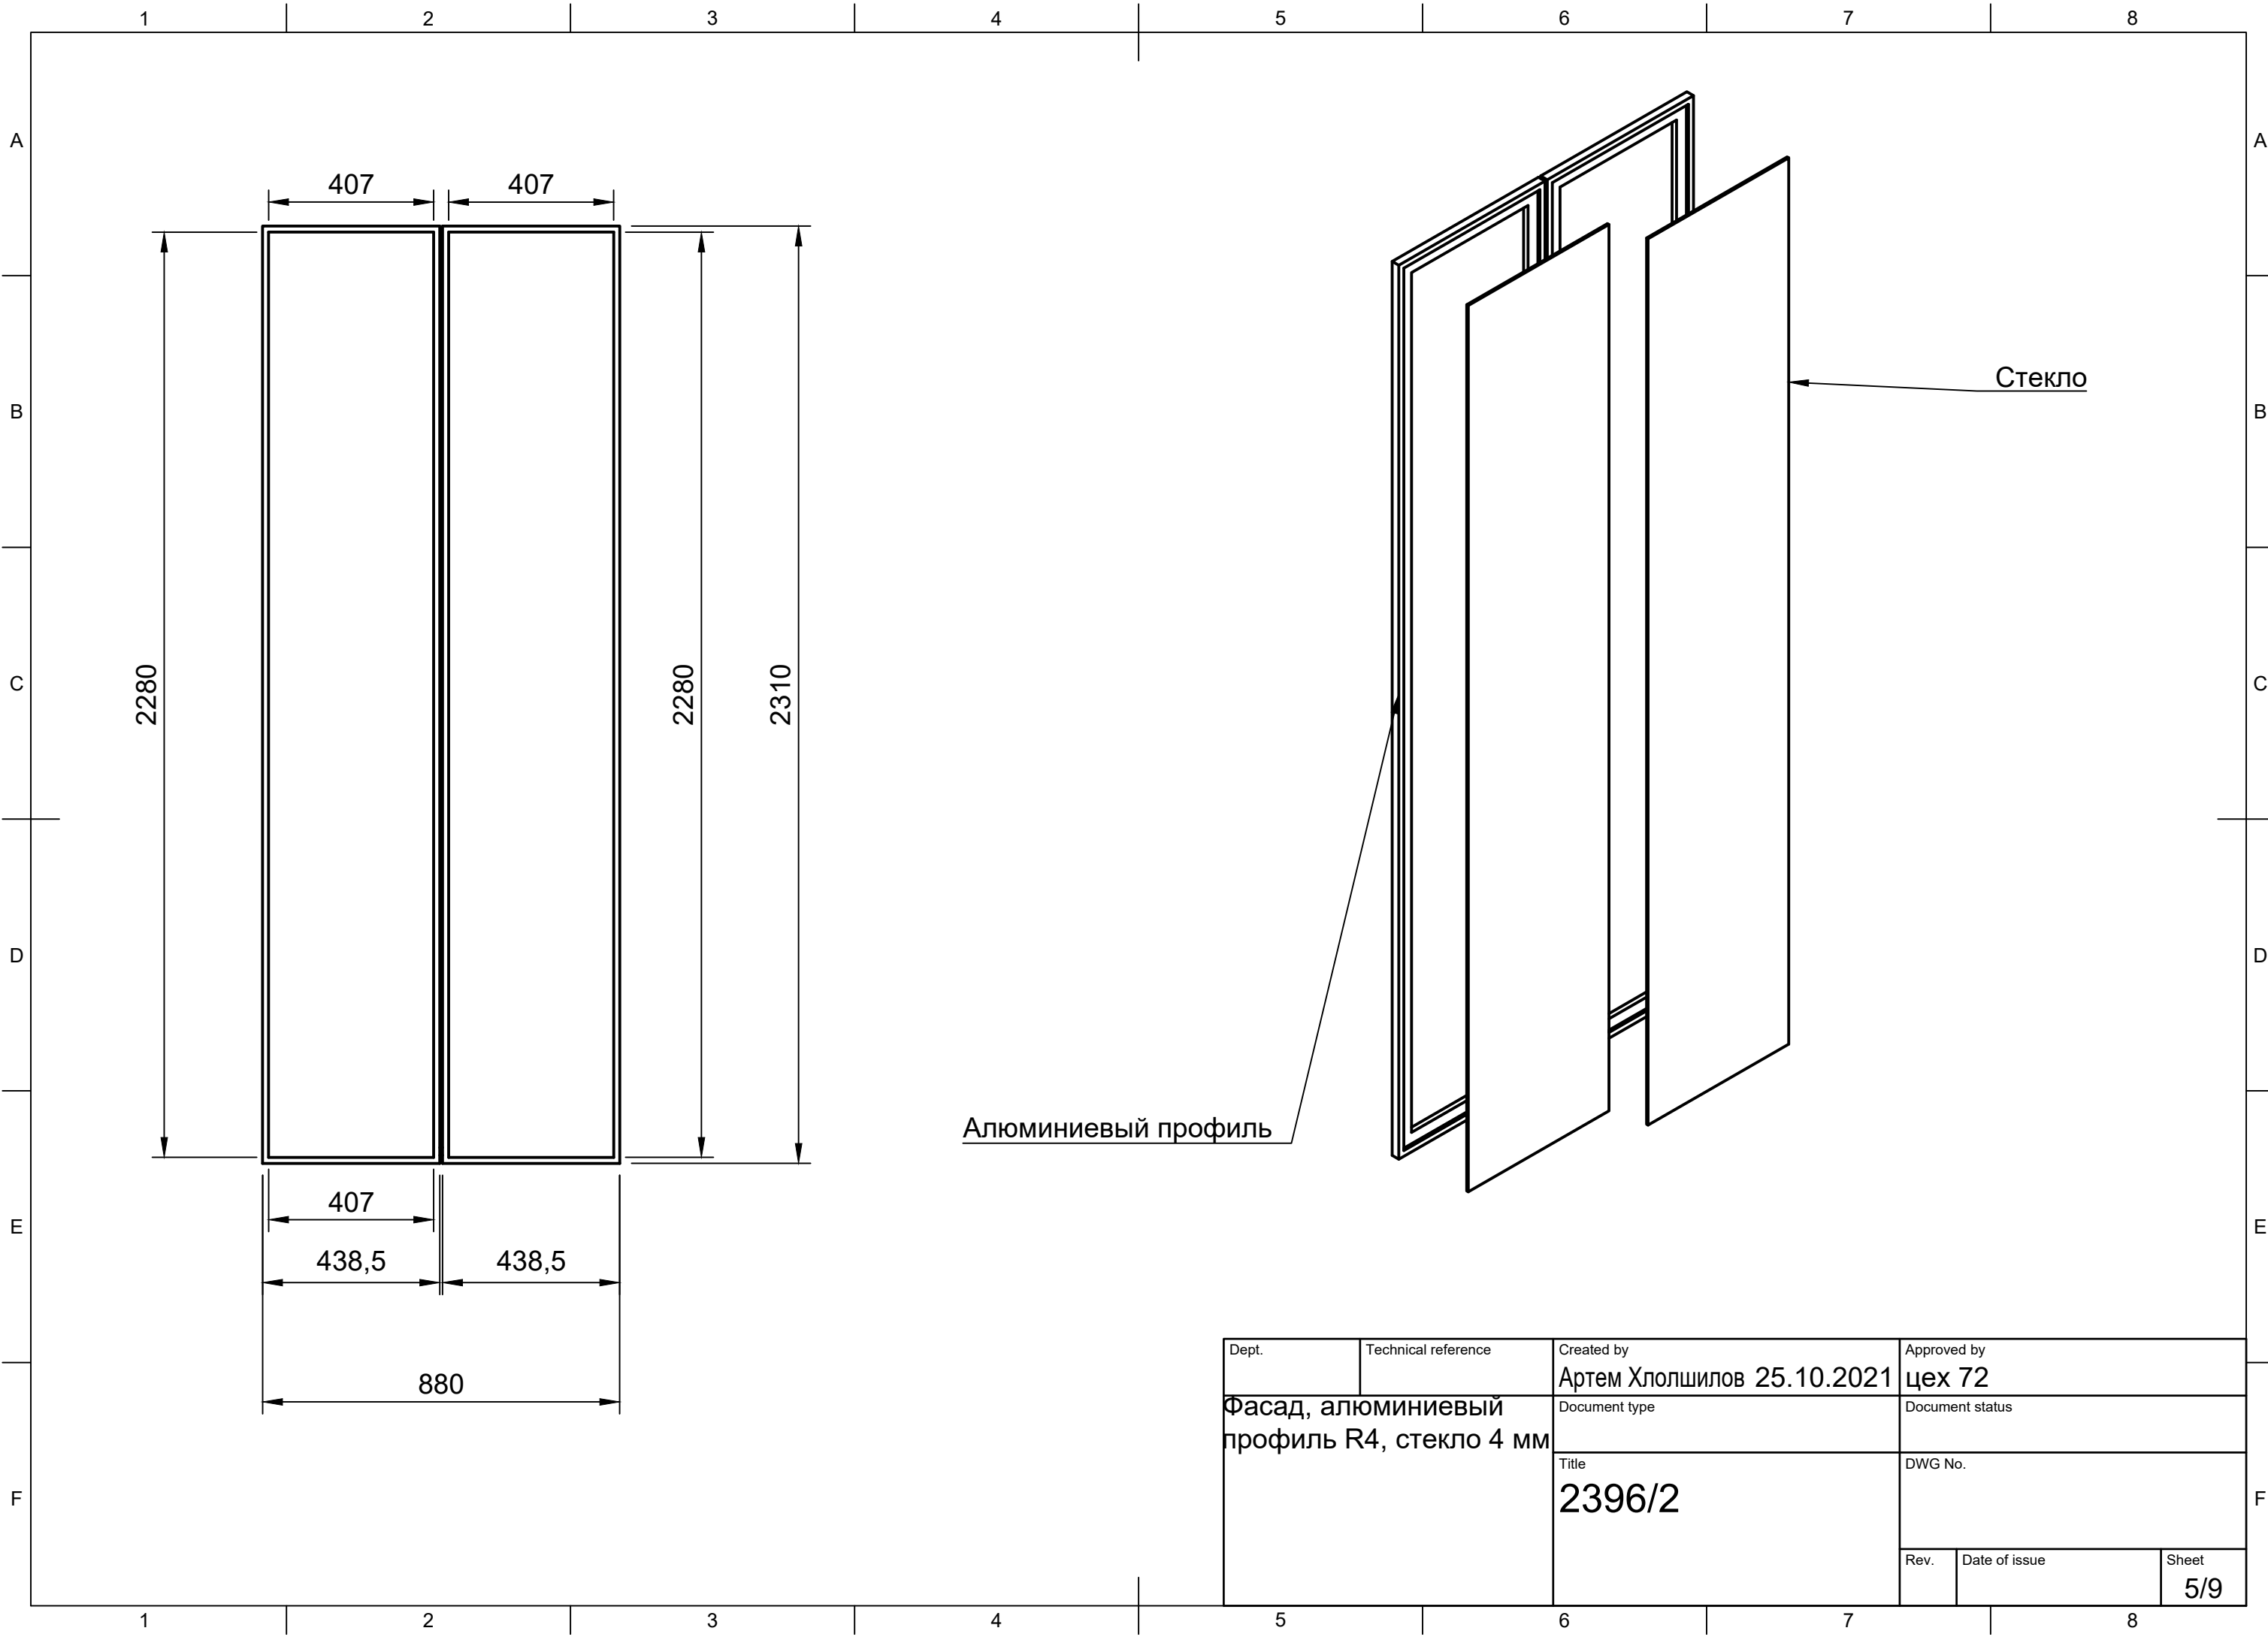

Алюминиевый профиль

Стекло

Dept.	Technical reference	Created by Артем Хлопшилов 25.10.2021	Approved by цех 72
Фасад, алюминиевый профиль R4, стекло 4 мм		Document type	Document status
		Title 2396/2	DWG No.
Rev.	Date of issue	Sheet 5/9	

1	2	3	4	5	6	7	8	
A	Спецификация заготовок							A
	№	Размер	Материал	Тонировка венгк классик		Примечание		
	1	2400x350x19	клён	PS WOOD Венге классик				
	2	2400x900x19	клён	PS WOOD Венге классик				
	3	2400x900x19	клён	PS WOOD Венге классик				
B								B
C								C
D								D
E								E
F					Dept.	Technical reference	Created by Артем Хлошилов 25.10.2021	Approved by цех 72
							Document type	Document status
							Title 2396/2	DWG No.
							Rev.	Date of issue
							Sheet 6/9	
	1	2	3	4	5	6	7	8

1 2 3 4 5 6 7 8

A

A

Спецификация на чпу			
№	Размер	Кол	Материал
1	2400x900x19	1	Клен тонированный
2	2400x900x19	1	Клен тонированный
3	2400x350x19	1	Клен тонированный

B

B

C

C

D

D

E

E

F

F

1 2 3 4 5 6 7 8

Parts List				
Item	Qty	Part Number	Description	Material
1	1	Верхний щит	842.00 x 300.00 x 19.00 mm	TMB 01
2	1	Правый щит 2	2290.00 x 300.00 x 19.00 mm	TMB 01
3	1	Нижний щит	842.00 x 293.00 x 19.00 mm	TMB 01
4	1	Левый щит 4	2360.00 x 300.00 x 19.00 mm	TMB 01
5	1	Дсп 6	2281.00 x 862.00 x 7.00 mm	TMB 01
6	1	Средний щит 7	2252.00 x 293.00 x 19.00 mm	TMB 01
8	1	Полка (3)	411.50 x 293.00 x 19.00 mm	TMB 01
10	1	Профиль	2310.00 x 436.50 x 19.85 mm	ALPF
11	1	Профиль 2	2310.00 x 436.50 x 19.85 mm	ALPF
12	1	Стекло	2290.00 x 420.00 x 4.50 mm	GL
13	1	Стекло(Mirror)	2290.00 x 420.00 x 4.50 mm	GL
14	1	Цоколь фасад	841.997 x 70.00 x 19.00 mm	TMB 01
15	1	Цоколь правый	259.994 x 70.00 x 19.00 mm	TMB 01

GL	Стекло		
ALPF	Алюминиевый профиль		
TMB 01	Клён		

Dept.	Technical reference	Created by Артем Хлопшилов 25.10.2021	Approved by цех 72
		Document type	Document status
		Title 2396/2	DWG No.
		Rev.	Date of issue
			Sheet 8/9

Спецификация фурнитуры			
Наименование	Кол	Поставщик	Перемещение
Конфирмат 7x50мм, оцинкованный	18		Складское
Дюбель ввинчиваемый под стяжку VB DU 321 (9021847) Muller	10		Складское
Стяжка Mfix пластик 16мм серая MULLER	30		Складское
Дюбель ввинчиваемый Twister под Rastex DU 644 (9047864) Hettich	10		Складское
Эксцентриковая стяжка MFix 18мм Muller	4		Складское
Дюбель двойной под Rastex DU 853 49/30мм (79568) Hettich	10		Складское
Шкант деревянный 8x30 мм	8		Складское
Ручка VV 323/160, черный, Турция	1	Вияр (115583) https://viyar.ua/catalog/ruchka_vv_323_160_chernyy_turtsiya/	Любарци
Bel Viso Glass Категория 4 (R-4)	2	Вияр (112413) https://viyar.ua/catalog/ramochnyy_aluminiumevyy_profil_r4_chernyy_brash_polirovannyy/	Любарци
Винт 4x22мм, оцинкованный	4		Складское
Металлические уголки	4		Складское