




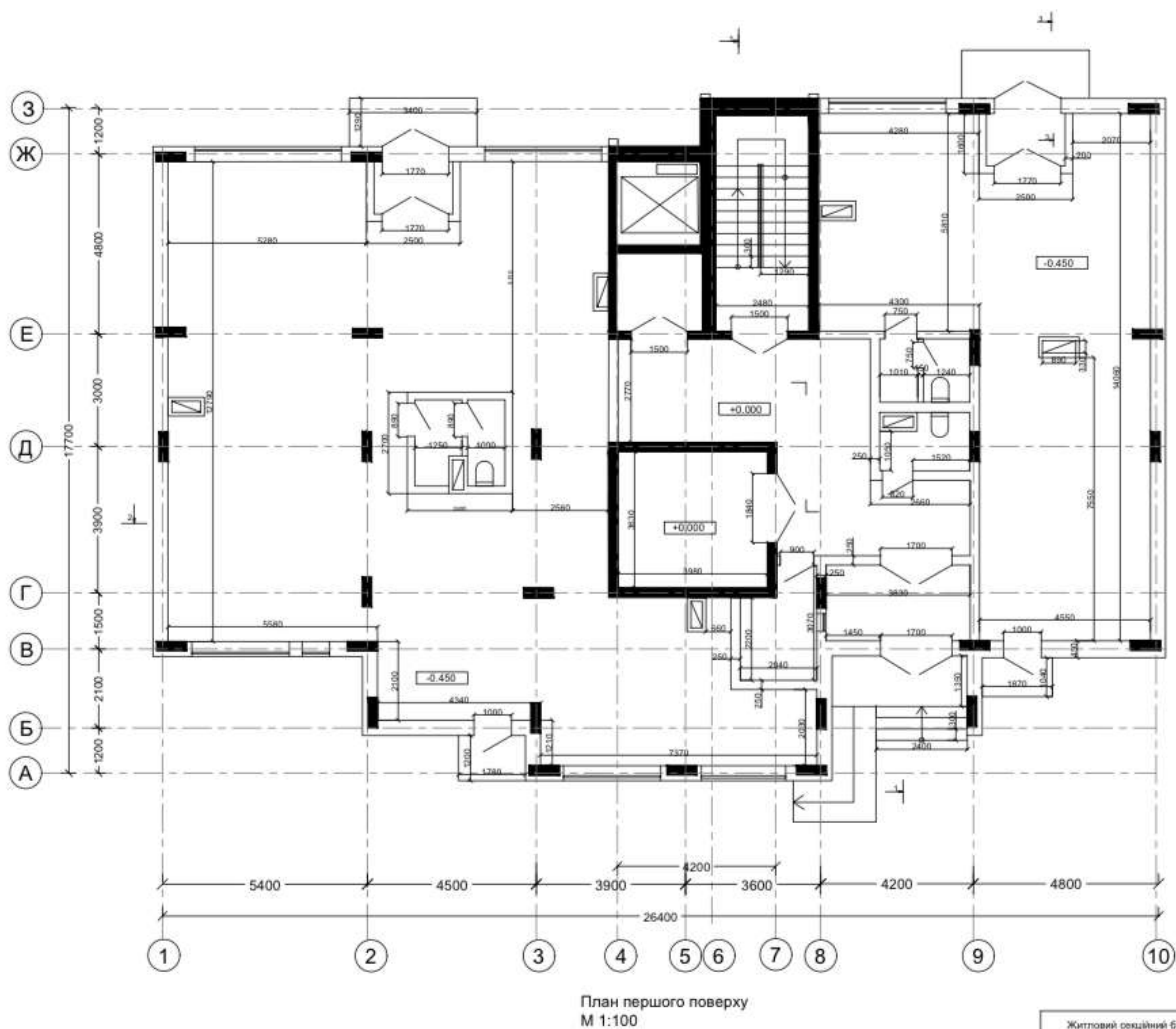

Житловий секційний будинок середньої поверховості				
Виконав	Планировщик А.	АРХ 21-7	Архитектор	Архитектор
Перевірив	Козак Р.В.		1	6
	Біликівська О.В.			

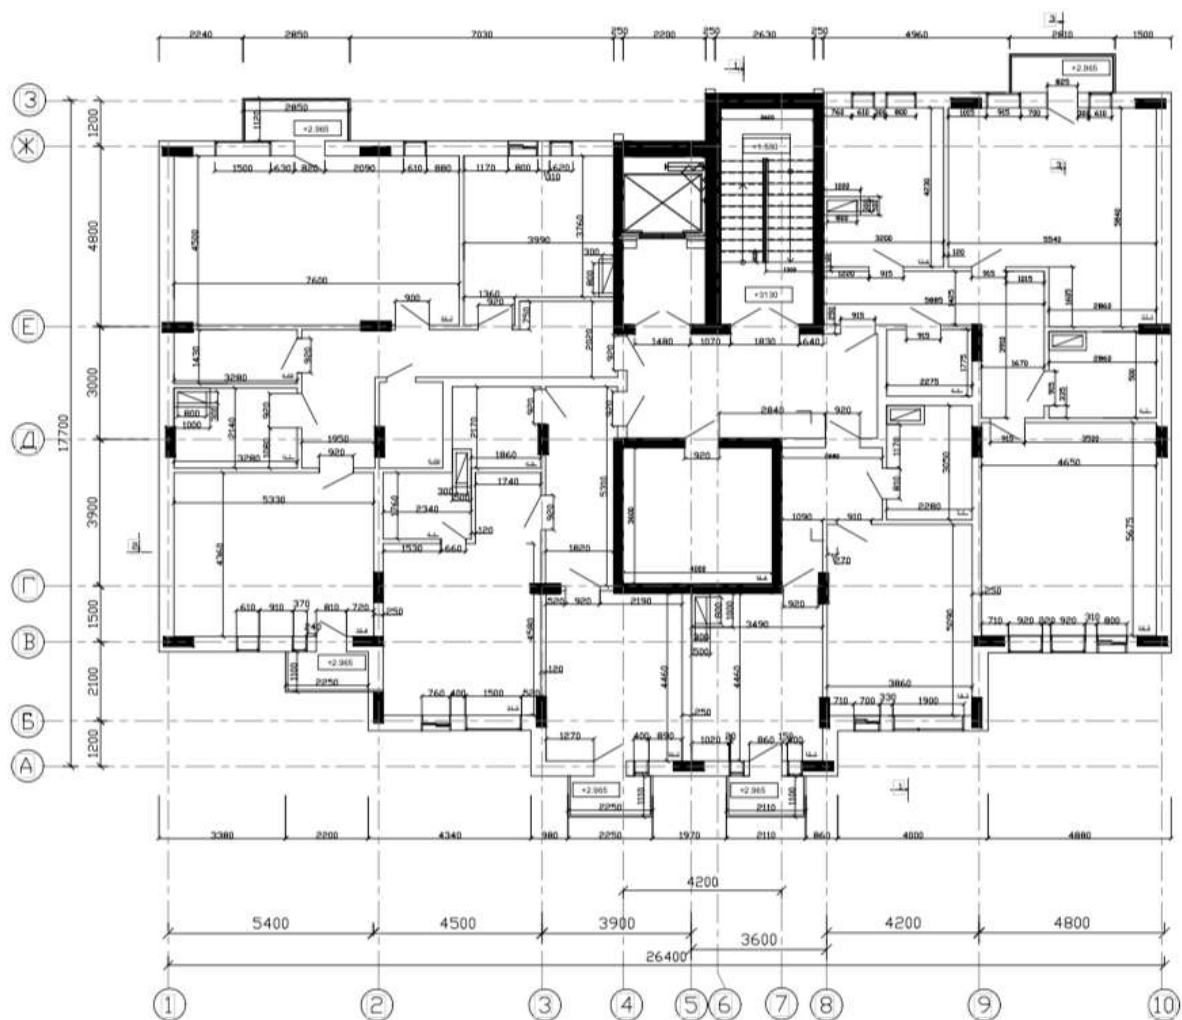


План типового поверху
М 1:100

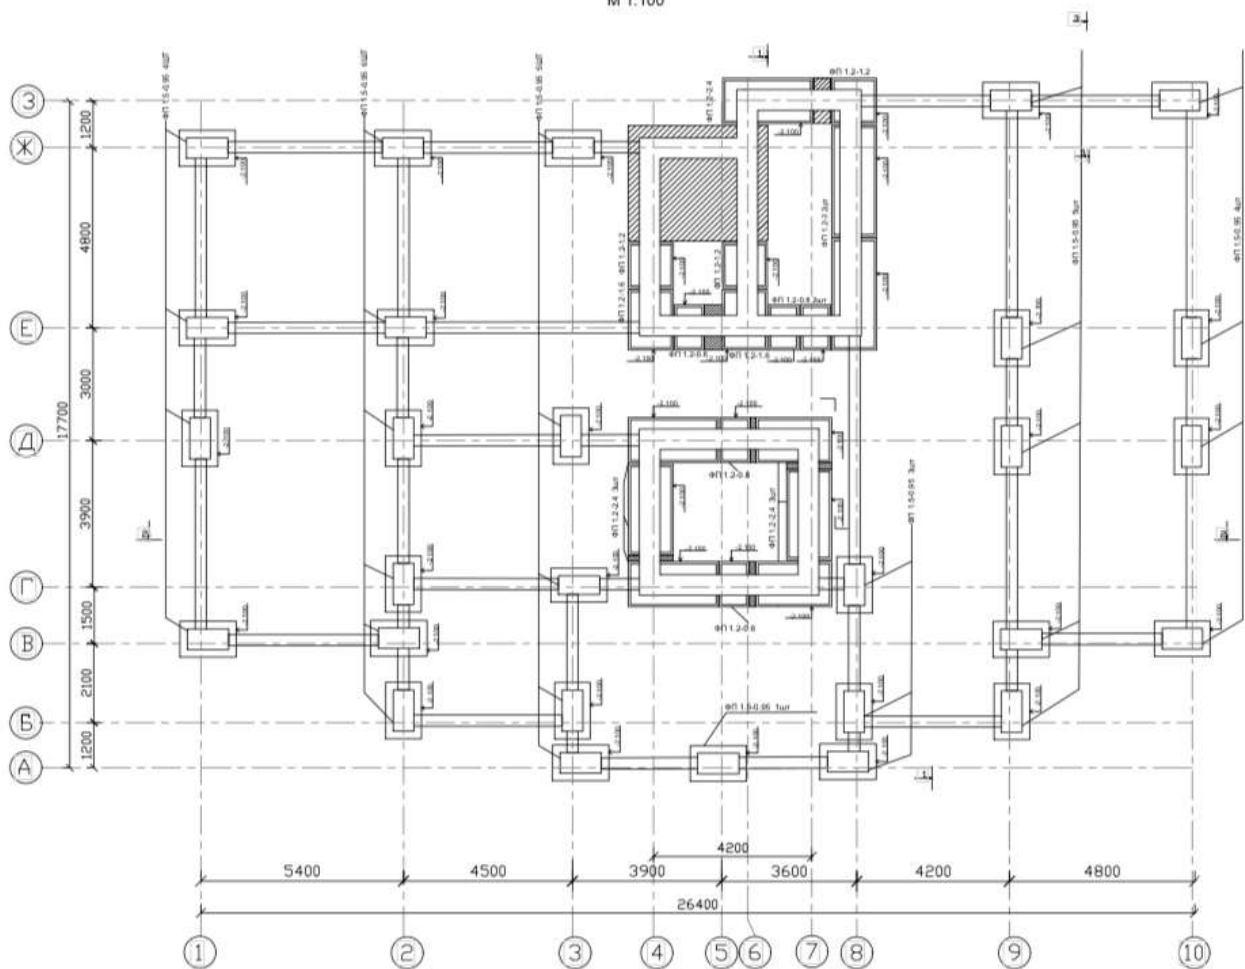

План фундаментів
М 1:100


Житловий секційний будинок середньої поверховості				
Виконавці	Позашкільна А.	АРХ 21-7	Архит	Архите

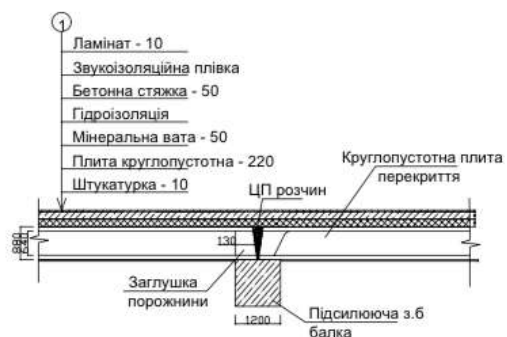


Вузол 2




Житловий секційний будинок середньої поверховості				
Виконавець	Площадний А.	АРХ 21-7	Архитектор	Архитектор
Перевірив	Козак Н.Ф.		І	ІІ
	Власенко О.В.			

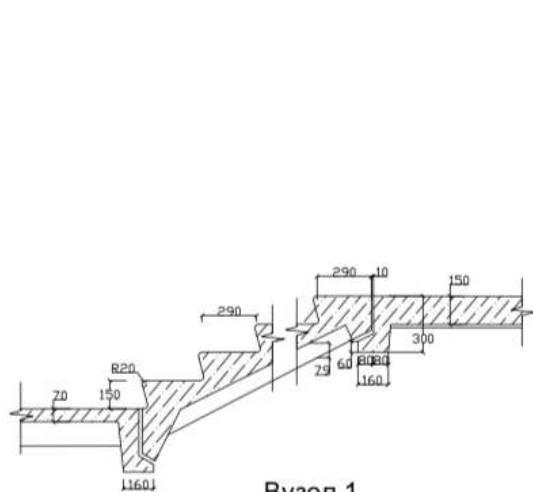

Вузол 1
М 1:20

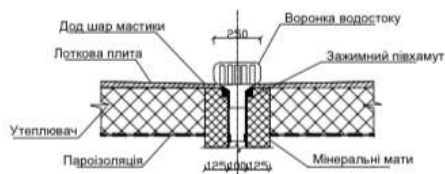

Вузол 3
М 1:20

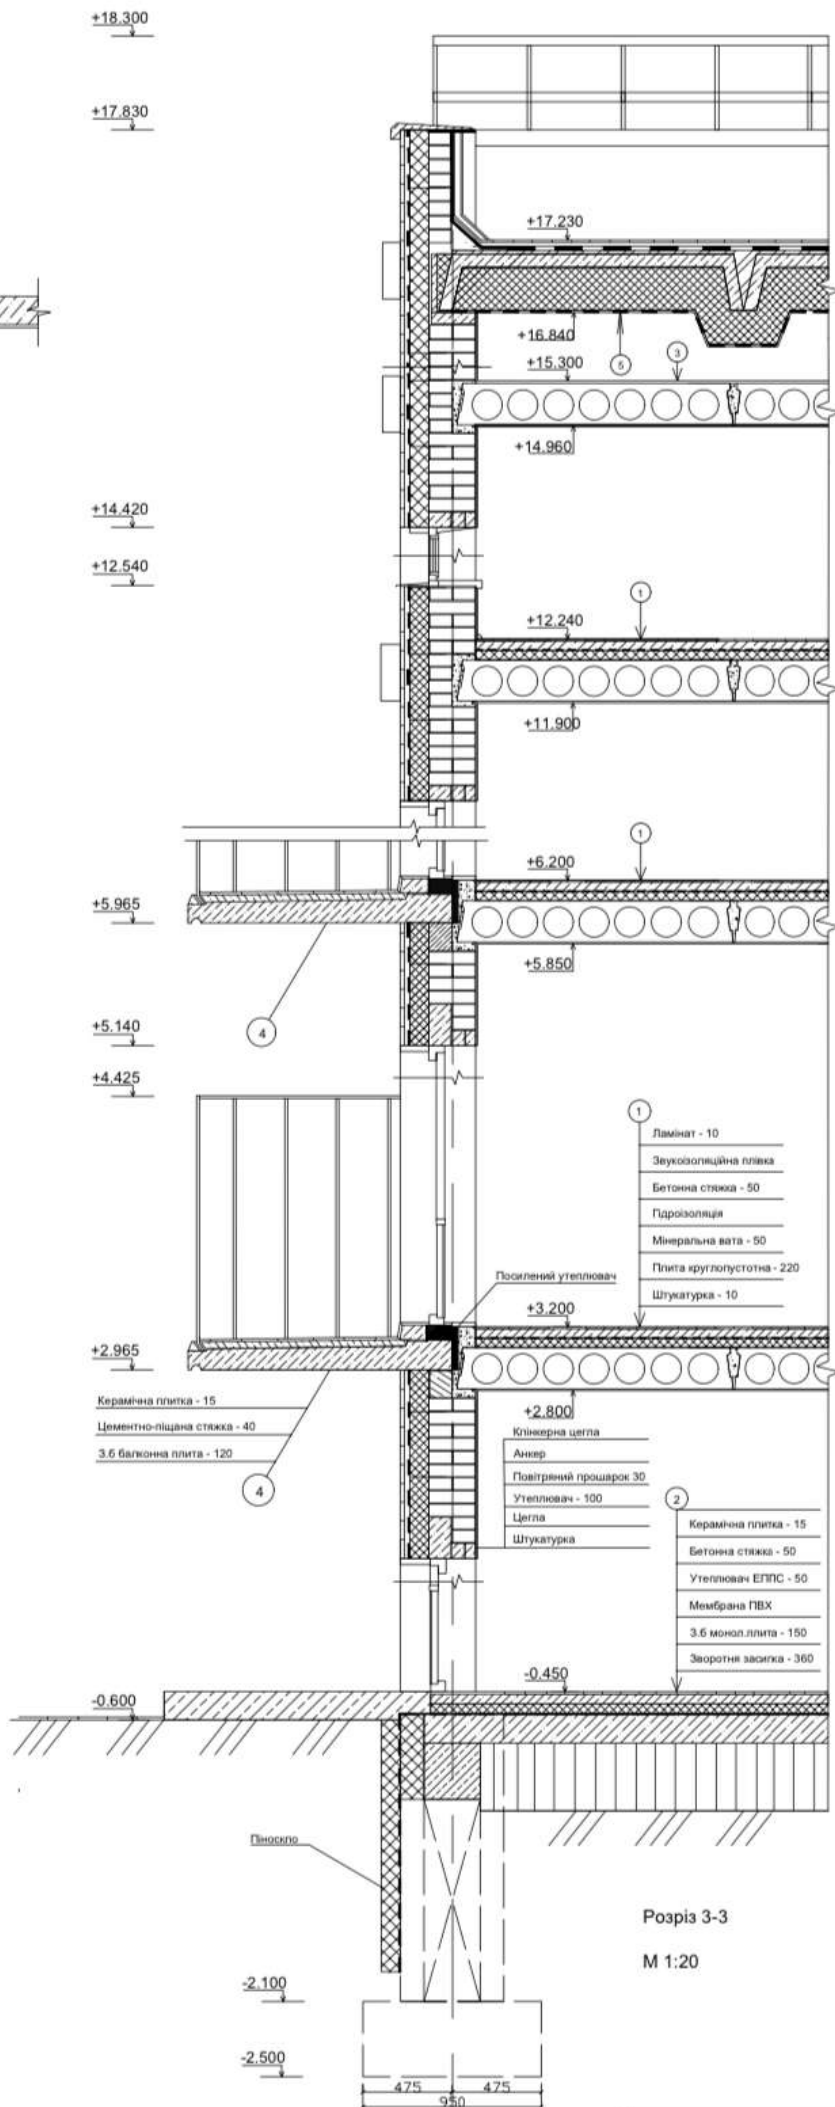

Розріз 3-3
М 1:20

Житловий секційний будинок середньої поверховості				
