
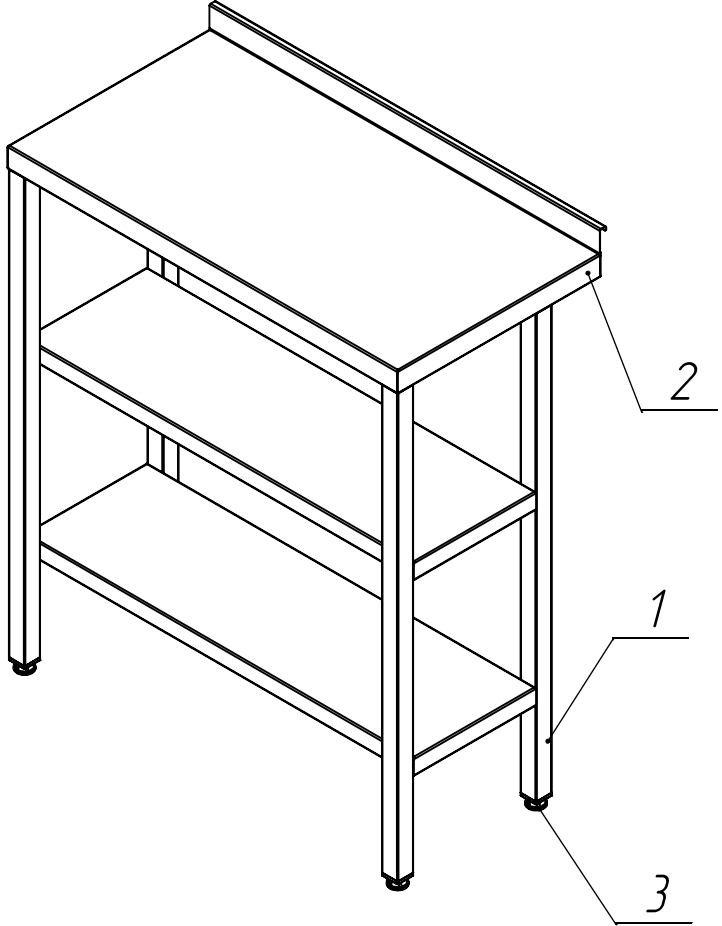
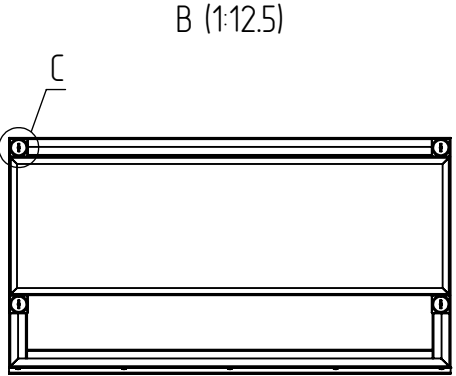
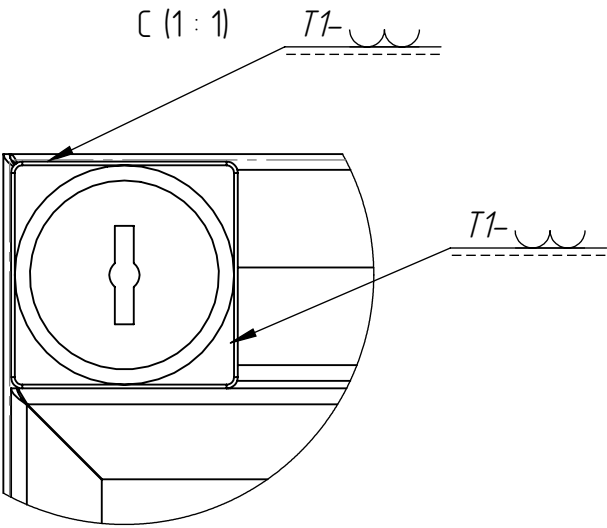
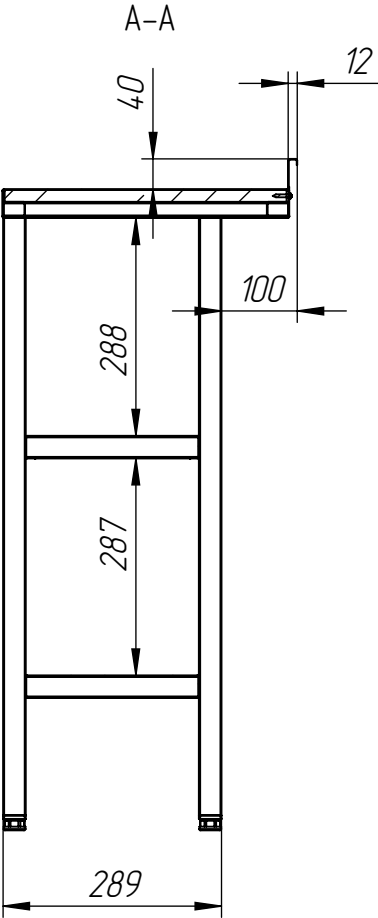
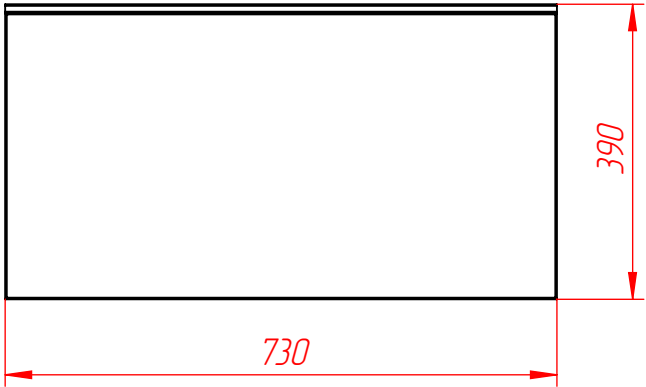


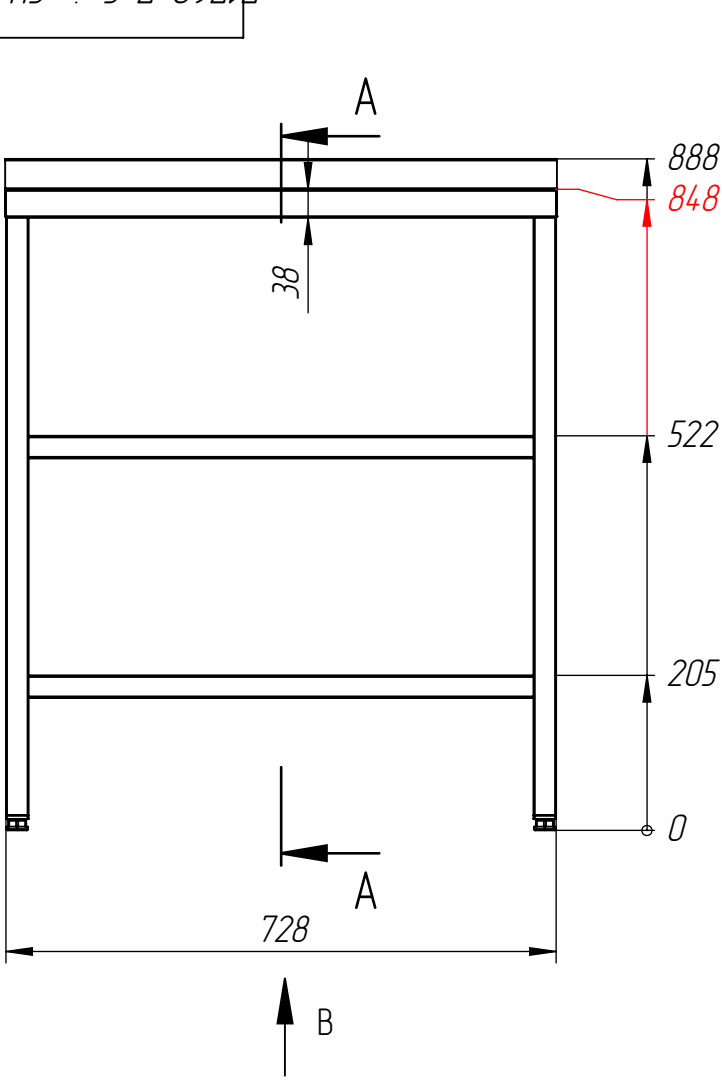


1. Н14; h14; IT14/2.
2. Задирок зняти, гострі кромки притупити.
3. Зварювання електродом, що не плавиться, в середовищі аргону.
4. Зварювання – за місцями прилягання деталей.
5. Шви уривчасті (переважно приховані)
6. Шви, що виходять на зовнішні поверхні, зачистити.
7. \* Розміри для довідок.

| ITEM NO. | Part Number                           | Name           | QTY. |
|----------|---------------------------------------|----------------|------|
| 1        | П1760_7 СН 01.00.00 СБ                | Каркас         | 1    |
| 2        | П1760_7 СН 02.00.00 СБ                | Стільниця      | 1    |
| 3        | П1760_7 Підп'ятник 30x30 регульований | Покупний виріб | 4    |

|           |      |          |        |            |                                    |          |  |             |         |
|-----------|------|----------|--------|------------|------------------------------------|----------|--|-------------|---------|
|           |      |          |        |            | П1760_7_Стіл СН-730x390-Б2П-пр1-01 |          |  |             |         |
|           |      |          |        |            |                                    |          |  |             |         |
|           |      |          |        |            |                                    |          |  |             |         |
|           |      |          |        |            | Стіл СН-730x390-Б2П-пр1-01         | Лист.    |  | Маса        | Масштаб |
| Зм.       | Арк. | № докум. | Підпис | Дата       |                                    |          |  | 13.04       | 1:10    |
| Розроб.   |      | Сологуд  |        | 17.03.2025 |                                    |          |  |             |         |
| Перевір.  |      |          |        |            |                                    |          |  |             |         |
| Т. контр. |      |          |        |            |                                    |          |  |             |         |
|           |      |          |        |            |                                    | Арк. 1 1 |  | Аркушів 2 2 |         |
|           |      |          |        |            |                                    |          |  |             |         |
| Н. контр. |      |          |        |            |                                    |          |  |             |         |
| Затверд.  |      |          |        |            |                                    |          |  |             |         |

П1760\_7\_Стіл СН-730х390-Б2П-пр1-01

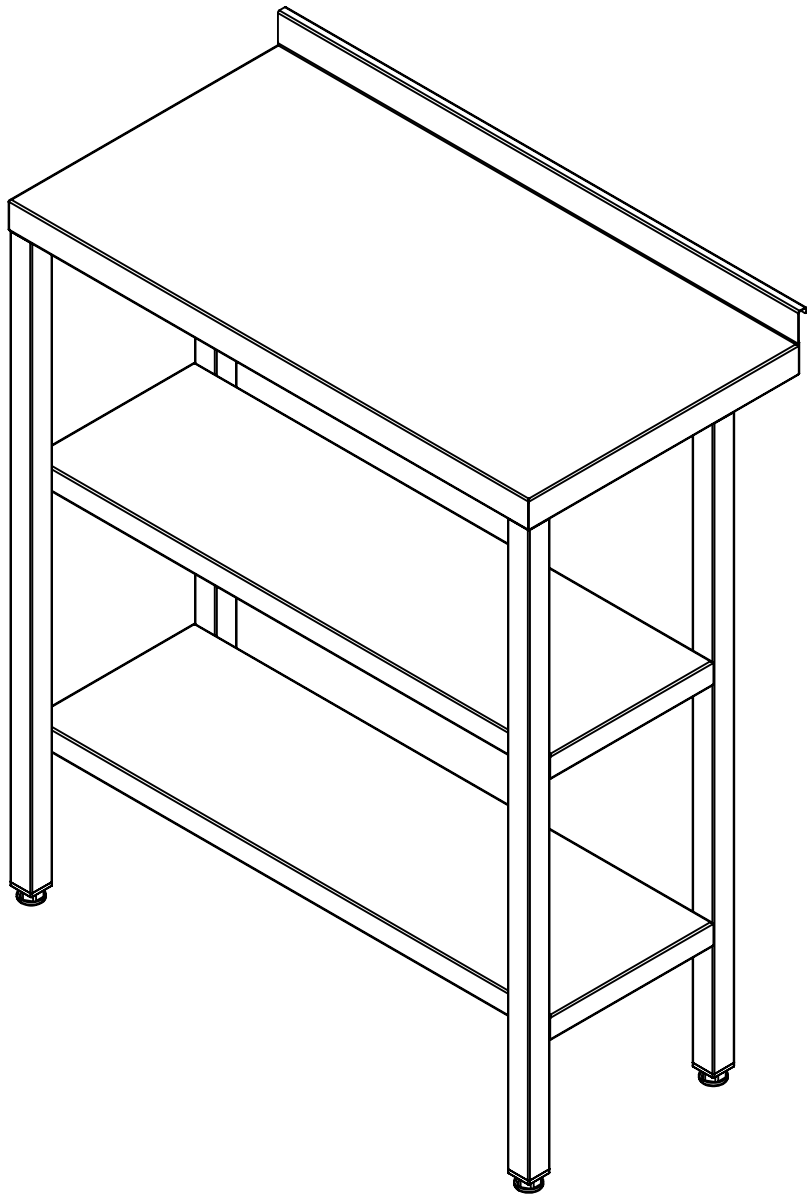




| ITEM NO. | Part Number                           | Name                                | QTY. |
|----------|---------------------------------------|-------------------------------------|------|
| 1        | П1760_7 СН 01.00.01_Труба             | Труба AISI 201_30х30х1 L=790mm.     | 4    |
| 2        | П1760_7 СН 01.01.01_201_0.8mm_2PS     | Полиця дет. 1                       | 2    |
| 3        | П1760_7 СН 02.00.01_201_0.8mm_1PS     | Стільниця дет.1                     | 1    |
| 4        | П1760_7 СН 02.00.02_ДСП               | Стільниця ДСП                       | 1    |
| 5        | П1760_7 СН 02.00.03_201_0.8mm_2PS     | Стільниця дет.2                     | 2    |
| 6        | П1760_7 СН 02.00.04_201_0.8mm_2PS     | Стільниця дет.3                     | 2    |
| 7        | П1760_7 СН 02.00.05_201_0.8mm_1PS     | Стільниця дет.4                     | 1    |
| 8        | П1760_7 Саморіз DIN 7981 D 3.9        | DIN7981 Самонаріз 3,9х22 цб нпкр PH | 5    |
| 9        | П1760_7 Підп'ятник 30х30 регульований | Покупний виріб                      | 4    |

1. Н14; h14; ІТ14/2.
2. Задирок зняти, гострі кромки притупити.
3. \* Розміри для довідок.

|     |      |          |        |      |                                    |      |
|-----|------|----------|--------|------|------------------------------------|------|
|     |      |          |        |      | П1760_7_Стіл СН-730х390-Б2П-пр1-01 | Арк. |
| Зм. | Арк. | № докум. | Підпис | Дата |                                    | 2    |

93 00'00'10 H3 7 09LW

| ITEM NO. | Part Number              | Name                               | QTY. |
|----------|--------------------------|------------------------------------|------|
| 1        | П1760_7 СН 0100.01_Труда | Труда AISI 201_30x30x1<br>L=790mm. | 4    |
| 2        | П1760_7 СН 0101.00 СБ    | Полиця                             | 2    |

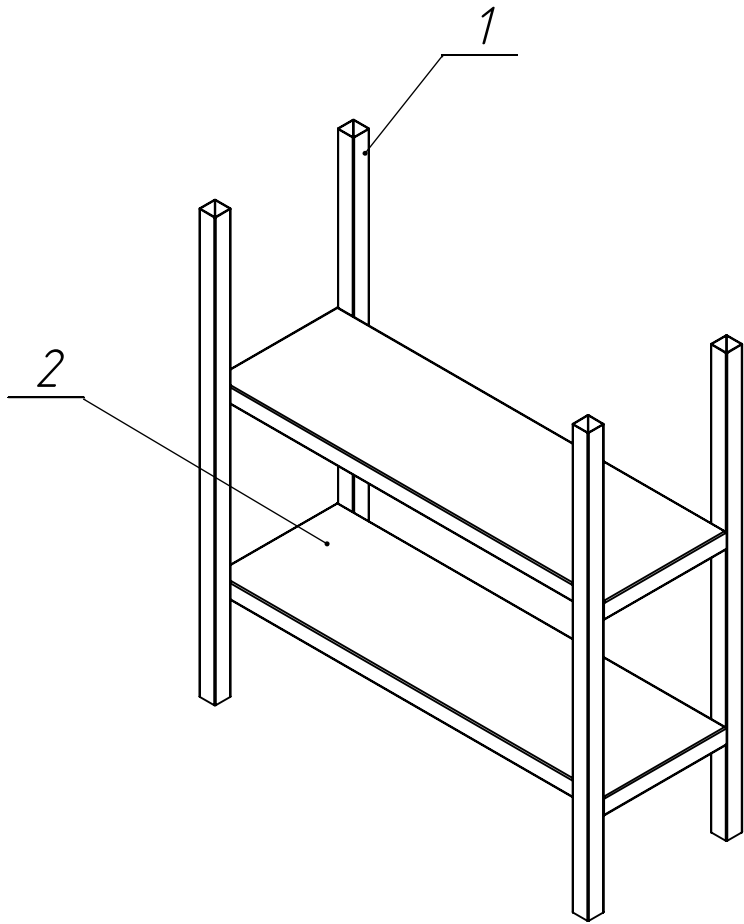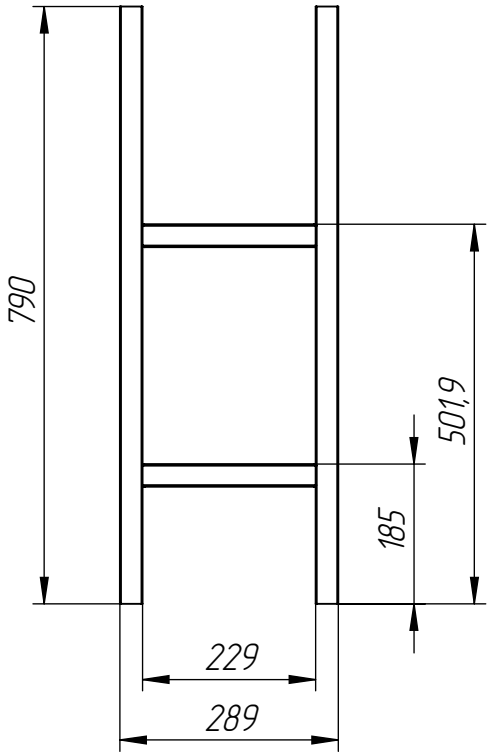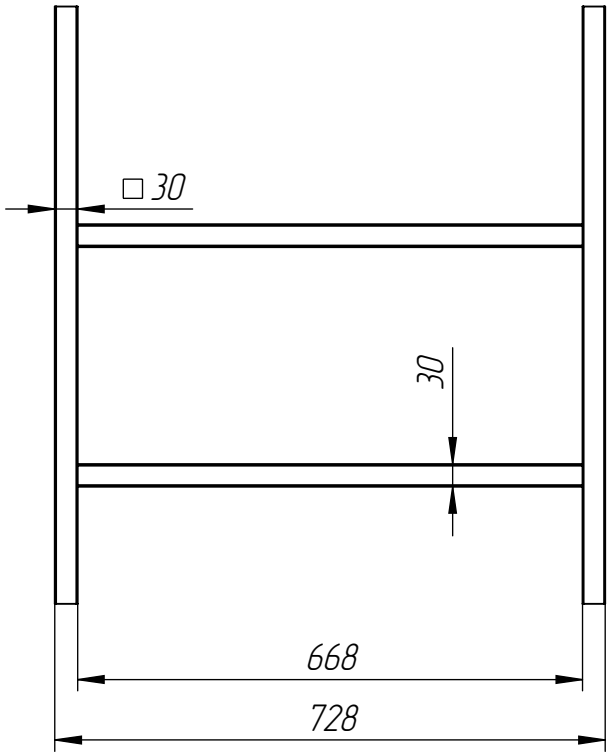


- Н14; h14; IT14/2.
- Задирок зняти, гострі кромки притупити.
- Зварювання електродом, що не плавиться, в середовищі аргону.
- Зварювання – за місцями прилягання деталей.
- Шви уривчасті (переважно приховані)
- Шви, що виходять на зовнішні поверхні, зачистити.
- \* Розміри для довідок.

|           |      |           |        |            |                        |          |  |             |         |
|-----------|------|-----------|--------|------------|------------------------|----------|--|-------------|---------|
|           |      |           |        |            | П1760_7 СН 01.00.00 СБ |          |  |             |         |
|           |      |           |        |            | Каркас                 | Лит.     |  | Масса       | Масштаб |
| Зм.       | Арк. | № докум.  | Підпис | Дата       |                        |          |  | 5.97        | 1:10    |
| Розроб.   |      | Сологуд.А |        | 17.03.2025 |                        |          |  |             |         |
| Перевір.  |      |           |        |            |                        |          |  |             |         |
| Т. контр. |      |           |        |            |                        |          |  |             |         |
|           |      |           |        |            |                        | Арк. 1 1 |  | Аркушів 3 3 |         |
| Н. контр. |      |           |        |            |                        |          |  |             |         |
| Затверд.  |      |           |        |            |                        |          |  |             |         |



П1760\_7 СН 01.01.00 СБ

| ITEM NO. | Part Number                       | Name          | QTY. |
|----------|-----------------------------------|---------------|------|
| 1        | П1760_7 СН 01.01.01_201_0.8mm_2PS | Полиця дет. 1 | 1    |

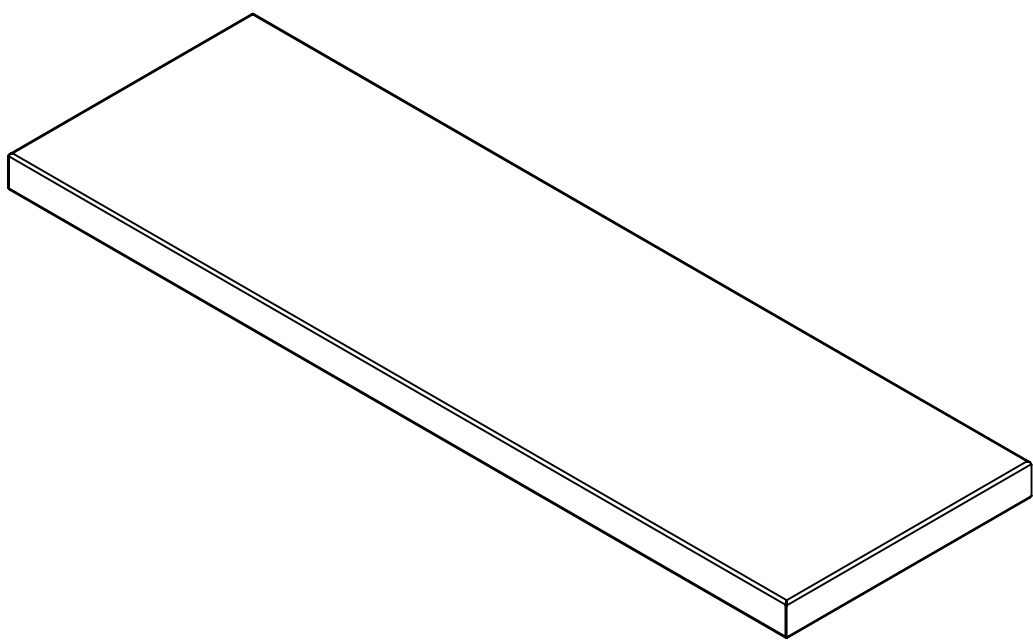


- Н14; h14; IT14/2.
- Задирок зняти, гострі кромки притупити.
- \* Розміри для довідок.

|           |      |           |        |            |                        |       |          |  |      |             |         |  |
|-----------|------|-----------|--------|------------|------------------------|-------|----------|--|------|-------------|---------|--|
|           |      |           |        |            | П1760_7 СН 01.01.00 СБ |       |          |  |      |             |         |  |
|           |      |           |        |            | Полиця                 | Лист. |          |  | Маса |             | Масштаб |  |
| Зм.       | Арк. | № докум.  | Підпис | Дата       |                        |       |          |  | 1.54 |             | 1:5     |  |
| Розроб.   |      | Сологуд.А |        | 17.03.2025 |                        |       |          |  |      |             |         |  |
| Перевір.  |      |           |        |            |                        |       |          |  |      |             |         |  |
| Т. контр. |      |           |        |            |                        |       | Арк. 2 2 |  |      | Аркушів 3 3 |         |  |
|           |      |           |        |            |                        |       |          |  |      |             |         |  |
| Н. контр. |      |           |        |            |                        |       |          |  |      |             |         |  |
| Затверд.  |      |           |        |            |                        |       |          |  |      |             |         |  |

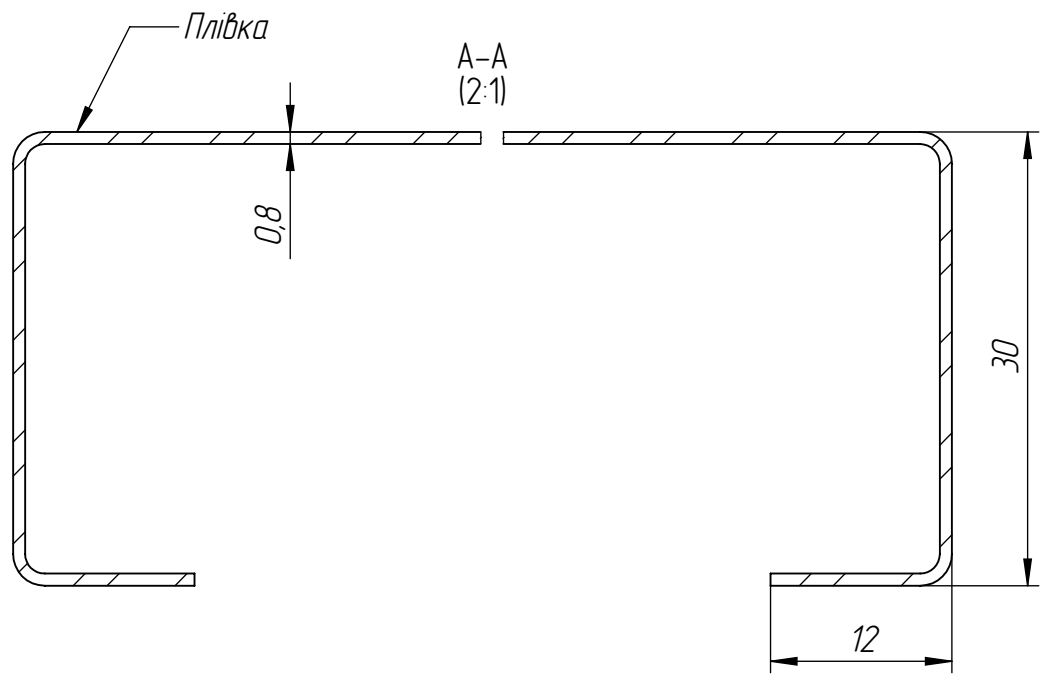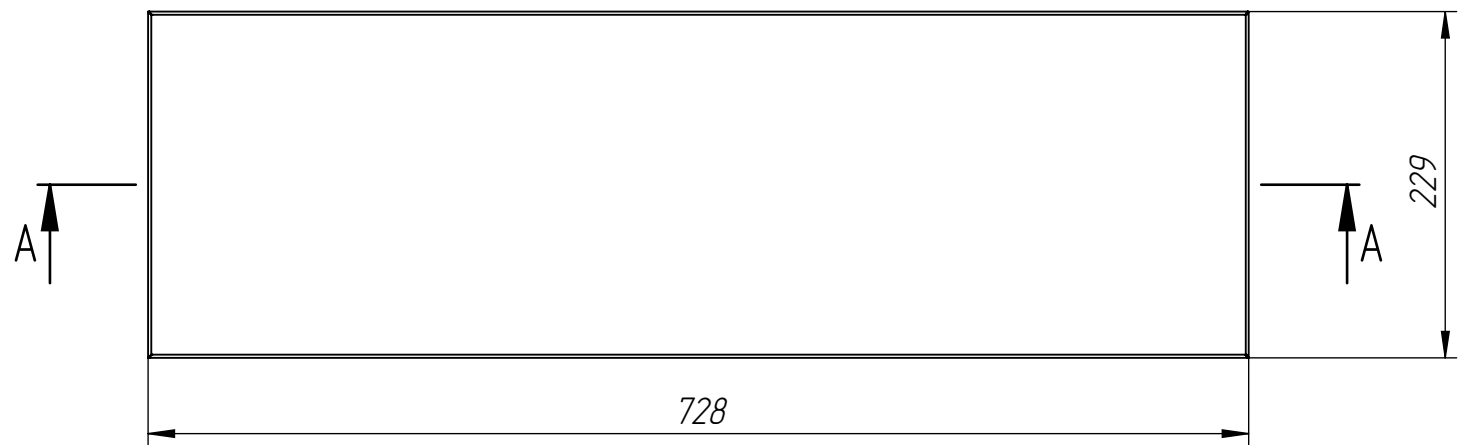






- Н14; h14; IT14/2.
- Задирок зняти, гострі кромки притупити.
- \* Розміри для довідок.

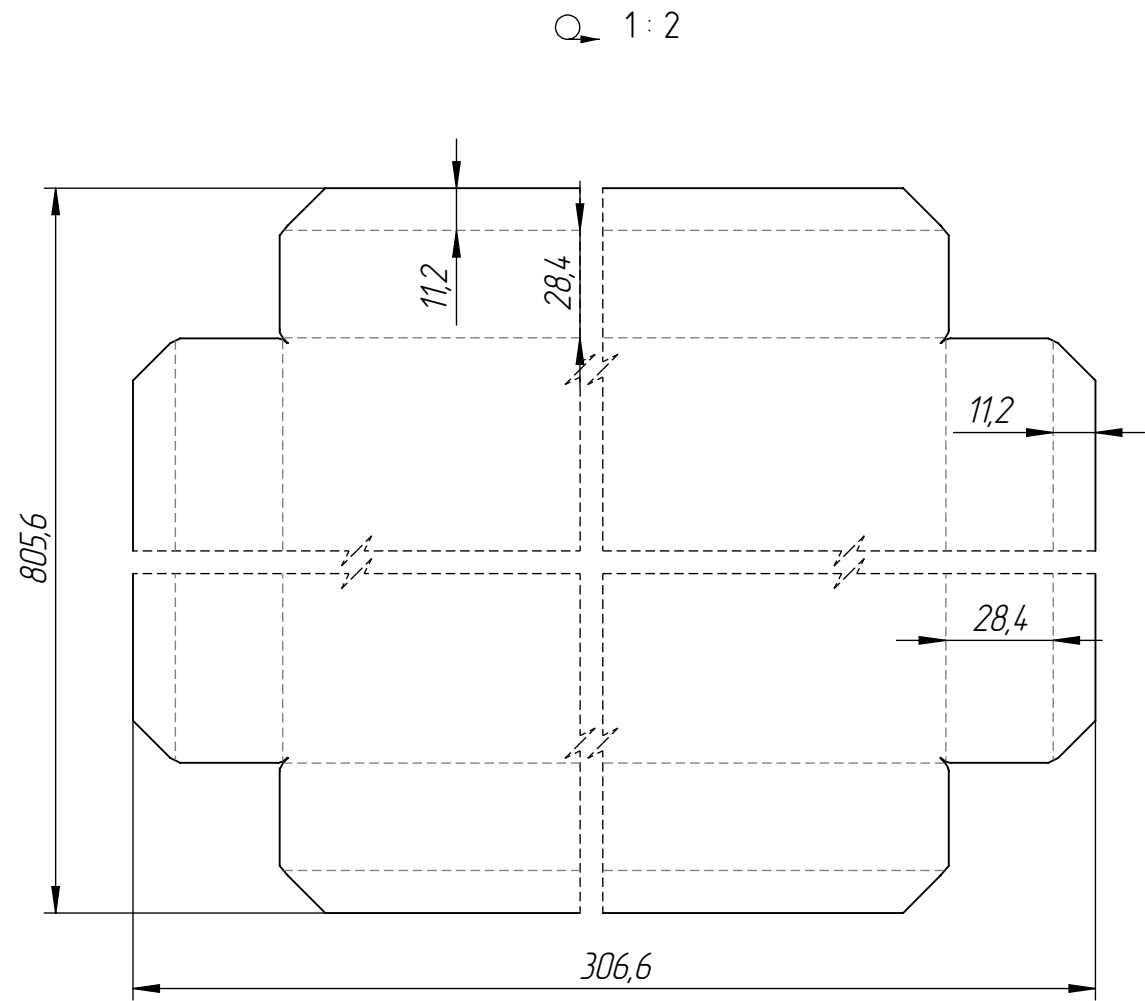

|           |      |           |        |            |                                   |          |  |             |         |
|-----------|------|-----------|--------|------------|-----------------------------------|----------|--|-------------|---------|
|           |      |           |        |            | П1760_7 СН 01.01.01_201_0.8mm_2PS |          |  |             |         |
|           |      |           |        |            | Полиця дет. 1                     | Лист.    |  | Масса       | Масштаб |
| Зм.       | Арк. | № докум.  | Підпис | Дата       |                                   |          |  | 1.54        | 1:10    |
| Розроб.   |      | Сологуд.А |        | 17.03.2025 |                                   |          |  |             |         |
| Перевір.  |      |           |        |            |                                   |          |  |             |         |
| Т. контр. |      |           |        |            |                                   |          |  |             |         |
|           |      |           |        |            | АISI 201 t – 0.8mm.               | Арк. 3 3 |  | Аркушів 3 3 |         |
| Н. контр. |      |           |        |            |                                   |          |  |             |         |
| Затверд.  |      |           |        |            |                                   |          |  |             |         |




93 00'00'20 H3 7 094W

| ITEM NO. | Part Number                       | Name                              | QTY. |
|----------|-----------------------------------|-----------------------------------|------|
| 1        | П1760_7 СН 02.00.01_201_0.8mm_1PS | Стільниця дет.1                   | 1    |
| 2        | П1760_7 СН 02.00.02_ДСП           | Стільниця ДСП                     | 1    |
| 3        | П1760_7 СН 02.00.03_201_0.8mm_2PS | Стільниця дет.2                   | 2    |
| 4        | П1760_7 СН 02.00.04_201_0.8mm_2PS | Стільниця дет.3                   | 2    |
| 5        | П1760_7 СН 02.00.05_201_0.8mm_1PS | Стільниця дет.4                   | 1    |
| 6        | П1760_7 Саморіз DIN 7981 D 3.9    | DIN7981 Саморіз 3,9x22 цд нпкр PH | 5    |

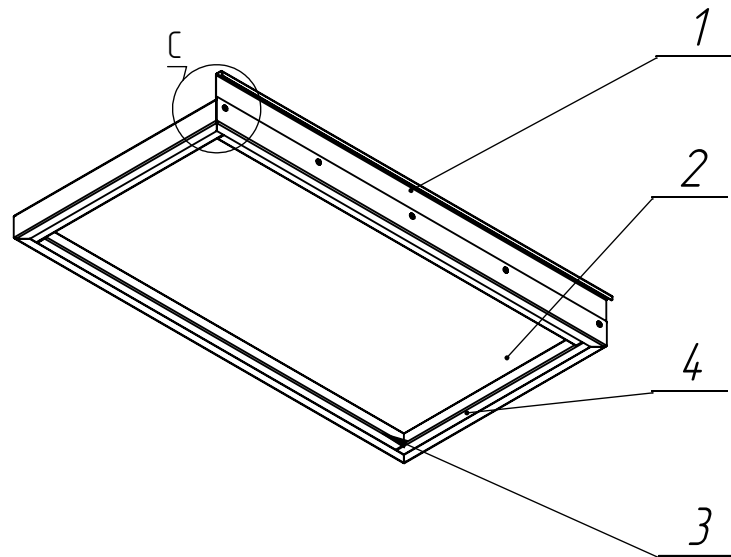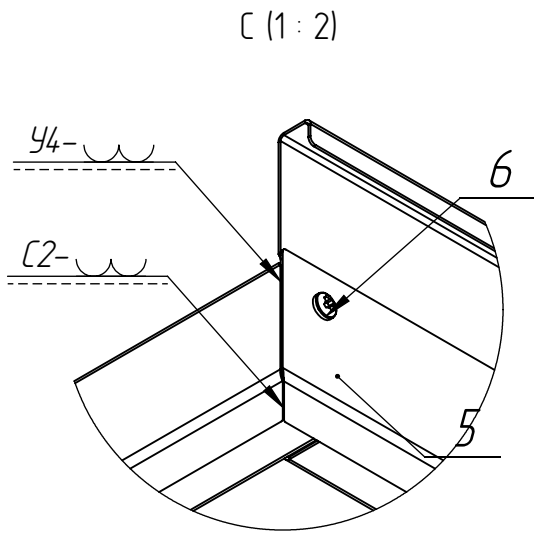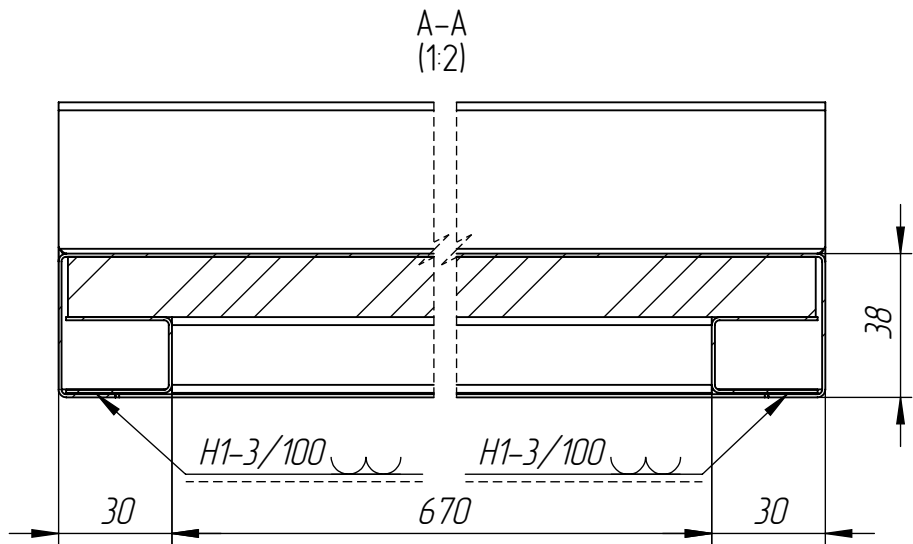
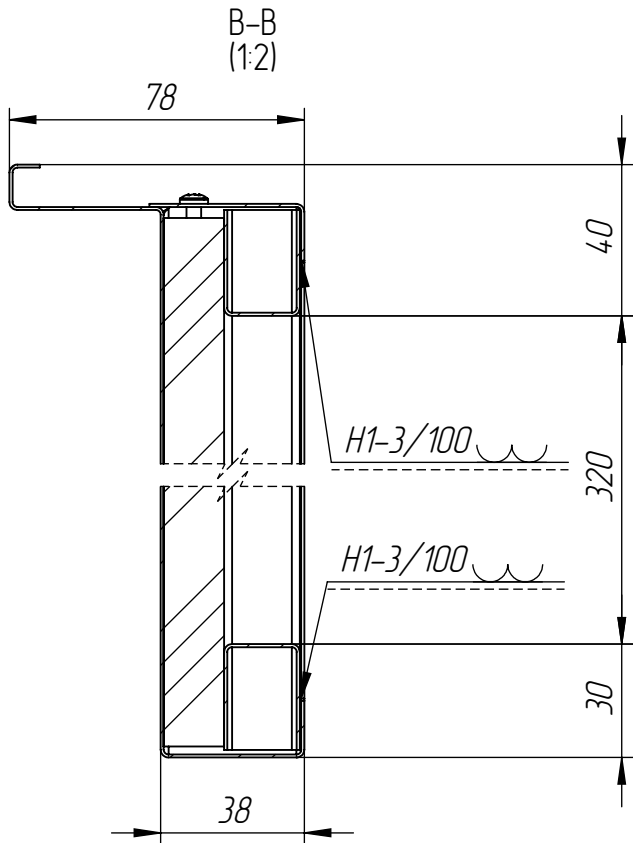
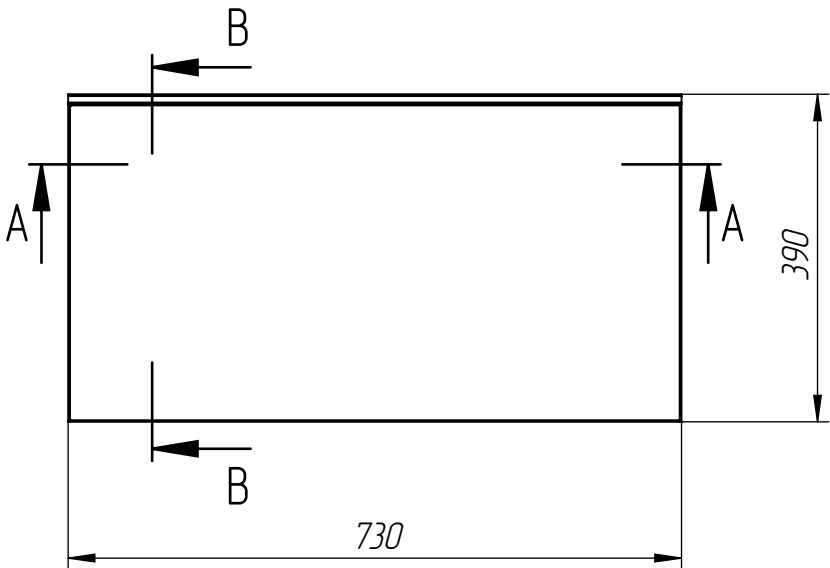


- Н14; h14; IT14/2.
- Задирок зняти, гострі кромки притупити.
- Зварювання електродом, що не плавиться, в середовищі аргону.
- Зварювання – за місцями прилягання деталей.
- Шви уривчасті (переважно приховані)
- Шви, що виходять на зовнішні поверхні, зачистити.
- \* Розміри для довідок.

|           |      |           |        |            |                        |                        |      |         |  |
|-----------|------|-----------|--------|------------|------------------------|------------------------|------|---------|--|
|           |      |           |        |            | П1760_7 СН 02.00.00 СБ |                        |      |         |  |
|           |      |           |        |            | Стільниця              | Лит.                   | Маса | Масштаб |  |
|           |      |           |        |            |                        |                        | 6.97 | 1:10    |  |
|           |      |           |        |            |                        | Арк. 1 1   Аркушів 6 6 |      |         |  |
|           |      |           |        |            |                        | ТОВ "СТЕЛЛАР"          |      |         |  |
| Зм.       | Арк. | № докум.  | Підпис | Дата       |                        |                        |      |         |  |
| Розроб.   |      | Сологуд.А |        | 17.03.2025 |                        |                        |      |         |  |
| Перевір.  |      |           |        |            |                        |                        |      |         |  |
| Т. контр. |      |           |        |            |                        |                        |      |         |  |
|           |      |           |        |            |                        |                        |      |         |  |
| Н. контр. |      |           |        |            |                        |                        |      |         |  |
| Затверд.  |      |           |        |            |                        |                        |      |         |  |

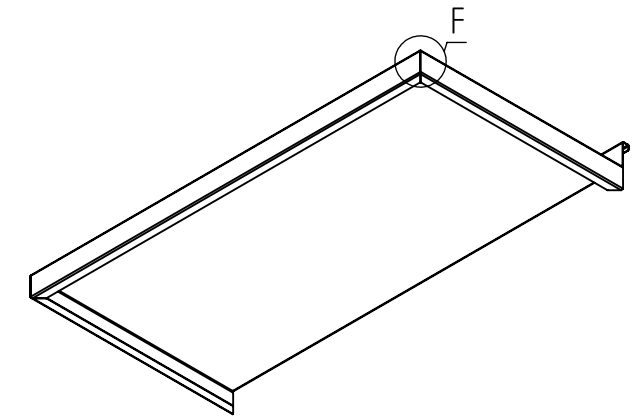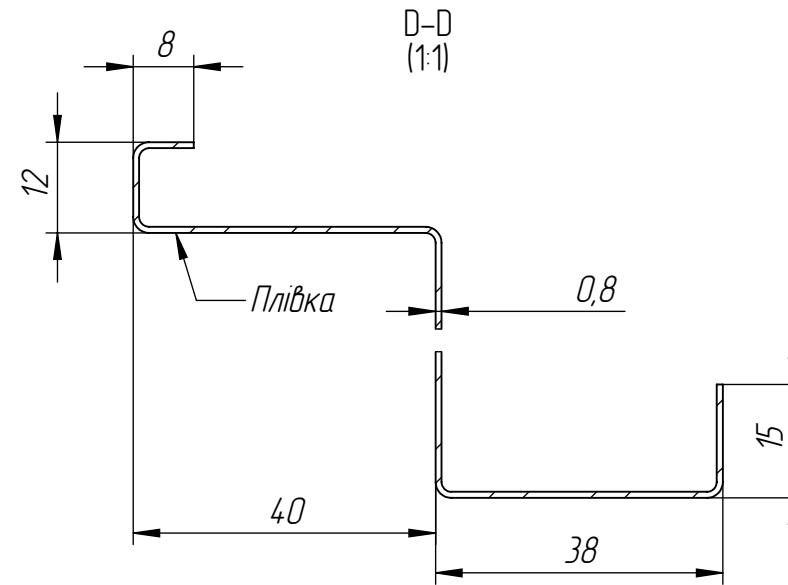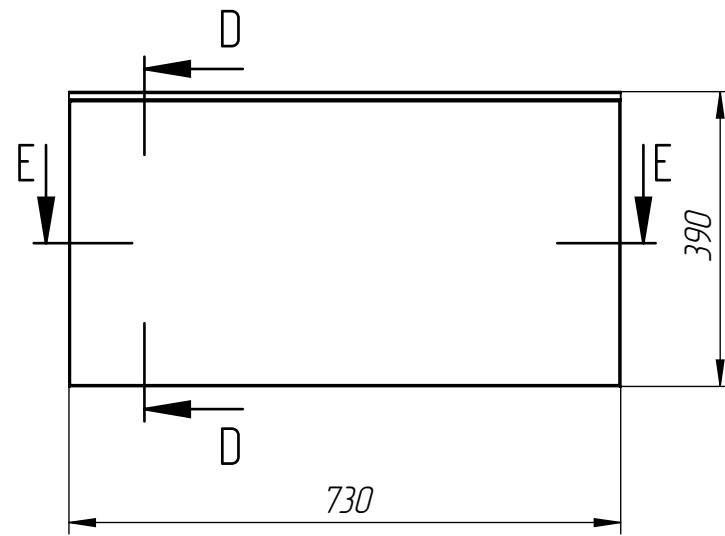


1:2

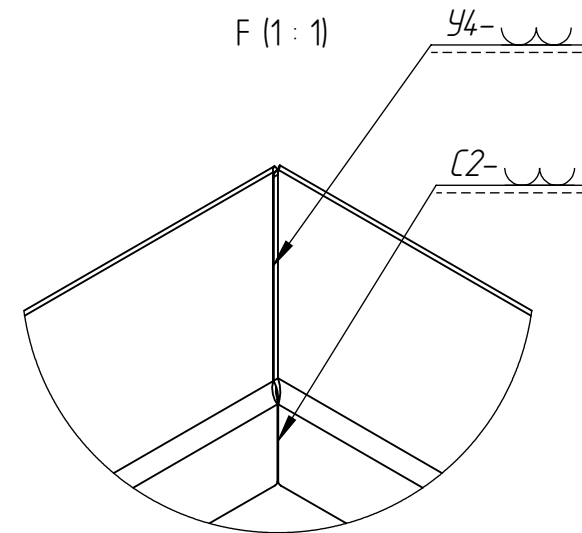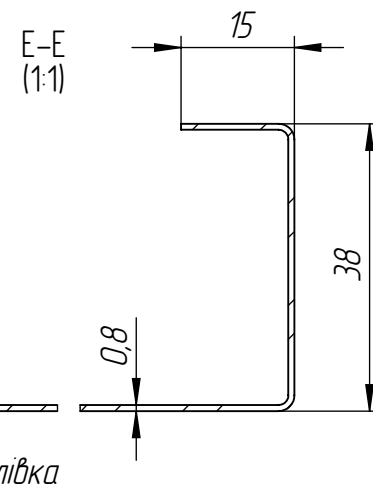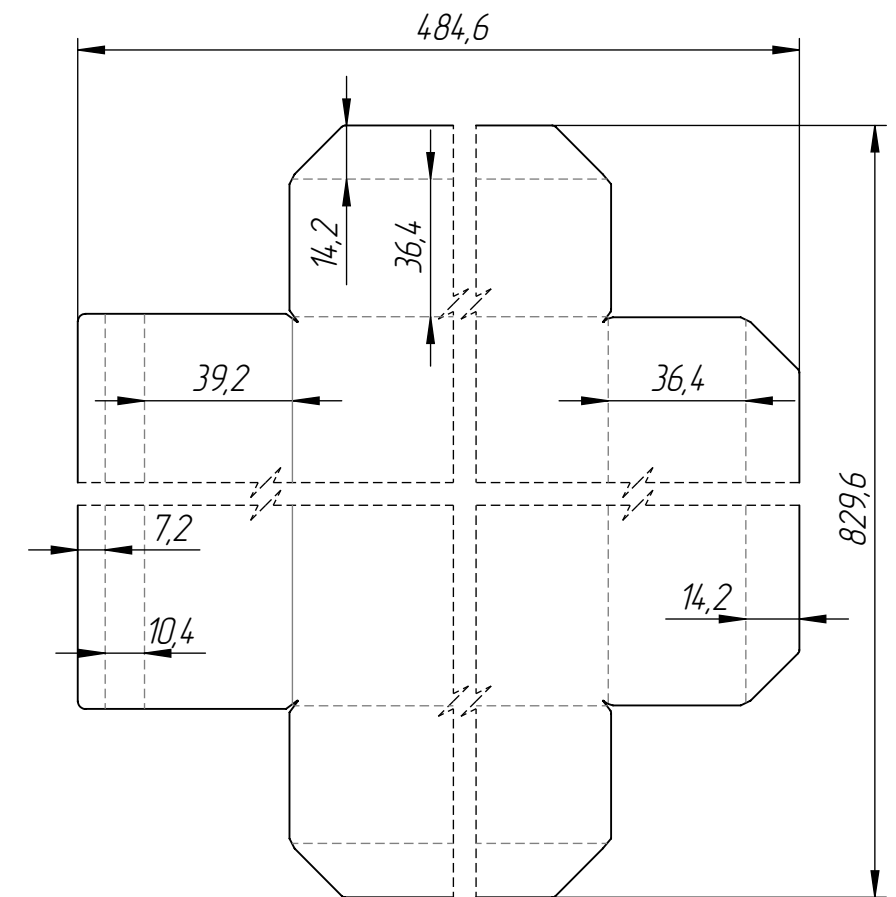


- Н14; h14; IT14/2.
- Задирок зняти, гострі кромки притупити.
- Зварювання електродом, що не плавиться, в середовищі аргону.
- Зварювання – за місцями прилягання деталей.
- Шви уривчасті (переважно приховані)
- Шви, що виходять на зовнішні поверхні, зачистити.
- \* Розміри для довідок.

|           |      |           |        |            |                                   |          |             |         |  |
|-----------|------|-----------|--------|------------|-----------------------------------|----------|-------------|---------|--|
|           |      |           |        |            | П1760_7 СН 02.00.01_201_0.8mm_1PS |          |             |         |  |
|           |      |           |        |            | Стільниця дет.1                   | Лист.    | Маса        | Масштаб |  |
| Зм.       | Арк. | № докум.  | Підпис | Дата       |                                   |          |             |         |  |
| Розроб.   |      | Сологуд.А |        | 17.03.2025 |                                   |          | 2.46        | 1:10    |  |
| Перевір.  |      |           |        |            |                                   |          |             |         |  |
| Т. контр. |      |           |        |            |                                   | Арк. 2 2 | Аркушів 6 6 |         |  |
| Н. контр. |      |           |        |            | AISI 201 t – 0.8mm.               |          |             |         |  |
| Затверд.  |      |           |        |            |                                   |          |             |         |  |

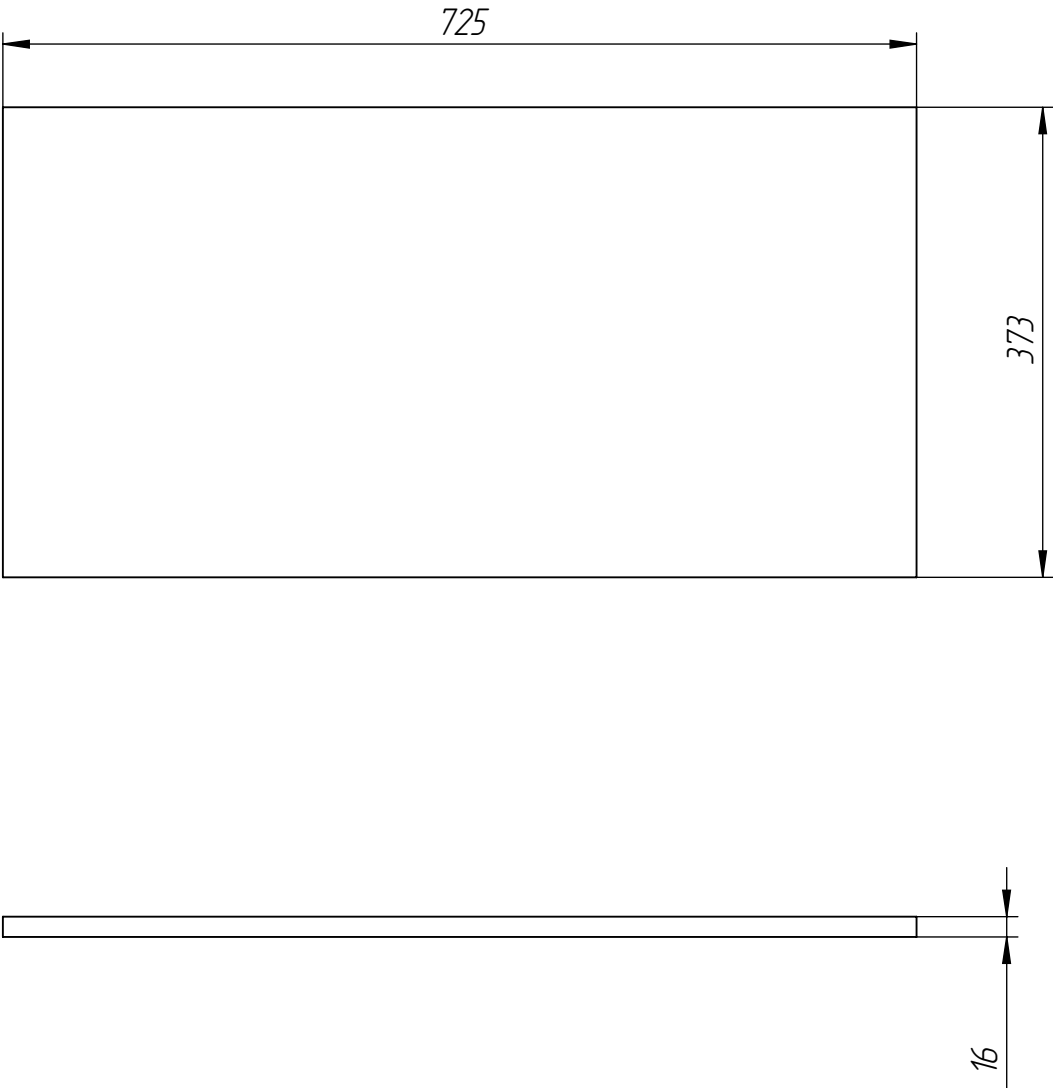


1. Н14; h14; IT14/2.
2. Задирок зняти, гострі кромки притупити.
3. \* Розміри для довідок.

|           |      |           |        |            |                         |          |             |         |  |
|-----------|------|-----------|--------|------------|-------------------------|----------|-------------|---------|--|
|           |      |           |        |            | П1760_7 СН 02.00.02_ДСП |          |             |         |  |
|           |      |           |        |            | Стільниця ДСП           | Лист.    | Маса        | Масштаб |  |
| Зм.       | Арк. | № докум.  | Підпис | Дата       |                         |          |             |         |  |
| Розроб.   |      | Сологуд.А |        | 17.03.2025 |                         |          | 3.29        | 1:6     |  |
| Перевір.  |      |           |        |            |                         |          |             |         |  |
| Т. контр. |      |           |        |            |                         | Арк. 3 3 | Аркушів 6 6 |         |  |
| Н. контр. |      |           |        |            | ДСП                     |          |             |         |  |
| Затверд.  |      |           |        |            |                         |          |             |         |  |

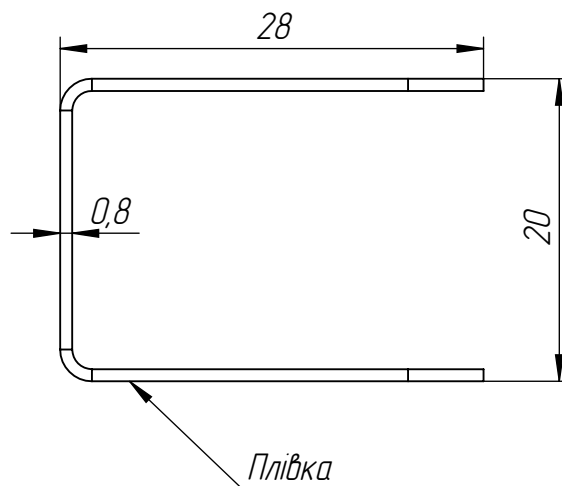


1:1

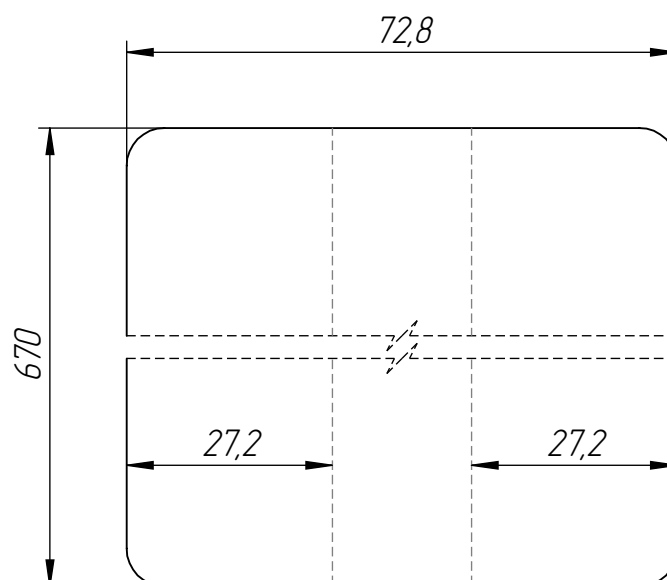


1. Н14; h14; IT14/2.
2. Задирок зняти, гострі кромки притупити.
3. \* Розміри для довідок.

|           |      |           |        |            |                                   |  |  |  |          |  |             |         |     |
|-----------|------|-----------|--------|------------|-----------------------------------|--|--|--|----------|--|-------------|---------|-----|
|           |      |           |        |            | П1760_7 СН 02.00.03_201_0.8mm_2PS |  |  |  |          |  |             |         |     |
|           |      |           |        |            | Стільниця дет.2                   |  |  |  | Лит.     |  | Масса       | Масштаб |     |
| Зм.       | Арк. | № докум.  | Підпис | Дата       |                                   |  |  |  |          |  |             | 0.31    | 2:1 |
| Розроб.   |      | Сологуд.А |        | 17.03.2025 |                                   |  |  |  |          |  |             |         |     |
| Перевір.  |      |           |        |            |                                   |  |  |  |          |  |             |         |     |
| Т. контр. |      |           |        |            |                                   |  |  |  | Арк. 4 4 |  | Аркушів 6 6 |         |     |
|           |      |           |        |            | АISI 201 t – 0.8mm.               |  |  |  |          |  |             |         |     |
| Н. контр. |      |           |        |            |                                   |  |  |  |          |  |             |         |     |
| Затверд.  |      |           |        |            |                                   |  |  |  |          |  |             |         |     |

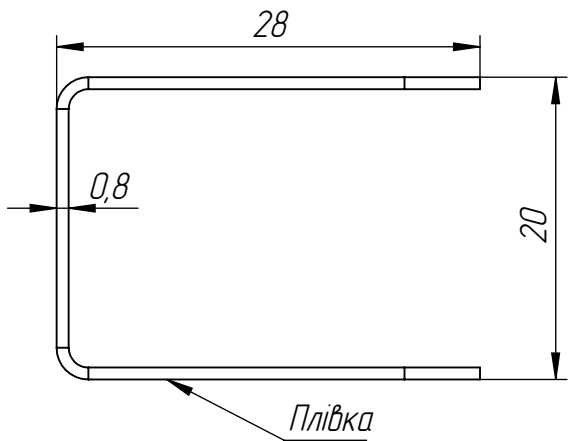


Q 1:1

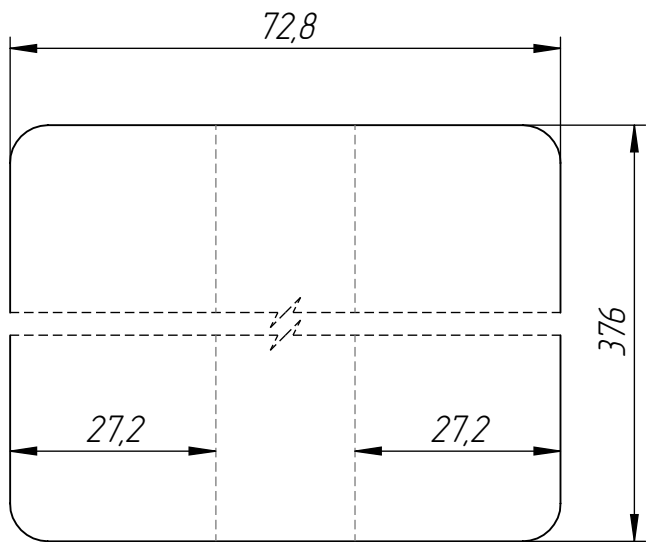


1. Н14; h14; IT14/2.
2. Задирок зняти, гострі кромки притупити.
3. \* Розміри для довідок.

|           |      |           |        |            |                                   |          |  |  |             |  |         |  |
|-----------|------|-----------|--------|------------|-----------------------------------|----------|--|--|-------------|--|---------|--|
|           |      |           |        |            | П1760_7 СН 02.00.04_201_0.8mm_2PS |          |  |  |             |  |         |  |
|           |      |           |        |            | Стільниця дет.3                   | Лист.    |  |  | Маса        |  | Масштаб |  |
| Зм.       | Арк. | № докум.  | Підпис | Дата       |                                   |          |  |  | 0.17        |  | 2:1     |  |
| Розроб.   |      | Сологуд.А |        | 17.03.2025 |                                   |          |  |  |             |  |         |  |
| Перевір.  |      |           |        |            |                                   |          |  |  |             |  |         |  |
| Т. контр. |      |           |        |            |                                   |          |  |  |             |  |         |  |
|           |      |           |        |            | AISI 201 t – 0.8mm.               | Арк. 5 5 |  |  | Аркушів 6 6 |  |         |  |
| Н. контр. |      |           |        |            |                                   |          |  |  |             |  |         |  |
| Затверд.  |      |           |        |            |                                   |          |  |  |             |  |         |  |

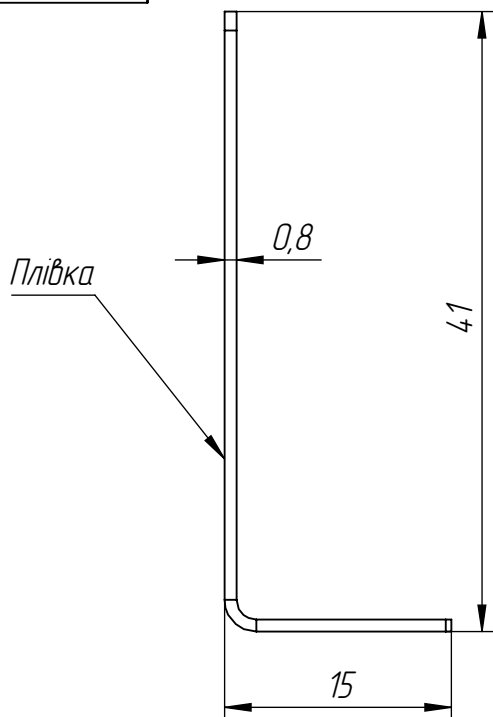

1:1

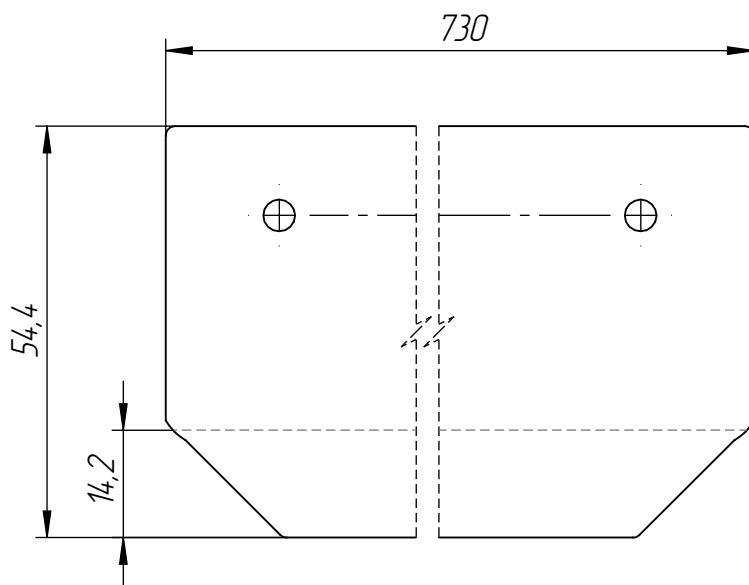

1. Н14; h14; IT14/2.
2. Задирок зняти, гострі кромки притупити.
3. \* Розміри для довідок.

|                        |           |          |        |            |                                   |  |  |  |
|------------------------|-----------|----------|--------|------------|-----------------------------------|--|--|--|
|                        |           |          |        |            | П1760_7 СН 02.00.05_201_0.8mm_1PS |  |  |  |
| Зм.                    | Арк.      | № докум. | Підпис | Дата       | Стільниця дет.4                   |  |  |  |
| Розроб.                | Сологуд.А |          |        | 17.03.2025 |                                   |  |  |  |
| Перевір.               |           |          |        |            |                                   |  |  |  |
| Т. контр.              |           |          |        |            |                                   |  |  |  |
| Н. контр.              |           |          |        |            | АISI 201 t - 0.8mm.               |  |  |  |
| Затверд.               |           |          |        |            |                                   |  |  |  |
| П1760_7 СН 02.00.00 СБ |           |          |        |            | Формат А4                         |  |  |  |