
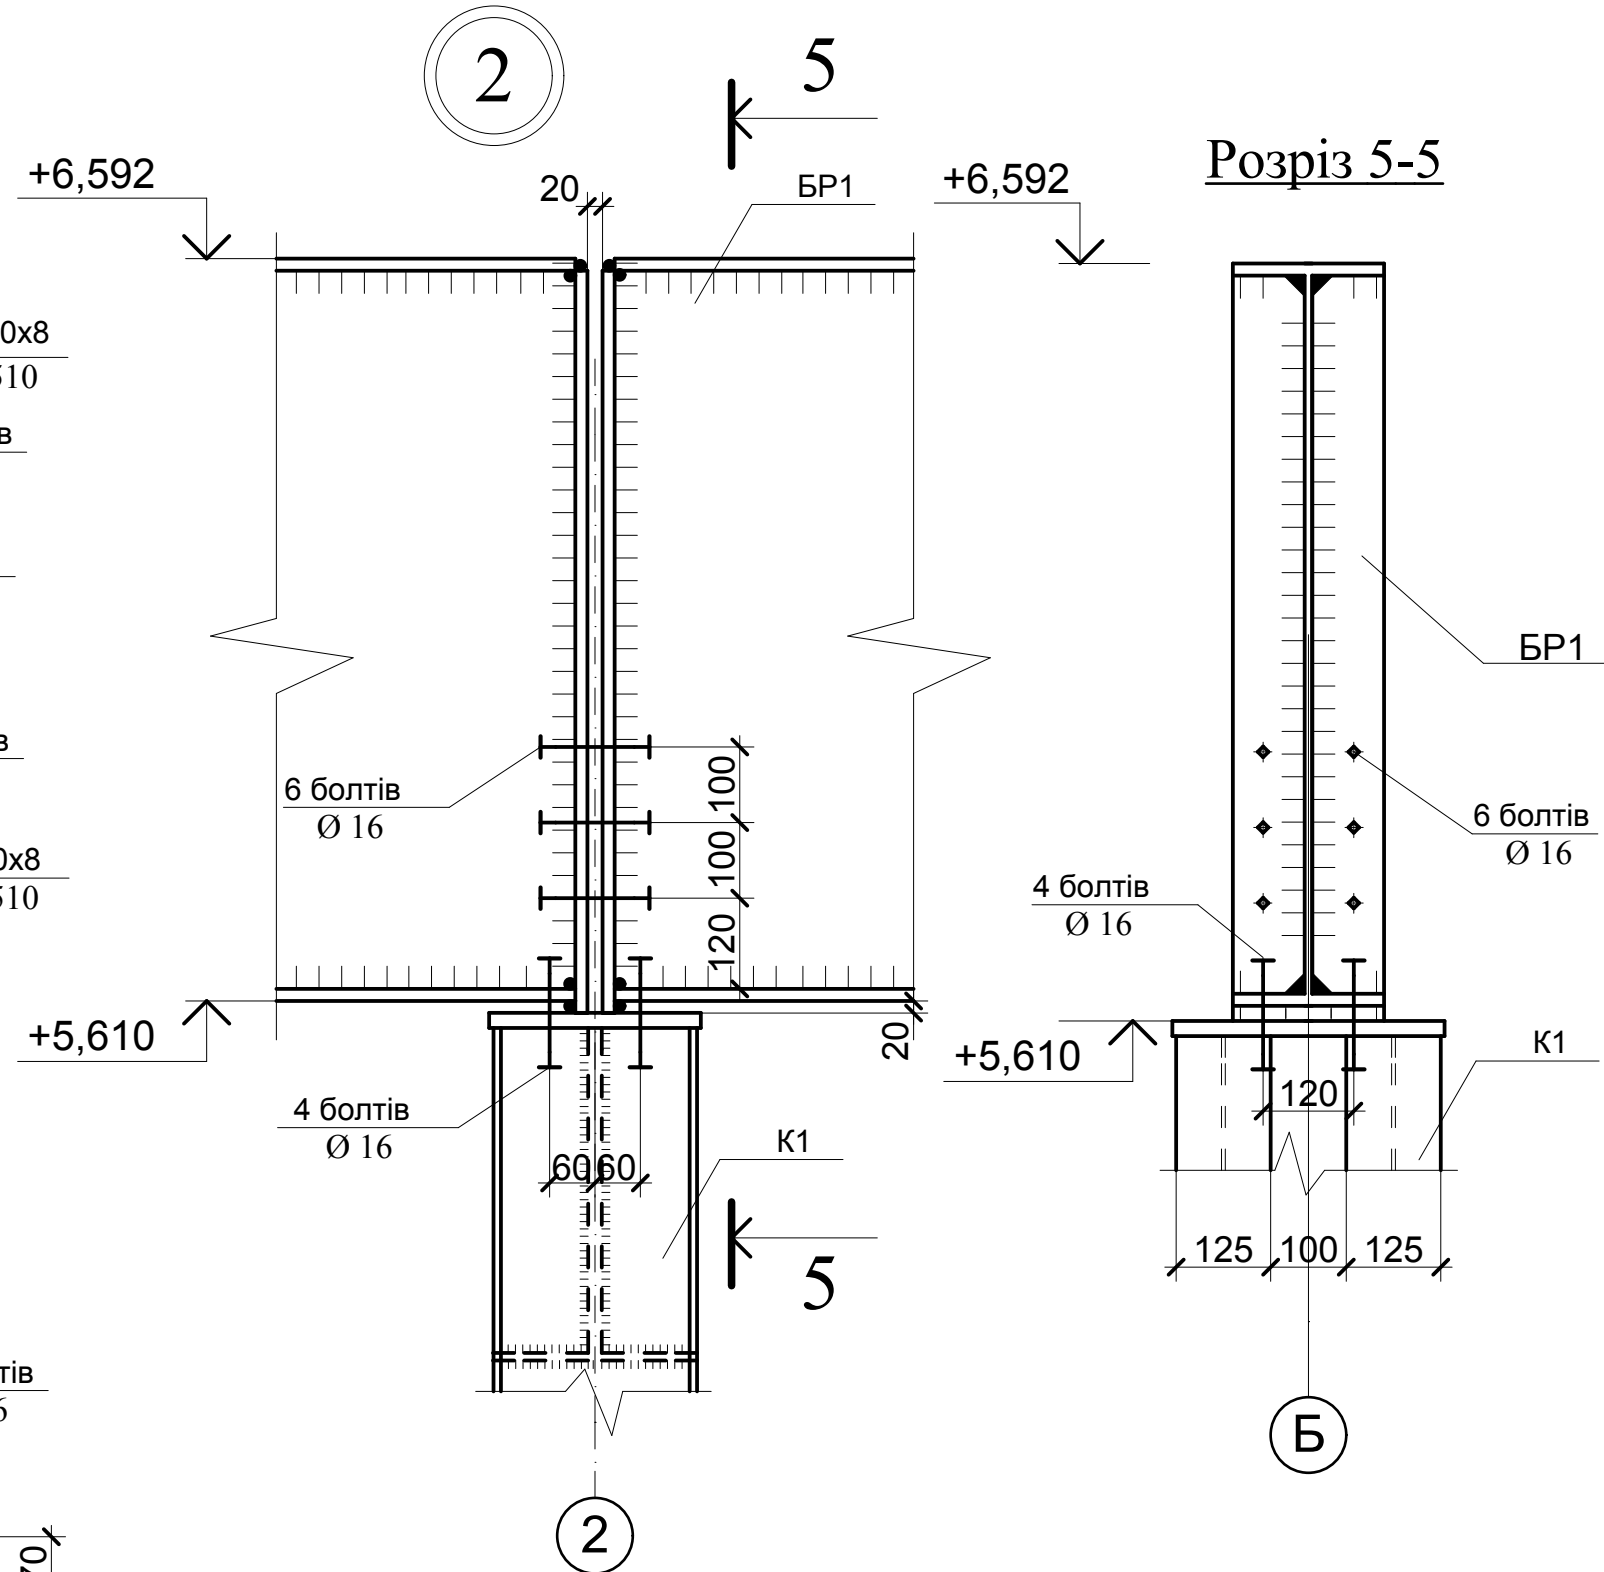
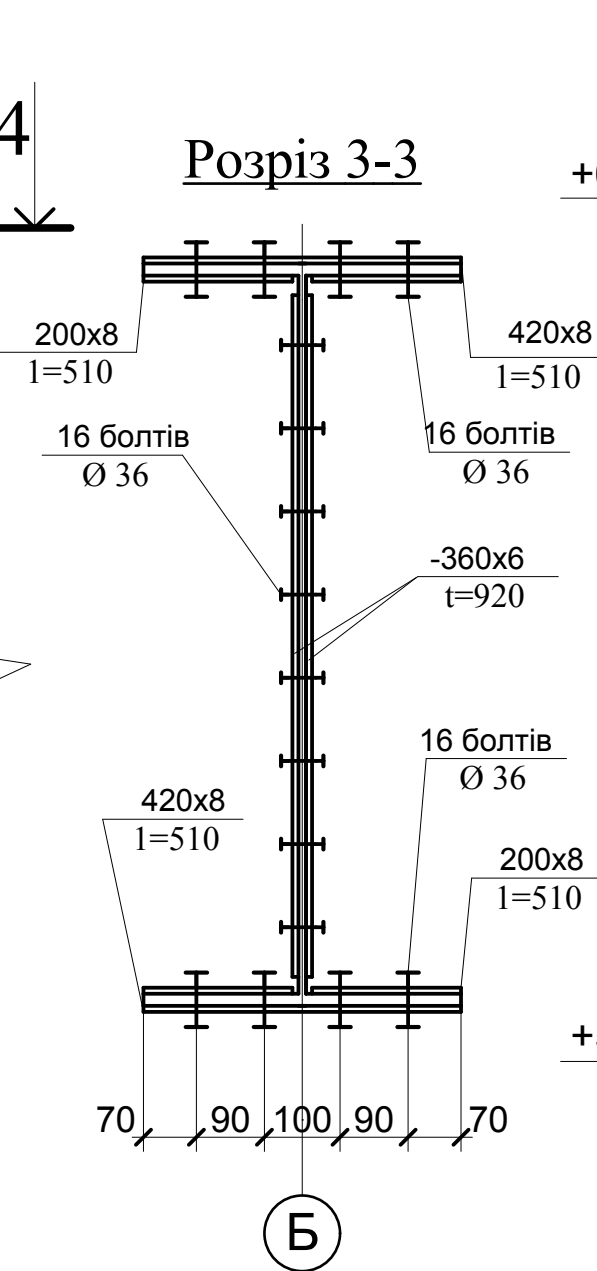
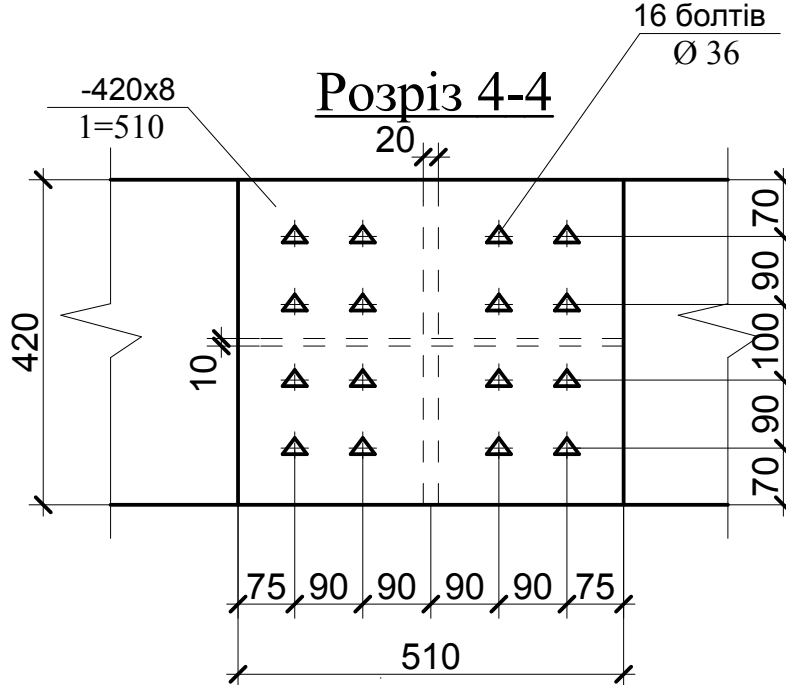
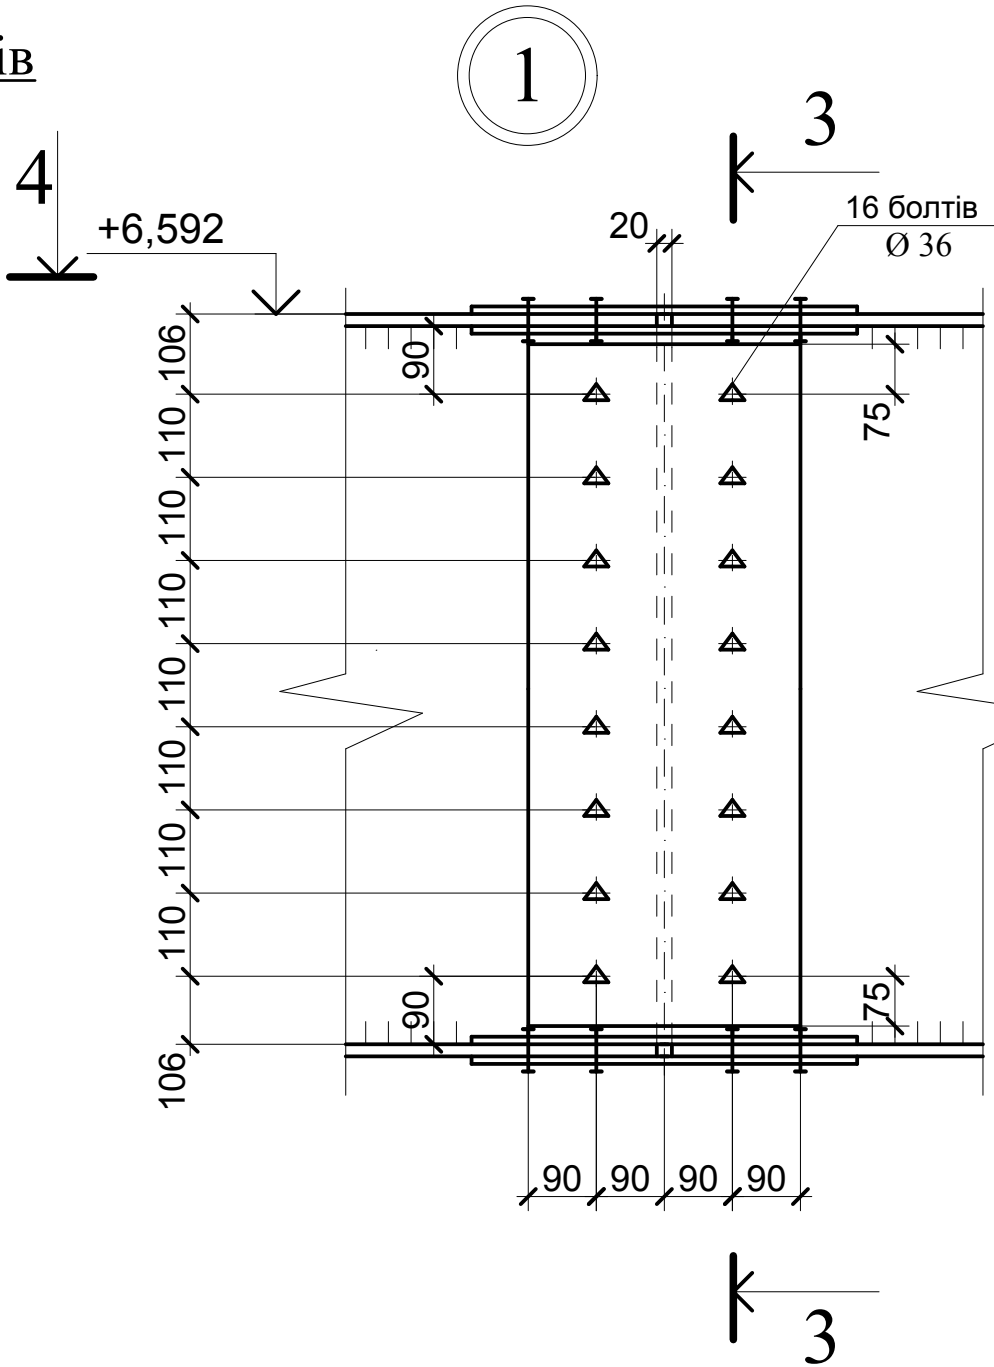
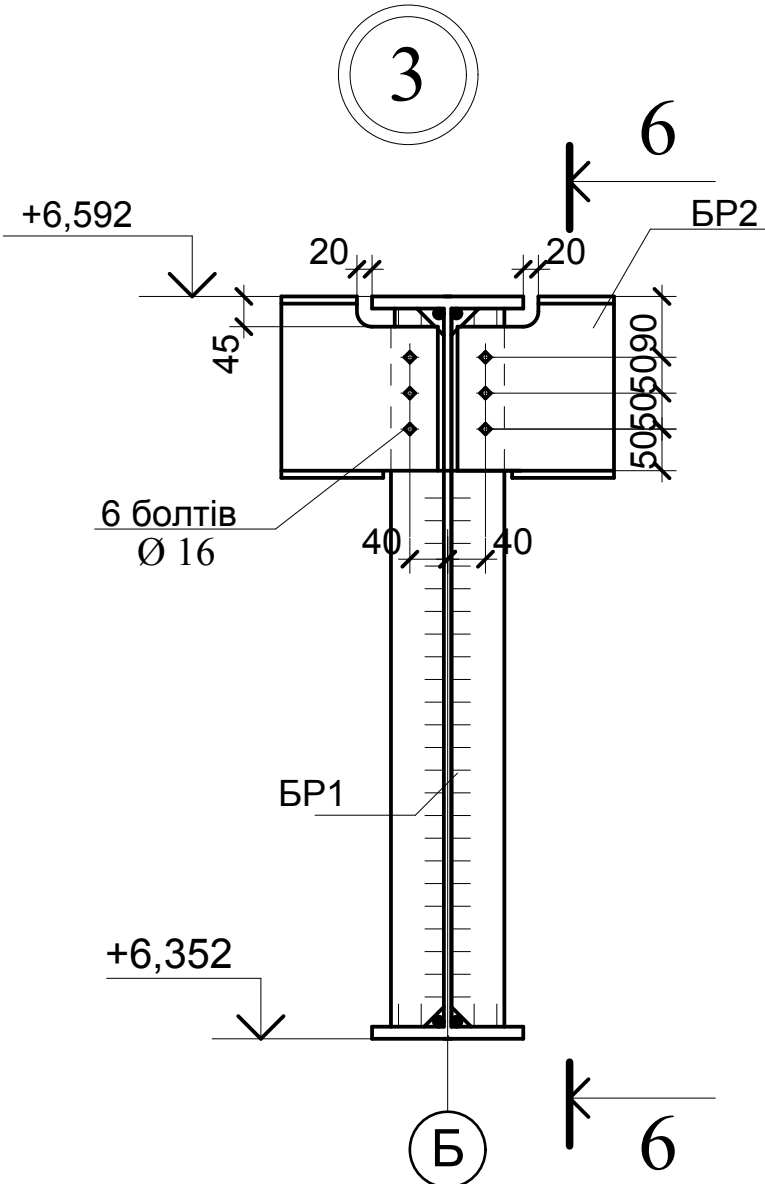
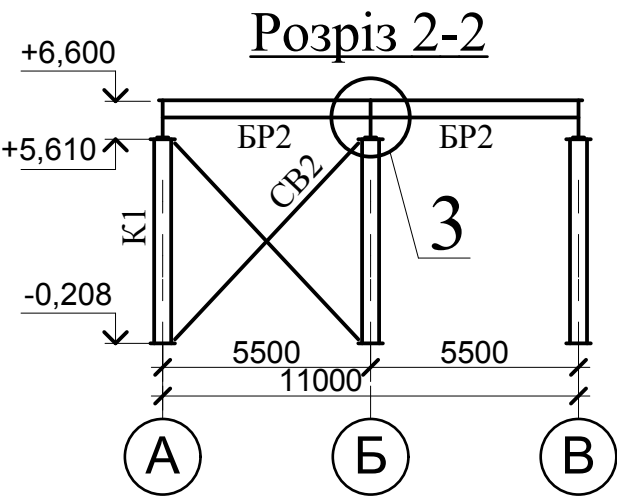
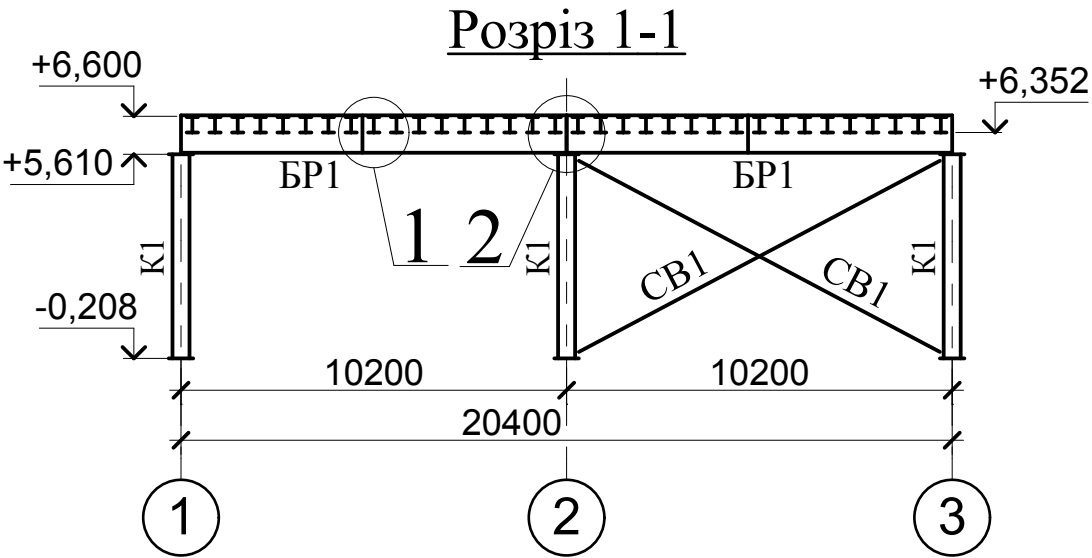


Схема розташування монтажних елементів
майданчика

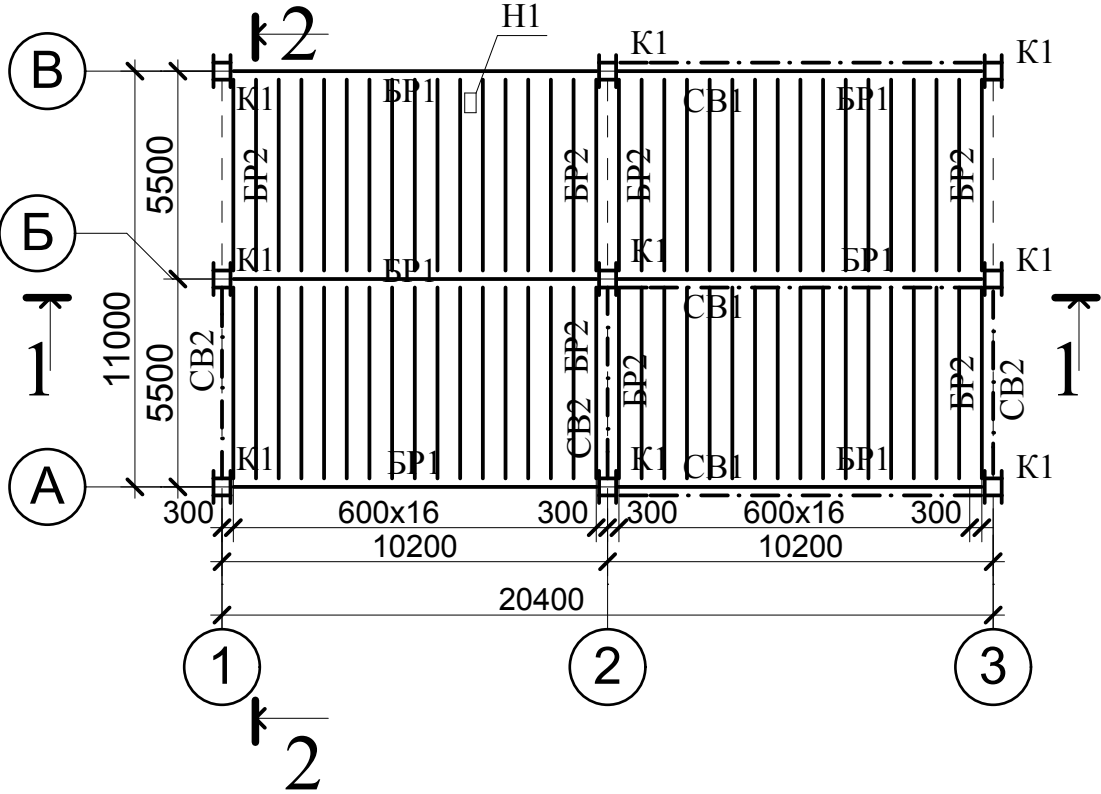

Відомість елементів

Марка	Перетин			Опорні зусилля			Марка металу	Група конст.	Прим.
	Ескіз	Поз.	Склад	М, кНм	N, кН	Q, кН			
БР1		1	-420x16	2205,52		2205,52	Вст3сп5-1		
		2	-950x10				Вст3сп5-1		
БР2			I 24	66,85		48,62	Вст3сп5-1		
К1		1	I 27		1729,82		Вст3сп5-1		
		2	-150x10				Вст3сп5-1		
СВ1			2 L125x10				Вст3сп5-1		
СВ2			2 L90x8				Вст3сп5-1		
Н1			t=8				Вст3сп5-1		

Примітка

1. Розрахунок конструкцій виконано згідно з ДБН В.2.6-163: 2010. "Сталеві конструкції. Норми проектування, виготовлення і монтажу".
2. Розрахунок балочної клітки виконаний у відповідності з вимогами ДБН В.1.2.-2006 "Навантаження та впливи".

						Курсовий проект по МК			
Зміна	Кільк.	Аркуш	Недок.	Підпис.	Дата	Робочий майданчик промислового комплексу	Стадія	Аркуш	Аркушів
							КП	1	2
Виконав	Коваленко О.М					Схема розташування монтажних елементів, розрізи 1-1, 2-2, вузли 1,2,3	БУД-09-1Д		
Перевірив	Сьомчина М.В.								