



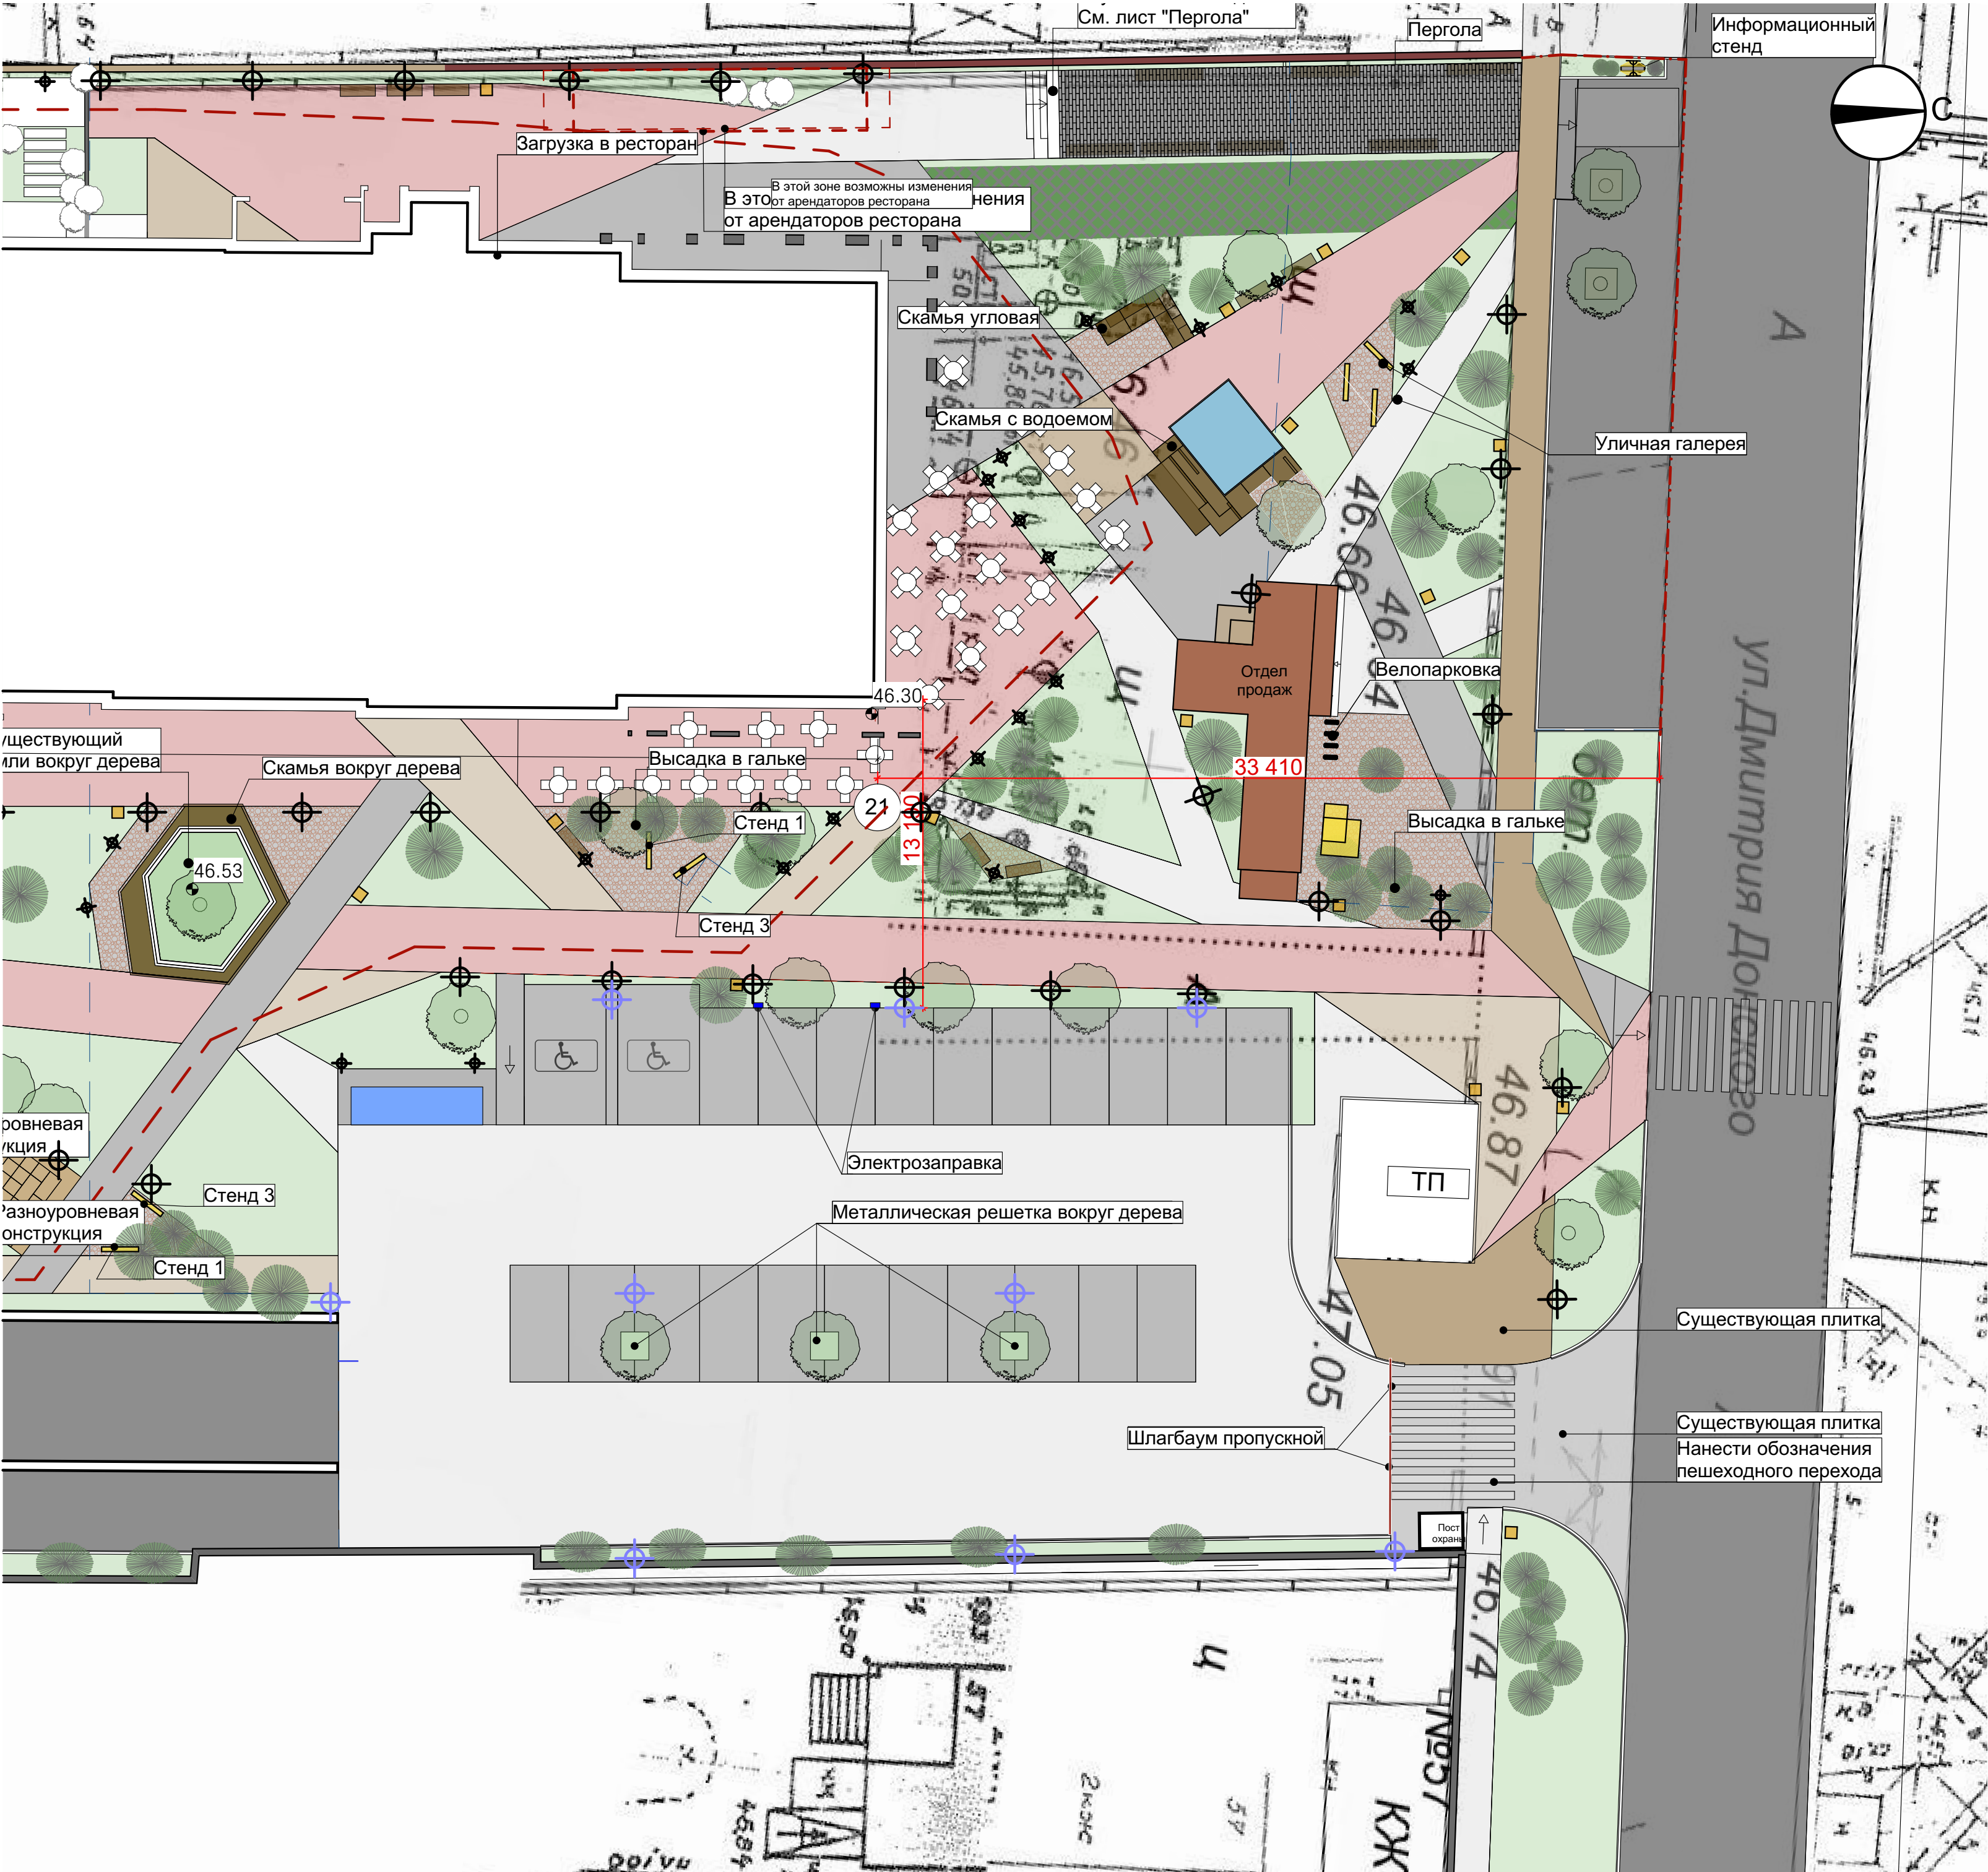

Условные обозначения:

- граница участка
- контур проектируемого здания
- асфальтированное покрытие
- мощение тип 1
- мощение тип 2
- мощение тип 3
- мощение тип 4
- гравий
- плитка с интегрированным газоном
- газон
- вход по пропускам
- подземное хранение мусора
- урна
- скамейки
- уличная галерея
- ворота
- вход в парадную
- существующее дерево
- дерево
- кустарник

Примечание:
Тип покрытий и раскладку см. на листе "Раскладка тротуарной плитки".
Размещение освещения территории см. лист "Схема размещения осветительного оборудования".

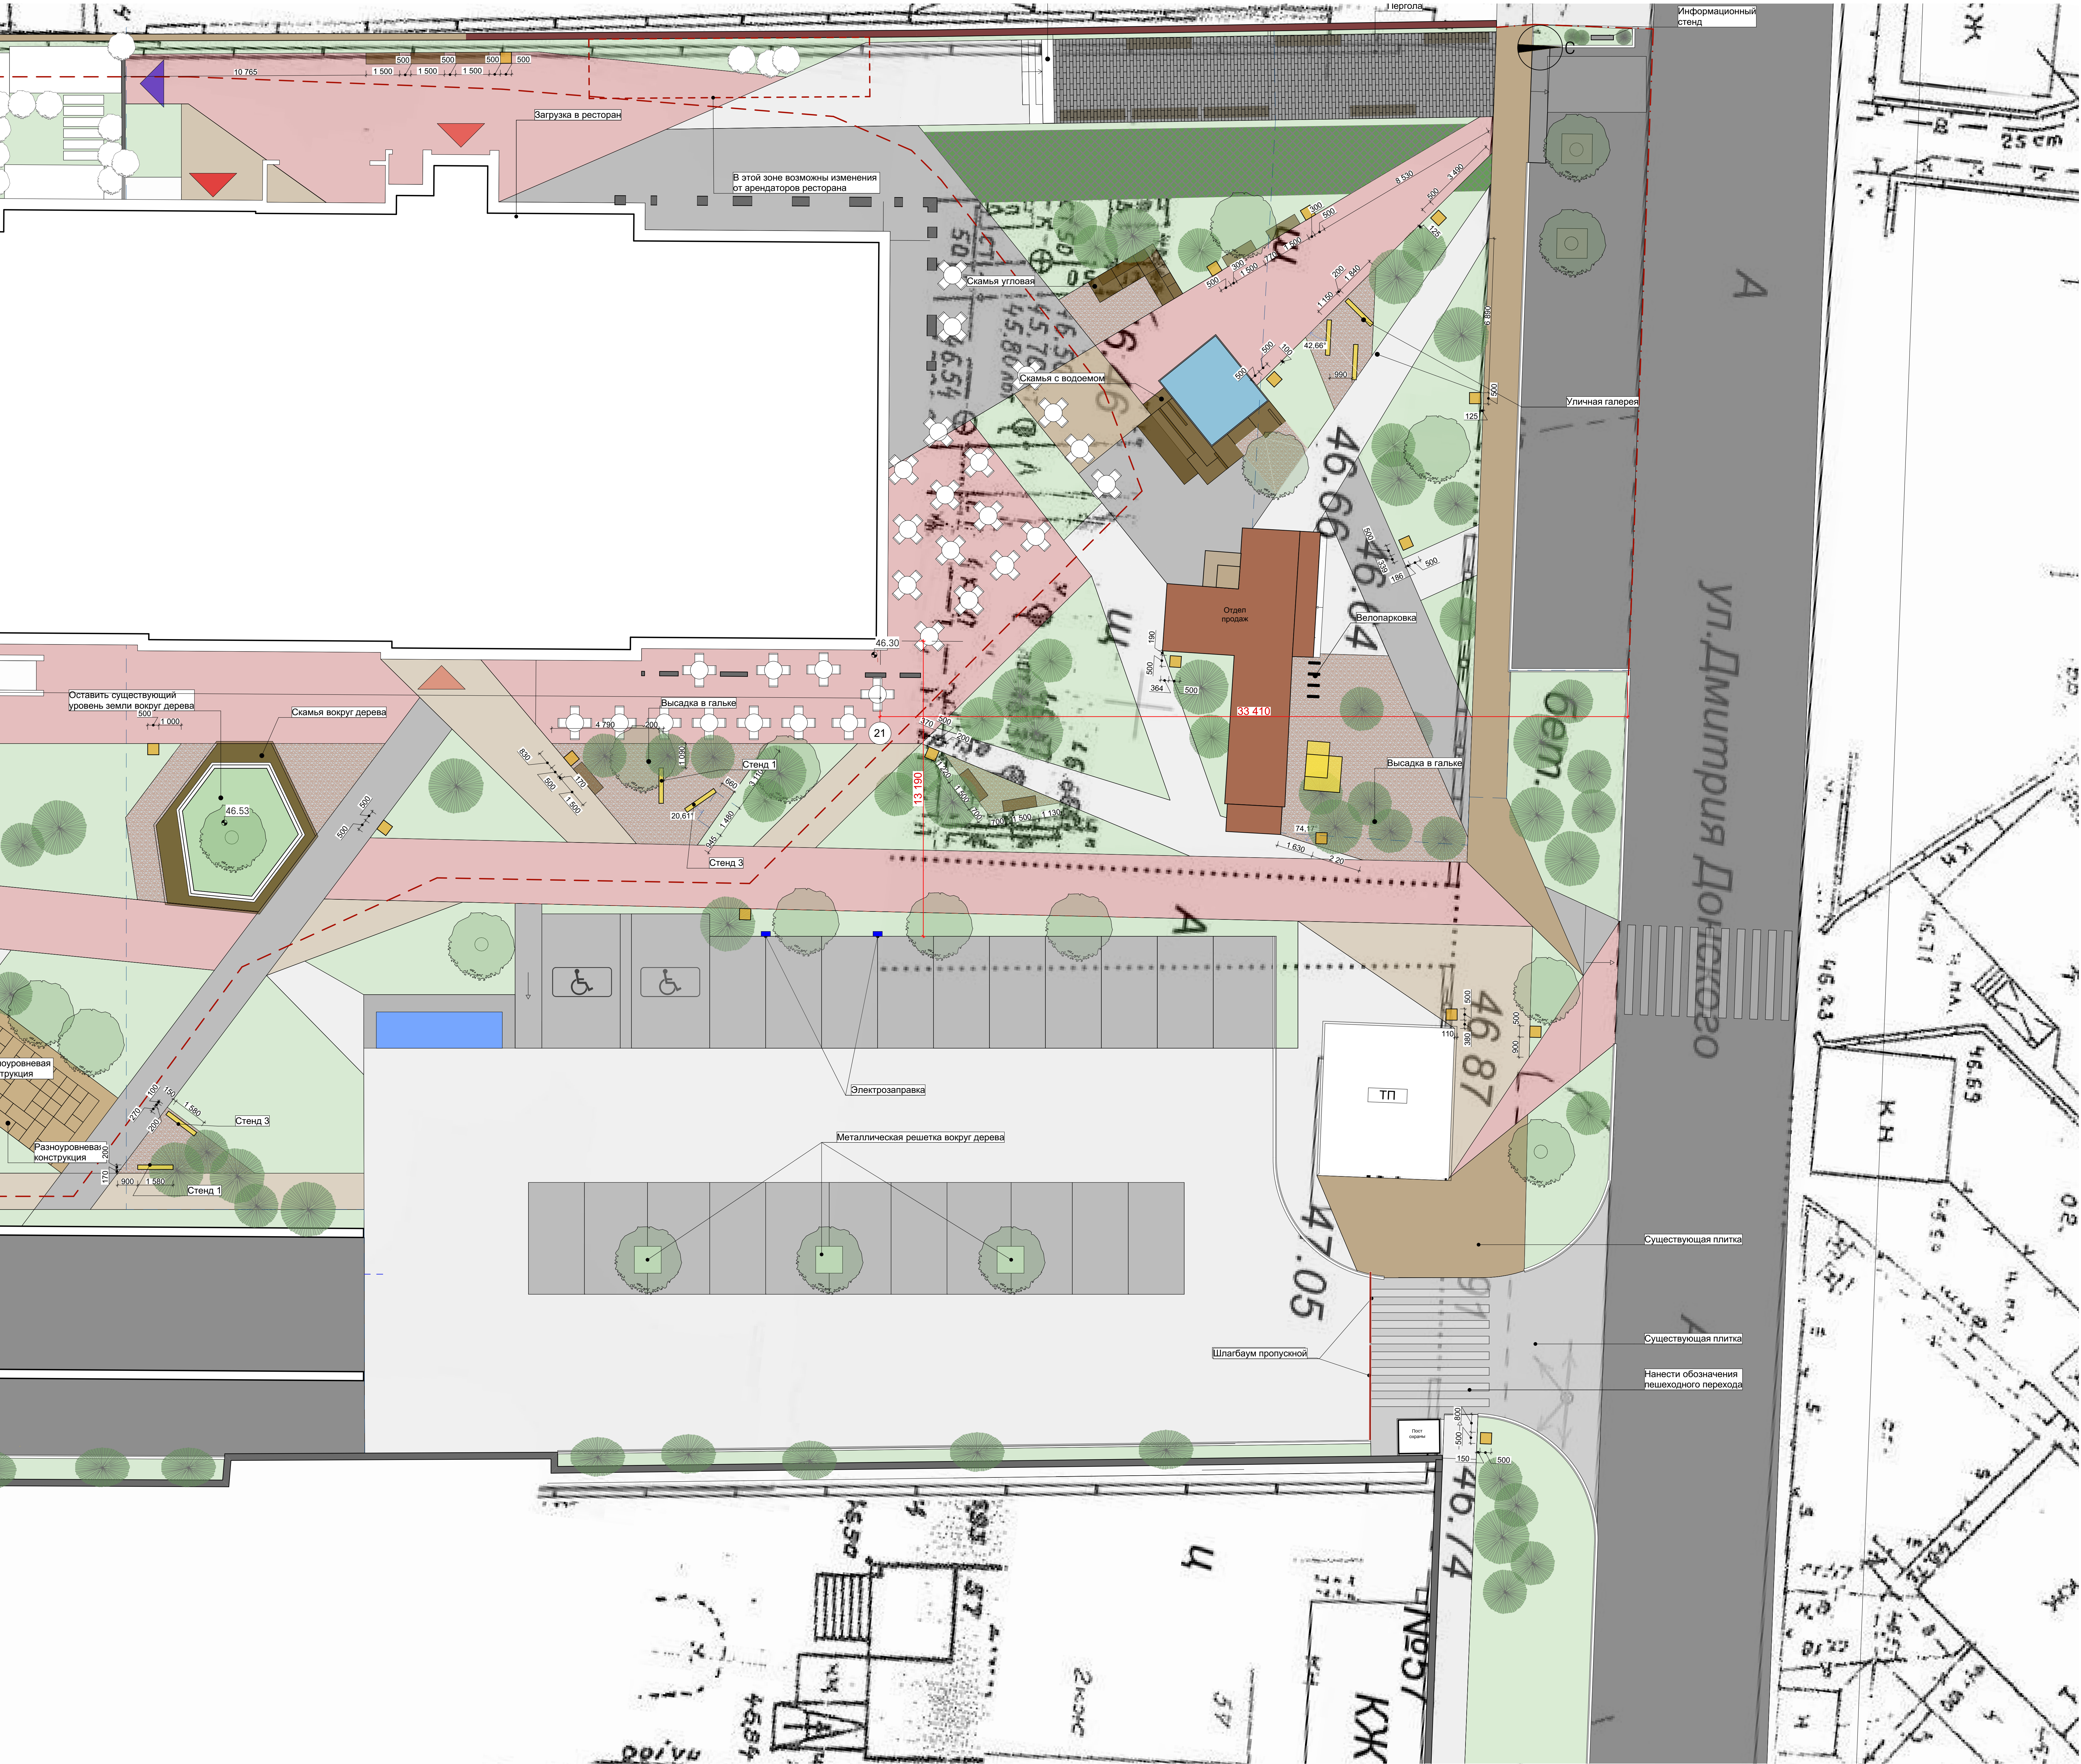

- граница участка
- контур проектируемого здания
- асфальтированное покрытие
- мощение тип 1
- мощение тип 2
- мощение тип 3
- мощение тип 4
- гравий
- плитка с интегрированным газоном
- газон
- вход по пропускам
- подземное хранение мусора
- урна
- лавочки
- уличная галерея
- ворота
- вход в парадную
- сущесствующее дерево
- дерево
- кустарник

Спецификация МАФ:

Эскиз	Наименование	Количество
	Лавочка со спинкой	2 шт.
	Лавочка	8 шт.
	Стенд 1 (2730x1580) Стенд 3 (2450x1580)	2 шт. 2 шт.
	Урна	18 шт.

Примечания:
Вместе с этим листом смотреть чертежи "Скамья с водоемом", "Скамья угловая", "Скамья угловая", "Скамья тип 1", "Скамья тип 2", "Пергола".
Размеры фундаментов и узлы примыкания к мощению согласовать с проектировщиком.




Условные обозначения:

- граница участка
- контур проектируемого здания
- асфальтированное покрытие
- мощение тип 1
- мощение тип 2
- мощение тип 3
- мощение тип 4
- гравий
- плитка с интегрированным газоном
- газон
- вход по пропускам
- подземное хранение мусора
- урна
- лавочки
- уличная галерея
- ворота
- вход в парадную
- существующее дерево
- дерево
- кустарник

Примечание:
Тип покрытий и раскладку см. на листе "Раскладка тротуарной плитки".
Размещение освещения территории см. лист "Схема размещения осветительного оборудования".
Все отметки являются проектными и требуют уточнения.
В зоне пожарного пути высадить низкие кустарники, которые не будут мешать проезду пожарного транспорта. Размещение пожарных путей см. лист

$S_{\text{озеленения}} = 785 \text{ м}^2$

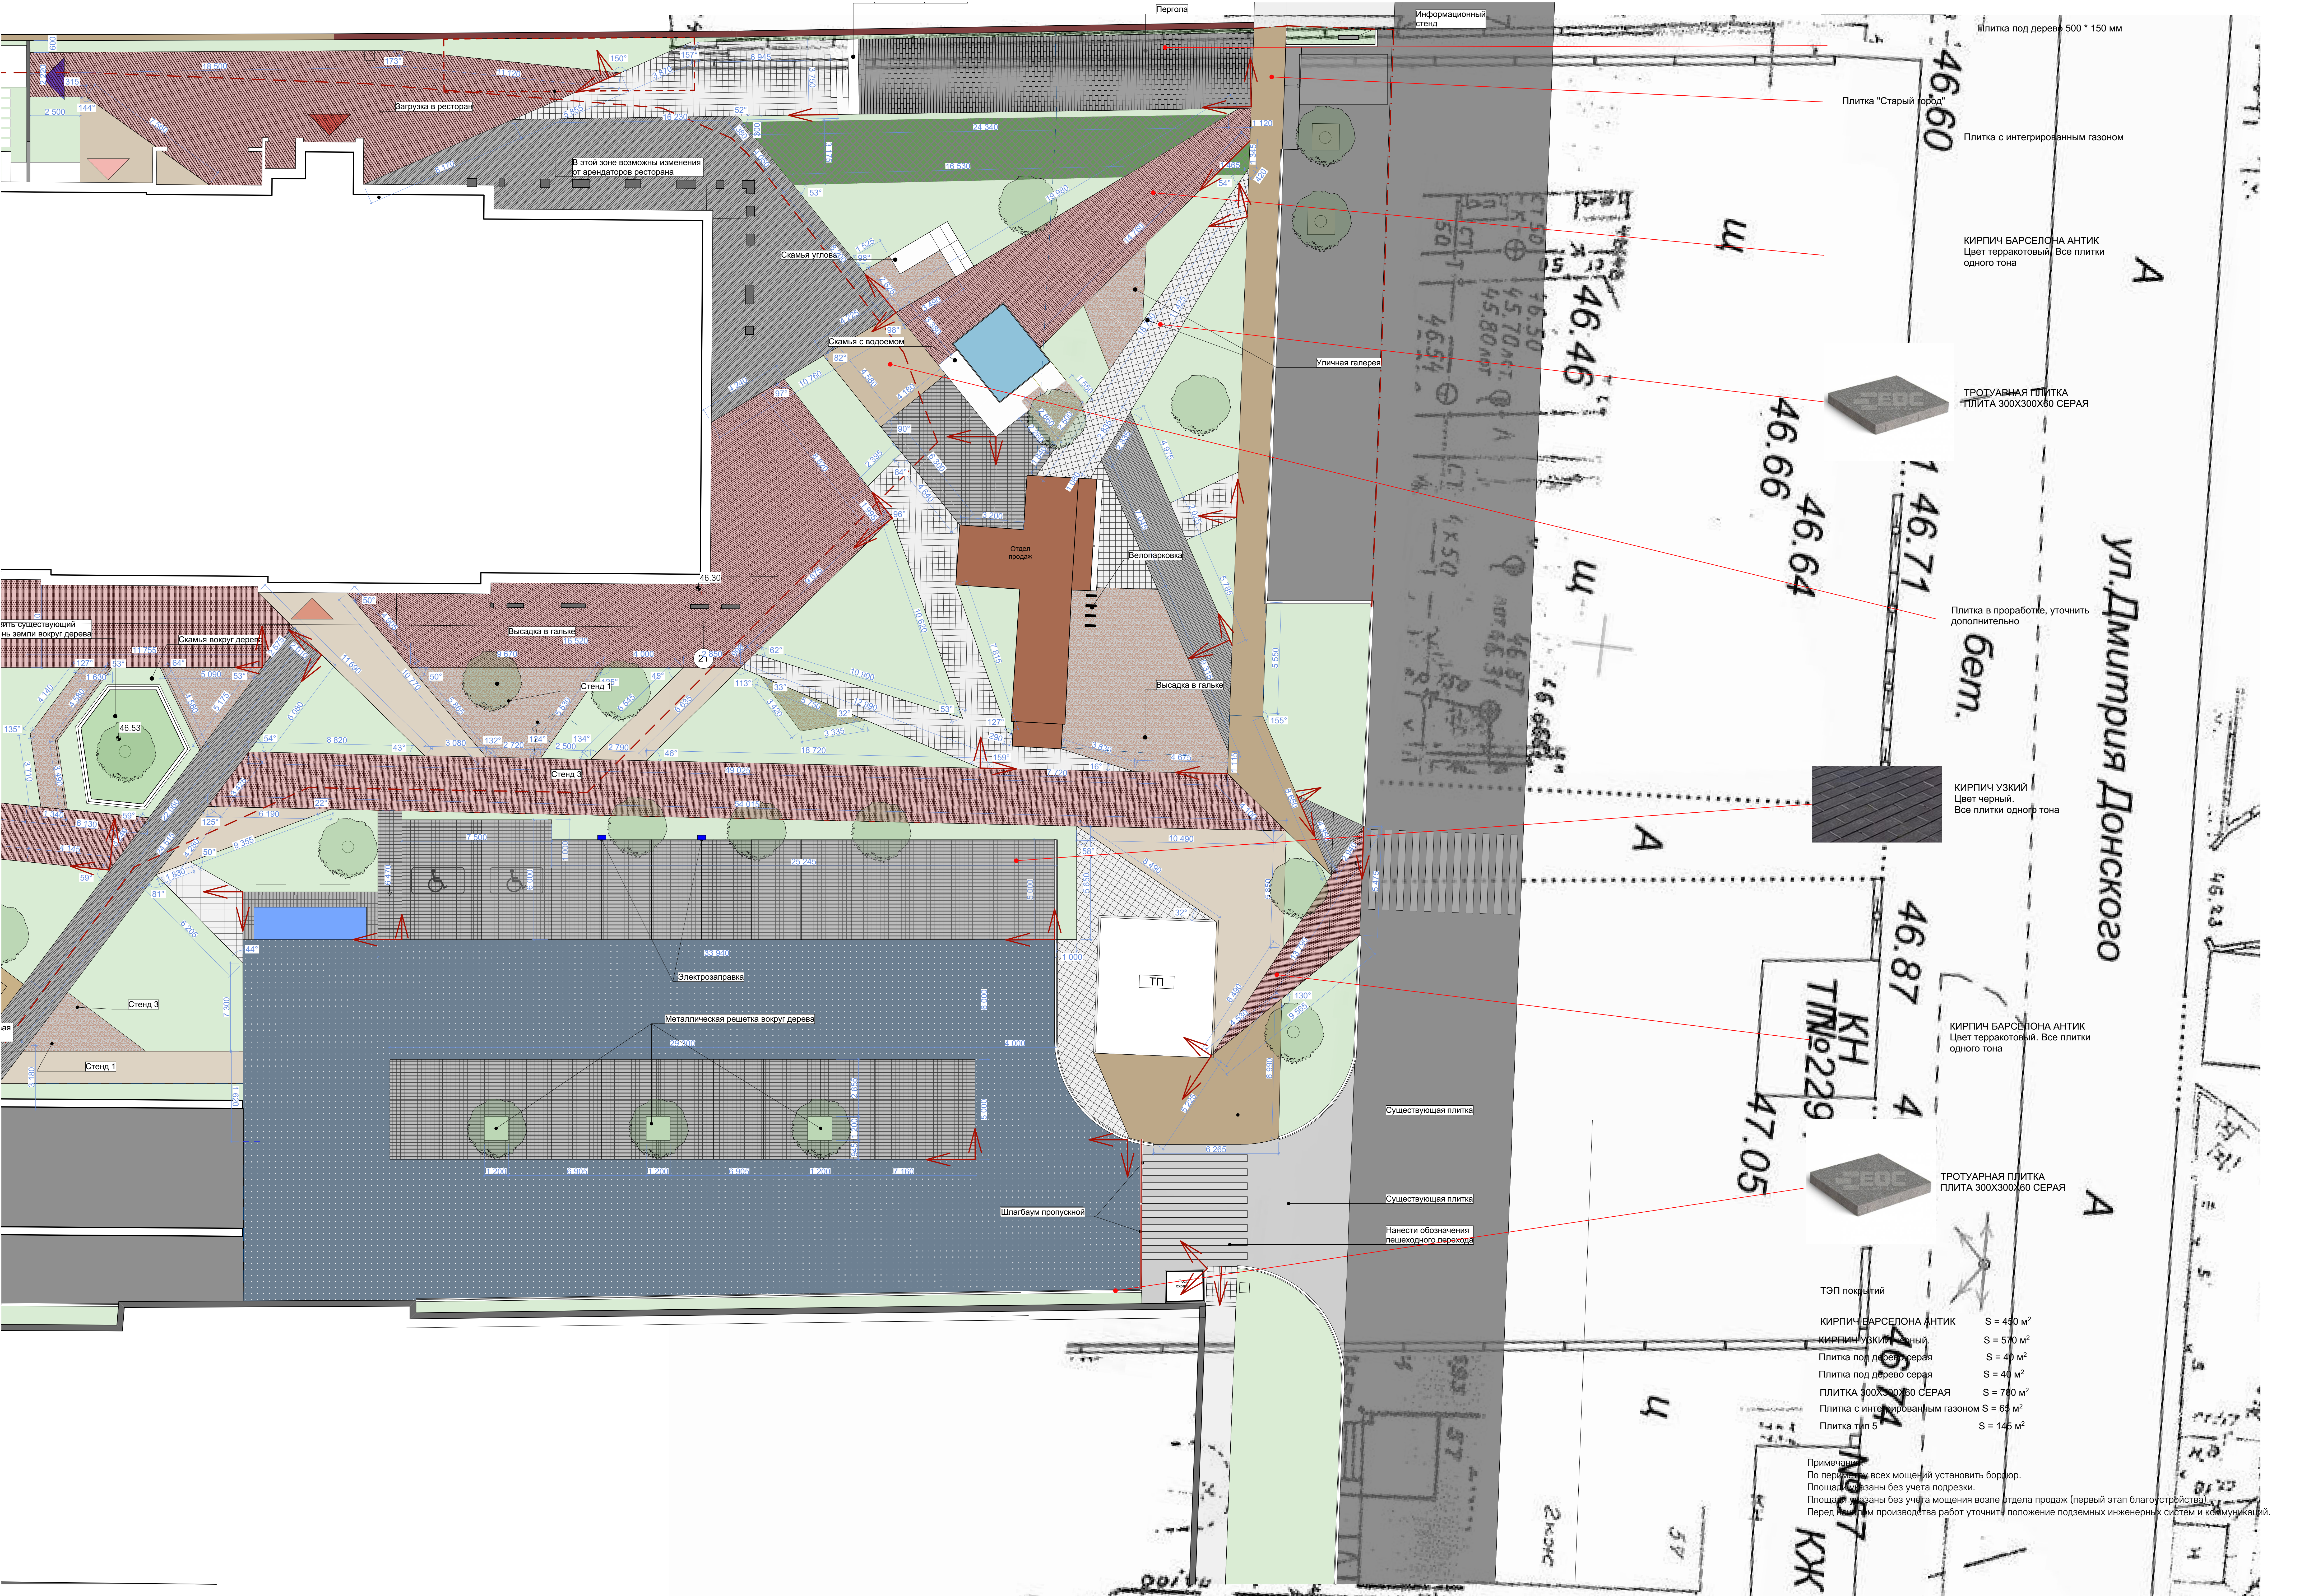

Плитка под дерево 500 * 150 мм

Плитка "Старый город"

Плитка с интегрированным газоном

КИРПИЧ БАРСЕЛОНА АНТИК
Цвет терракотовый Все плитки
одного тона

Плитка в проработке, уточнить
дополнительно

КИРПИЧ УЗКИЙ
Цвет черный.
Все плитки одного тона


КИРПИЧ БАРСЕЛОНА АНТИК
Цвет терракотовый. Все плитки
одного тона

ТРОТУАРНАЯ ПЛИТКА
ПЛИТА 300X300X60 СЕРАЯ





ТЭП покрытия	
КИРПИЧ БАРСЕЛОНА АНТИК	S = 480 м²
КИРПИЧ УЗКИЙ	S = 570 м²
Плитка под дерево серая	S = 40 м²
Плитка под дерево серая	S = 40 м²
ПЛИТКА 300X300X60 СЕРАЯ	S = 780 м²
Плитка с интегрированным газоном	S = 68 м²
Плитка тип 5	S = 146 м²

Примечания:
По периметру всех мощений установить бордюр.
Площади указаны без учета подрезки.
Площади указаны без учета мощений возле отдела продаж (первый этап благоустройства).
Перед началом производства работ уточнить положение подземных инженерных систем и коммуникаций.

Схема движения пожарного транспорта М1:200

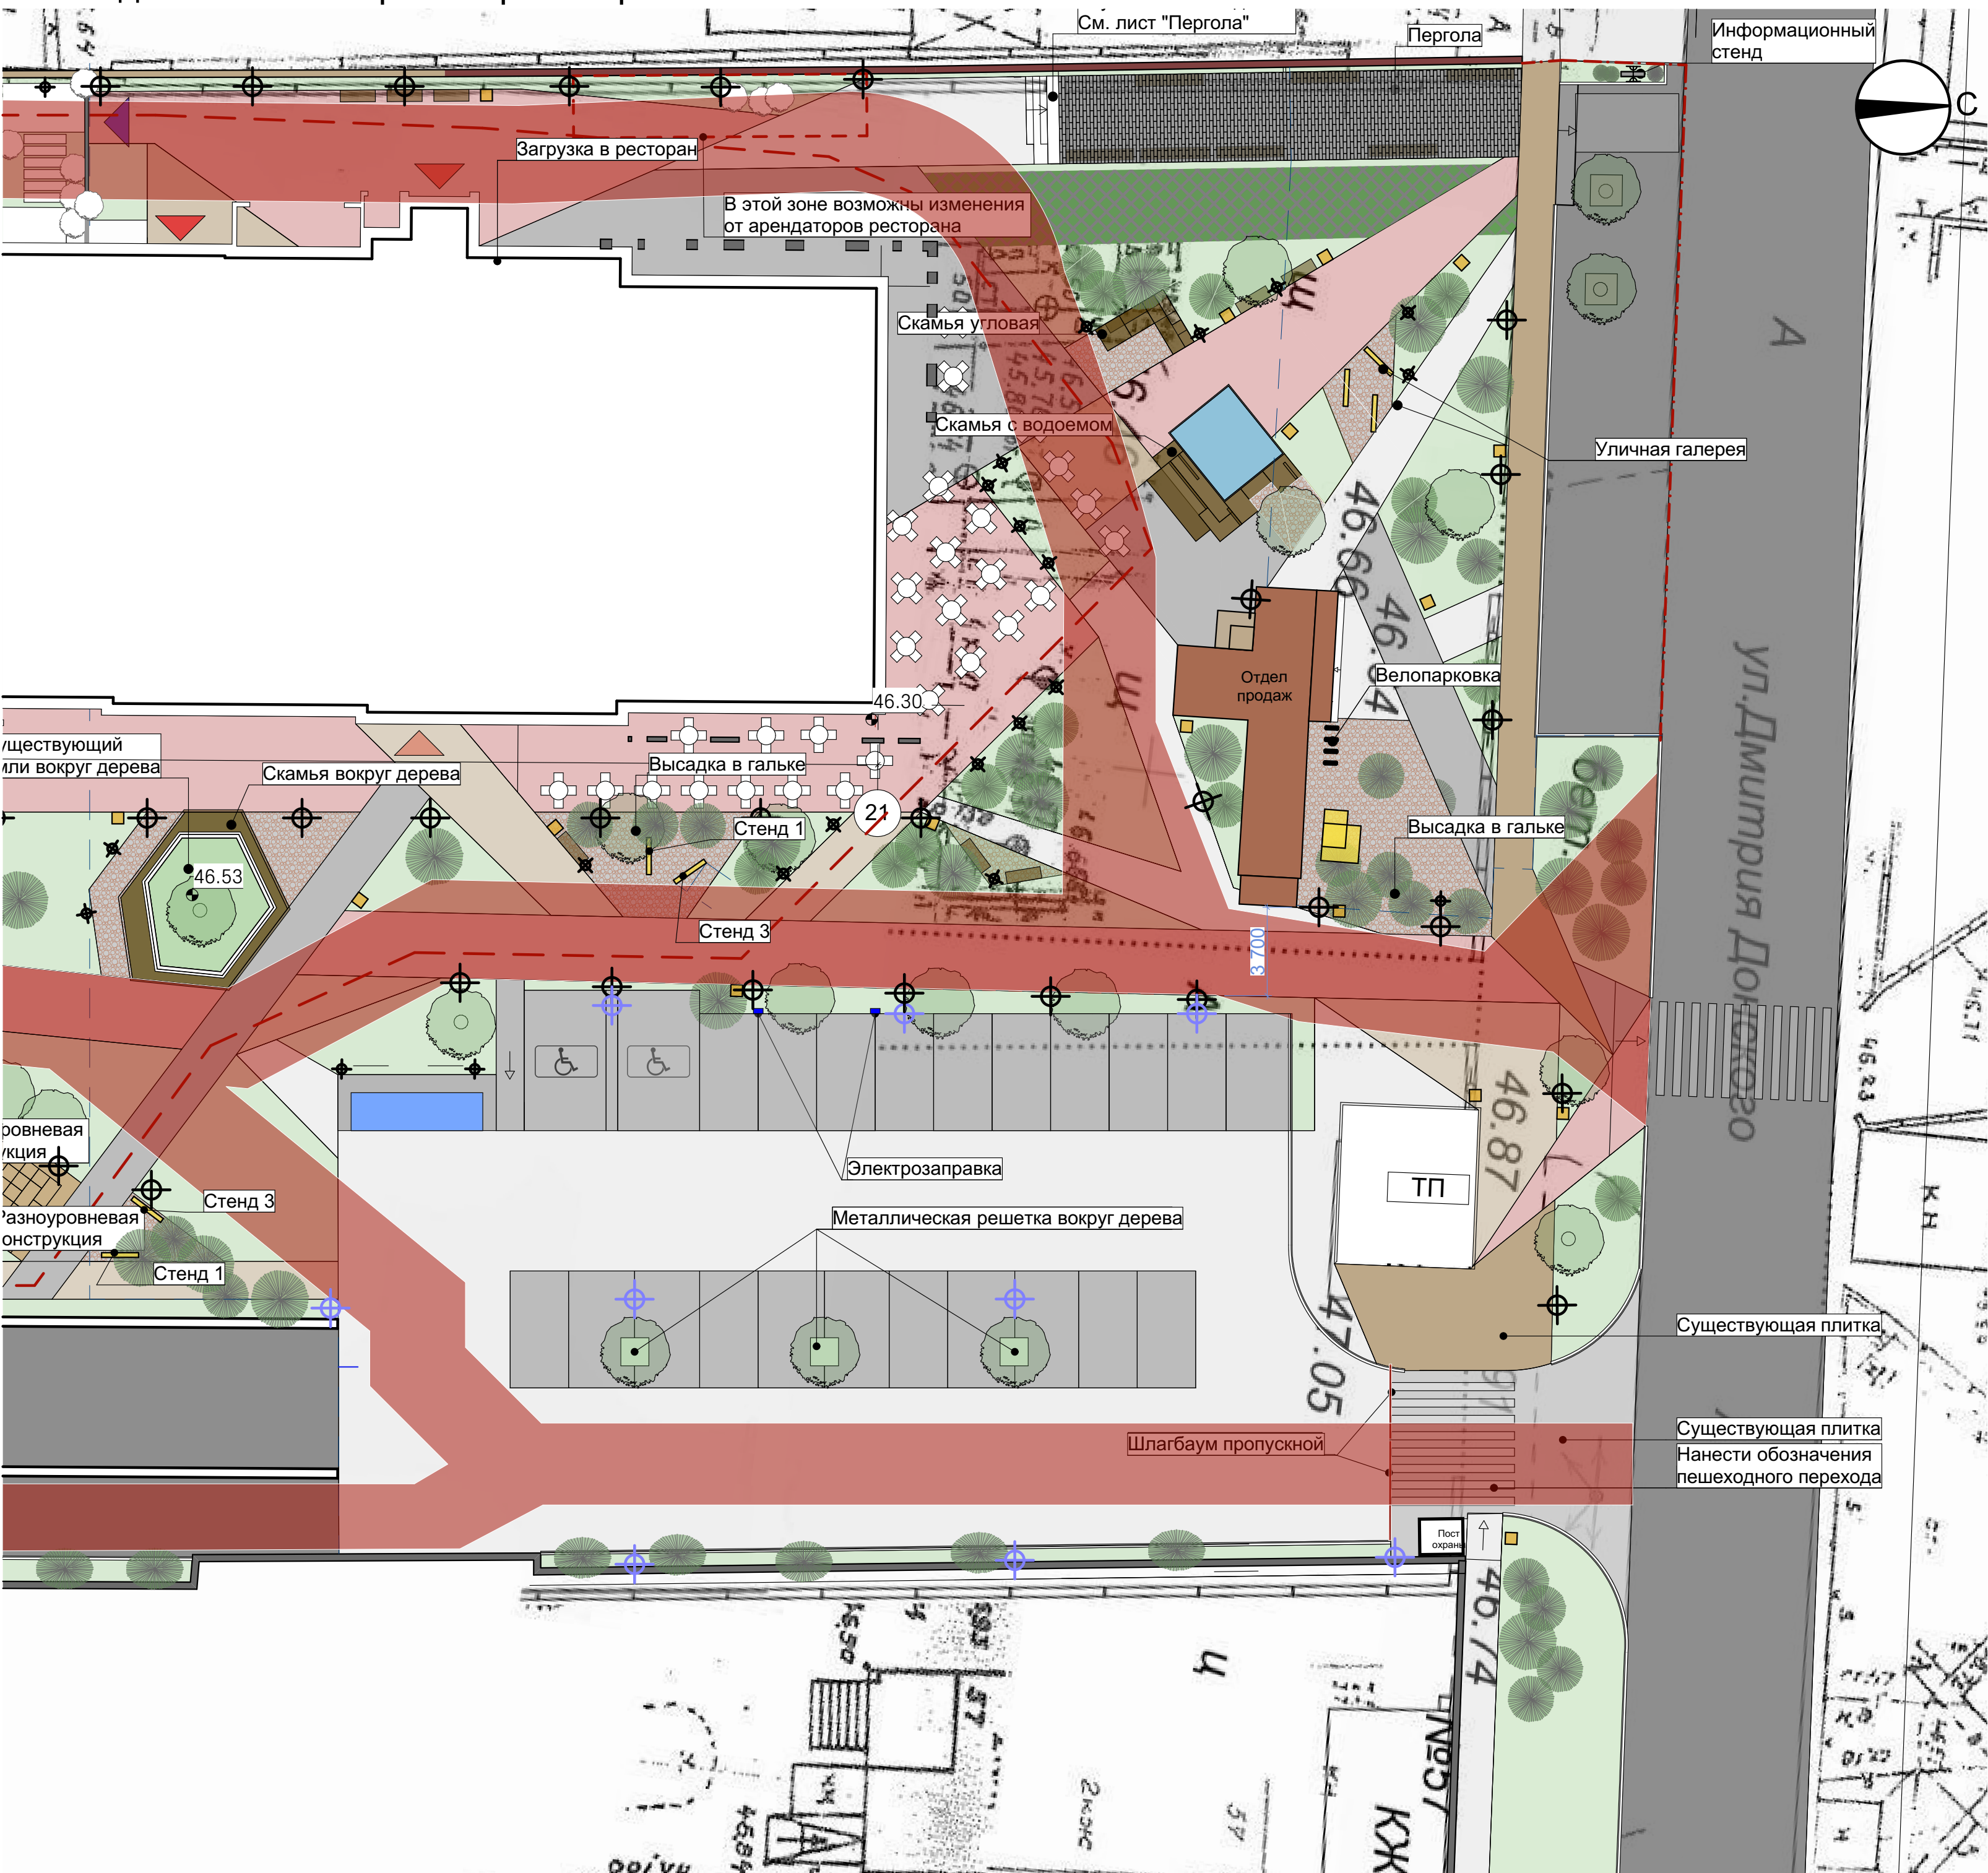


Условные обозначения:

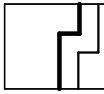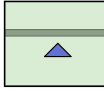 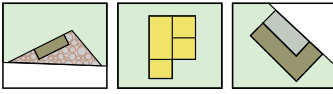- | | |
|---|------------------------------------|
|  | - граница участка |
|  | - контур проектируемого здания |
|  | - асфальтированное покрытие |
|  | - мощение тип 1 |
|  | - мощение тип 2 |
|  | - мощение тип 3 |
|  | - мощение тип 4 |
|  | - гравий |
|  | - плитка с интегрированным газоном |
|  | - газон |
|  | - вход по пропускам |
|  | - подземное хранение мусора |
|  | - урна |
|  | - лавочки |
|  | - уличная галерея |
|  | - ворота |
|  | - вход в парадную |
|  | - существующее дерево |
|  | - дерево |
|  | - кустарник |


Примечание:
В зоне пожарного пути высадить низкие кустарники, которые не будут мешать проезду пожарного транспорта. В зонах проезда запрещается установка капи тальных (не передвижных) элементов




Условные обозначения:

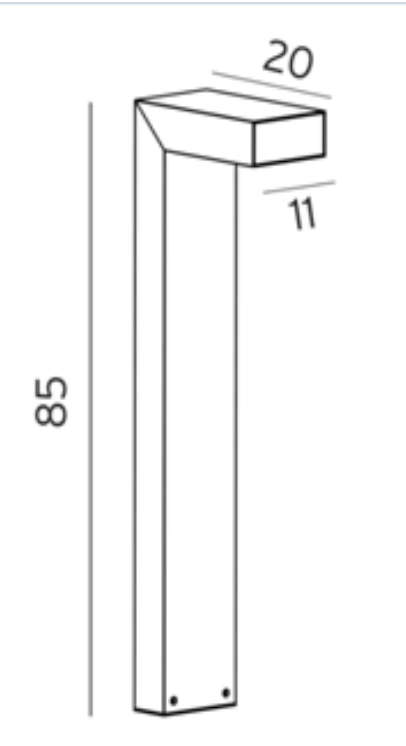


- уличный фонарь. Тип 1
(диаметр освещения 3 м)
Количество - 19 шт.

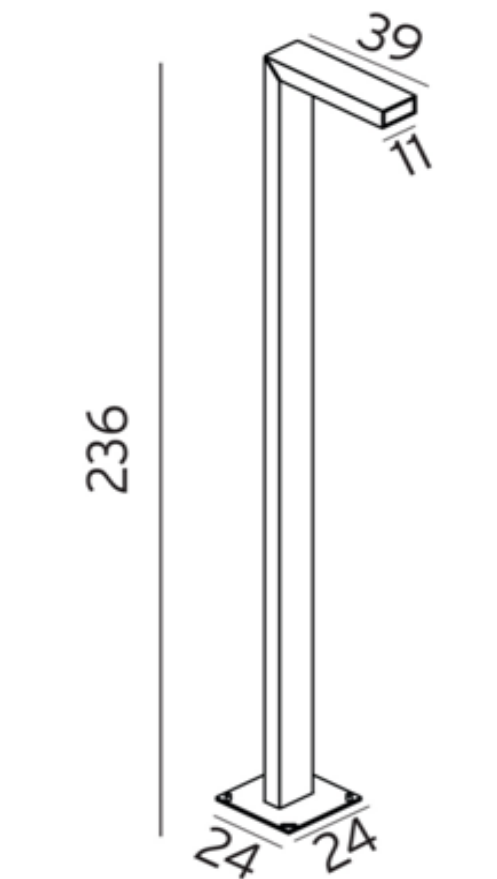

- уличный фонарь. Тип 2
(диаметр освещения 6 м)
Количество - 25 шт.

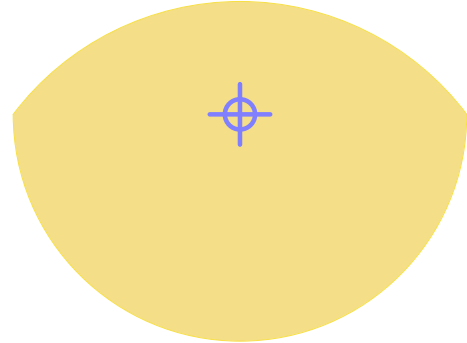

- уличный фонарь. Тип 3
(диаметр освещения 10-12 м)
Количество - 10 шт.

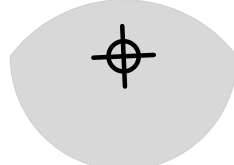

-существующие фонари



- подсветка лавочки



- подсветка перголы



- стелд уличной галереи (с подсветкой)



- электрозаправка



- шлагбаум пропускной

Примечания:
Проект расположения камер видеонаблюдения рассмотреть отдельно, после уточнения вводных с подрядчиками.
Следует предусмотреть подвод электропитания в пункт охраны.
Предусмотреть подвод электропитания к таким элементам благоустройства как: скамья с водоёмом, скамья вокруг дерева, стенды уличной галереи, пергола, электрозаправки.
Расположение подсветки деревьев уточнить после их подбора.
Перед началом производства работ уточнить положение подземных инженерных систем и коммуникаций.