


Разрез 1-1
отм. -4.200 М 1:20


Разрез 14-14 М 1:5

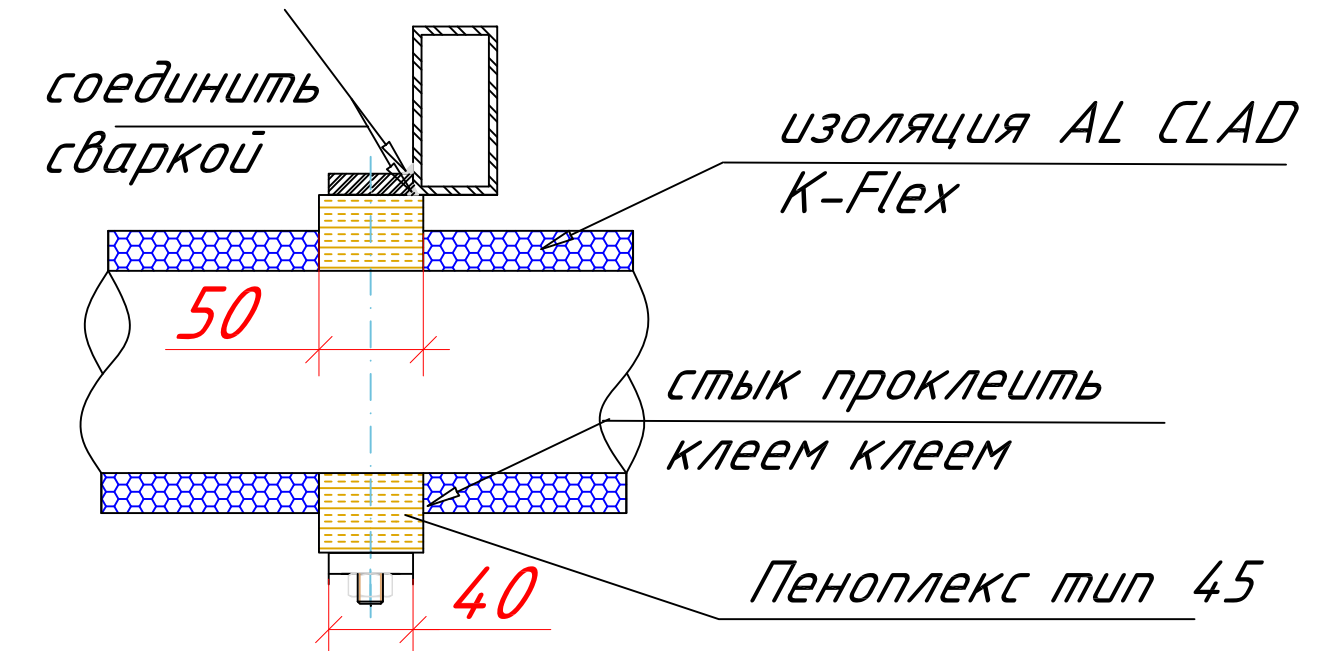

Отопление
Охлаждение
Нагрев ГВС

Пеноплекс тип 45

ТН 1

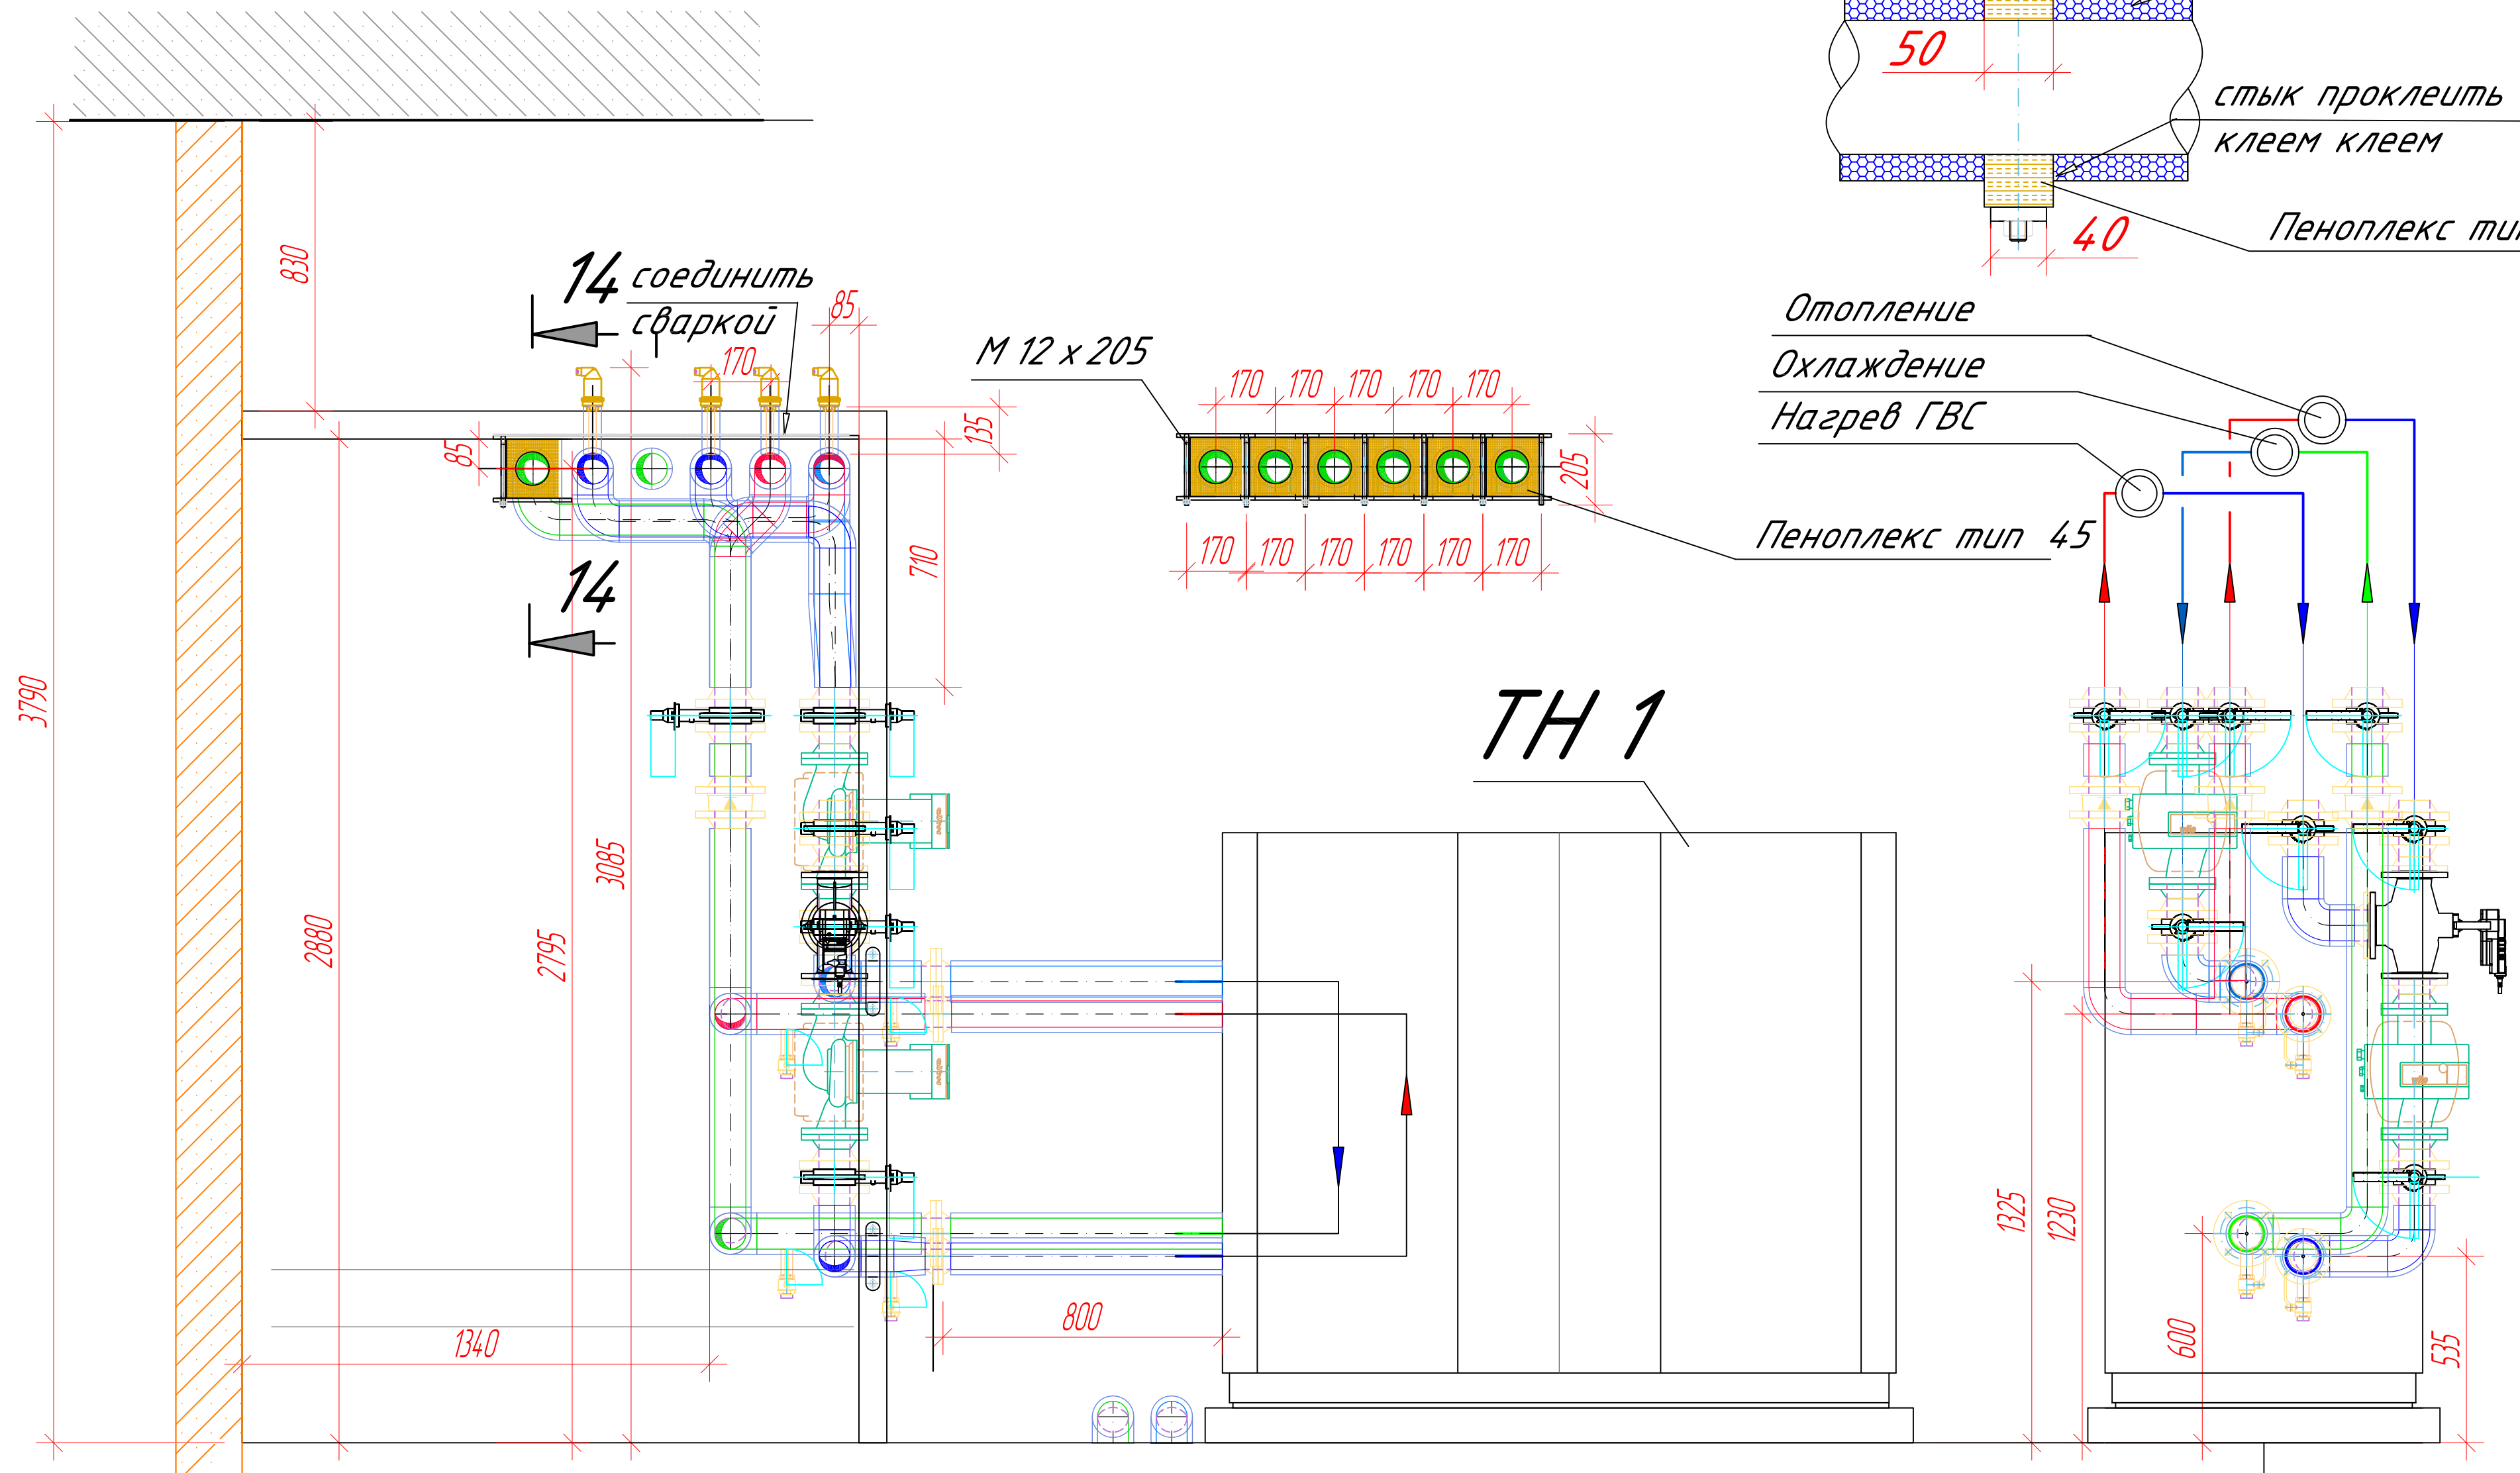

Изм.	Кол.	Лист	№ док	Подпись	Дата

97-14-3.2-ВГО

Лист

13

Формат А3

Согласовано

Взам. инв. №


Подл. и дата

Инв. № подл.

Разрез 7-7 (лист 2)
отм. -4.200 М 1:20

0,000

17

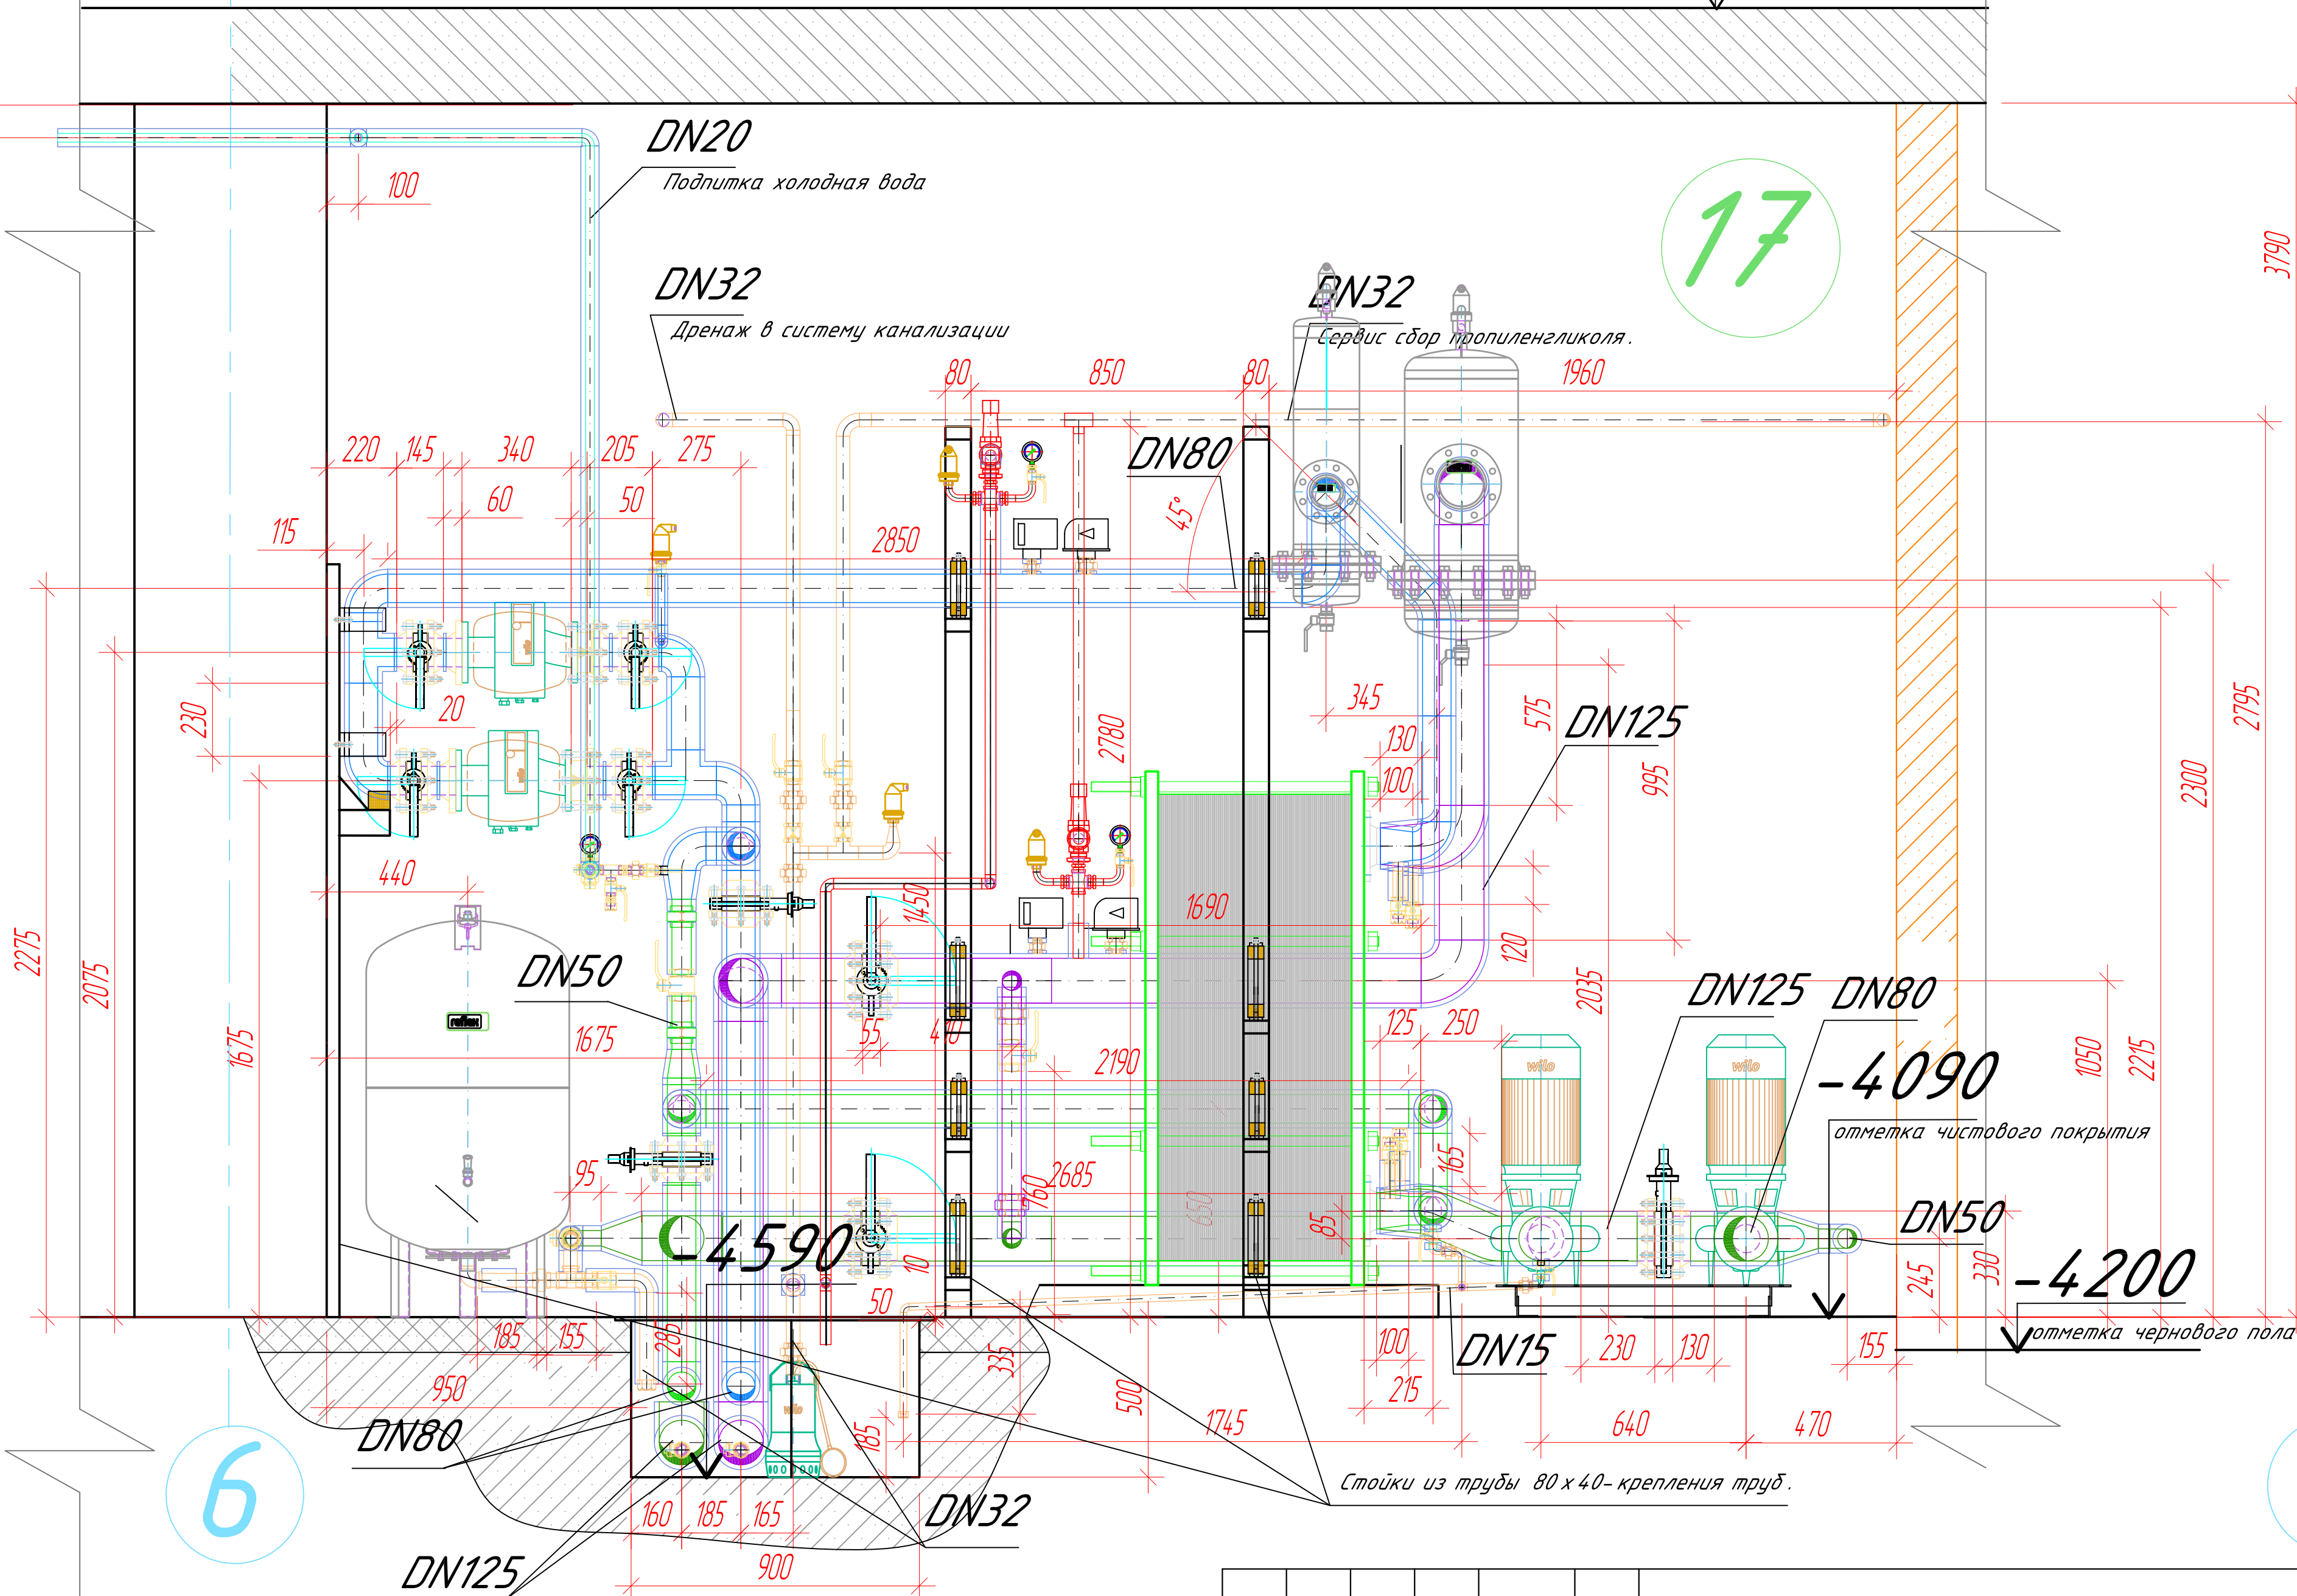

Согласовано	Взам. инв. №	Подл. и дата	Инв. № подл.

Первичный контур зондов (пропиленгликоль)

Изм.	Кол.	Лист	№ док	Подпись	Дата

97-14-3.2-ВГО

Лист
21


Формат А3

Вид 7
отм. -4.200 М 1:20

ПЭ часть стыковочного узла
терморезисторными муфтами
соединяется с грунтовым контуром

Стыковочный узел ПЭ - СТАЛЬ
подключается к компенсаторам

Стальные трубы заканчиваются
сильфонными компенсаторами

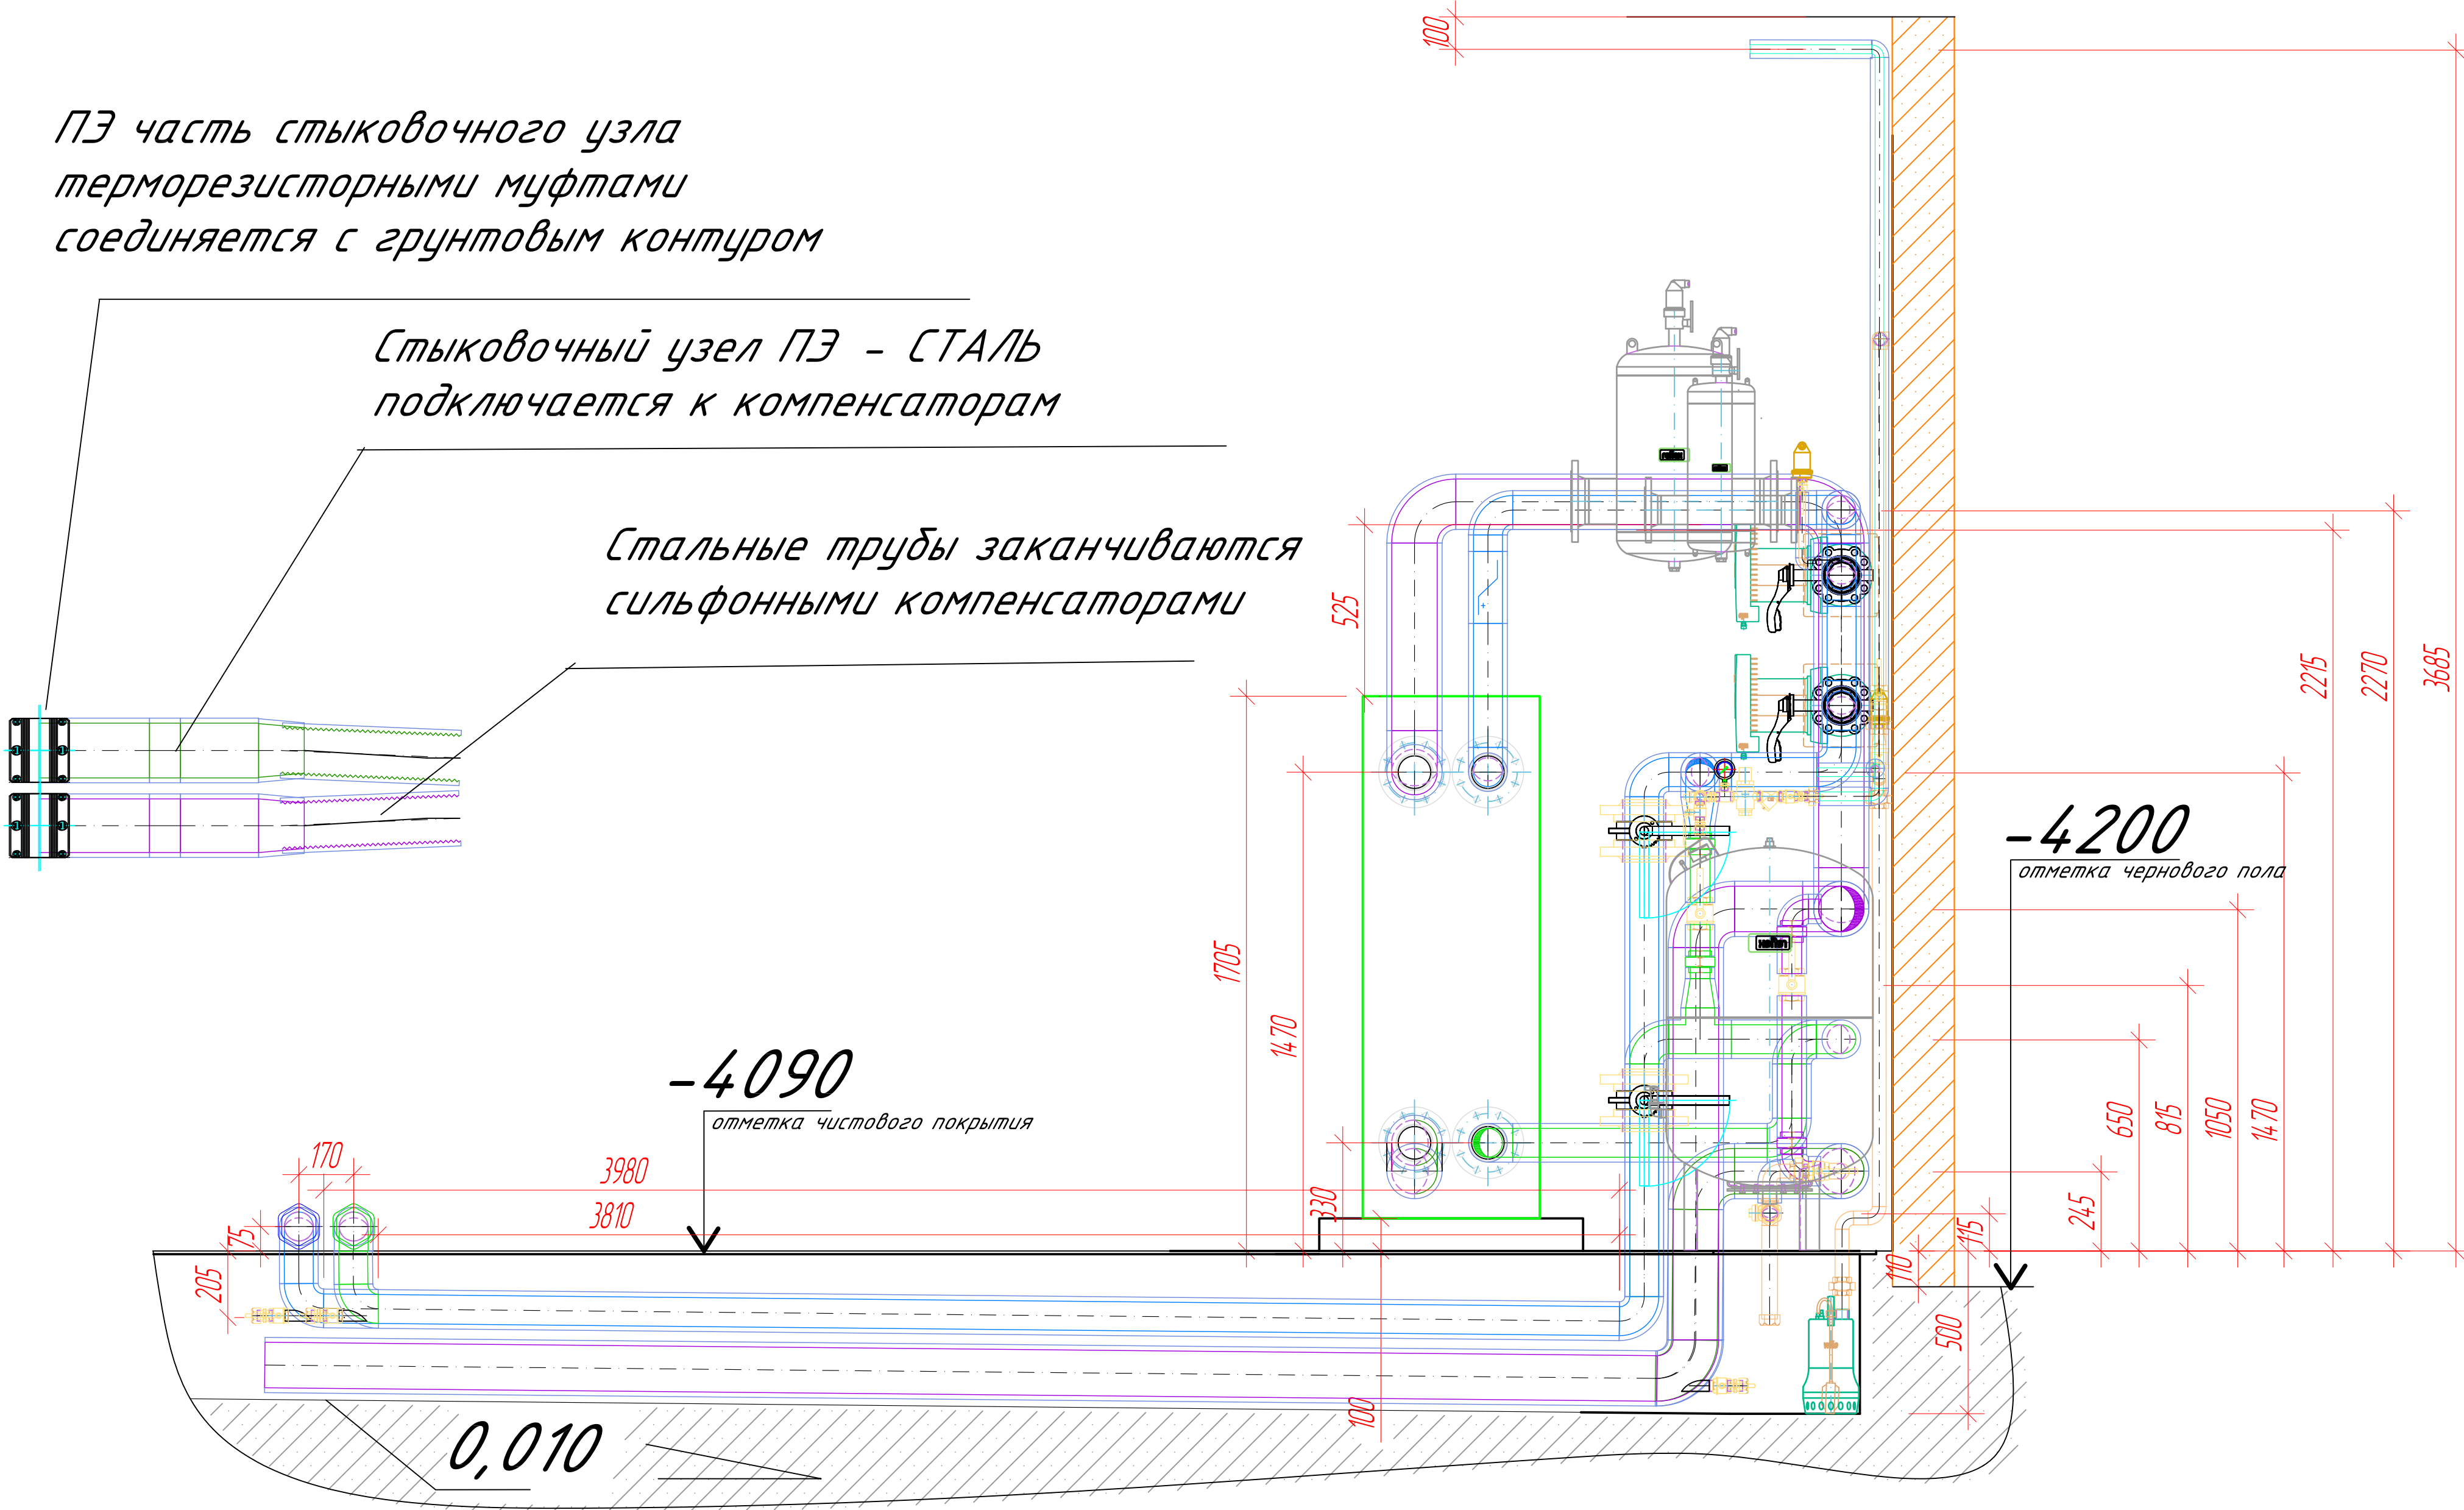

Лист	22
Изм.	Кол.
Лист	№ док
Подл.	№ подл.
Подл. и дата	Взам. инв. №

Изм.	Кол.	Лист	№ док	Подпись	Дата	97-14-3.2-ВГО	Лист 22
------	------	------	-------	---------	------	---------------	------------