

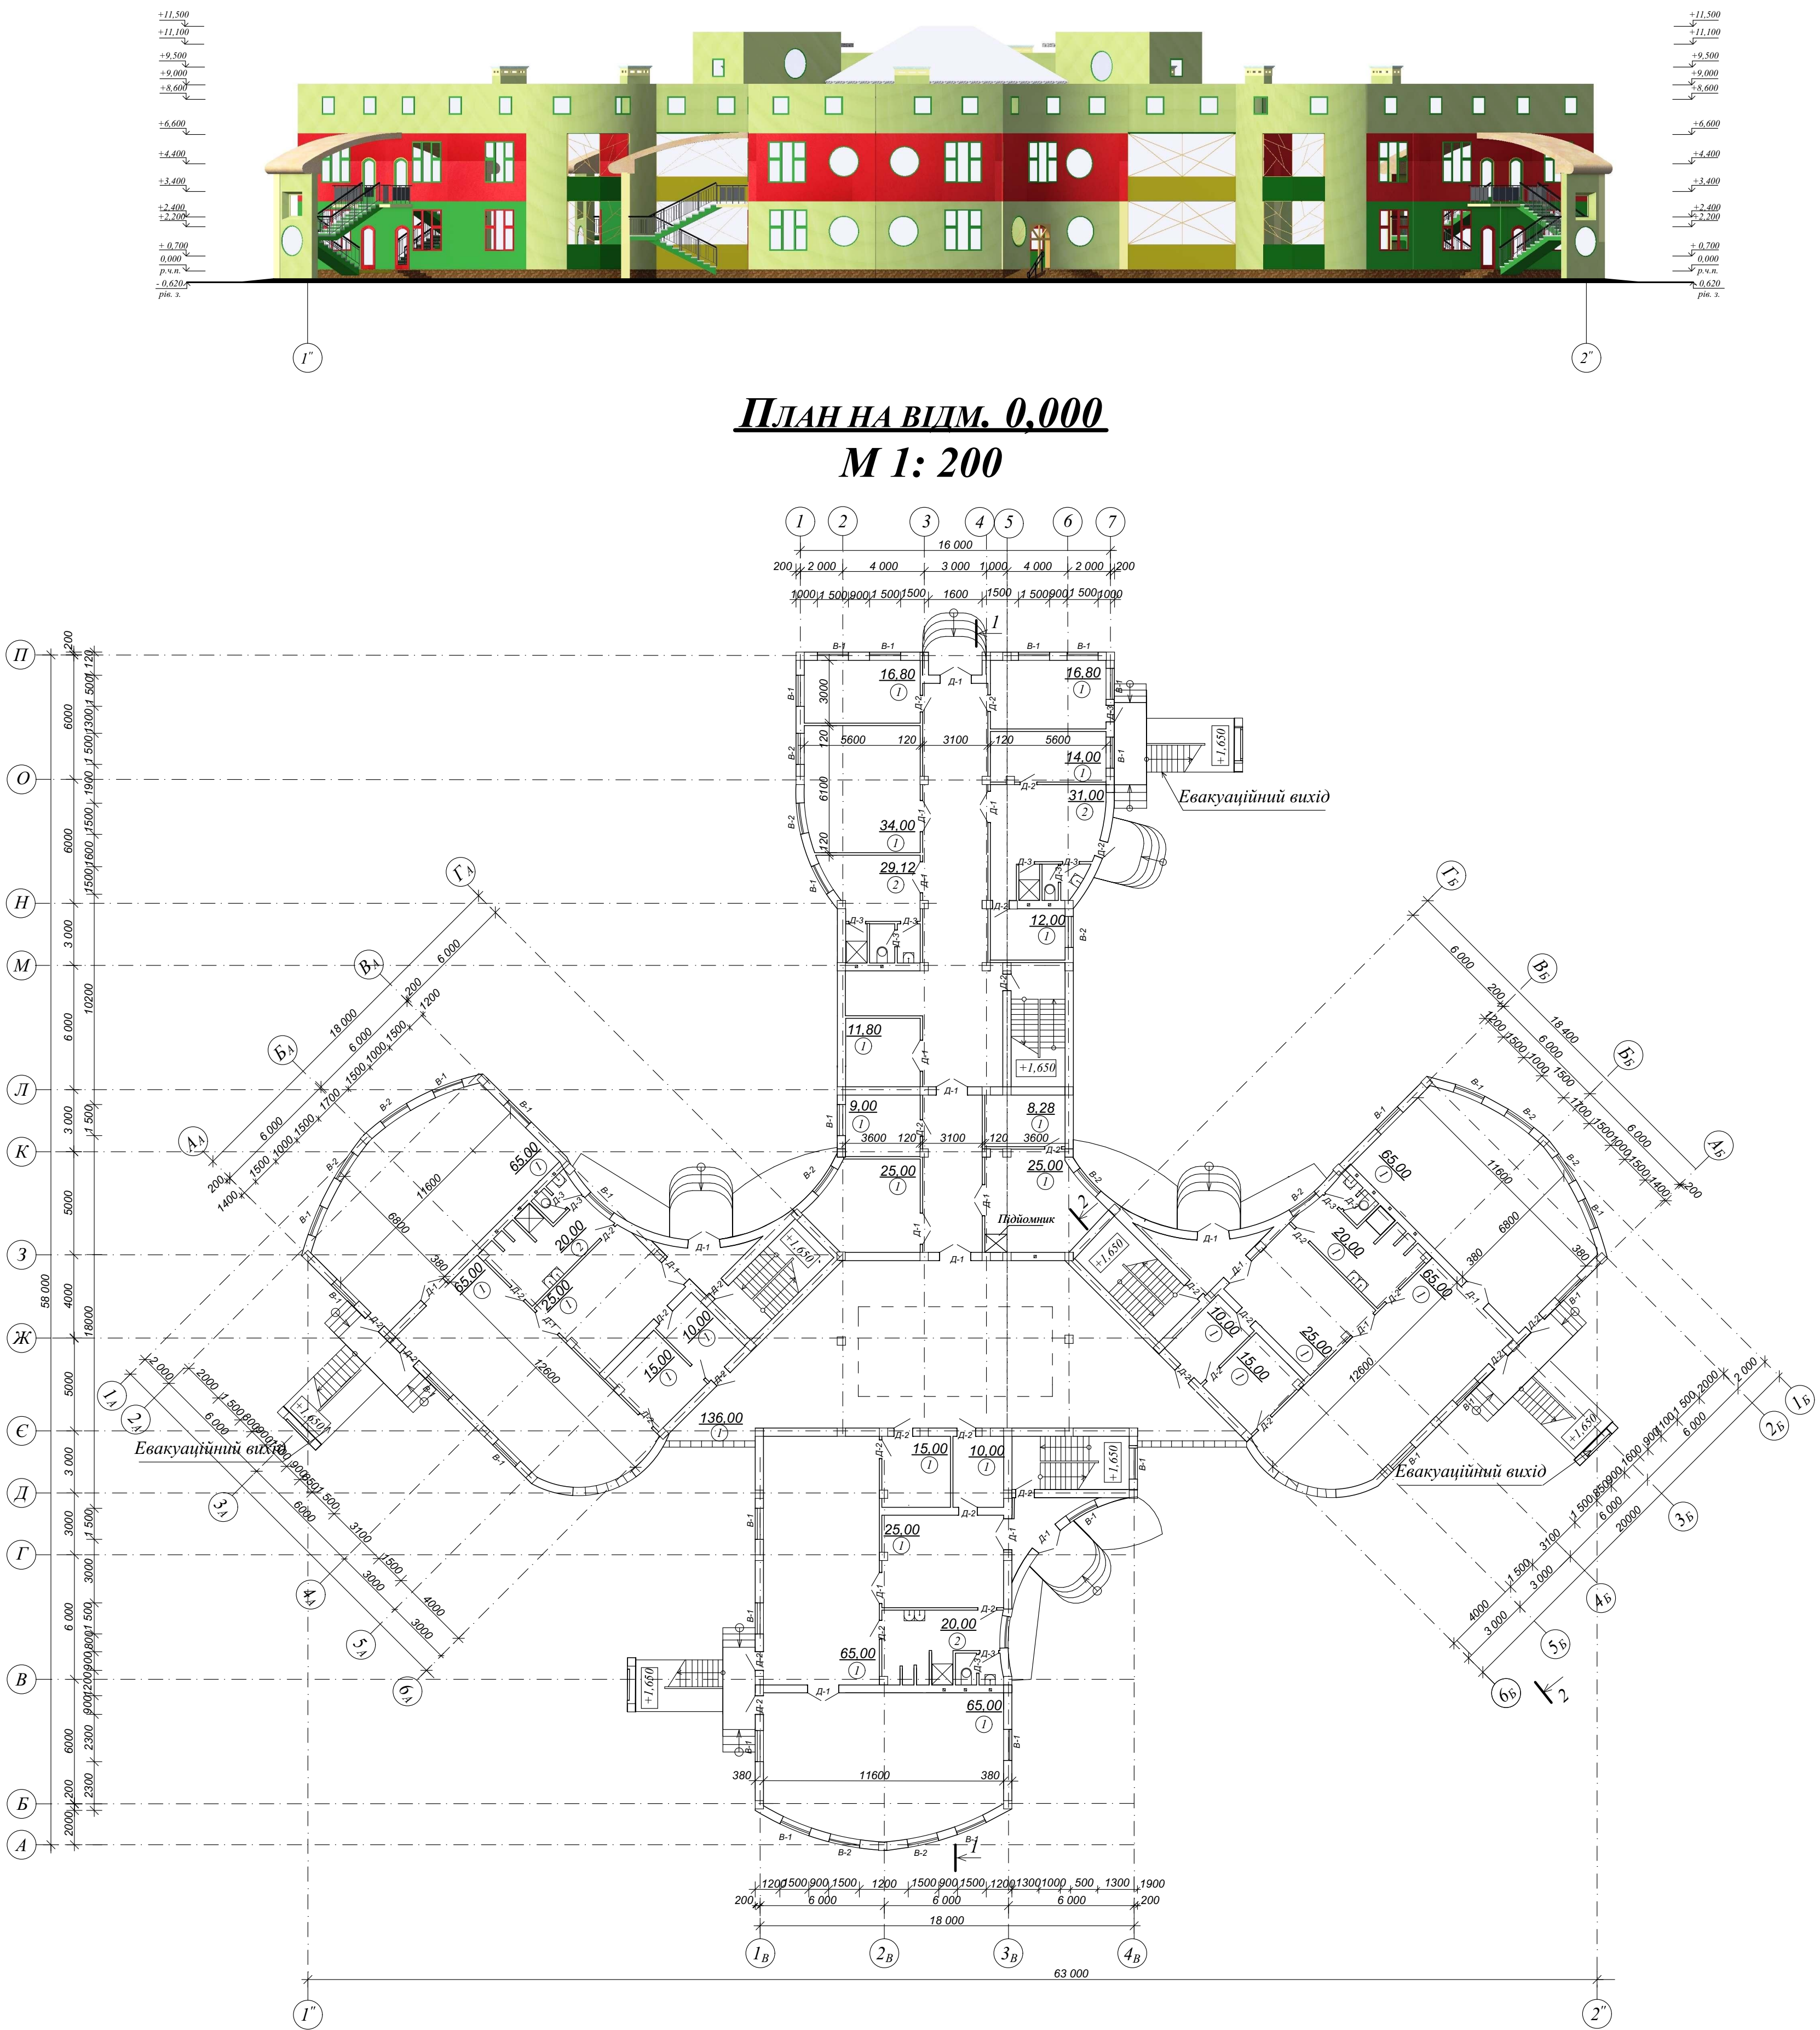


Фасад 1'-2''
М 1:200

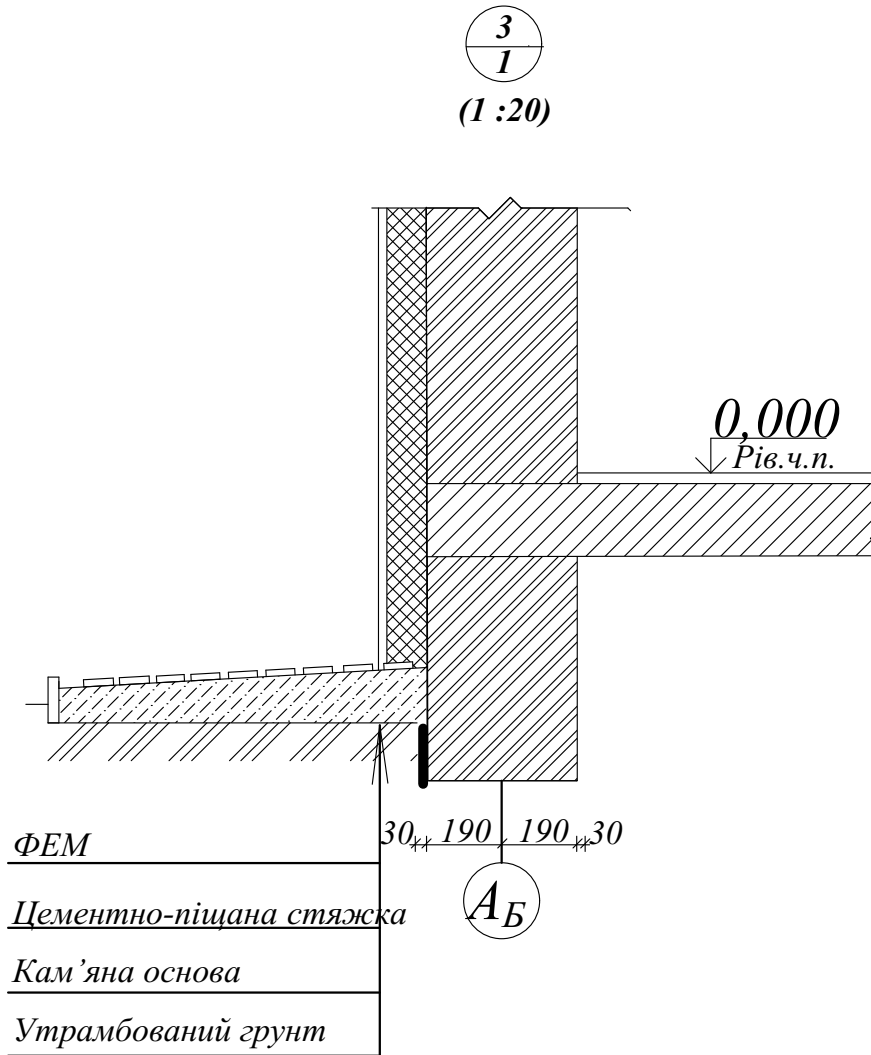

Розріз 2-2
М 1:100

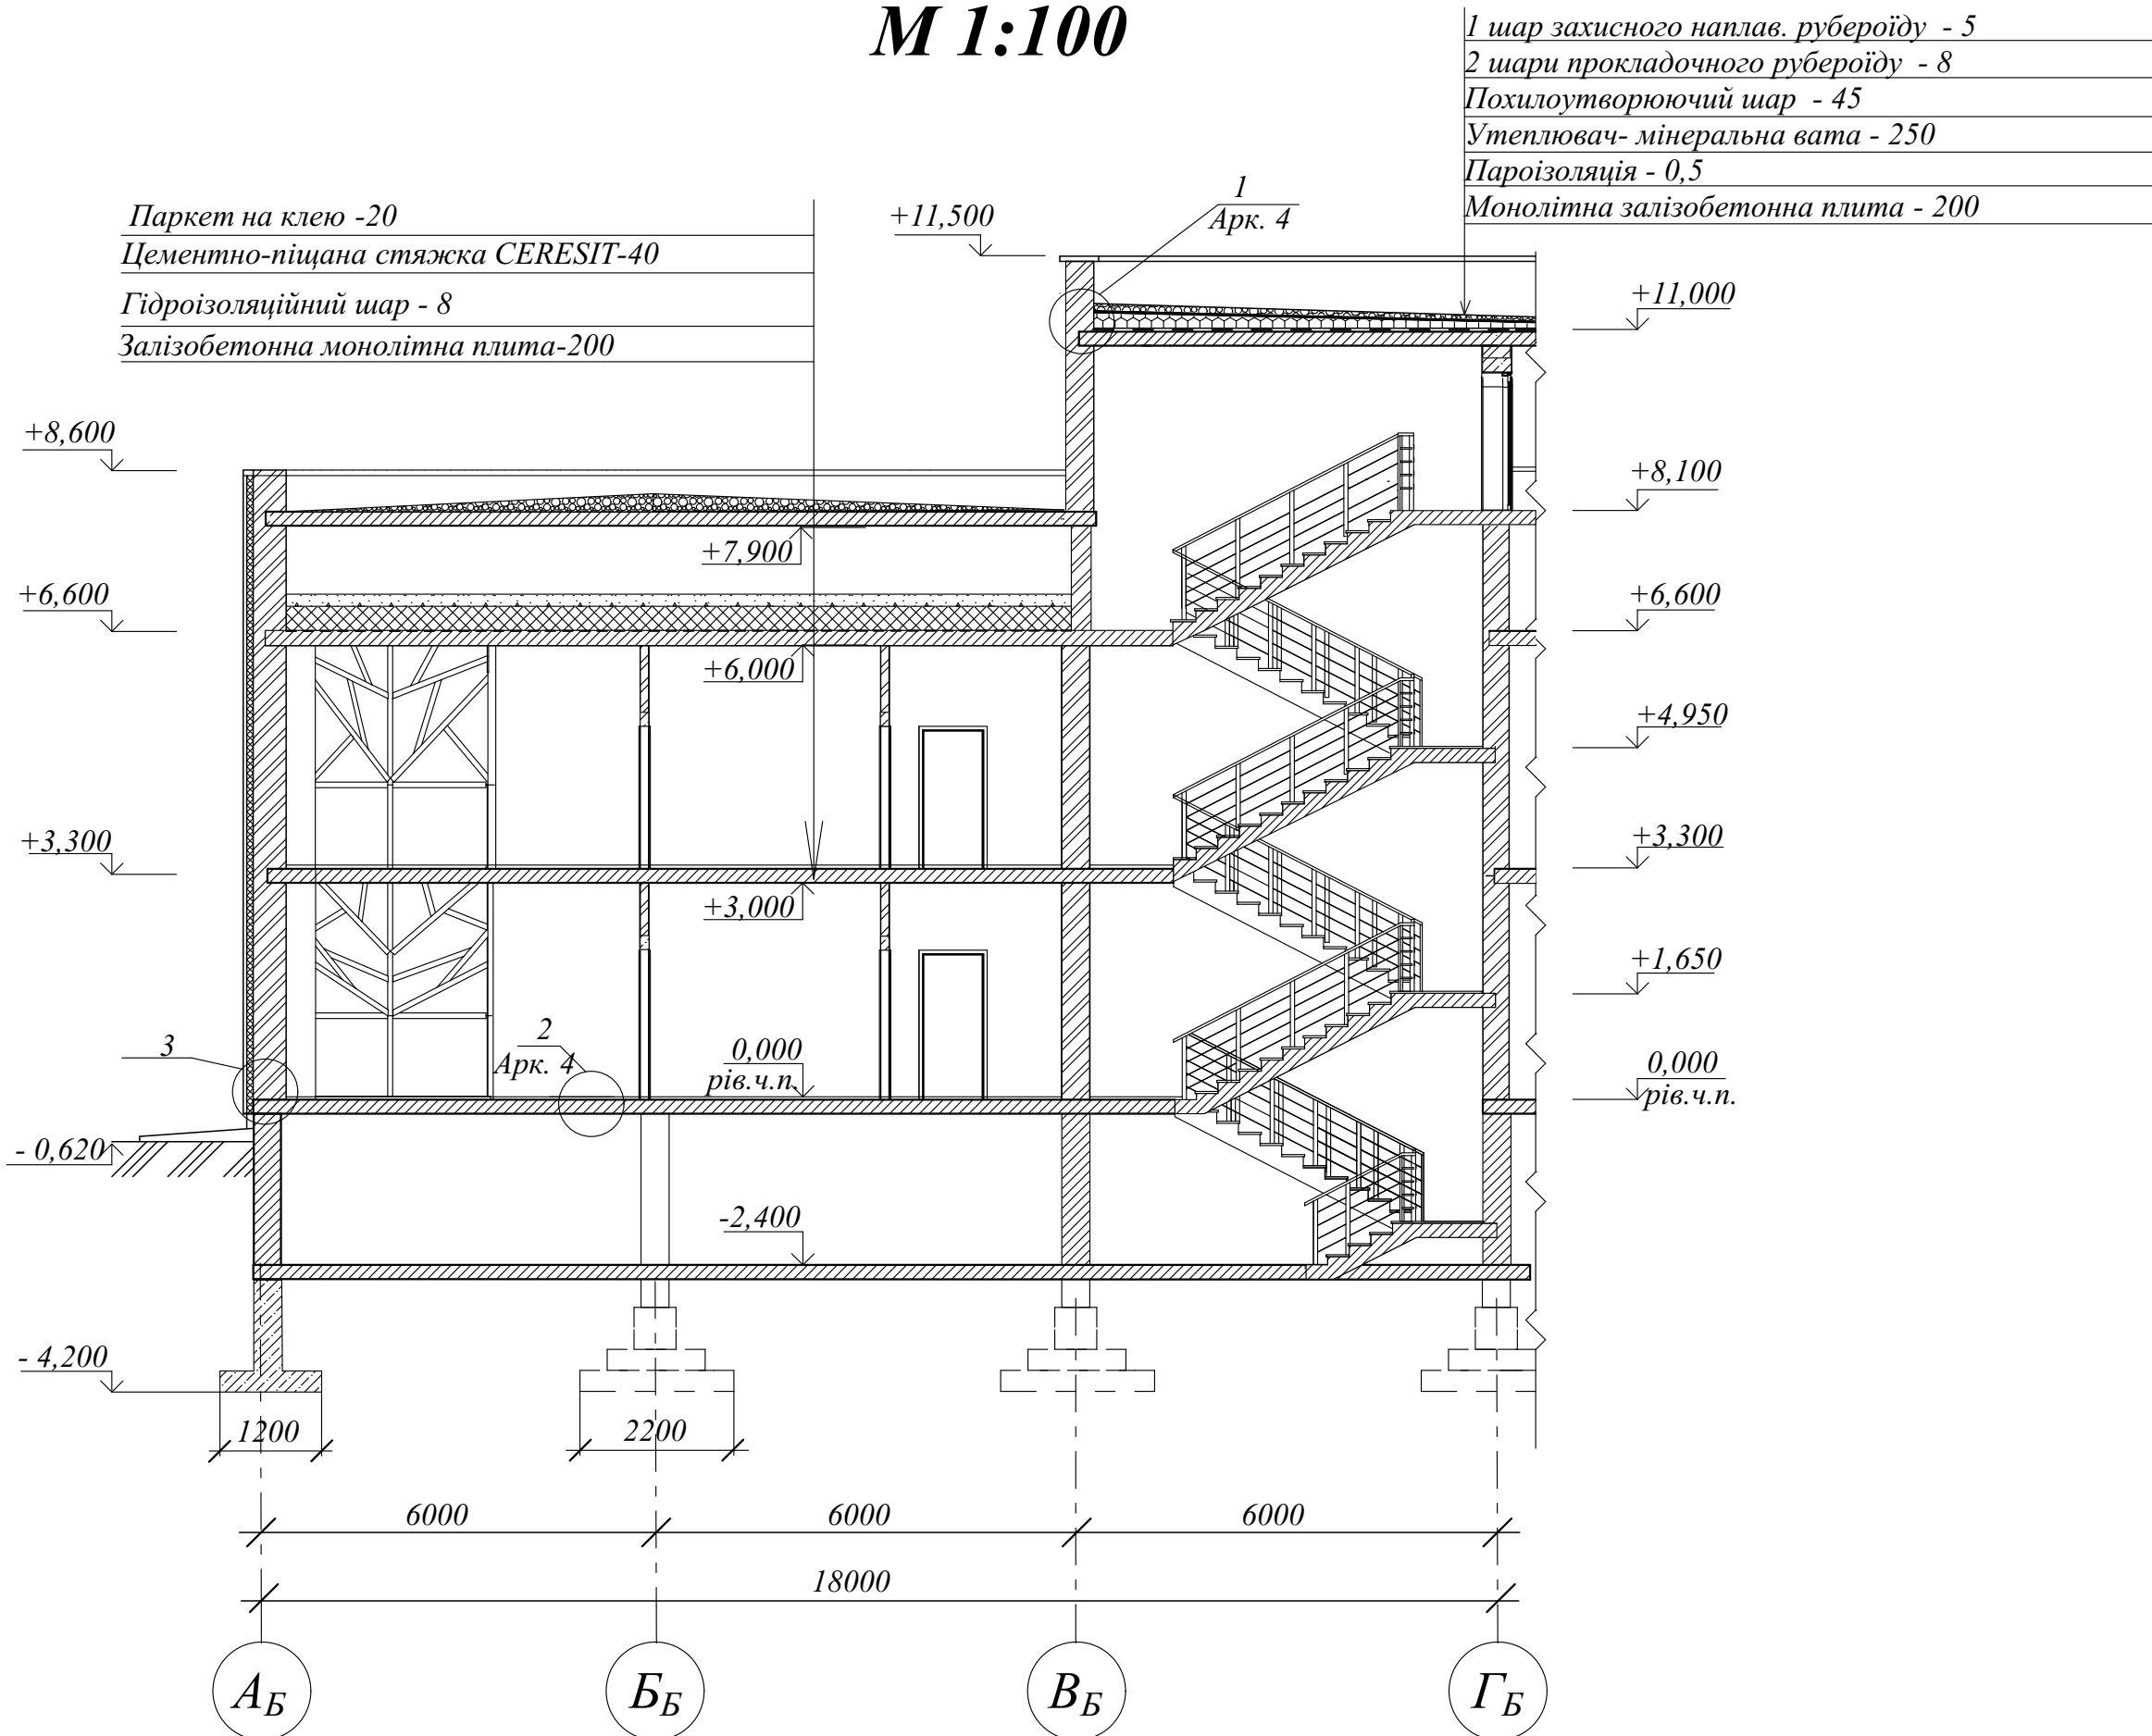

5. 06010101 ДП ДБ-41 004 АБ-1					
м.Івано-Франківськ					
Змін.	Клас.	Арх.	Вс/Док.	Підпис	Дата
Керівник	Сидко Я. П.				
Консультант	Сидко Я. П.				
Розробник	Гайда М. П.				
Норм. контр.					
Харуза В. П.					
Дитячий ясла - садок "Пісова казка" на 120 мість				Стадія	Аркузи
Фасад 1'2'', План на відм. 0,000, Розріз 2-2, Вузли 3				ДП	1 8
				ЛКБАД ДБ- 41	