





Проектна робота на тему:
ХРАМОВИЙ КОМПЛЕКС В М. ДОНЕЦЬКУ
НА 460 ПРИХОЖАН

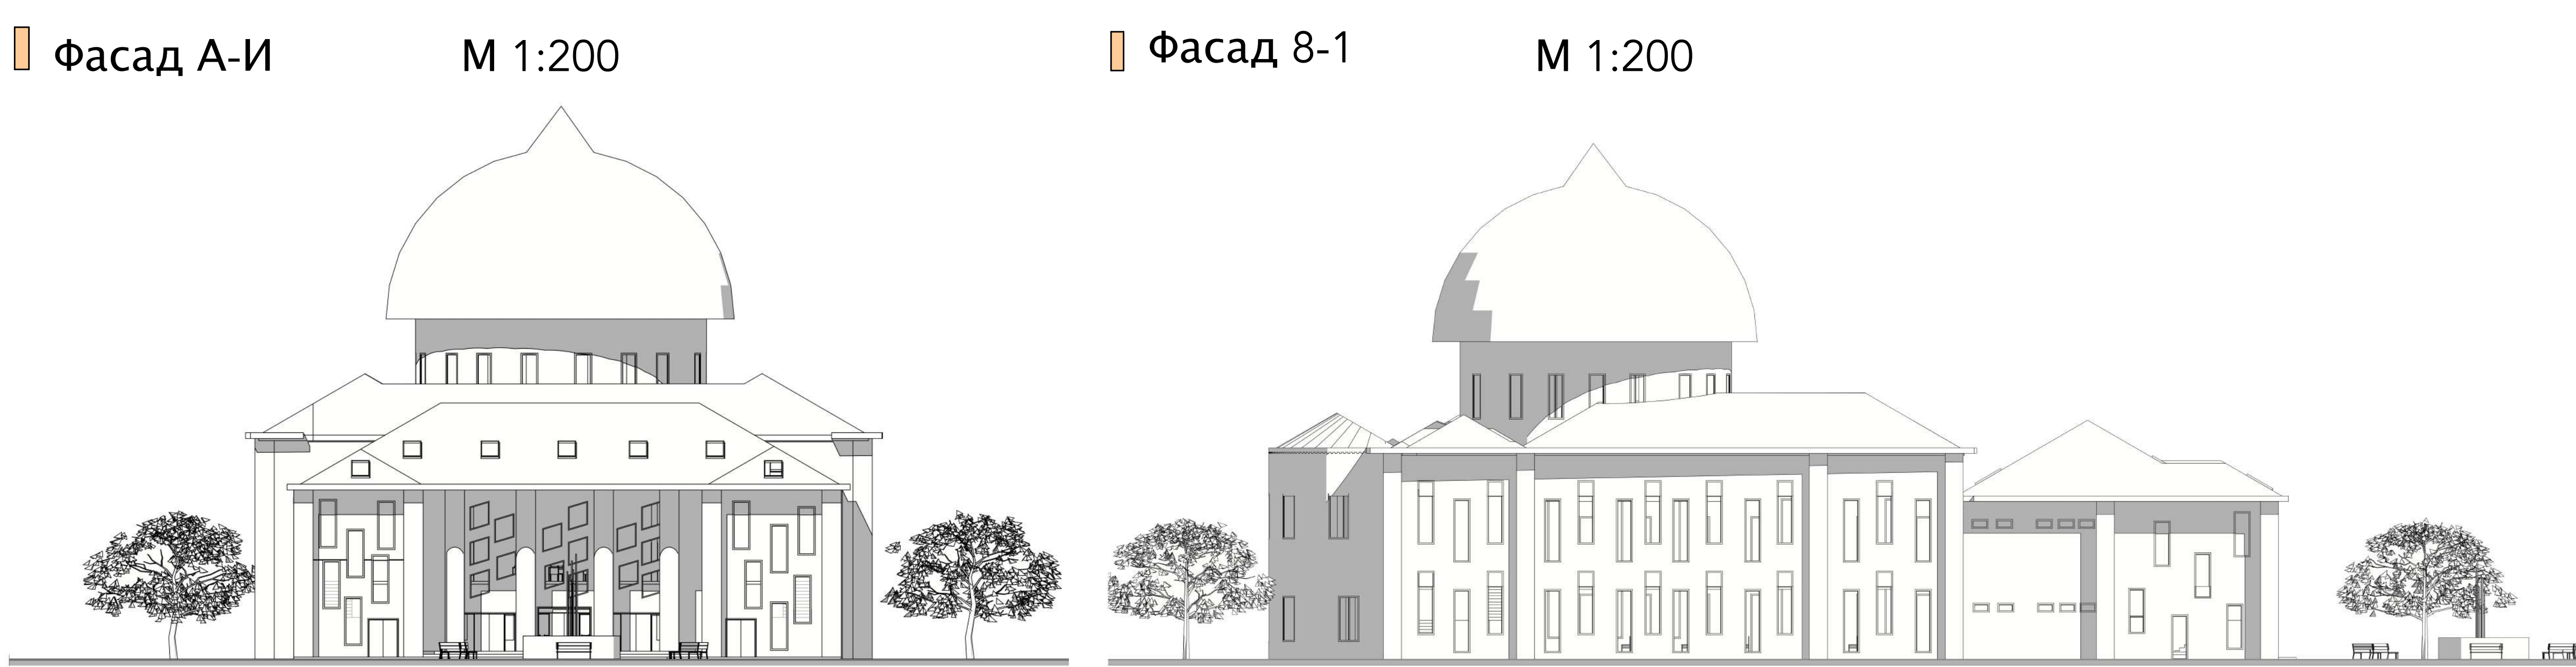

Візуалізація

Виконала ст. гр. АРХ 54-А
Гордон Л.О.
Керівники: СЛЕПЦОВ О.С.
Єрофалов В.Л.
Якубовський І.В.

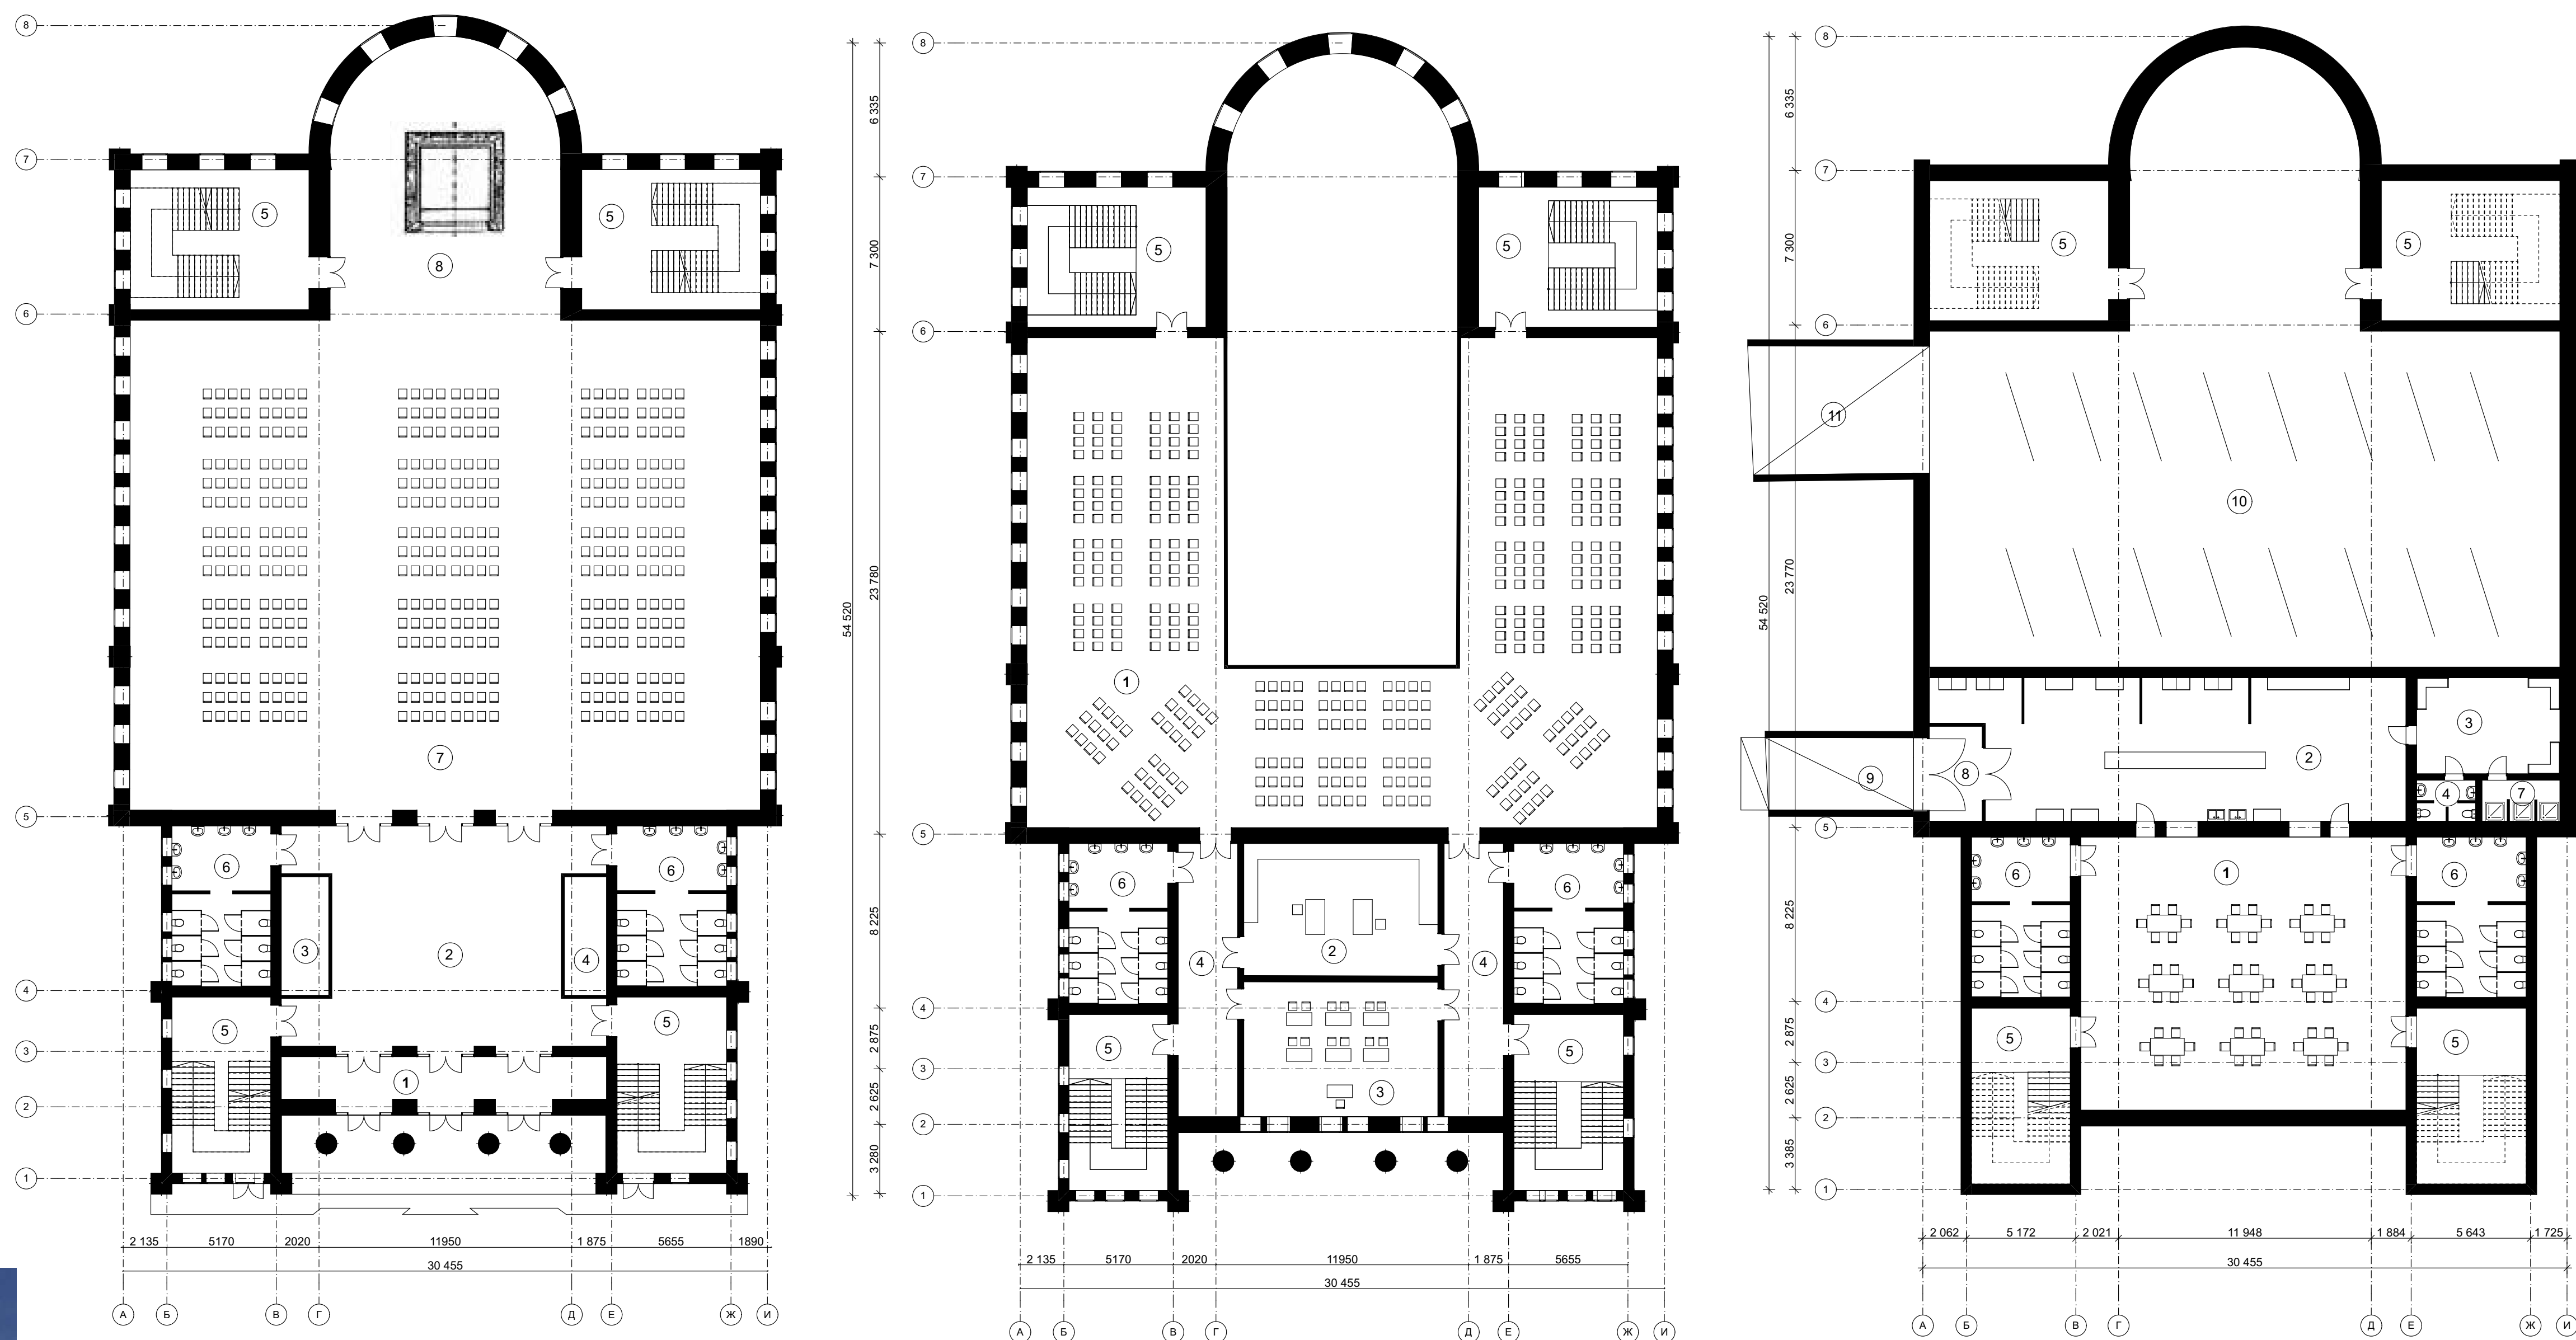


- Експлікація до плану першого поверху:

 - Головний вхід. Тамбур
 - Фойє
 - Гардеробна
 - Кімната охорони
 - Сходи
 - Санітарні вузли
 - Молитвенна зала для чоловіків
 - Шафа для збереження святих книг
- Експлікація до плану другого поверху:

 - Молитвенна зала для жінок
 - Магазин
 - Навчальний клас
 - Коридор
 - Сходи
 - Санітарні вузли
- Експлікація до плану -1го поверху

 - Ресторан
 - Кухня
 - Кімната відпочинку персоналу
 - Вбиральня для персоналу
 - Сходи
 - Санітарні вузли
 - Душові для персоналу
 - Тамбур
 - Загрузочна. Заїзд для вантажівок
 - Заїзд у підземний паркінг
 - Підземний паркінг

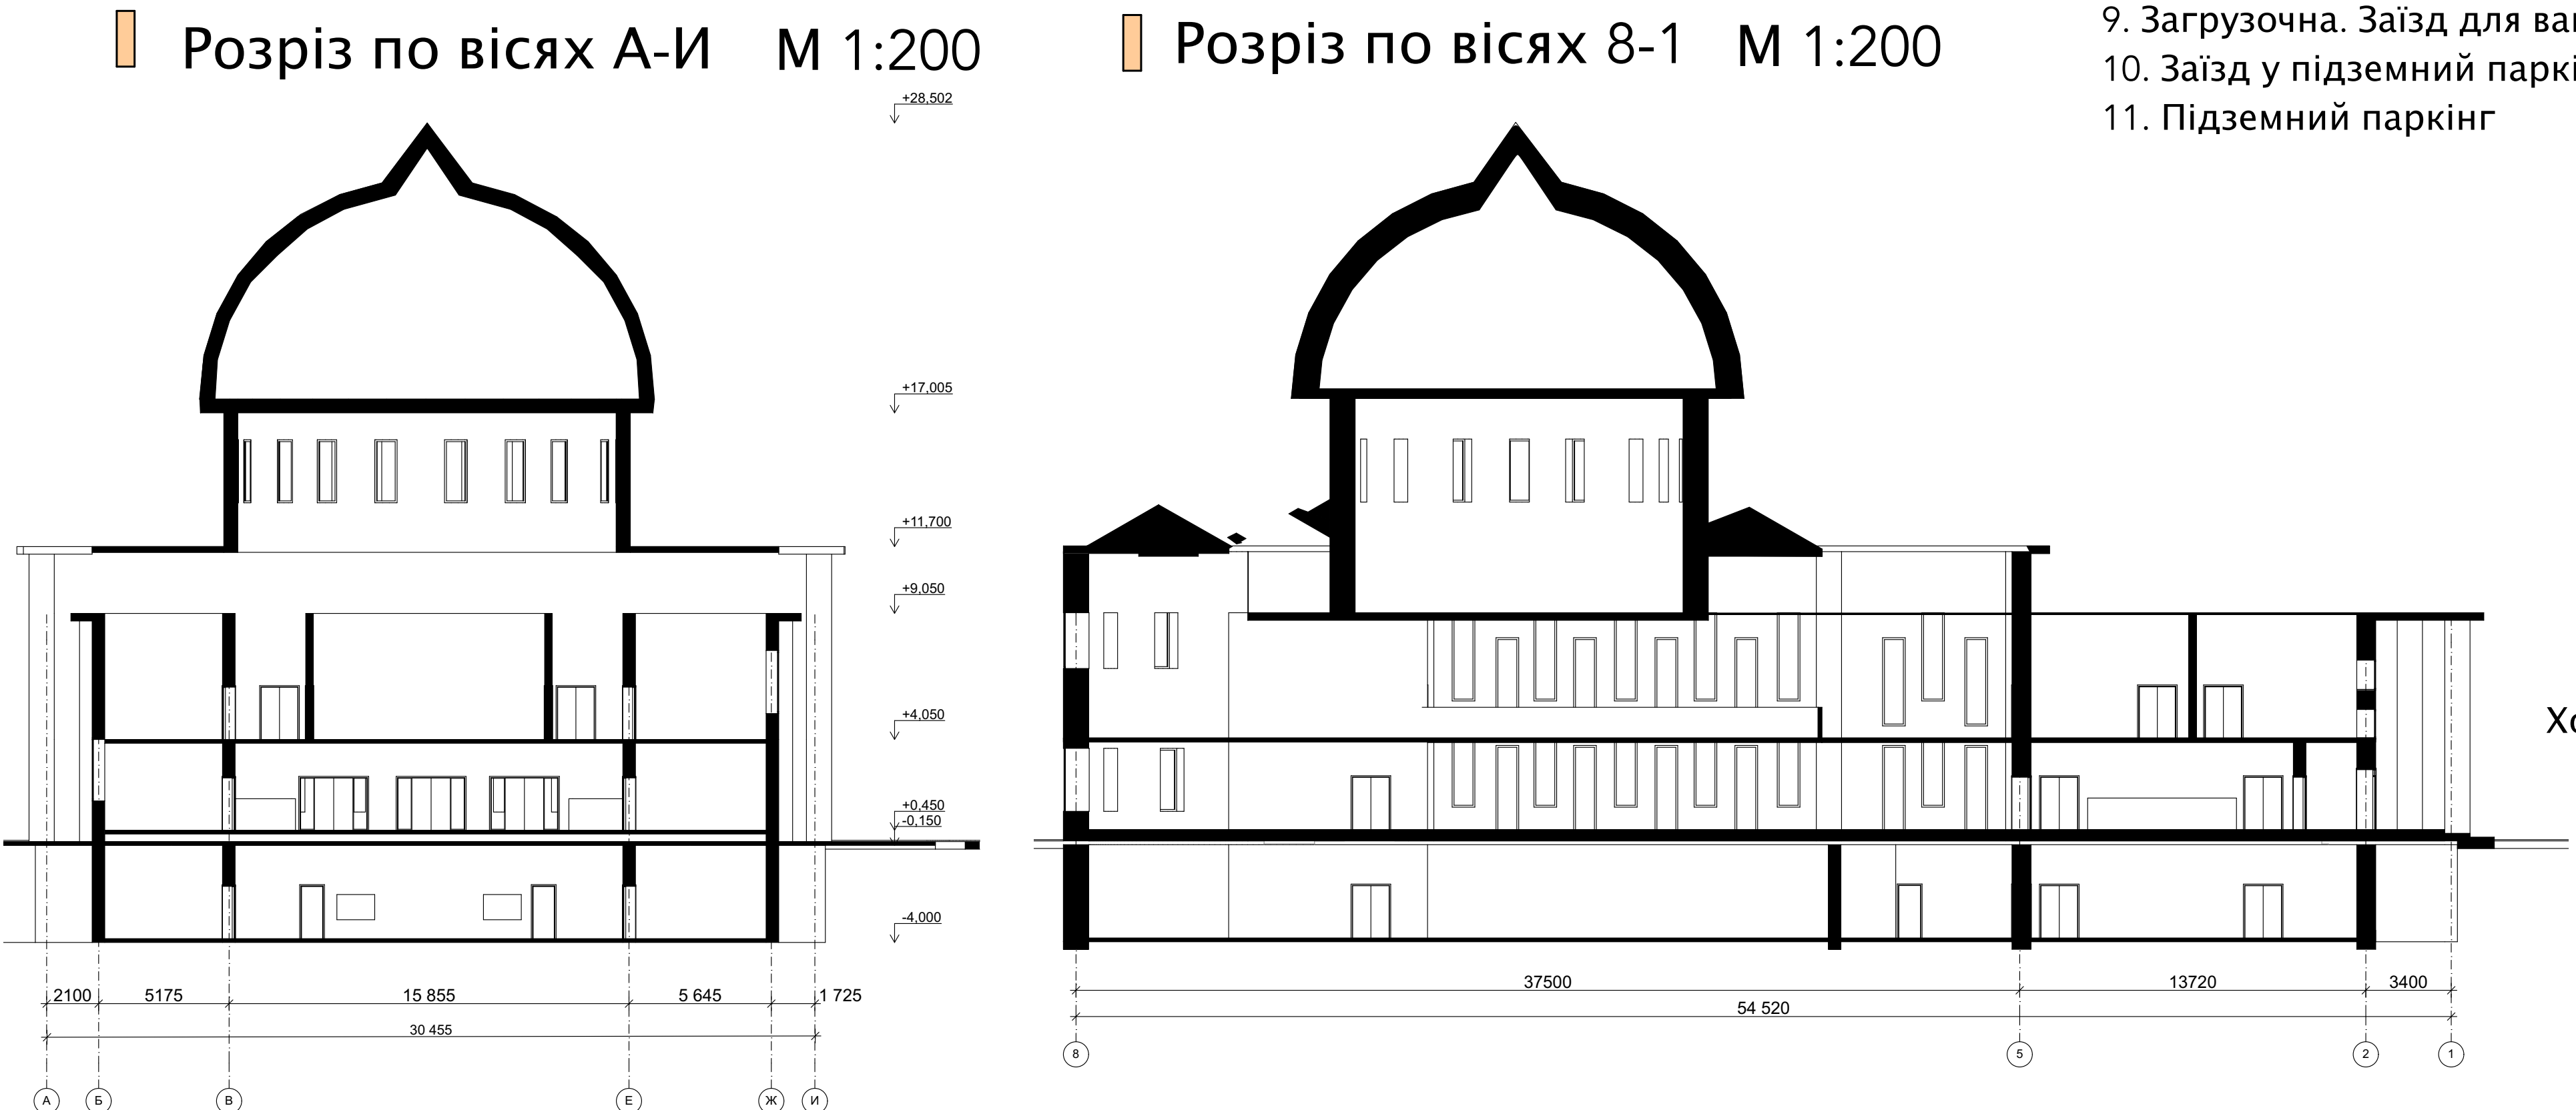

Аналоги



Сінагога на Подолі, Київ



Хоральна сінагога в Санкт-Петербурзі



Темпель, Чернівці

