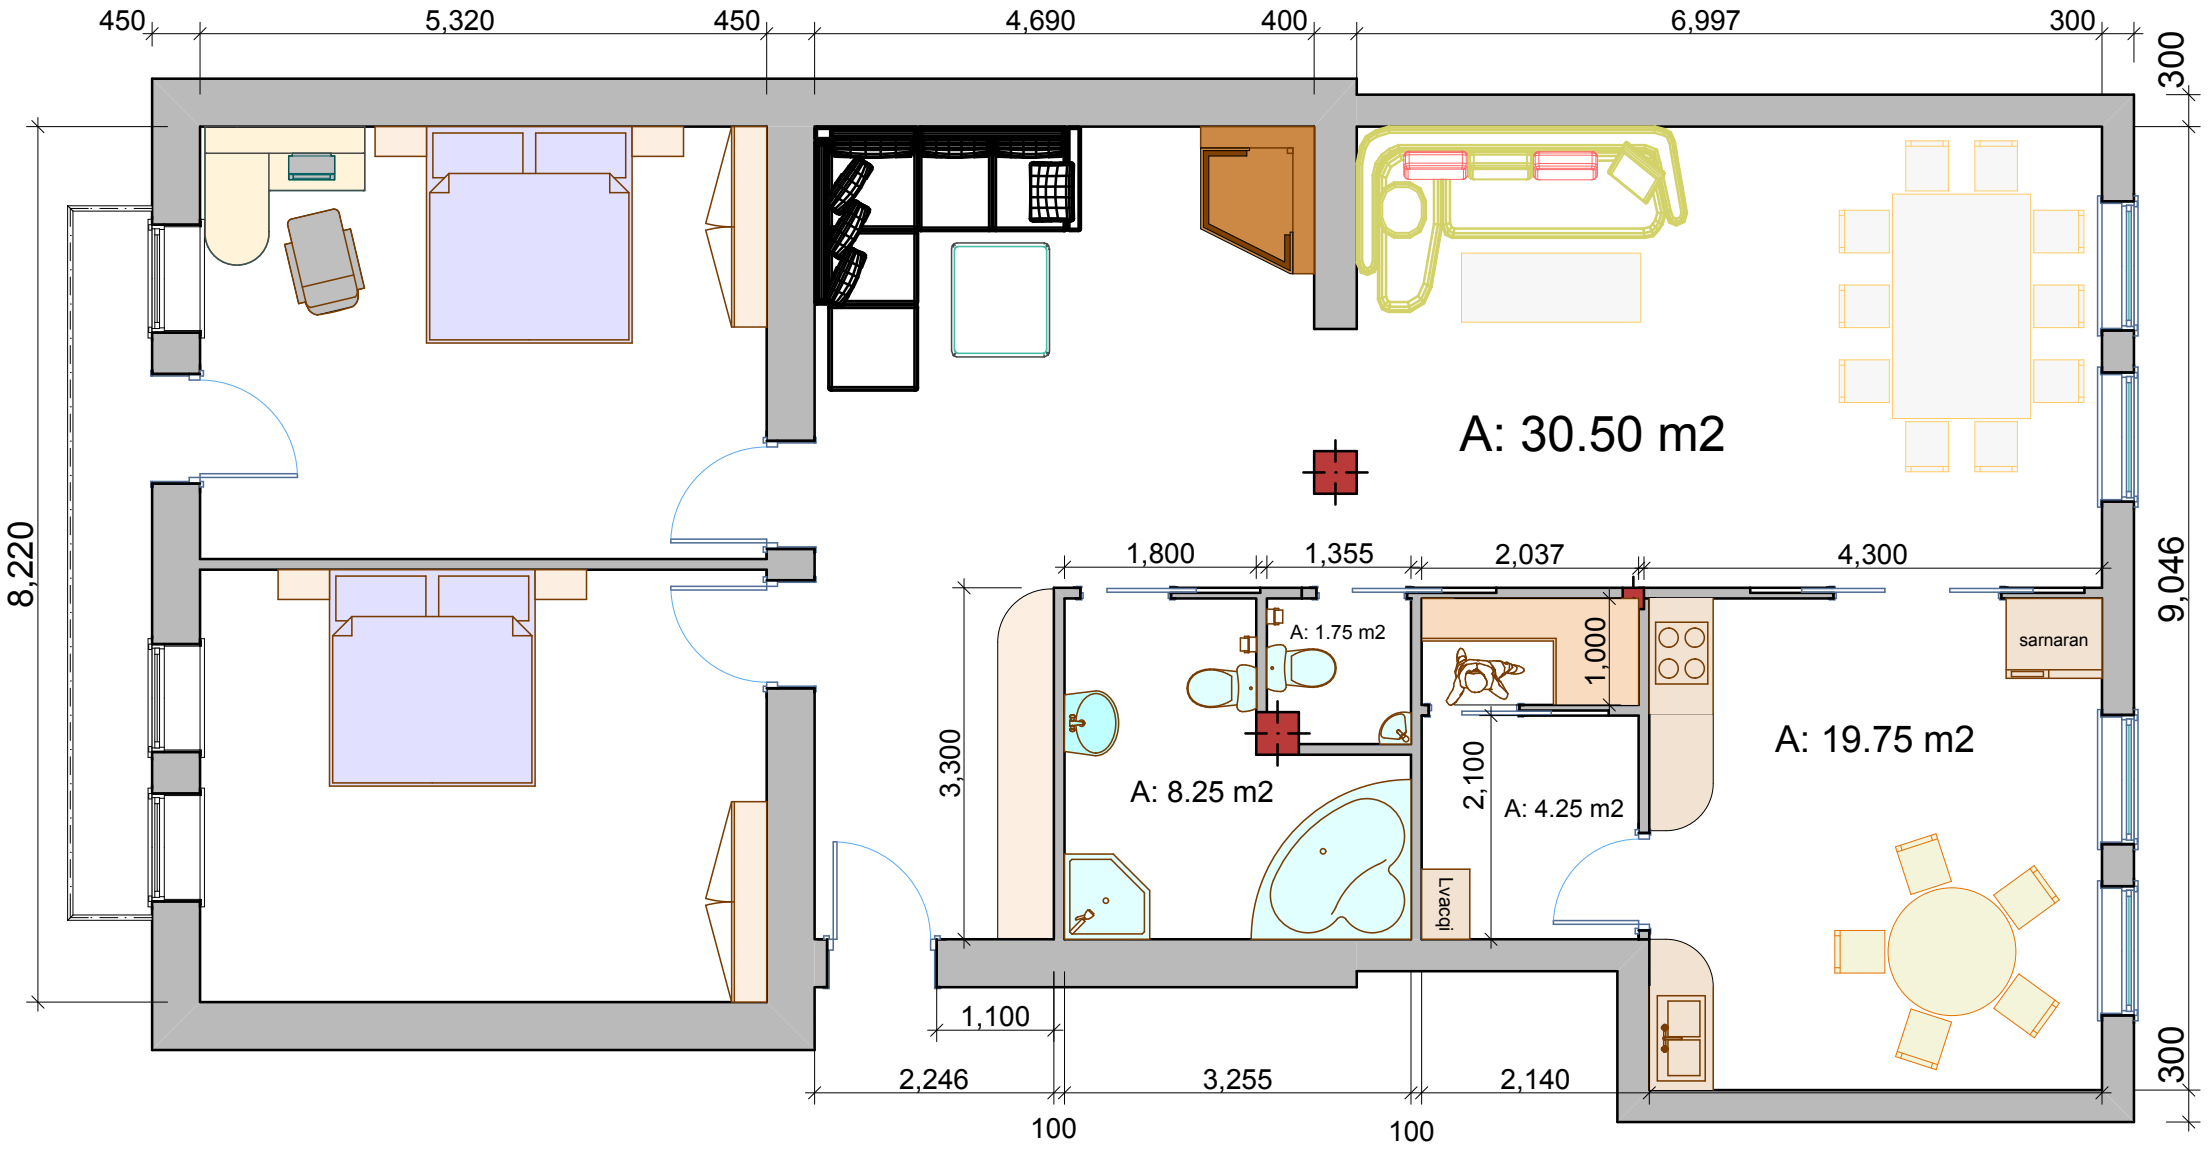
450
5,320
450
4,690
400
6,997
300
300
8,220
9,046
300
A: 30.50 m2
1,800
1,355
2,037
4,300
A: 1.75 m2
1,000
sarnaran
3,300
A: 8.25 m2
2,100
A: 4.25 m2
A: 19.75 m2
Lvacqi
1,100
2,246
3,255
2,140
100
100