


План на відм. +18,270 (6 поверх)
М1:100

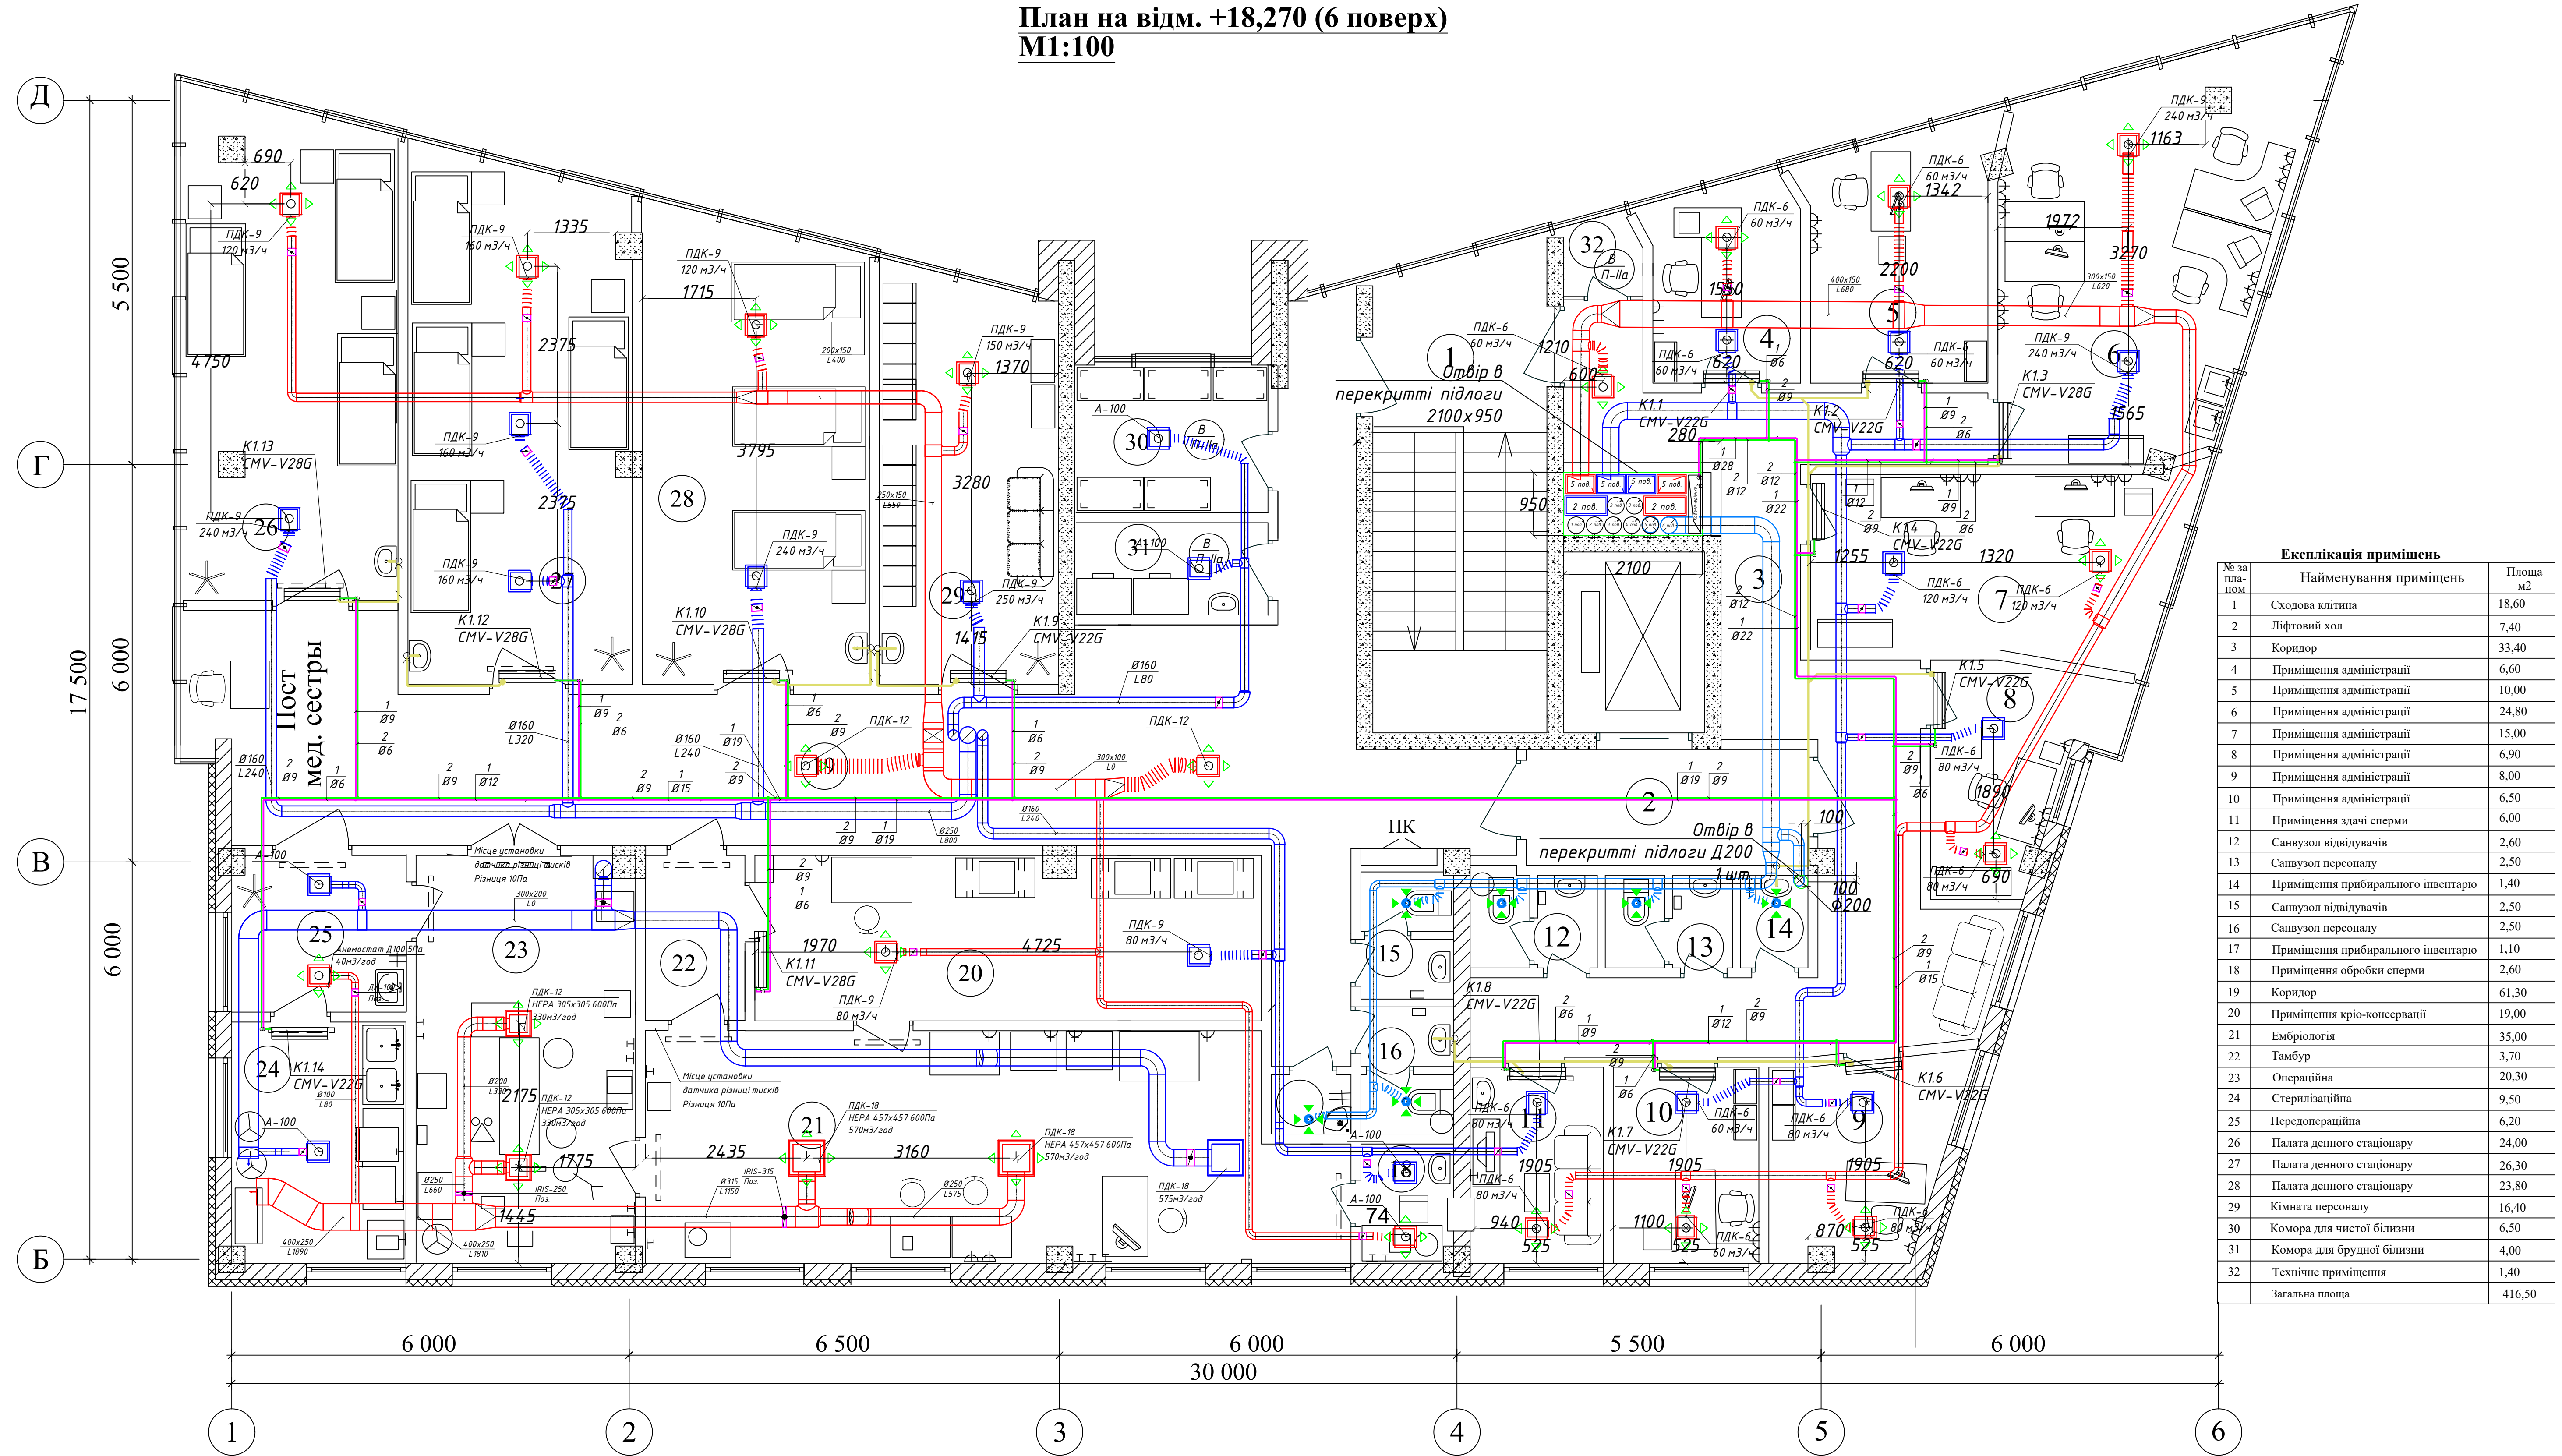

Експлікація приміщень		
№ за планом	Найменування приміщень	Площа м2
1	Сходова клітина	18,60
2	Ліфтовий хол	7,40
3	Коридор	33,40
4	Приміщення адміністрації	6,60
5	Приміщення адміністрації	10,00
6	Приміщення адміністрації	24,80
7	Приміщення адміністрації	15,00
8	Приміщення адміністрації	6,90
9	Приміщення адміністрації	8,00
10	Приміщення адміністрації	6,50
11	Приміщення здачі сперми	6,00
12	Санвузол відвідувачів	2,60
13	Санвузол персоналу	2,50
14	Приміщення прибирального інвентарю	1,40
15	Санвузол відвідувачів	2,50
16	Санвузол персоналу	2,50
17	Приміщення прибирального інвентарю	1,10
18	Приміщення обробки сперми	2,60
19	Коридор	61,30
20	Приміщення крио-консервації	19,00
21	Ембріологія	35,00
22	Тамбур	3,70
23	Операційна	20,30
24	Стерилізаційна	9,50
25	Передопераційна	6,20
26	Палата денного стаціонару	24,00
27	Палата денного стаціонару	26,30
28	Палата денного стаціонару	23,80
29	Кімната персоналу	16,40
30	Комора для чистої білизни	6,50
31	Комора для брудної білизни	4,00
32	Технічне приміщення	1,40
Загальна площа		416,50