


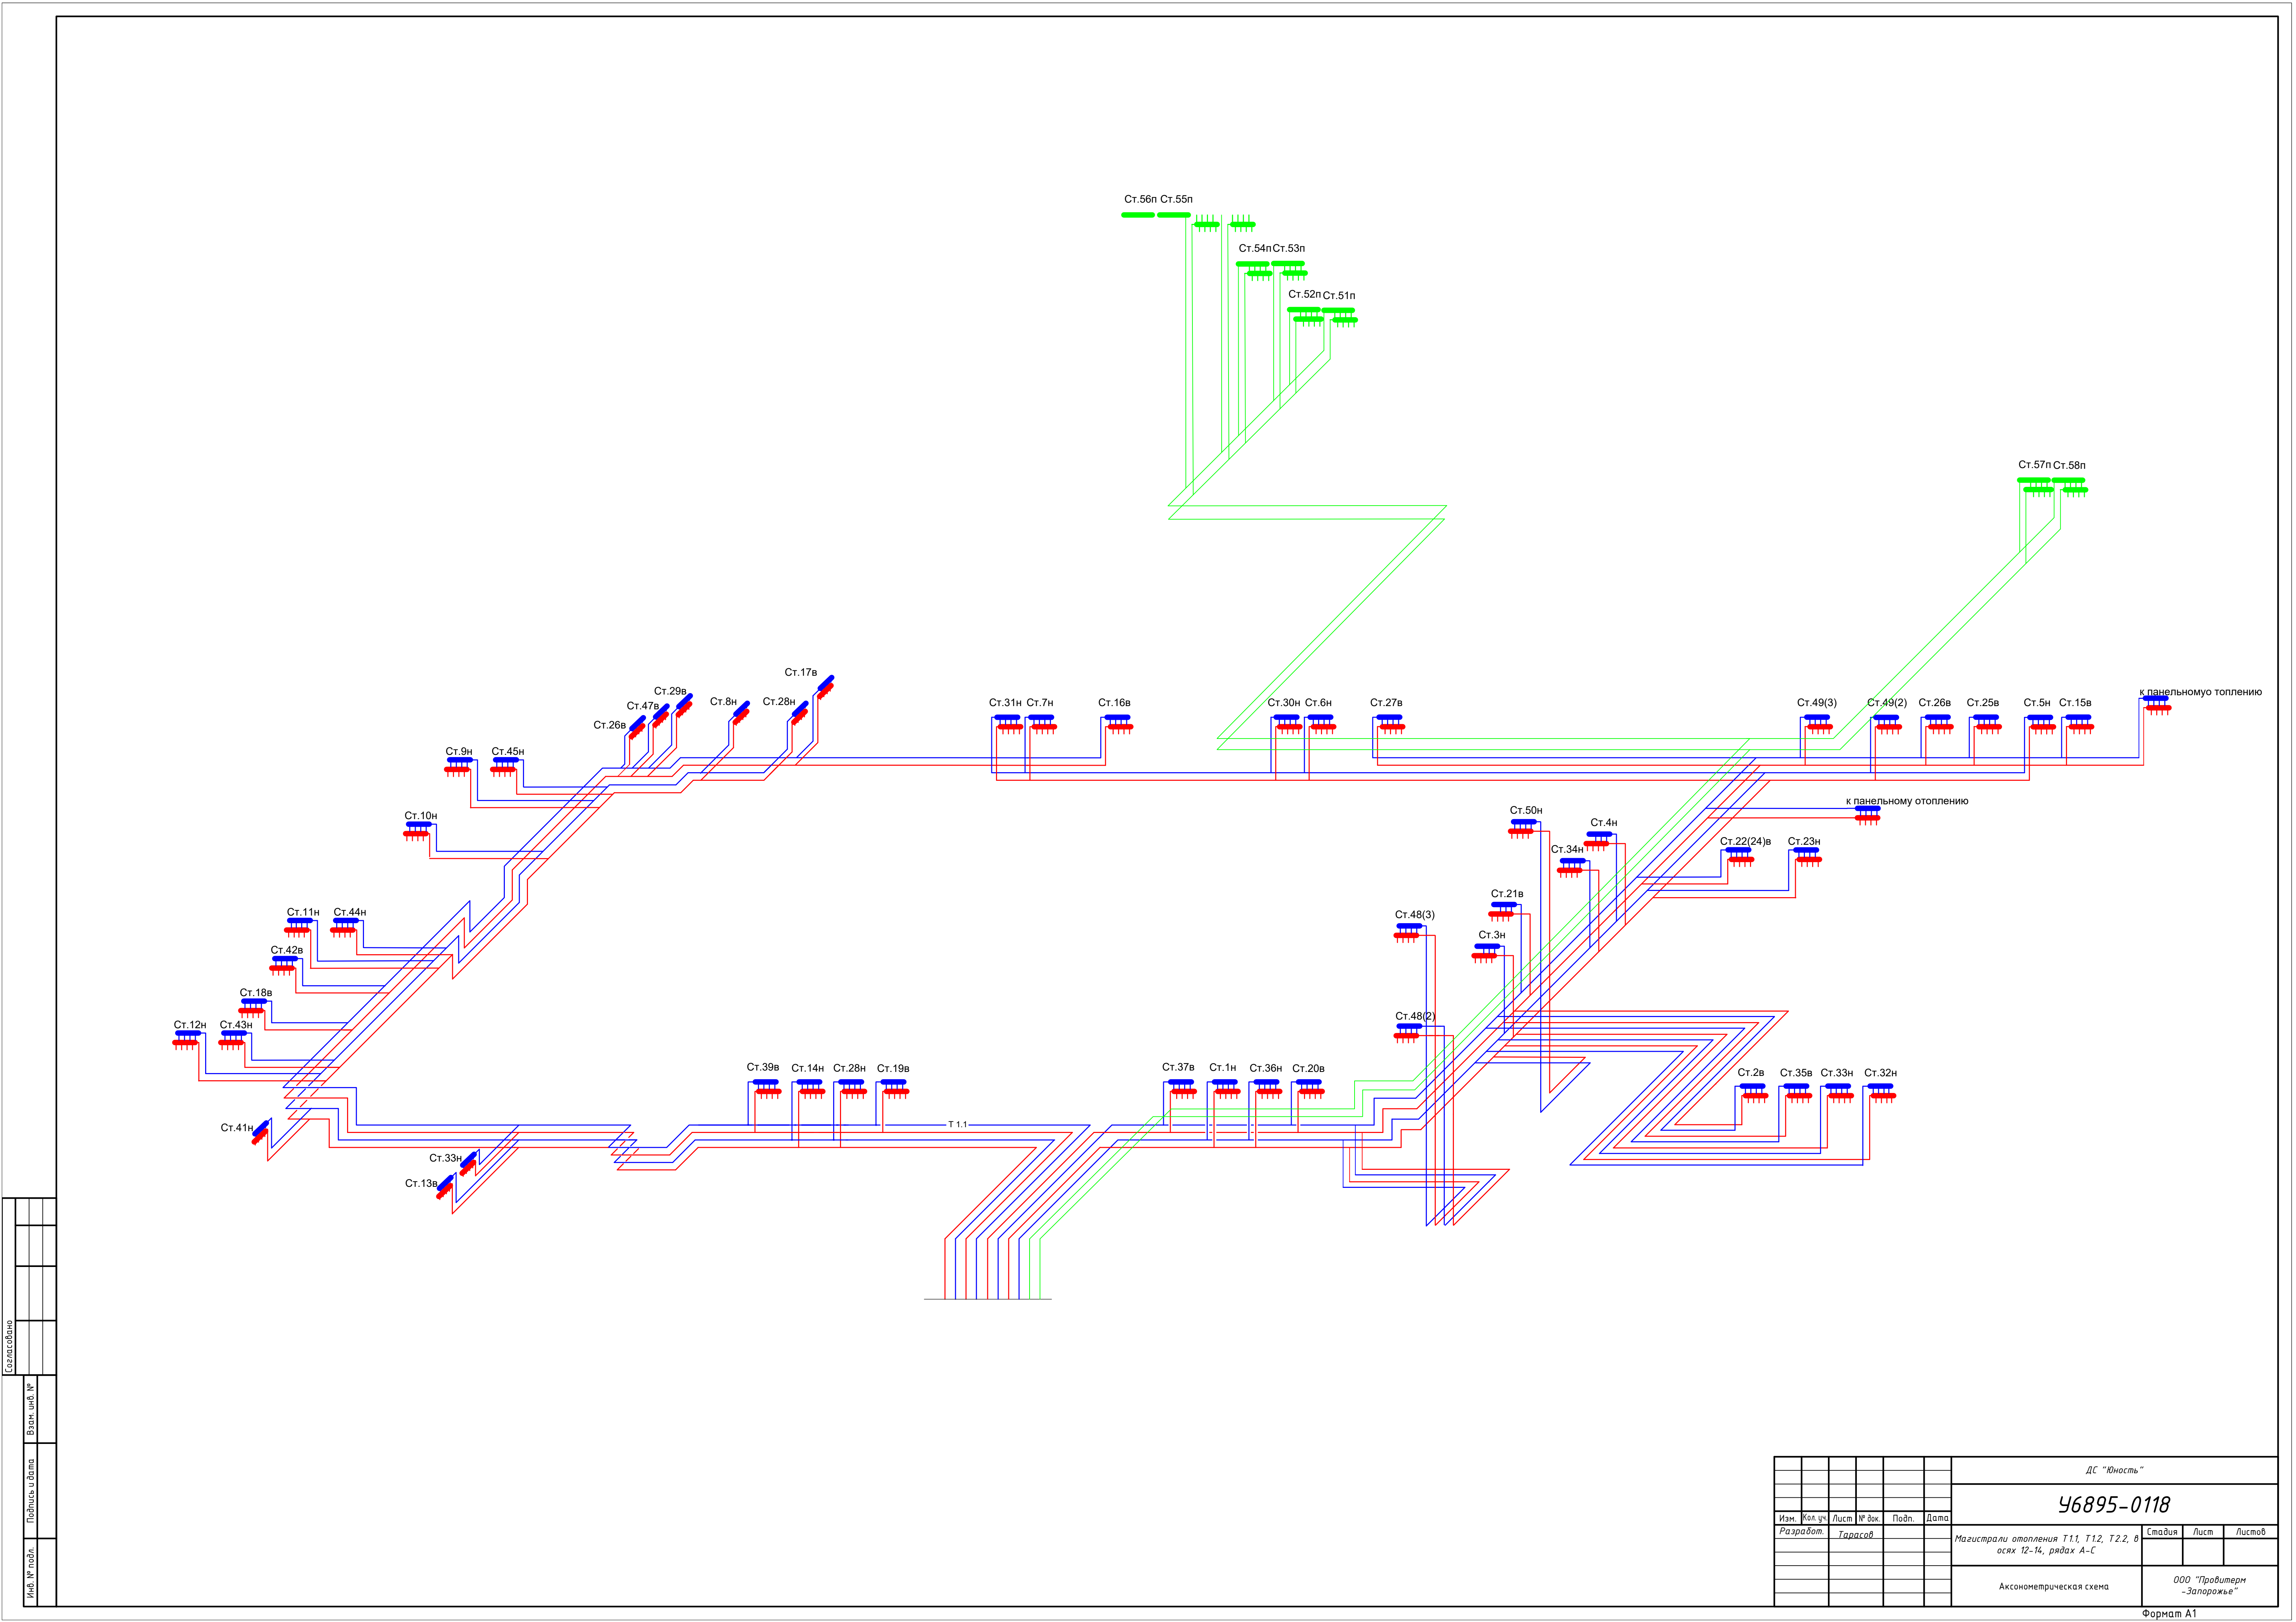

Создано					
Взам. инв. №					
Подпись и дата					
Инв. № подл.					

						ДС "Юность"		
						У6895-0118		
Изм.	Кол. уч.	Лист	№ док.	Подп.	Дата	Магистрали отопления Т1.1, Т1.2, Т2.2, в осях 12-14, рядах А-С	Стация	Лист
Разработ.		Тарасов						Листов
						Аксонметрическая схема	ООО "Провитерм -Запорожье"	
							Формат А1	