


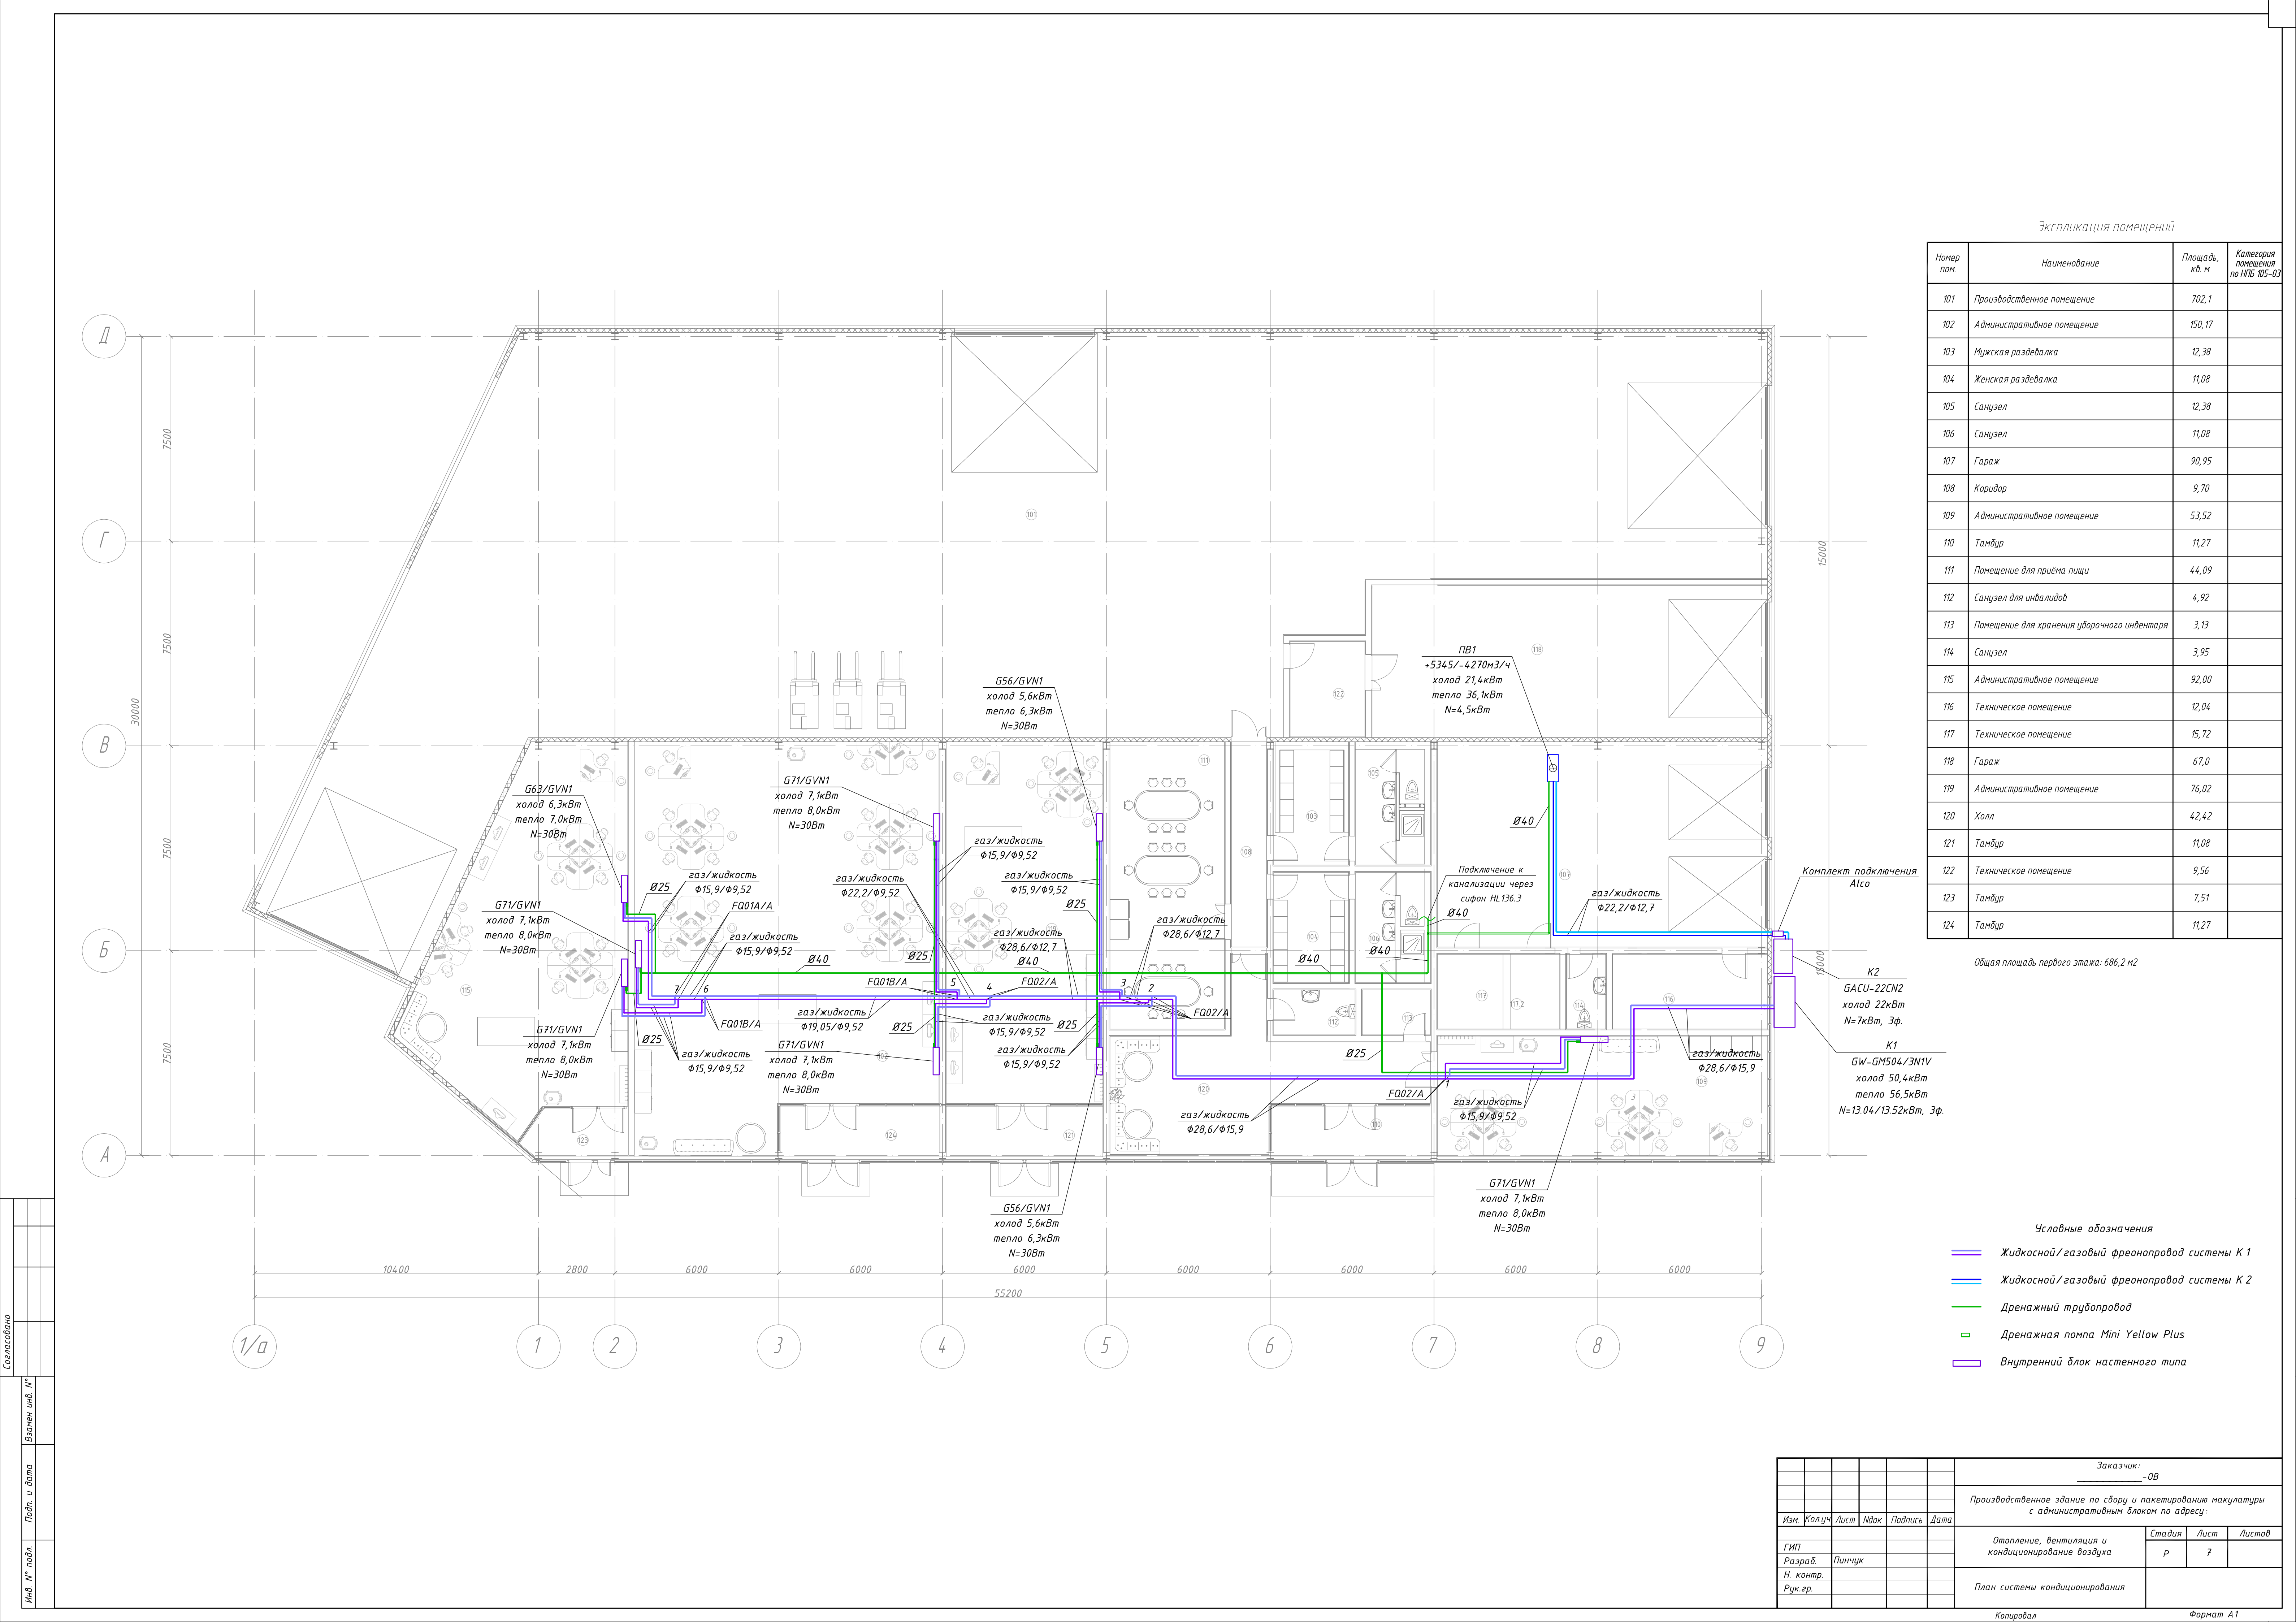


Экспликация помещений			
Номер пом.	Наименование	Площадь, кв. м	Категория помещения по Н/Б 105-03
101	Производственное помещение	702,1	
102	Административное помещение	150,17	
103	Мужская раздевалка	12,38	
104	Женская раздевалка	11,08	
105	Санузел	12,38	
106	Санузел	11,08	
107	Гараж	90,95	
108	Коридор	9,70	
109	Административное помещение	53,52	
110	Тамбур	11,27	
111	Помещение для приема пищи	44,09	
112	Санузел для инвалидов	4,92	
113	Помещение для хранения уборочного инвентаря	3,13	
114	Санузел	3,95	
115	Административное помещение	92,00	
116	Техническое помещение	12,04	
117	Техническое помещение	15,72	
118	Гараж	67,0	
119	Административное помещение	76,02	
120	Холл	42,42	
121	Тамбур	11,08	
122	Техническое помещение	9,56	
123	Тамбур	7,51	
124	Тамбур	11,27	

Общая площадь первого этажа: 686,2 м2

- Условные обозначения
- Жидкостной/газовый фреопровод системы К 1
 - Жидкостной/газовый фреопровод системы К 2
 - Дренажный трубопровод
 - Дренажная помпа Mini Yellow Plus
 - Внутренний блок настенного типа

Заказчик:					
—ОВ					
Производственное задание по сбору и пакетированию макулатуры с административным блоком по адресу:					
Изм.	Колуч.	Лист	Издк	Подпись	Дата
ГИП	Разраб.	Личчук			
Н. контр.	Рук.гр.				
Отопление, вентиляция и кондиционирование воздуха				Стадия	Лист
План системы кондиционирования				Р	7
Листов					

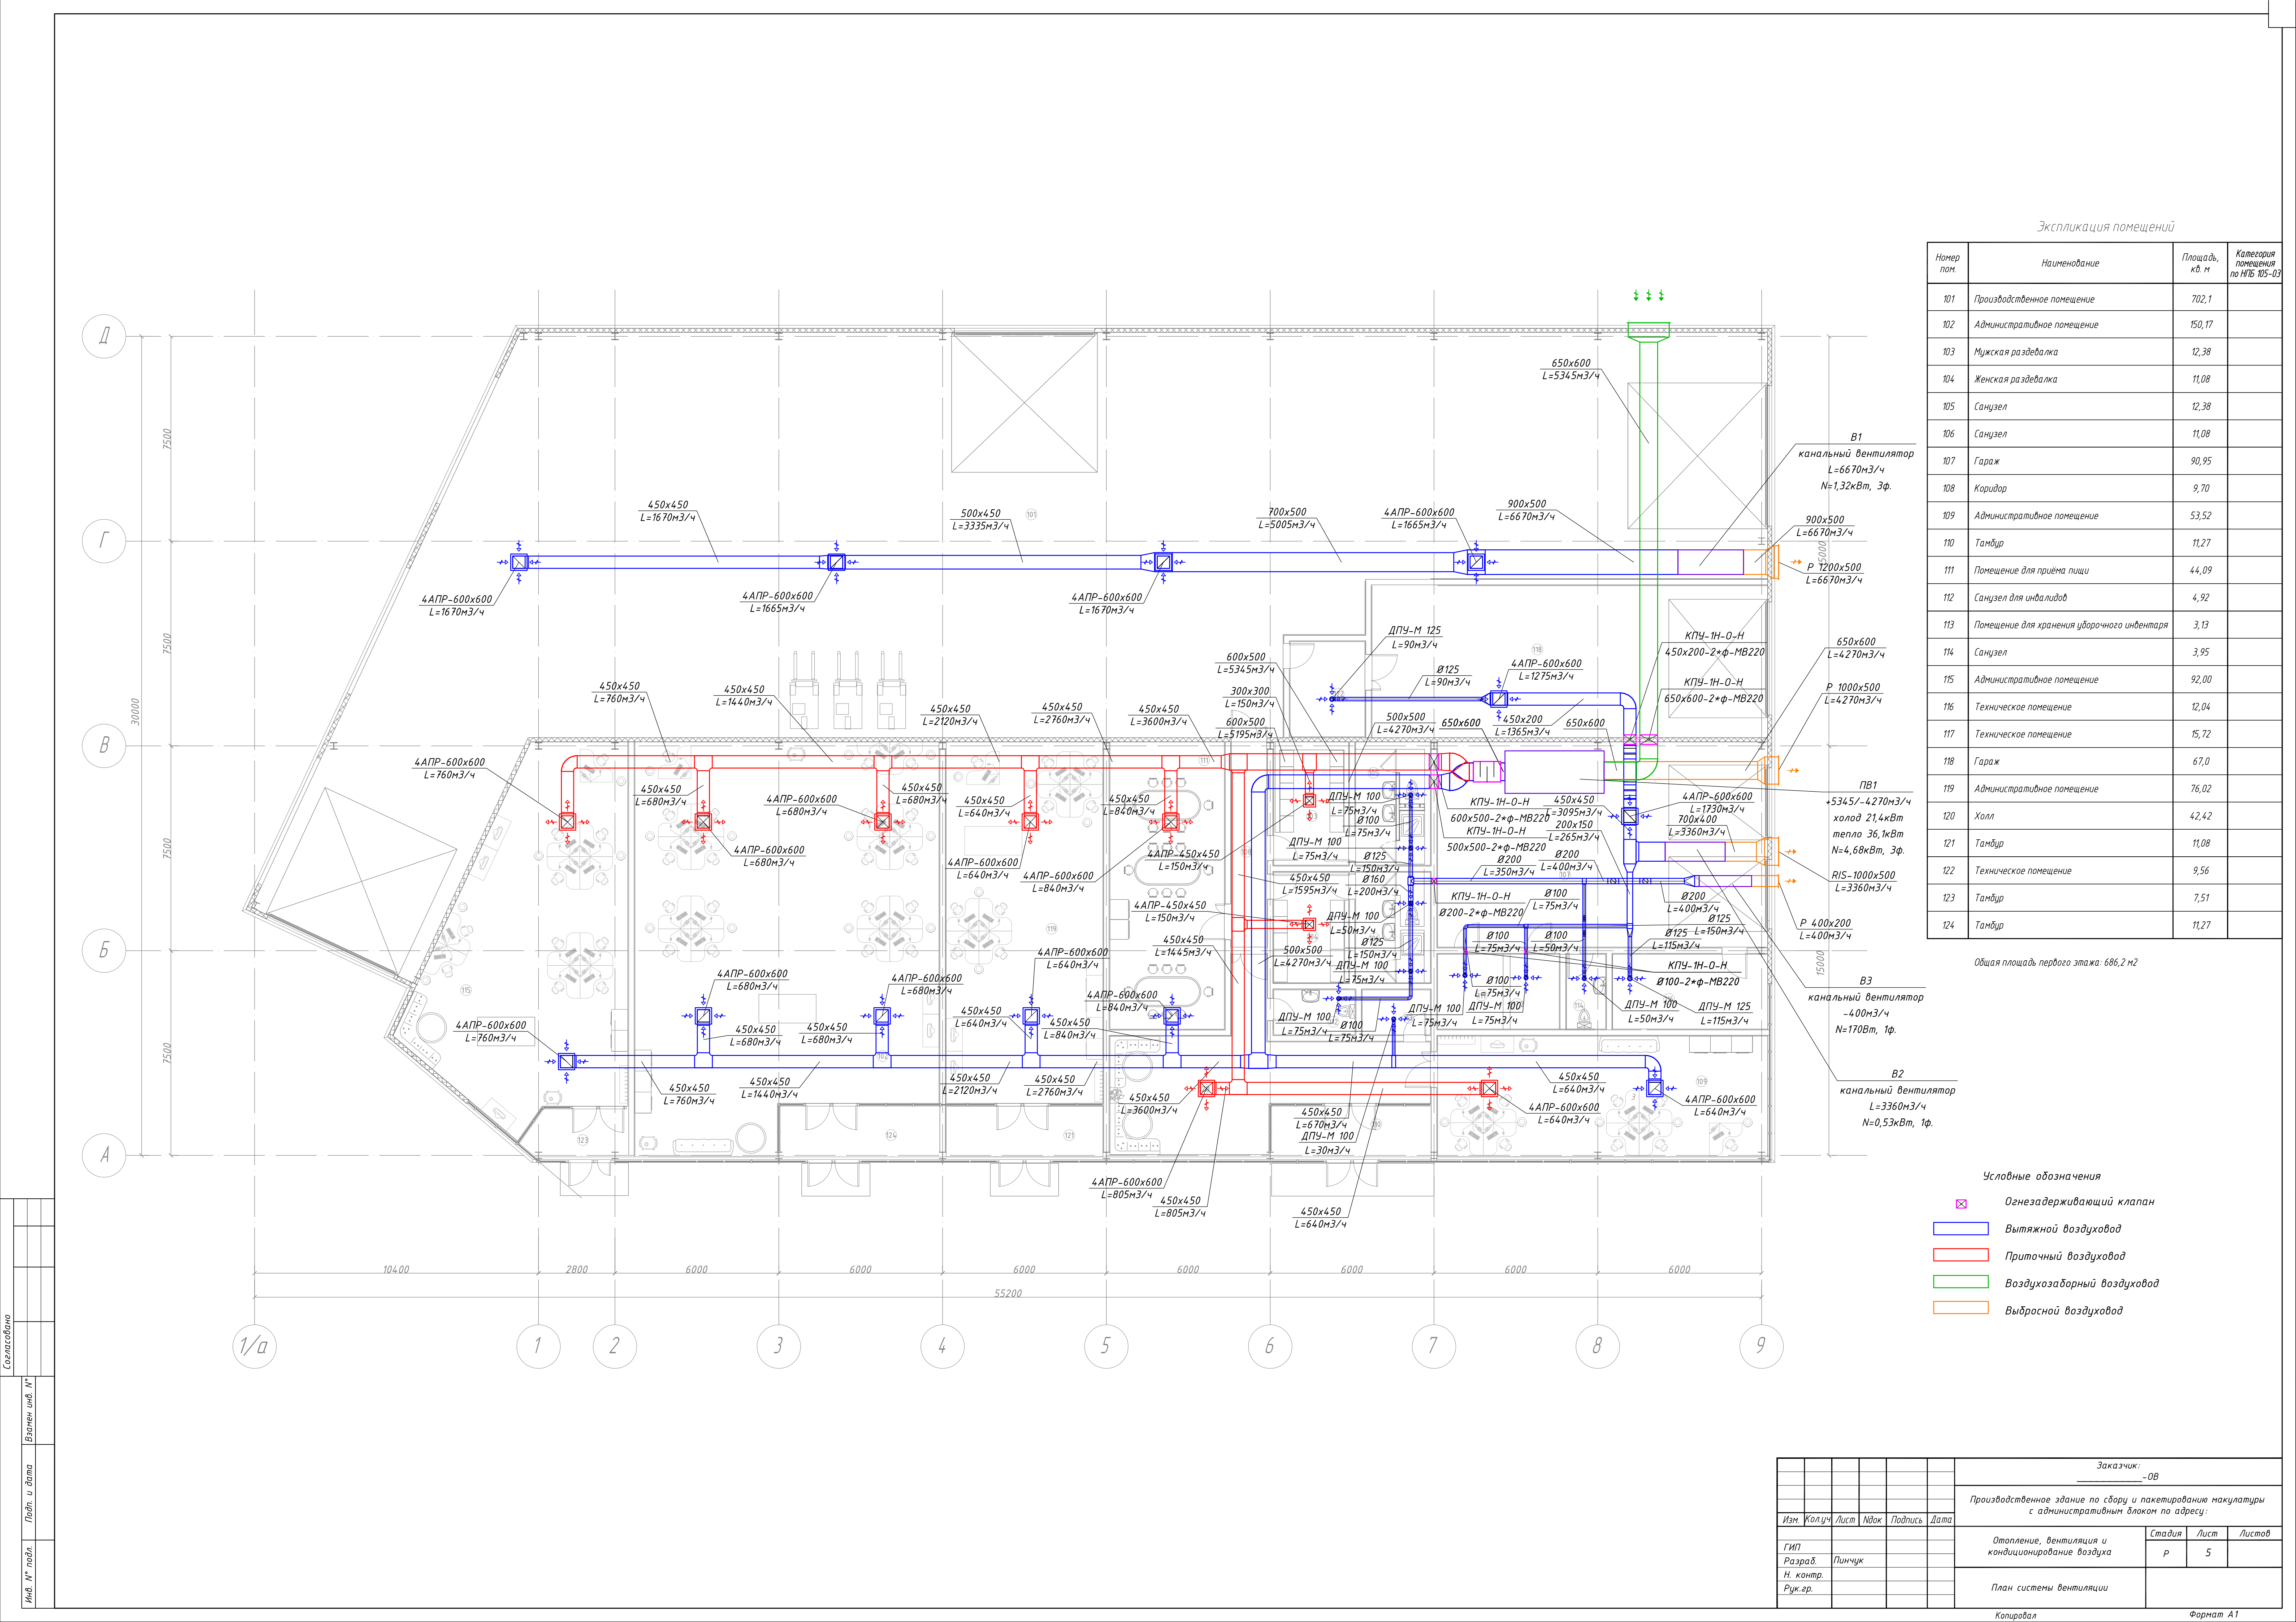

Экспликация помещений			
Номер пом.	Наименование	Площадь, кв. м	Категория помещения по Н/Б 105-03
101	Производственное помещение	702,1	
102	Административное помещение	150,17	
103	Мужская раздевалка	12,38	
104	Женская раздевалка	11,08	
105	Санузел	12,38	
106	Санузел	11,08	
107	Гараж	90,95	
108	Коридор	9,70	
109	Административное помещение	53,52	
110	Тамбур	11,27	
111	Помещение для приема пищи	44,09	
112	Санузел для инвалидов	4,92	
113	Помещение для хранения уборочного инвентаря	3,13	
114	Санузел	3,95	
115	Административное помещение	92,00	
116	Техническое помещение	12,04	
117	Техническое помещение	15,72	
118	Гараж	67,0	
119	Административное помещение	76,02	
120	Холл	42,42	
121	Тамбур	11,08	
122	Техническое помещение	9,56	
123	Тамбур	7,51	
124	Тамбур	11,27	

Общая площадь первого этажа: 686,2 м2

Условные обозначения

- Огнезадерживающий клапан
- Вытяжной воздуховод
- Приточный воздуховод
- Воздухозаборный воздуховод
- Выбросной воздуховод

Заказчик:					
-ОВ					
Производственное здание по сбору и пакетированию макулатуры с административным блоком по адресу:					
Изм.	Колуч.	Лист	Издк	Подпись	Дата
ГИП	Разраб.	Пинчук			
Н. контр.	Рук.гр.				
Отопление, вентиляция и кондиционирование воздуха				Стадия	Лист
План системы вентиляции				Р	5
Копировал				Формат А1	

Схема систем кондиционирования К 1

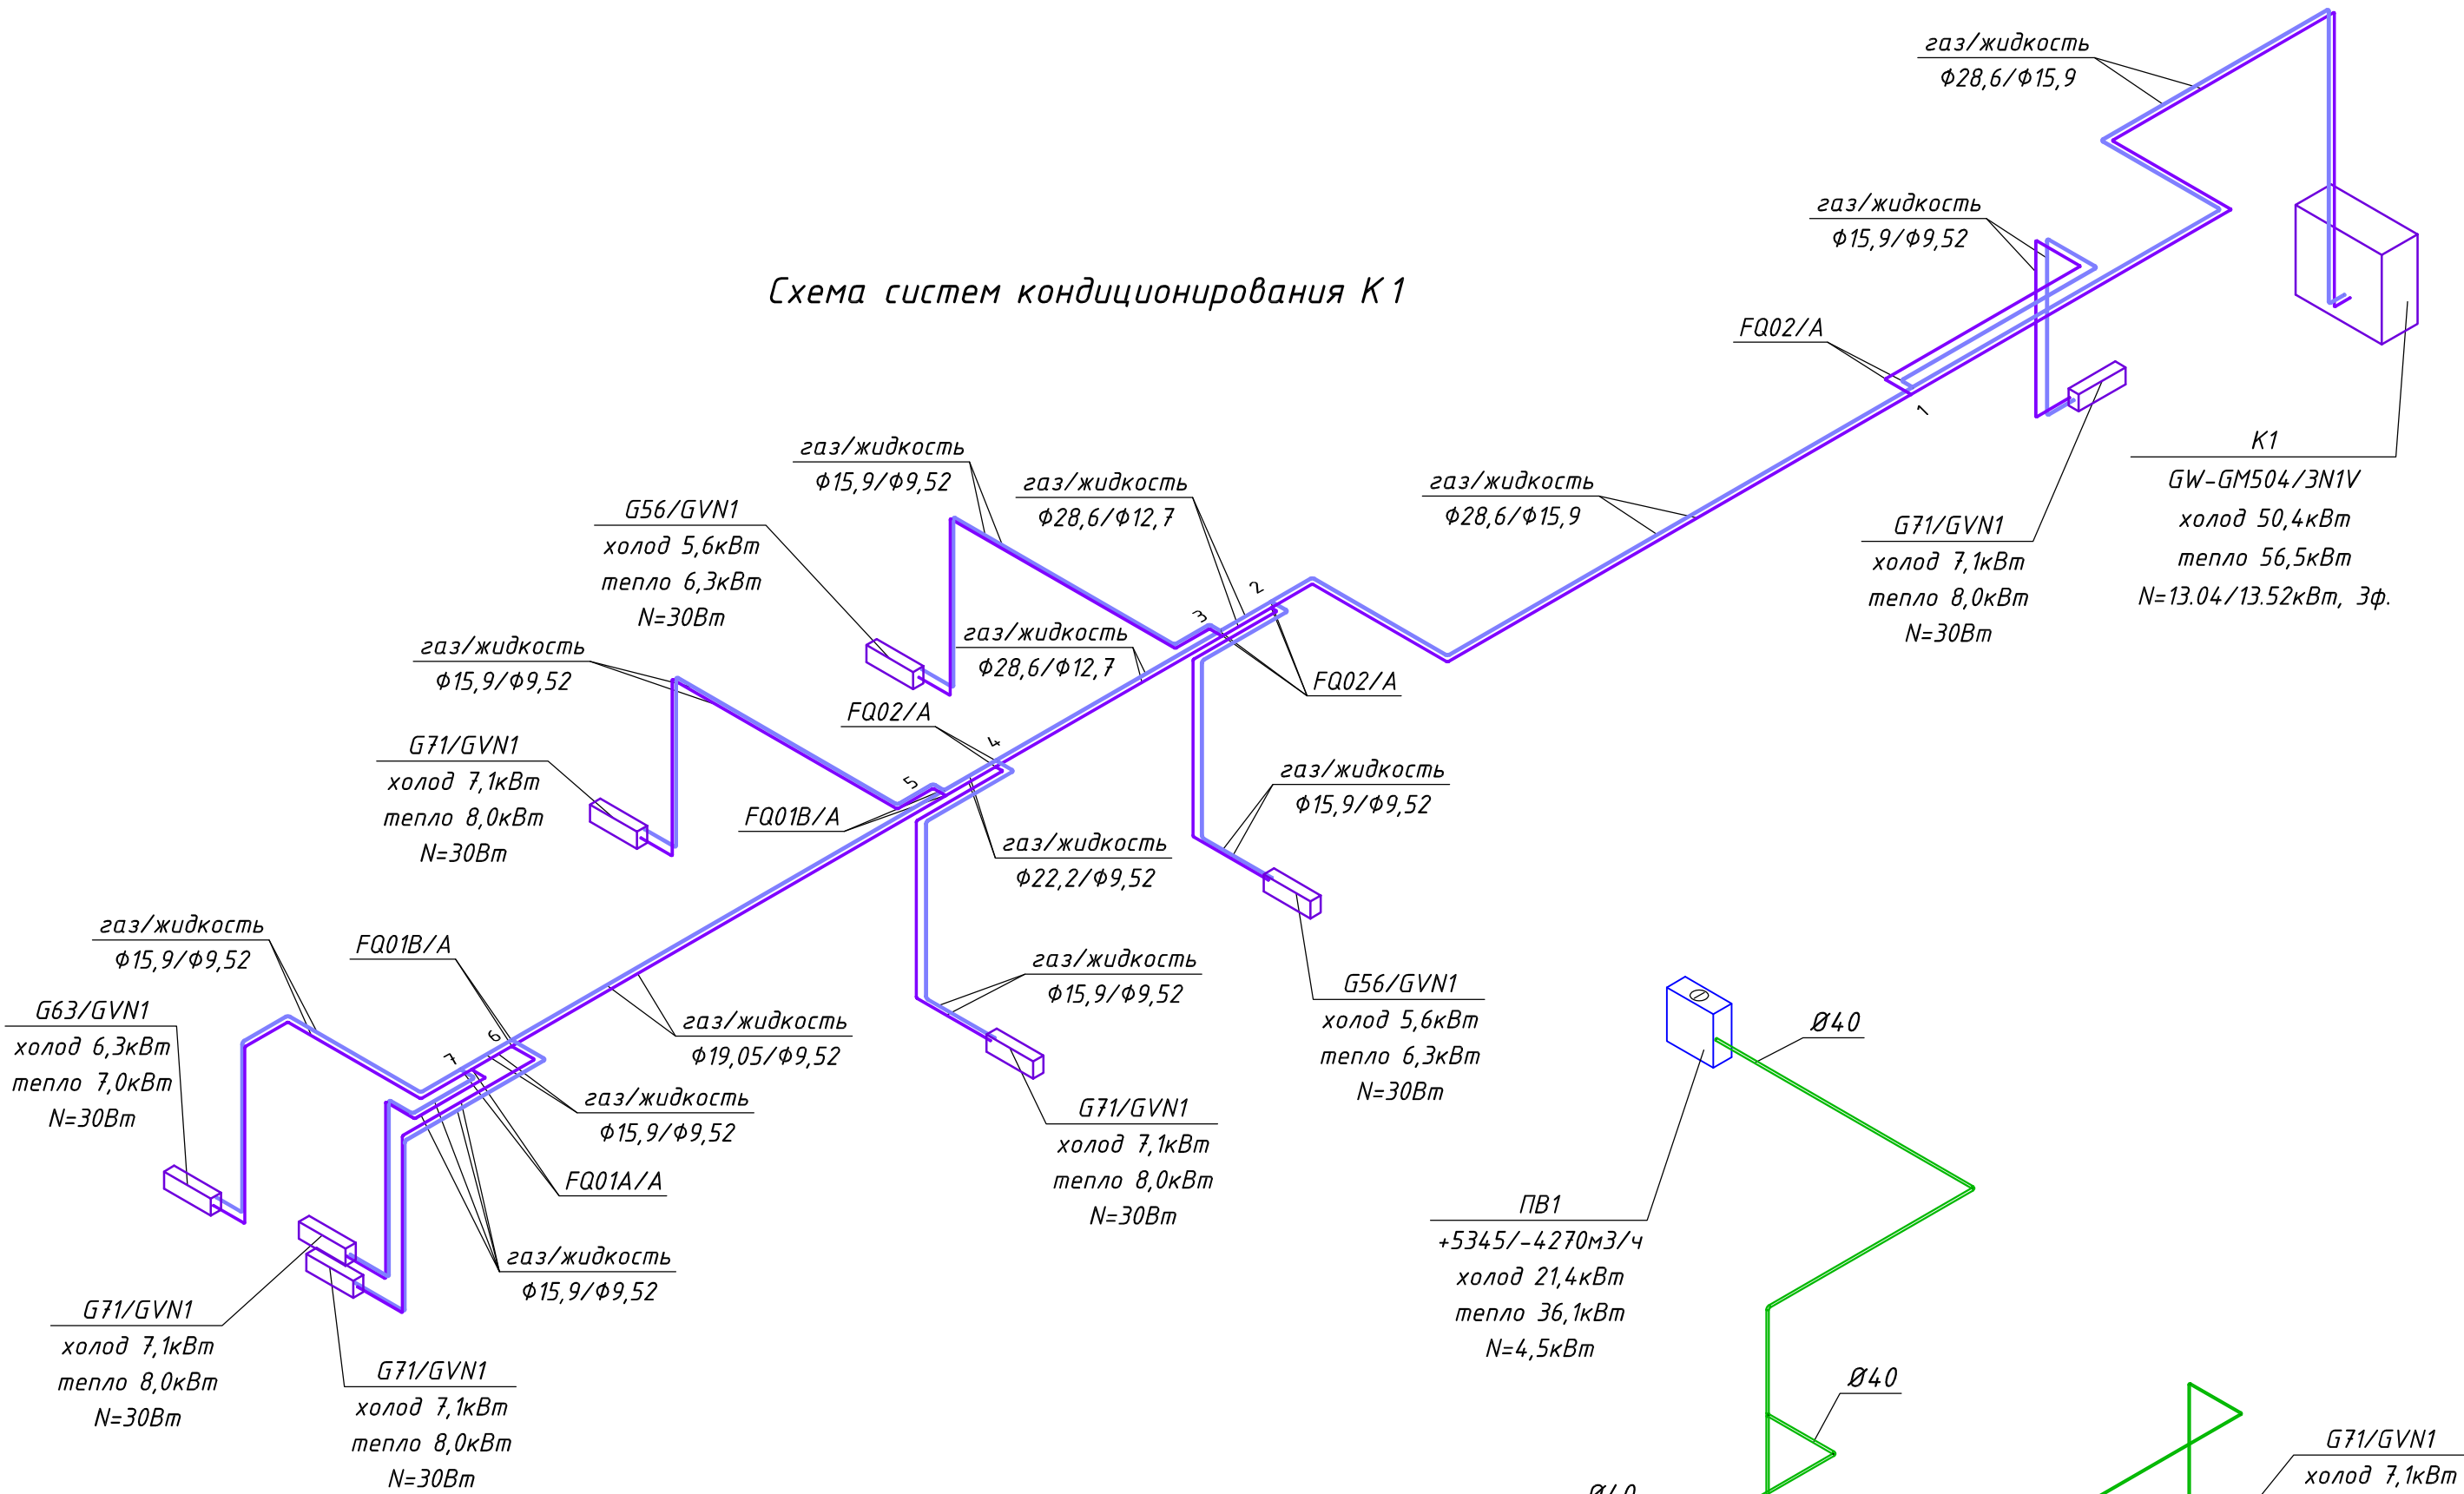


Схема системы отвода конденсата


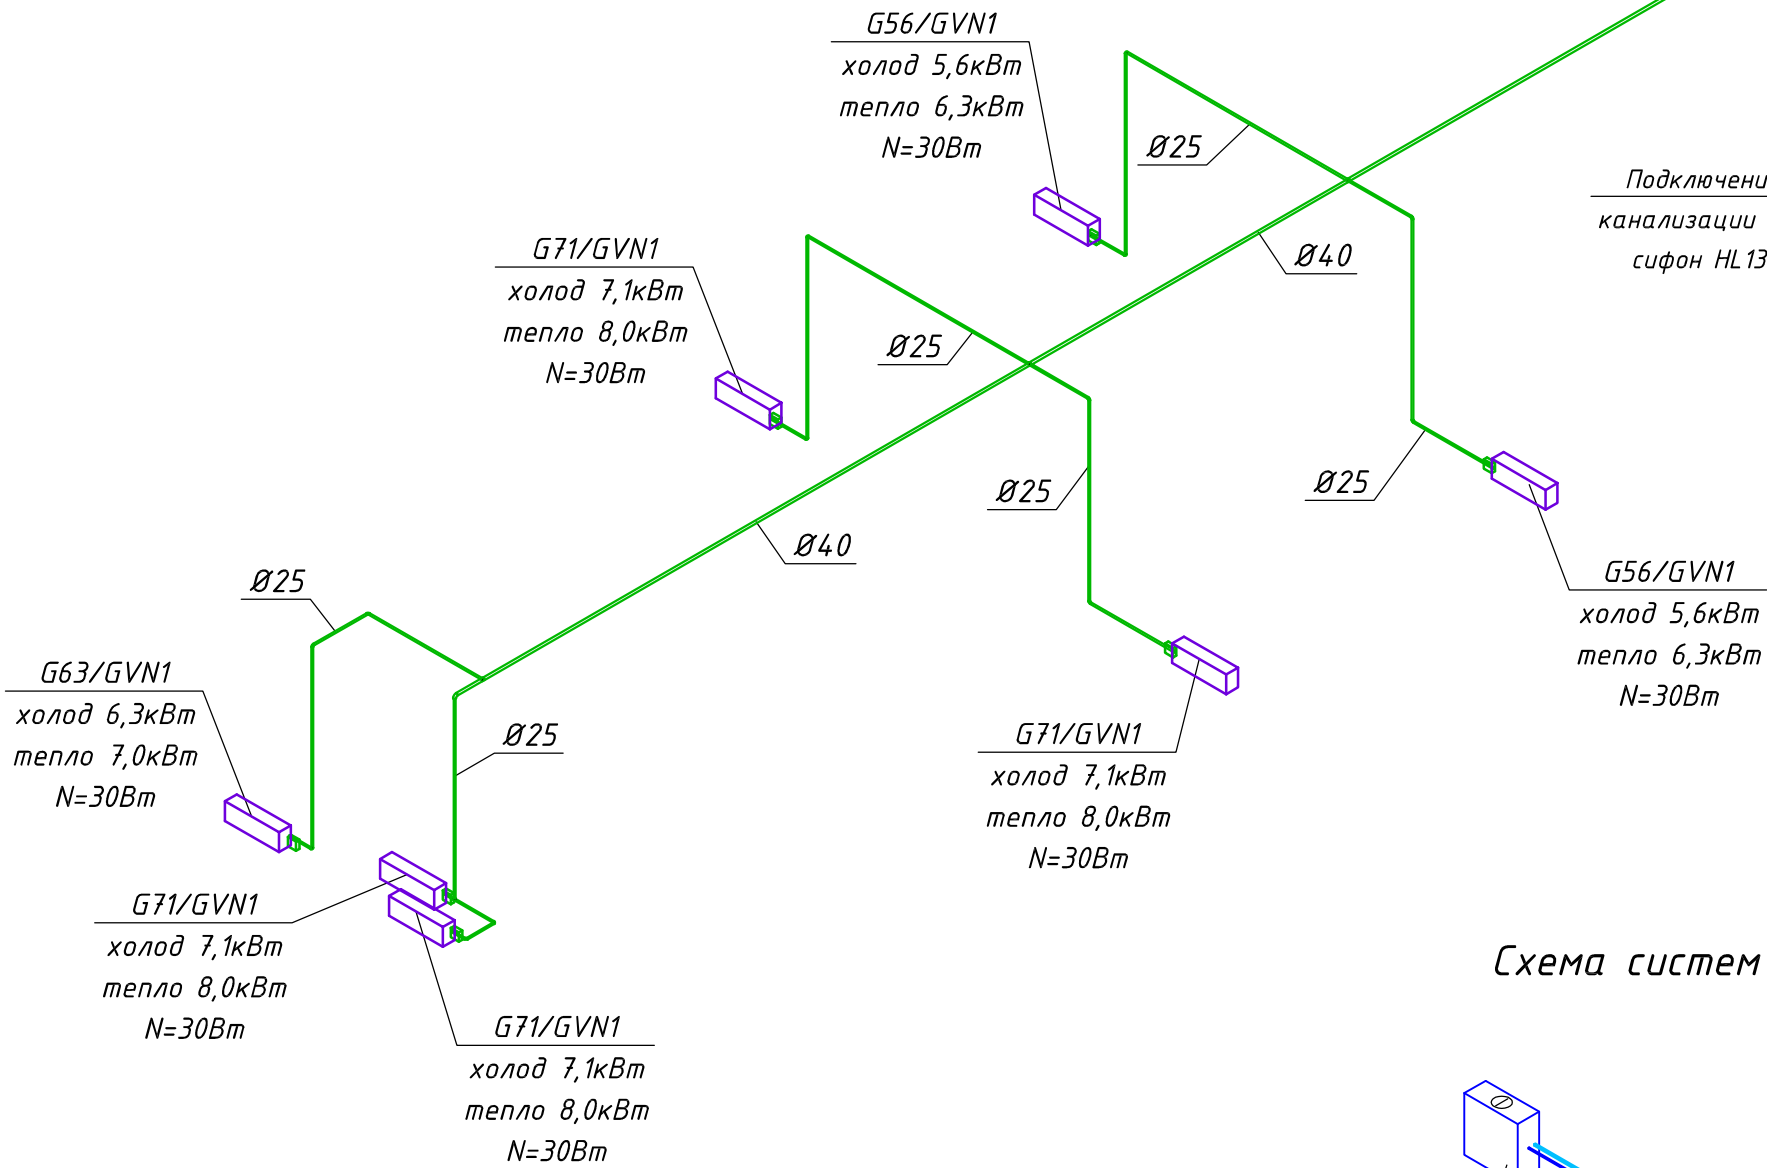




Схема систем кондиционирования К 2

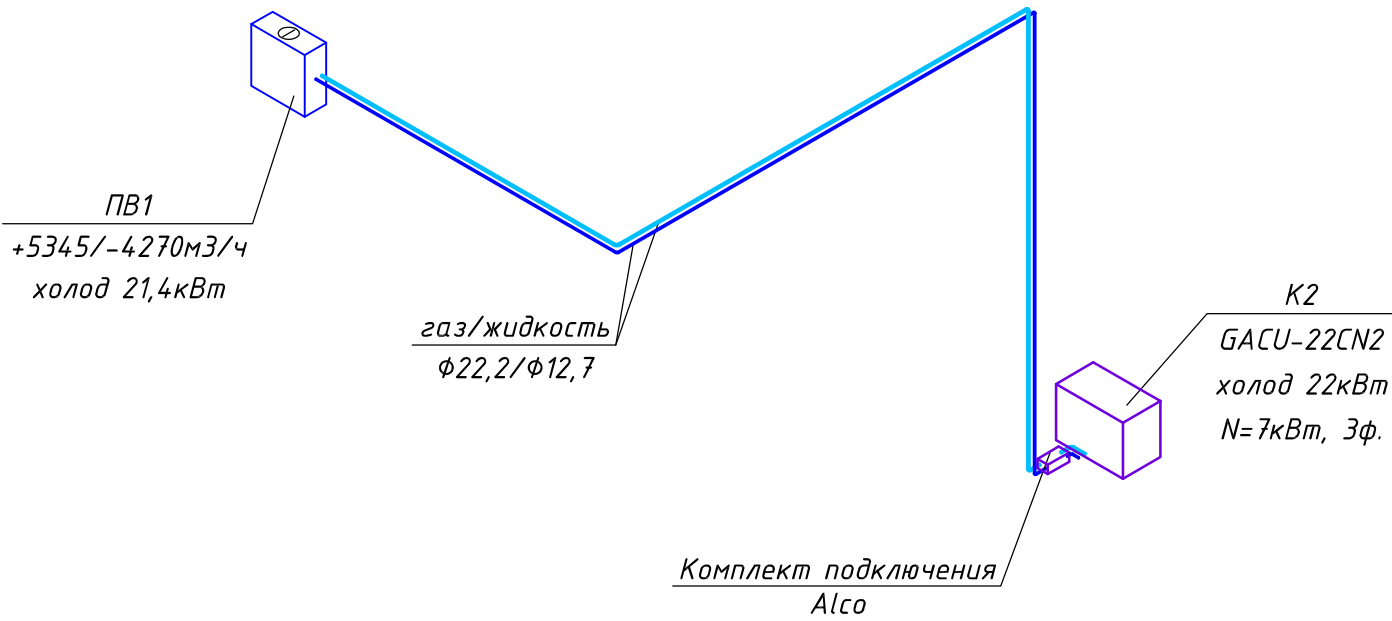


Условные обозначения

- Жидкостной/газовый фреоновод системы К 1
- Жидкостной/газовый фреоновод системы К 2
- Дренажный трубопровод
- Дренажная помпа Mini Yellow Plus
- Внутренний блок настенного типа

Заказчик:						-ОВ		
Производственное здание по сбору и пакетированию макулатуры с административным блоком по адресу:						Стадия		
Изм.	Кол.уч	Лист	Ндок	Подпись	Дата	Лист		
ГИП						Листов		
Разраб.	Пинчук					р	8	
Н. контр.						Схема систем кондиционирования. Схема системы отвода конденсата.		
Рук.гр.								
Копировал						Формат А2		

  PIPING LIST		
Name	GAS / LIQUID	Length
P001	15.90 / 9.52	7.00
P002	15.90 / 9.52	1.00
P003	15.90 / 9.52	10.00
P004	19.05 / 9.52	8.00
P005	22.20 / 9.52	1.00
P006	28.60 / 12.70	4.00
P007	28.60 / 12.70	1.00
P008	15.90 / 9.52	9.00
P009	28.60 / 15.90	14.00
P010	28.60 / 15.90	20.00
	POWER WIRE	
	CONTROL WIRE	
	REF. PIPE	

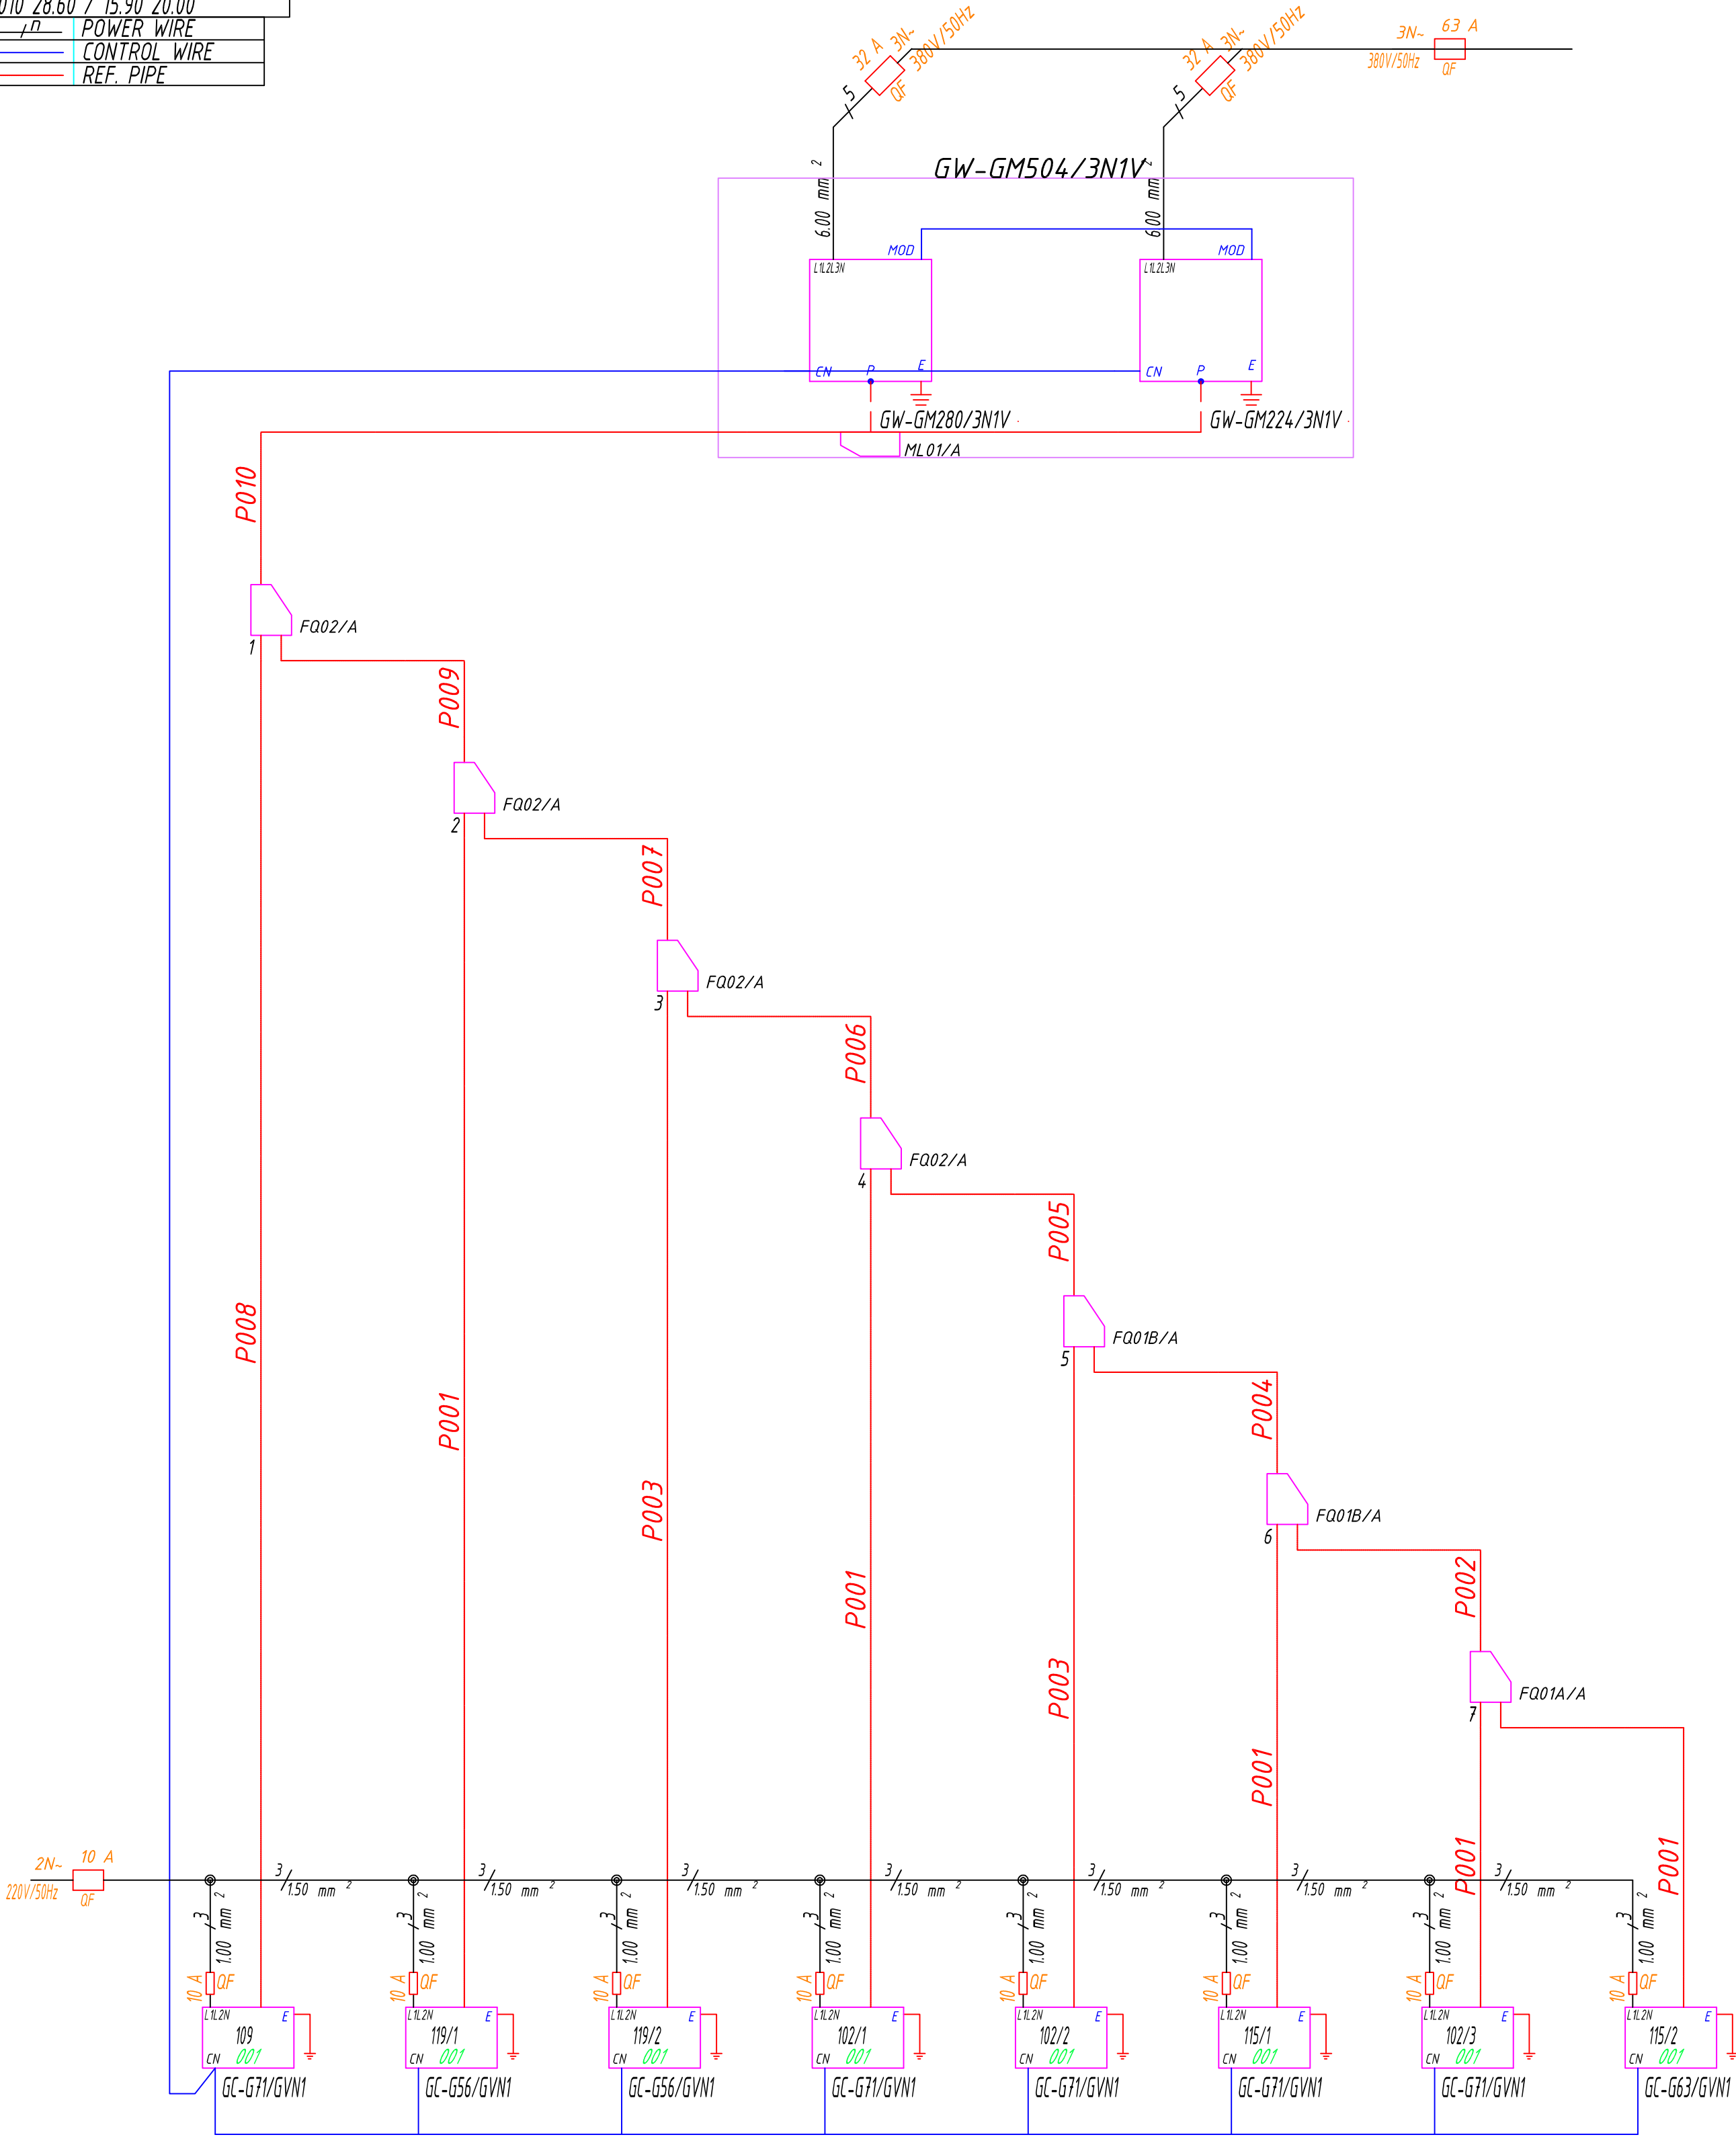

Согласовано					
Инв. № подл.	Подп. и дата	Взамен инв. №			

						Заказчик: _____ -ОВ			
						Производственное здание по сбору и пакетированию макулатуры с административным блоком по адресу:			
Изм.	Кол.уч	Лист	Ндок	Подпись	Дата	Отопление, вентиляция и кондиционирование воздуха	Стадия	Лист	Листов
ГИП							Р	9	
Разраб.		Пинчук							
Н. контр.									
Рук.гр.						Принципиальная схема системы кондиционирования			